



PLANTA BAIXA  
ESC. 1/50

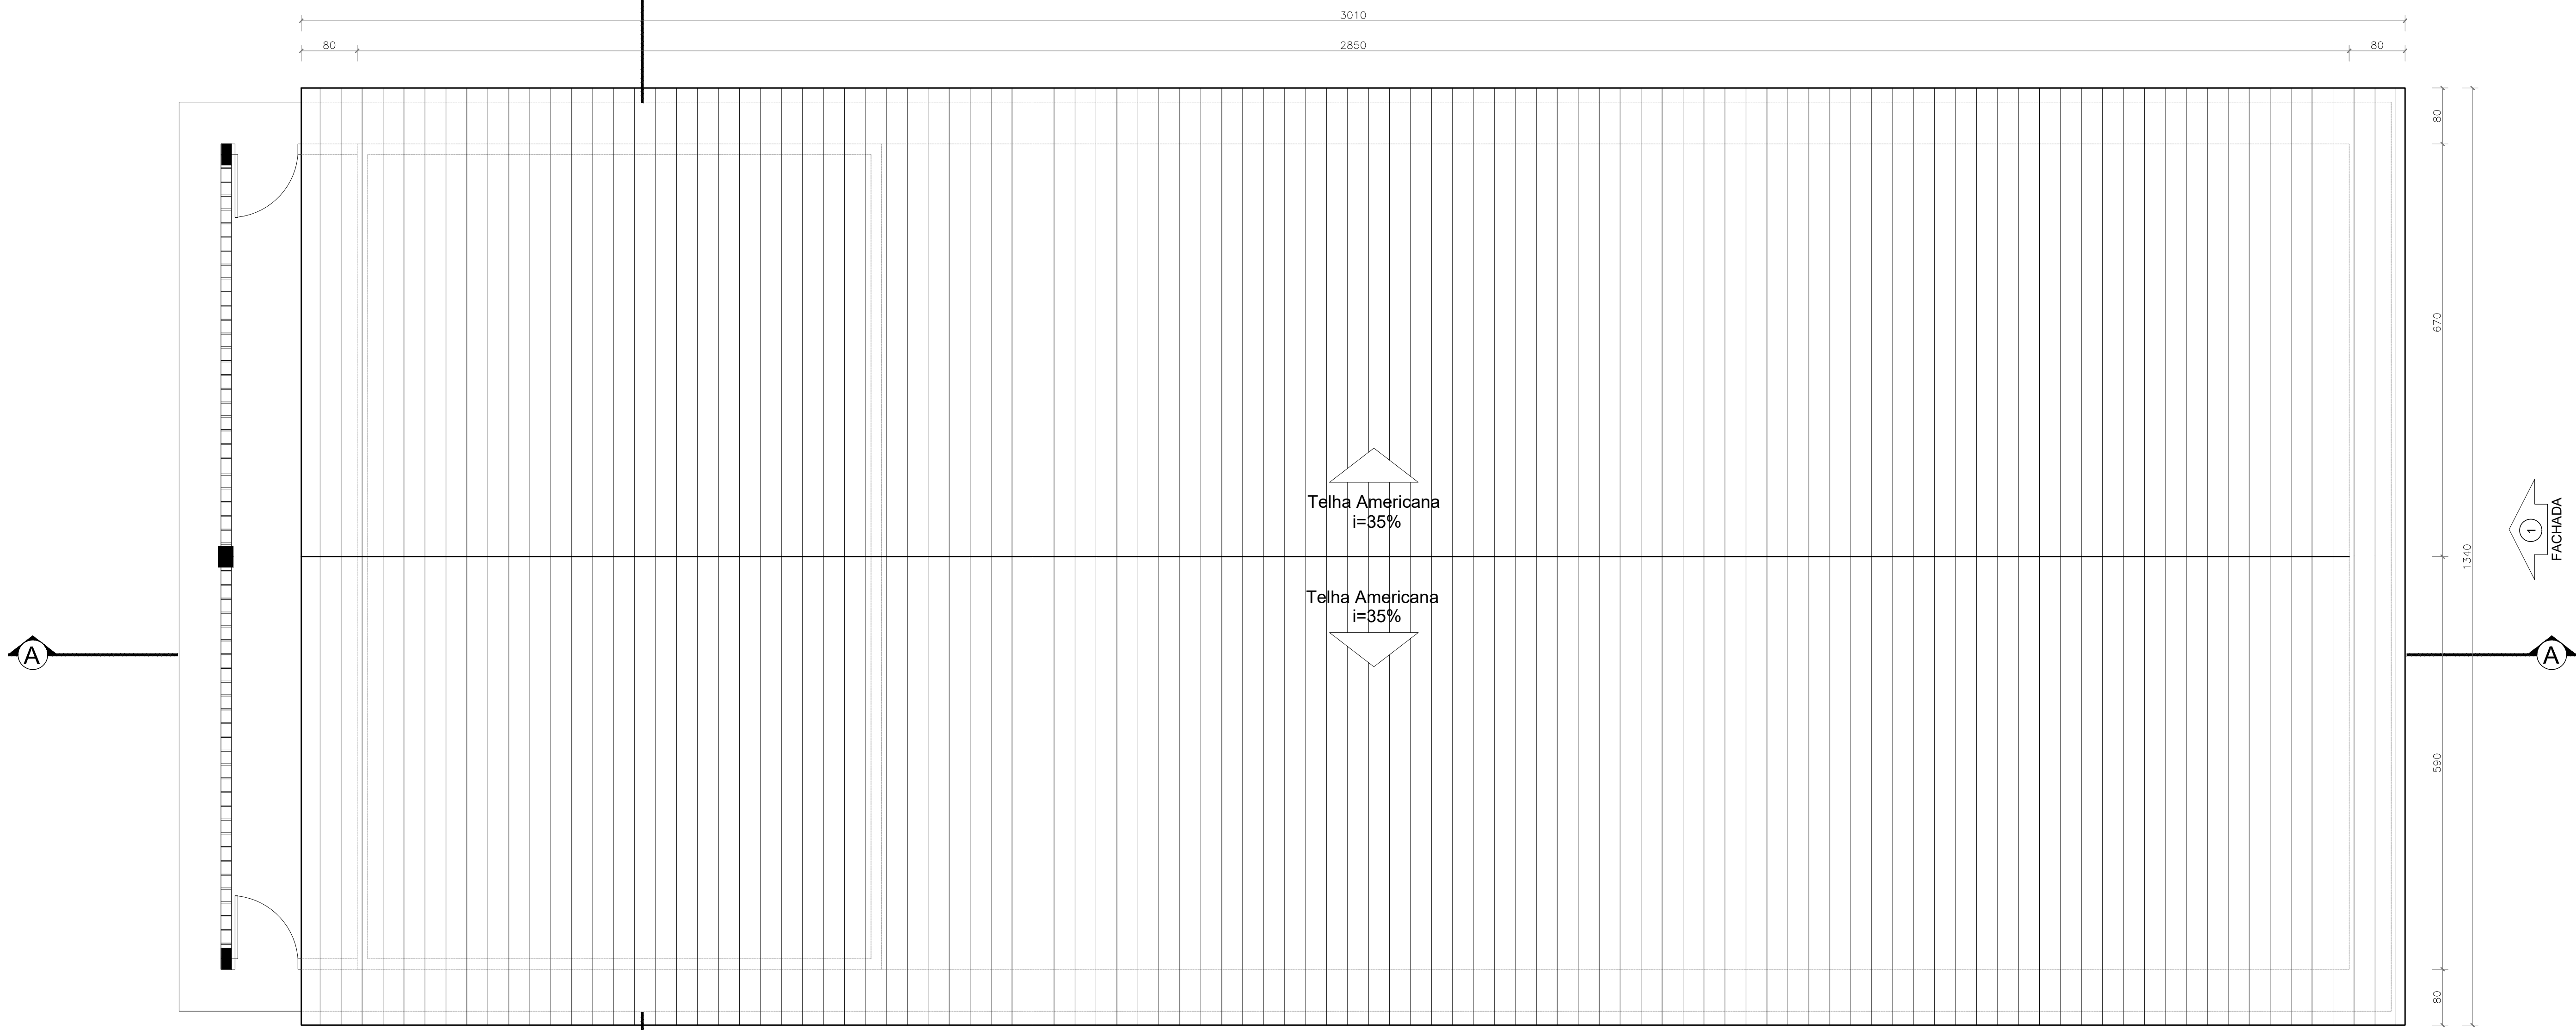

PLANTA DE COBERTURA  
ESC. 1/50

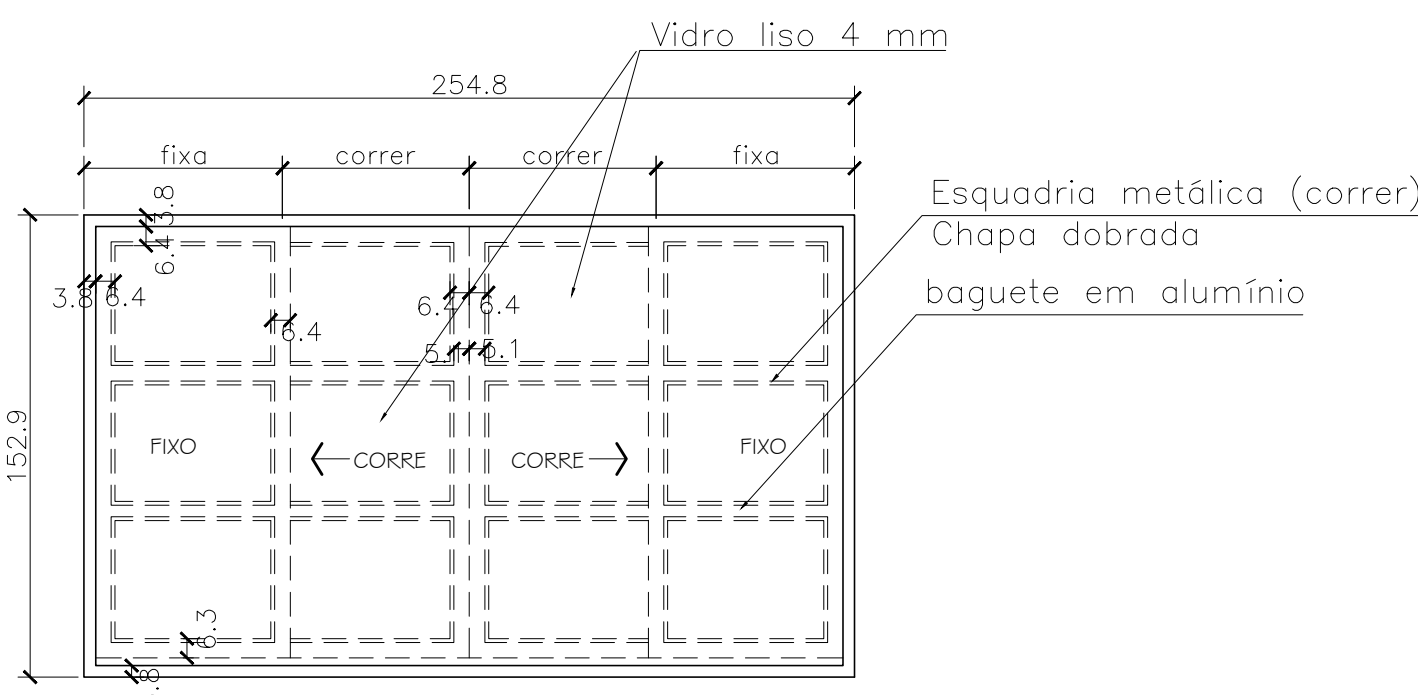

ESQUADRIA J1 - Sem Escala  
(correr/ fixo - 4 folhas)

**LEGENDA ACABAMENTOS**

PISO:

- G - GRANITINA
- CD - CONCRETO DESEMPENADO

FORRO

- L - LAJE
- G - FORRO DE GESSO TABICADO, PINTURA LÁTEX PVA COR BRANCO NEVE

PAREDE

- CR - REVESTIMENTO CERÂMICO 30X60, ATÉ O FORRO
- RP - REBOCO E PINTURA CONFORME ESPECIFICAÇÃO

**ESPECIFICAÇÕES:**

PISO:

- GRANITINA NA COR NATURAL, 20x20x2 CM DO MESMO MATERIAL
- CONCRETO DESEMPENADO - ESP. 5CM

ALVENARIA:

- TUÍLOS FURADOS
- AS PAREDES INTERNAS SERÃO REBOCADAS, EMASSADAS, E PINTADAS COM ESMALTE SINTÉTICO ATÉ, H=1,50m E O RESTANTE COM TINTA ACRÍLICA SEMI-BRILHO, CONFORME PADRÃO SEDUC
- AS PAREDES EXTERNAS SERÃO REBOCADAS, APLICAÇÃO DE SELADOR, PINTADAS COM TINTA ACRÍLICA SEMI-BRILHO, CONFORME PADRÃO SEDUC

COBERTURA:

- TELHA CERÂMICA, TIPO AMERICANA

ESTRUTURA DA COBERTURA:

- ESTRUTURA METÁLICA, PINTADA EM ESMALTE SINTÉTICO BRILHANTE CONFORME PADRÃO SEDUC.

OBSERVAÇÕES:

- Onde não tiver especificação de acabamento, seguir projeto específico.
- Favor conferir medidas no local.
- Qualquer dúvida consultar o autor do projeto ou a Gerência de Projetos e Infraestrutura.



GERÊNCIA DE PROJETOS E INFRAESTRUTURA  
APROVADO  
TÉCNICO RESPONSÁVEL PELA APROVAÇÃO

CEPI ÁGUA QUENTE  
AMPLIAÇÃO E REFORMA

ÁREA DO TERRENO	ÁREA EXISTENTE	ÁREA DE REFORMA	ÁREA A CONSTRUIR DAS PASSARELAS	ÁREA TOTAL A CONSTRUIR	ÁREA TOTAL
VIDE ARQ. 01	VIDE ARQ. 01	VIDE ARQ. 01	VIDE ARQ. 01	VIDE ARQ. 01	VIDE ARQ. 01

ENDEREÇO  
AV. JOSÉ DIAS GUIMARÃES, N428, CENTRO - RIO QUENTE - GO

AUTOR: CARLOS ALBERTO DIAS JUNIOR | CREA-SP 50634/4910

RT DA OBRA:

PROPRIETÁRIO: SECRETARIA DE ESTADO DA EDUCAÇÃO - CNPJ: 01.406.705/0001-20  
PREPOSTO: SABRINA SILVA VIEIRA VALENTE - CPF: 041.530.091-64

ARQUITETURA

TIPO DE PROJETO  
PLANTA LAYOUT / ACESSIBILIDADE - Esc.: 1/100

REV.	DATA	DESCRIÇÃO	VISTO

ASSUNTO:

DATA: JUNHO/2024 ESCALA: INDICADA REVISÃO: 000 Nº PARTIAL:  

24/28

FOLHA:

PORTAS	DIMENSÕES (cm)	Altura Peitoril	MATERIAL	TIPO	REFERÊNCIA
P1	100 X 210	-----	METÁLICA	ABRIR	TIPO PF-1 CADERNO DE DETALHES AGETOP
P2	90 X 180	-----	METÁLICA	ABRIR	TIPO PF-1 CADERNO DE DETALHES AGETOP
P3	70 X 210	-----	METÁLICA	ABRIR	TIPO PF-01 CADERNO DE DETALHES AGETOP
P4	130 X 180	-----	METÁLICA	ABRIR	TIPO PF-05 CADERNO DE DETALHES AGETOP
JANELAS	DIMENSÕES (cm)	PEITORIL	MATERIAL	TIPO	REFERÊNCIA
J1	200 X 120		METÁLICA + VIDRO	CORRER (2 Folhas)	VER PROJETO
J2	180 X 60	1,80	METÁLICA + VIDRO	BASCULANTE (3 Folhas)	TIPO J6 CADERNO DE DETALHES AGETOP
J3	120 X 60	1,80	METÁLICA + VIDRO	BASCULANTE (2 Folhas)	TIPO J6 CADERNO DE DETALHES AGETOP
J4	60 X 60	1,80	METÁLICA + VIDRO	BASCULANTE (1 Folha)	TIPO J6 CADERNO DE DETALHES AGETOP
J5	150 X 190	0,88	METÁLICA	ENROLAR	VER PROJETO
J6	100 X 190	0,88	METÁLICA	ENROLAR	VER PROJETO