



PLANTA BAIXA - DEMOLIÇÃO
ESC.: 1/100



PLANTA DE COBERTURA - DEMOLIÇÃO
ESC.: 1/100

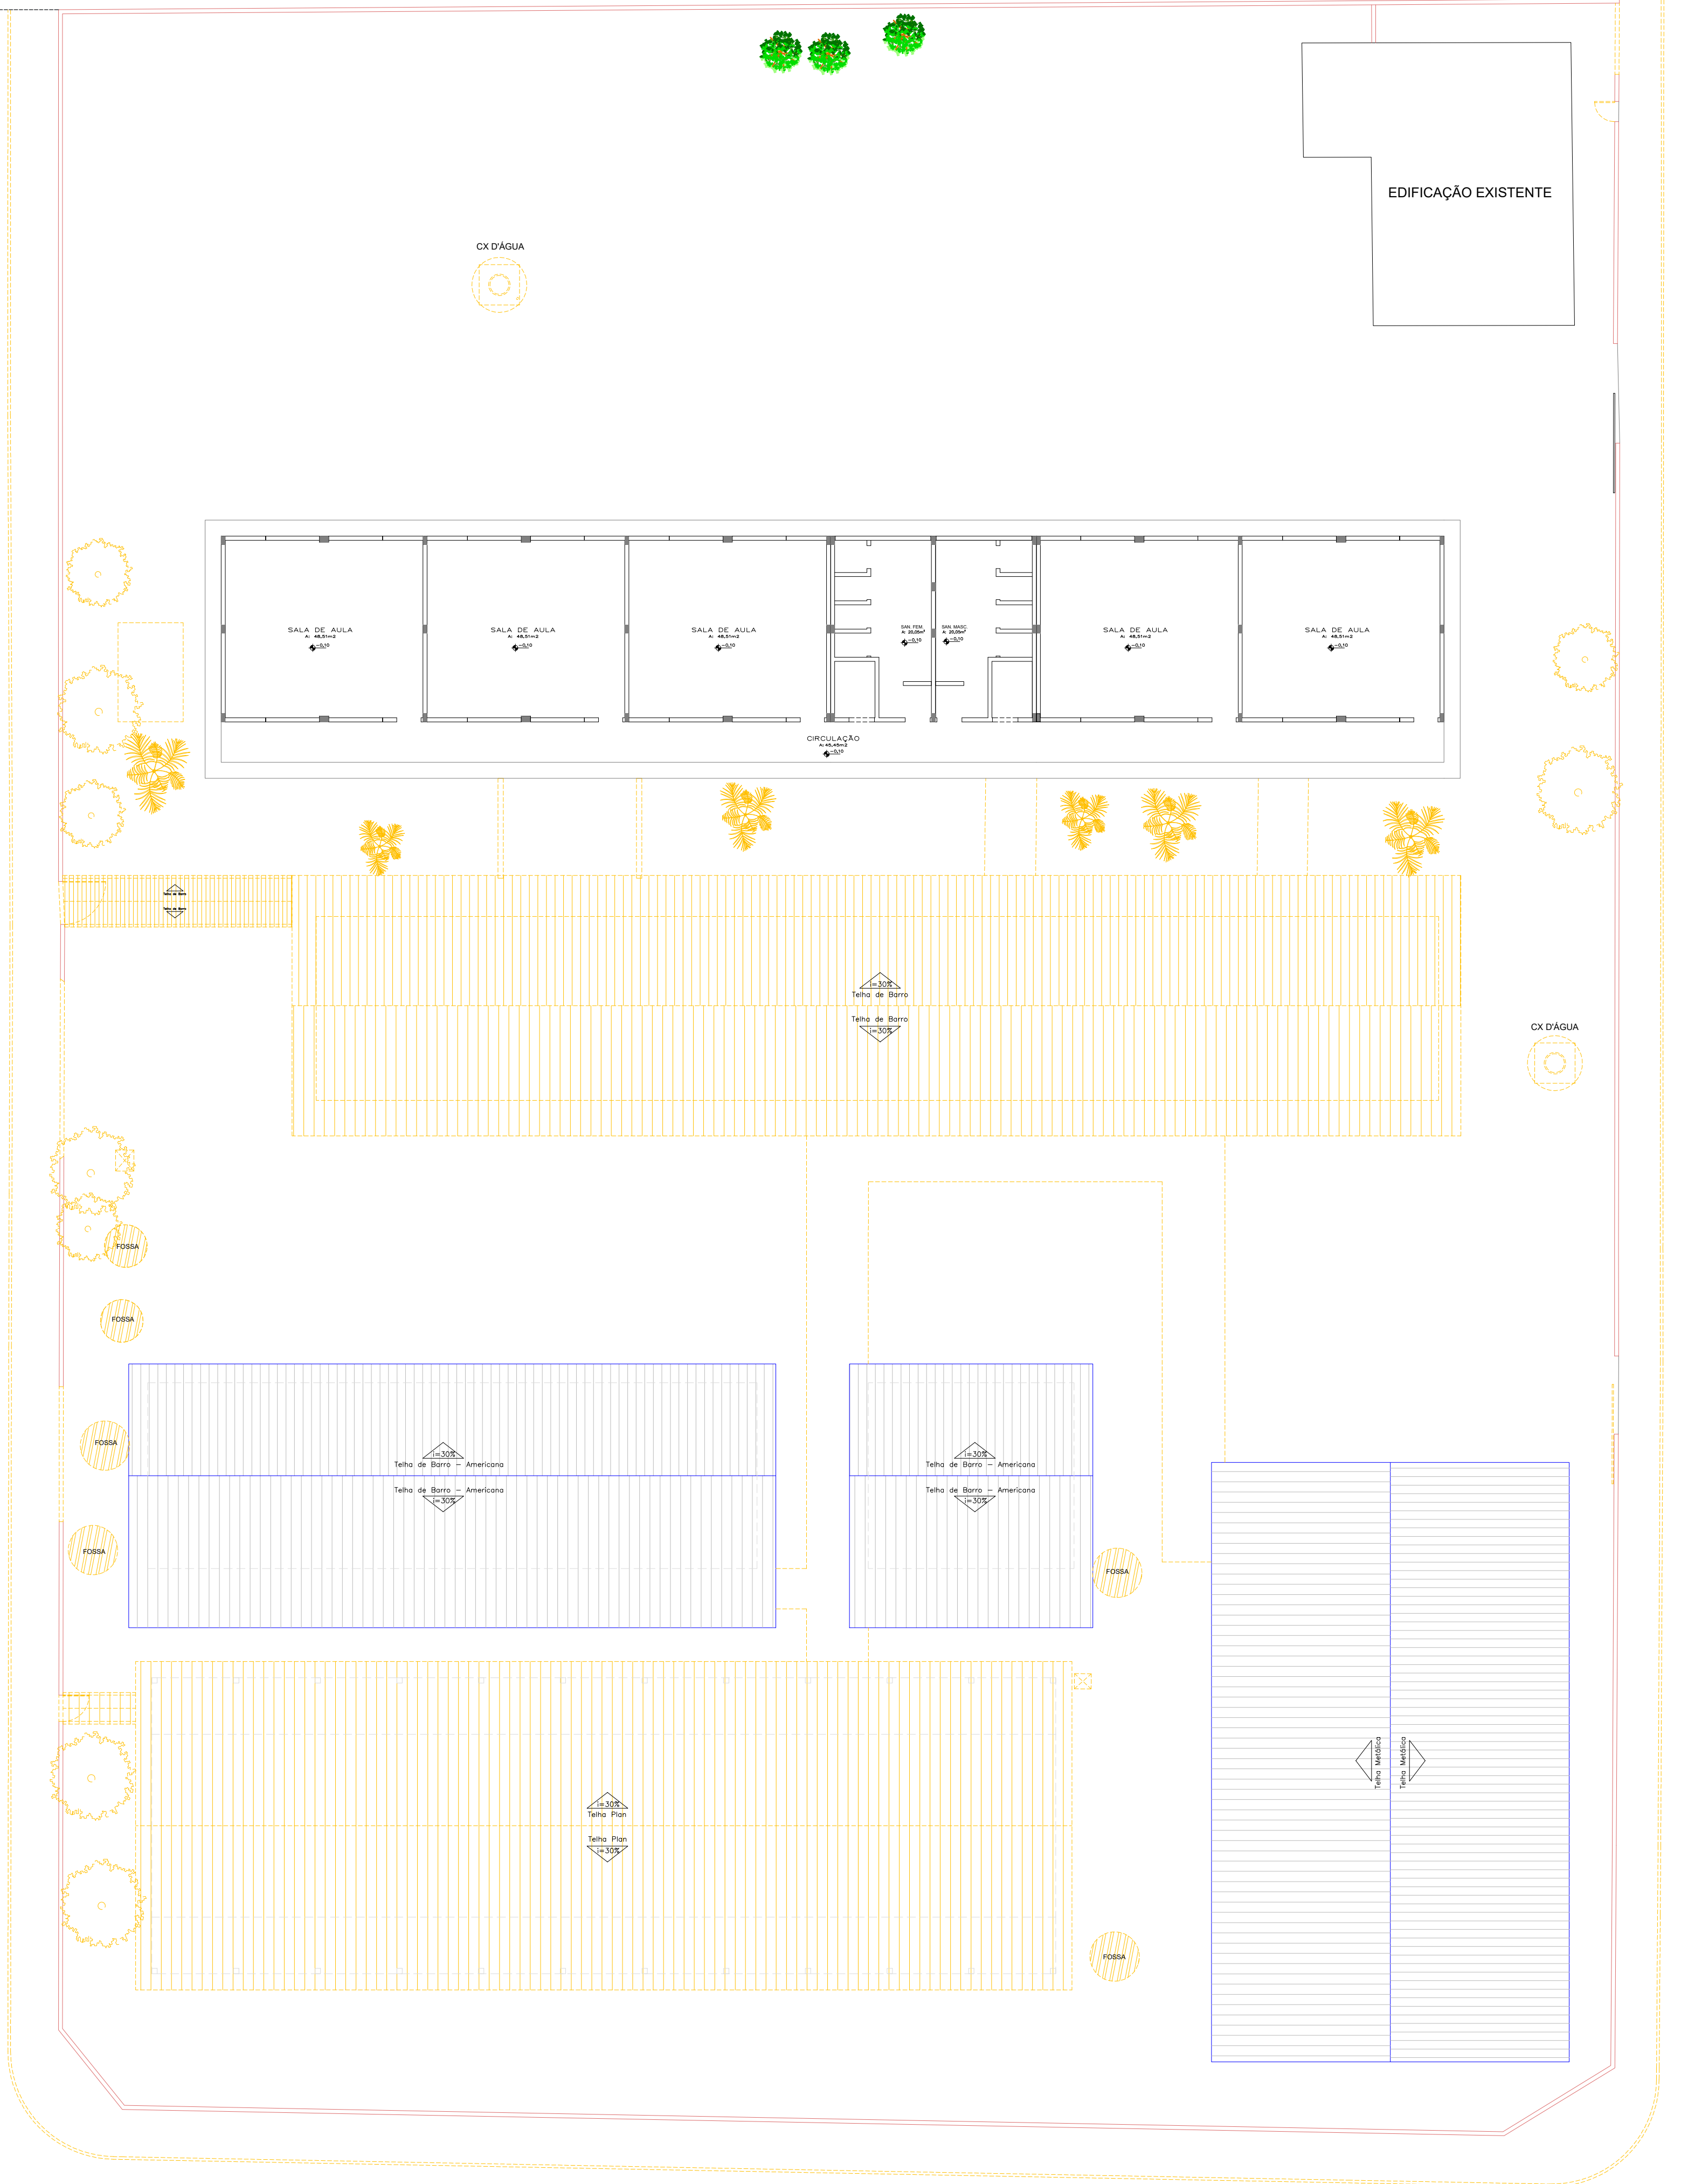

PLANTA DE SITUAÇÃO
SEM ESCALA

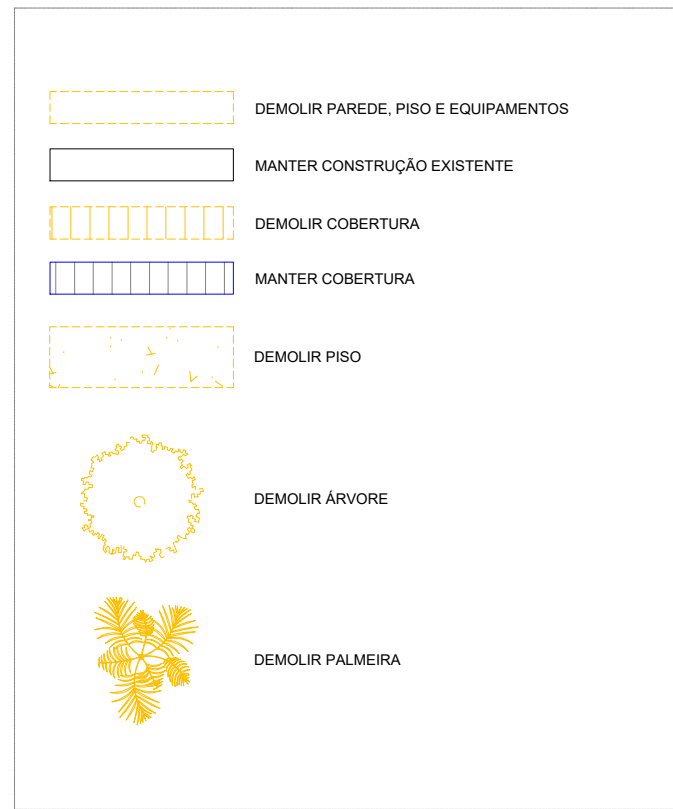

LEGENDA
SEM ESCALA

- OBSERVAÇÕES:
- Onde não tiver especificação de acabamento, seguir projeto específico.
 - Favor conferir medidas no local.
 - Qualquer dúvida consultar o autor do projeto ou a Gerência de Projetos e Infraestrutura.

ESTADO DE GOIÁS
SECRETARIA DE ESTADO DA EDUCAÇÃO
SUPERINTENDÊNCIA DE INFRAESTRUTURA
GERÊNCIA DE PROJETOS E INFRAESTRUTURA

GERÊNCIA DE PROJETOS E INFRAESTRUTURA

APPROVADO

TEDDO RESPONSÁVEL PELA APROVAÇÃO

CE DE EDUC. DO CAMPO GILBERTO ARRUDA FALCÃO

AMPLIAÇÃO E REFORMA

ENDEREÇO

Rua José de Amorim, S/N, Distrito de Sto Antônio do Rio Verde, Catalão/GO

ÁREA DO TERRENO	ÁREA EXISTENTE	ÁREA A DEMOLIR	ÁREA A CONSTRUIR	ÁREA A REFORMAR	ÁREA TOTAL CONSTRUÇÃO
4.513,67 m²	1.727,67 m²	457,84 m²	652,21 m²	1.269,73 m²	1.921,94m²

AUTOR: ARO. LUCAS TIAGO PELISSON
CAU 4360790-3

RT DA OBRA:

PROPRIETÁRIO: SECRETARIA DE ESTADO DA EDUCAÇÃO
PREPOSTO: SABRINA SILVA VIEIRA VALENTE

CNPJ: 01.409.705/0001-20
CPF: 041.530.091-64

Assinatura do responsável

ARQUITETURA

TIPO DE PROJETO

PLANTA BAIXA - DEMOLIÇÃO
PLANTA DE COBERTURA - DEMOLIÇÃO
PLANTA DE SITUAÇÃO
LEGENDA
ASSUNTO:

DATA
JULHO/2024

ESCALA
INDICADA

REVISÃO
000

Nº PROJETO
14613062

REV.	DATA	DESCRIÇÃO	VISTO

1/4
FOLHA