


ILUMINAÇÃO

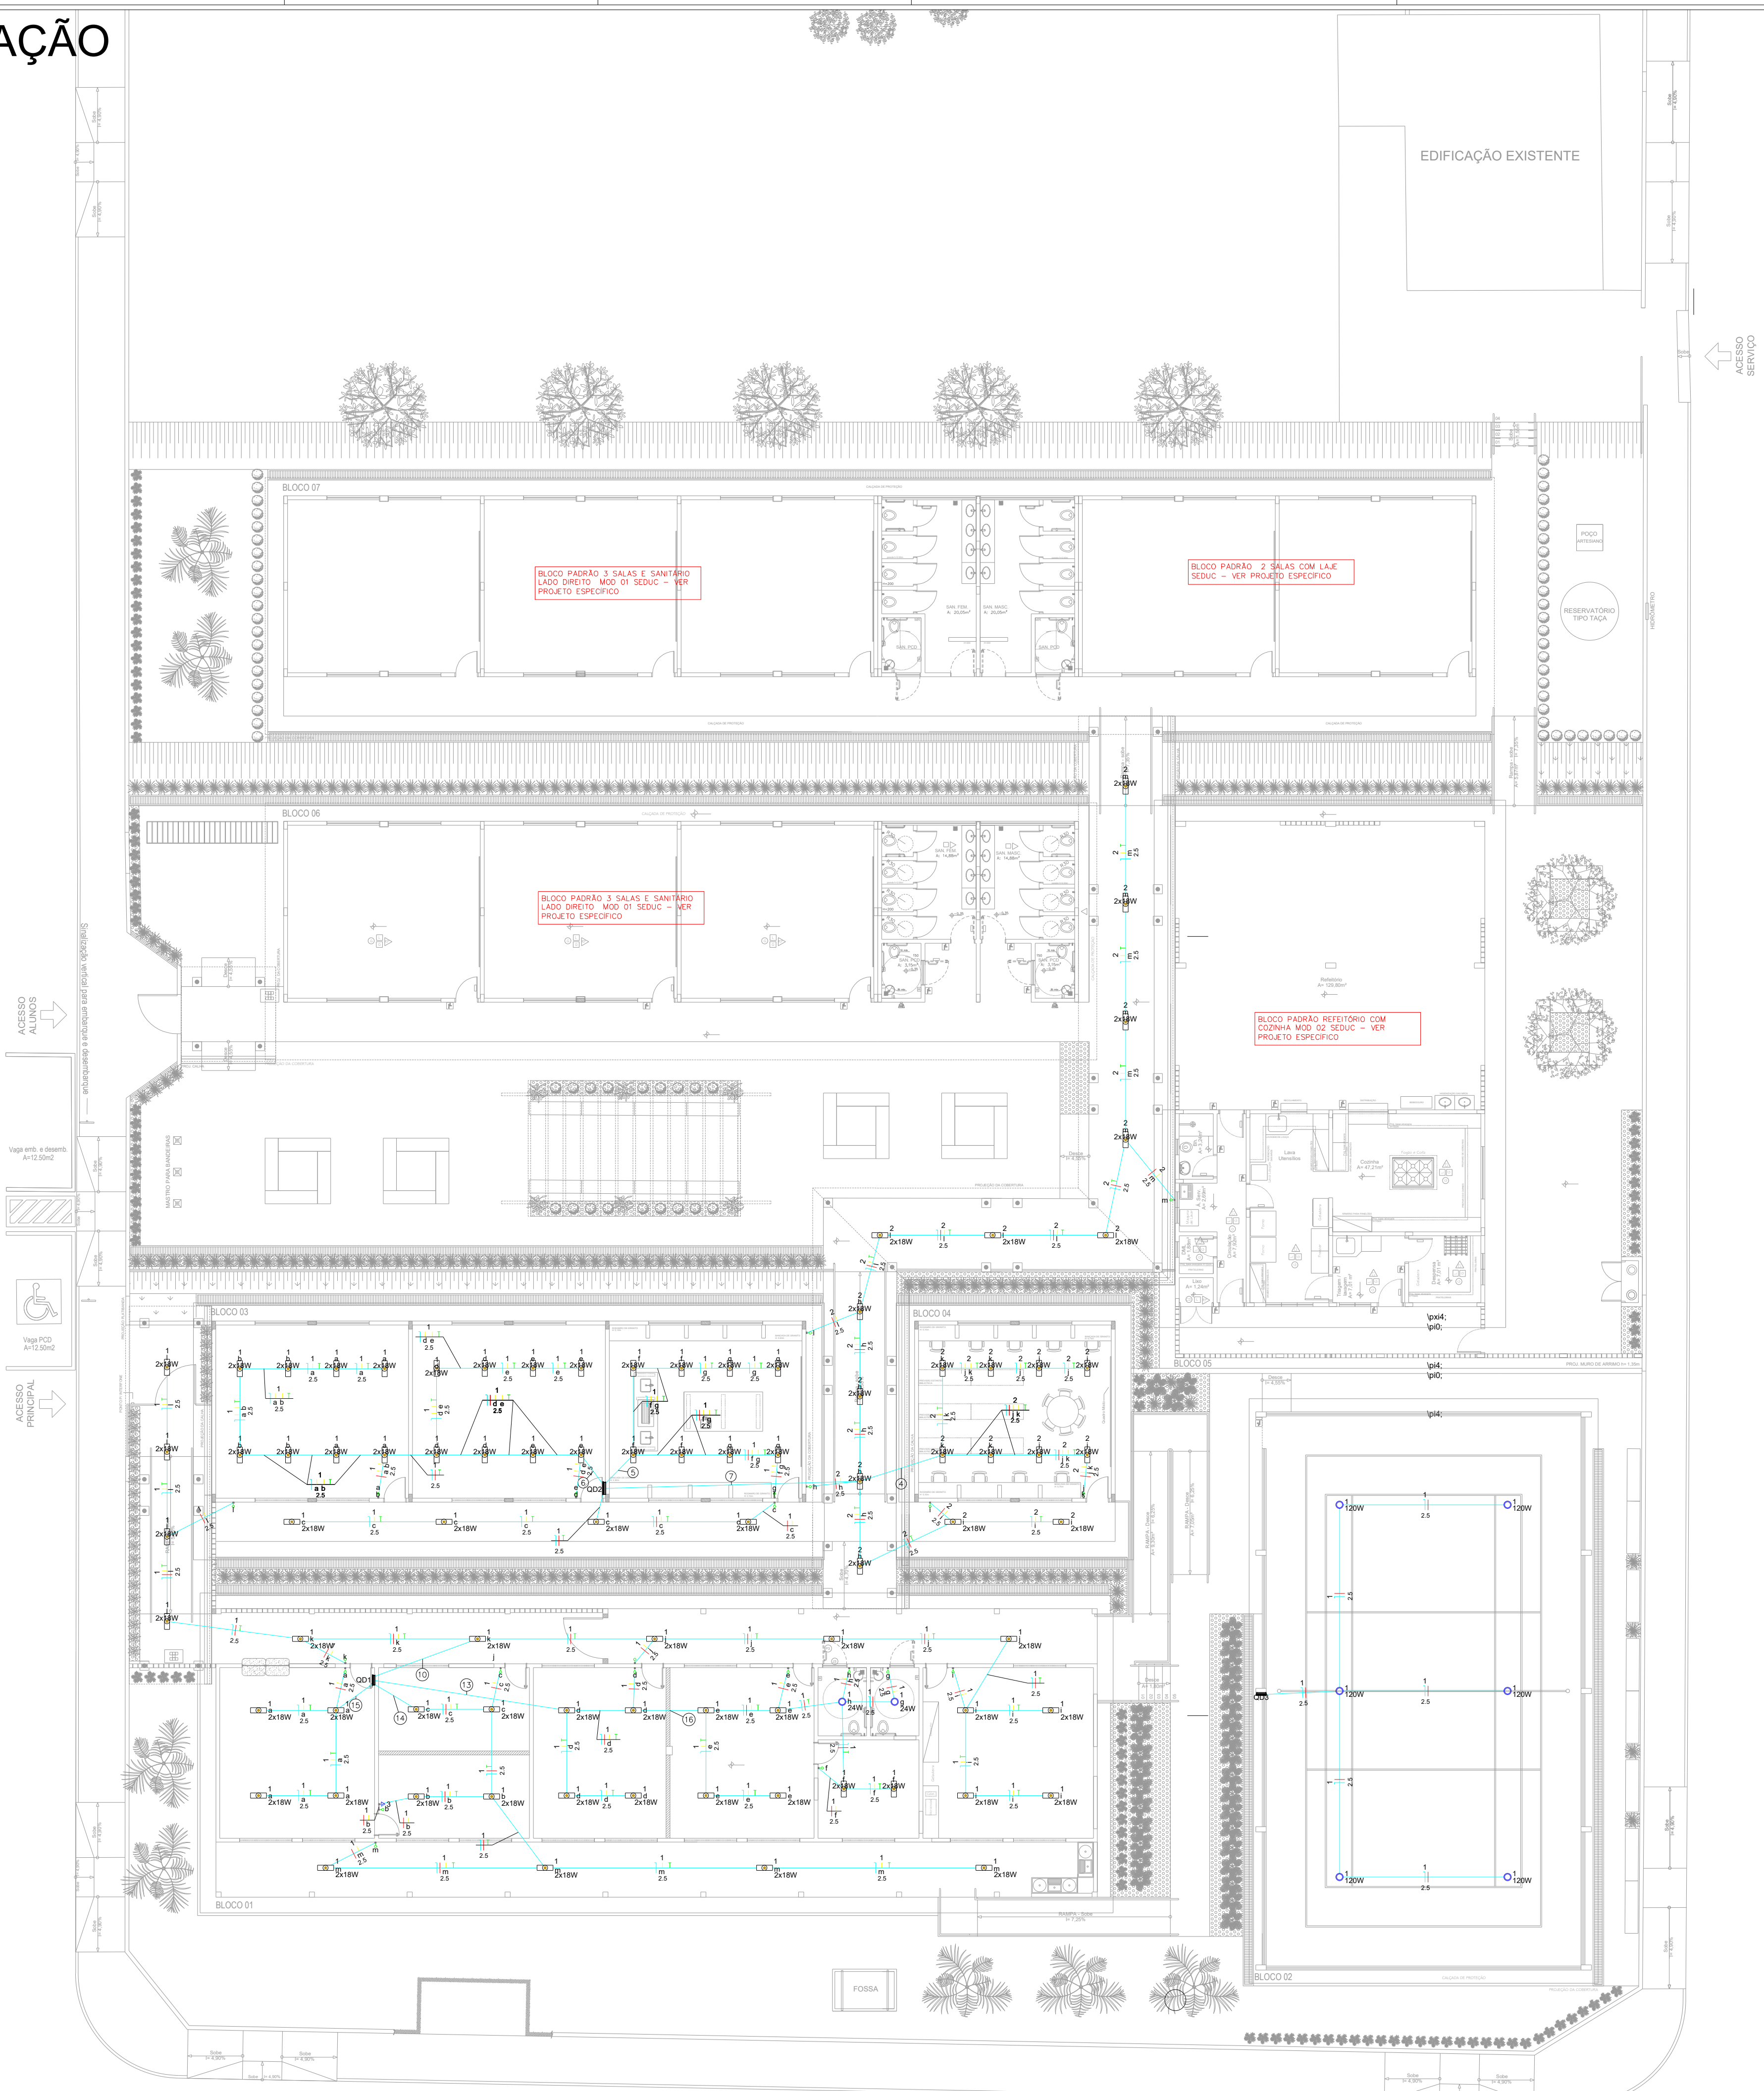

Escala 1:100

Legenda de fiação - Pavimento	
4	2 2.5
5	1 2.5
6	1 2.5
7	2 2.5
10	1 2.5
13	1 2.5
14	1 2.5
15	1 2.5
16	1 2.5

Legenda - Pavimento	
+	Caixa de passagem 150x150x75 a 1,20 do piso
+	Caixa de passagem 150x150x80 a 0,30 do piso
+	Caixa de passagem 150x150x80 a 2,80 do piso
+	Caixa de passagem 300x300x300 no piso
+	Conduíte PVC 5 entradas - 2 Tomadas baixas a 0,30m do piso
+	Conduíte PVC 5 entradas - Interruptor simples 1 tcla - 1,20m do piso
+	Conduíte PVC 5 entradas - Interruptor simples 2 tclas - 1,20m do piso
+	Conduíte PVC 5 entradas - Interruptor simples e Tomada hexagonal a 1,20m do piso
+	Conduíte PVC 5 entradas - Tomada alta a 2,20m do piso
+	Conduíte PVC 5 entradas - Tomada baixa a 0,30m do piso
+	Conduíte PVC 5 entradas - Tomada média a 1,20m do piso
+	Entrada de energia
+	LAMPADA LED
+	Luminária LED 120W
+	Luminária LED 24W
+	Motor inflexão a 0,30m do piso
+	Quadro de distribuição
+	Quadro de medição
+	Refletor de led
+	Tomada alta a 2,80m do piso

Legenda de condutos - Pavimento	
Elétrica	
	Direta
	Teto
	Alta
	Média
	Baixa
	Piso

ESTADO DE GOIÁS
SECRETARIA DE ESTADO DA EDUCAÇÃO
SUPERINTENDÊNCIA DE INFRA-ESTRUTURA
GERÊNCIA DE PROJETOS E INFRA-ESTRUTURA

GERÊNCIA DE PROJETOS E INFRA-ESTRUTURA

APROVADO

TECNICO RESPONSÁVEL PELA APROVAÇÃO

CARIMBO DE APROVAÇÃO:

UNIDADE ESCOLAR

CE DE EDUC. DO CAMPO GILBERTO ARRUDA FALCÃO

TIPO DE PROJETO

AMPLIAÇÃO/ REFORMA

ENDEREÇO

RUA JOSÉ DE AMORIM, SM. CENTRO - CATALÃO - GO

ÁREA DE TERRENO

4.513,57m²

ÁREA A CONSTRUIR

1.033,99m²

ÁREA CONSTRUIDA EXISTENTE

1.055,00m²

ÁREA TOTAL DE CONSTRUÇÃO

1.921,98m²

AUTOR

ENG. ELETRICISTA LISANDRA CRAVEIRO DA SILVA

CREA

102055688/GO

RT DA OBRA

PROPRIETÁRIO

SECRETARIA DE ESTADO DA EDUCAÇÃO

CNPJ

01.409.705/0001-20

RESPONSÁVEL

SARRINA SILVA VIEIRA VALENTE

CNPJ

041.531.091-64

PROJETO ELÉTRICO

ELETRICO:
Elaboração:
Legenda:
Notas:

ASSUNTO

DATA

OUT/24

ESCALA

INDICADA

DESENHO

LISANDRA C. SILVA

REVISÃO

00

NOME DO ARQUIVO

ELE_S20505458_OUT24

REV

00

DATA

10/2024

DESCRIÇÃO

Elaboração Inicial

VISTO

LISANDRA S.

3/4

FOLHA