


ALAMBRADO PARA BOLA MISTO (PADRÃO)

ABRACADEIRAS DE CHAPA
METÁLICA Nº12 SOLDADAS
NOS TUBOS E ACOPLADAS
AOS POSTES

DESCRIÇÃO
ALAMBRADO PADRÃO C/ POSTE DE
CONCRETO/ TUBO INDUSTRIAL
CÓD: 270620

DETALHES
PADRÃO

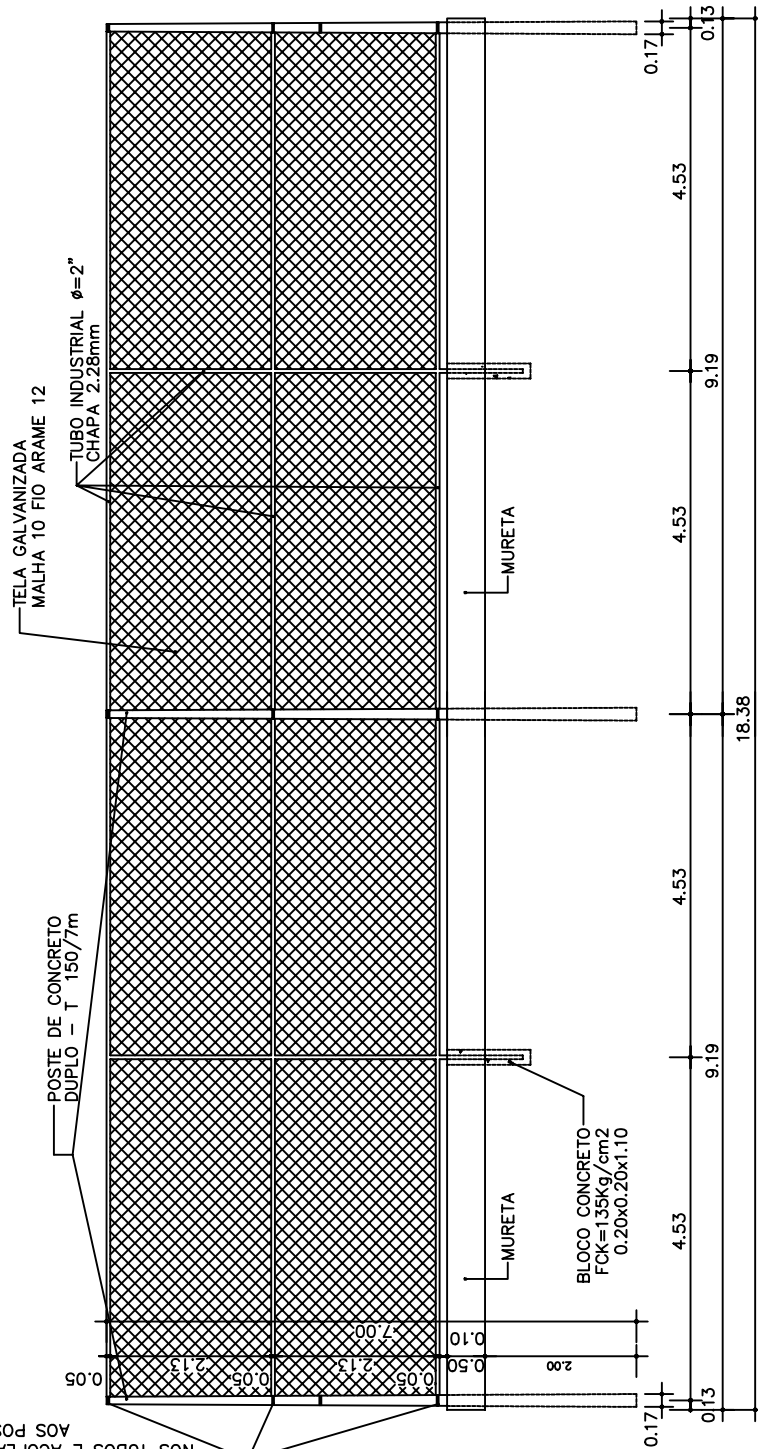

VISTA DO MÓDULO DE ALAMBRADO – ESQUEMA GERAL
ESC.: 1:100

CÓDIGO:

F - 6

FOLHA:

78