



CODIGO	SIMBOLO	SIGNIFICADO	FORMA E COR	APLICAÇÃO
1		Proibido fumar	Símbolo: Circular Fundo: branco Pictograma: preto Faixa circular e barra diametral: vermelhas	Todo local onde o fumo possa aumentar o risco de incêndio
6		Cuidado, Risco de Incêndio	Símbolo: Triangular Fundo: amarelo Pictograma: preto Faixa triangular: preto	Proximo a materiais ou áreas com presença de produtos altamente inflamável


REDE PRIMARIA = ENTRE REGULADORES DE 1º E 2º ESTAGIO = 150 kPa
REDE SECUNDARIA - APOS O REGULADORES DE 2º ESTAGIO = 5kPa

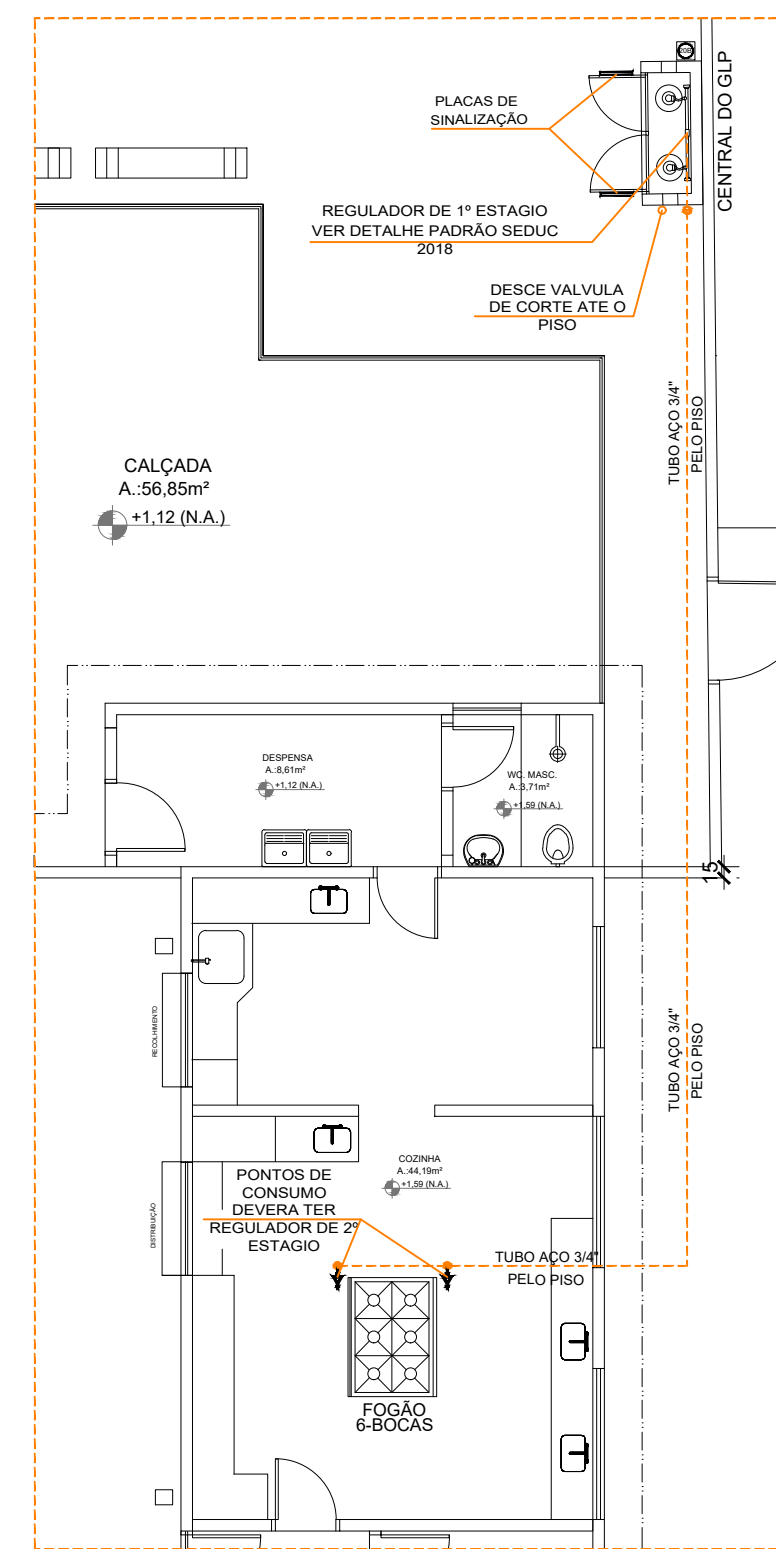



PLANTA BAIXA INSTALAÇÃO DO GÁS
ESCALA: 1:5 ESC. 100

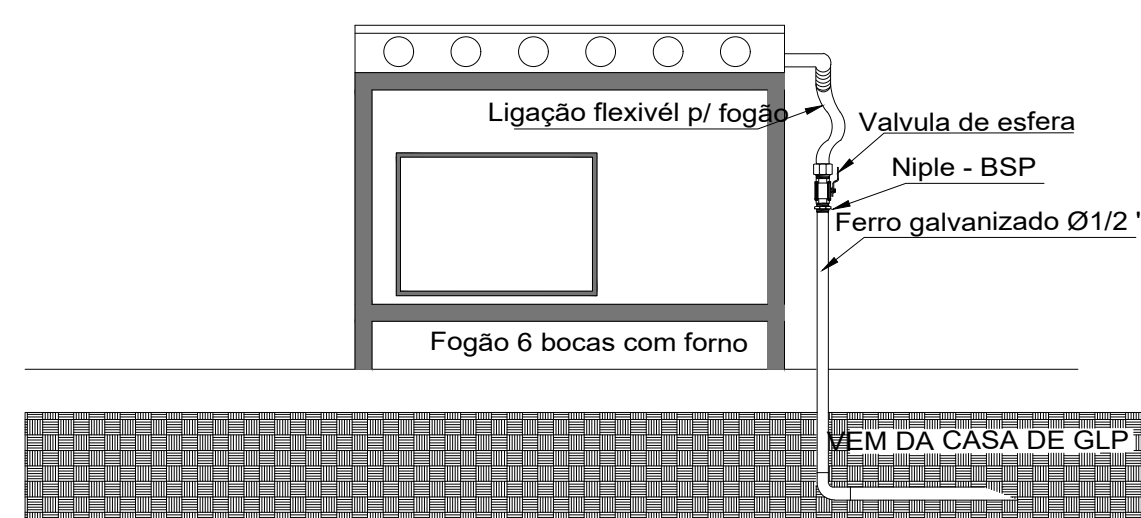


NOTAS:
O PONTO DE UTILIZAÇÃO DEVE SER IDENTIFICADO COM A PALAVRA "GÁS". A IDENTIFICAÇÃO DEVE SER REALIZADA DE FORMA PERMANENTE.

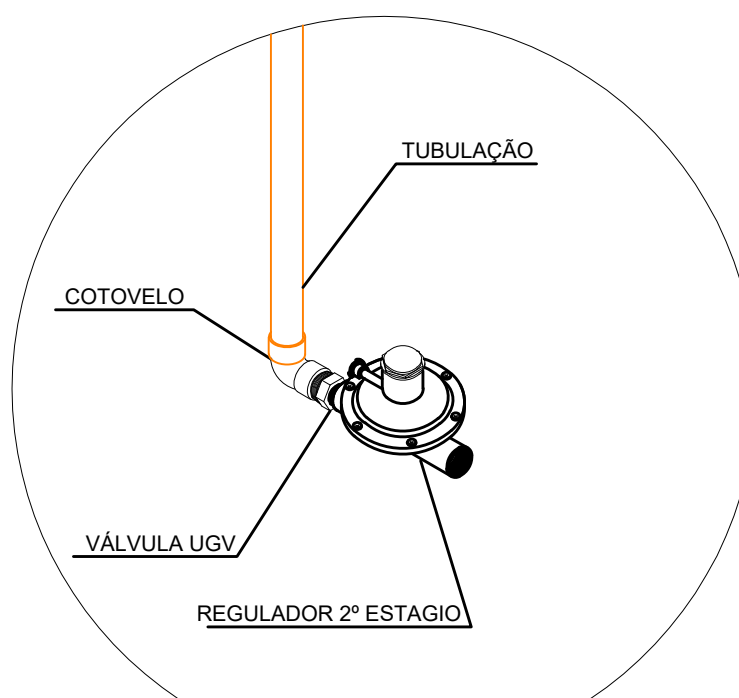


DETALHE "D" REGULADOR DE 2º ESTAGIO
INSTALADO NAS PAREDES PROXIMA AOS
PONTO DE CONSUMO

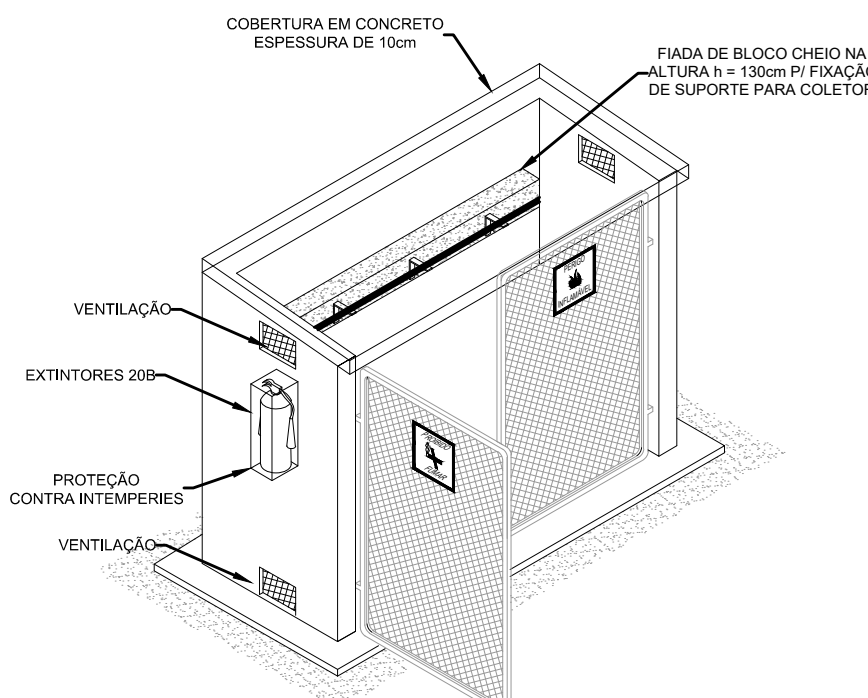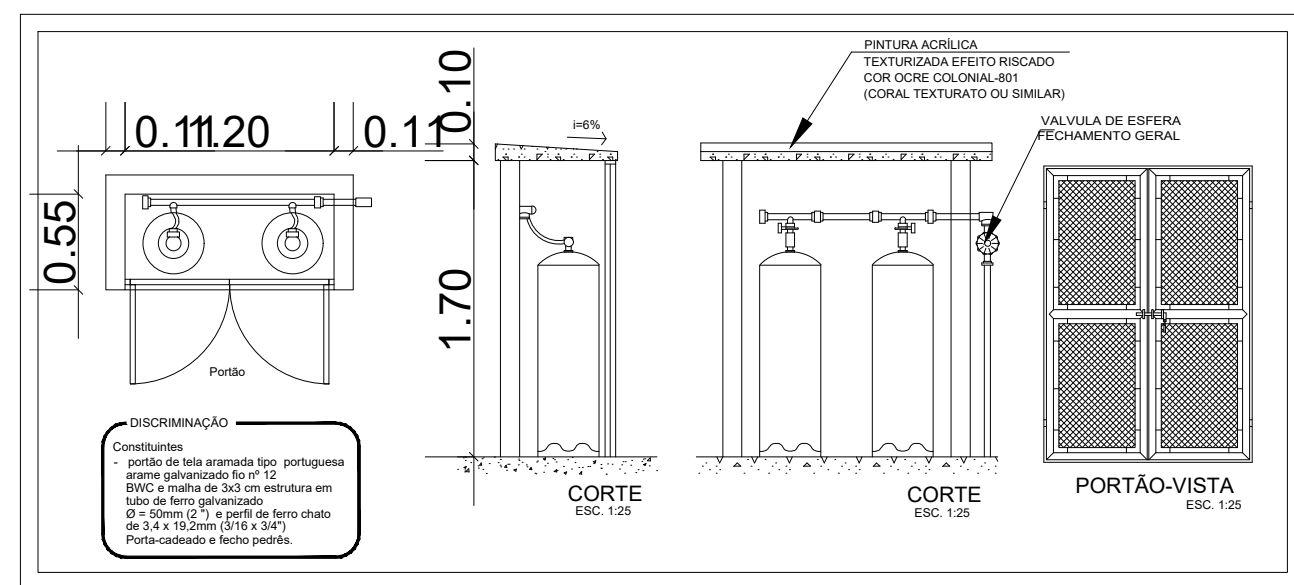


DETALHE DO
SUPORTE PARA
COLETOR
SEM ESCALA

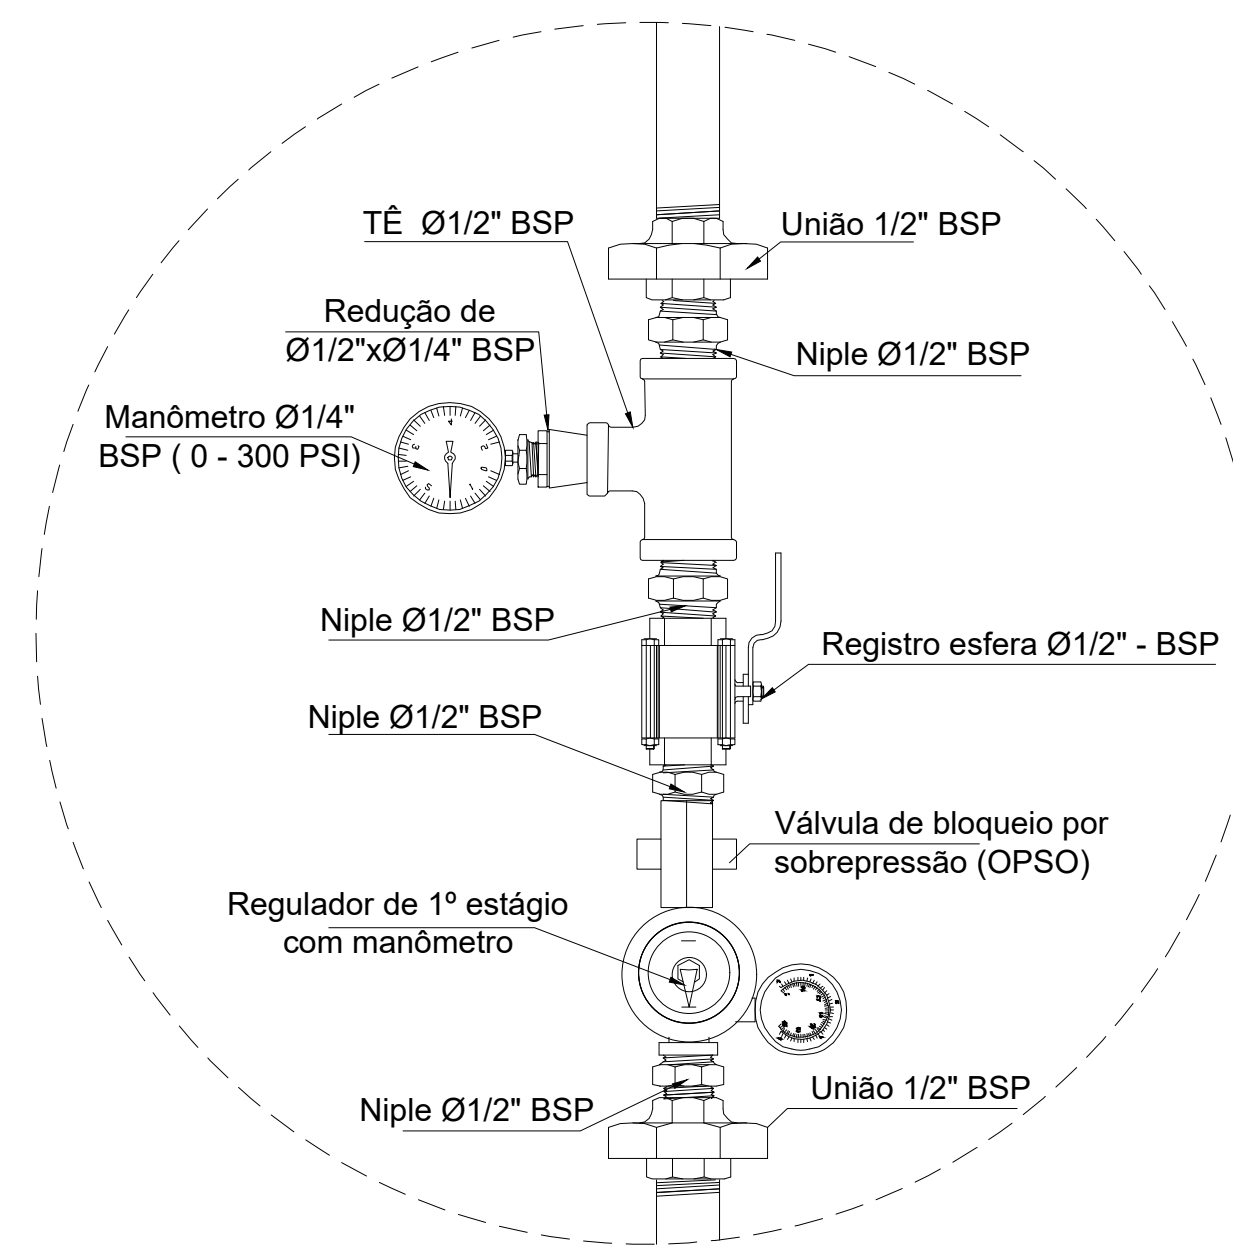

DETALHE 1
(1º estágio - 2.8 kPa)
S/Escala

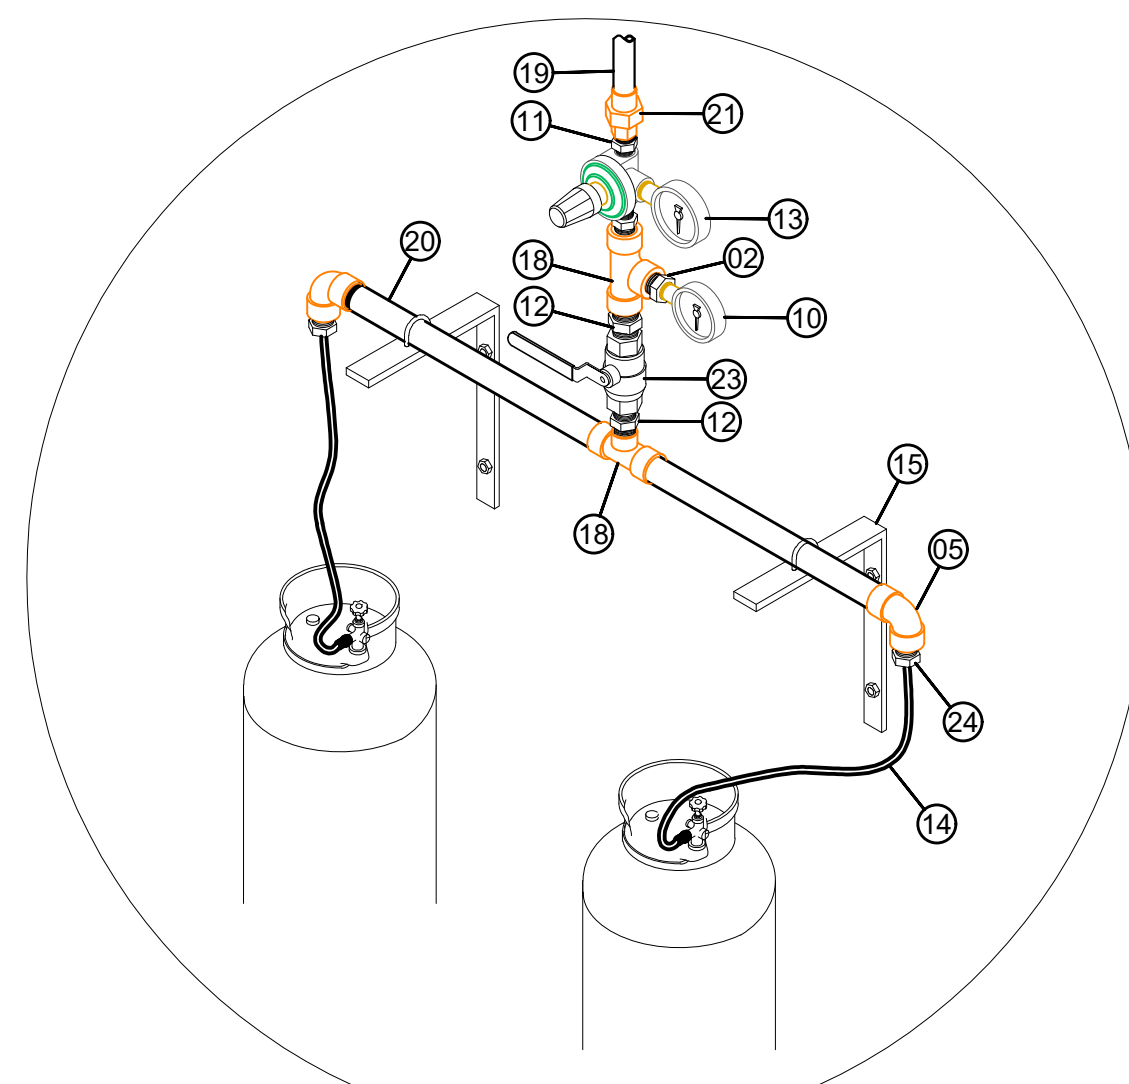

DETALHE "A"
MONTAGEM REGULADOR DE PRESSÃO
SEM ESCALA

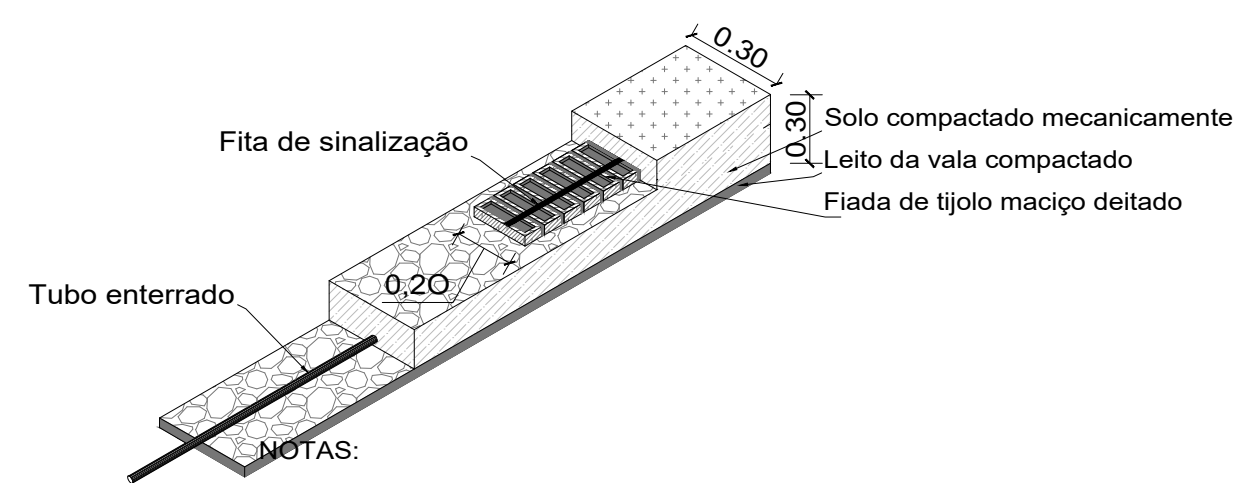

DETALHE "C" VALVULA DE CORTE GERAL A SER
INSTALADA NA PARTE EXTERNA DA CENTRAL DE GÁS



GERÊNCIA DE PROJETOS E INFRAESTRUTURA
APPROVADO: _____
TÉCNICO RESPONSÁVEL PELA APROVAÇÃO: _____

CENTRO DE ENSINO EM PERÍODO INTEGRAL DOM BOSCO

REFORMA E AMPLIAÇÃO

ENDEREÇO: RUA ALMIRANTE BARROSO S/N ESQ. COM AV. CACULÉ - BAIRRO SÃO FRANCISCO JUSSARA/GO

ÁREA DO TERRENO	ÁREA EXISTENTE	ÁREA DE REFORMA	ÁREA A CONSTRUIR	ÁREA TOTAL A CONSTRUIR	ÁREA TOTAL
ver. arg. 01	ver. arg. 01	ver. arg. 01	ver. arg. 01	ver. arg. 01	ver. arg. 01

AUTOR: CARLOS ALBERTO DIAS JUNIOR | CREA-SP: 5062414910

RT DA OBRA:

PROPRIETÁRIO: SECRETARIA DE ESTADO DA EDUCAÇÃO - CNPJ: 01.499.705/0001-20
PROPOSTO: SABRINA SILVA VIEIRA VALENTE - CPF: 041.530.041-64

GLP

PLANTA BAIXA - INSTALAÇÃO DO GÁS
ISOMÉTRICO DA REDE DE DISTRIBUIÇÃO DO GÁS
DETALHES
CORTE DA CENTRAL DE GÁS / VISTA FRONTAL DA CENTRAL
ASSUNTO:

DATA:	ESCALA:	REVISÃO:	Nº RBT/ART:
MAIO/2024	INDICADA	000	

REV.	DATA	DESCRIÇÃO	VISTO

01/01
FOLHA