
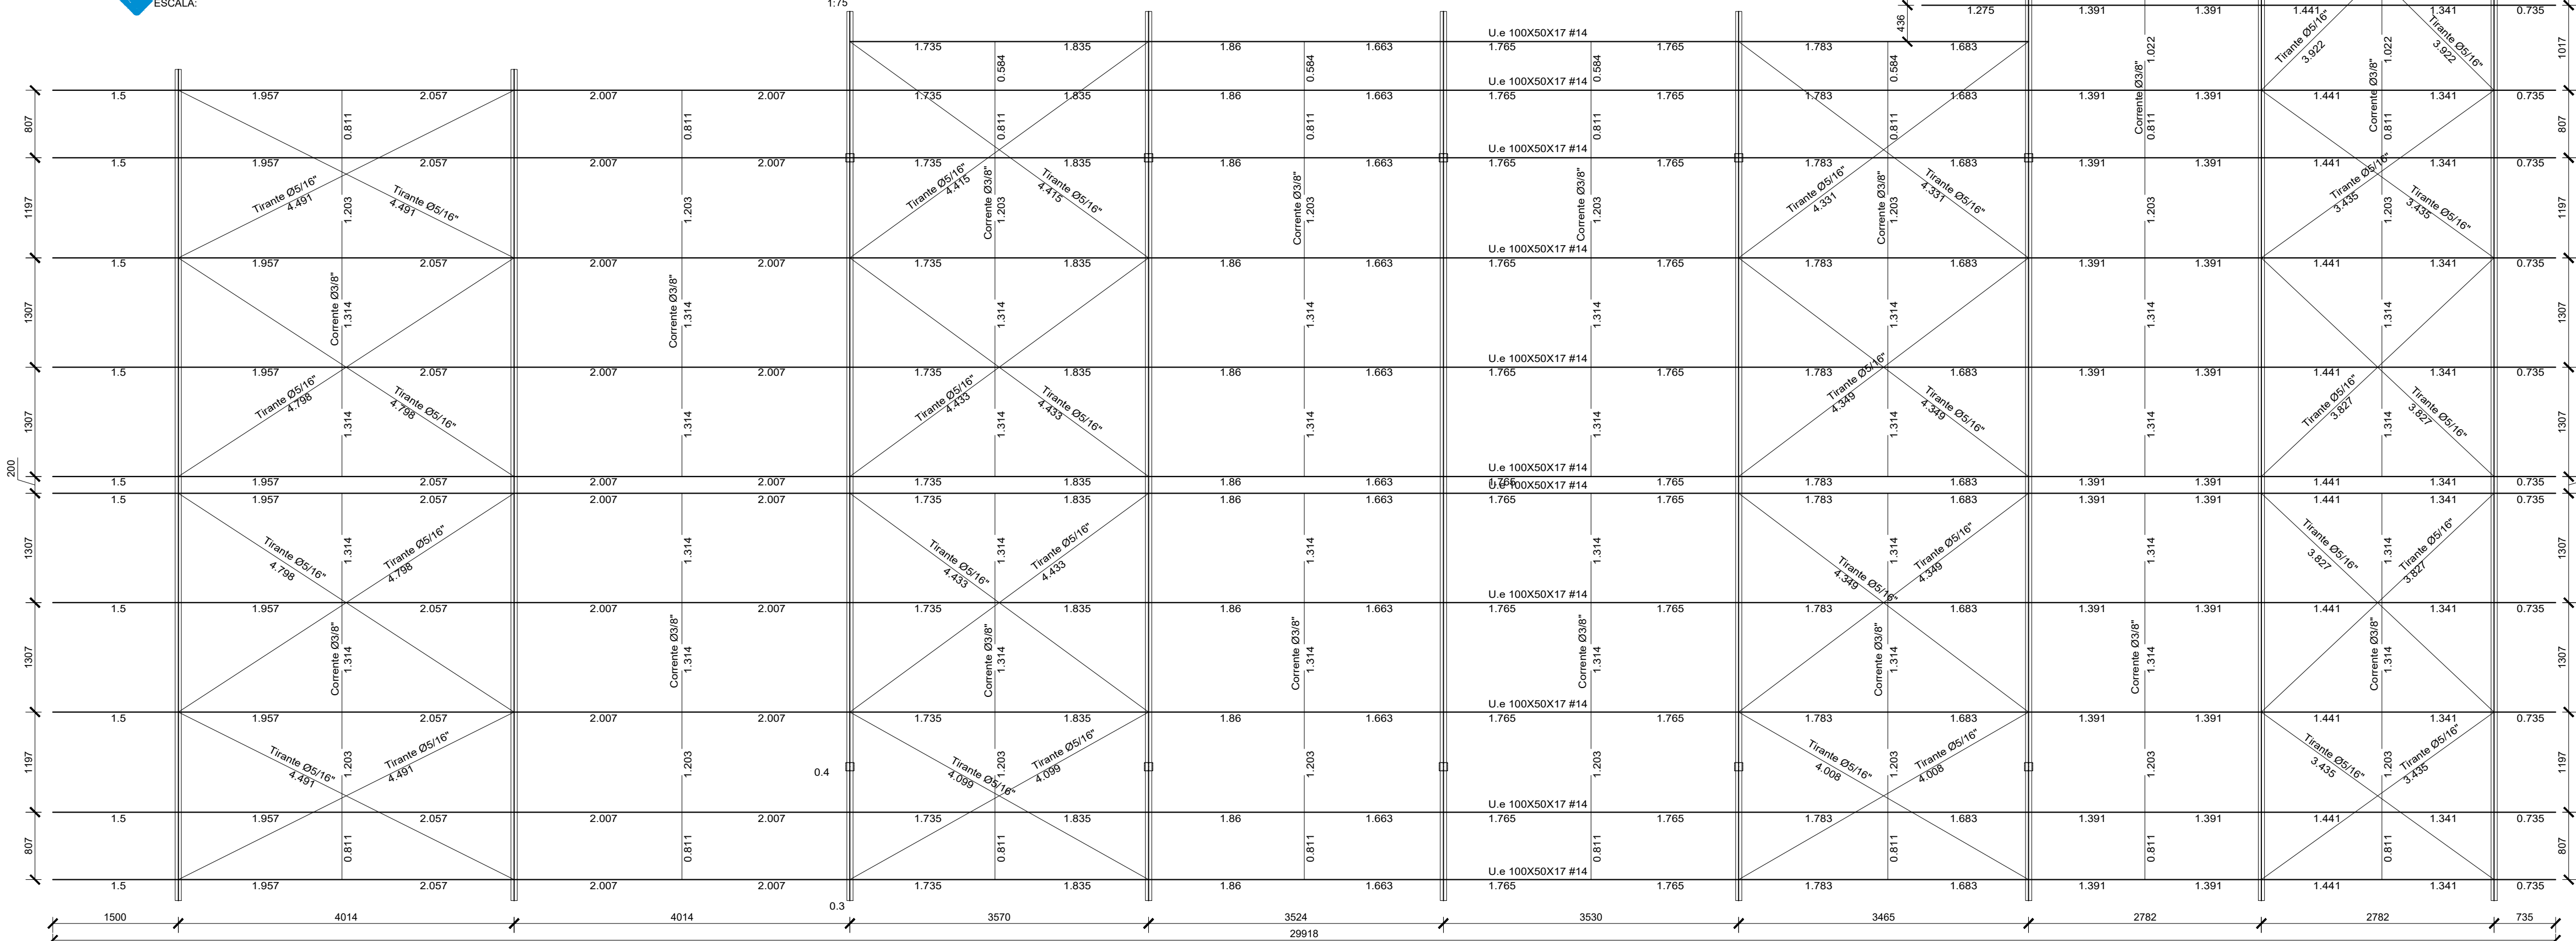


Quantidade de placas desta cobertura (un)	18
NOTA: REALIZAR PINTURA NA PARTE INTERNA E EXTERNA DO PERFIL	

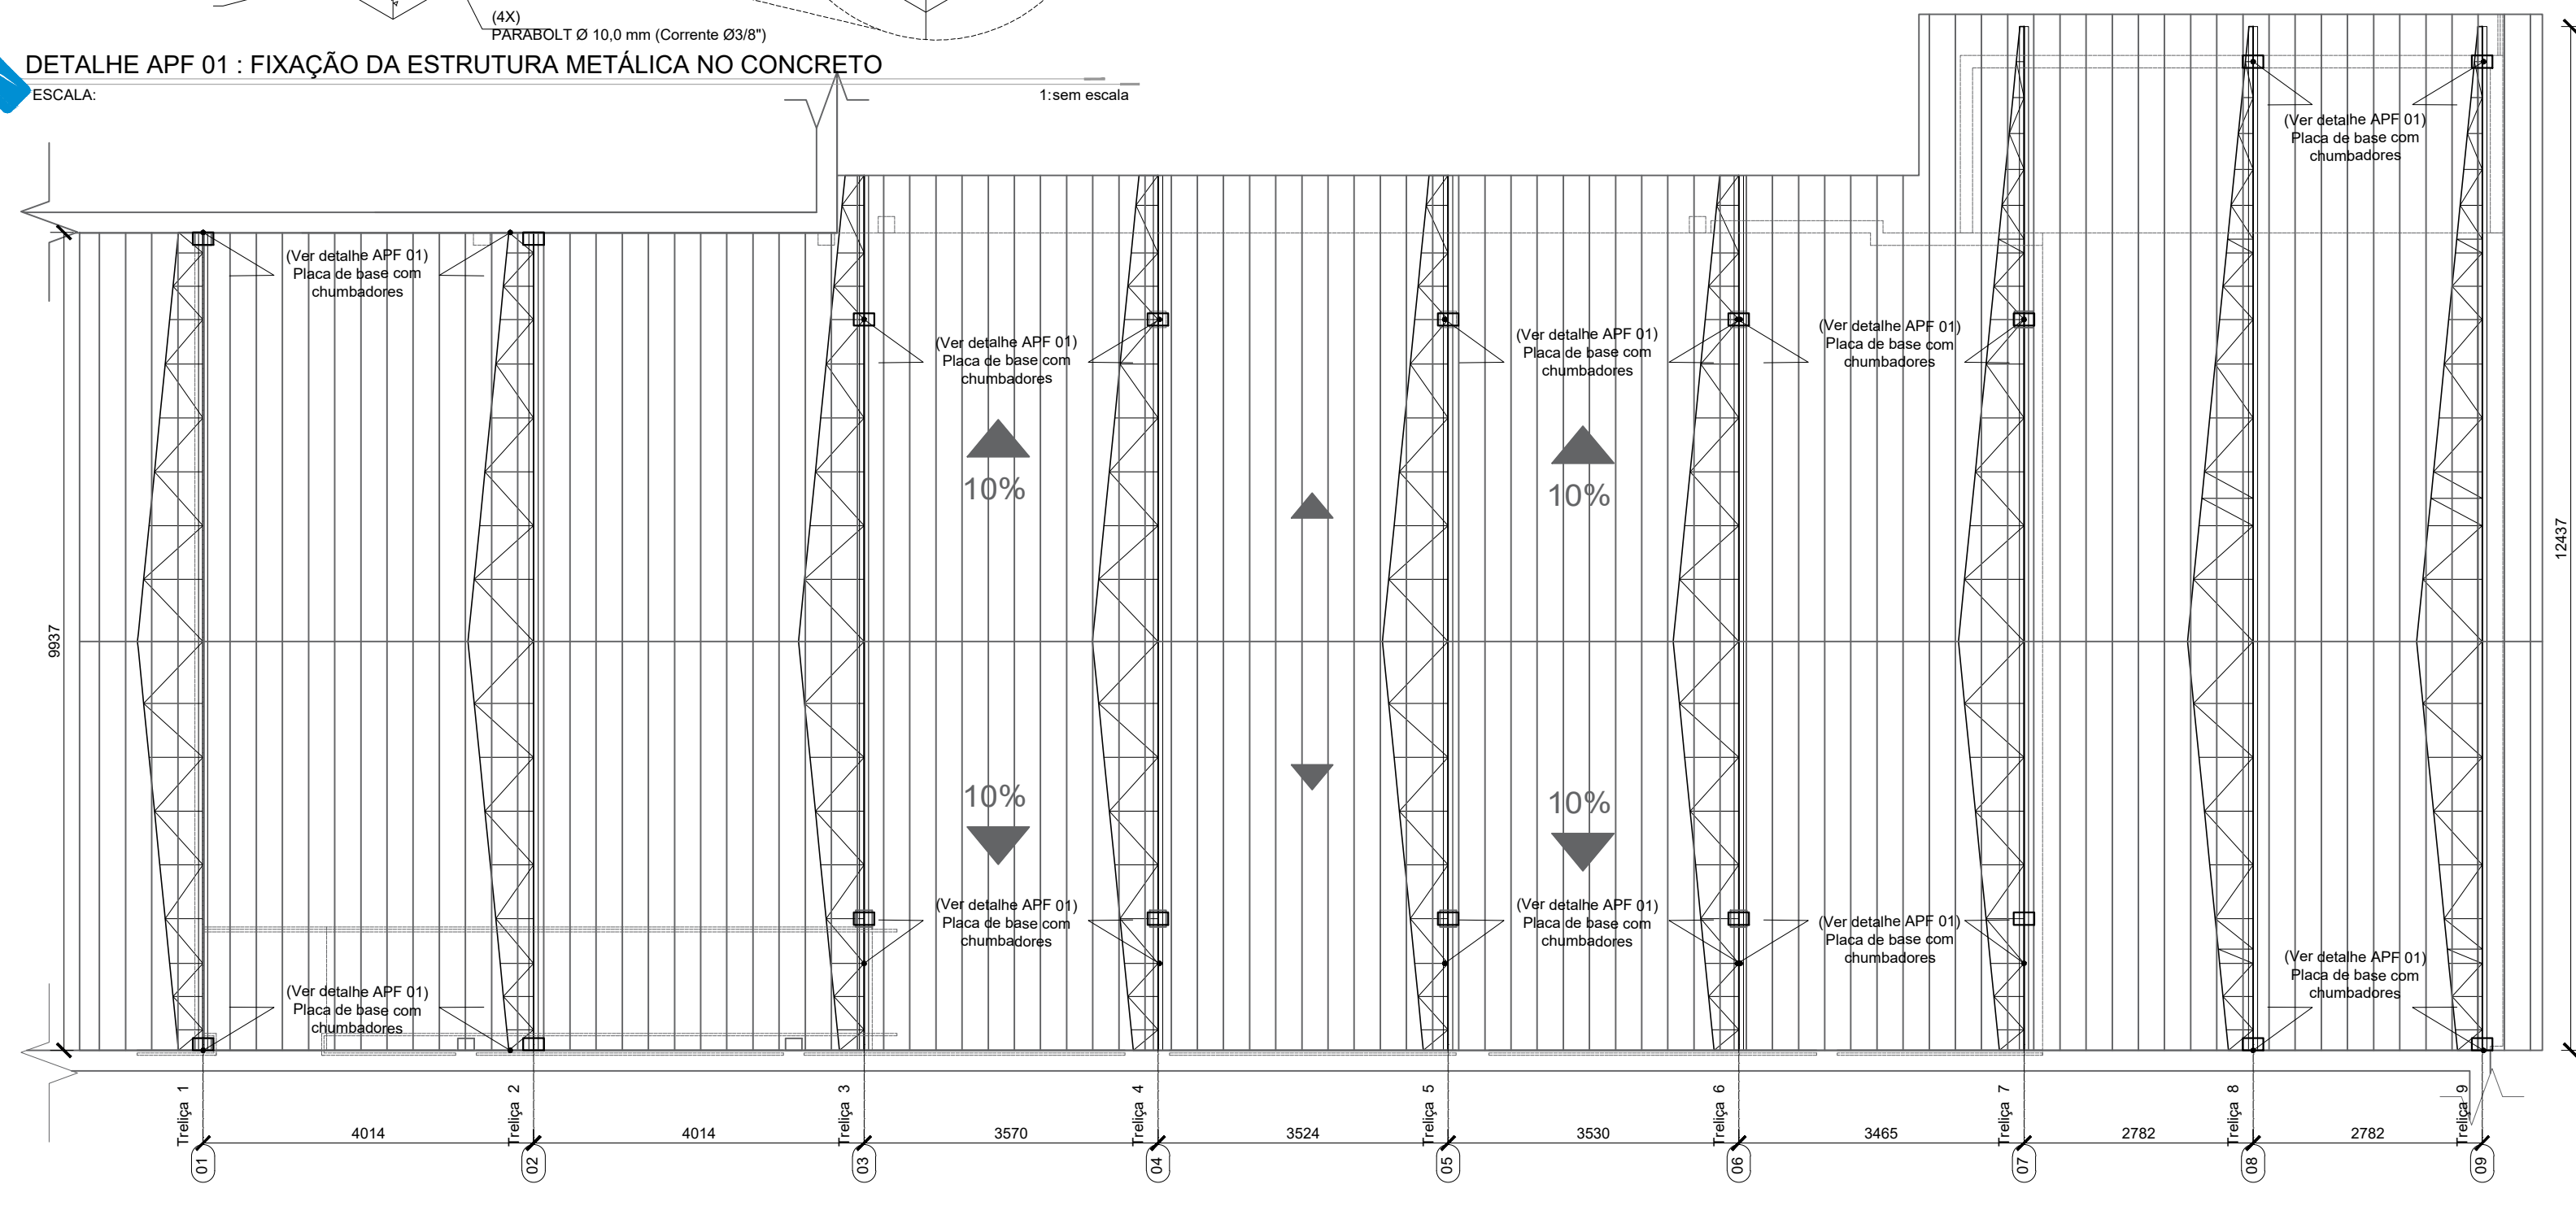

C.E.P.I. DOM BOSCO

AMPLIAÇÃO E REFORMA

ENDEREÇO
RUA ALMIRANTE BARROSO S/N ESQ.COM AV.CACULÉ - BAIRRO SÃO FRANCISCO JUSSARA/GO

ÁREA DO TERRENO	ÁREA EXISTENTE	ÁREA DE REFORMA	ÁREA A CONSTRUIR DAS PASSARELAS	ÁREA TOTAL A CONSTRUIR	ÁREA TOTAL
-----	-----	-----	-----	-----	VIDE ARQ. 1

AUTOR: CARLOS ALBERTO DIAS JUNIOR | CREA-SP: 5062414910

RT DA OBRA

PROPRIETÁRIO: SECRETARIA DE ESTADO DA EDUCAÇÃO CNPJ: 01.409.705.0001-20
PREPOSTO: SABRINA SILVA VIEIRA VALENTE CPF: 041.530.091-64

METÁLICA

TIPO DE PROJETO

PLANTA ESTRUTURAL DE COBERTURA
TRELIÇAS METÁLICAS
DETALHAMENTOS

ASSUNTO:

DATA: **MAIO/2024** ESCALA: **INDICADA** REVISÃO: **000** Nº RRT/ART: _____

REV.	DATA	DESCRIÇÃO	VISTO

3/6

FOLHA: