



Tabela 4: Quantitativos para execução da Cobertura								
Tipo	Designação	Perfil	Comp. (m)	Super. unit. (m²/m)	Peso unit. (kg/m)	Perfil (kg)	Pintura (m²)	Placa de Base (kg)
Aço Dobrado	Banzos	U 75X40 #14	90.11	0.301	2.33	209.90	27.12	
	Diagonais e Montantes	U 68X30 #14	51.21	0.247	1.91	97.58	12.65	
	Banzos	U 100X50 #14	155.30	0.391	3.04	471.34	60.72	
	Diagonais e Montantes	U 92X30 #14	199.53	0.295	2.28	454.92	58.86	
	Terça	U.e 100X50X17 #14	265.41	0.445	3.47	919.77	118.11	
Aço Laminado	Corrente	Barra Mec. Ø 3/8"	146.62	0.03	0.56	82.10	4.40	93.47
	Contraventamento	Ø5/16"	3.38	0.025	0.39	1.31	0.08	
TOTAL						2236.92	281.95	93.47
RESUMO TOTAL DO AÇO (PERFIS + PLACA DE BASE (MASSA KG))=						2330.39		
RESUMO TOTAL DE PINTURA ANTICORROSIVA E DE ACABAMENTO (ÁREA M²)=						281.95		
Quantidade de placas desta cobertura (un) 50								
NOTA: REALIZAR PINTURA NA PARTE INTERNA E EXTERNA DO PERFIL								

PLANTA DE ESTRUTURAL DA COBERTURA- PLANO DO BANZO INFERIOR

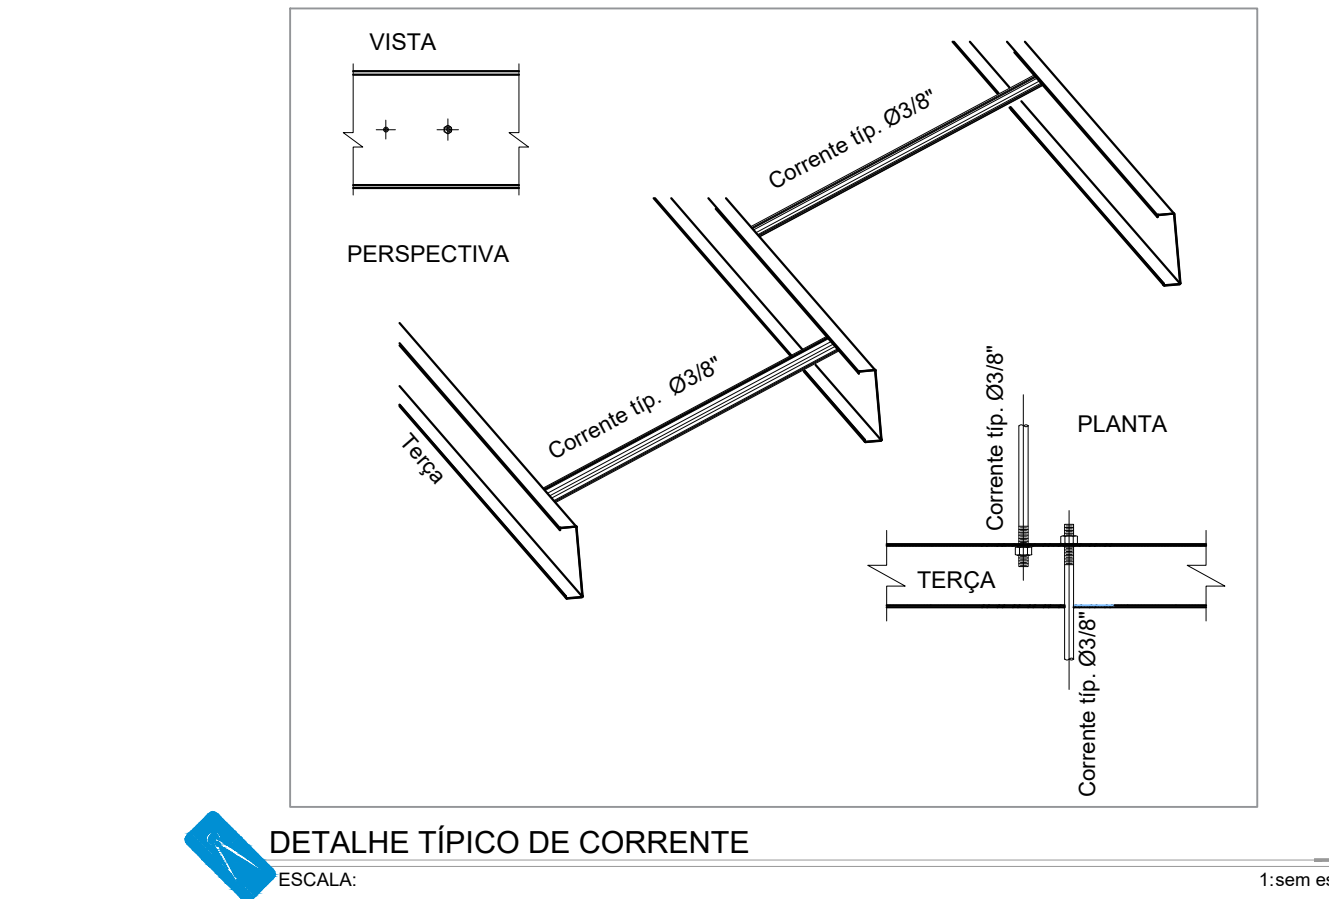

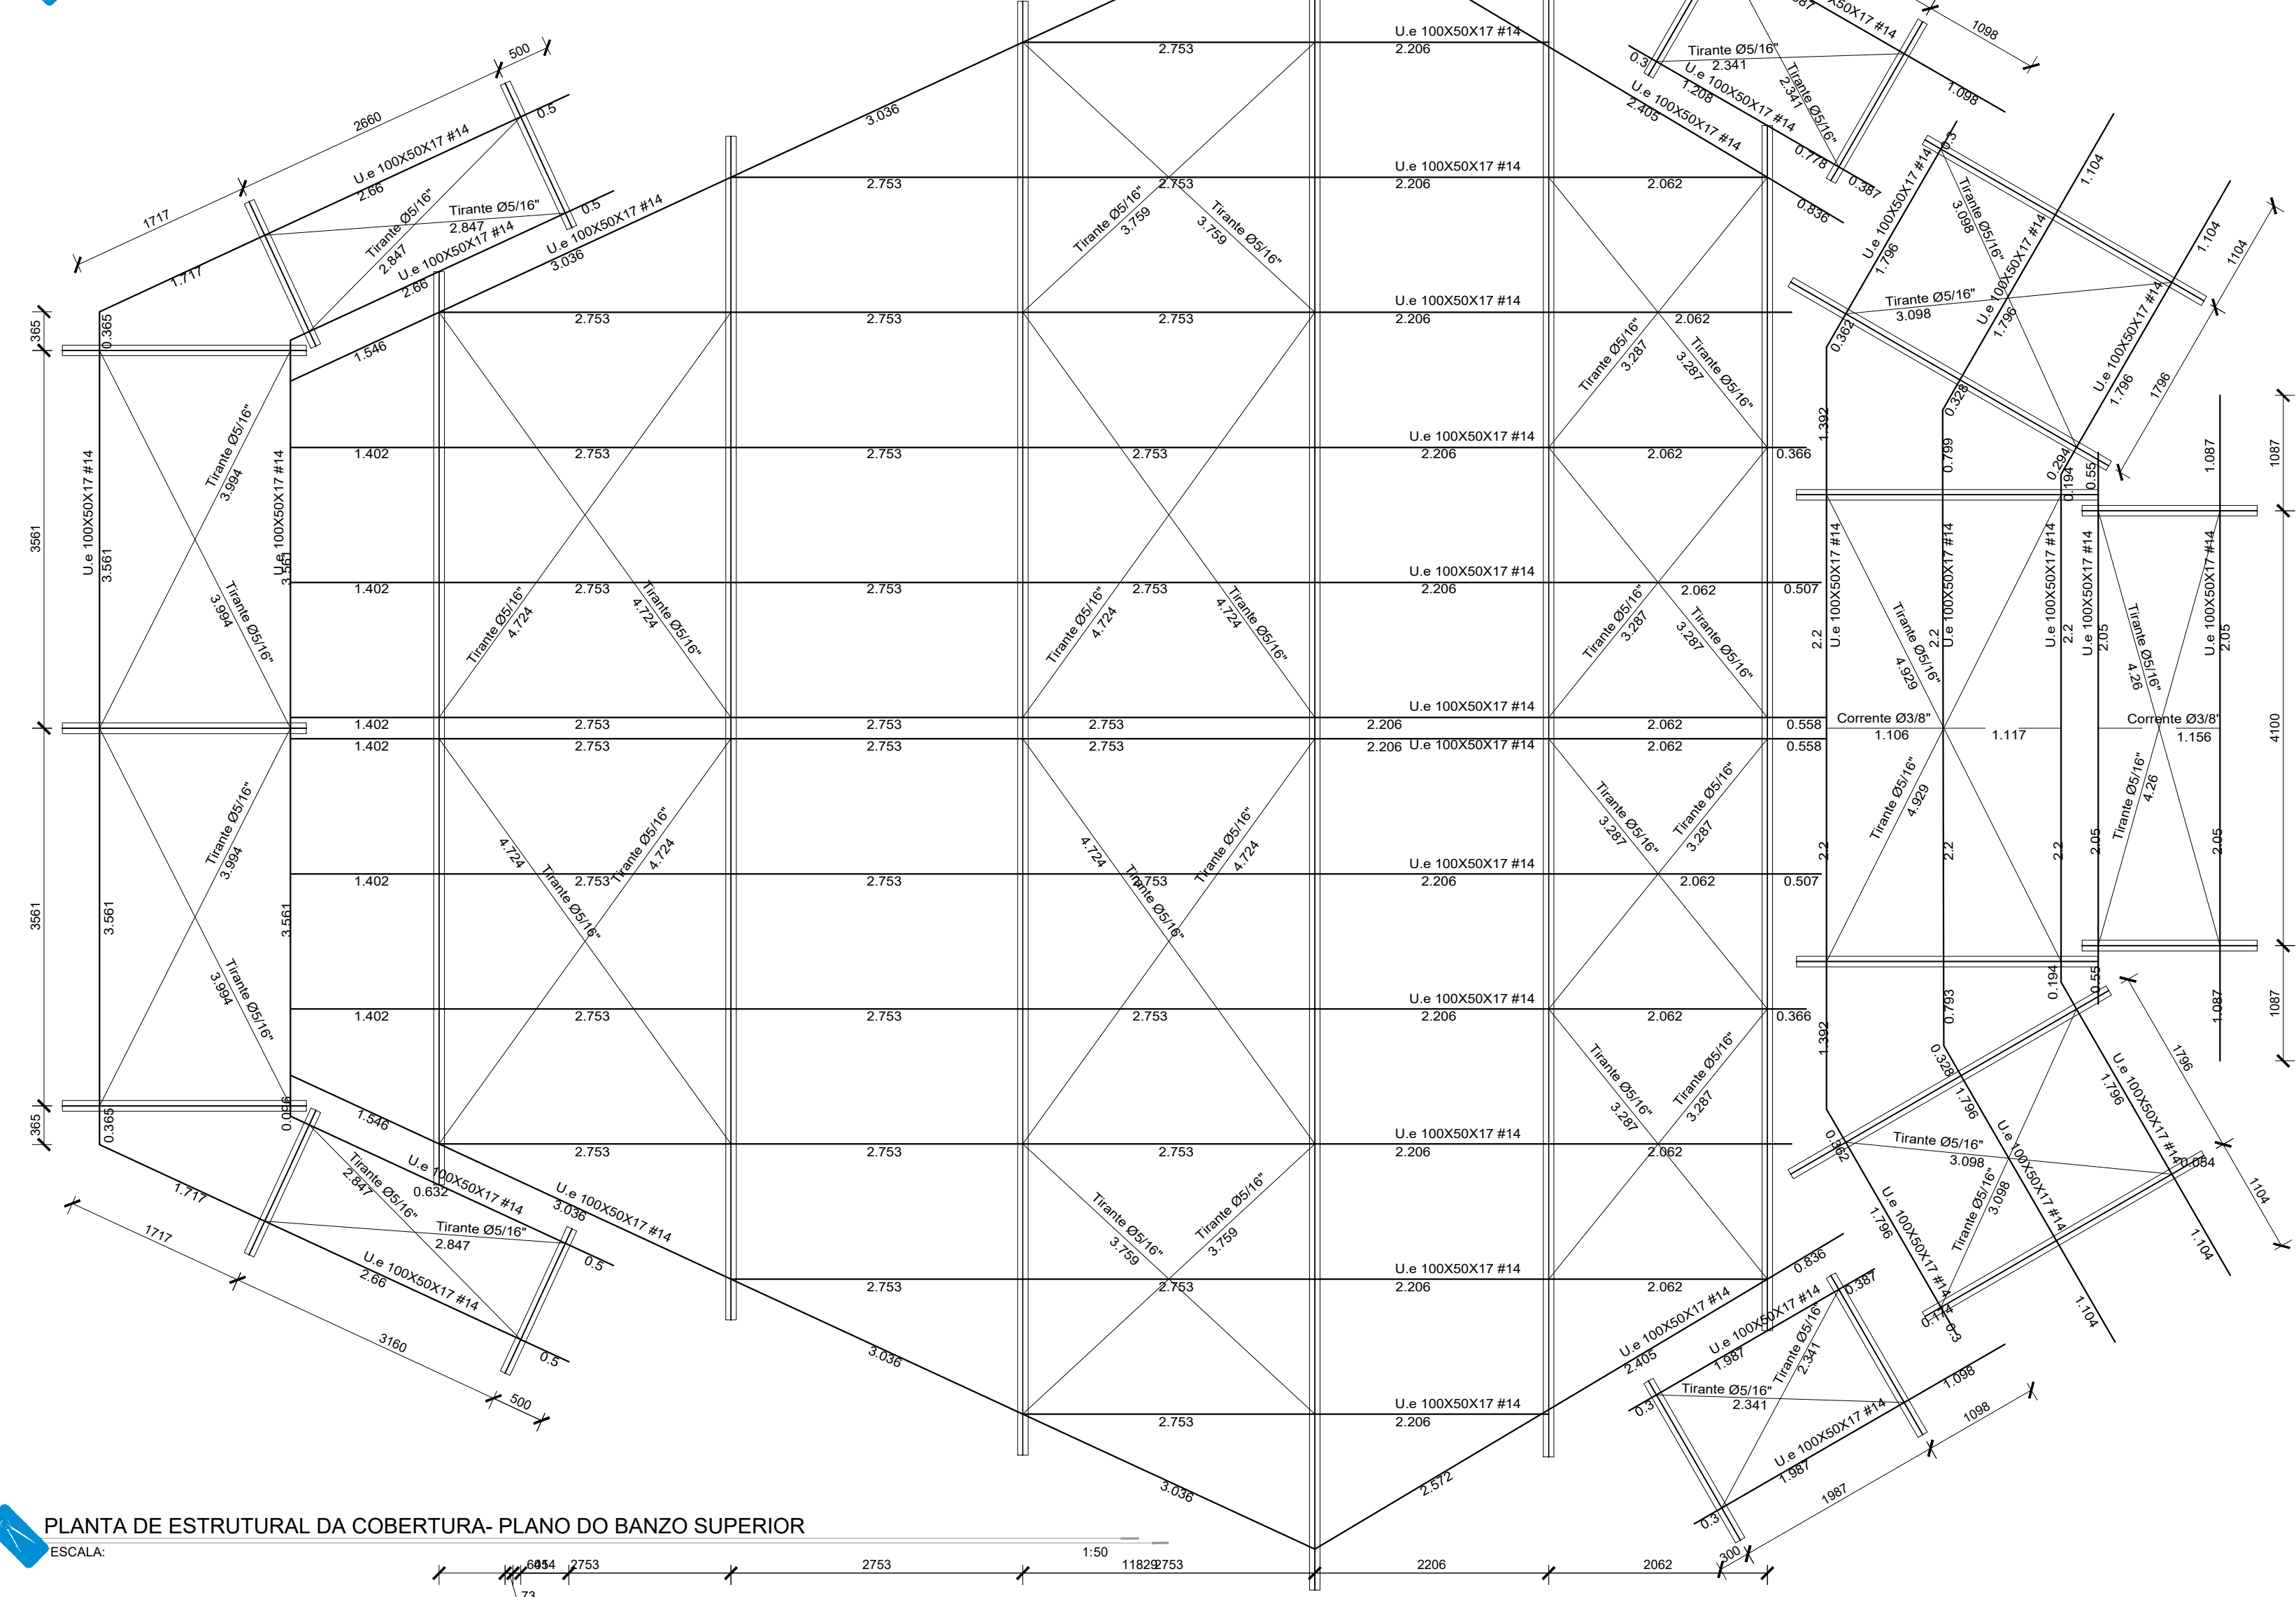

GERÊNCIA DE PROJETOS E INFRAESTRUTURA
APROVADO
TÉCNICO RESPONSÁVEL PELA APROVAÇÃO

C.E.P.I. DOM BOSCO

AMPLIAÇÃO E REFORMA

ENDEREÇO
RUA ALMIRANTE BARROSO S/N ESQ.COM AV.CACULÉ - BAIRRO SÃO FRANCISCO JUSSARA/GO

ÁREA DO TERRENO	ÁREA EXISTENTE	ÁREA DE REFORMA	ÁREA A CONSTRUIR DAS PASSARELAS	ÁREA TOTAL A CONSTRUIR	ÁREA TOTAL
					VIDE ARQ. 01

AUTOR: CARLOS ALBERTO DIAS JUNIOR | CREA-SP: 5062414910

RT DA OBRA:

PROPRIETÁRIO: SECRETARIA DE ESTADO DA EDUCAÇÃO CNPJ: 01.409.705.0001-20
PREPOSTO: SABRINA SILVA VIEIRA VALENTE CPF: 041.530.091-64

METÁLICA

TIPO DE PROJETO

PLANTA ESTRUTURAL DE COBERTURA
TRELIÇAS METÁLICAS
DETALHAMENTOS

ASSUNTO:

DATA: MAIO/2024 ESCALA: INDICADA REVISÃO: 000 Nº RRT/ART:

REV.	DATA	DESCRIÇÃO	VISTO

5/6

FOLHA: