


DETALHES ISOMÉTRICOS BANHEIROS

ESCALA: 1/25

DETALHES ISOMÉTRICOS LABORATÓRIOS

ESCALA: 1/25

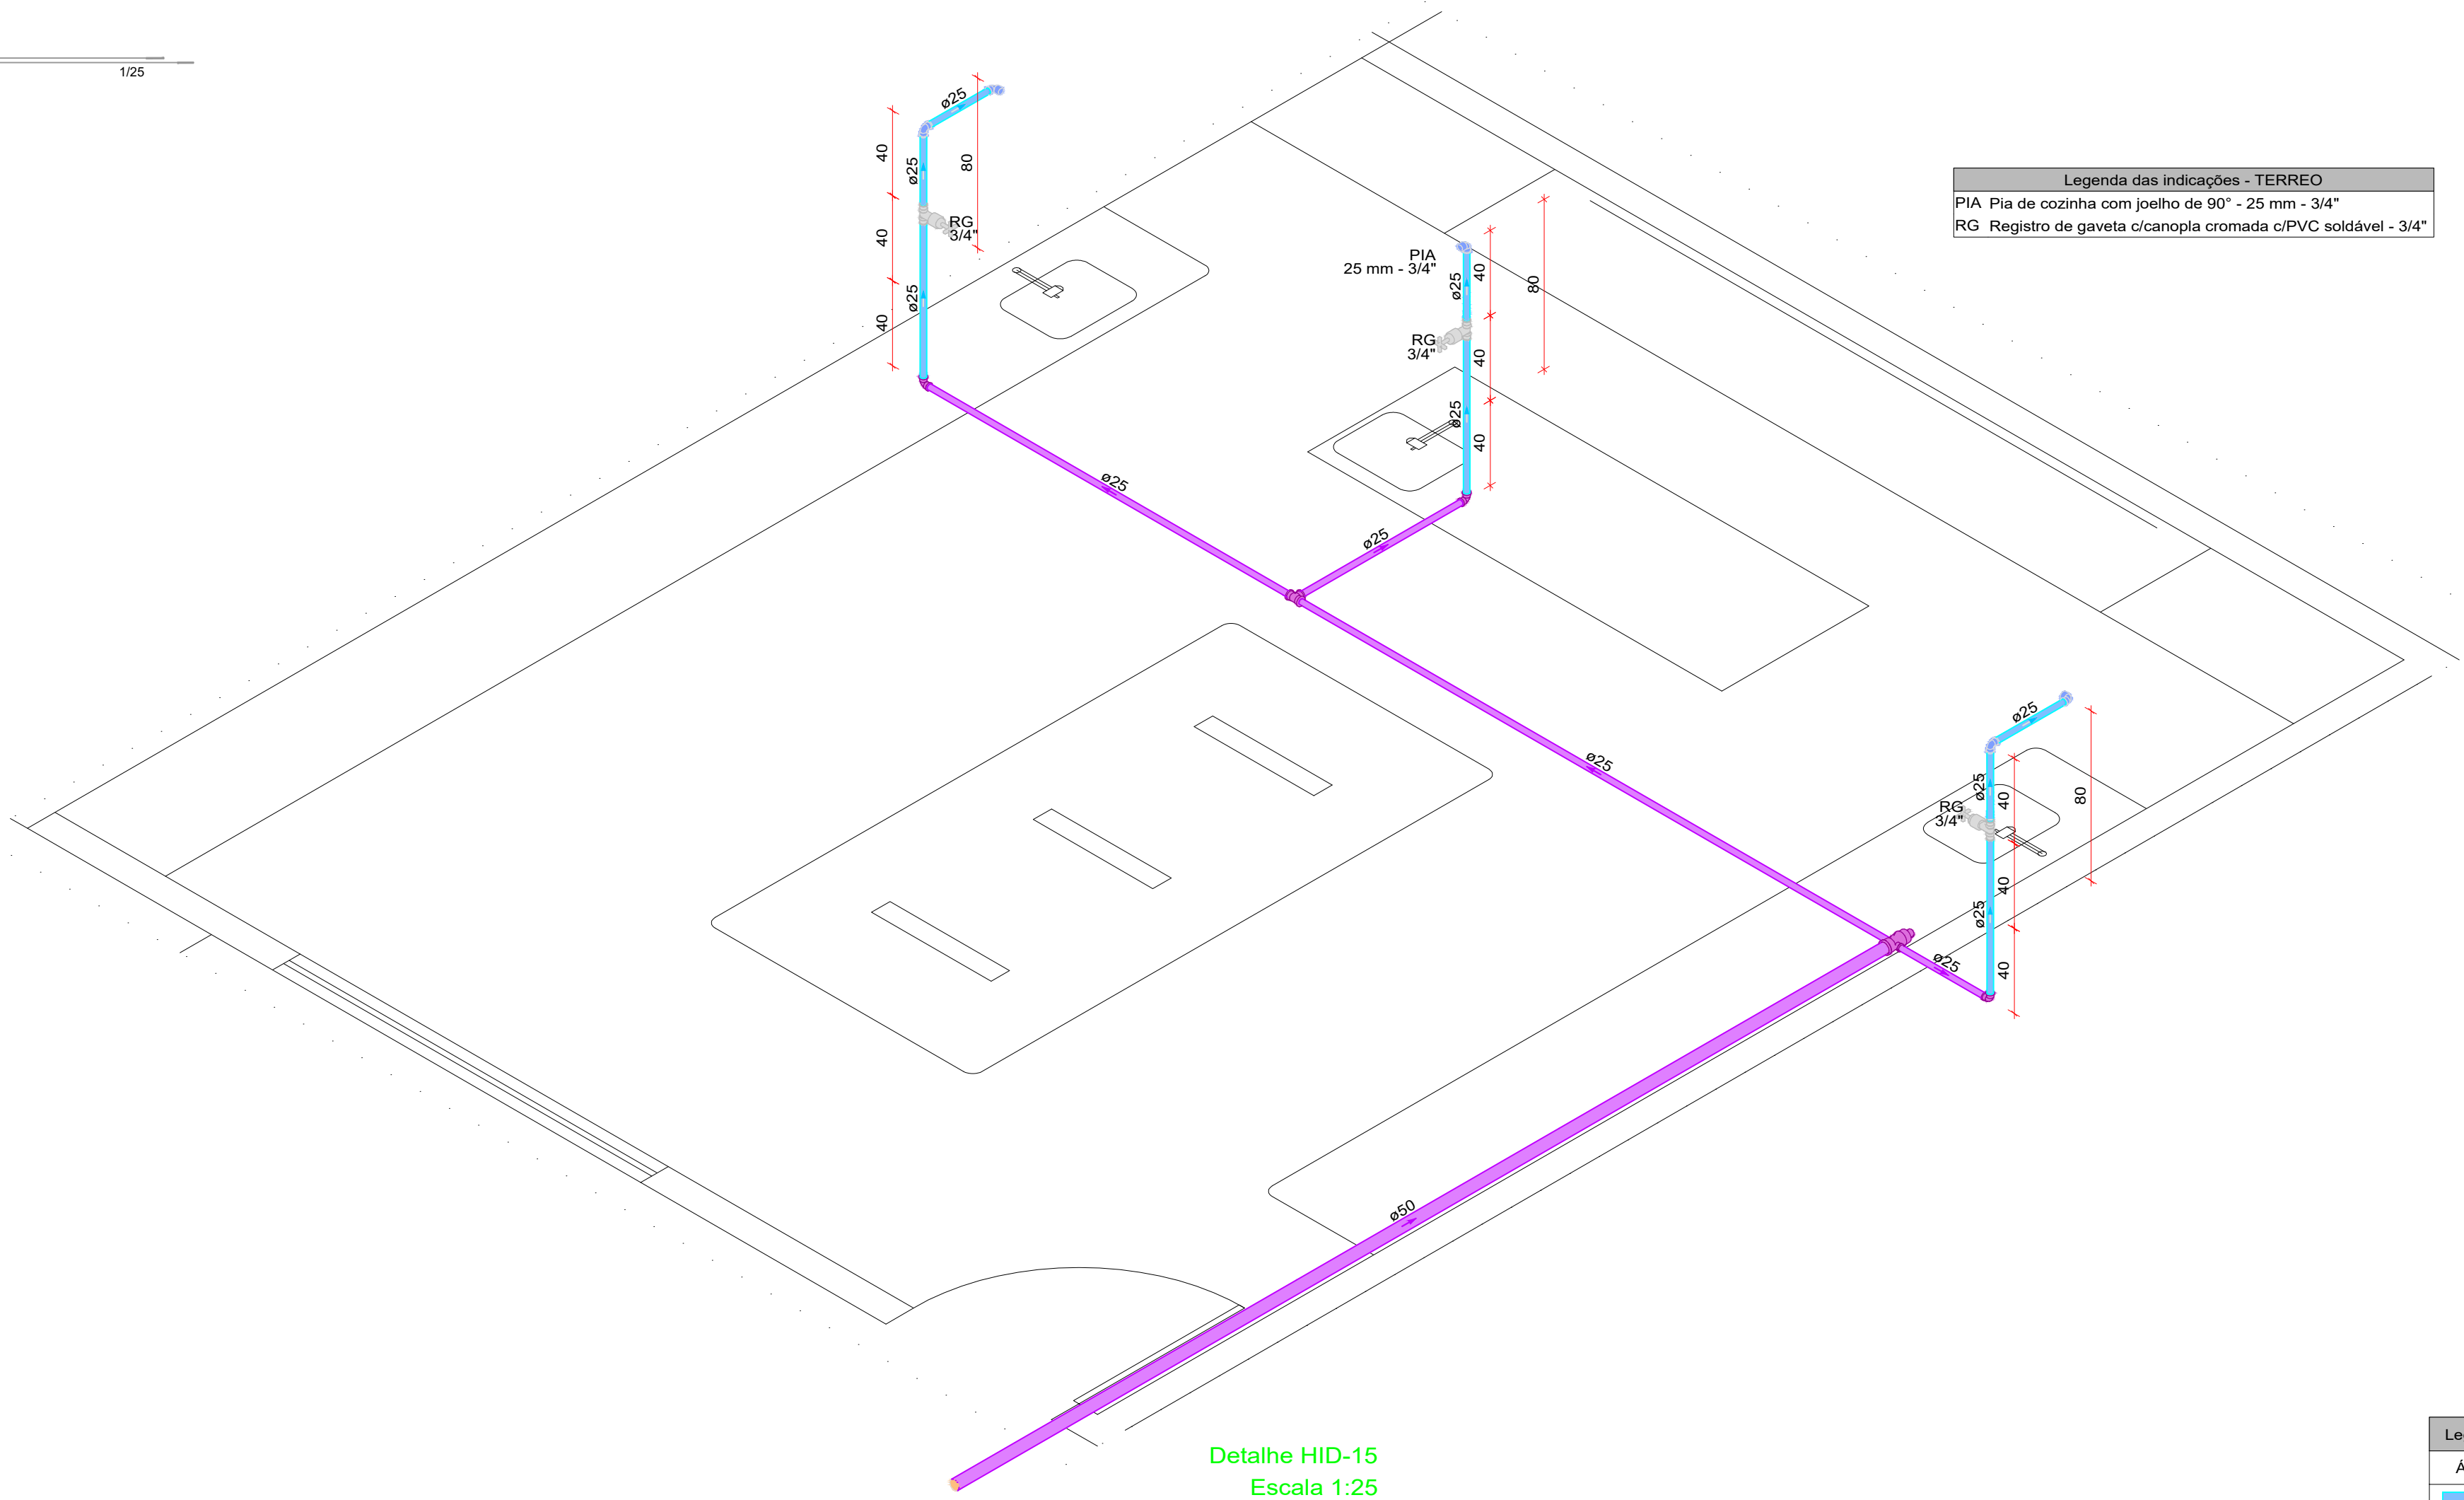

Legenda de condutos - TERREO	
Água fria	
Água fria (ENTERRADO)	

Legenda das indicações - TERREO

TJ Torneira de Jardim com joelho 90° - 25 mm x 3/4"

Legenda das indicações - TERREO

TJ Torneira de Jardim com joelho 90° - 25 mm x 3/4"

Legenda das indicações - TERREO

TJ Torneira de Jardim com joelho 90° - 25 mm x 3/4"

Detalhe HID-23
Escala 1:25


Detalhe HID-24
Escala 1:25

Detalhe HID-25
Escala 1:25

DETALHES ISOMÉTRICOS TORNEIRAS JARDIM

ESCALA: 1/25

SETORIZAÇÃO ISOMÉTRICOS

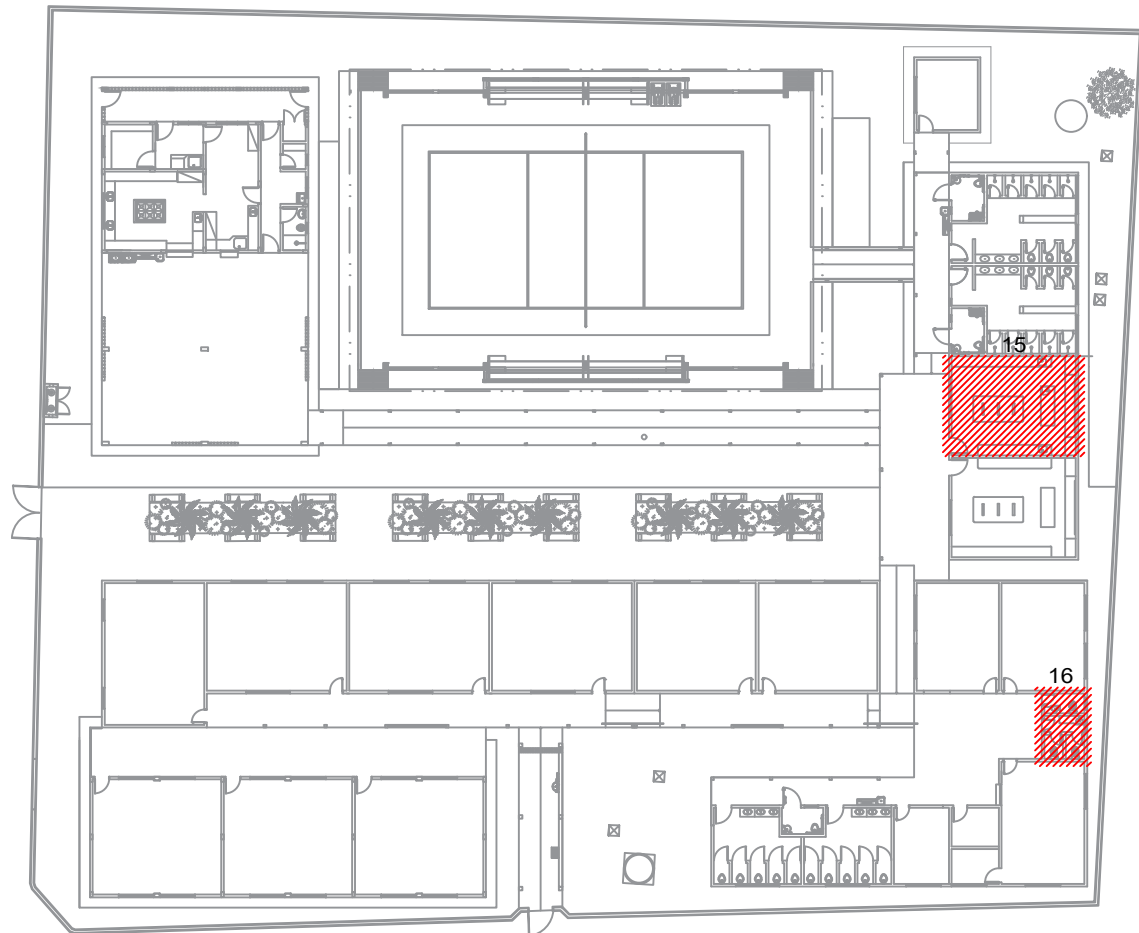

GERÊNCIA DE PROJETOS E INFRAESTRUTURA

APROVADO

TÉCNICO RESPONSÁVEL PELA APROVAÇÃO

C.E.P.I. VALERIANO DE BARROS

AMPLIAÇÃO E REFORMA

ENDEREÇO

AV PEDRO LUDOVICO TEIXEIRA, Nº 119 - CENTRO

INDIARA/GO

ÁREA DO TERRENO	ÁREA EXISTENTE	ÁREA DE REFORMA	ÁREA A CONSTRUIR DAS PASSARELAS	ÁREA TOTAL A CONSTRUIR	ÁREA TOTAL
					VIDE ARO. 01

AUTOR: SILAS PIRES DE OLIVEIRA FILHO | CAU A1346253

RT DA OBRA:

PROPRIETÁRIO: SECRETARIA DE ESTADO DA EDUCAÇÃO - CNPJ: 01.409.705.0001-20

PREPOSTO: SABRINA SILVA VIEIRA VALENTE - CPF: 041.530.091-64

HIDROSSANITÁRIO

TIPO DE PROJETO

DETALHES ISOMÉTRICOS

DETALHES / LEGENDAS

ASSUNTO:

DATA: MAIO/2024

ESCALA: INDICADA

REVISÃO: 000

Nº RRT/ART:

REV.	DATA	DESCRIÇÃO	VISTO

6/9

FOLHA: