




PLANTA DE COBERTURA

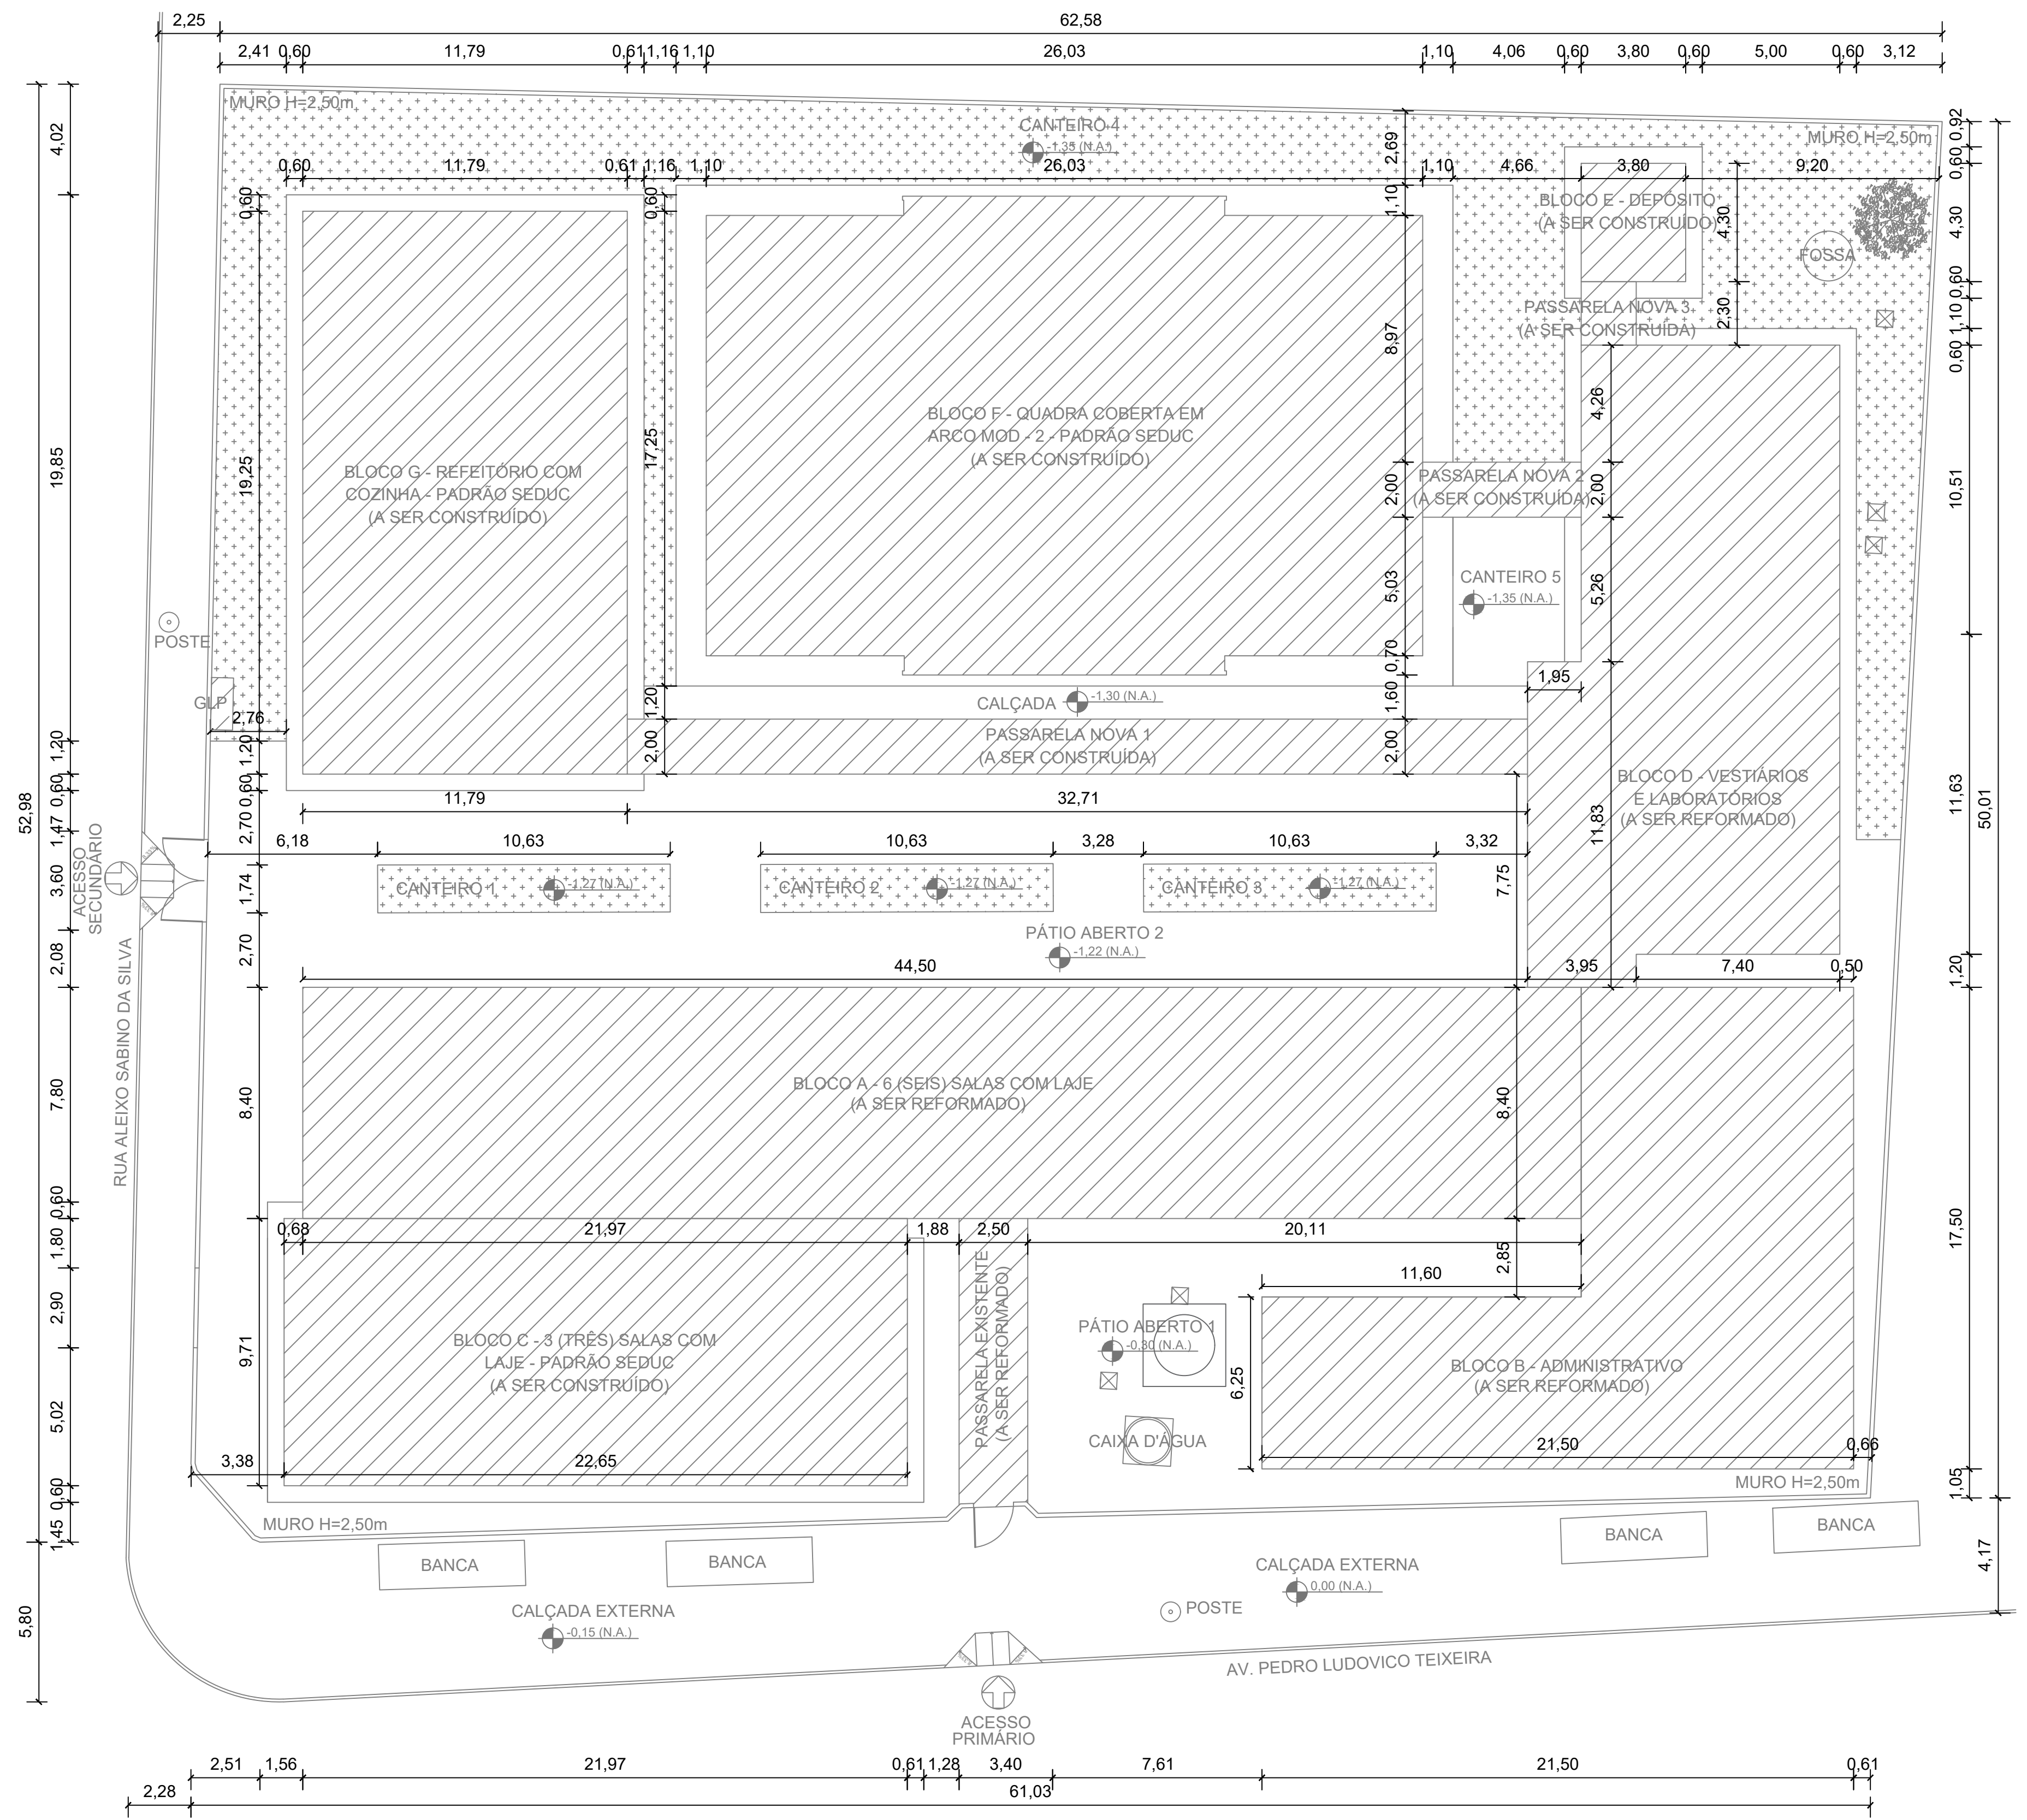

PLANTA DE LOCAÇÃO

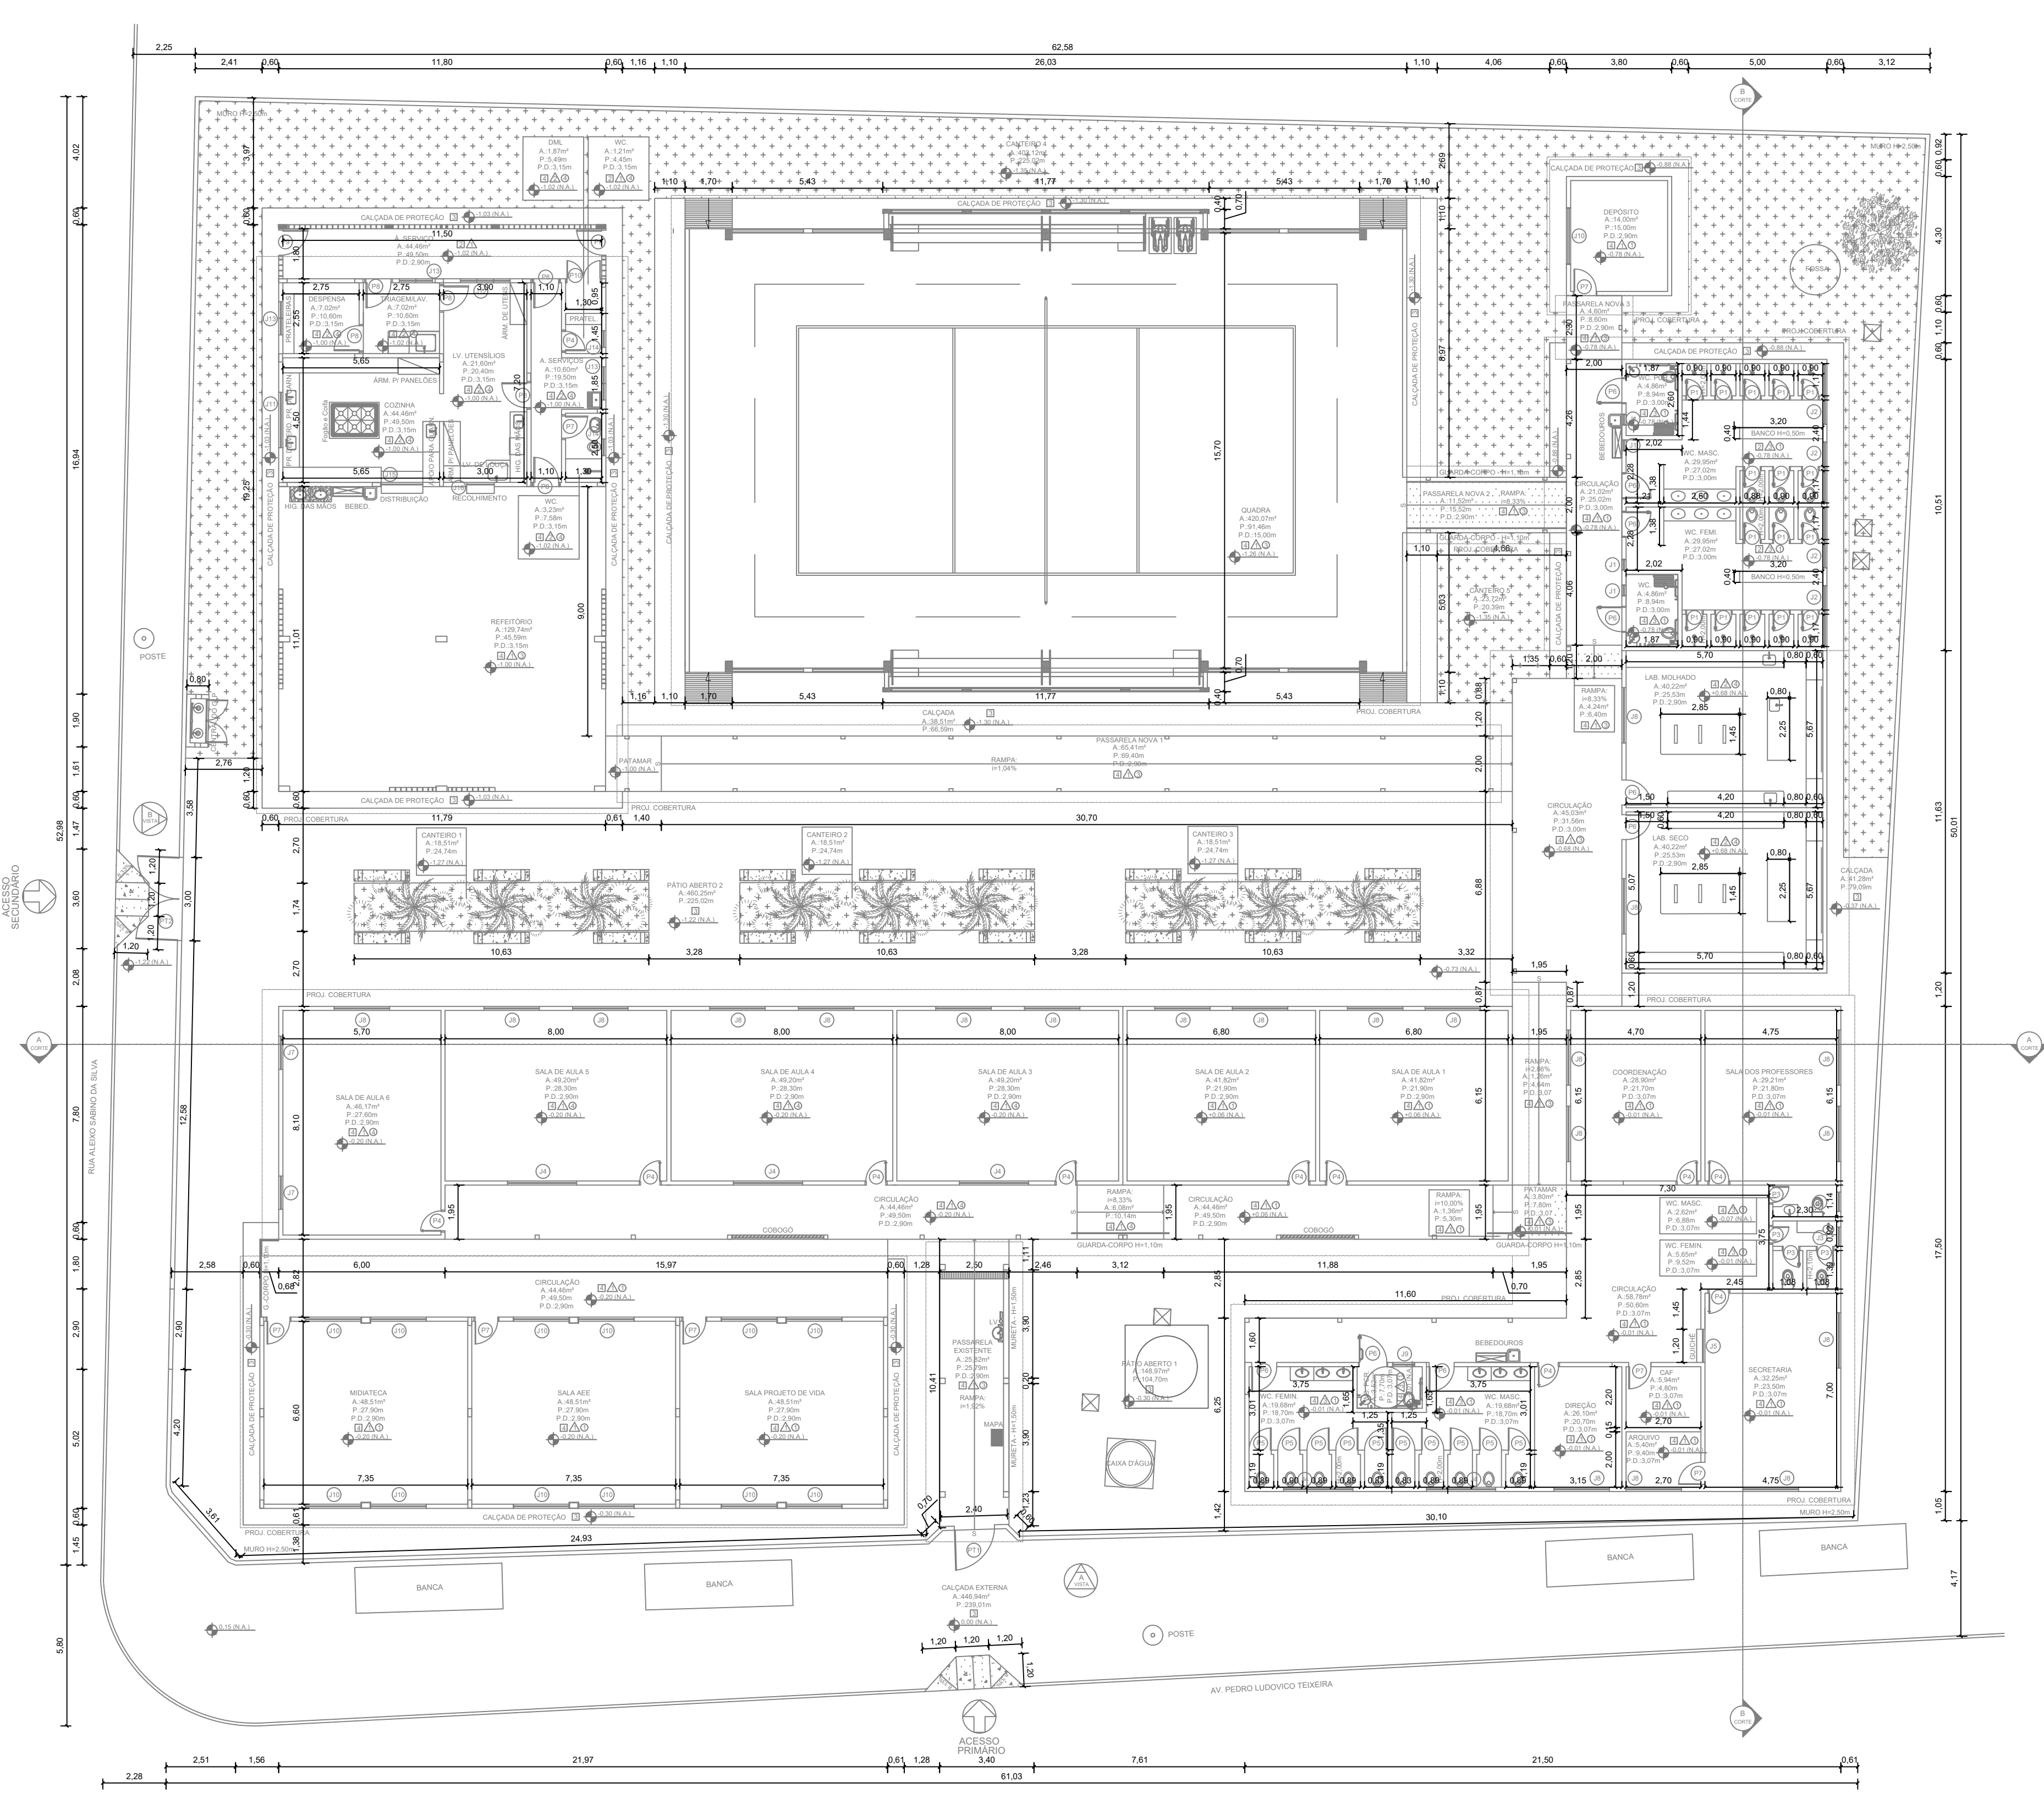

PLANTA DE LAYOUT

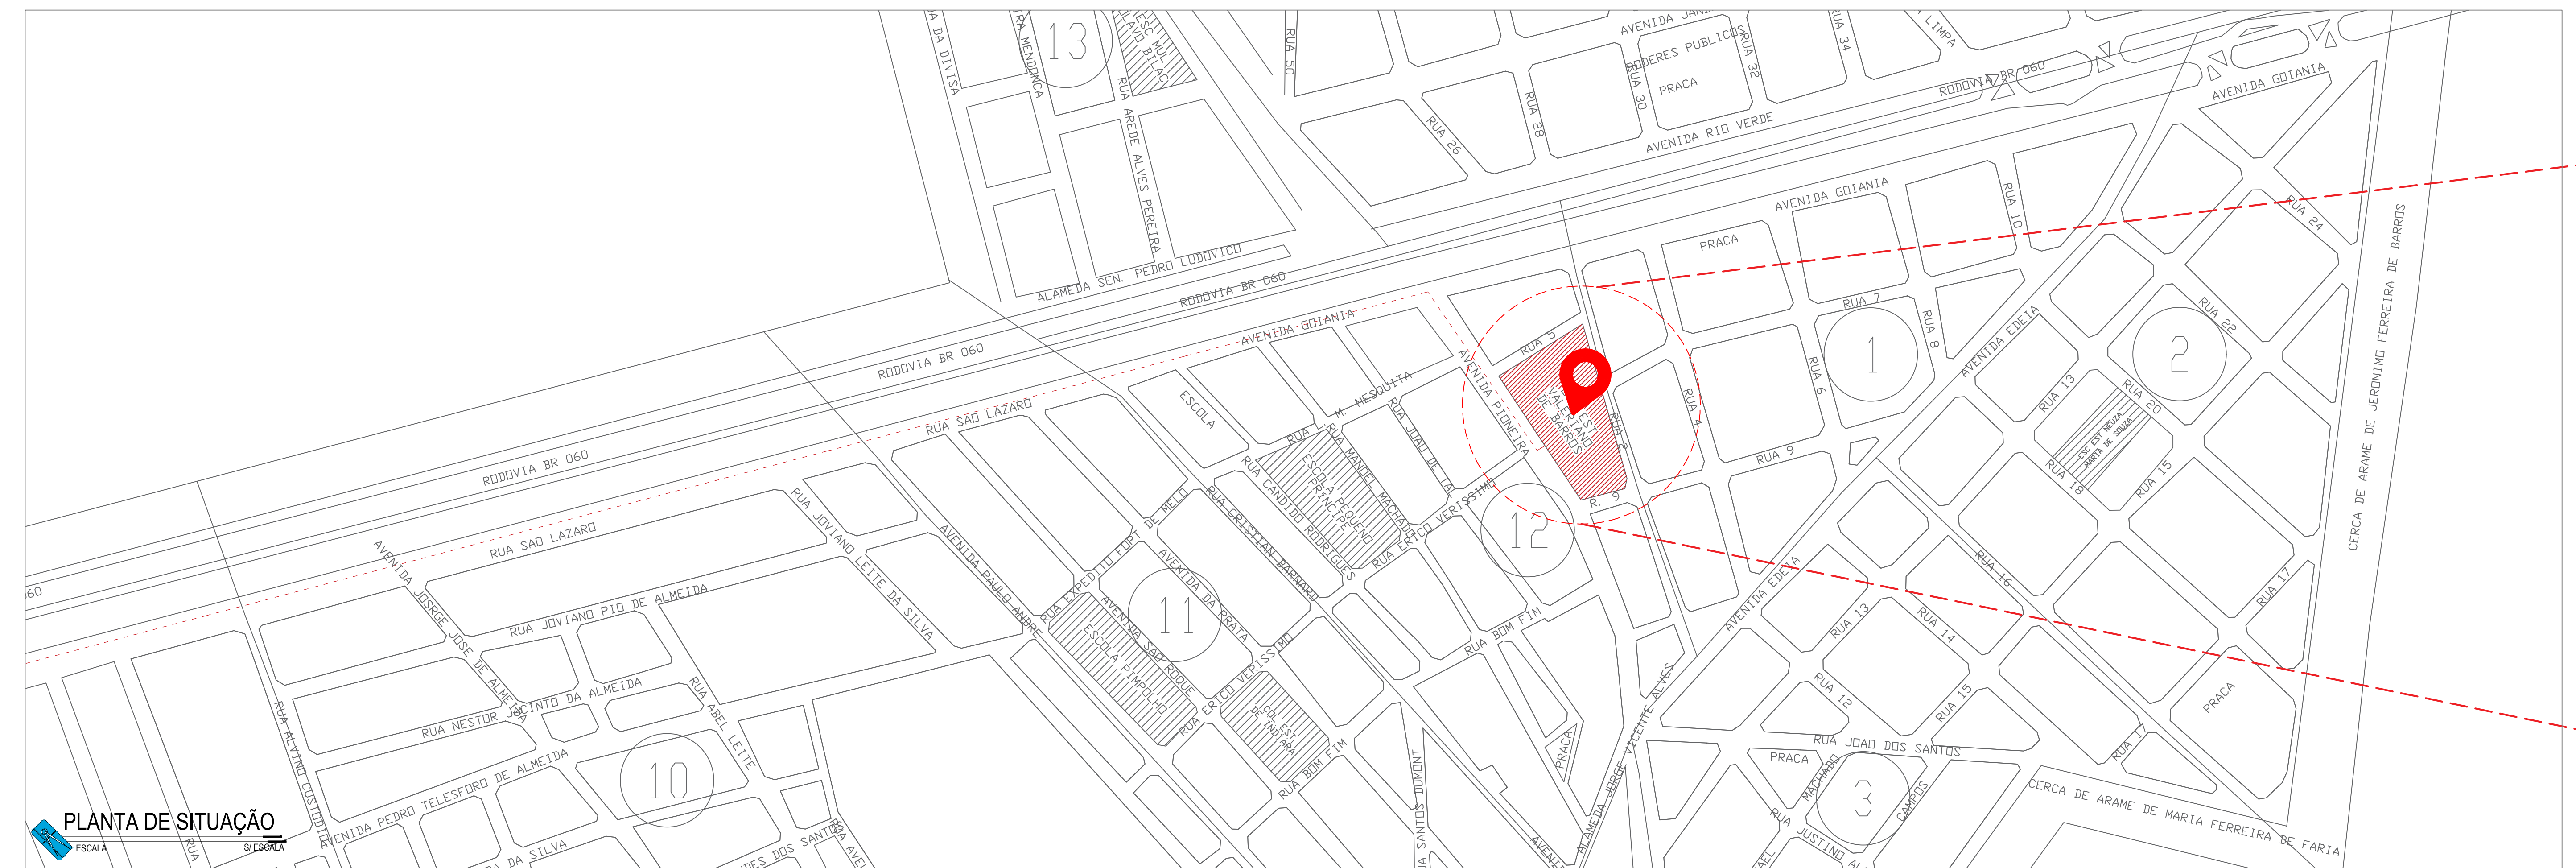


PLANTA DE SITUAÇÃO



QUADRO DE ÁREAS	
CONSTRUÇÃO	
DESCRIÇÃO	ÁREA(m²)
BLOCO C - 3 (TRES) SALAS COM LAJE - PADRÃO SEDUC	56,28m²
BLOCO E - DEPOSITO	16,34m²
BLOCO F - QUADRA COBERTA EM ARCO MOD - 2 - PADRÃO SEDUC	252,85m²
BLOCO G - REFEITORIO COM COZINHA - PADRÃO SEDUC	241,31m²
PASSARELA NOVA 1	63,63m²
PASSARELA NOVA 2	11,52m²
PASSARELA NOVA 3	4,60m²
CENTRAL GLP	2,57m²
SUBTOTAL	
549,08m²	
EXISTENTE E REFORMA	
BLOCO A - 6 (SEIS) SALAS COM LAJE	563,39m²
BLOCO B - ADMINISTRATIVO	383,50m²
BLOCO D - VESTIÁRIOS E LABORATORIOS	369,45m²
PASSARELA EXISTENTE	23,28m²
SUBTOTAL	
1.339,62	
TOTAL FINAL	
1.888,70	

ESTADO DE GOIÁS  
CORPO DE BOMBEIROS MILITAR  
PROCESSO Nº 00000023  
1.1) Projeto original  
1.2) Desenhos de execução  
1.3) Projeto de execução  
OBSERVAÇÕES:  
- Onde não tiver especificação de acabamento, seguir projeto específico.  
- Favor conferir medidas no local.



GERÊNCIA DE PROJETOS E INFRAESTRUTURA  
APPROVADO  
TERMO RESPONSÁVEL PELA APROVAÇÃO

C.E.P.I. VALERIANO DE BARROS  
PREVENÇÃO E COMBATE CONTRA  
INCÊNDIO E PÂNICO  
INDIÁRIO

AV PEDRO LUDOVICO TEIXEIRA, Nº 119 - CENTRO

ENDEÇO

ÁREA DO TERRENO 3.182,01m²

ÁREA EXISTENTE 1.339,62m²




AUTOR: SILAS PIRES DE OLIVEIRA FILHO (CAU: 00414620)

RT DA OBRA

PROPRIETÁRIO: SECRETARIA DE ESTADO DA EDUCAÇÃO - CNPJ: 01.698.765/0001-90

PROPOSTO: SARMIRIA SILVA VERA VALENTE SILVA - CPF: 041.530.091-64

PPCIP

TIPO DE PROJETO

ORIENTAÇÃO: ADESO - PLANTA DE LOCAÇÃO - PLANTA DE SITUAÇÃO

ASSUNTO:

DATA: MAIO/2024

ESCALA: INDICADA

REVISÃO: 000

Nº FOLHAS: 4/05

REV: DATA DESCRIÇÃO VISTO