




CORTE BB
ESCALA: 1/75

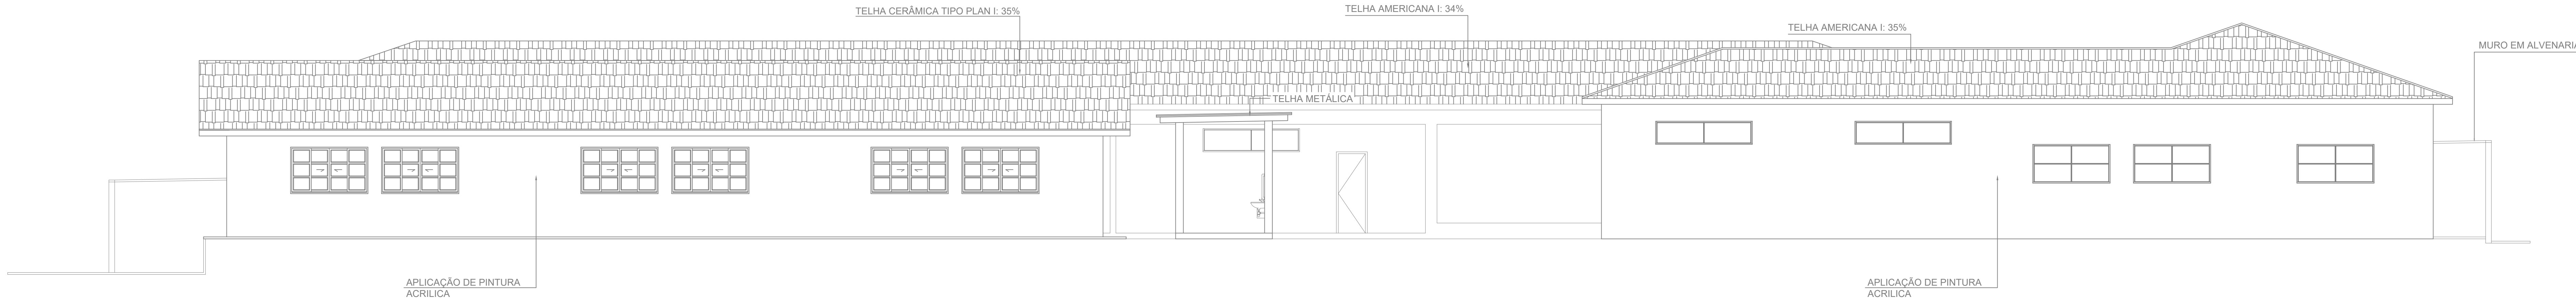

VISTA B
ESCALA: 1/75

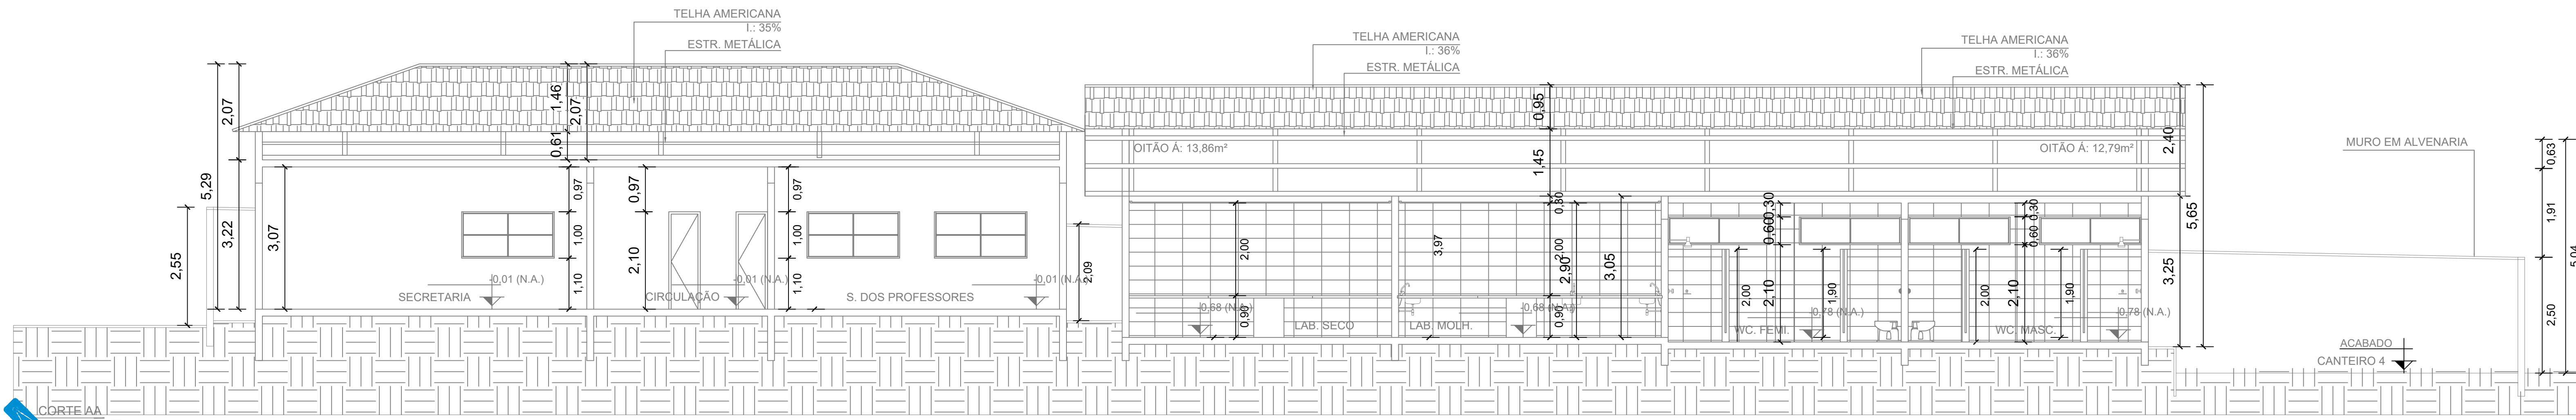

CORTE AA
ESCALA: 1/75

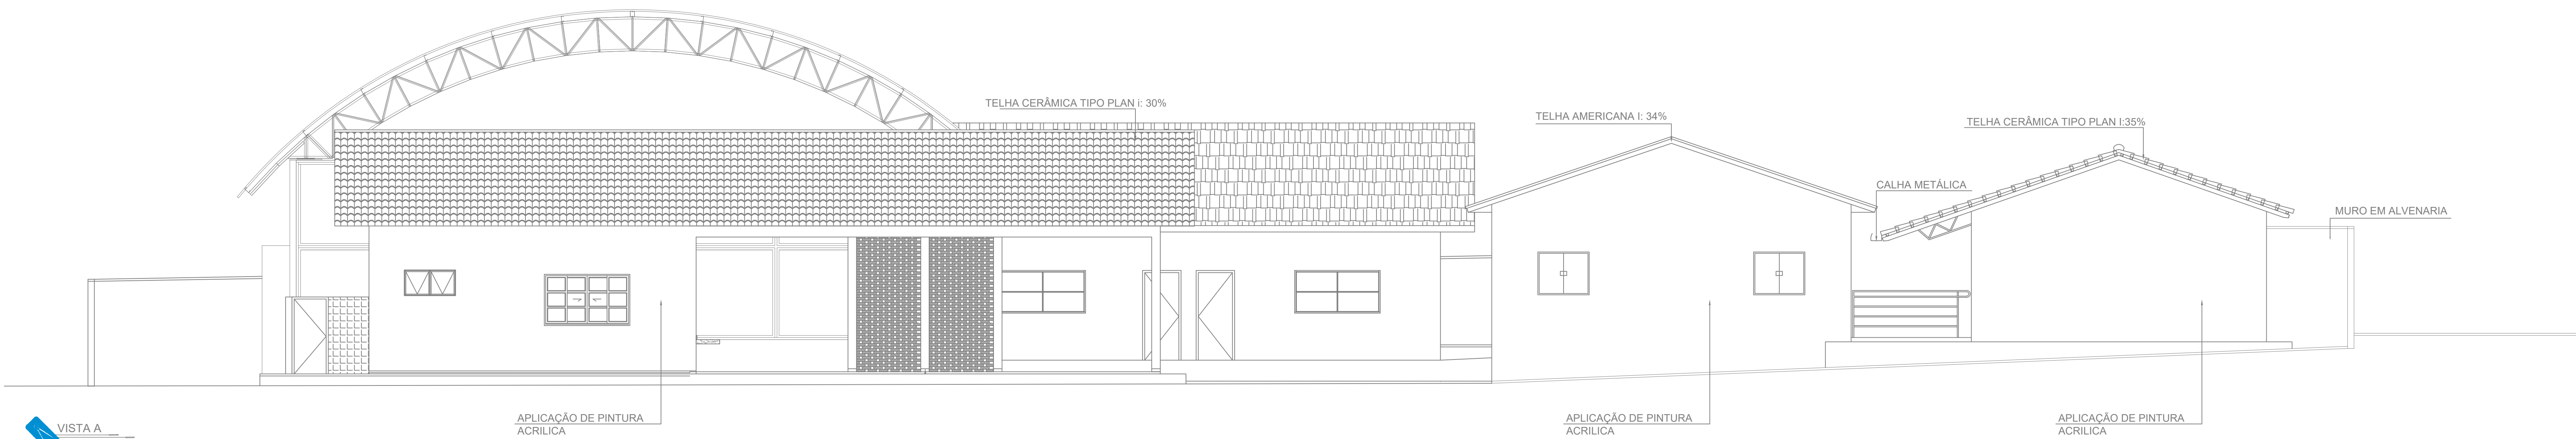

VISTA A
ESCALA: 1/75

ESTADO DE GOIÁS
CORPO DE BOMBEIROS MILITAR
PROCESSO N° xxxxxx23

1. () Projeto original
2. () Com Planilha de Custos
3. () Com Planilha de Custos
4. () Com Planilha de Custos

PROCESSO ANALISADO E APROVADO
DIGITALMENTE

A aprovação deste processo somente será válida com a
assinatura do responsável pelo processo de aprovação, e qual seja
desse modo, no caso de aprovação, o projeto será
considerado aprovado e o projeto será executado em
conformidade com o projeto aprovado.

OBSERVAÇÕES:
- Onde não tiver especificação de acabamento, seguir projeto específico.
- Favor conferir medidas no local.

PAS www.pasnet.com.br		GERÊNCIA DE PROJETOS E INFRAESTRUTURA APROVADO _____ TÉCNICO RESPONSÁVEL PELA APROVAÇÃO			
C.E.P.I. VALERIANO DE BARROS PREVENÇÃO E COMBATE CONTRA INCÊNDIO E PÂNICO					
ENDEREÇO AV PEDRO LUDOVICO TEIXEIRA, Nº 119 - CENTRO INDIARA/GO					
ÁREA DO TERRENO	ÁREA EXISTENTE	ÁREA DE REFORMA	ÁREA A CONSTRUIR	ÁREA TOTAL A CONSTRUIR	ÁREA TOTAL
3.182,81m²	1.338,68m²	1.338,68m²	79,75m²	549,08m²	1.888,76m²
AUTOR: SILAS PIRES DE OLIVEIRA FILHO CAU: 00A1342623					
RT DA OBRA: _____					
PROPRIETÁRIO: SECRETARIA DE ESTADO DA EDUCAÇÃO PREPOSTO: SABRINA SILVA VALENTE SILVA CNPJ: 01.409.705/0001-20 CPF: 041.530.091-64					
PPCIP					
TIPO DE PROJETO _____					
CORTES E FACHADAS _____					
ASSUNTO: _____					
DATA:	ESCALA:	REVISÃO:	Nº RRTARI:		
MAIO/2024	INDICADA	000			
REV.	DATA	DESCRIÇÃO	VISTO		
					5/05
					FOLHA: