

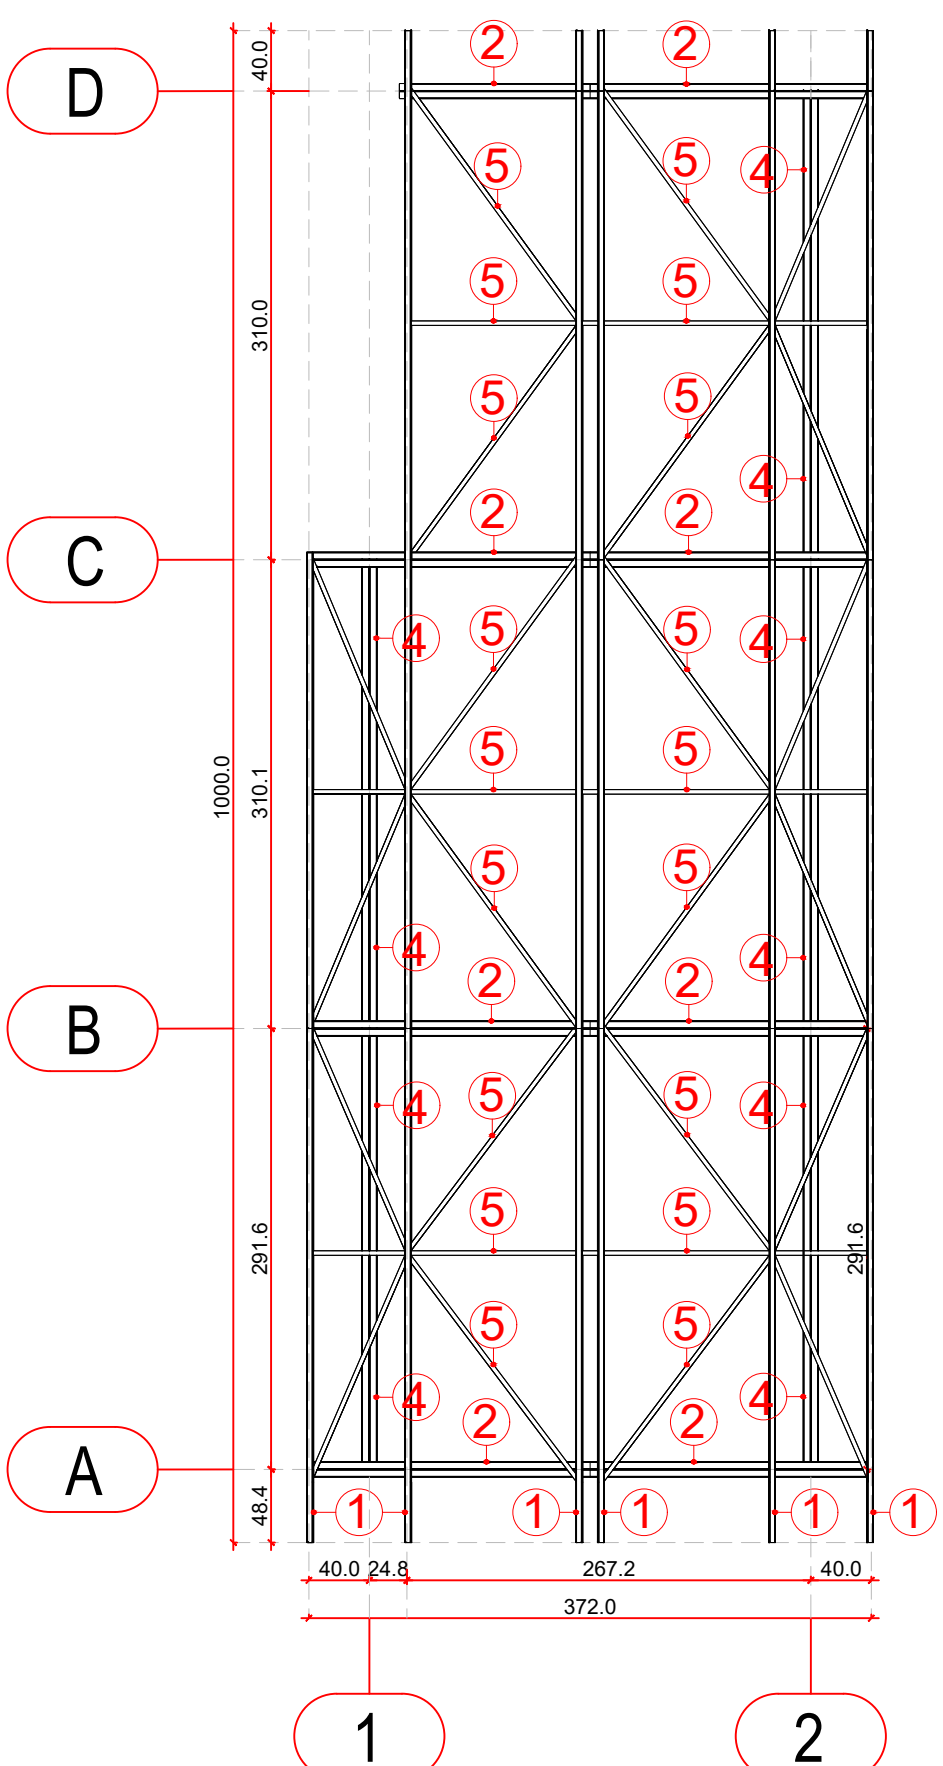
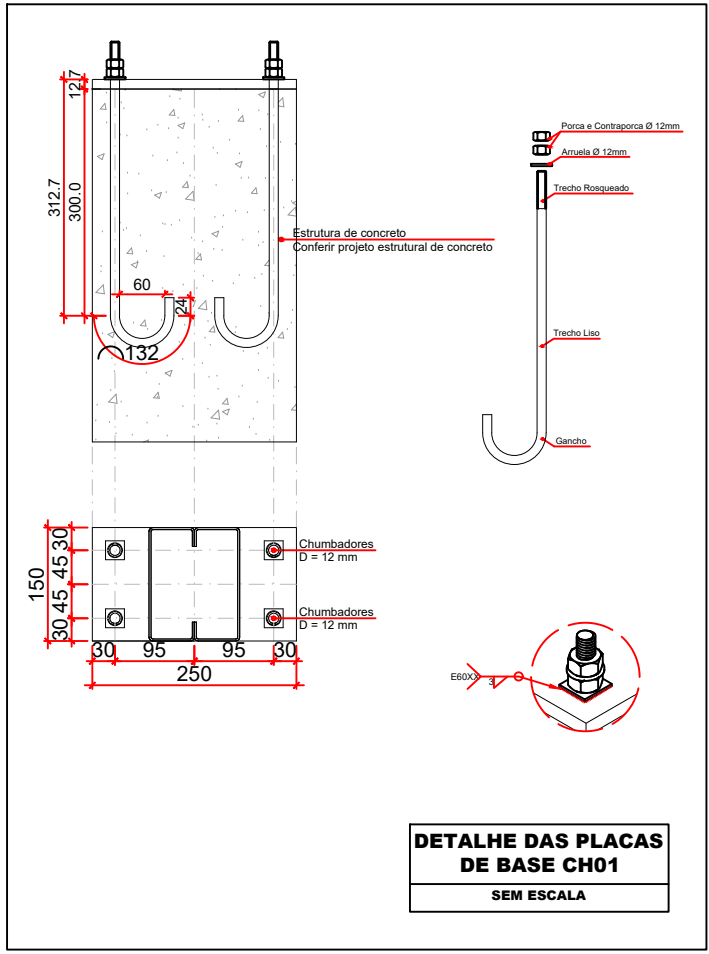


LOCAÇÃO DOS APOIOS  
ESCALA 1:50


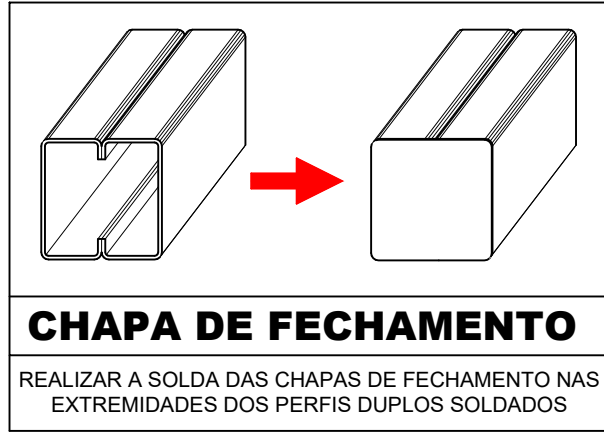


LEGENDA			
Nº	NOME	PERFIL	MATERIAL
1	TERÇAS	UER 75X40X15X2.00	ASTM (A-36)
2	VIGAS	ZUENR 100X50X17X2.00	ASTM (A-36)
3	PILARETES	ZUENR 100X50X17X2.00	ASTM (A-36)
4	VIGA DE TRAVAMENTO	ZUENR 100X50X17X2.00	ASTM (A-36)
5	LINHA DE CORRENTE	L 30X30X2.00	ASTM (A-36)


DETALHE DA COBERTURA  
ESCALA 1:50

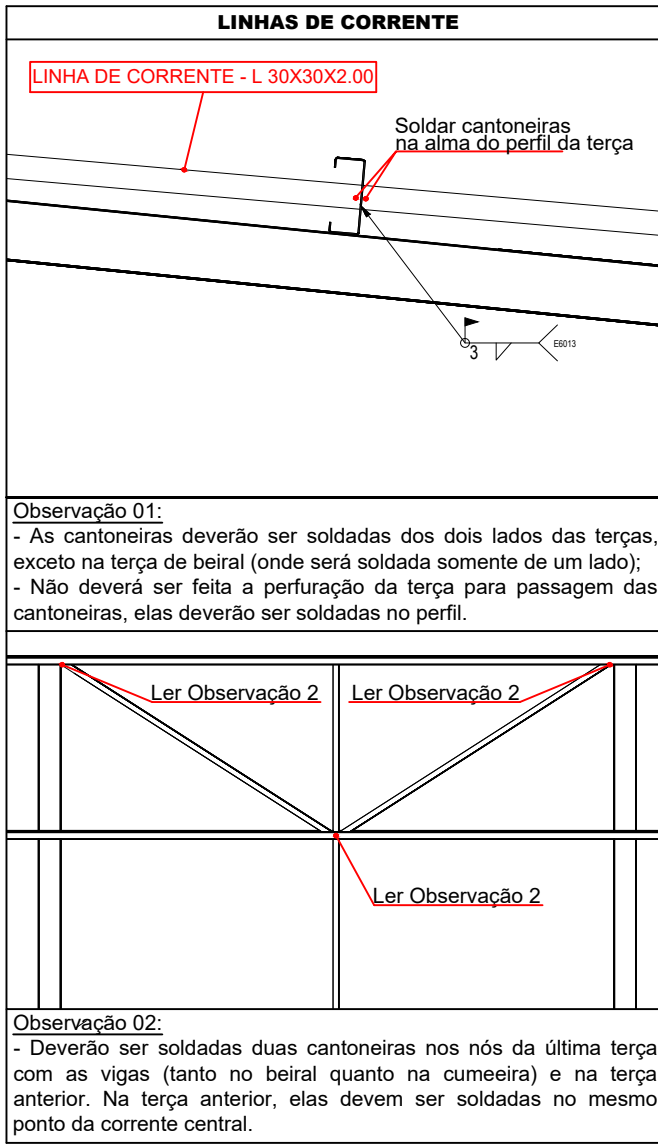


DETALHE DA COBERTURA  
ESCALA 1:50

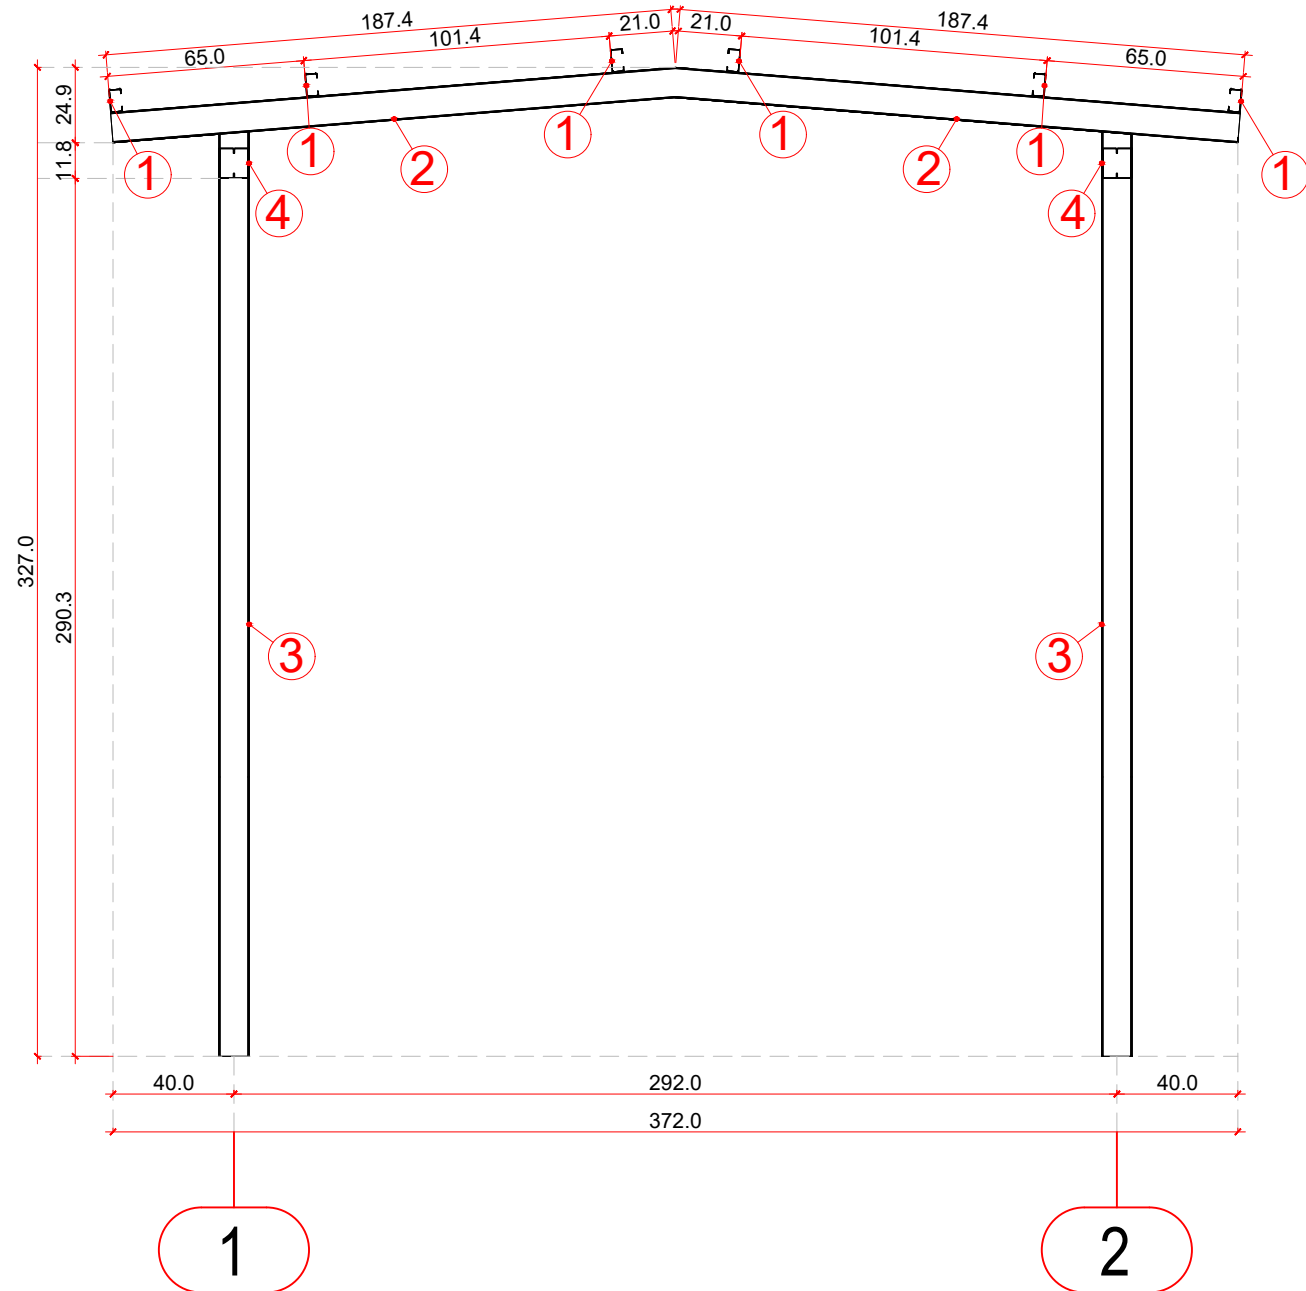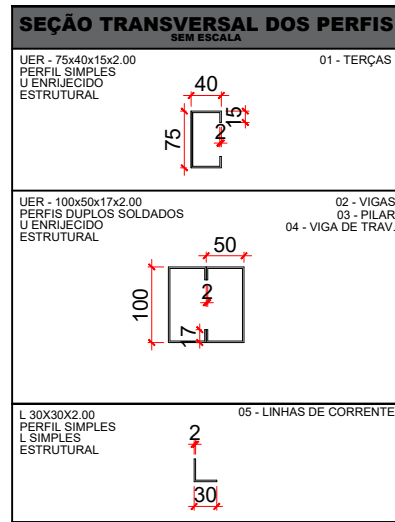


DETALHE DO PÓRTICO 01  
ESCALA 1:25

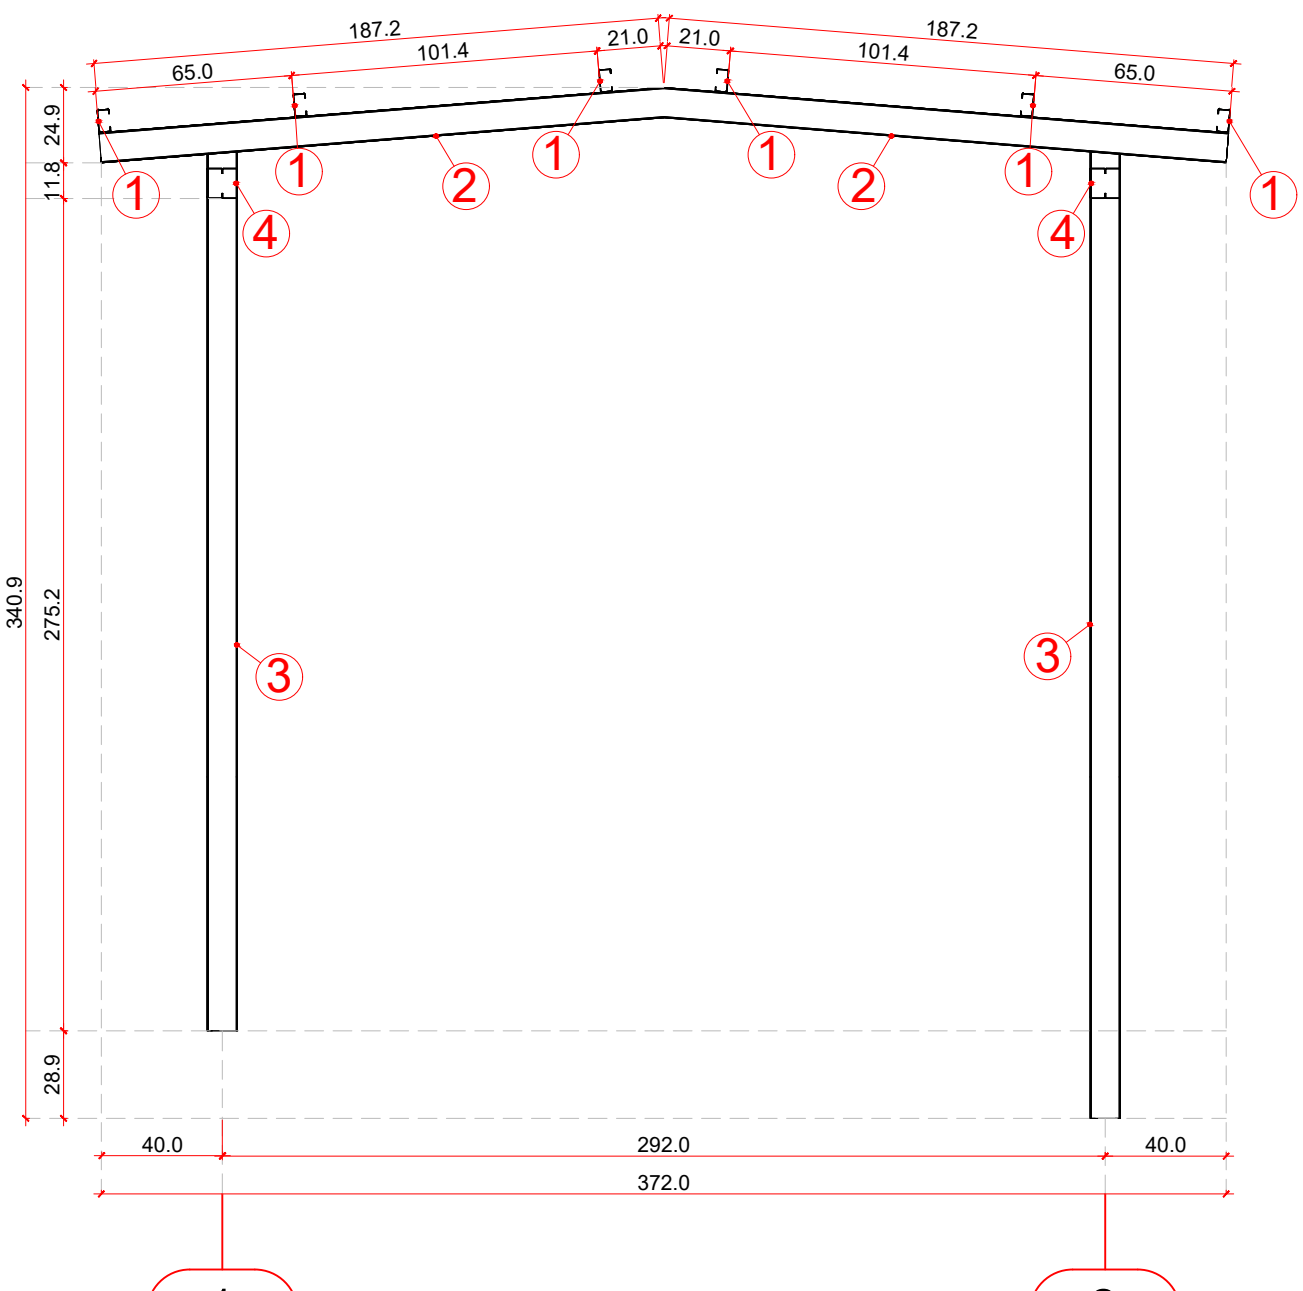

DETALHE DO PÓRTICO 02  
ESCALA 1:25

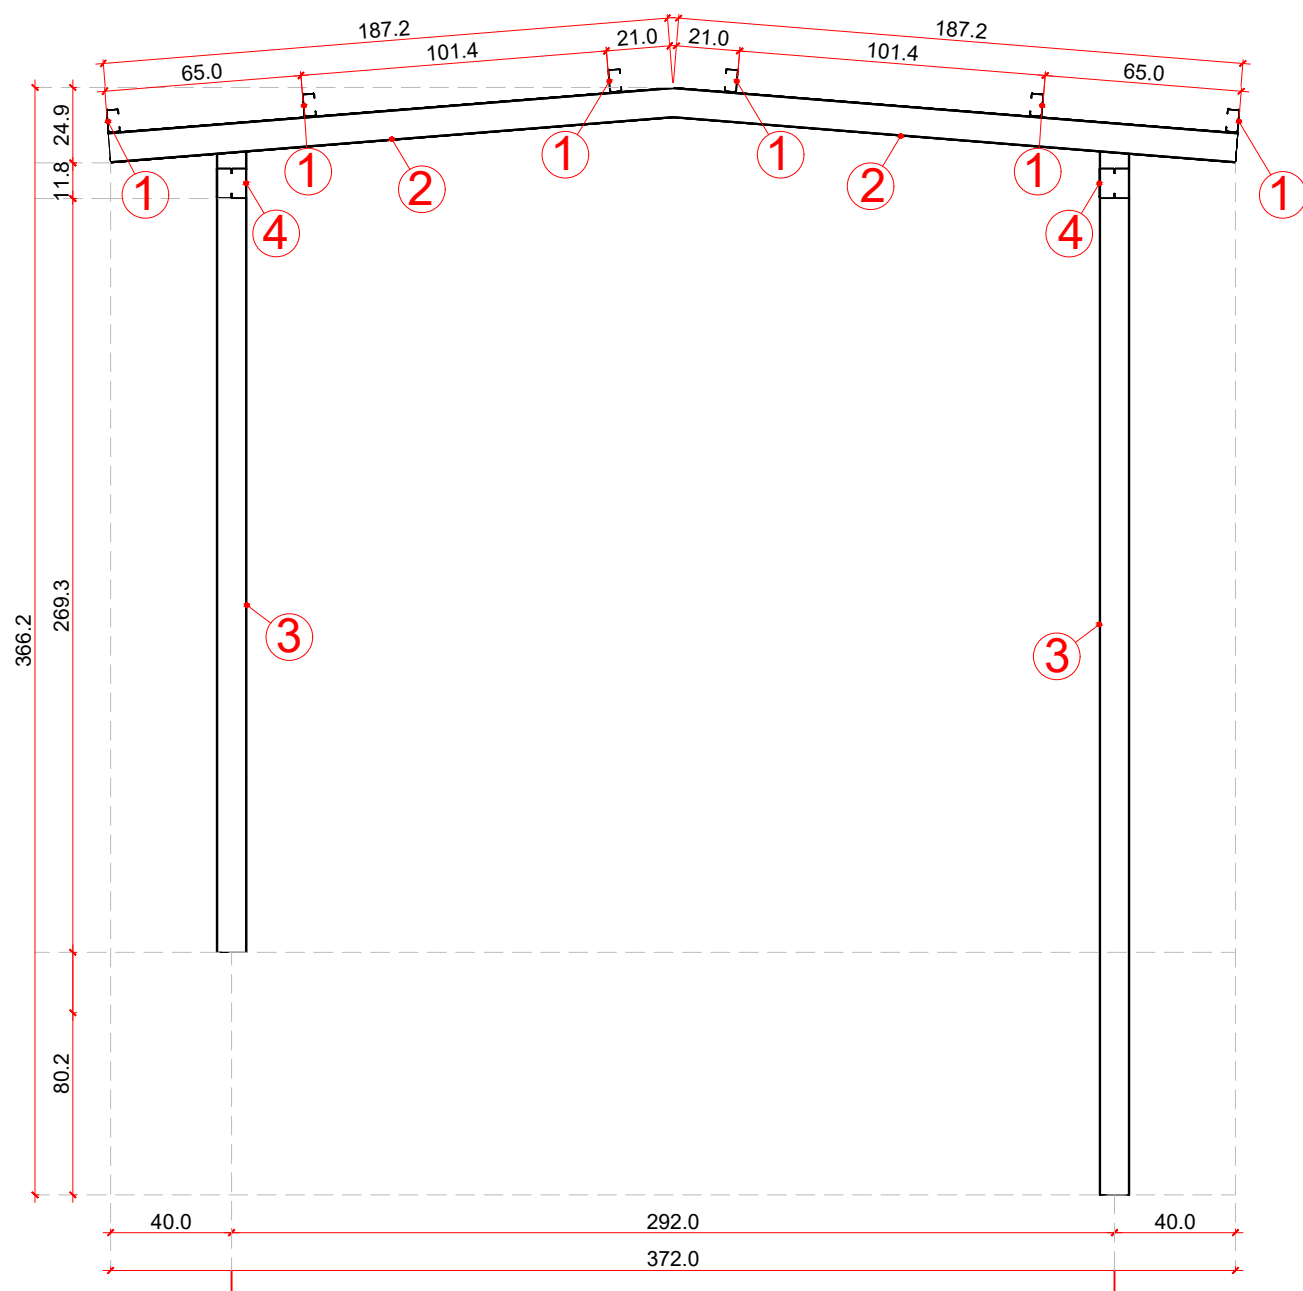


DETALHE DO PÓRTICO 03  
ESCALA 1:25

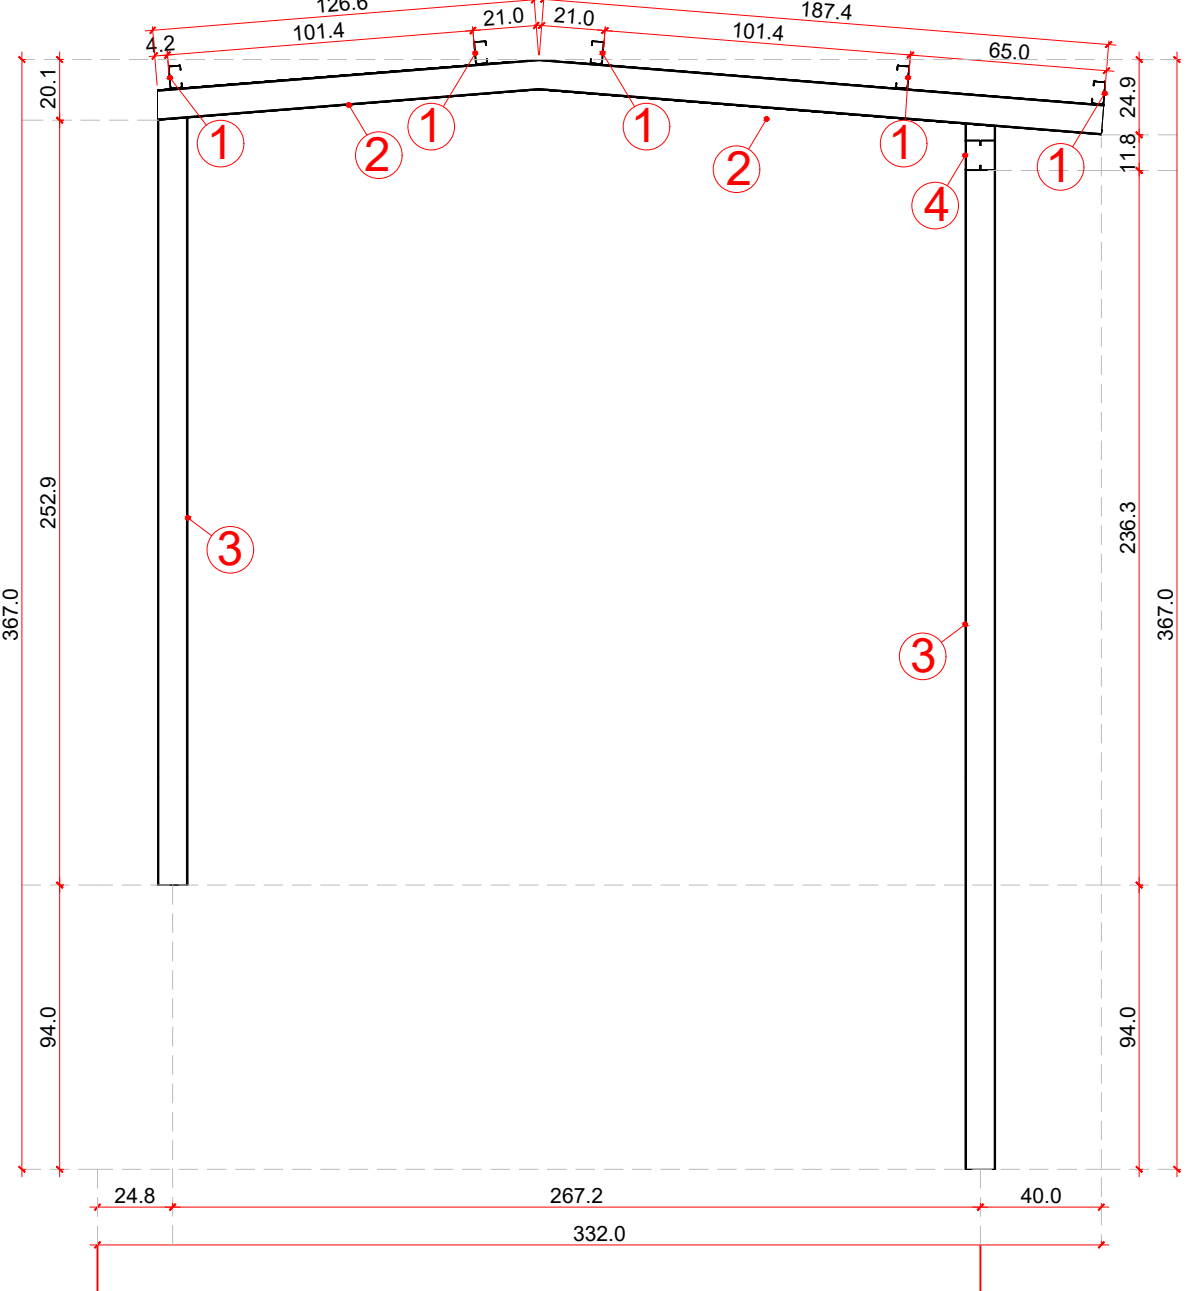

DETALHE DO PÓRTICO 04  
ESCALA 1:25

LISTA DE MATERIAIS				
Nº	NOME	DIMENSÕES (mm)	COMP. (m)	PESO (kg)
1	TERÇAS	PERFIL UER 75X40X15X2.00	57	153.9
2	VIGAS	PERFIL UER 100X50X17X2.00	112	378.3
3	PILARETES	PERFIL UER 100X50X17X2.00	50	44.5
4	VIGA DE TRAVAMENTO	PERFIL L 30X30X2.00	50	44.5
5	LINHA DE CORRENTE	PERFIL L 30X30X2.00	50	44.5
Nº	NOME	DIMENSÕES (mm)	QUANTID.	PESO (kg)
6	CHAPA DE FECHAMENTO	100X100X1.50	8	0.94
7	PLACA DE BASE 01	150X250X12.7	8	29.9
9	CHUMBADOR	Ø 12mm	32	13.7
TOTAL				621,2 KG

LEGENDA		
Nº	NOME	MATERIAL
1	TERÇAS	UER 75X40X15X2.00
2	VIGAS	ZUENR 100X50X17X2.00
3	PILARETES	ZUENR 100X50X17X2.00
4	VIGA DE TRAVAMENTO	ZUENR 100X50X17X2.00
5	LINHA DE CORRENTE	L 30X30X2.00

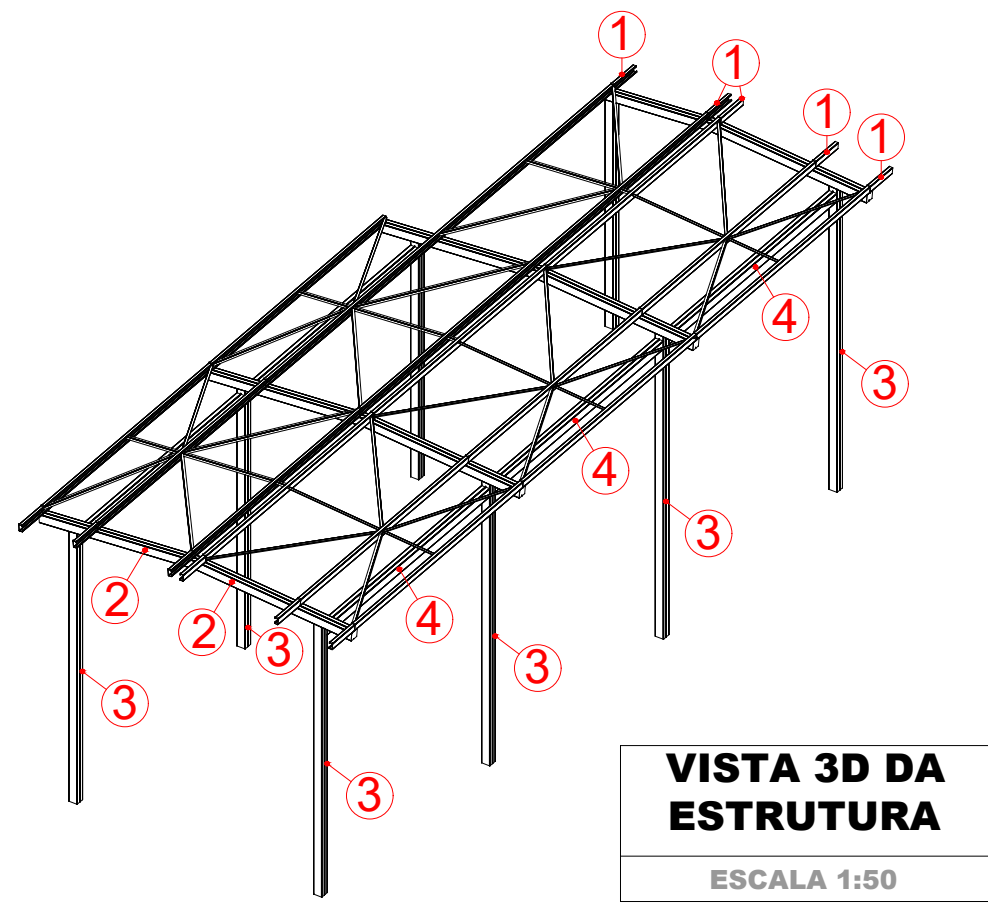

VISTA 3D DA ESTRUTURA  
ESCALA 1:50

ESPECIFICAÇÕES DE SOLDA

Tabela 10 ABNT NBR 8800:2008

Epessura da chapa mais grossa na ligação (mm)

Menor que ou igual a 6,35

Menor que ou igual a 12,5

Menor que ou igual a 19

Menor que ou igual a 25

Menor que ou igual a 31,75

Menor que ou igual a 38,1

Menor que ou igual a 44,5

Menor que ou igual a 50,8

Menor que ou igual a 57,1

Menor que ou igual a 63,5

Menor que ou igual a 70

Menor que ou igual a 76,2

Menor que ou igual a 82,5

Menor que ou igual a 88,9

Menor que ou igual a 95,2

Menor que ou igual a 101,6

Menor que ou igual a 108

Menor que ou igual a 114,3

Menor que ou igual a 120,6

Menor que ou igual a 127

Menor que ou igual a 133,3

Menor que ou igual a 139,6

Menor que ou igual a 145,9

Menor que ou igual a 152,3

Menor que ou igual a 158,6

Menor que ou igual a 165

Menor que ou igual a 171,3

Menor que ou igual a 177,6

Menor que ou igual a 184

Menor que ou igual a 190,3

Menor que ou igual a 196,6

Menor que ou igual a 203

Menor que ou igual a 209,3

Menor que ou igual a 215,6

Menor que ou igual a 222

Menor que ou igual a 228,3

Menor que ou igual a 234,6

Menor que ou igual a 240,9

Menor que ou igual a 247,2

Menor que ou igual a 253,5

Menor que ou igual a 259,8

Menor que ou igual a 266,1

Menor que ou igual a 272,4

Menor que ou igual a 278,7

Menor que ou igual a 285

Menor que ou igual a 291,3

Menor que ou igual a 297,6

Menor que ou igual a 303,9

Menor que ou igual a 310,2

Menor que ou igual a 316,5

Menor que ou igual a 322,8

Menor que ou igual a 329,1

Menor que ou igual a 335,4

Menor que ou igual a 341,7

Menor que ou igual a 3195,6

Menor que ou igual a 3201,9

Menor que ou igual a 3208,2

Menor que ou igual a 3214,5

Menor que ou igual a 3220,8

Menor que ou igual a 3227,1

Menor que ou igual a 3233,4

Menor que ou igual a 3239,7

Menor que ou igual a 3246

Menor que ou igual a