


ÁREA PARTICULAR

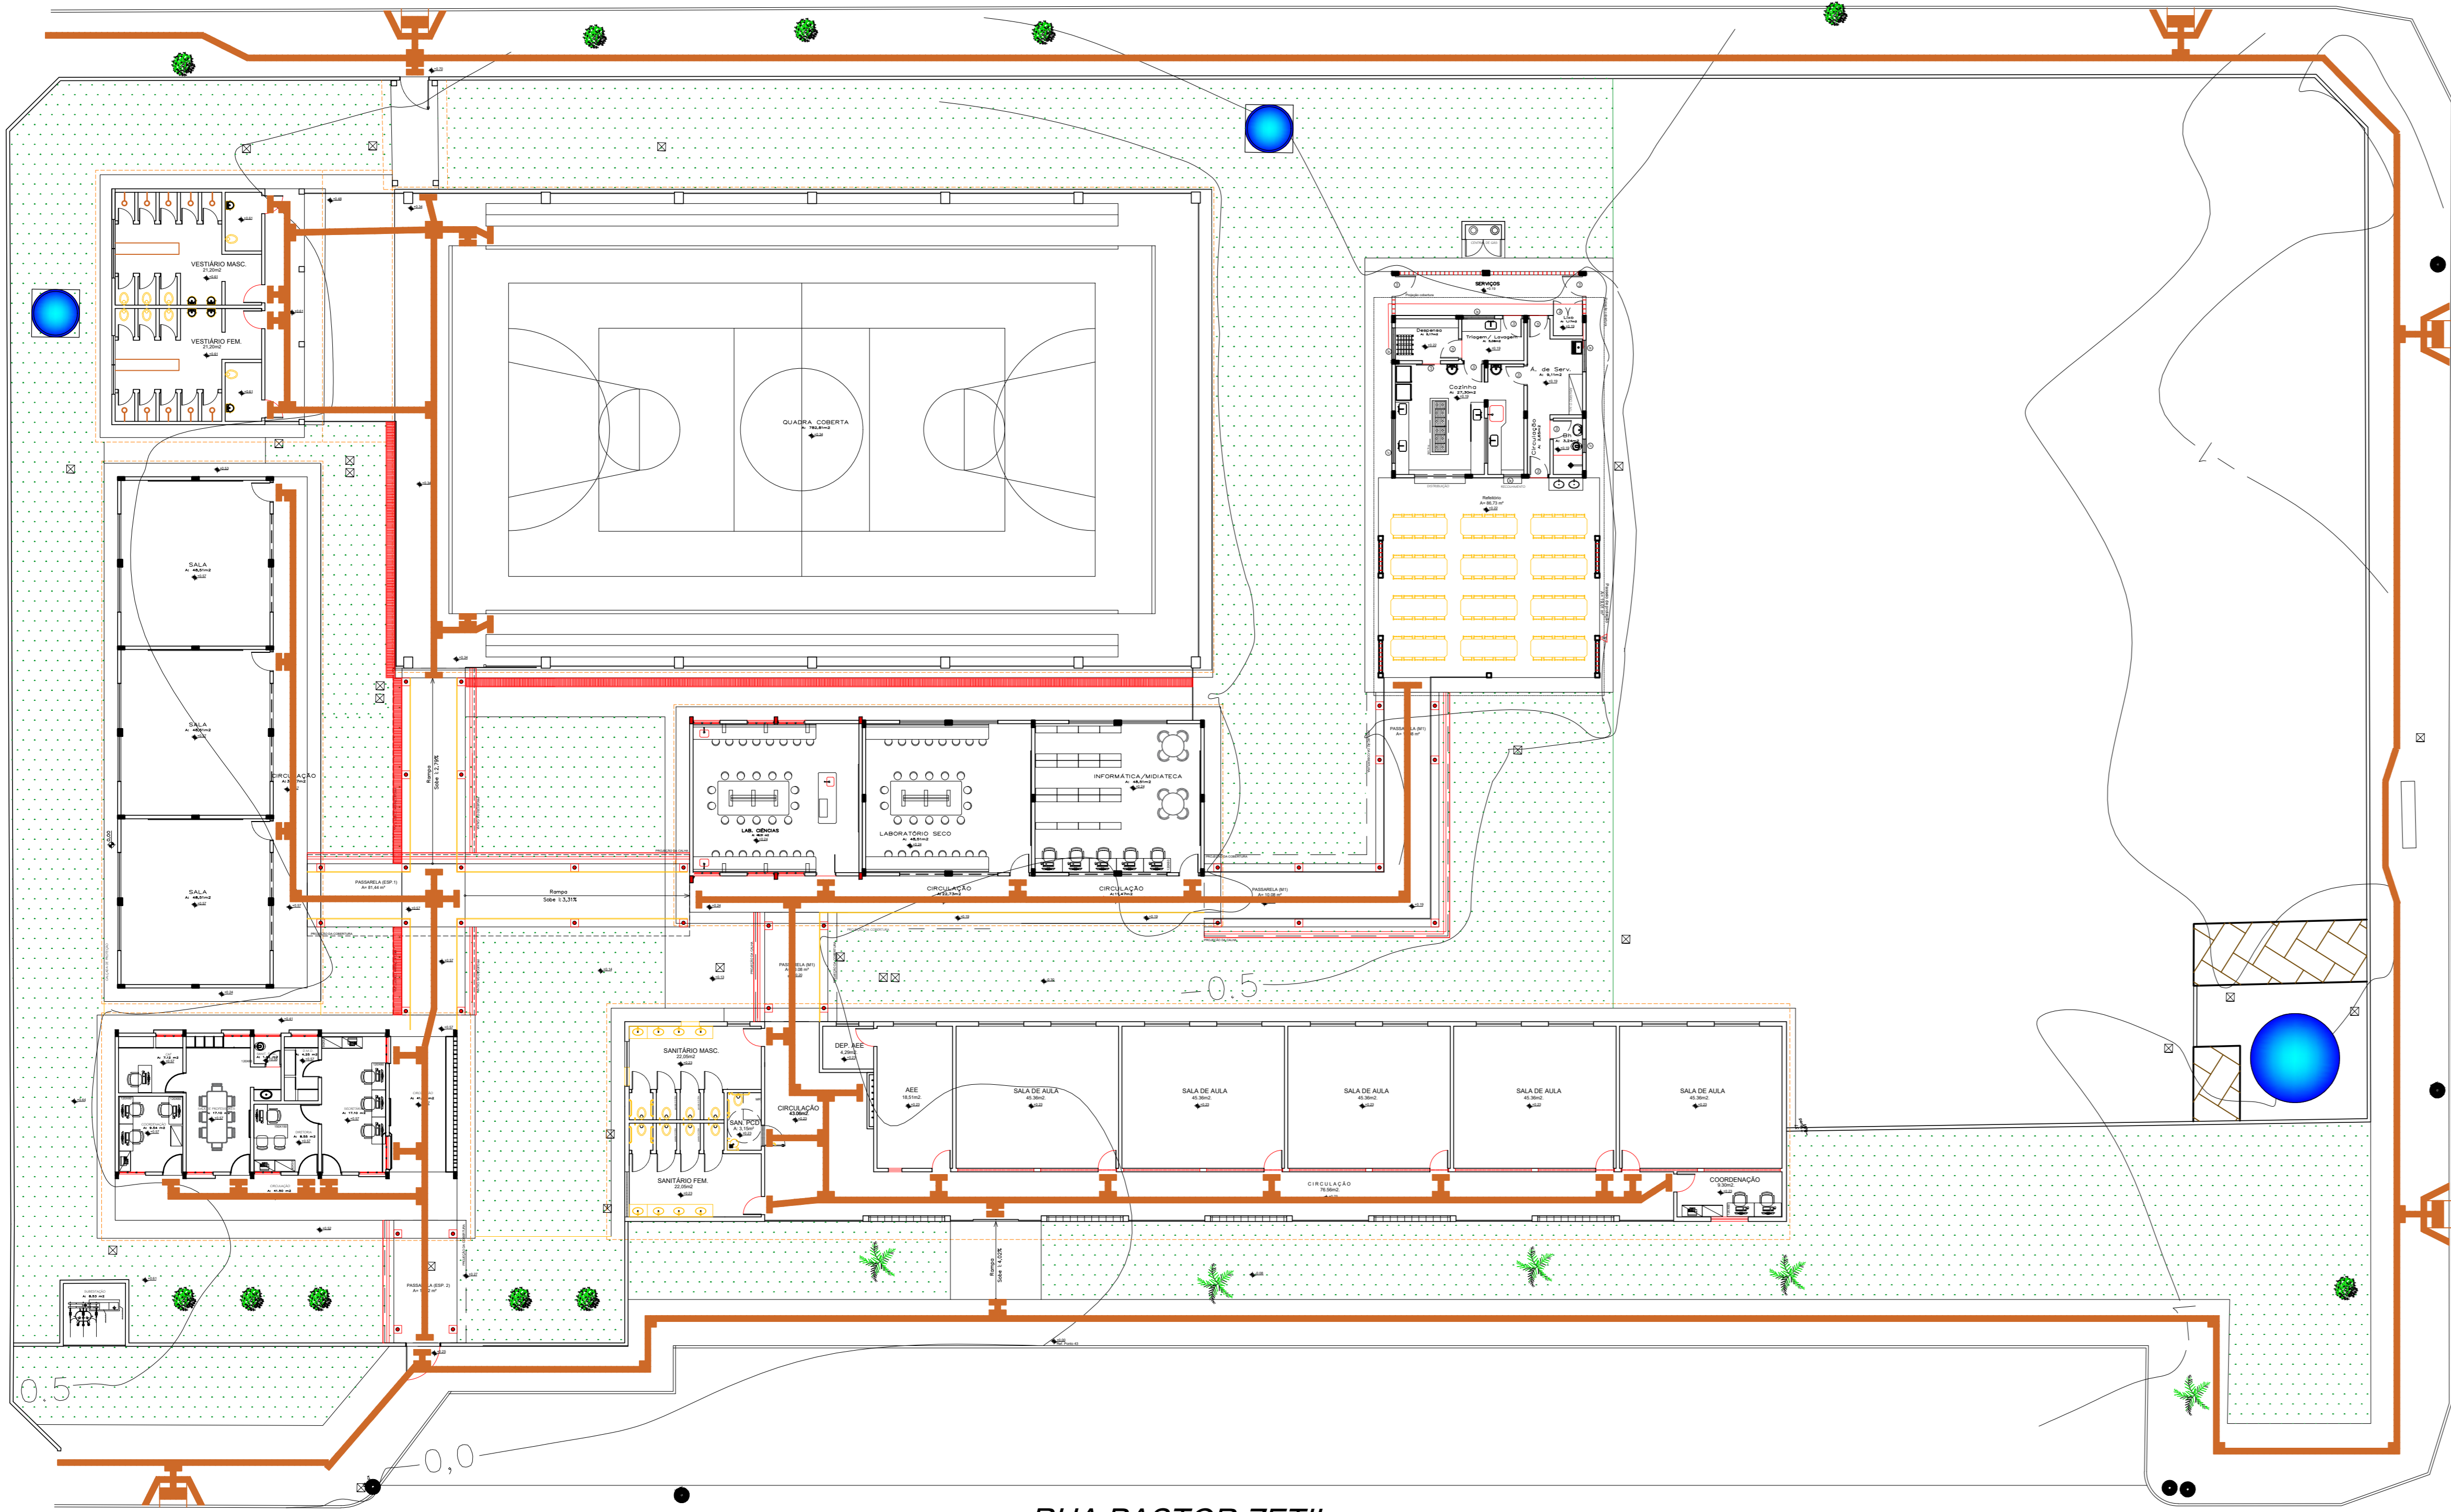


RUA PASTOR ZETIL

RUA WILSON BARBOSA

PLANTA DE PISO TATIL
Escala: 1/175

ÁREA PARTICULAR

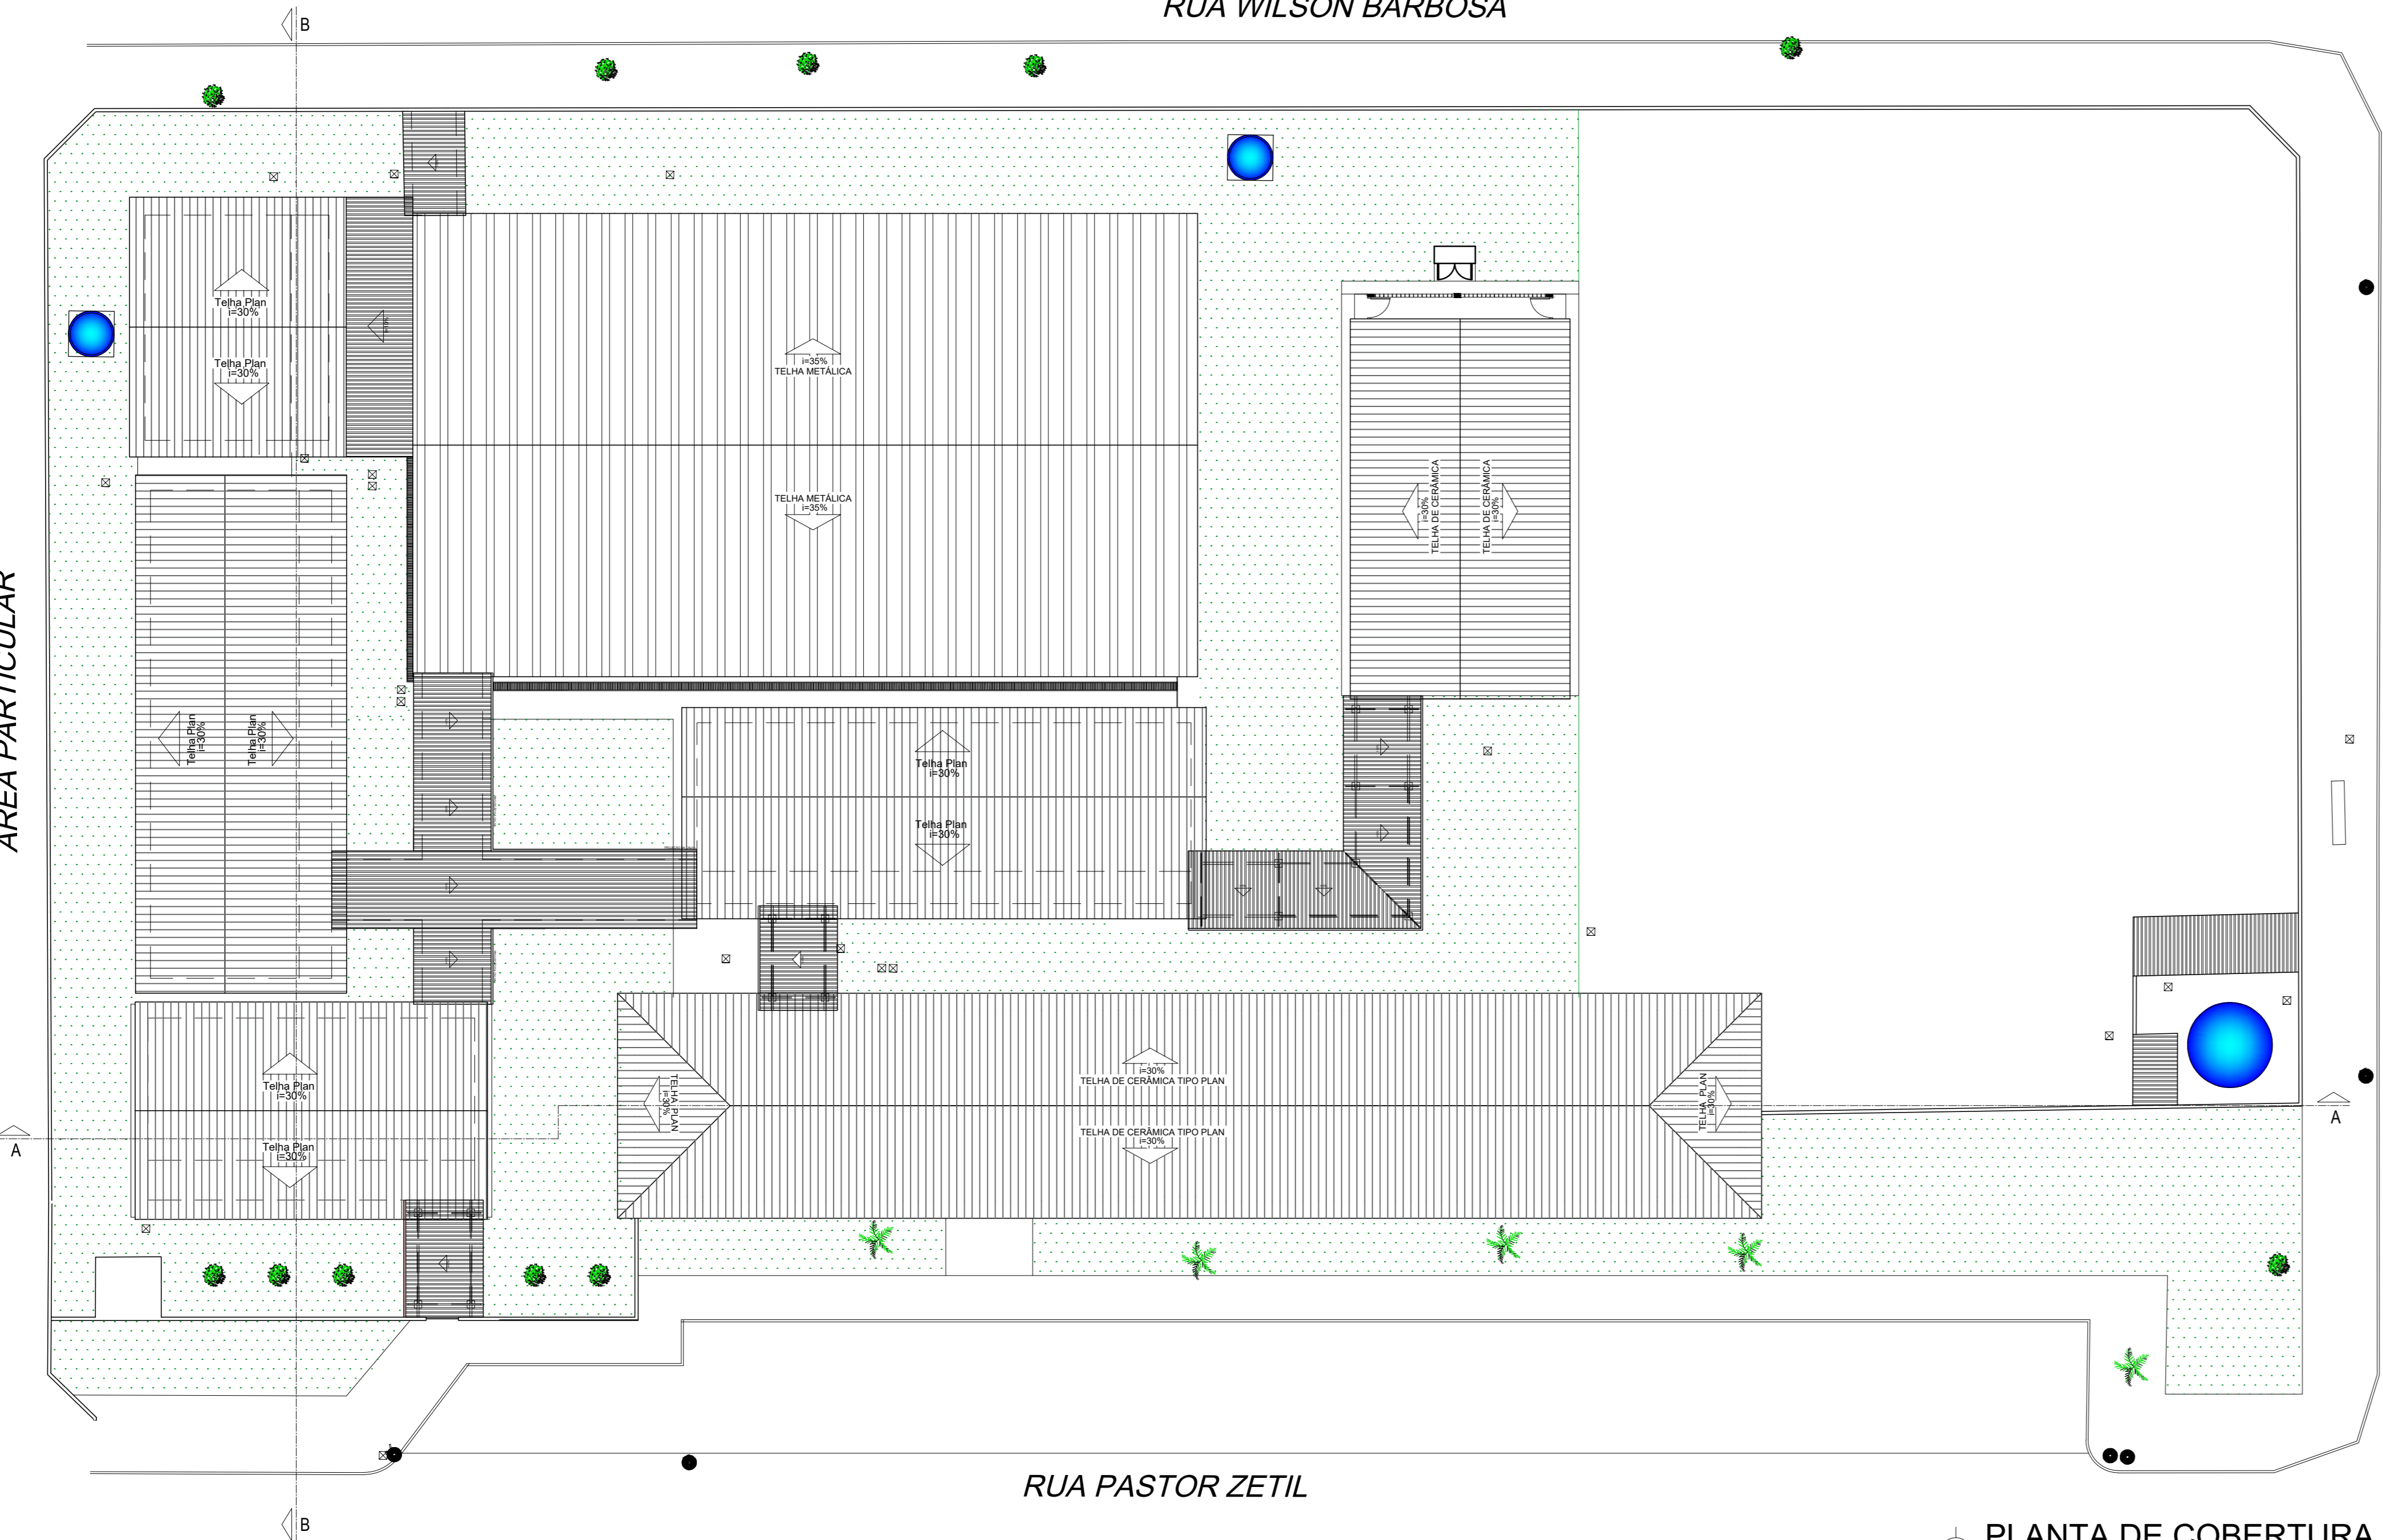

RUA PASTOR ZETIL

PLANTA DE COBERTURA
Escala: 1/200

LEGENDA

- ALVENARIA A DEMOLIR
- ALVENARIA A CONSTRUIR
- PISO INTERTRAVADO A SER EXECUTADO (VEÍCULOS)
- CONCRETO DESEMPENADO A SER EXECUTADO (PEDESTRES)
- PISO GRANITINA A SER EXECUTADO
- GRAMA ESMERALDA A SER EXECUTADA
- ARRUSTO PEQUENO PORTE A SER EXECUTADO
- ARVORE PEQUENO PORTE A SER EXECUTADO
- ARVORE MEDIO PORTE A SER EXECUTADO
- ARVORE GRANDE PORTE A SER EXECUTADO

PLANTA DE SITUAÇÃO
Sem Escala



PLANTA DE LOCALIZAÇÃO
Sem Escala

- OBSERVAÇÕES:
- Onde não tiver especificação de acabamento, seguir projeto específico.
 - Favor conferir medidas no local.
 - Qualquer dúvida consultar o autor do projeto ou a Gerência de Projetos e Infraestrutura.



ESTADO DE GOIÁS
SECRETARIA DE ESTADO DA EDUCAÇÃO
SUPERINTENDÊNCIA DE INFRAESTRUTURA
GERÊNCIA DE PROJETOS E INFRAESTRUTURA

GERÊNCIA DE PROJETOS E INFRAESTRUTURA
APROVADO

CEPI PRESIDENTE CASTELO BRANCO

AMPLIAÇÃO/ REFORMA

ENDEREÇO
AV. PASTOR ZETIL Nº 85, VILA APARECIDA, QUIRINÓPOLIS - GO.

ÁREA DO TERRENO 5.198,50m² ÁREA PERÍMETRO 1.888,98m² ÁREA EXISTENTE 1.888,98m² ÁREA A DEMOLIR 88,88m² ÁREA A CONSTRUIR 1.955,88m² ÁREA TOTAL CONSTRUÇÃO 1.955,88m²

AUTOR: ARQ. JOÃO PEDRO MOREIRA PARES - CAU Nº A187654-8

RT DA OBRA

PROPRIETÁRIO: SECRETARIA DE ESTADO DA EDUCAÇÃO - CNPJ: 01.409.705/0001-00
PROPOSTO: SARRINA SILVA VIEIRA VALENTE - CPF: 041.130.001-04

ARQUITETURA

TIPO DE PROJETO
PLANTA DE ETAPAS DE OBRA
PLANTA DE LOCALIZAÇÃO
DETALHE DE SALA PROVISÓRIA
DETALHE

ASSUNTO:

DATA: MAIO/2024 ESCALA: INDICADA REVISÃO: 000 Nº PARTIAL: 14347306

REV. DATA DESCRIÇÃO VISTO

2/3