


ETAPAS DE OBRA - 1
Escala: 1/250

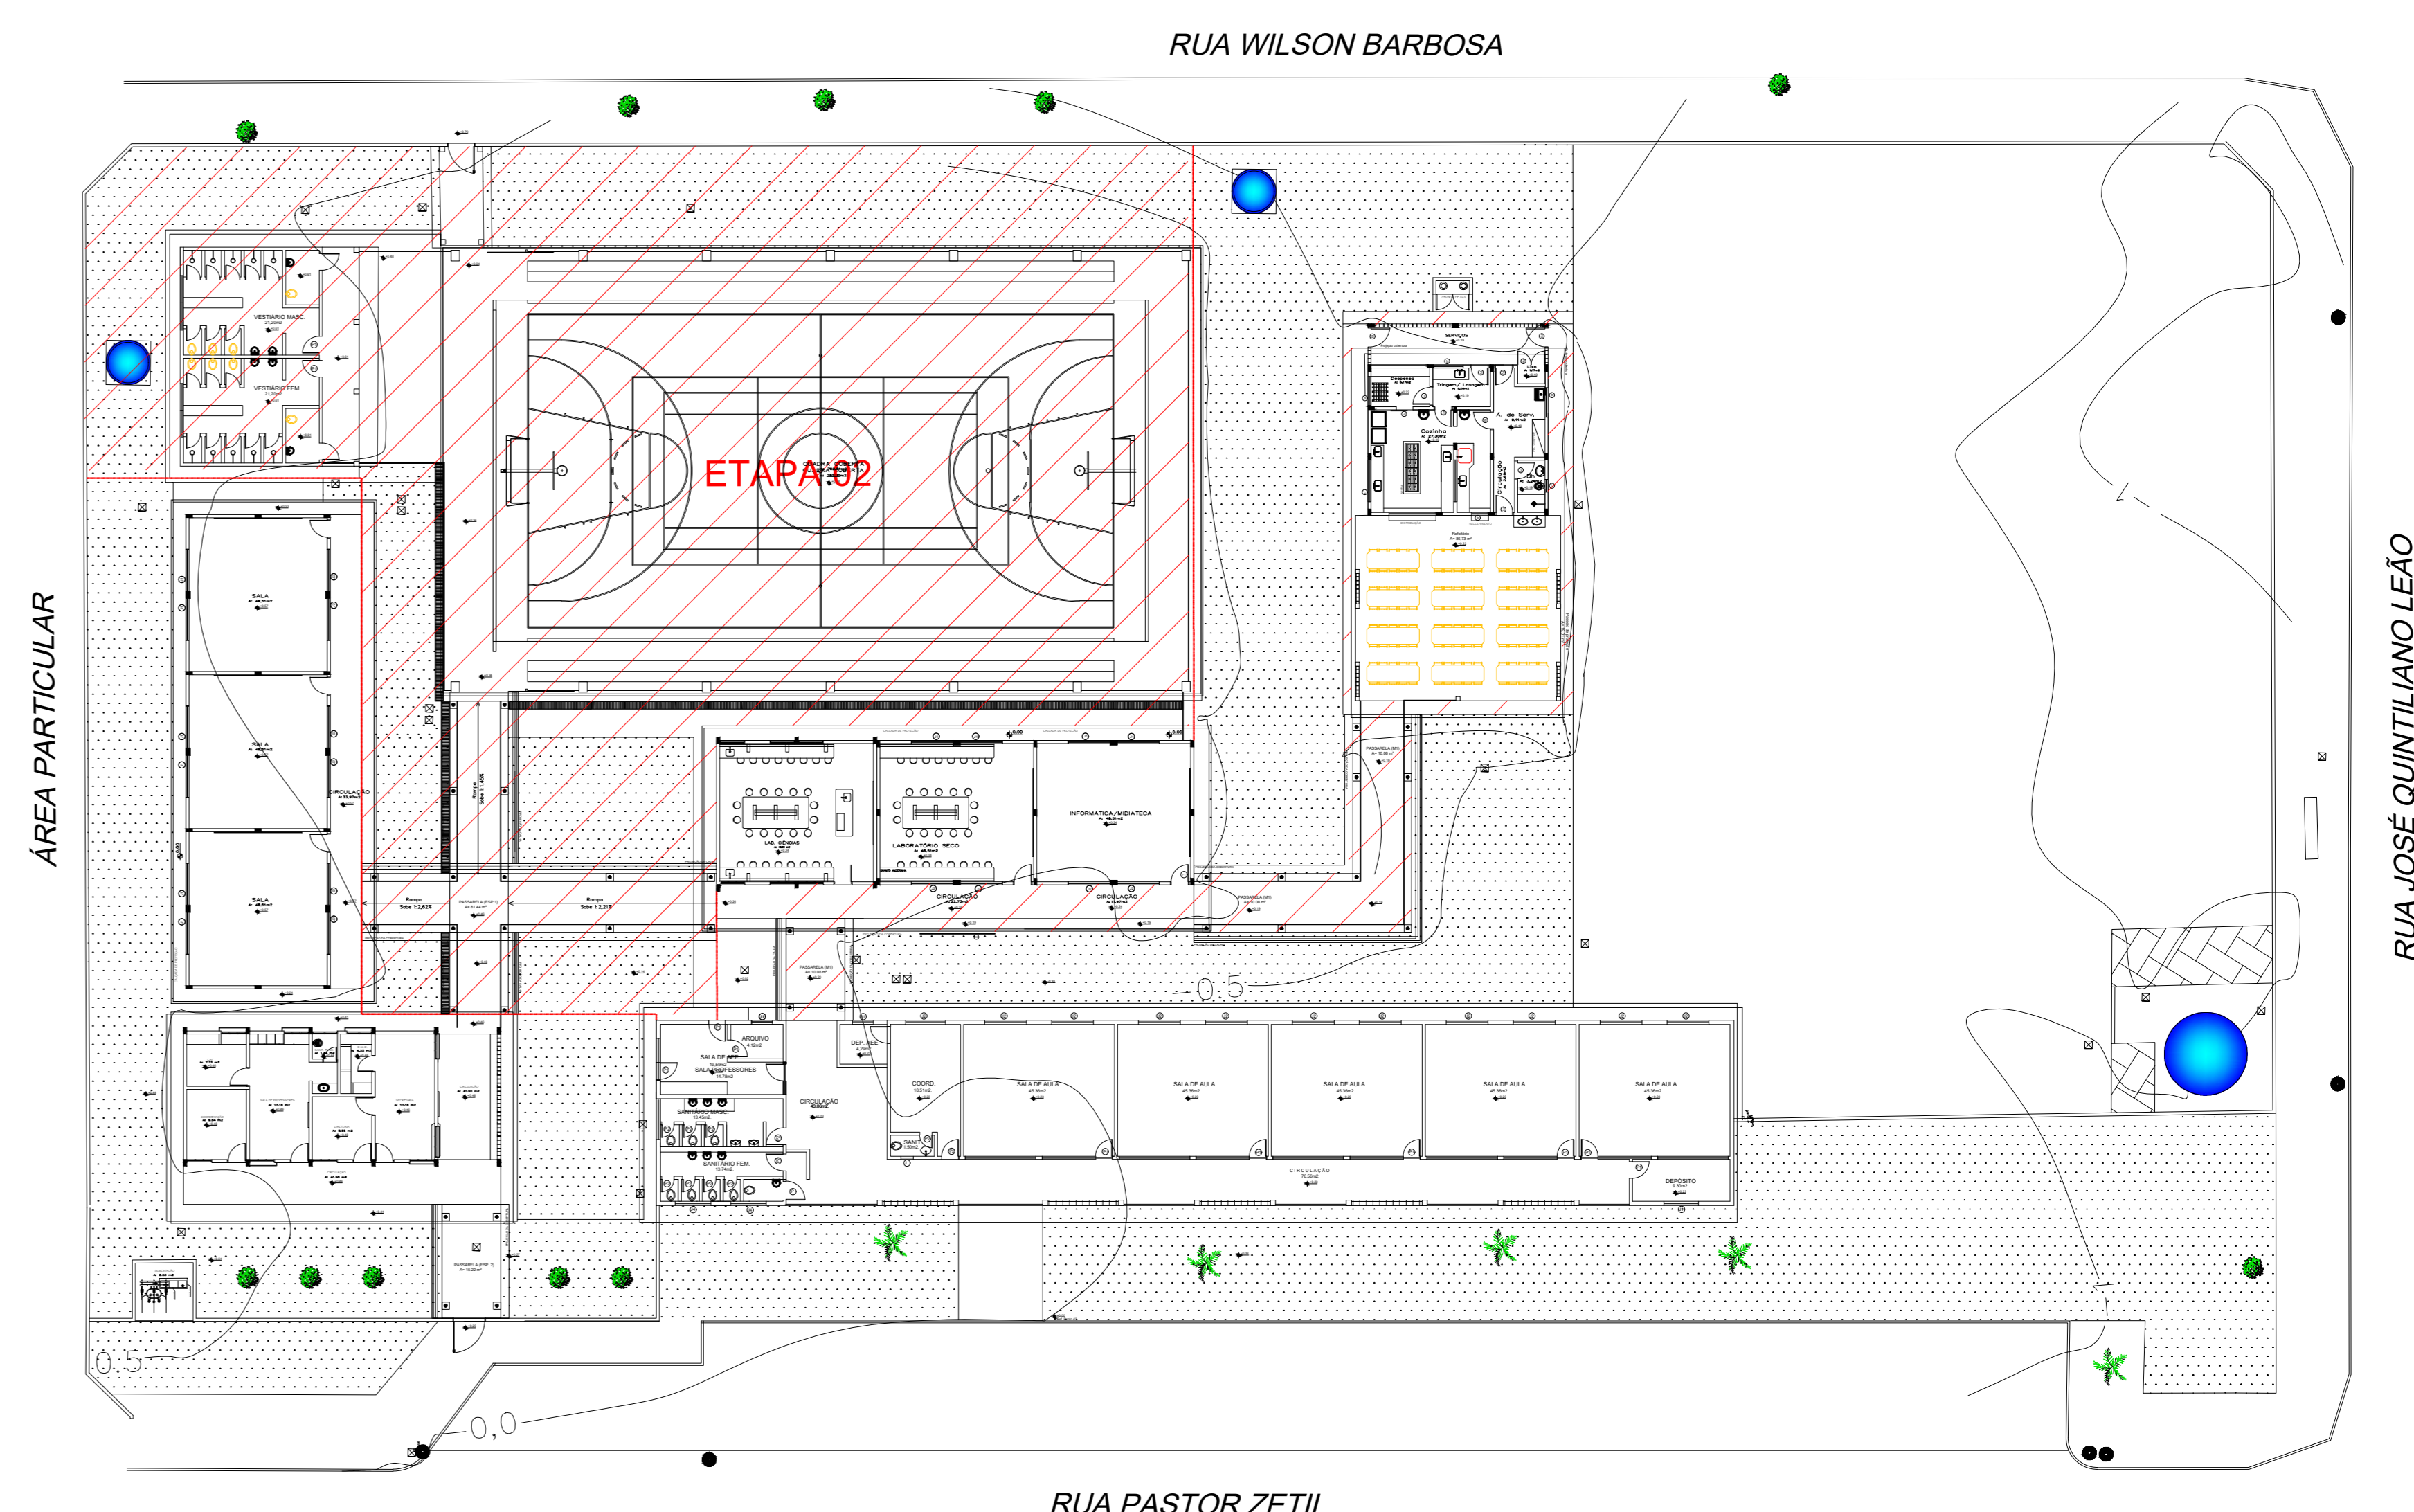

ETAPAS DE OBRA - 2
Escala: 1/250









OBSEVAÇÕES:

- Onde não tiver especificação de acabamento, seguir projeto específico.
- Favor conferir medidas no local.
- Qualquer dúvida consultar o autor do projeto ou a Gerência de Projetos e Infraestrutura.

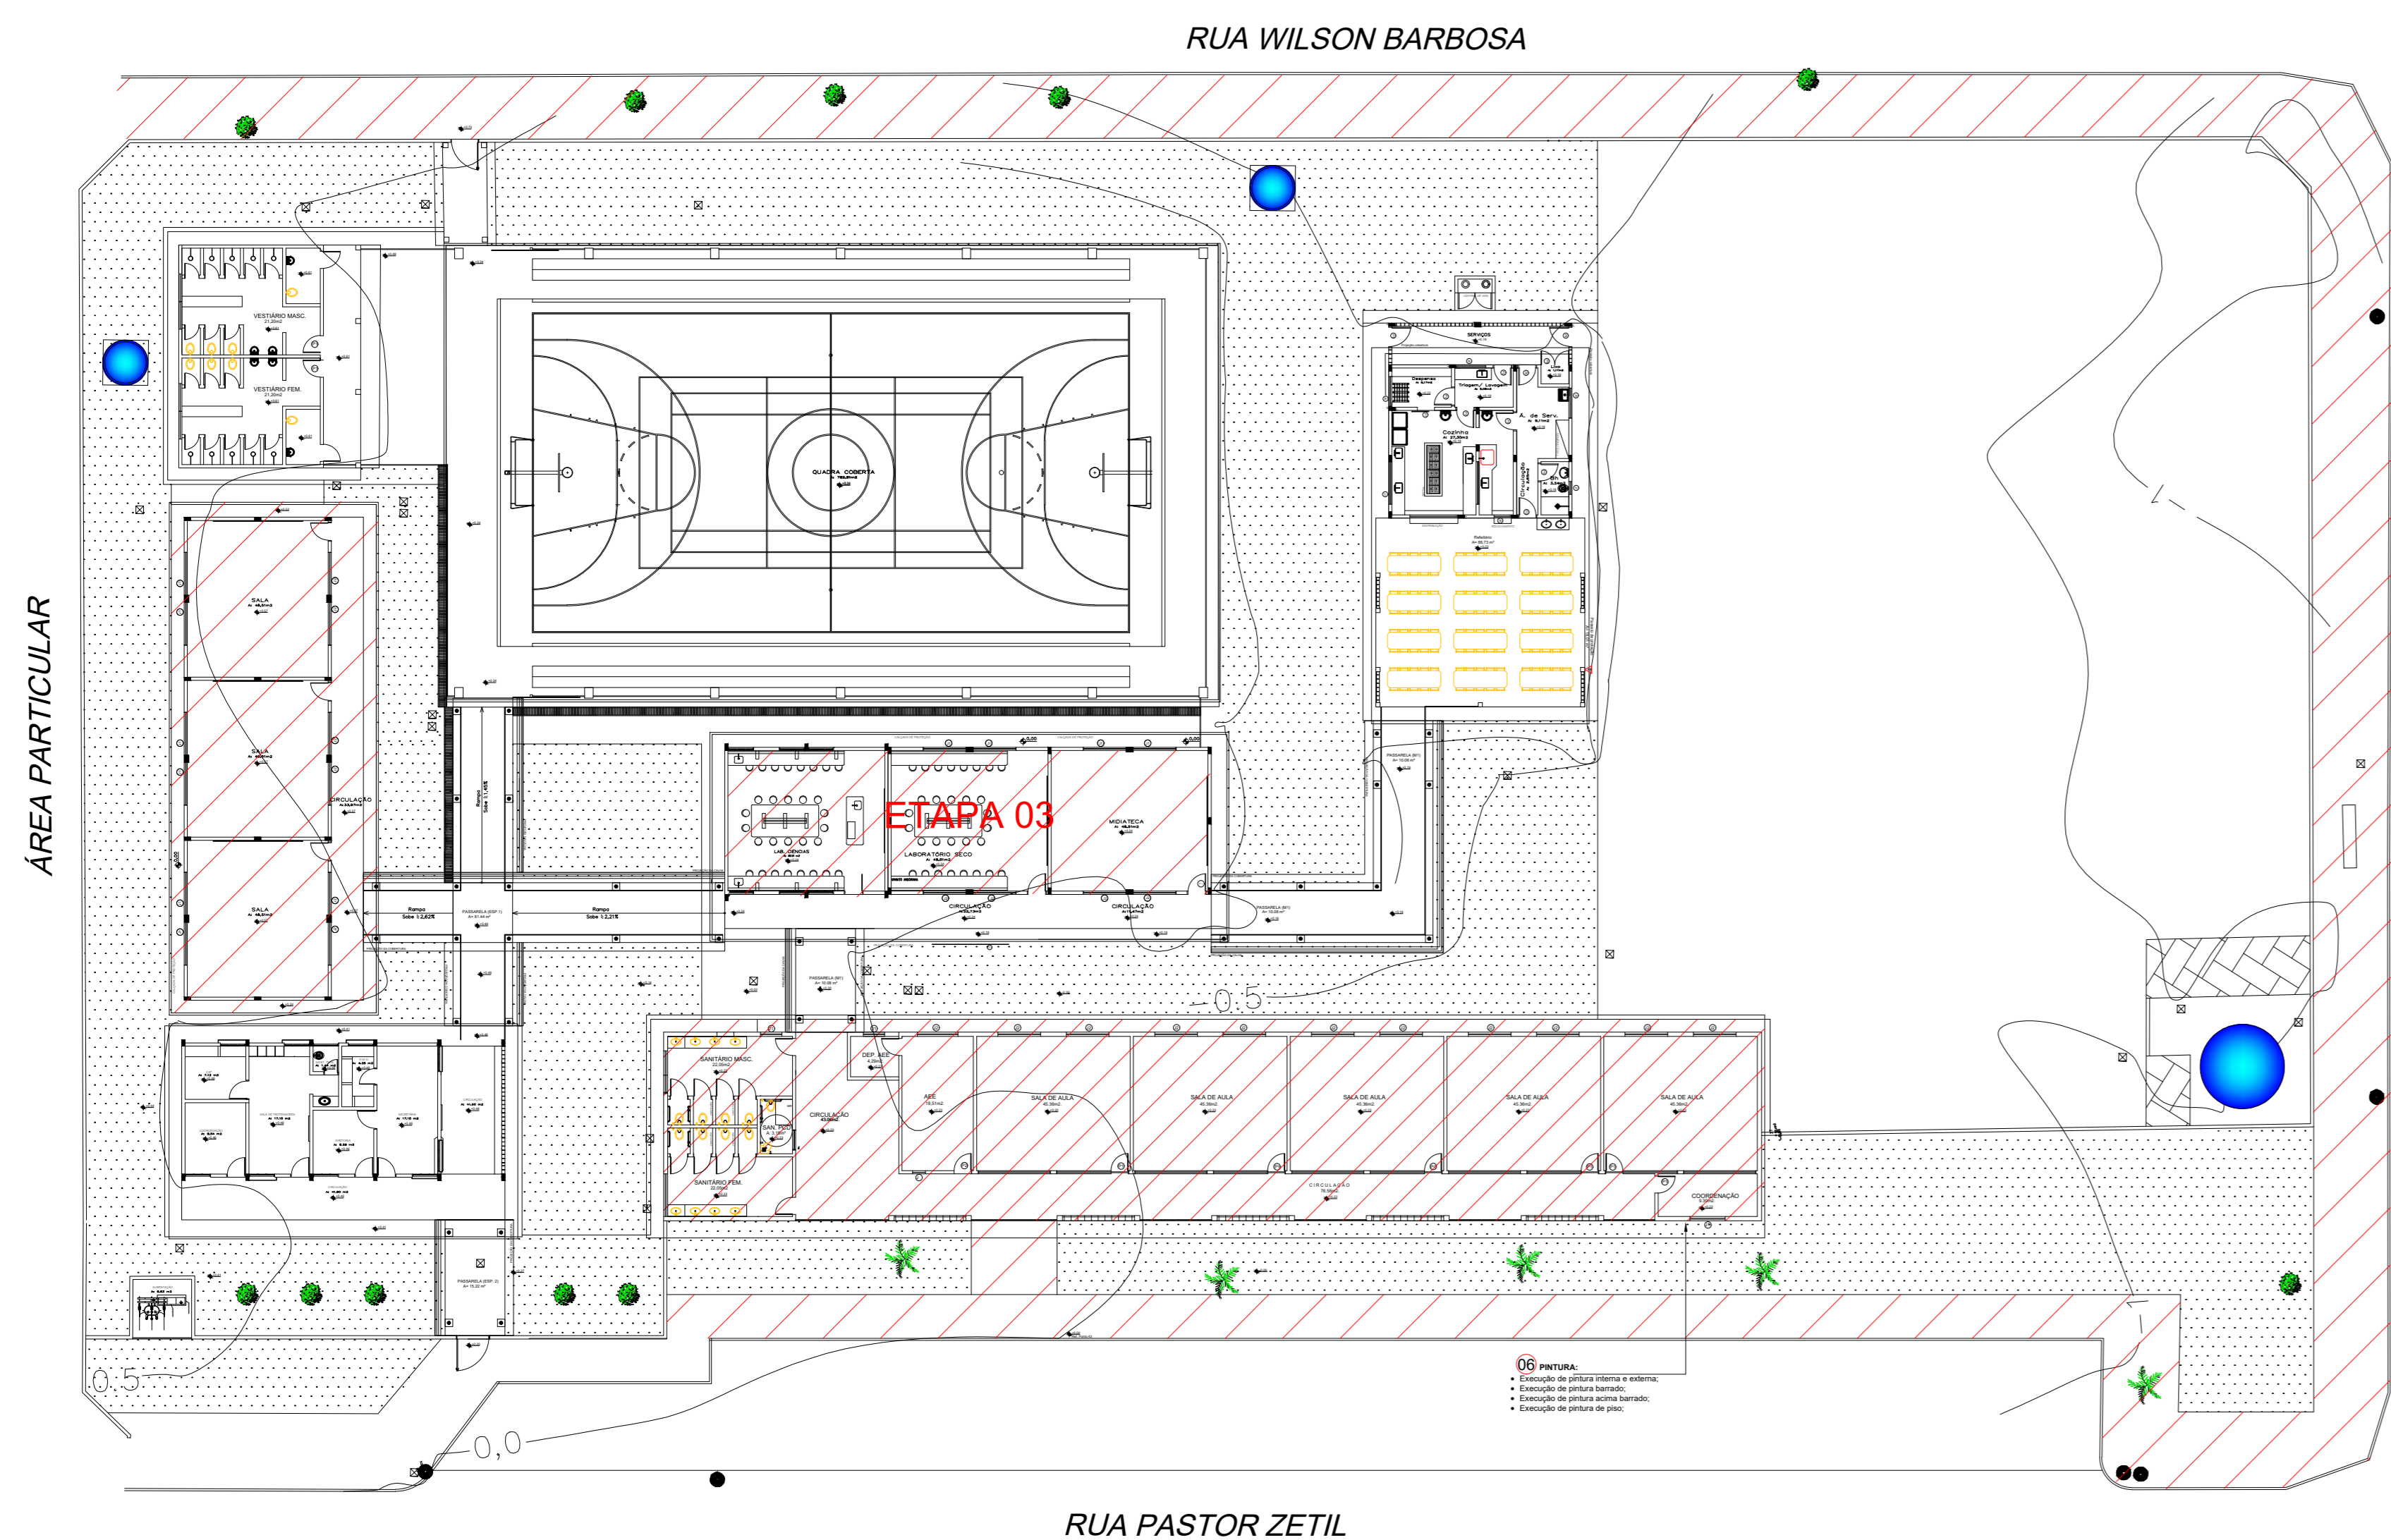

ETAPAS DE OBRA - 3
Escala: 1/250

[illegible]

ETAPAS DA OBRA

A empreiteira fica obrigada a manter no canteiro, durante todo decorrer da obra, um Caderno de Encargos da GOINFRA (antiga AGETOP) para acompanhamento dos serviços.

As etapas da construção deverão estar de acordo com o referido Caderno de Encargos naquilo que for aplicável ao caso e rigorosamente de acordo com os projetos técnicos apresentados, atendendo as orientações contidas nos seguintes capítulos:

Após estudo dos profissionais envolvidos na elaboração dos projetos, foi estabelecido que a obra deverá ser realizada nas seguintes etapas:

Etapa 01:

- Para os serviços a ser executado conforme demarcado em planta, não será necessária a alteração da funcionalidade da unidade escolar, já que os acessos serão executados pelos portões laterais a ser aberto, assim não atrapalhando o período de aulas.

Etapa 02:

- Para os serviços a ser executado conforme demarcado em planta, será necessária a alteração da funcionalidade da entrada da unidade escolar, mas não afetará a administração das aulas, assim não atrapalhando o período de aulas.

Etapa 03:

- Para os serviços a ser executado conforme demarcado em planta, não será necessária a alteração das salas de aula, somente os banheiros que será preciso utilizar os disponibilizados no vestiários da quadra, juntamente com a execução da calçada externa e sua acessibilidade, mas não atrapalhando o período de aulas. Possíveis serviços podem e devem ser executados após o horário de ministração das aulas e término de semana.

Os demais serviços como reforma de muro, acessibilidade; poderão ser feitos em qualquer uma das etapas, conforme análise e gestão do colégio com fiscal.

No projeto de arquitetura estão representadas as etapas em desenho, para melhor compreensão do Plano de Execução, bem como com a indicação dos tapumes que auxiliarão no isolamento da obra e proteção dos servidores e alunos.

O Plano de Execução poderá sofrer alteração durante a obra, caso o fiscal juntamente com o gestor da unidade, identifiquem opções de execução que melhor atendam a realidade de funcionamento da unidade. O Plano de Execução só poderá ser alterado com autorização do fiscal responsável pela obra.



ESTADO DE GOIÁS

SECRETARIA DE ESTADO DA EDUCAÇÃO
SUPERINTENDÊNCIA DE INFRAESTRUTURA
GERÊNCIA DE PROJETOS E INFRAESTRUTURA

GERÊNCIA DE PROJETOS E INFRAESTRUTURA

APROVADO

TENDO RESPONSABILIDADE PELA APROVAÇÃO

CEPI PRESIDENTE CASTELO BRANCO

AMPLIAÇÃO/ REFORMA

ENDEREÇO

AV. PASTOR ZETIL N°85, VILA APARECIDA. QUIRINÓPOLIS - GO.

ÁREA DO TERRENO	ÁREA PERMEÁVEL	ÁREA EXISTENTE	ÁREA A DEMOLIR	ÁREA A CONSTRUIR	ÁREA TOTAL CONSTRUÇÃO
5.136,52M²		1.858,88M²		86,88M²	1.955,88M²

João Pedro Moreira Pires

AUTOR: ARQ. JOÃO PEDRO MOREIRA PIRES - CAU Nº A18766-8

RT DA OBRA:

Projeto de Ampliação e Reforma

Sistema "P" - Torre Várzea

Arquiteta e Urbanista

ARQUITETA

PROPRIETÁRIO: SECRETARIA DE ESTADO DA EDUCAÇÃO

ORÇU Nº 409.703.001-30

PREPOSTO: SABBRA, SILVIA VIEIRA VALENTE

CPF: 041.036.091-44

ARQUITETURA

TIPO DE PROJETO

PLANTA DE ETAPAS DE OBRA

PLANTA DE LOCALIZAÇÃO

DETALHES DA PROVISORA

DETALHES

ASSUNTO

DATA: MAIO/2024

ESCALA: INDICADA

REVISÃO: 000

Nº ORÇAMENTO: 14347306

REV.	DATA	DESCRIÇÃO	VISTO

3/3

FOLHA