



AV. JOAQUIM JOSÉ DE AZEVEDO

RUA ANTÔNIO ALVES MARTINS

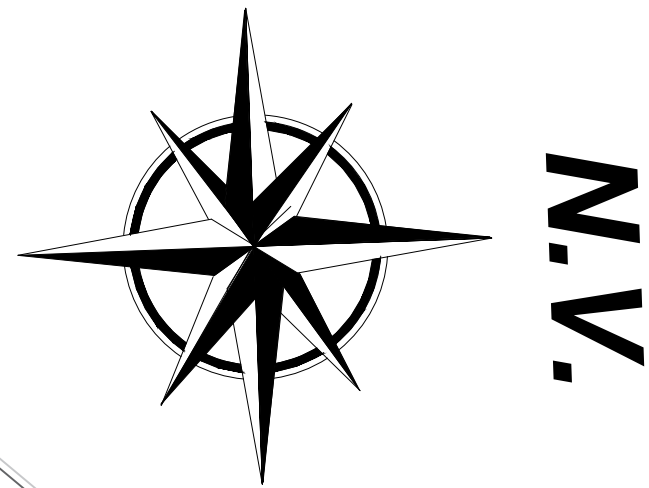

AV. JOAQUIM FERREIRA DE MENDONÇA

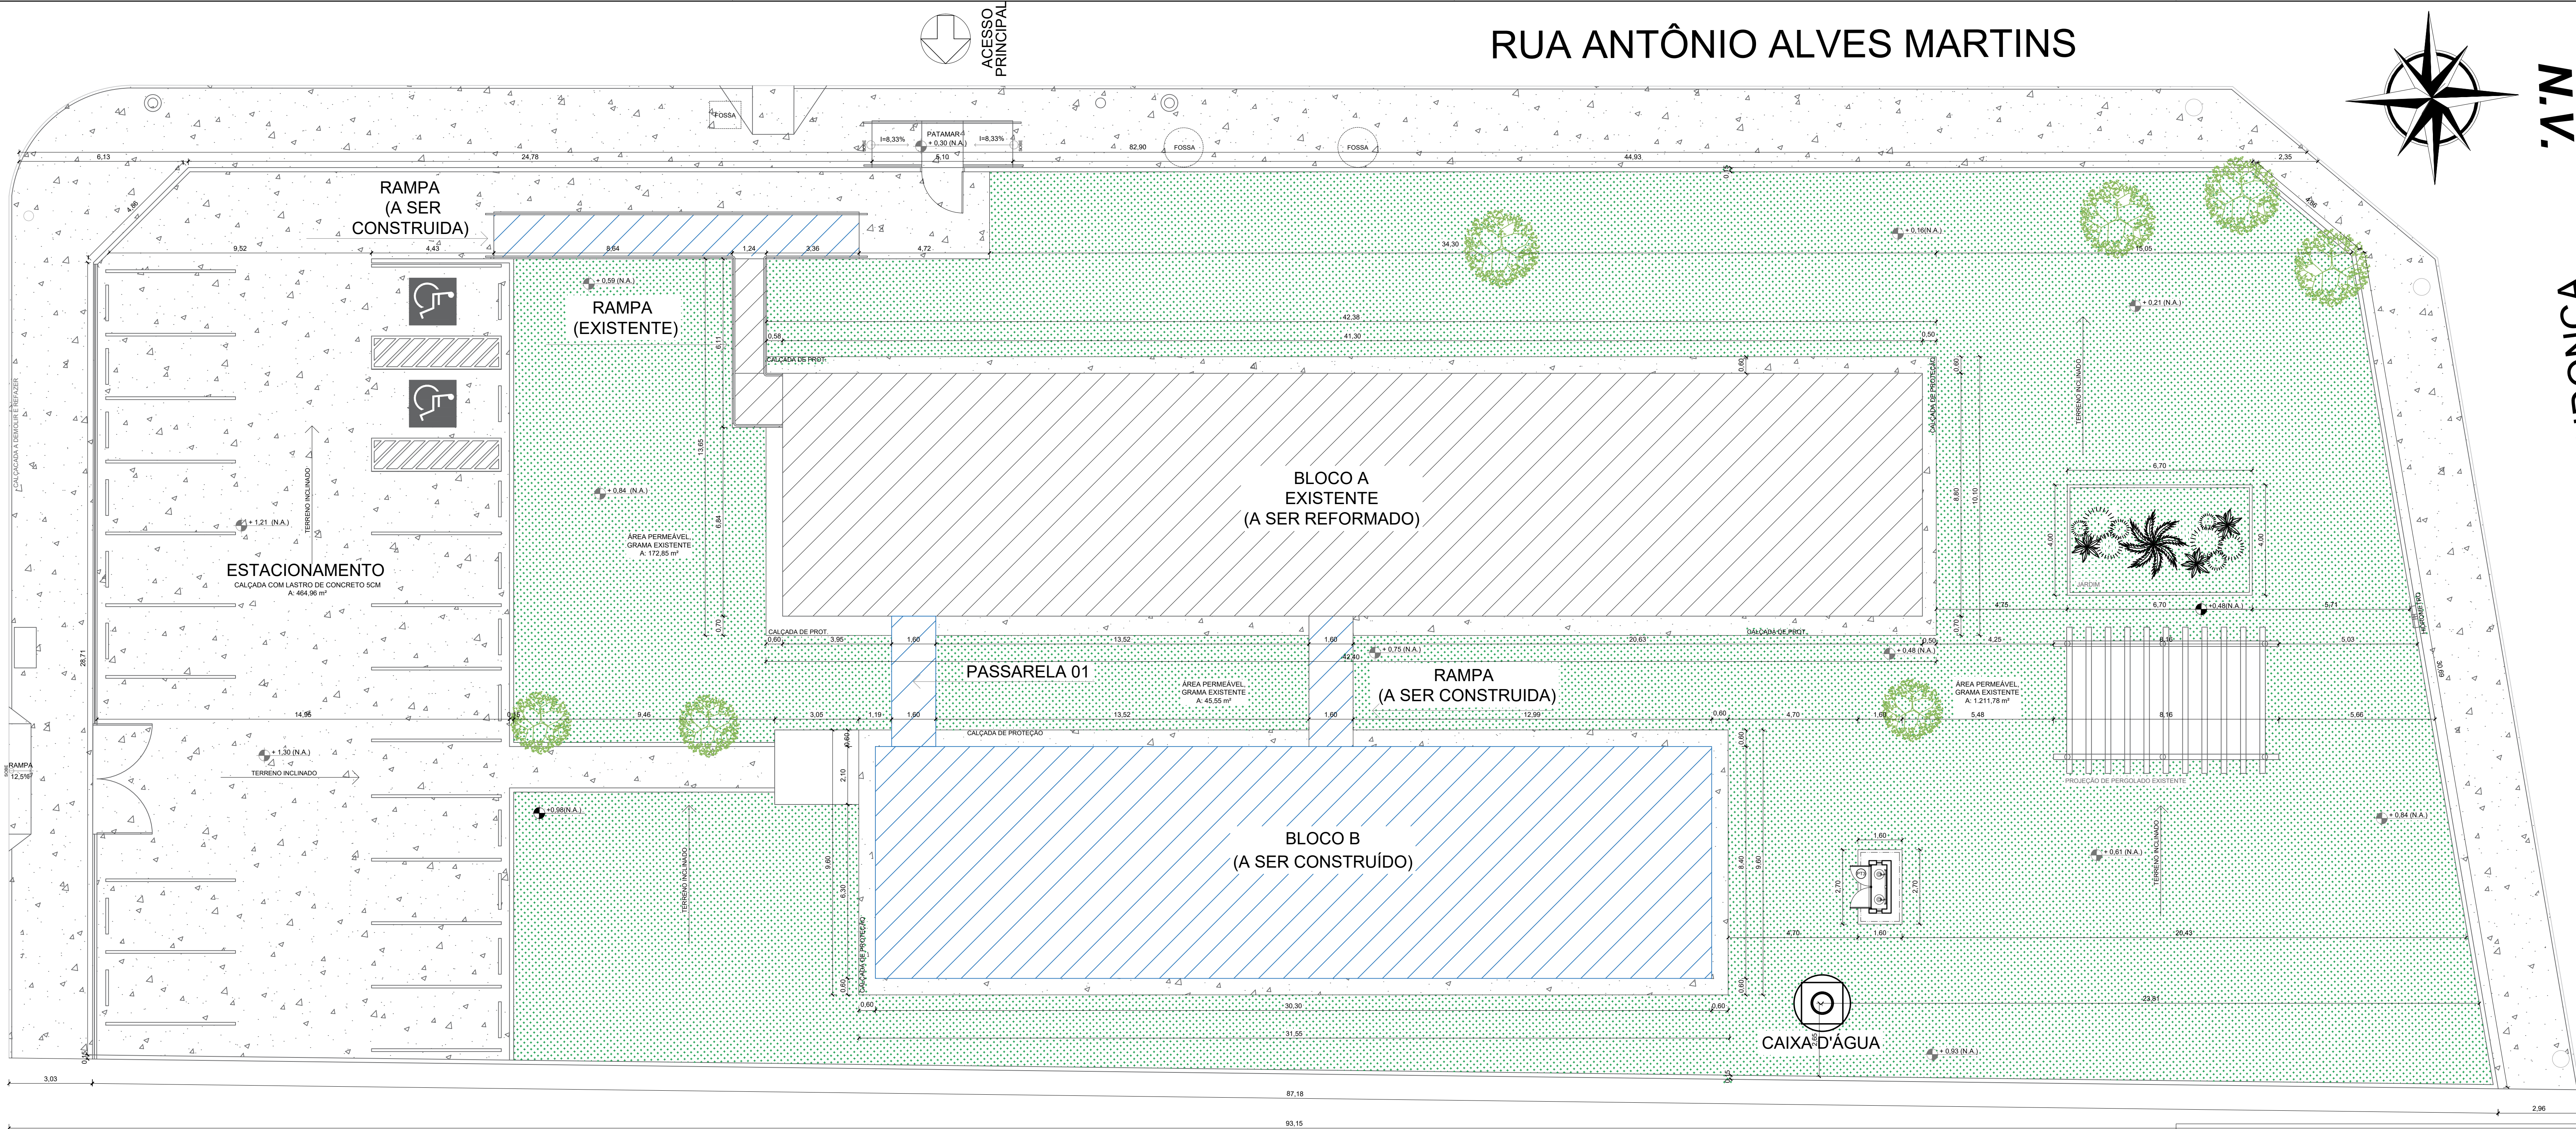


ESCOLA ESTADUAL NARCISA COSTA LEÃO

PLANTA DE LOCAÇÃO
ESCALA: 1:100

N.V.

N.V.

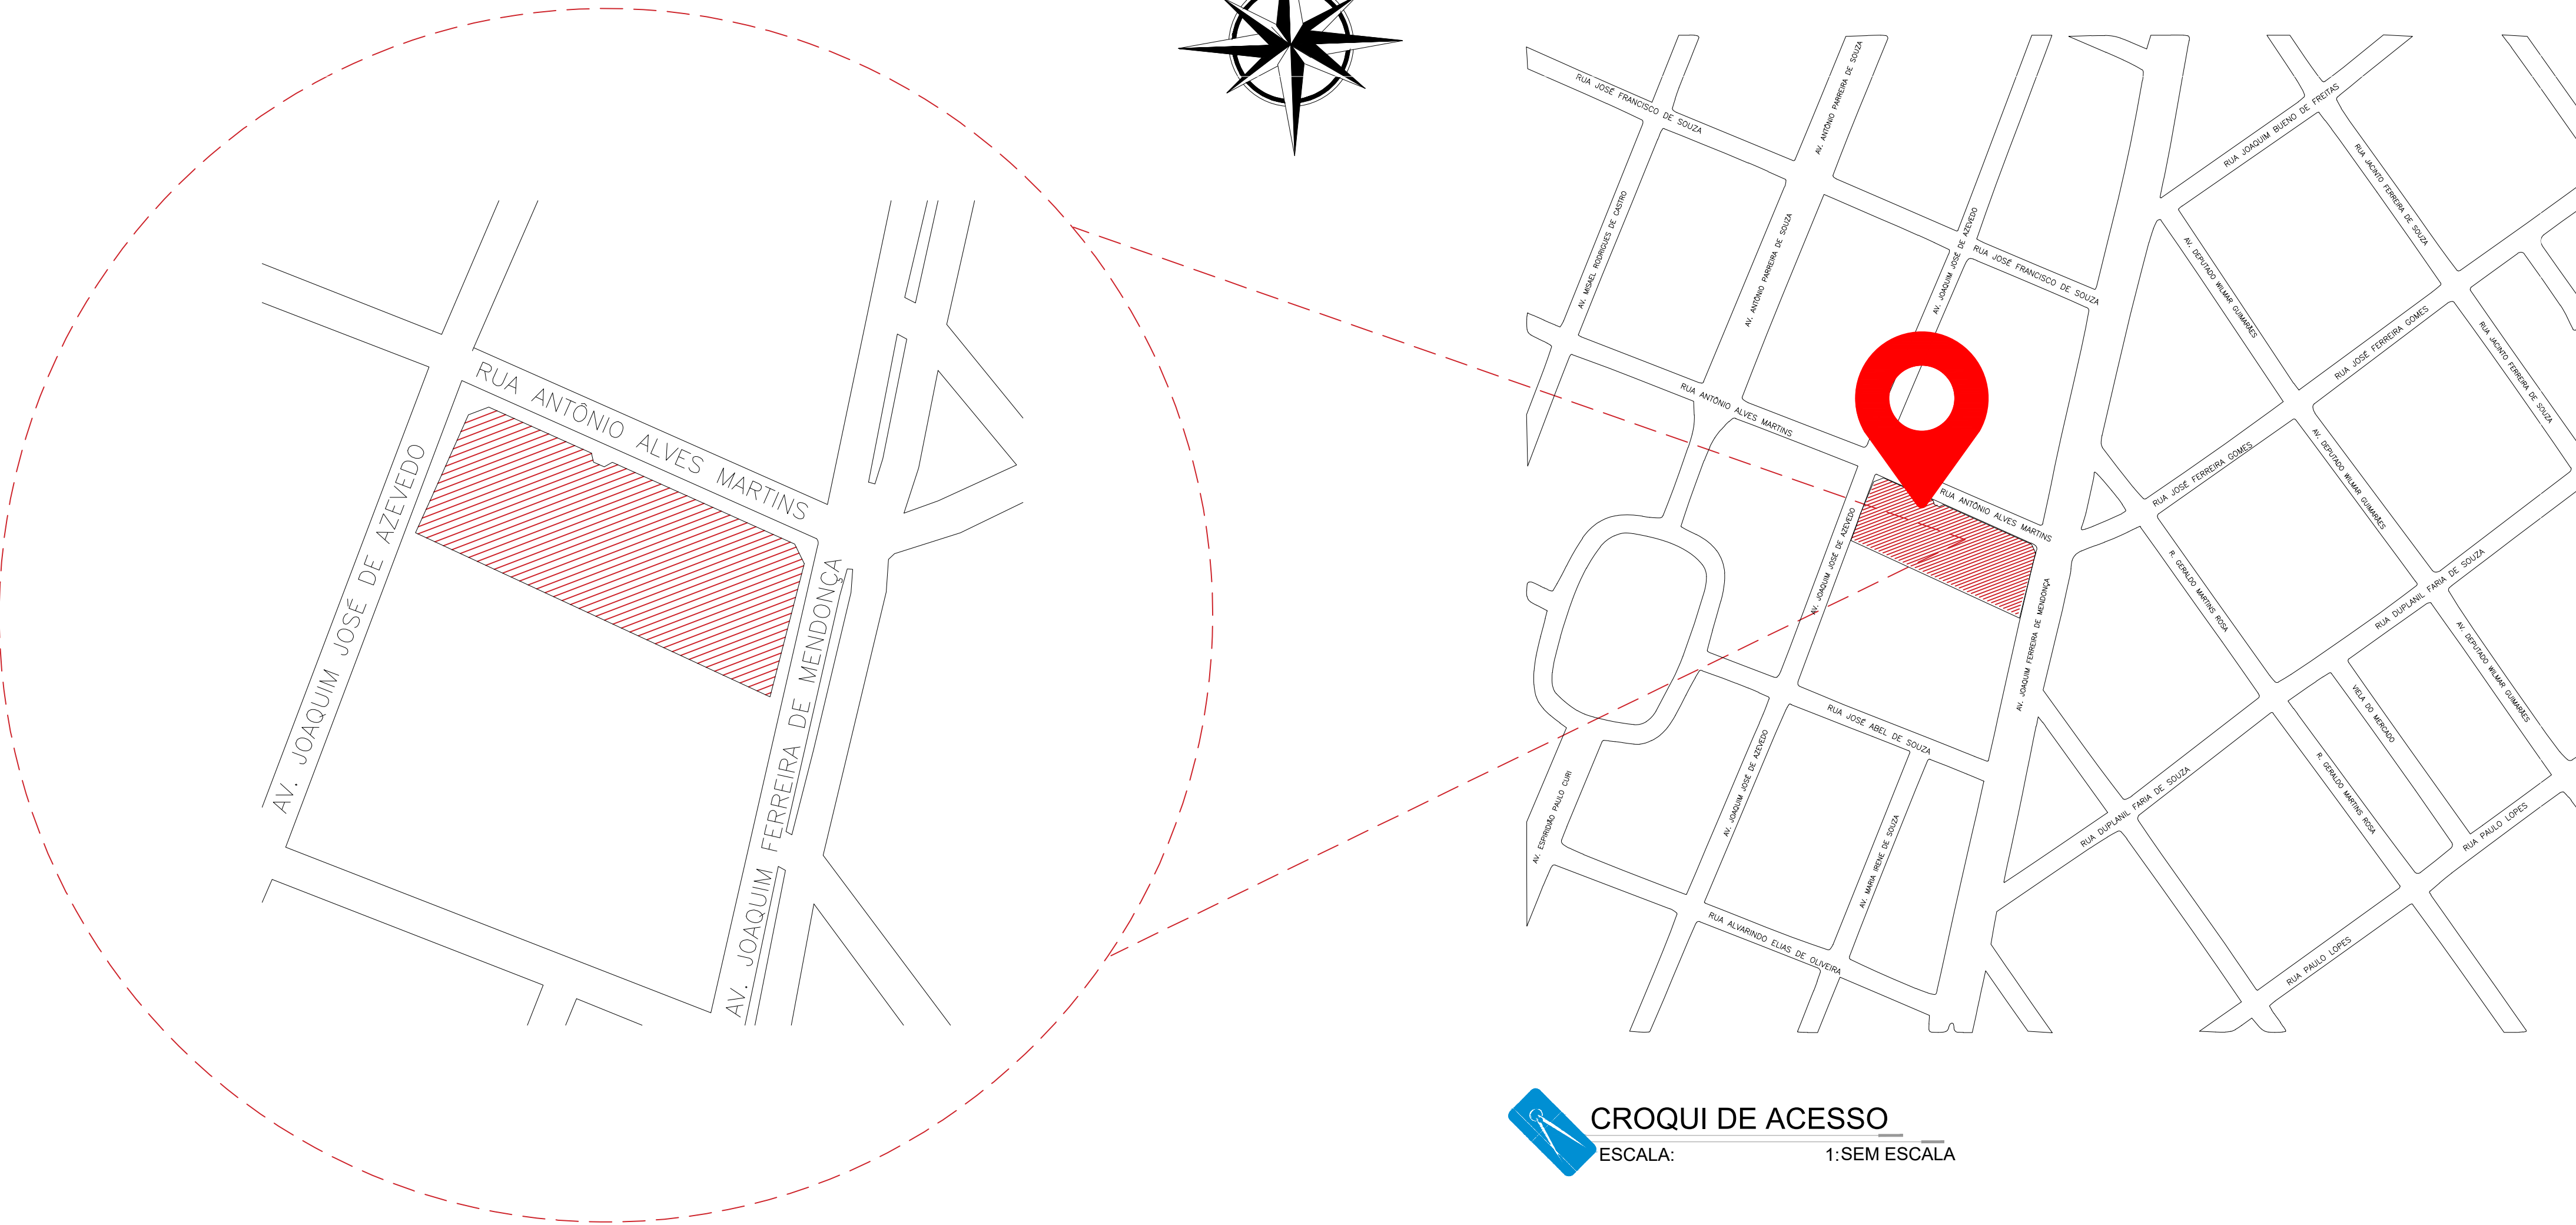

CROQUI DE ACESSO
ESCALA: 1:SEM ESCALA

PLANTA DE SITUAÇÃO
ESCALA: 1:SEM ESCALA

LEGENDA	
	CONSTRUÇÃO DE EDIFICAÇÃO
	CONSTRUÇÃO EXISTENTE A REFORMAR
	CANTIERO A SER IMPLANTADO
	CANTIERO EXISTENTE
	ÁRVORES EXISTENTES
	ÁRVORES A SEREM IMPLANTADAS
	INDICAÇÃO DE ACESSO
	INDICAÇÃO DE INCLINAÇÃO DO TERRENO
	PLACA DE SINALIZAÇÃO
	PADRÃO DE ENERGIA
	FOSSA SÉPTICA
	CAIXA DE INSPEÇÃO EXISTENTE
	BANCO DE CONCRETO
	ORELHÃO

QUADRO DE ÁREAS	
EXISTENTE	ÁREA(m²)
BLOCO A	363,44m²
SUBTOTAL	363,44m²
CONSTRUÇÃO	
BLOCO - 03 SALAS COM SANITÁRIO - PADRÃO SEDUC - ADAPTADO	277,53m²
PASSARELA ENTRADA	36,33m²
PASSARELA 01	6,00m²
RAMPA ENTRE BLOCO EXISTENTE E BLOCO NOVO	6,58m²
RAMPA ENTRE O ESTACIONAMENTO E O BLOCO NOVO	20,63m²
ESTACIONAMENTO	474,85m²
CASA DE GÁS	1,52m²
SUBTOTAL	606,06m²
TOTAL FINAL	1.189,52m²



GERÊNCIA DE PROJETOS E INFRAESTRUTURA
APROVADO
TÉCNICO RESPONSÁVEL PELA APROVAÇÃO

CRE SANTA HELENA

REFORMA E AMPLIAÇÃO

ENDEREÇO					
Rua Antônio Alves Martins, S/N esquina com a AV. Joaquim F. de Mendonça, Bairro Lucilene, Santa Helena -GO					
ÁREA DO TERRENO	ÁREA EXISTENTE	ÁREA DE REFORMA	ÁREA A CONSTRUIR DAS PASSARELAS	ÁREA TOTAL A CONSTRUIR	ÁREA TOTAL
2.755,53m²	363,44m²	363,44m²	6,80m²	626,08m²	1.189,52m²

AUTOR: SILAS PIRES DE OLIVEIRA FILHO CAU: 00A1346253

RT DA OBRA:

PROPRIETÁRIO: SECRETARIA DE ESTADO DA EDUCAÇÃO CNPJ: 01.409.705.0001-20
PREPOSTO: SABRINA SILVA VIEIRA VALENTE CPF: 041.530.091-64

ARQUITETURA

TIPO DE PROJETO
CROQUI DE ACESSO - Esc.: SEM ESCALA
SITUAÇÃO - Esc.: SEM ESCALA
PLANTA DE LOCAÇÃO - Esc.: 1/100
ASSUNTO:

DATA: MARÇO/2024		ESCALA: INDICADA	REVISÃO: 000	Nº RRT/ART:
REV.	DATA	DESCRIÇÃO	VISTO	

01/10

FOLHA: