


PLANTA EXISTENTE  
ESCALA: 1:100

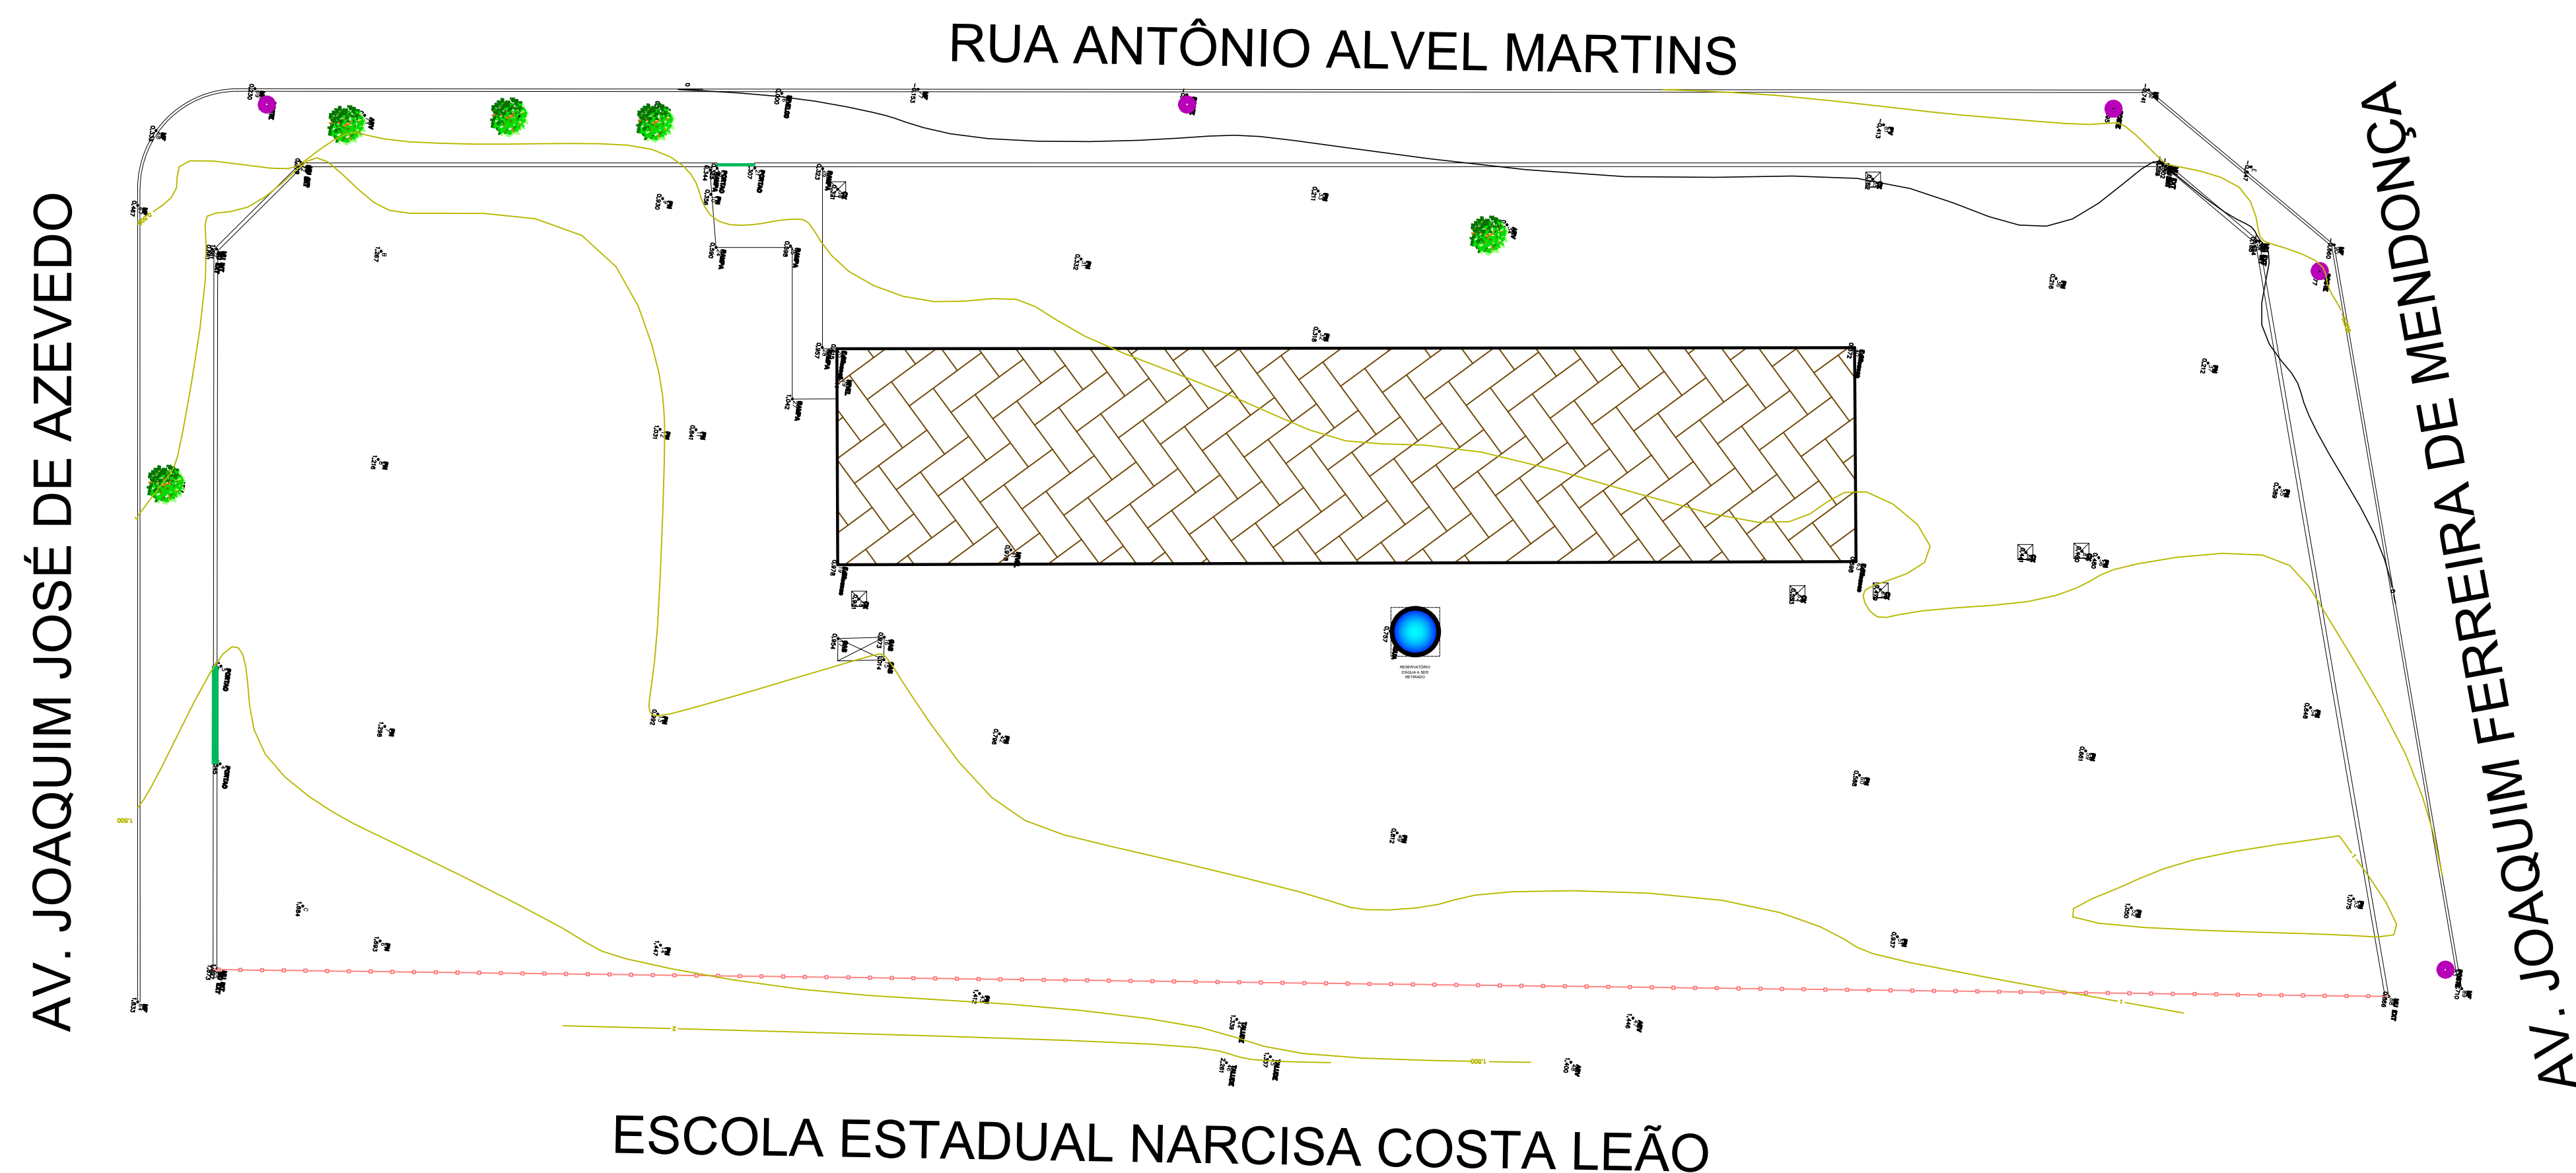

PLANTA DE TOPOGRAFIA  
ESCALA: 1:200

QUADRO DE ESQUADRIAS					
JANELAS	CÓDIGO	COMPR.	ALTURA	PEIT.	QUANT.
	J1	2,80	1,50	1,10	01
	J2	2,80	1,50	1,15	10
	J3	1,50	0,50	1,40	01
	J4	0,40	0,40	1,80	02
	J5	0,60	0,60	1,80	01
PORTAS	CÓDIGO	COMPR.	ALTURA	QUANT.	
	P1	0,80	2,10	08	PORTA DE METAL LISA COM 01 FOLHA, TIPO ABRIR
	P2	0,80	2,10	03	PORTA EM VIDRO TEMPERADO 8mm 1 FOLHA, TIPO ABRIR
PORTÕES	CÓDIGO	COMPR.	ALTURA	QUANT.	
	PT1	1,55	2,10	01	PORTA DE METAL LISA COM 01 FOLHA, TIPO ABRIR
	PT2	4,00	2,10	01	PORTA DE METAL LISA COM 01 FOLHA, TIPO CORRER
	PT3	1,80	1,60	01	PORTA DE METAL COM TELA COM 02 FOLHAS, TIPO ABRIR

QUADRO DE ACABAMENTO	
PISO	DESCRIÇÃO
1	PISO EM GRANITINA
2	PISO CERÂMICO
3	PISO EM CONCRETO LISO
4	PISO EM CIMENTO QUEIMADO
PAREDE	DESCRIÇÃO
1	ALVENARIA COM PINTURA LATEX
2	REVESTIMENTO CERÂMICO ATÉ O FORRO
3	REVESTIMENTO CERÂMICO ATÉ 2,50m
TETO	DESCRIÇÃO
1	LATEL COM PINTURA
2	FORRO PVC
3	ESTRUTURA APARENTE
4	FORRO DE GESSO



GERÊNCIA DE PROJETOS E INFRAESTRUTURA  
APROVADO  
TÉCNICO RESPONSÁVEL PELA APROVAÇÃO

## CRE SANTA HELENA

### REFORMA E AMPLIAÇÃO

ENDEREÇO					
Rua Antônio Alves Martins, S/N esquina com a AV. Joaquim F. de Mendonça, Bairro Lucilene, Santa Helena -GO					
ÁREA DO TERRENO	ÁREA EXISTENTE	ÁREA DE REFORMA	ÁREA A CONSTRUIR DAS PASSARELAS	ÁREA TOTAL A CONSTRUIR	ÁREA TOTAL
VER ARQ. 01	VER ARQ. 01	VER ARQ. 01	VER ARQ. 01	VER ARQ. 01	VER ARQ. 01

AUTOR: SILAS PIRES DE OLIVEIRA FILHO| CAU: 00A1346253

RT DA OBRA:

PROPRIETÁRIO: SECRETARIA DE ESTADO DA EDUCAÇÃO CNPJ: 01.409.705.0001-20  
PREPOSTO: SABRINA SILVA VIEIRA VALENTE CPF: 041.530.091-64

## ARQUITETURA

TIPO DE PROJETO					
PLANTA EXISTENTE - Esc.: 1/100 PLANTA DE TOPOGRAFIA - Esc.: 1/200 TABELA DE ESQUADRIAS QUADRO DE ACABAMENTOS ASSUNTO:					

DATA:		ESCALA:		REVISÃO:		Nº RRT/ART:	
MARÇO/2024		INDICADA		000			
REV.	DATA	DESCRIÇÃO				VISTO	

02/10

FOLHA:

02/10

FOLHA: