

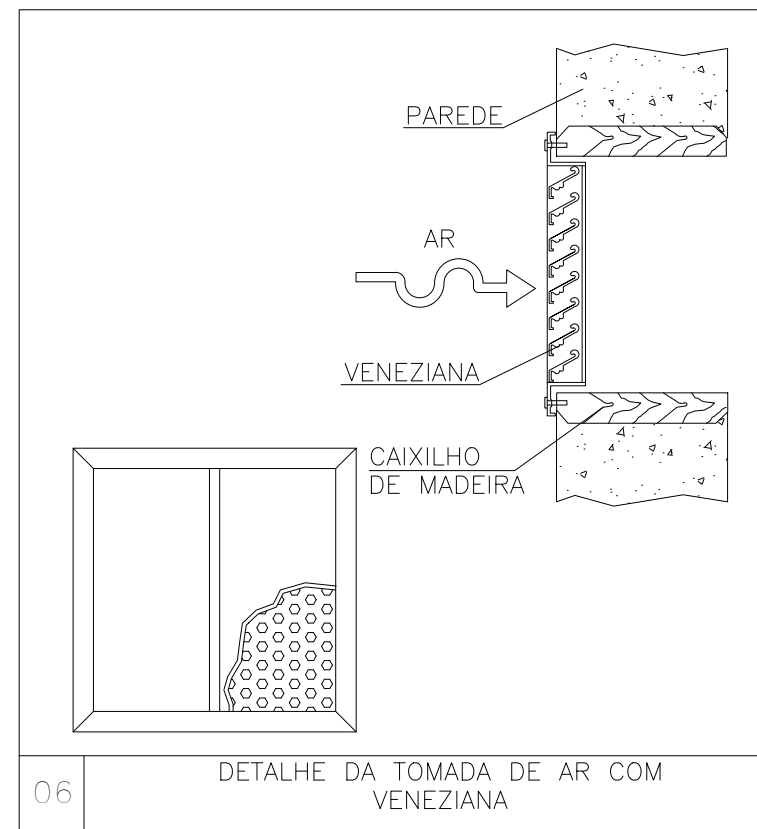
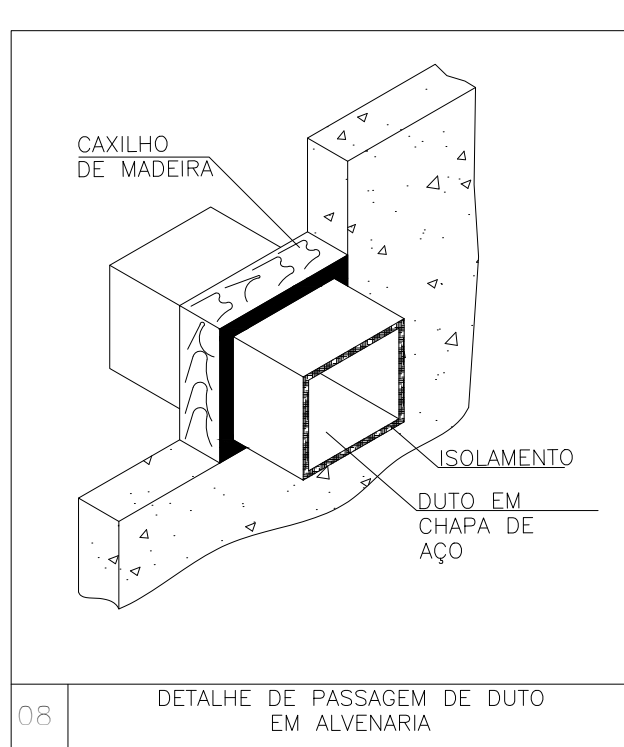
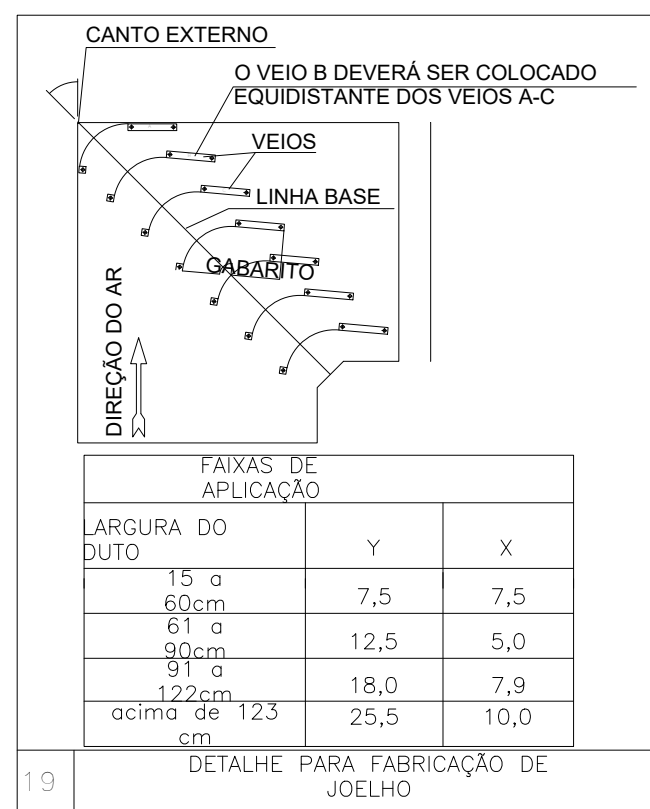
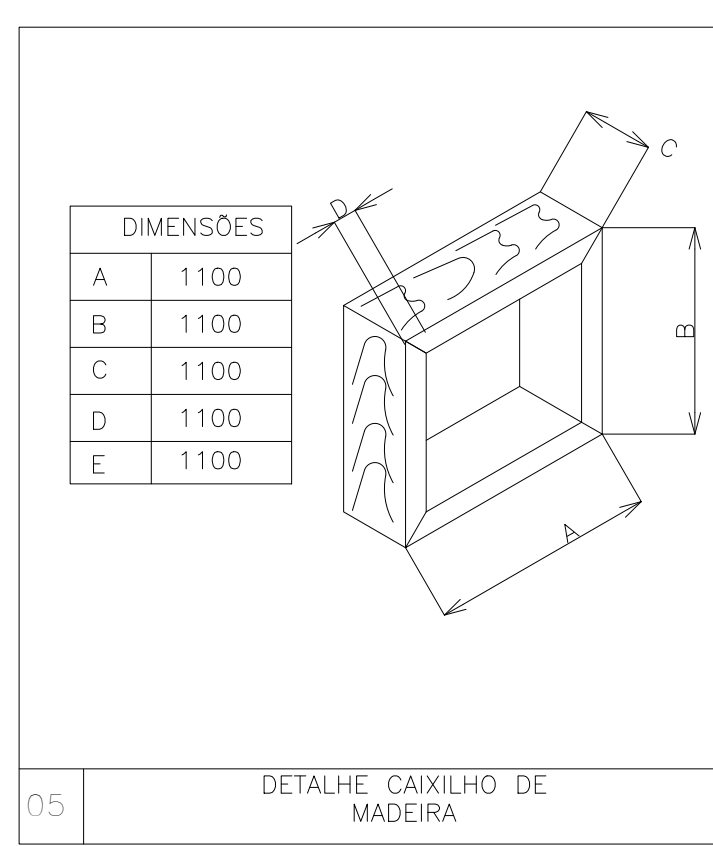
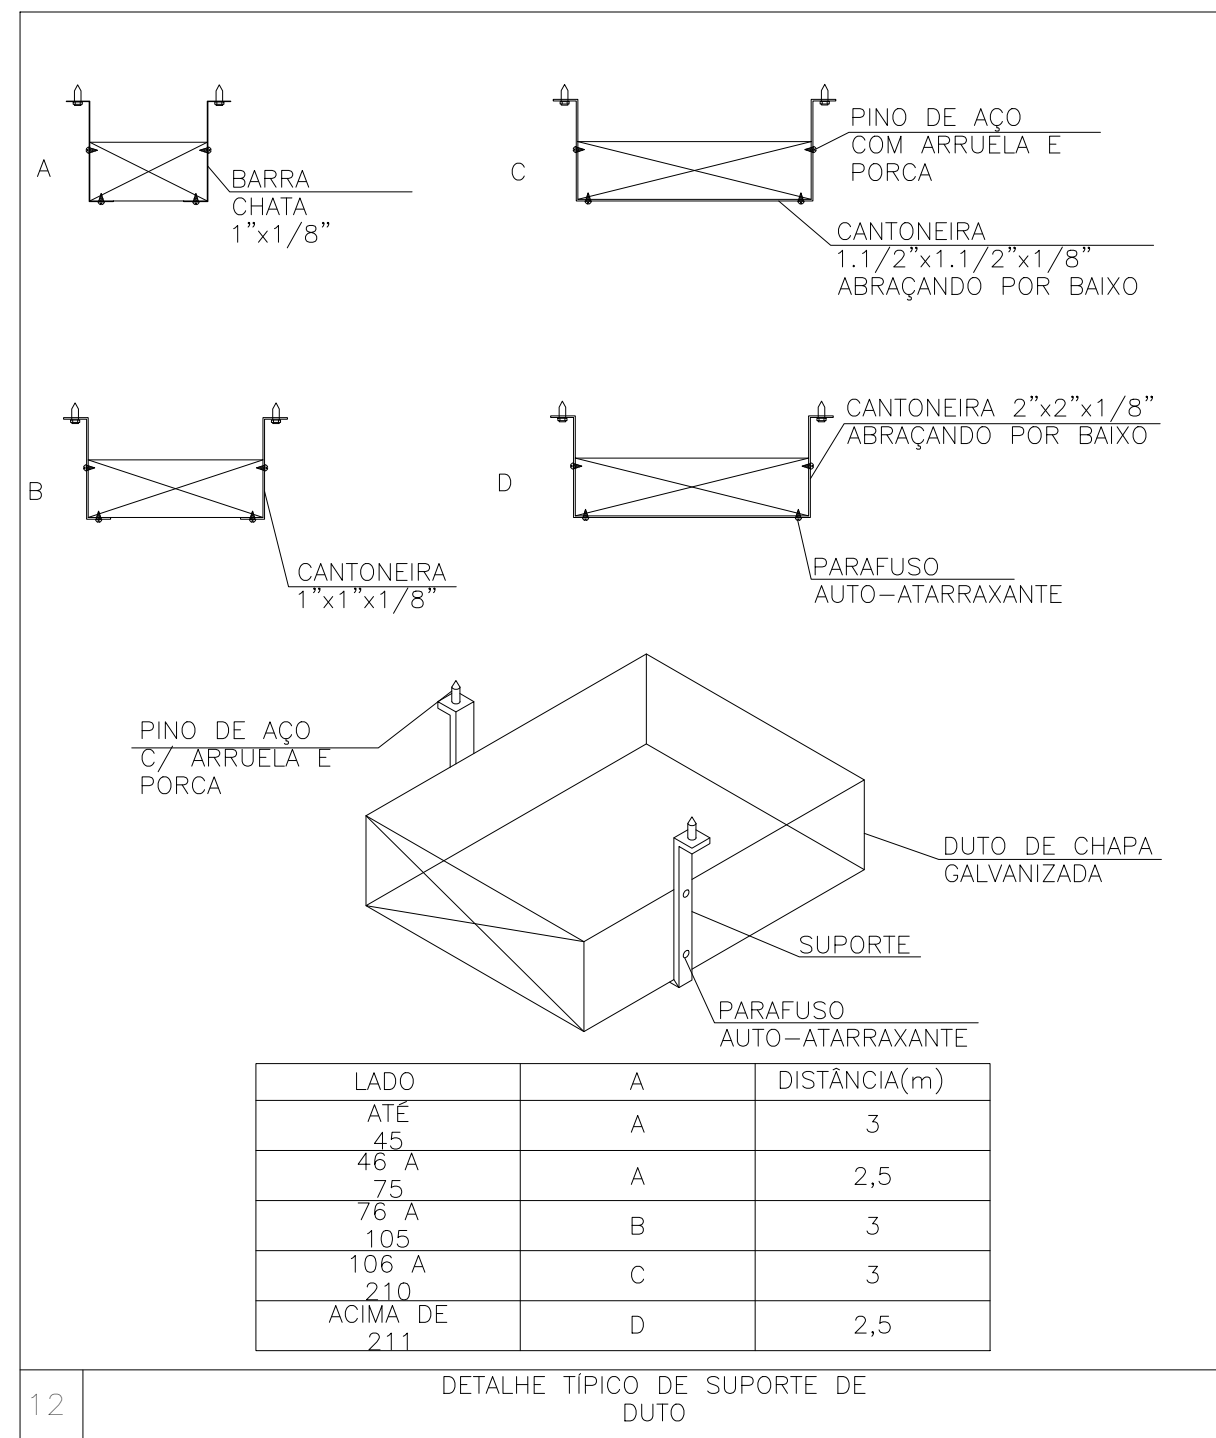
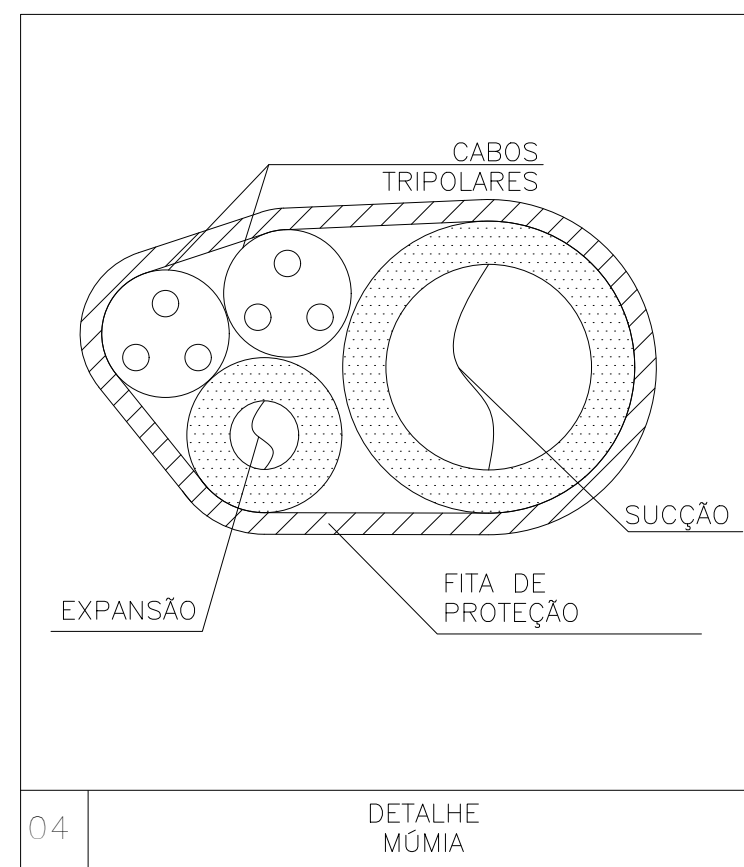
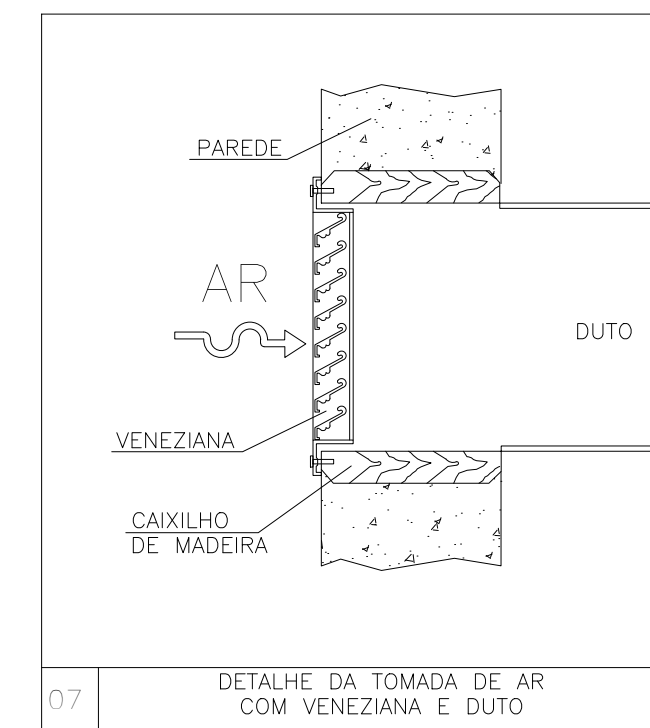


TABELA INDICATIVA PARA VEIAS EM CURVAS (INSUFLAMENTO E RETORNO DE AR – AR CONDICIONADO E VENTILAÇÃO MECÂNICA)						
LARGURA DA CURVA	NÚMERO DE VEIOS	R	R1	R2	R3	NÚMERO DE SUPORTES
100 A 200	01	100	175	—	—	NENHUM
201 A 500	02	100	150	230	—	1
501 A 750	03	100	165	270	445	1
751 A 1000	03	100	180	320	575	1
1001 A 1250	03	120	260	445	770	1
1251 A 1500	03	120	270	480	860	3
1501 A 1750	03	200	350	615	1080	4
1751 A 2000	03	200	360	640	1145	4
2001 A 2250	03	250	440	770	1350	5
2251 A 2500	03	250	450	800	1430	5

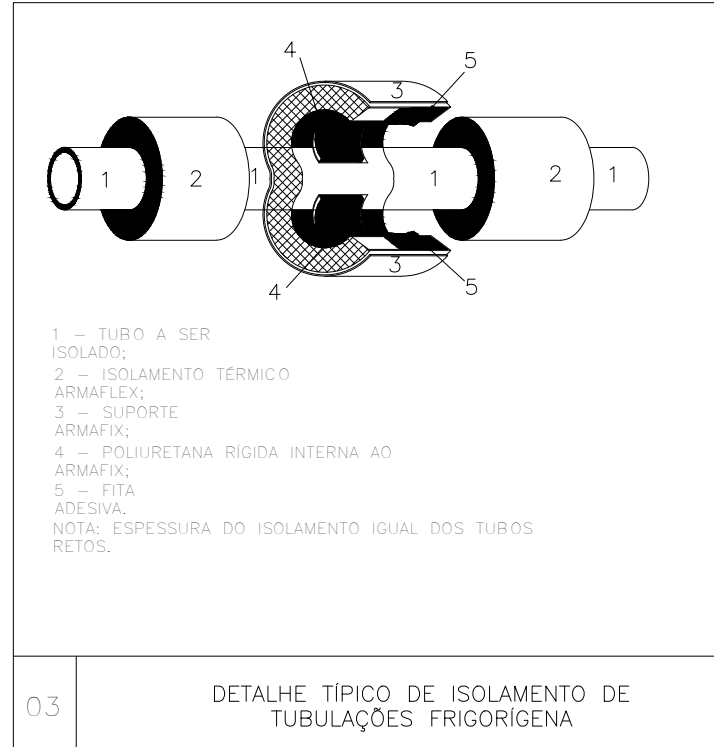

φ TUBULAÇÃO	CLASSE DO ISOLAMENTO	ESPESURA DO ISOLAMENTO (mm)
1/4"	M	19,0
3/8"	M	19,0
1/2"	M	22,0
5/8"	M	22,0
3/4"	M	22,0
7/8"	M	23,00
1"	M	23,50
1.1/8"	M	24,50
1.3/8"	M	25,0
1.5/8"	M	26,0

OBS.: OS VALORES ACIMA DESCRITOS REFEREM-SE AO DO FABRICANTE DESCRITO NO MEMORIAL DESCRITIVO DO SISTEMA DE AR CONDICIONADO

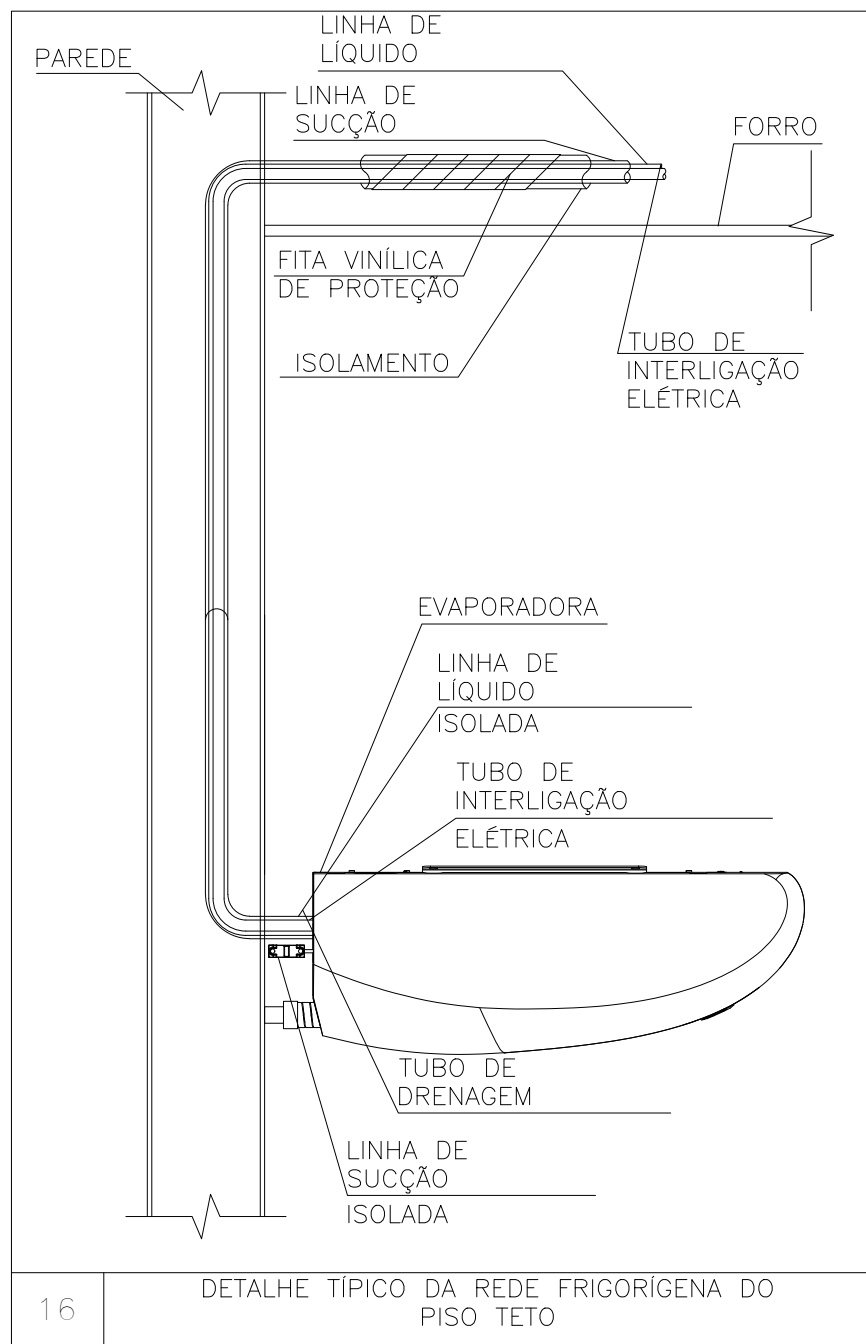

## NOTAS



**ESTADO DE GOIÁS**  
SECRETARIA DE ESTADO DA EDUCAÇÃO  
SUPERINTENDÊNCIA DE INFRAESTRUTURA  
GERÊNCIA DE PROJETOS E INFRAESTRUTURA

GERÊNCIA DE PROJETOS E INFRAESTRUTURA  
APROVADO

TÉCNICO RESPONSÁVEL PELA APROVAÇÃO

## CEPI PRESIDENTE VARGAS

## PROJETO EXECUTIVO

ENDEREÇO  
**AVENIDA LAGOA FEIA - FORMOSINHA, FORMOSA - GO, 73813-370**

ÁREA DO TERRENO	ÁREA PERMEAB.	ÁREA EXISTENTE	ÁREA A DEMOLIR	ÁREA A CONSTRUIR	ÁREA TOTAL CONSTRUÇÃO
2752,050 m²	319,070 m²	1224,890 m²	453,050 m²	678,270 m²	1450,110 m²



## CONSÓRCIO DIAMANTE ENGENHARIA

AV. BARÃO HOMEM D E MELO, Nº 3280 - NOVA GRANADA  
BELO HORIZONTE - MG - CEP: 30.494-080  
TEL: (31) 3347-4405 / (31) 3347-7079 / (31) 3571-1920  
EMAIL: contatos@grupoprojetosengenharia.com.br

AUTOR: TIAGO BUENDES MORAES

ENGENHEIRO MECÂNICO - CREA: MG 211496/D

RT DA OBRA:

PROPRIETÁRIO: SECRETARIA DE ESTADO DA EDUCAÇÃO CNPJ: 01.409.705.0001-20  
PREPOSTO: SABRINA SILVA VIEIRA VALENTE CPF: 041.530.091-64

## PROJETO DE HVAC

TIPO DE PROJETO

Detalhes Típicos

ASSUNTO:

DATA: **DEZ/2024** ESCALA: **INDICADA** REVISÃO: **00** Nº RRT/ART:

REV.	DATA	DESCRIÇÃO	VISTO
00	DEZ/2024	EMISSION INICIAL	BASM
01			
02			

03 / 03

FOLHA: