



PLANTA DE ETAPAS - 1 ETAPA

1:125

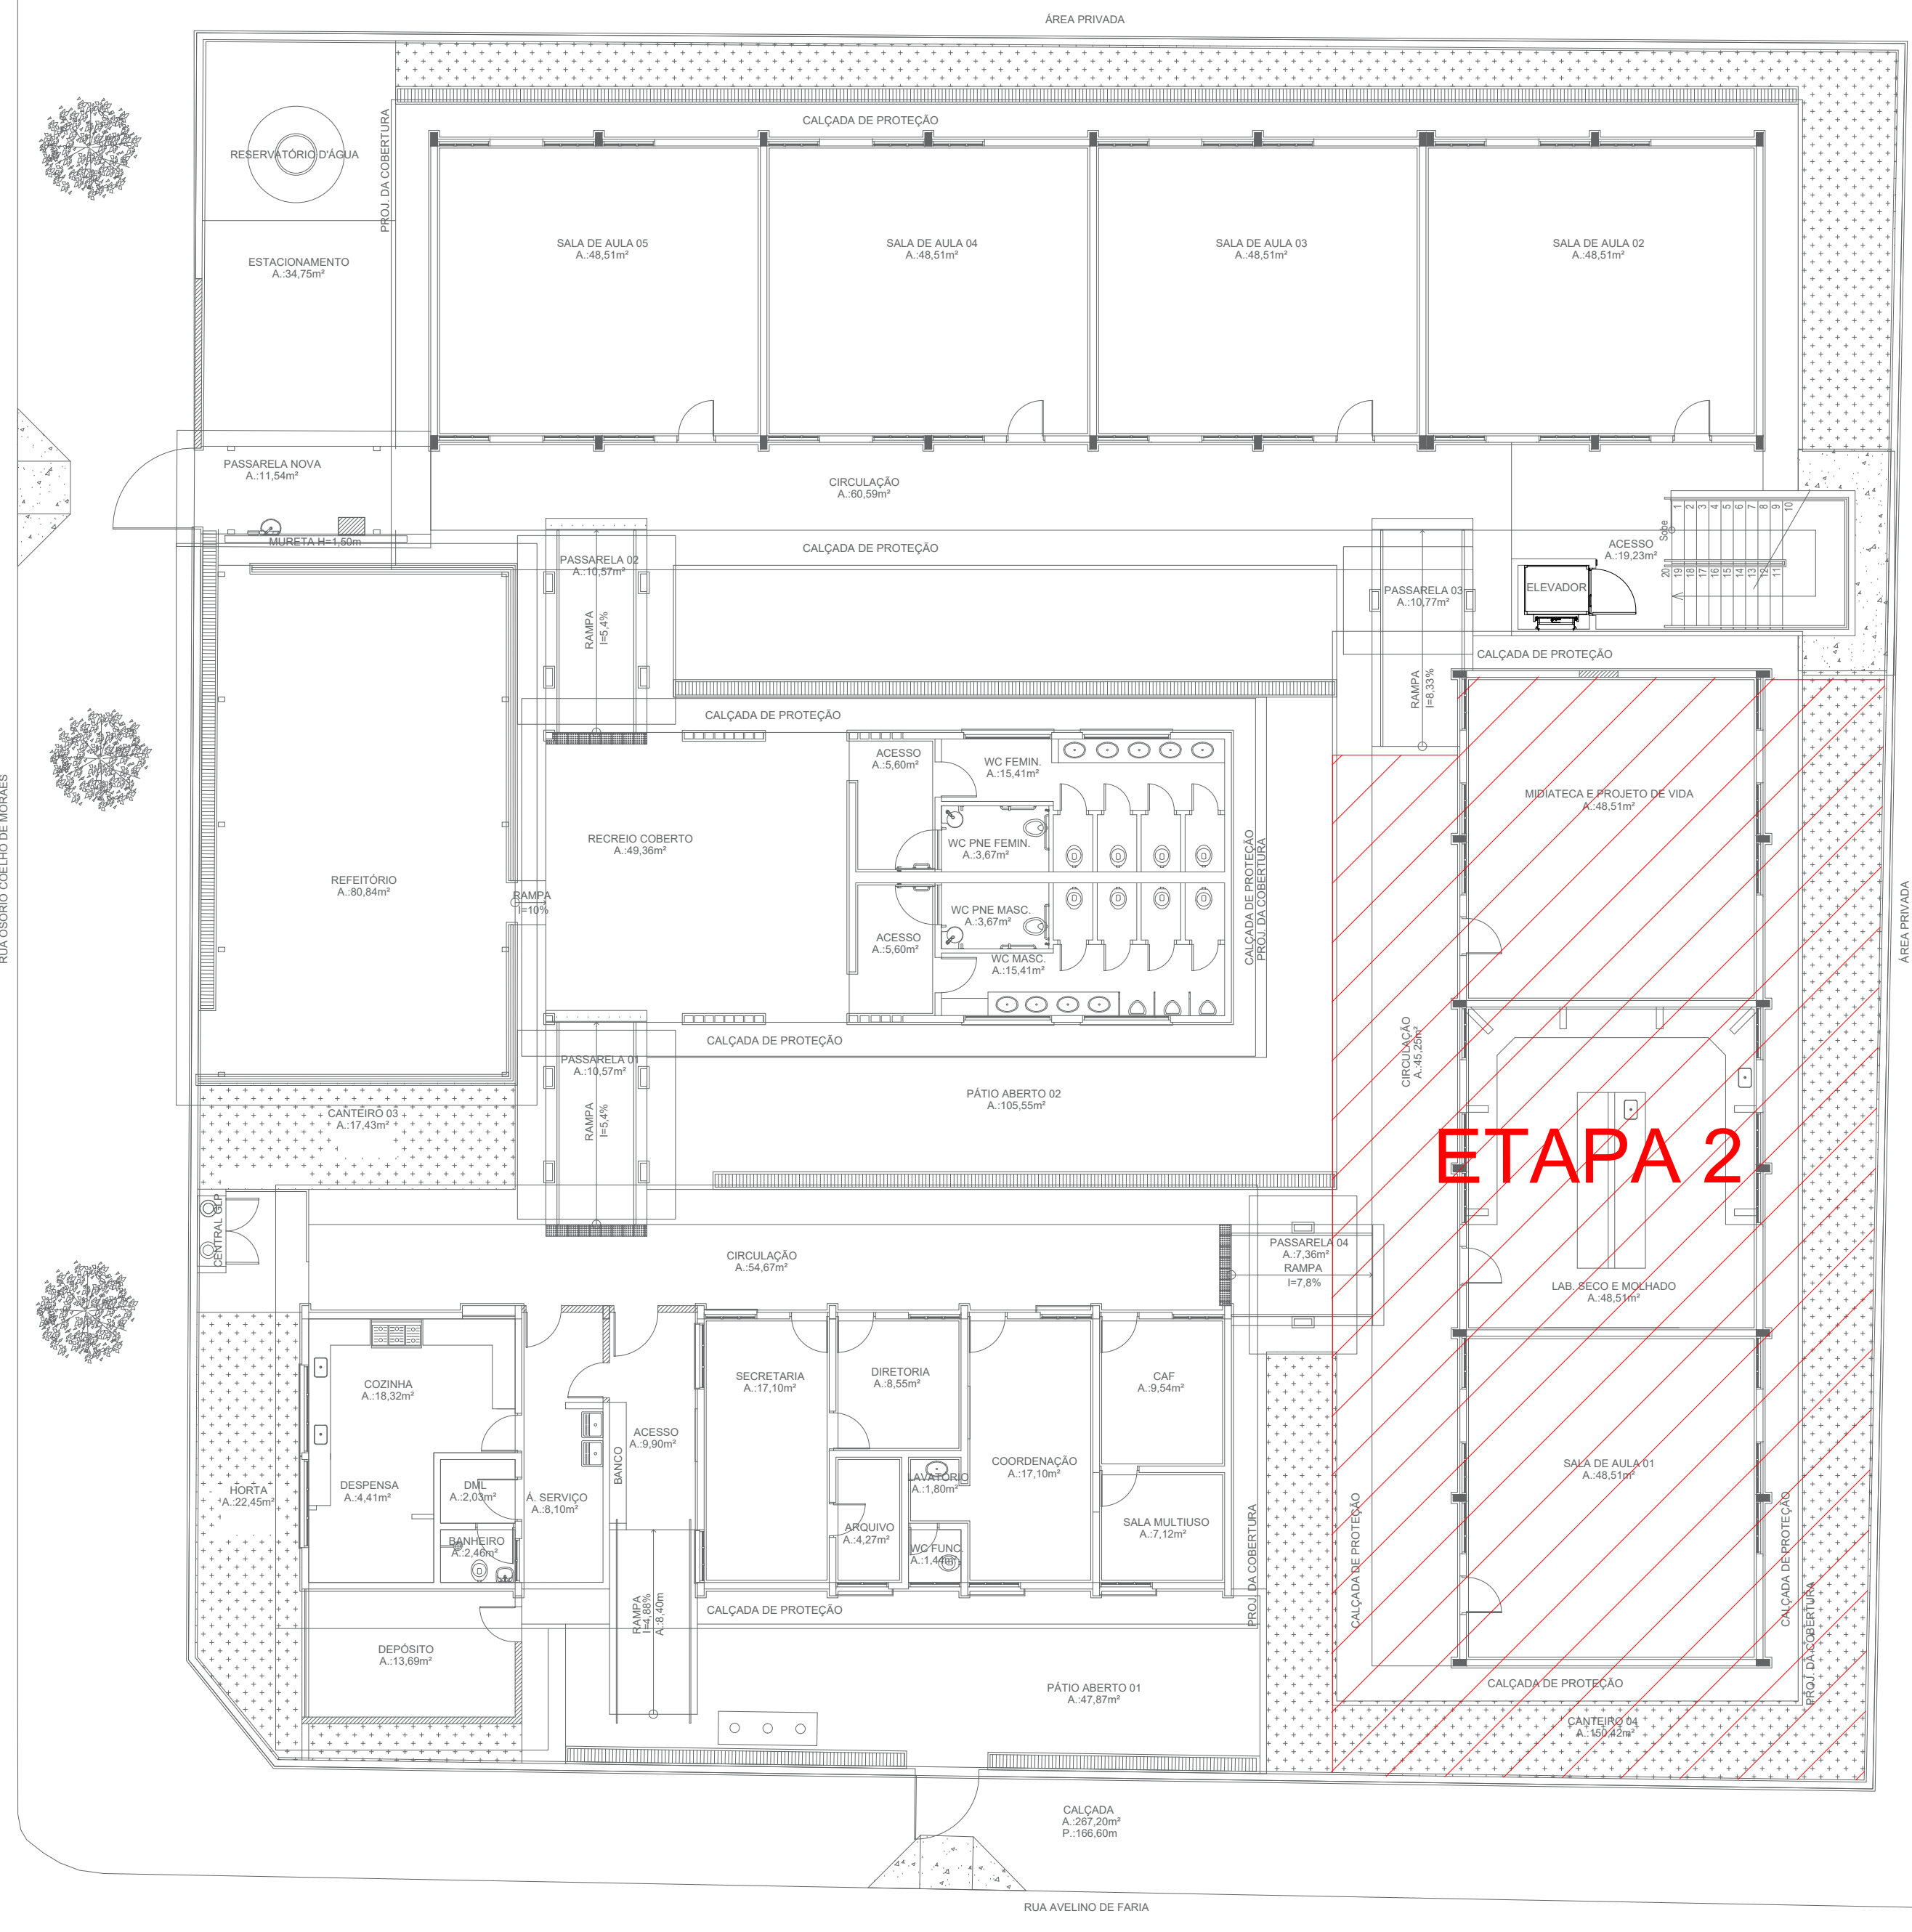


PLANTA DE ETAPAS - 2 ETAPA

1:125

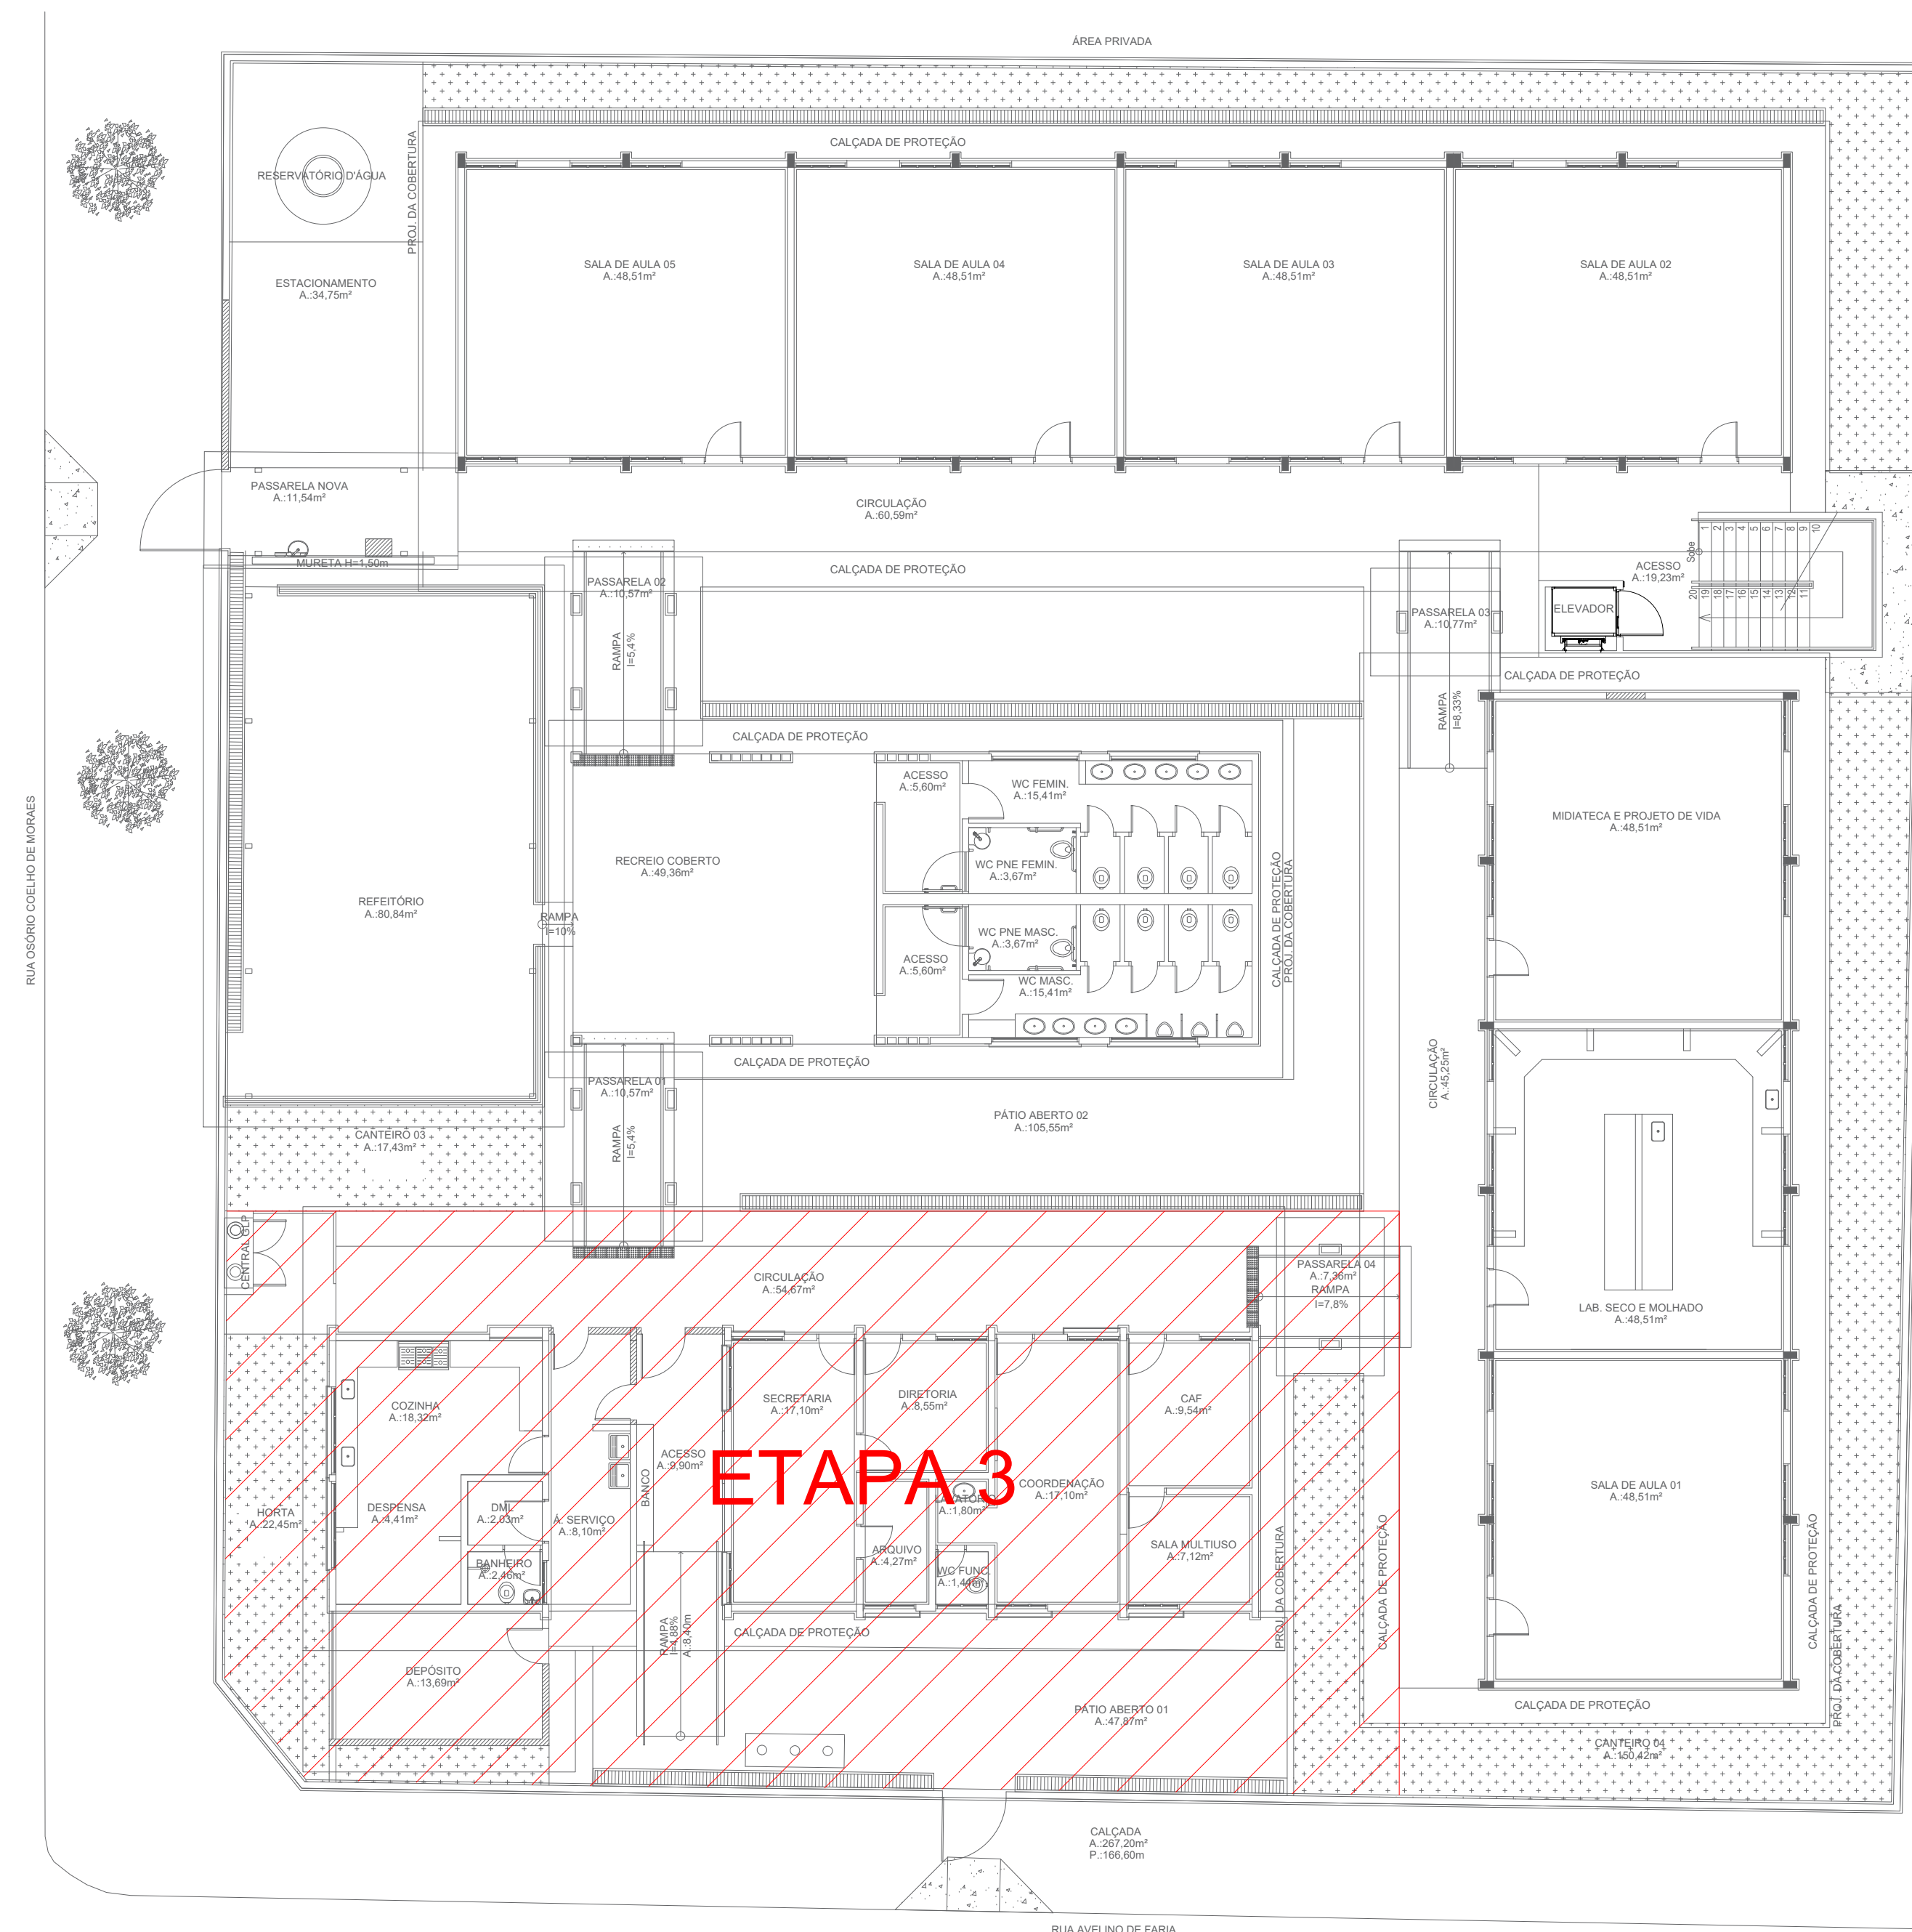

PLANTA DE ETAPAS - 3 ETAPA

1:125

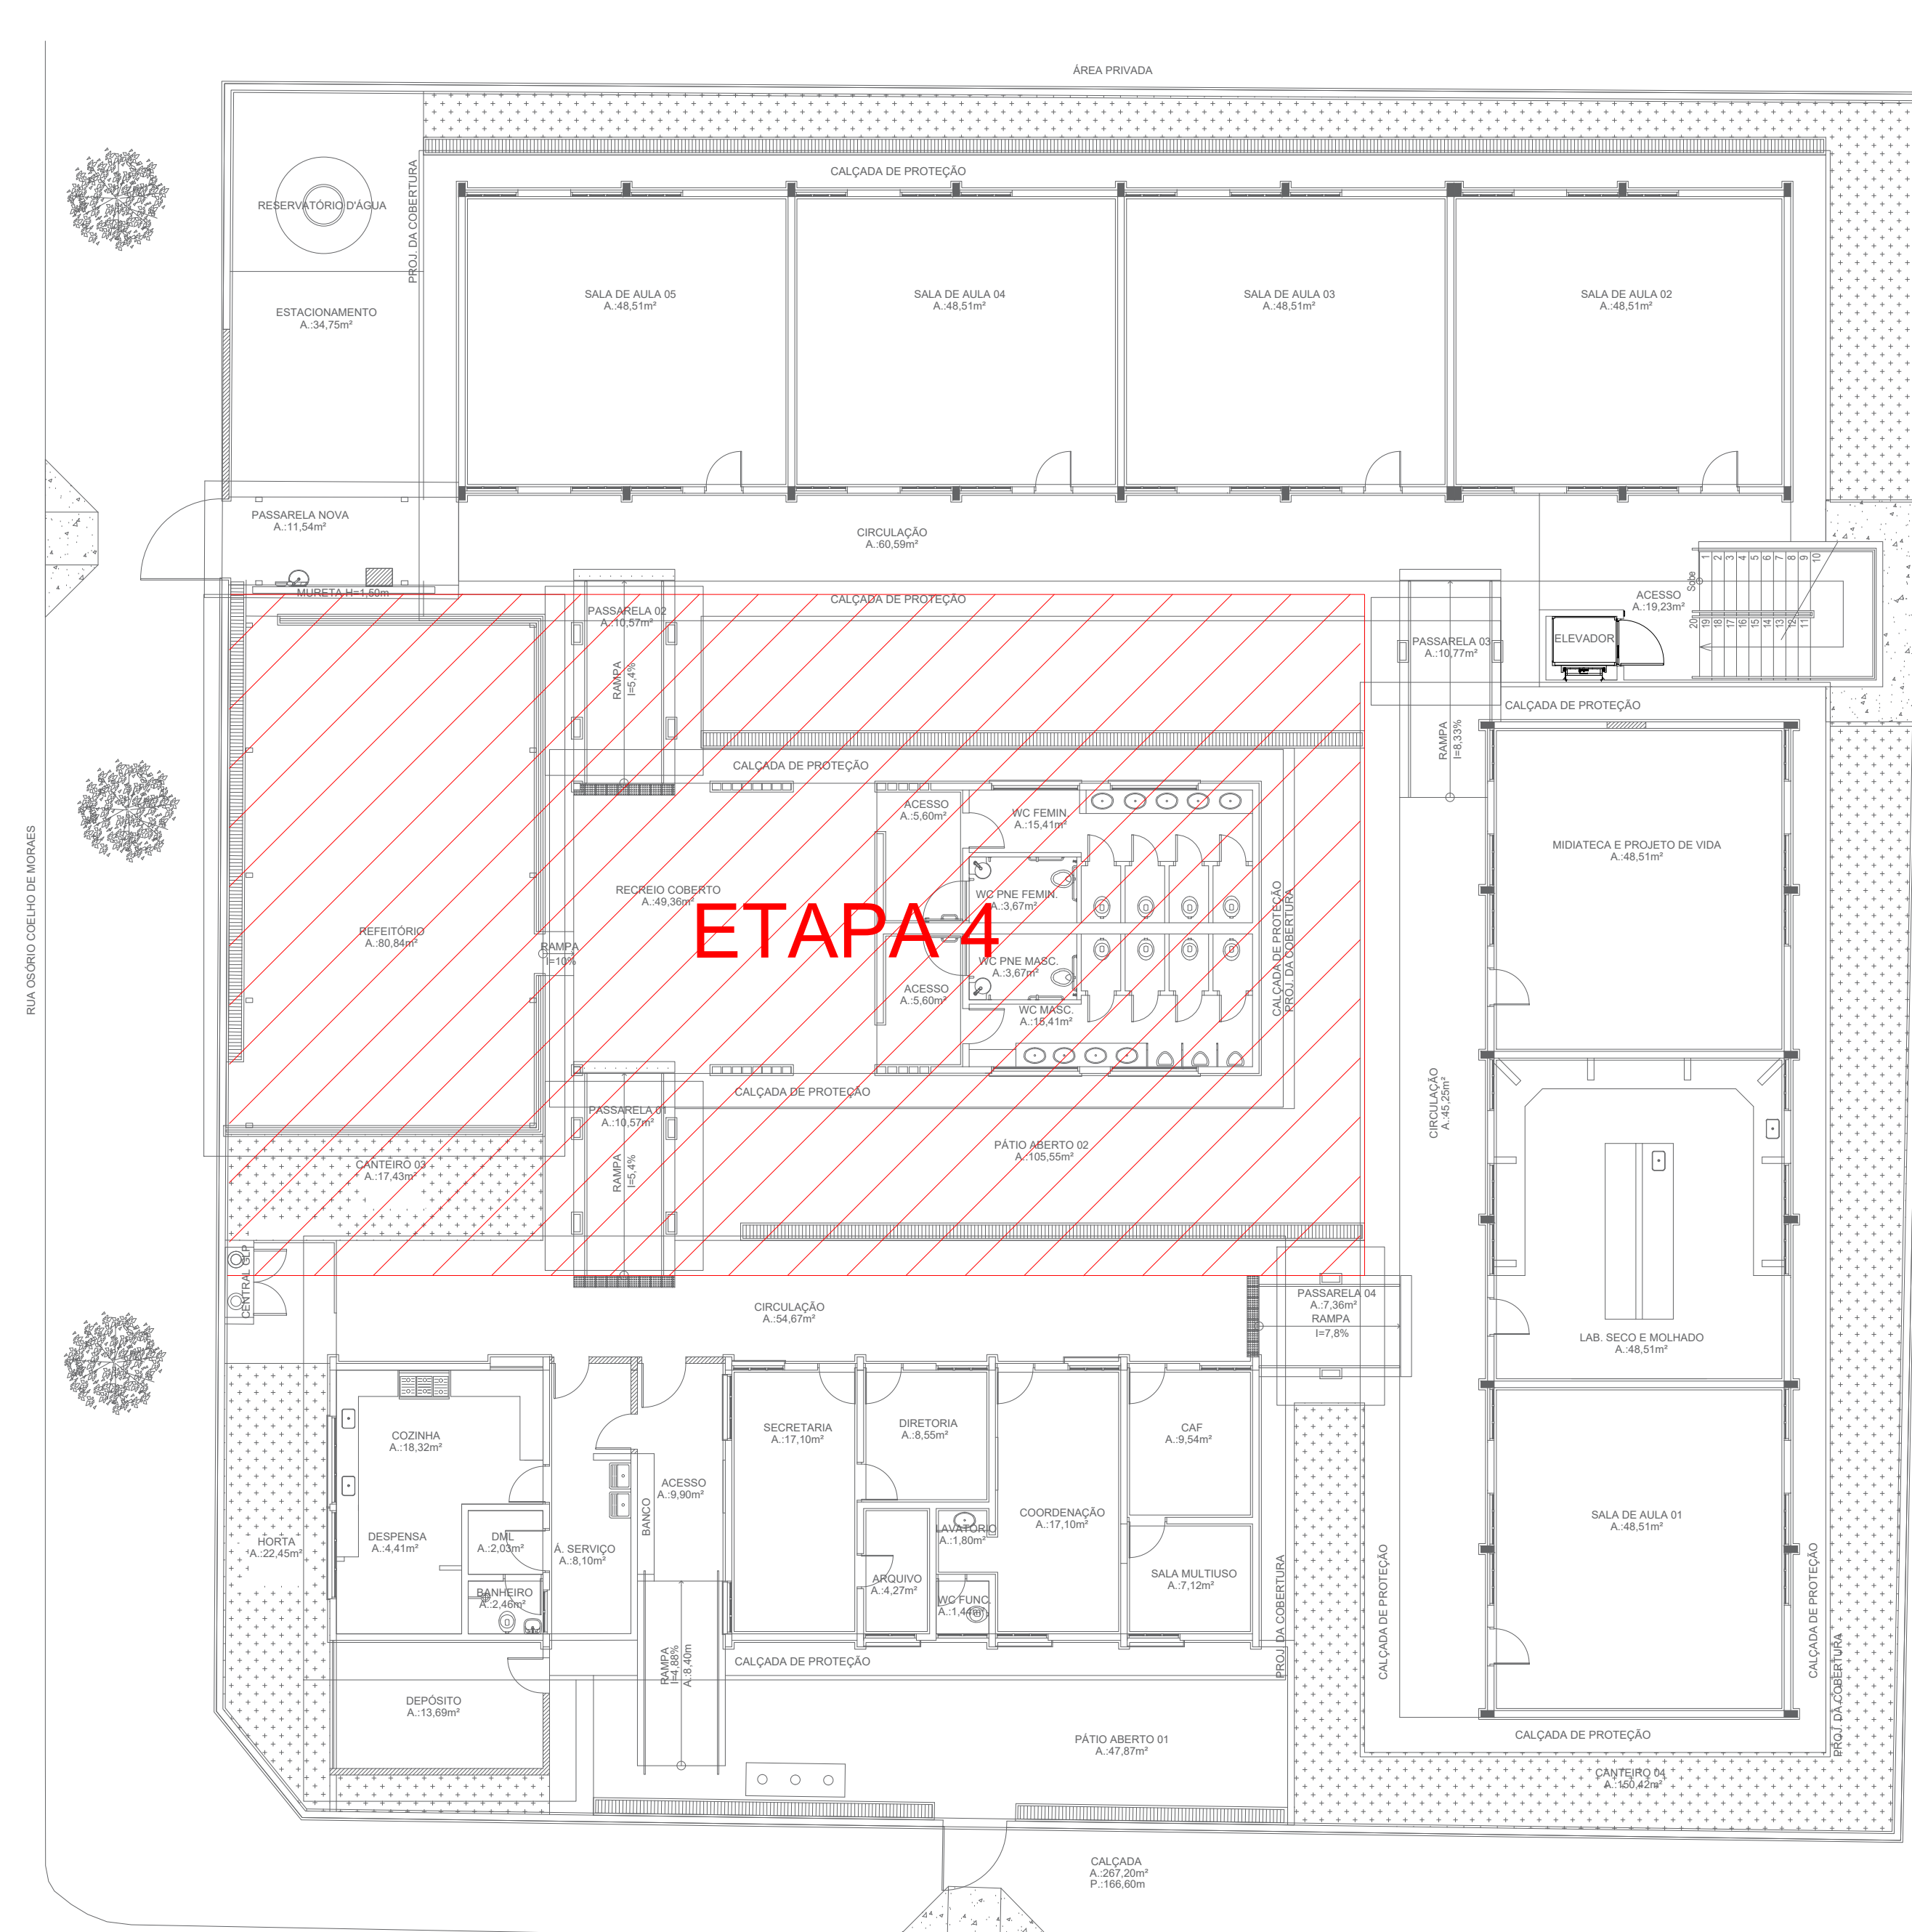

PLANTA DE ETAPAS - 4 ETAPA

1:125

#### ETAPAS:

- ETAPA 1: FAZER LOCAÇÃO DO BARRACÃO DE OBRAS E TAPUMES CONFORME RASCUNHO; E EXECUÇÃO DOS SERVIÇOS QUE ABRANGE A PRIMEIRA ETAPA. SENDO ASSIM OS ALUNOS SERÃO RELOCADOS DE USO ROTATIVO COMO A SALA DE INFORMÁTICA, SALA DOS PROFESSORES, ETC; ATÉ O FIM DA EXECUÇÃO DO SERVIÇO.
- ETAPA 2: FAZER OS TAPUMES CONFORME RASCUNHO, E A EXECUÇÃO DOS SERVIÇOS QUE ABRANGE A SEGUNDA ETAPA. AS SALAS QUE ESTIVER EM USO NESTA ETAPA, SERÃO RELOCADAS NAS NOVAS SALAS EXECUTADAS NA PRIMEIRA ETAPA.
- ETAPA 3: FAZER OS TAPUMES CONFORME RASCUNHO, E A EXECUÇÃO DOS SERVIÇOS QUE ABRANGE A TERCEIRA ETAPA. A ÁREA ADMINISTRATIVA SERÁ RELOCADA PARA AS SALAS QUE FORAM REFORMADAS NA SEGUNDA ETAPA. COM INDICAÇÃO DE QUE OS SERVIÇOS SEJAM FEITO DURANTE AS FÉRIAS, AOS FINAIS DE SEMANA E OU APÓS HORÁRIO DE AULA DA UNIDADE.
- ETAPA 4: FAZER OS TAPUMES CONFORME RASCUNHO, EXECUÇÃO DOS SERVIÇOS QUE ABRANGE A QUARTA ETAPA. COM INDICAÇÃO DE QUE OS SERVIÇOS SEJAM FEITO DURANTE AS FÉRIAS, AOS FINAIS DE SEMANA E OU APÓS HORÁRIO DE AULA DA UNIDADE.
- OBS: A EXECUÇÃO DA CALÇADA E SUAS RAMPAS DE ACESSO PODE SER EXECUTADO EM QUALQUER UMA DAS ETAPAS, ASSIM SENDO EM ACORDO ENTRE O FISCAL E A CRE, VISANDO O BOM FUNCIONAMENTO DA MESMA.

- OBSERVAÇÕES:
- Onde não tiver especificação de acabamento, seguir projeto específico.
  - Favor conferir medidas no local.
  - Qualquer dúvida consultar o autor do projeto.



GERÊNCIA DE PROJETOS E INFRAESTRUTURA  
APROVADO \_\_\_\_\_  
TÉCNICO RESPONSÁVEL PELA APROVAÇÃO \_\_\_\_\_

C. E. P. I. CUNHA BASTOS

AMPLIAÇÃO E REFORMA

RUA AVELINO DE FÁRIA, Nº 488, CENTRO - RIO VERDE/GO

ÁREA DO TERRENO	ÁREA EXISTENTE	ÁREA DE REFORMA	ÁREA A CONSTRUIR DAS PASSARELAS	ÁREA TOTAL A CONSTRUIR	ÁREA TOTAL

PLANTA BAIXA - ACESSIBILIDADE E MODIFICAÇÃO - ESC: 1/100

ARQUITETURA

TIPO DE PROJETO \_\_\_\_\_

PLANTA DE ETAPAS - ESC: 1/125

ASSUNTO: \_\_\_\_\_

DATA: NOVEMBRO/2022

ESCALA: INDICADA

REVISÃO: 000

Nº PARTIANT: \_\_\_\_\_

REV	DATA	DESCRIÇÃO	VISTO

11/12

FOLHA: