


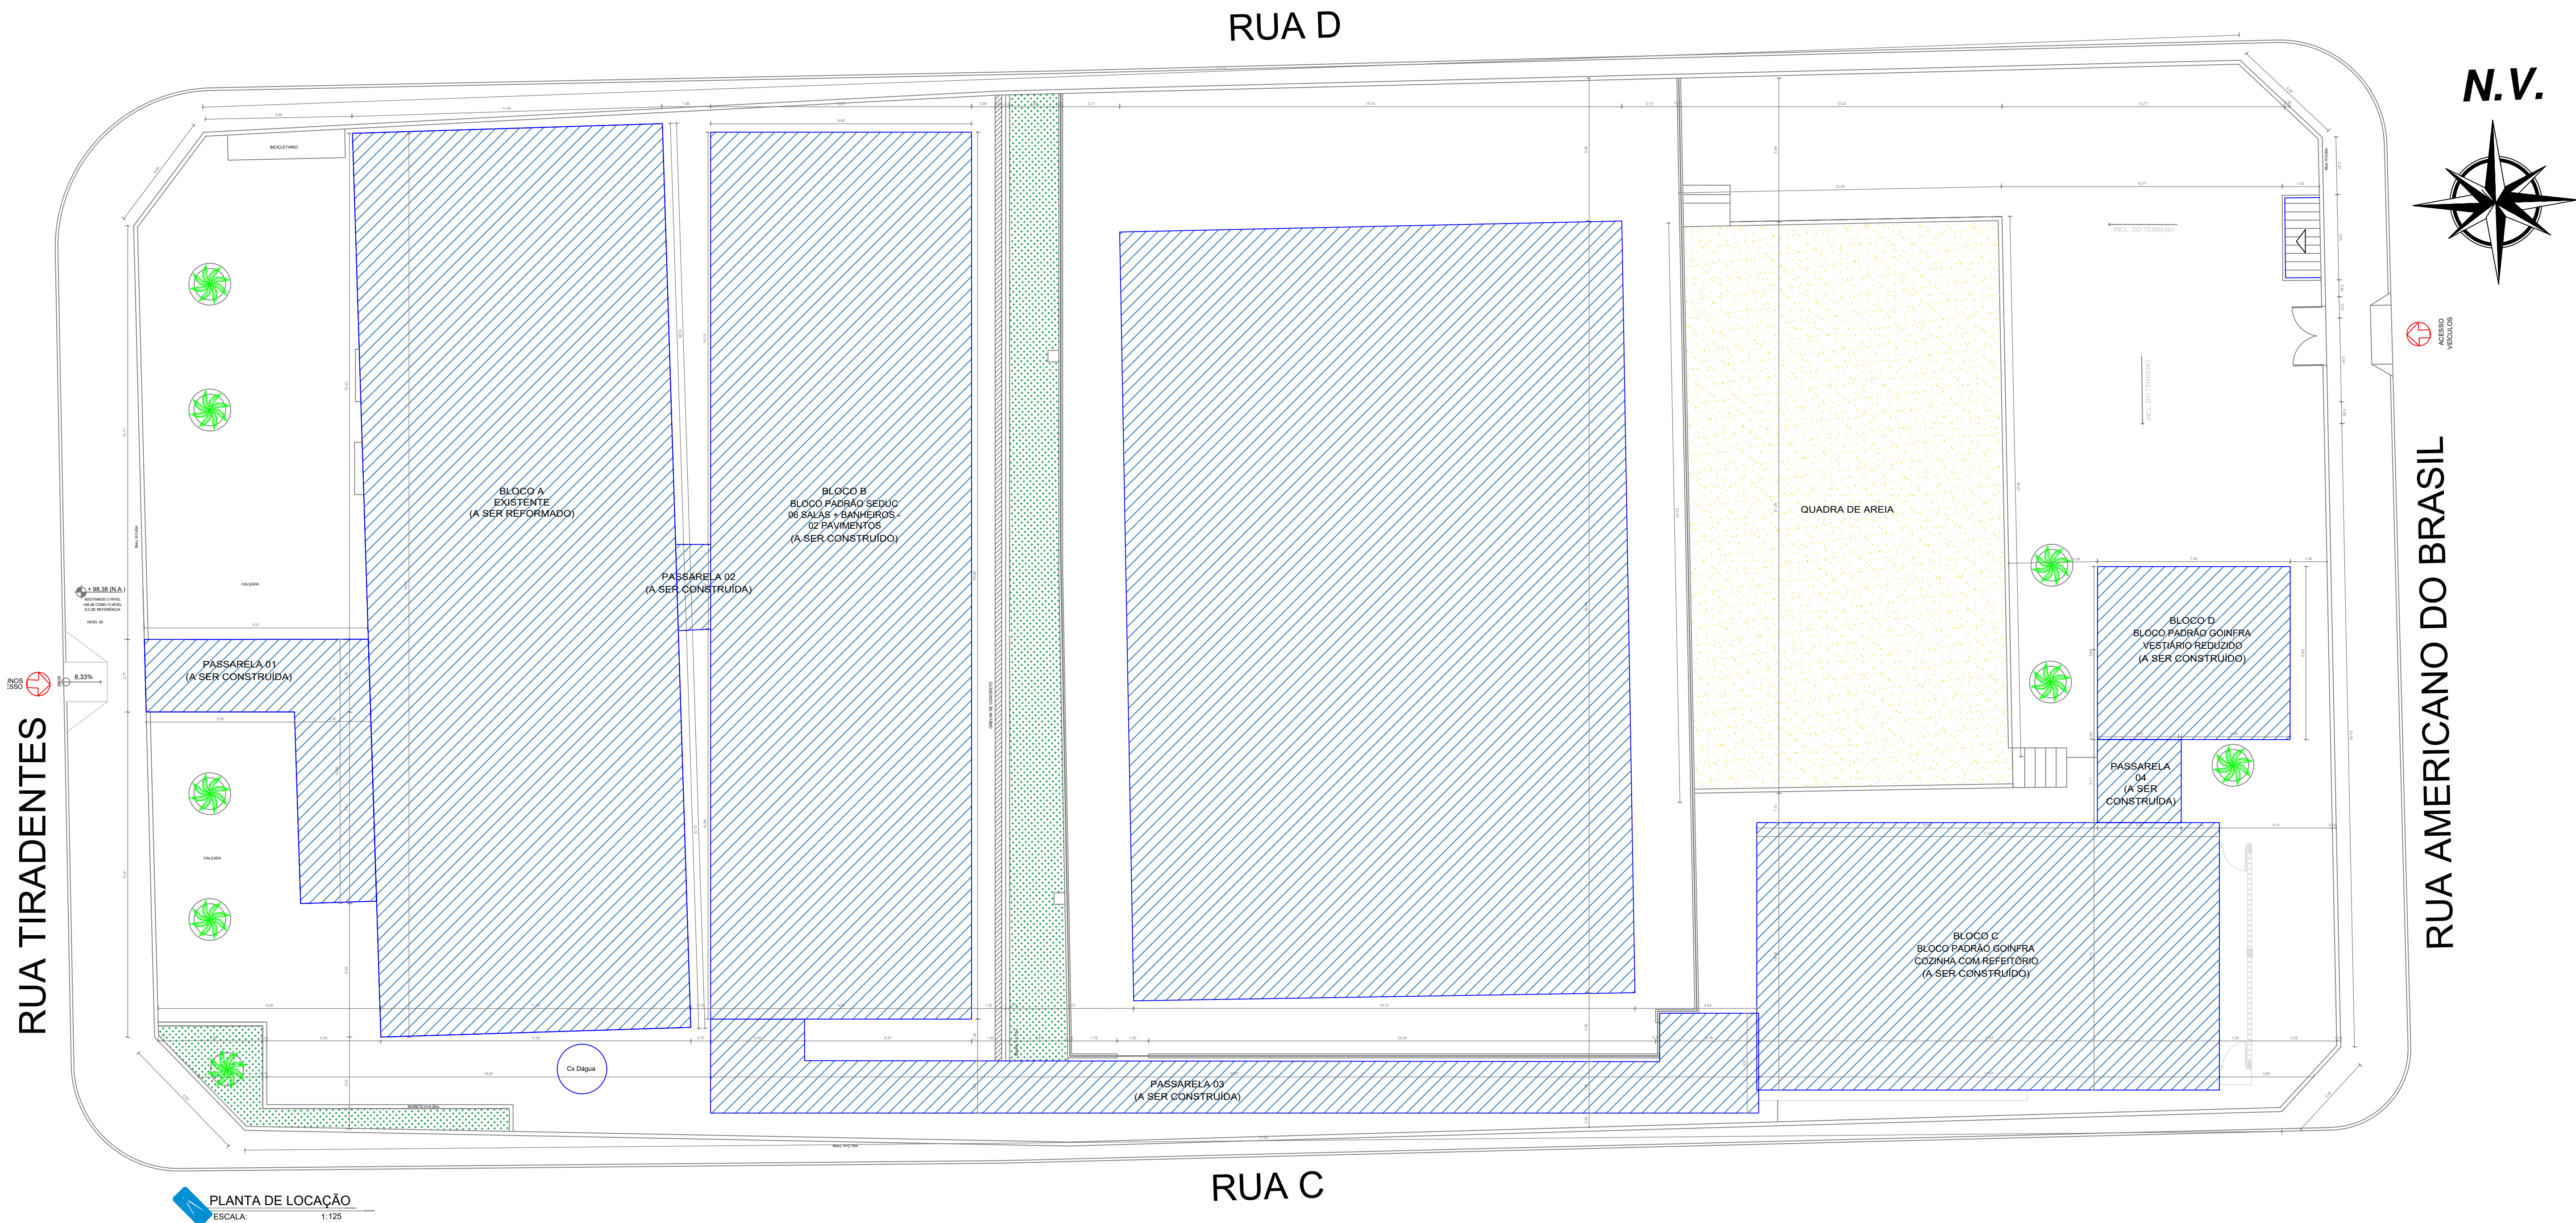

QUADRO DE ÁREAS PÓS REFORMA E DEMOLIÇÃO

EXISTENTE - A SER REFORMADO	
DESCRIÇÃO	ÁREA(m²)
BLOCO A	407,97m²
QUADRA POLIESPORTIVA	491,94m²
SUBTOTAL	899,91m²
CONSTRUÇÃO	
BLOCO B: BLOCO PADRÃO SEDUC - 06 SALAS + BANHEIROS (02 PAVIMENTOS)	553,71m²
BLOCO C: BLOCO PADRÃO GOIANFRA - COZINHA COM REFEITÓRIO	148,61m²
BLOCO D: BLOCO PADRÃO GOINFRA - VESTIÁRIO REDUZIDO	33,21m²
PASSARELA 01	65,35m²
PASSARELA 02	9,67m²
PASSARELA 03	91,83m²
PASSARELA 04	10,14m²
BLOCO CASA DE GÁS PADRÃO SEDUC	4,07m²
BLOCO CASA DE BOMBAS PADRÃO SEDUC	3,24m²
SUBTOTAL	919,83m²
TOTAL FINAL	1.819,74m²



GERÊNCIA DE PROJETOS E INFRAESTRUTURA  
APROVADO  
TÉCNICO RESPONSÁVEL PELA APROVAÇÃO

ESCOLA ESTADUAL VILA DOURADA  
REFORMA E AMPLIAÇÃO

ENDEREÇO  
Rua Tiradentes, s/n - Vila Dourada, Uruaçu - GO.

ÁREA DO TERRENO	ÁREA EXISTENTE	ÁREA DE REFORMA	ÁREA A CONSTRUIR DAS PASSARELAS	ÁREA TOTAL A CONSTRUIR	ÁREA TOTAL
3.372,01m²	1.383,31m²	899,91m²	178,99m²	919,83m²	1.819,74m²

AUTOR: CARLOS ALBERTO DIAS JUNIOR | CREA-SP: 5062414910

RT DA OBRA:

PROPRIETÁRIO: SECRETARIA DE ESTADO DA EDUCAÇÃO - CNPJ: 01.408.705/0001-20  
PREPOSTO: SABRINA SILVA VIEIRA VALENTE - CPF: 041.530.091-64

ARQUITETURA

TIPO DE PROJETO

CROQUI DE ACESSO - Esc.: SEM ESCALA  
SITUAÇÃO - Esc.: SEM ESCALA  
PLANTA DE LOCAÇÃO - Esc.: 1/125  
QUADRO DE ÁREAS  
ASSUNTO:

DATA: JULHO/2024  
ESCALA: INDICADA  
REVISÃO: 000  
Nº RRT/ART:

REV.	DATA	DESCRIÇÃO	VISTO

01/11  
FOLHA: