


PLANTA DE LEVANTAMENTO  
ESCALA: 1:125

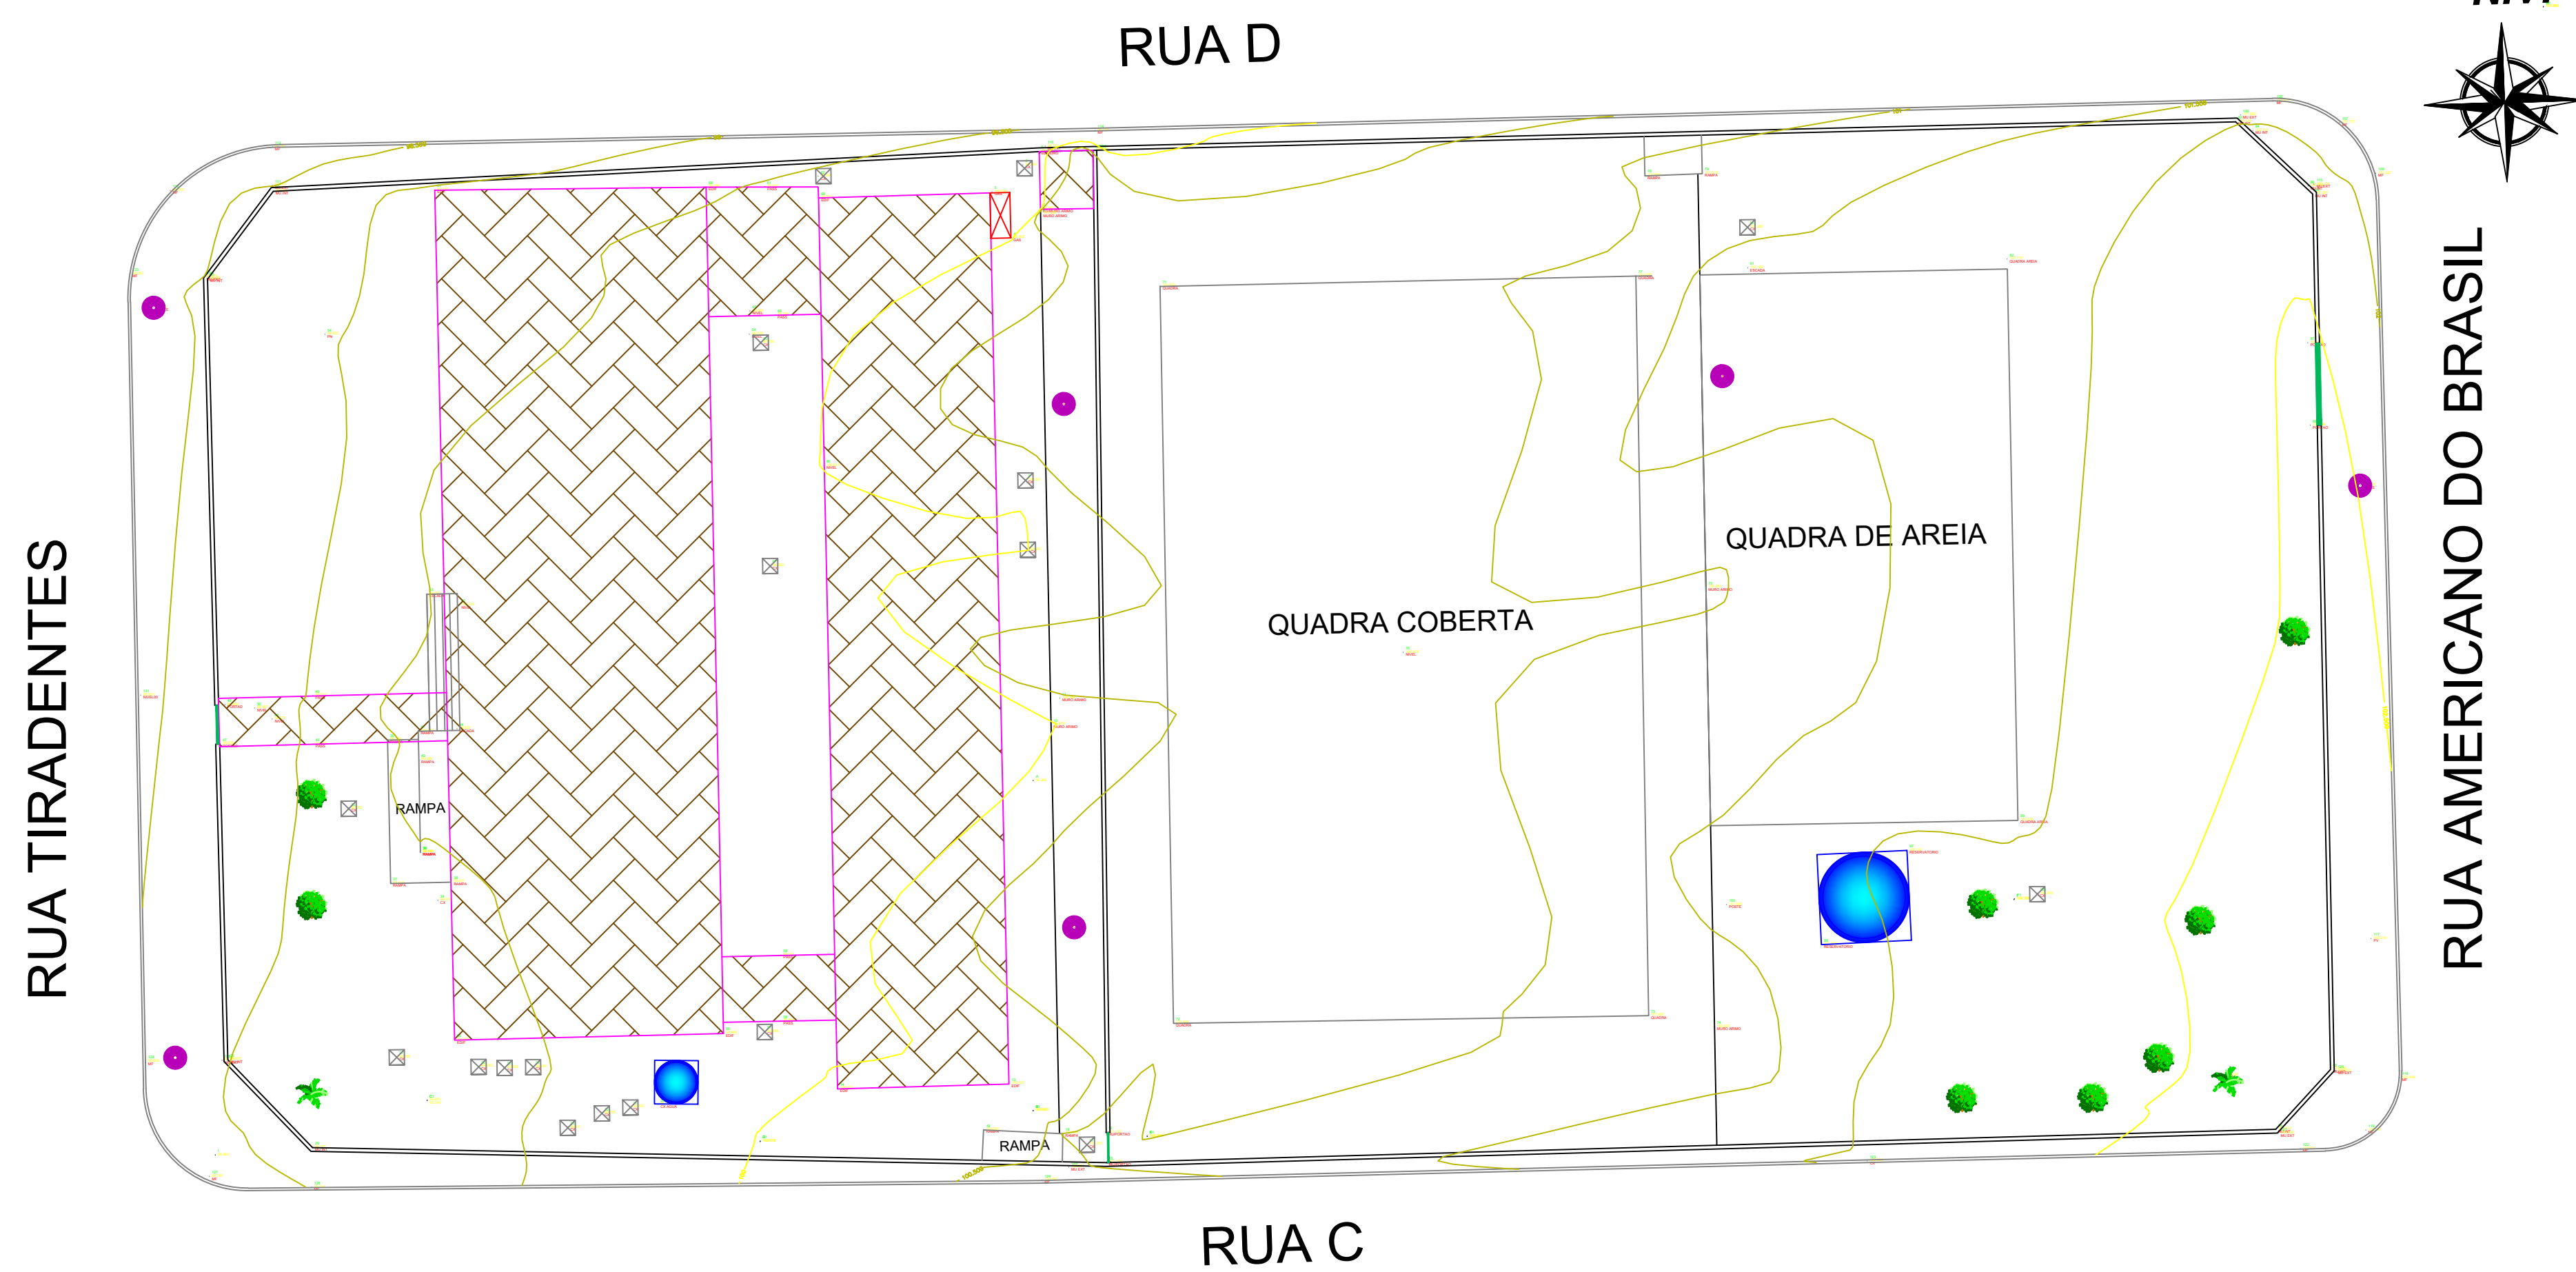

PLANTA DE TOPOGRAFIA  
ESCALA: 1:200

QUADRO DE ESQUADRIAS						
JANELAS	CÓDIGO	COMPRI.	ALTURA	PRET.	QUANT.	DESCRIÇÃO
	J1	1,50	0,82	1,15	17	JANELA DE FERRO E VIDRO
	J2	1,50	1,00	1,15	02	JANELA DE FERRO E VIDRO
	J3	1,50	0,82	1,45	12	JANELA DE FERRO E VIDRO
	J4	2,00	1,50	1,00	07	JANELA DE FERRO E VIDRO
	J5	1,50	1,00	1,35	02	JANELA DE FERRO E VIDRO
	J6	1,30	0,80	1,85	06	JANELA DE FERRO E VIDRO
	J7	0,40	0,40	1,70	04	JANELA DE FERRO E VIDRO DO TIPO BASCULANTE
	J8	1,80	1,05	1,15	01	JANELA DE GRADE DE FERRO
	J9	0,80	0,58	2,80	02	JANELA DE FERRO E VIDRO TIPO BASCULANTE
	J10	0,84	0,42	2,10	06	JANELA DE FERRO E VIDRO TIPO BASCULANTE
PORTAS	CÓDIGO	COMPRI.	ALTURA	QUANT.	DESCRIÇÃO	OBSERVAÇÃO
	P1	0,70	2,10	09	PORTA DE MADEIRA	DEMOLIR E SUBSTITUIR
	P2	0,80	2,10	01	PORTA METALCA-VERO	DEMOLIR E SUBSTITUIR
	P3	0,80	2,10	05	PORTA DE MADEIRA	DEMOLIR E SUBSTITUIR
	P4	0,70	2,10	01	PORTA DE PVC SANFONADA	DEMOLIR E SUBSTITUIR
	P5	0,80	1,80	02	PORTA DE MADEIRA	DEMOLIR
	P6	0,70	1,70	06	PORTA DE MADEIRA	DEMOLIR
	P7	0,50	1,70	01	PORTA DE GRADE DE FERRO	DEMOLIR
	P8	0,80	1,50	01	PORTA DE MADEIRA	DEMOLIR
	P9	1,80	2,10	01	PORTA METALCA-VERO	EXISTENTE
PORTÕES	CÓDIGO	COMPRI.	ALTURA	QUANT.	DESCRIÇÃO	OBSERVAÇÃO
	PT1	1,50	2,50	01	PORTÃO DE FERRO COM 01 FOLHA DO TIPO ABRI.	DEMOLIR
	PT2	1,25	2,10	01	PORTÃO DE FERRO COM 01 FOLHA DO TIPO ABRI.	DEMOLIR
	PT3	3,40	3,00	01	PORTÃO DE FERRO COM 01 FOLHA DO TIPO CORNER.	DEMOLIR

QUADRO DE ACABAMENTO	
PISO	DESCRIÇÃO
01	PISO EM GRANITA
02	PISO CERÂMICO
03	PISO DE CONCRETO LISO
04	PISO EM AREIA
05	PISO EM CIMENTO QUEIMADO
PAREDE	DESCRIÇÃO
01	ALVENARIA COM FINTURA LATEX
02	REVESTIMENTO CERÂMICO LATEX E PORRO
03	PAREDE DE PLACA DE CONCRETO
04	REVESTIMENTO CERÂMICO - 10x10cm
TETO	DESCRIÇÃO
01	LATEX COM FINTURA
02	FORRO PVC
03	ESTRUTURA APARENTE
04	FORRO DE GESSO



GERÊNCIA DE PROJETOS E INFRAESTRUTURA  
APROVADO  
TÉCNICO RESPONSÁVEL PELA APROVAÇÃO

## ESCOLA ESTADUAL VILA DOURADA

### REFORMA E AMPLIAÇÃO

ENDEREÇO  
Rua Tiradentes, s/n - Vila Dourada, Uruaçu - GO.

ÁREA DO TERRENO	ÁREA EXISTENTE	ÁREA DE REFORMA	ÁREA A CONSTRUIR DAS PASSARELAS	ÁREA TOTAL A CONSTRUIR	ÁREA TOTAL
3.372,01m²	1.383,31m²	899,91m²	176,99m²	919,83m²	1.819,74m²

AUTOR: CARLOS ALBERTO DIAS JUNIOR | CREA-SP: 5062414910

RT DA OBRA:

PROPRIETÁRIO: SECRETARIA DE ESTADO DA EDUCAÇÃO - CNPJ: 01.409.705.0001-20  
PREPOSTO: SABRINA SILVA VIEIRA VALENTE - CPF: 041.530.091-64

## ARQUITETURA

TIPO DE PROJETO

PLANTA EXISTENTE - Esc.: 1/125  
PLANTA DE TOPOGRAFIA - Esc.: 1/200  
TABELA DE ESQUADRIAS  
QUADRO DE ACABAMENTOS  
ASSUNTO:

DATA: JULHO/2024  
ESCALA: INDICADA  
REVISÃO: 000  
Nº RRT/ART:

REV.	DATA	DESCRIÇÃO	VISTO

02/11  
FOLHA: