




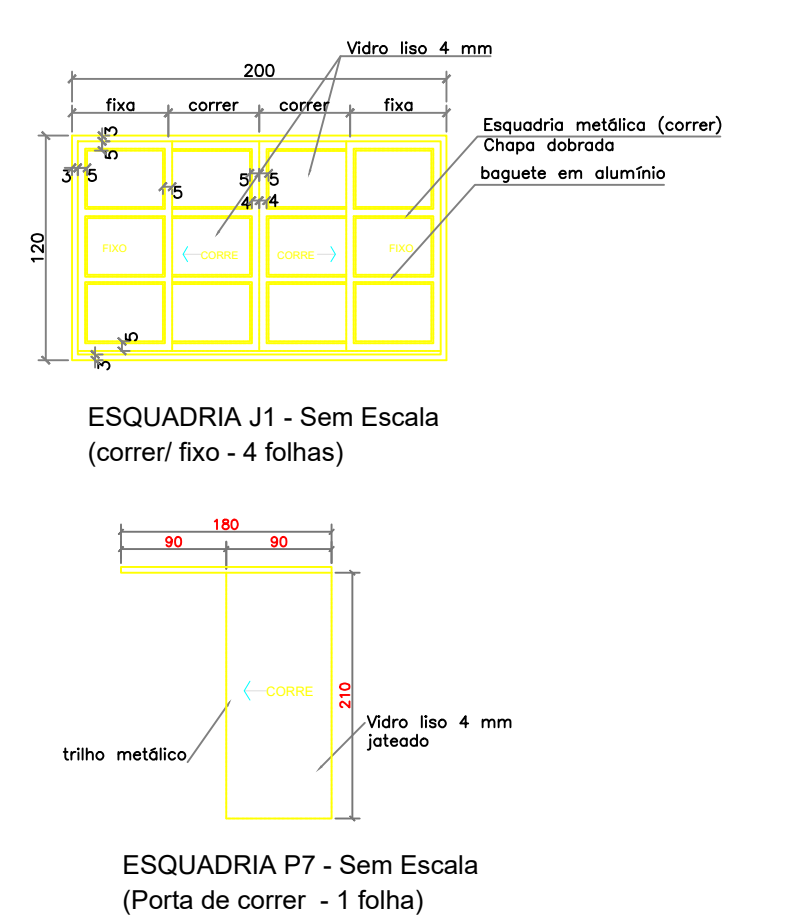

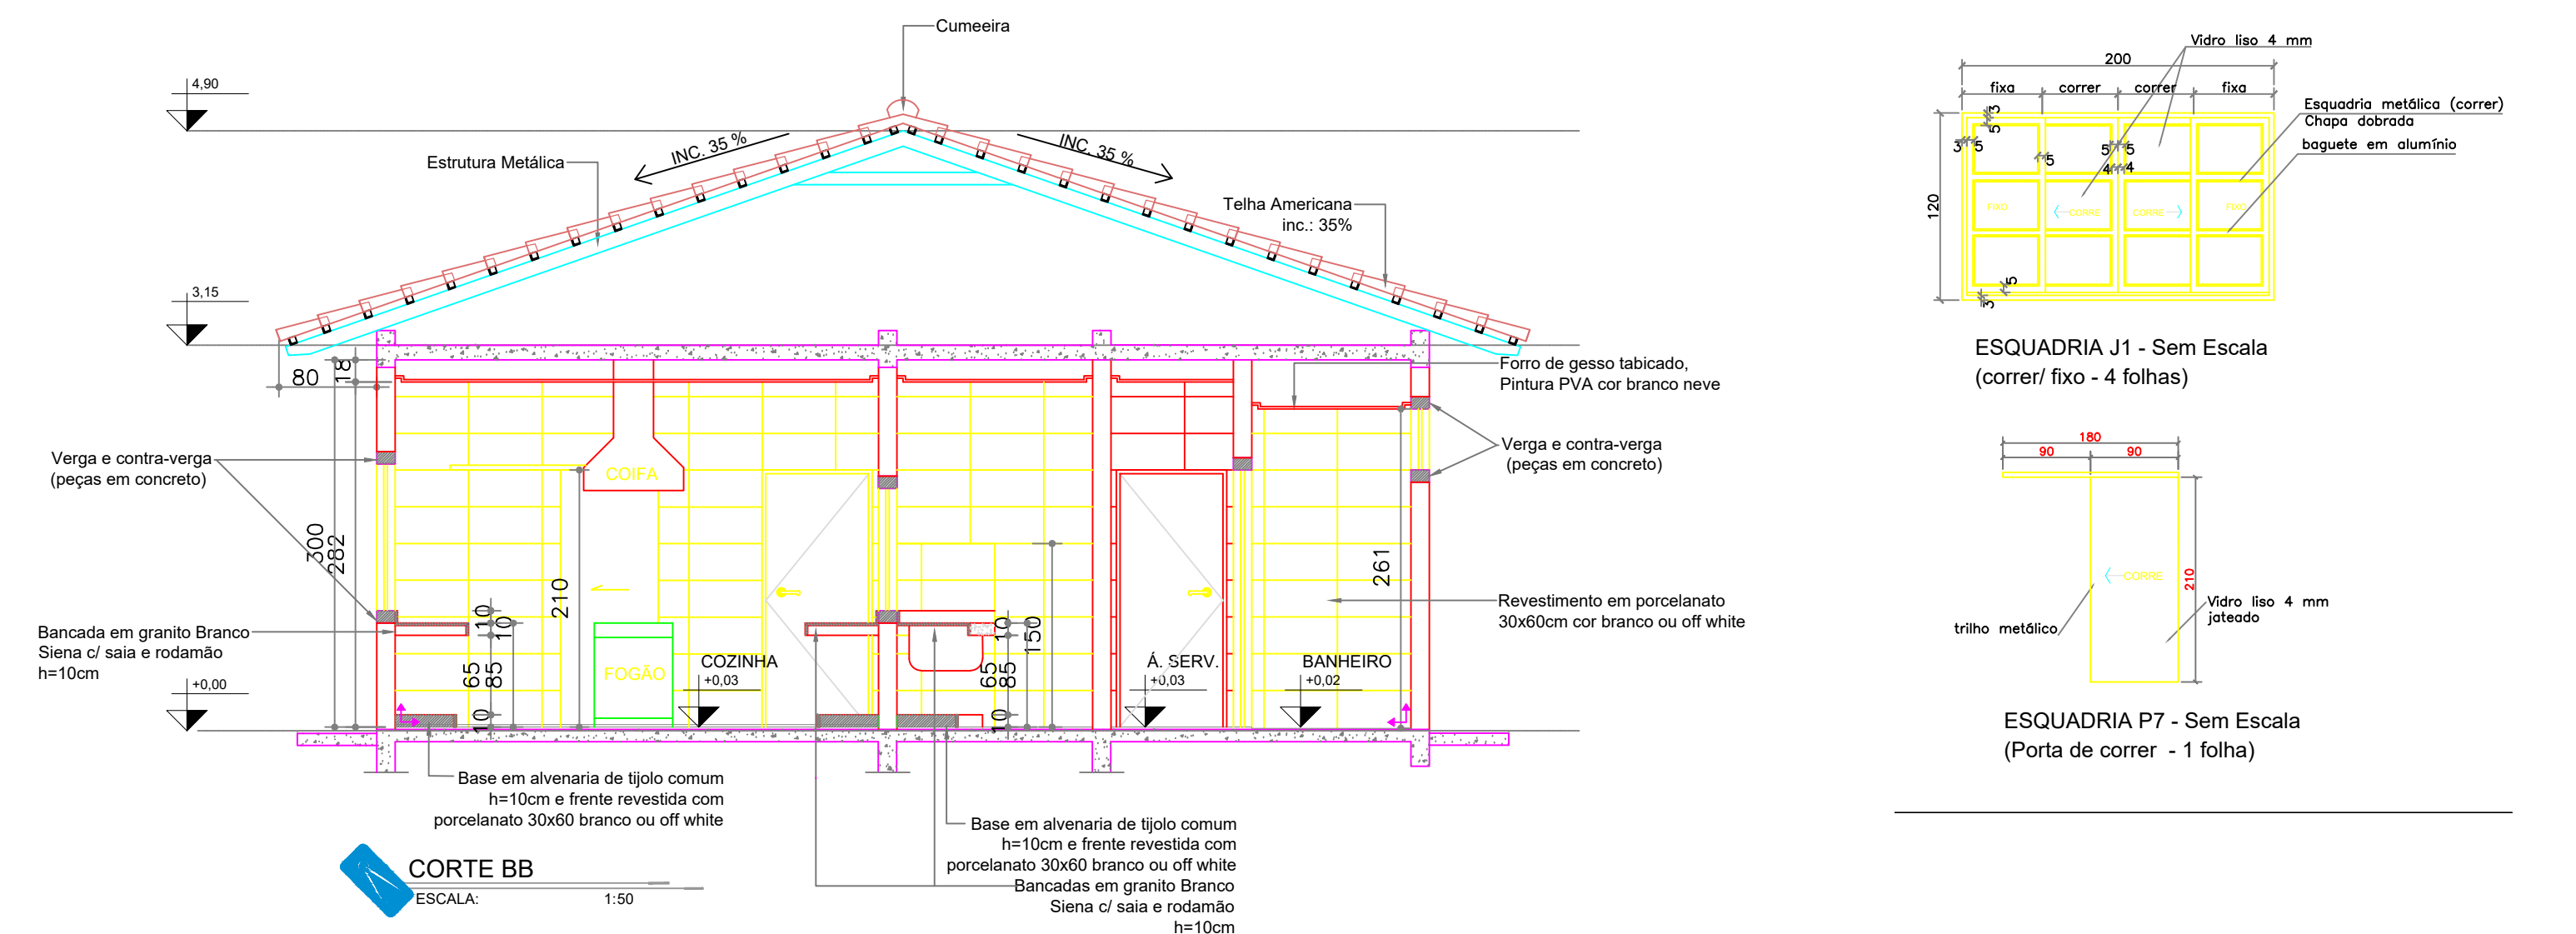

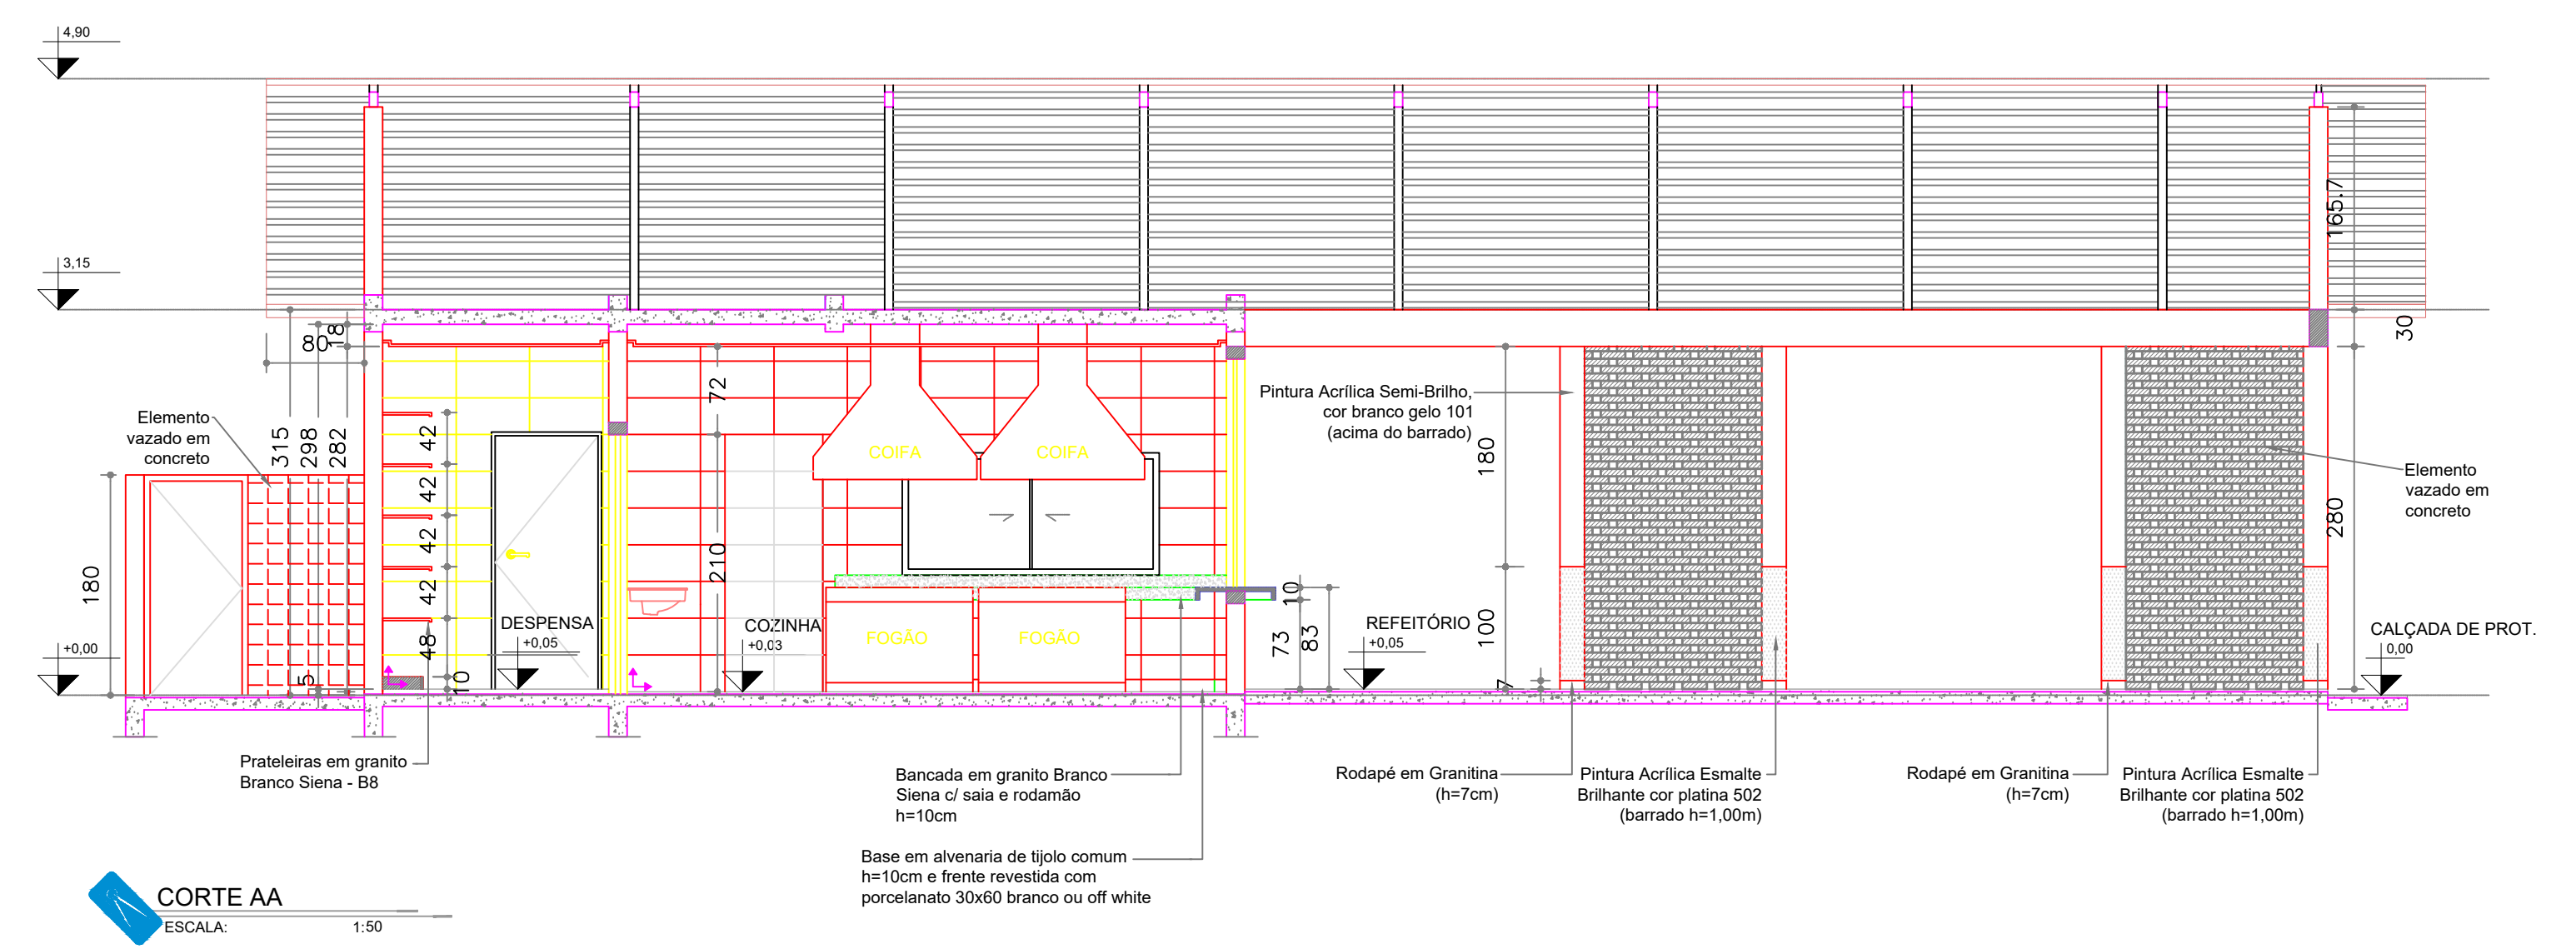



QUANTITATIVO

QUANTITATIVO DE MATERIAL : COZINHA COM REFEITÓRIO - PADRÃO SEDUC				
DESCRIÇÃO DE SERVIÇOS	MATERIAL		UNIDADE	QUANTIDADE
SERVIÇOS EM TERRA	REGULARIZAÇÃO TERRENO	m2	165,29	
	APLACIMENTO	m2	165,29	
FUNDAÇÃO	VER PROJETO ESPECÍFICO			VER ORÇAMENTO
ESTRUTURA	VER PROJETO ESPECÍFICO			VER ORÇAMENTO
	VERGE E CONTRAVERGA	m3	0,35	
ELÉTRICO	VER PROJETO ESPECÍFICO			VER ORÇAMENTO
HIDRÁULICO	VER PROJETO ESPECÍFICO			VER ORÇAMENTO
ALVENARIA	ENCUNHAMENTO	m	56,48	
	TUOLO 8 FUROS 1/2 VEZ	m2	150,55	
	TUJOLO COMUM	m2	6,17	
	COBOÇO	m2	35,14	
IMPERMEAB.	VER PROJETO ESTRUTURAL			VER ORÇAMENTO
ESTRUTURA METÁLICA	VER PROJETO ESPECÍFICO			VER ORÇAMENTO
ELEMENTOS A SEREM CONSTRUÍDOS	ESTRUTURA METÁLICA	KG	-	
	TELHA CERÂMICA TIPO AMERICANA	m2	180,03	
	CUMEIEIRA	m	17,65	
	EMBOCAMENTO FRONTAL	m	20,40	
	EMBOCAMENTO LATERAL	m	35,30	
	PORTAS	m2	10,06	
	P3 (80X210 - 6 UNID) - PADRÃO AGETOP PF01	m2	3,24	
	P3 (80X180 - 1 UNID) - PADRÃO AGETOP PF01	m2	1,68	
	P3 (80X210 - 1 UNID) - PADRÃO AGETOP PF04	m2	2,68	
	P16 (130X180 - 1 UNID) - PADRÃO AGETOP PF05	m2	1,34	
	P7 (80X210 - 1 UNID) - DE ACORDO C/ PROJ. ESP.	m2	1,89	
	J1 (200x100cm - 1 UNID) - VER PROJETO	m2	2,40	
	J5 (140x60cm - 3 UNID) - PADRÃO AGETOP J6	m2	2,52	
	J6 (200x100cm - 1 UNID) - PADRÃO AGETOP J6	m2	2,00	
	J7 (60x50cm - 1 UNID) - PADRÃO AGETOP J4	m2	0,30	
	J8 (80x187cm - 1 UNID) - VER PROJETO	m2	1,50	
J9 (225x187cm - 1 UNID) - VER PROJETO	m2	4,21		
VIDROS	VIDRO MINIGRESAL 4MM	m2	7,72	
REVESTIMENTO PAREDES	CHAPISCO	m2	336,38	
	EMBOÇO	m2	192,83	
	REBOCO	m2	143,55	
	REVESTIMENTO CERÂMICO 30X30CM BRANCO	m2	102,83	
FORRO	IMPERMEABILIZAÇÃO - PAREDES AÉREAS MOLHADAS (H=1,00m)	m2	75,45	
	FORRO DE GESSO COM ESTRUTURA	m2	52,43	
	TABICA 5cm	m	75,45	
	LASTRO DE CONCRETO IMPERMEABILIZADO	m2	140,45	
REVESTIMENTO PISO	IMPERMEABILIZAÇÃO PISO ÁREAS MOLHADAS	m2	52,43	
	PISO DE GRANITINA	m2	140,45	
	RODAPE DE GRANITINA (H=7 CM)	m	11,09	
	RASPADEGE E APLICAÇÃO DE RESINA	m2	141,23	
PINTURA	PISO EM CONCRETO LAMINADO 5CM	m2	16,11	
	PASSEIO EM CONCRETO LAMINADO 5CM	m2	29,47	
	RODAPE EM ARGAMASSA H=7 CM	m	27,81	
	EMASSAMENTO PAREDES (BARRADO E ACIMA DO BARRADO)	m2	51,61	
	EMASSAMENTO FORRO DE GESSO	m2	52,43	
	PINTURA ACRÍLICA - EXTERNA C/ SELADOR	m2	81,94	
	PINTURA ESMA LTZ (BARRADO) - INTERNA	m2	5,79	
	PINTURA ACRÍLICA (ACIMA BARRADO) - INTERNA	m2	42,82	
	PINTURA PVA - FORRO DE GESSO	m2	52,43	
	PINTURA JANELAS C/ FUNDO ANTICORROSIVO	m2	25,86	
	PINTURA PORTAS C/ FUNDO ANTICORROSIVO	m2	57,69	
	PINTURA ESTRUTURA METÁLICA C/ FUNDO ANTICORROSIVO	m2	180,03	
LOUÇAS E METAS	BACA SANITÁRIA	UNID	1,00	
	VÁLVULA DESCARGA ANTI-VANDALISMO	UNID	1,00	
	LAVATÓRIO DE BANCADA	UNID	5,00	
	TORNEIRA DE MESA PARA LAVATÓRIO	UNID	5,00	
	CUBA FANELADA DE AÇO INOX	UNID	1,00	
	CUBA DE AÇO INOX	UNID	5,00	
	TANQUE S/ COLUMA	UNID	1,00	
	TORNEIRA DE PAREDE	UNID	7,00	
	CHUVEIRO	UNID	1,00	
	DIVERSOS	B1 - BANCADA DE GRANITO 3.00x6,00m + RODAMÃO H=10cm - 0,2UN	m2	4,00
B2 - BANCADA DE GRANITO 2.75x6,00m		m2	5,56	
B3 - BANCADA DE GRANITO 3.20x6,00m + RODAMÃO H=10cm		m2	2,58	
B4 - BANCADA DE GRANITO 1.50x6,20m + RODAMÃO H=10cm		m2	0,20	
B5 - BANCADA DE GRANITO 1.72x6,55m + RODAMÃO H=10cm		m2	1,18	
B6 - BANCADA DE GRANITO 2.25x6,40m		m2	0,90	
B7 - BANCADA DE GRANITO 0,90x6,40m		m2	0,32	
B8 - BANCADA DE GRANITO 2.80x6,40m - 05UN		m2	5,60	
B9 - BANCADA DE GRANITO 1.50x6,55m - 01UN		m2	0,83	
DISPENSER DE PAPEL		UN	5,00	
DISPENSER DE SABÃO		UN	5,00	
ESPELHO (0,8x1,0m)		m2	0,83	
PLACAS COM O NOME DOS AMBIENTES	UN	10,00		
PLACAS EM BRAILE	UN	03,00		



ESPECIFICAÇÕES:	


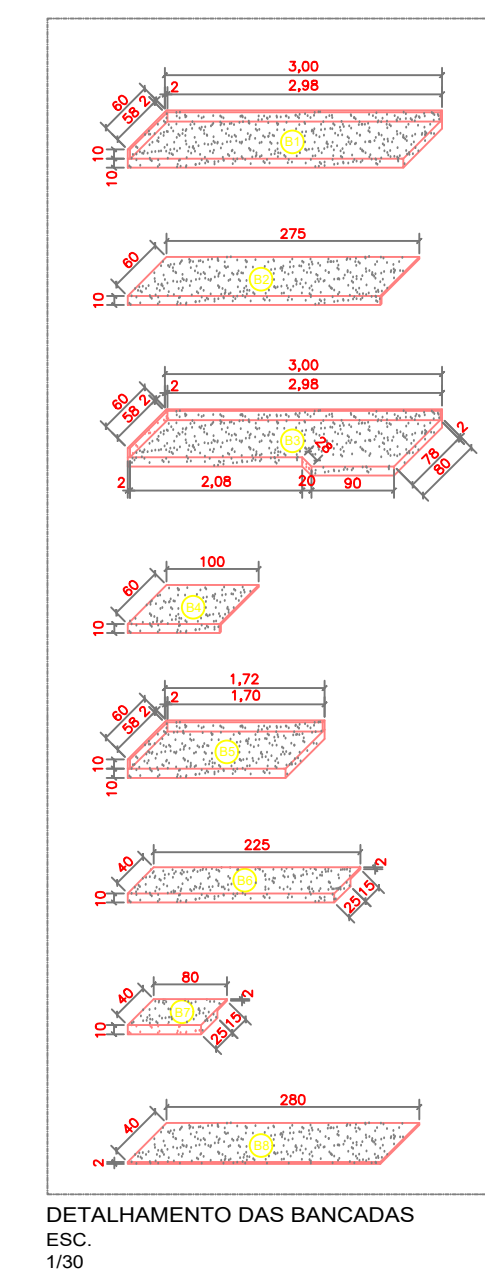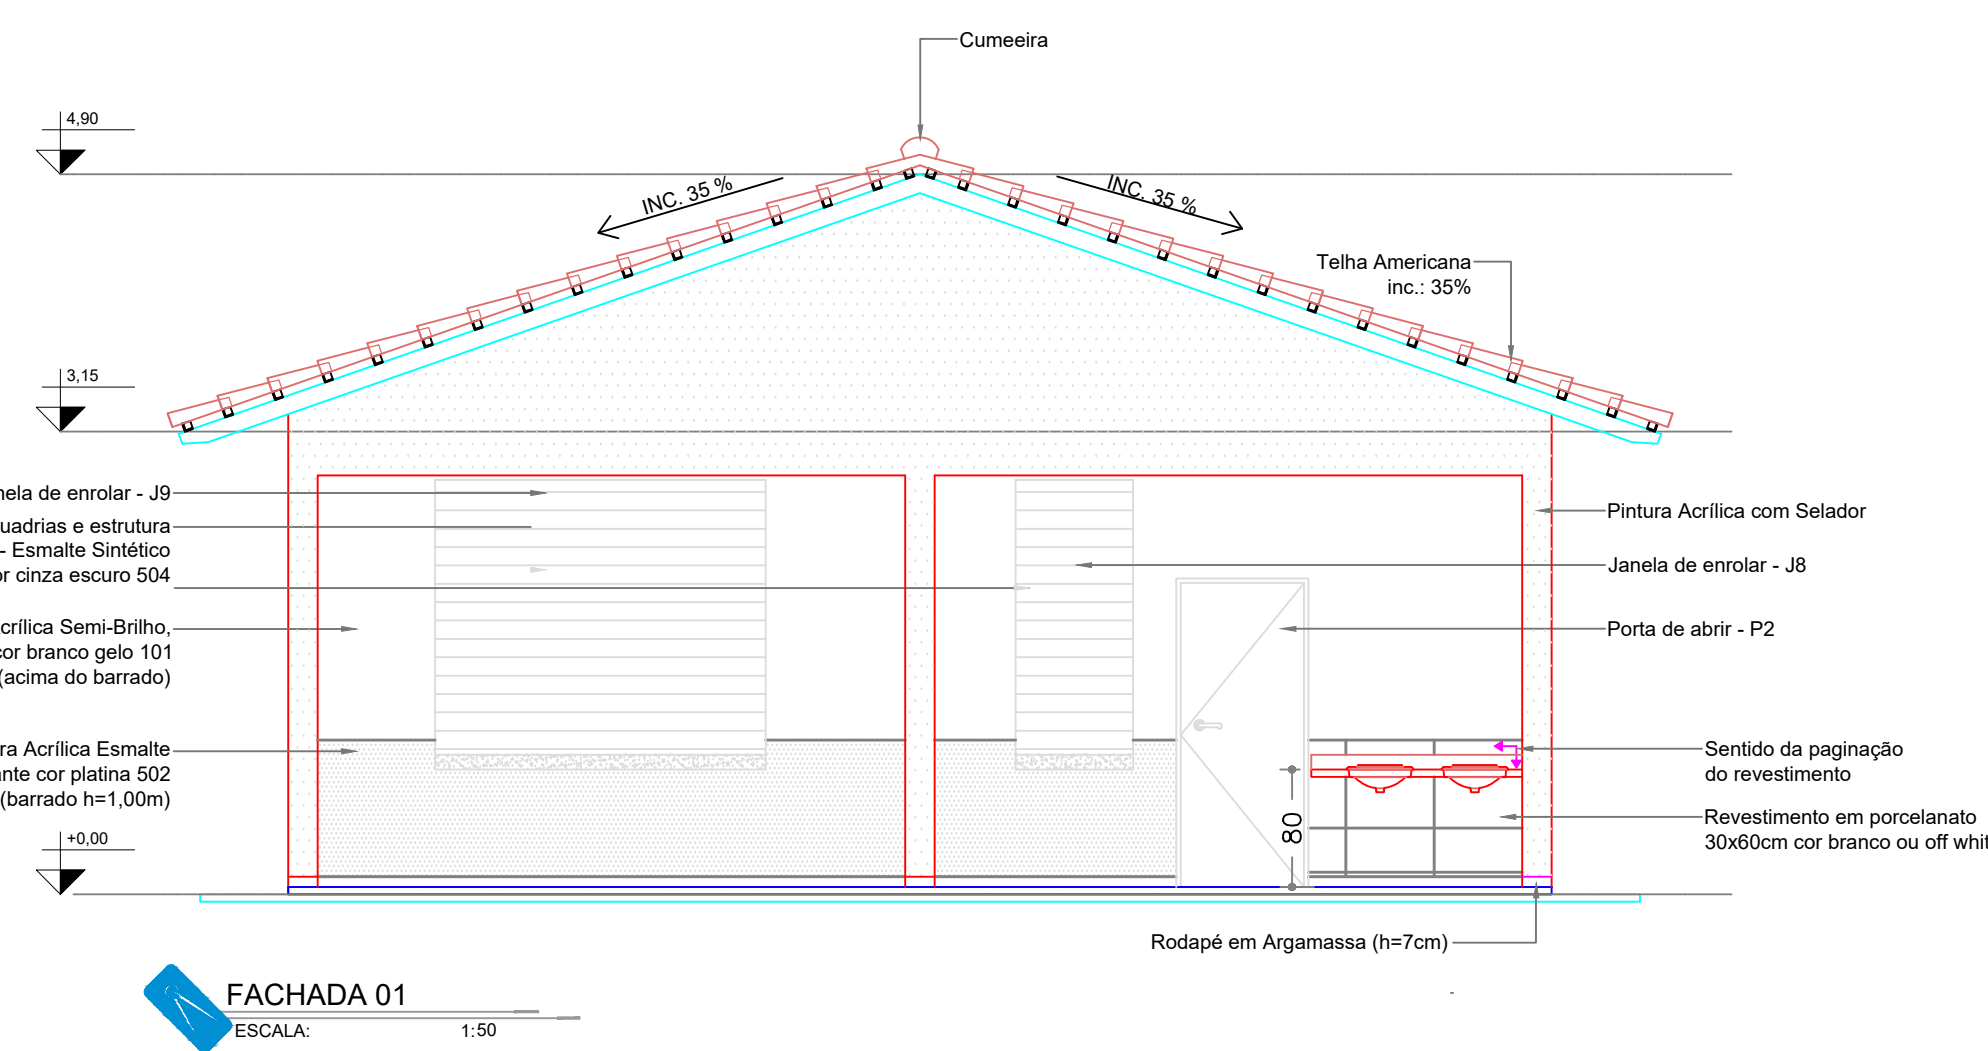[illegible]

GERÊNCIA DE PROJETOS E INFRAESTRUTURA
APROVADO ____/____/____

TÉCNICO RESPONSÁVEL PELA APROVAÇÃO

ESCOLA ESTADUAL VILA DOURADA

REFORMA E AMPLIAÇÃO

ENDEREÇO _____
Rua Tiradentes, s/n - Vila Dourada, Uruaçu - GO.

ÁREA DO TERRENO	ÁREA EXISTENTE	ÁREA DE REFORMA	ÁREA A CONSTRUIR DAS PASSARELAS	ÁREA TOTAL Á CONSTRUIR	ÁREA TOTAL
3.372,01m²	1.383,31m²	899,91m²	176,99m²	919,83m²	1.819,74m²

AUTOR: CARLOS ALBERTO DIAS JUNIOR | CREA-SP: 5062414910

RT DA OBRA:

PROPRIETÁRIO: SECRETARIA DE ESTADO DA EDUCAÇÃO CNPJ: 01.409.705.0001-20
PREPOSTO: SABRINA SILVA VIEIRA VALENTE CPF: 041.530.091-64

ARQUITETURA

TIPO DE PROJETO

DETALHAMENTO BLOCO PADRÃO GOINFRA - COZINHA COM REFEITÓRIO
QUADROS DE QUANTITATIVOS

ASSUNTO: _____

DATA: JULHO/2024 ESCALA: INDICADA REVISÃO: 000 Nº RRT/ART: _____

REV.	DATA	DESCRIÇÃO	VISTO

06/11

HA: