

QUANTITATIVO

QUANTITATIVO DE MATERIAL : SANITÁRIO REDUZIDO - MOD01			
DESCRIÇÃO DE SERVIÇOS	MATERIAL	UNIDADE	QUANTIDADE
SERVIÇOS EM TERRA	REGULARIZAÇÃO TERRENO	m2	33,21
	APILOAMENTO	m2	33,21
	ATERRO	M3	3,32
FUNDAÇÃO	VER PROJETO ESPECÍFICO	VER ORÇAMENTO	
ESTRUTURA	VER PROJETO ESPECÍFICO	VER ORÇAMENTO	
	VERGA E CONTRAVERGA	m3	0,13
ELÉTRICO	VER PROJETO ESPECÍFICO	VER ORÇAMENTO	
HIDRÁULICO	VER PROJETO ESPECÍFICO	VER ORÇAMENTO	
ALVENARIA	TUJOLO 8 Furos 1/2 VEZ	m2	101,08
	ENCUNHAMENTO	m	27,30
IMPERMEAB.	VER PROJETO ESTRUTURAL	VER ORÇAMENTO	
ESTRUTURA METÁLICA	VER PROJETO ESPECÍFICO	VER ORÇAMENTO	
	ESTRUTURA METÁLICA	KG	KG
COBERTURA	TELHA CERÂMICA TIPO PLAN	m2	48,51
	CUMEIRA	m	7,35
	EMBOCAMENTO FRONTAL	m	14,70
	EMBOCAMENTO LATERAL	m	13,20
ESQUADRIAS METÁLICAS	P1 (80X180 - 4 UNID) - PADRÃO AGETOP PF10	m2	4,32
	P2 (80X210 - 2 UNID) - PADRÃO AGETOP PF01	m2	3,36
	P3 (80X210 - 1 UNID) - PADRÃO AGETOP PF01	m2	1,89
JANELAS	J1 (60x60cm - 1 UNID) - PADRÃO AGETOP J4	m2	0,36
	J2 (150x60cm - 2 UNID) - PADRÃO AGETOP J3	m2	1,80
		m2	2,16
VIDROS	VIDRO MINIBOREAL 4MM	m2	187,63
	CHAPISCO	m2	108,63
	EMBOÇO	m2	108,63
REVESTIMENTO PAREDES	REBOCO	m2	79,00
	REVESTIMENTO CERÂMICO	m2	108,63
LAJE			
FORRO	FORRO DE GESSO ACARTONADO COM ESTRUTURA	m2	19,88
	TABICA 5cm	m	33,90
	LASTRO DE CONCRETO IMPERMEABILIZADO	m2	29,09
REVESTIMENTO PISO	IMPERMEABILIZAÇÃO PISO ÁREAS MOLHADAS (H=100cm)	m2	19,88
	IMPERMEABILIZAÇÃO PAREDES ÁREAS MOLHADAS (H=100cm)	m2	41,80
	RODAPE DE GRANITINA - 7 cm	m	29,09
	RASPAGEM E APLICAÇÃO DE RESINA (2 DEMÃO)	m2	5,12
	CALÇADA DE PROTEÇÃO	m2	29,43
	BARRAS DE APOIO DE 80 CM EM AÇO INOX	UNID	12,55
FERRAGENS	BARRAS DE APOIO DE 40 CM EM AÇO INOX	UNID	03
PINTURA	EMASSAMENTO PAREDES	m2	25,73
	EMASSAMENTO FORRO DE GESSO	m2	19,88
	PINTURA ACRILICA - EXTERNA C/ SELADOR	m2	53,27
LOUÇAS E METAIS	PINTURA ESMALTE (BARRADO) - INTERNA	m2	5,47
	PINTURA ACRILICA (ACIMA BARRADO) - INTERNA	m2	20,26
	PINTURA PVA - FORRO DE GESSO	m2	19,88
	PINTURA ESQUADRIAS C/ FUNDO ANTICORROSIVO	m2	33,03
	PINTURA ESTRUTURA METÁLICA C/ FUNDO ANTICORROSIVO	m2	48,51
DIVERSOS	BACIA SANITÁRIA	UNID	05
	CUBA EMBUTIR	UNID	04
	LAVATÓRIO DE CANTO SICOLINA	UNID	01
	VÁLVULA DE DESCARGA ACESSÍVEL	UNID	01
	TORNEIRA DE PRESSÃO	UNID	04
	TORNEIRA DE ALAVANCA ACESSÍVEL - BANHEIRO PCD	UNID	01
	VÁLVULA DESCARGA ANTI-VANDALISMO	UNID	04
	BANCADA DE GRANITO 180X50 + RODAMÃO E MOLDURA 10CM	m2	2,44
	ESPELHO (180X60CM)	UNID	01
	ESPELHO (180X90CM)	UNID	02
	DISPENSER PAPEL MÃO	UNID	03
	DISPENSER SABONETE	UNID	05
	DISPENSER PAPEL HIGIÊNICO	UNID	05
	AVISADOR SONORO TIPO SIRENE	UNID	02

LEGENDA ACABAMENTOS

PISO:	
G	- GRANITINA
CD	- CONCRETO DESEMPENADO
FORRO	
L	- LAJE
S	- FORRO DE GESSO TABICADO, PINTURA LÁTEX PVA COR BRANCO NEVE
PAREDE	
CT	- REVESTIMENTO : PORCELANATO RETIFICADO ACETINADO 30X60CM LISO, COR BRANCO OU OFF WHITE, ALTURA - ATÉ A TETO
RP	- REBOCO E PINTURA CONFORME ESPECIFICAÇÃO
BANCADA	
B1	- BANCADA EM GRANITO BRANCO SIENA, COM RODAMÃO, H=10CM E MOLDURA - H=10CM.

QUADRO DE ABERTURAS

PORTAS	DIMENSÕES (cm)	MATERIAL	REFERÊNCIA
P1	60 X 180	ALUMÍNIO	TIPO PF-10 CADERNO DE DETALHES AGETOP
P2	80 X 210	METÁLICA	TIPO PF-1 CADERNO DE DETALHES AGETOP
P3	90 X 210	METÁLICA	TIPO PF-1 CADERNO DE DETALHES AGETOP
JANELAS	DIMENSÕES (cm)	MATERIAL	REFERÊNCIA
J1	60 X 60	METÁLICA	TIPO J4 CADERNO DE DETALHES AGETOP
J2	150 X 60	METÁLICA	TIPO J3 CADERNO DE DETALHES AGETOP

Obs.:

- Os níveis representados neste desenho, refere-se apenas a esta planta individualmente.

OBS.: TODAS AS MEDIDAS ESTÃO REPRESENTADAS EM CM.

OBSERVAÇÕES:

- Onde não tiver especificação de acabamento, seguir projeto específico.
- Favor conferir medidas no local.
- Qualquer dúvida consultar o autor do projeto ou a Gerência de Projetos e Infraestrutura.



GERÊNCIA DE PROJETOS E INFRAESTRUTURA
APROVADO

TÉCNICO RESPONSÁVEL PELA APROVAÇÃO

ESCOLA ESTADUAL VILA DOURADA

REFORMA E AMPLIAÇÃO

ENDEREÇO
Rua Tiradentes, s/n - Vila Dourada, Uruaçu - GO.

ÁREA DO TERRENO	ÁREA EXISTENTE	ÁREA DE REFORMA	ÁREA A CONSTRUIR DAS PASSARELAS	ÁREA TOTAL A CONSTRUIR	ÁREA TOTAL
3.372,01m²	1.383,31m²	899,91m²	176,99m²	919,83m²	1.819,74m²

AUTOR: CARLOS ALBERTO DIAS JUNIOR | CREA-SP: 5062414910

RT DA OBRA:

PROPRIETÁRIO: SECRETARIA DE ESTADO DA EDUCAÇÃO CNPJ: 01.409.705.0001-20
PREPOSTO: SABRINA SILVA VIEIRA VALENTE CPF: 041.530.091-64

ARQUITETURA

TIPO DE PROJETO

DETALHAMENTO BLOCO PADRÃO GOINFRA - VESTIÁRIO REDUZIDO
QUADROS DE QUANTITATIVOS








ASSUNTO:

DATA: JULHO/2024 ESCALA: INDICADA REVISÃO: 000 Nº RRT/ART:

REV.	DATA	DESCRIÇÃO	VISTO

07/11

FOLHA:

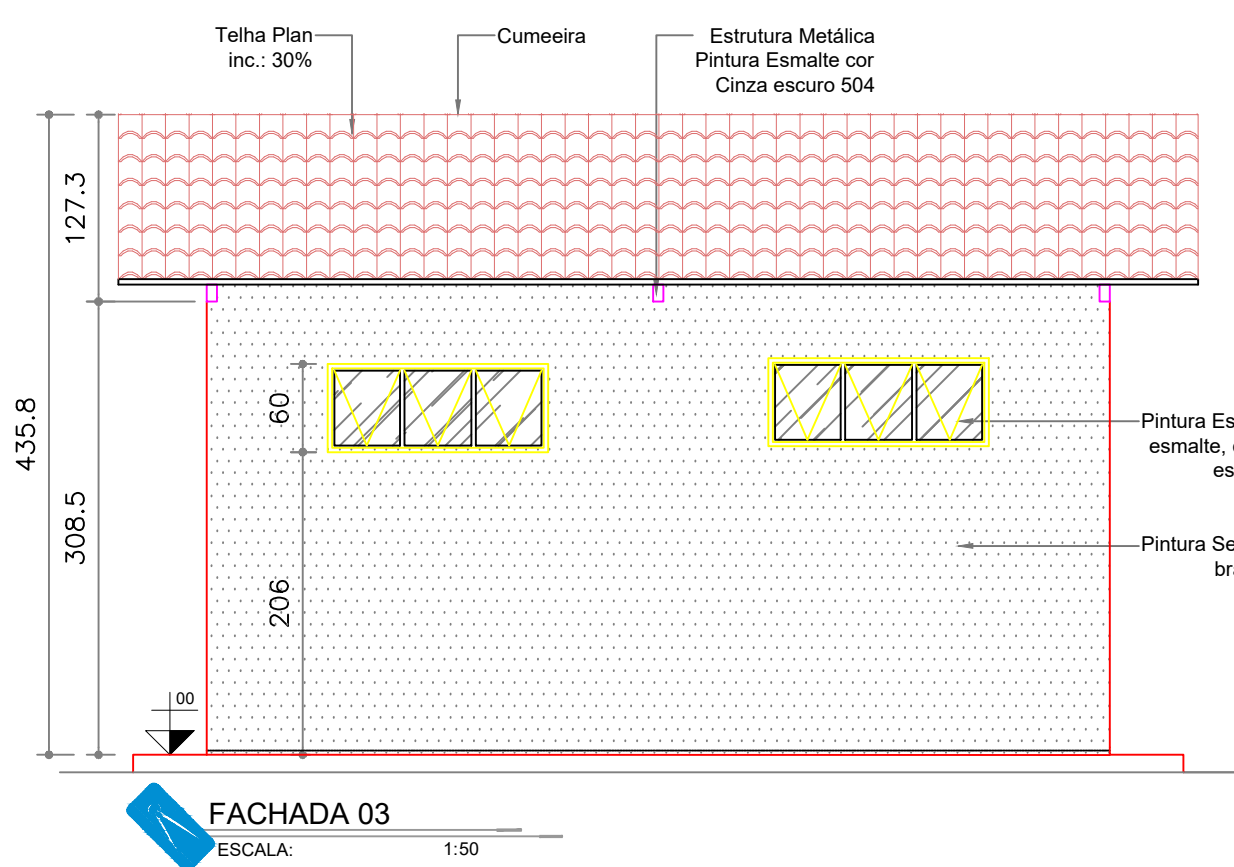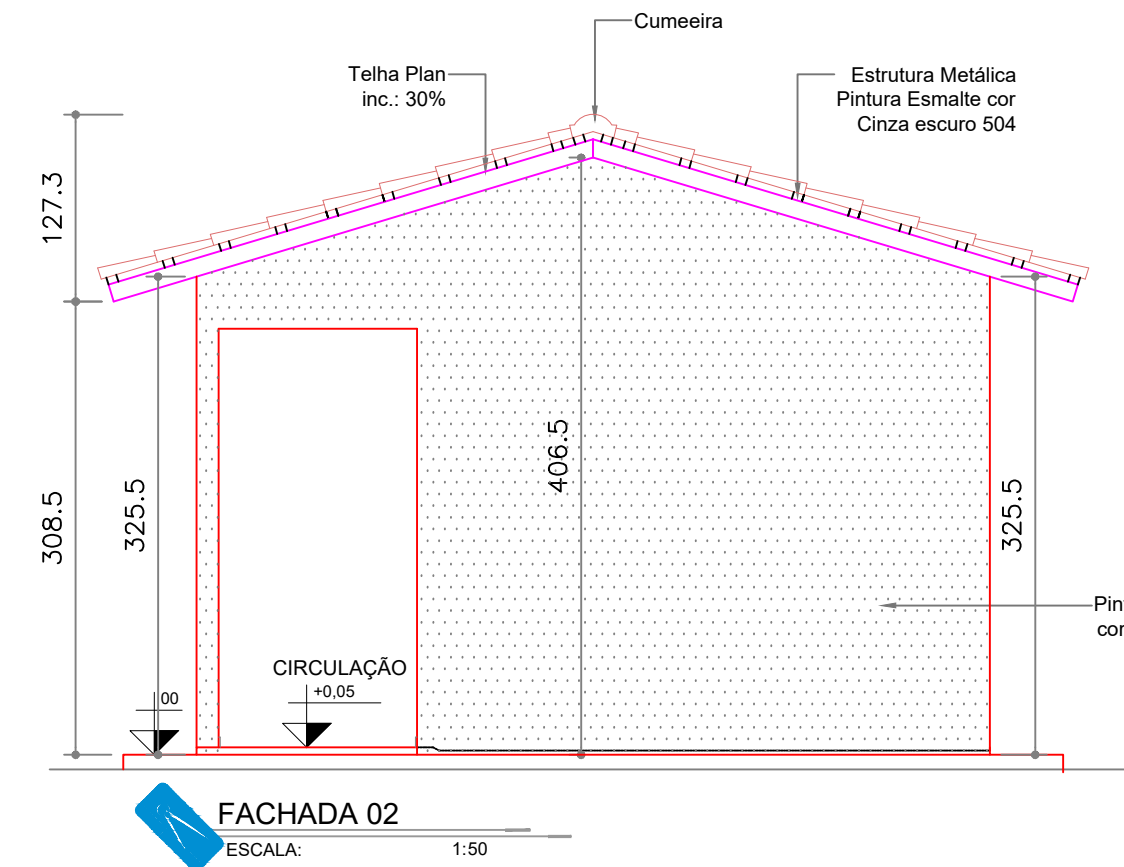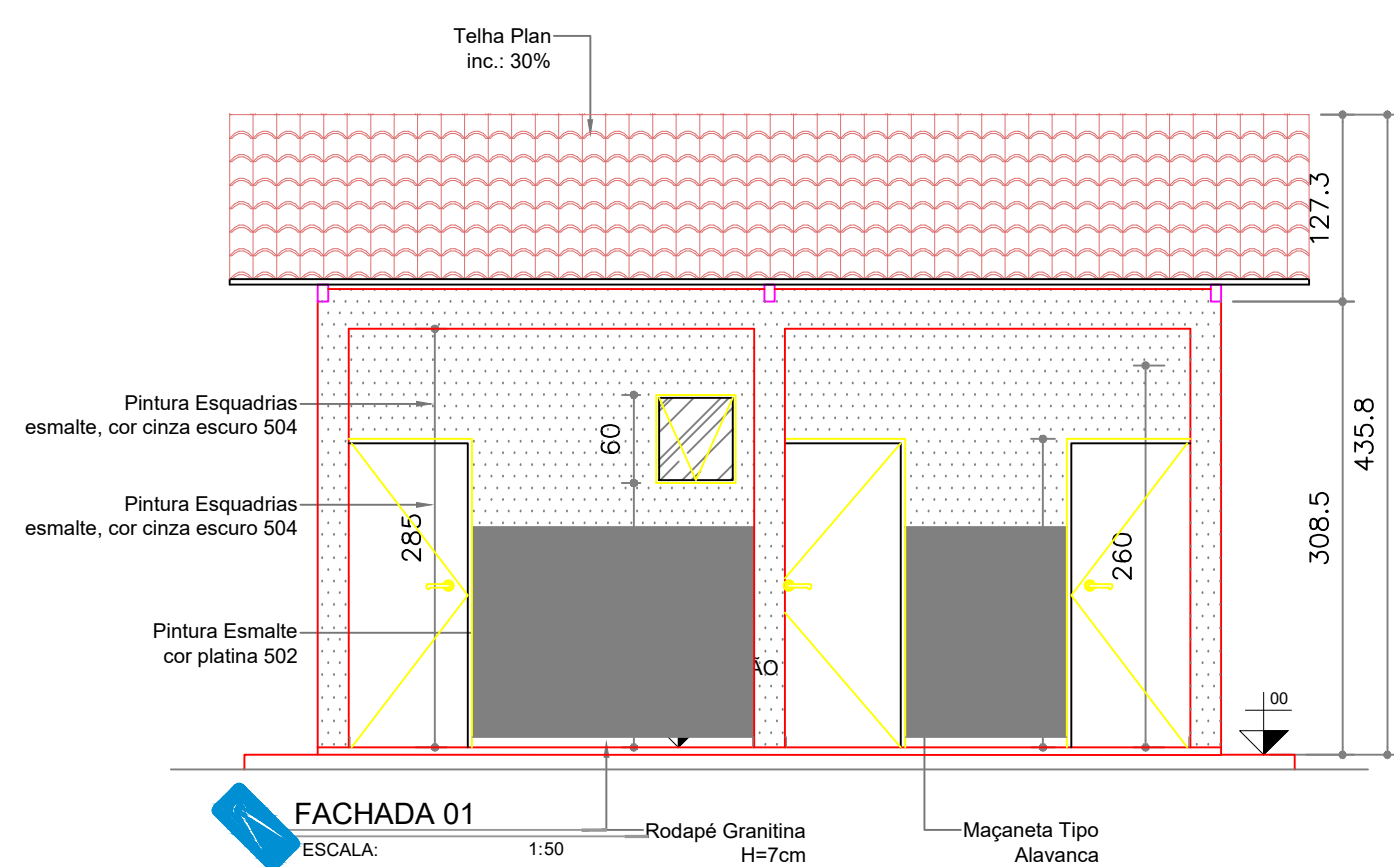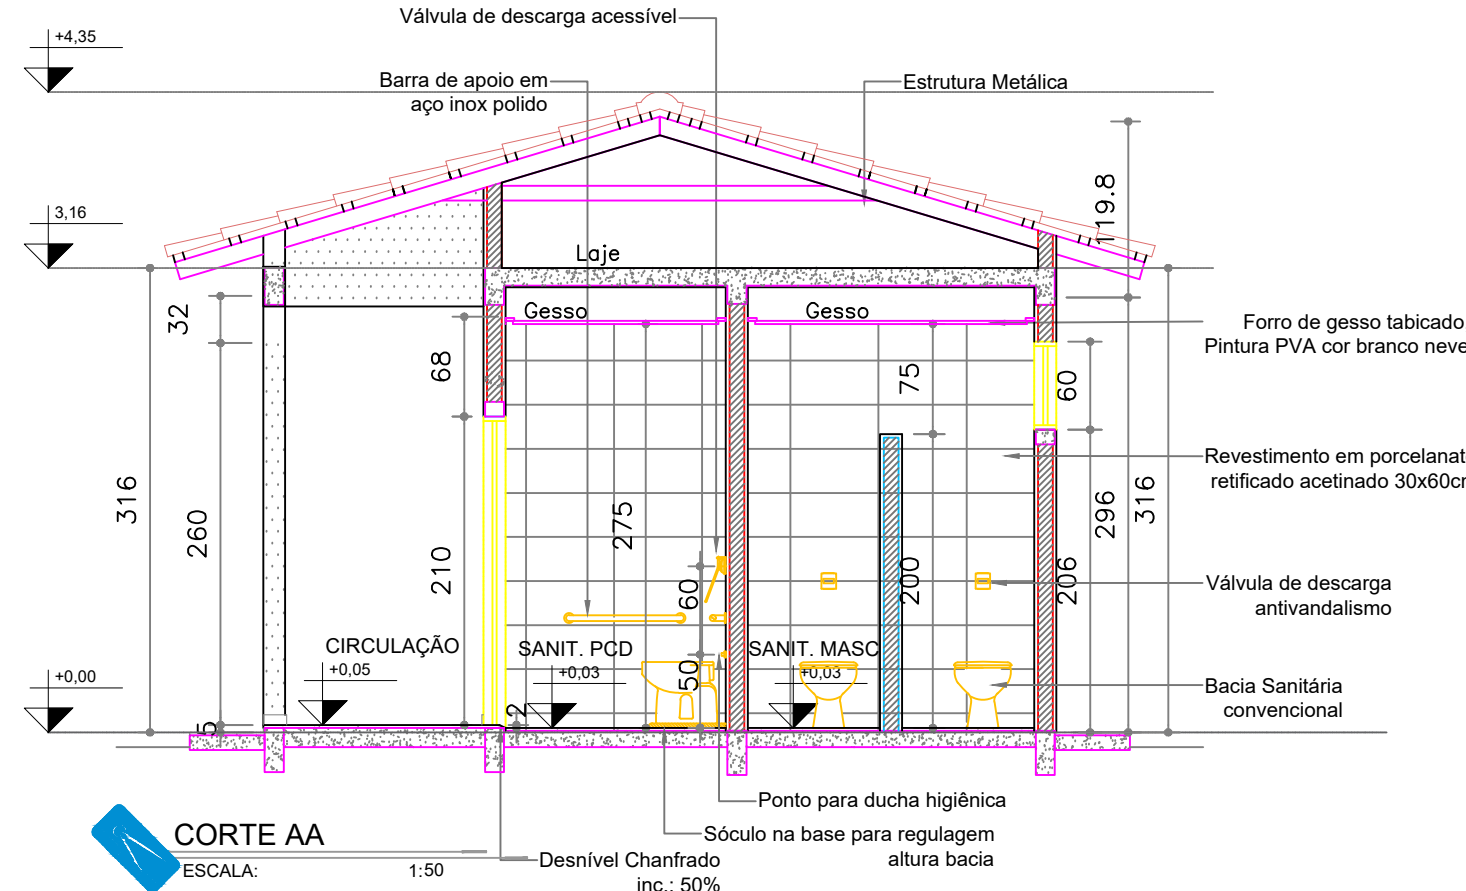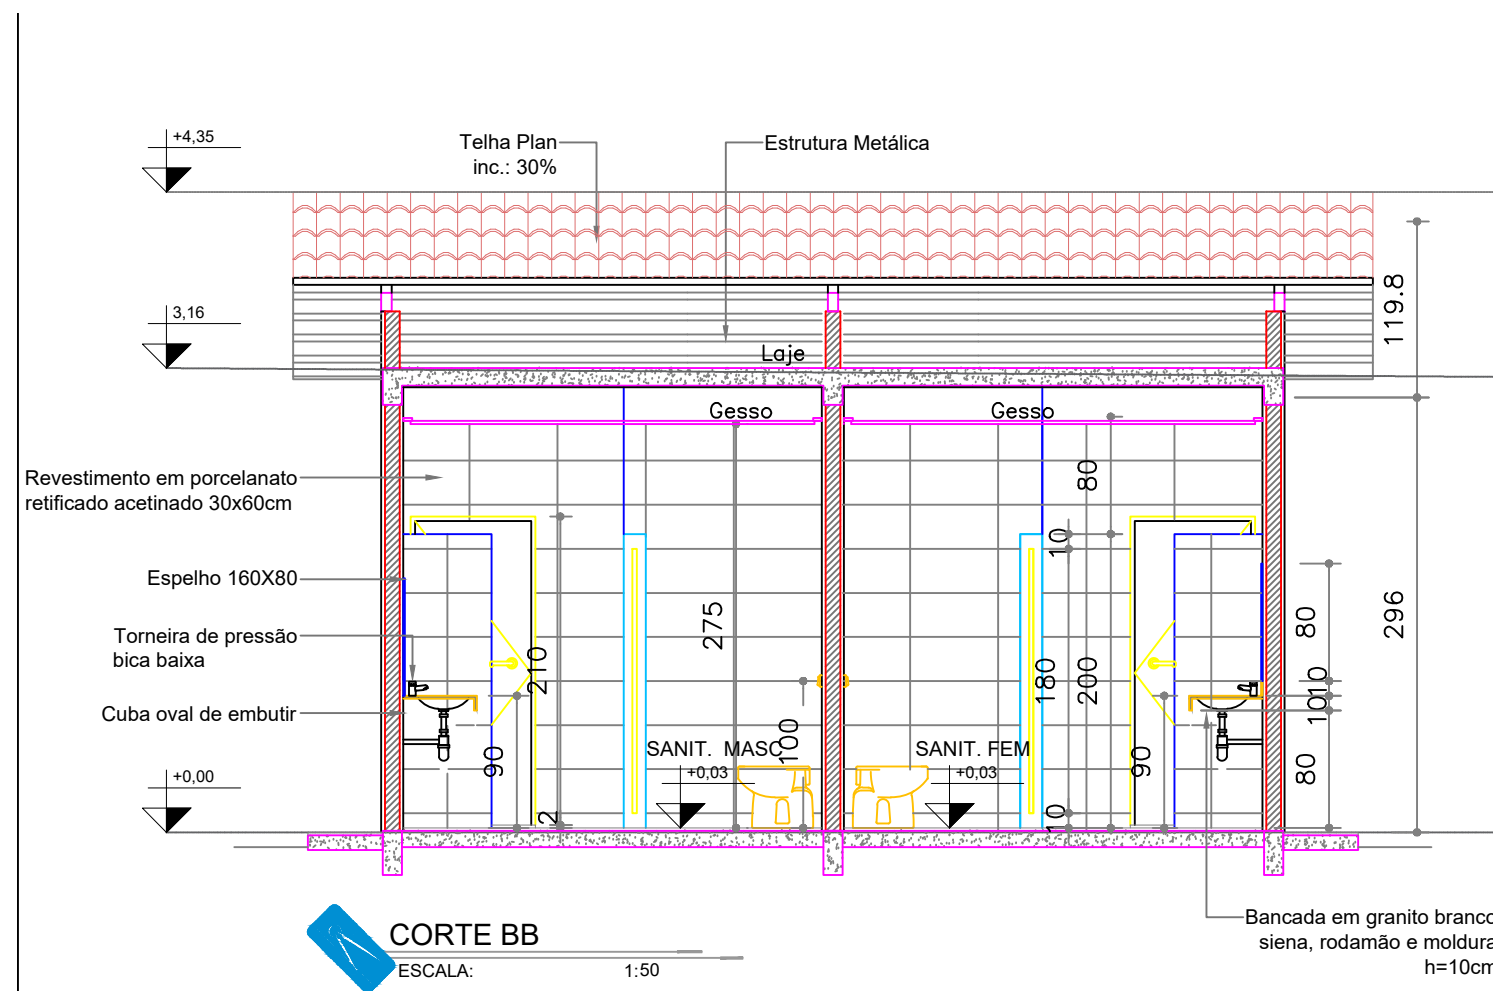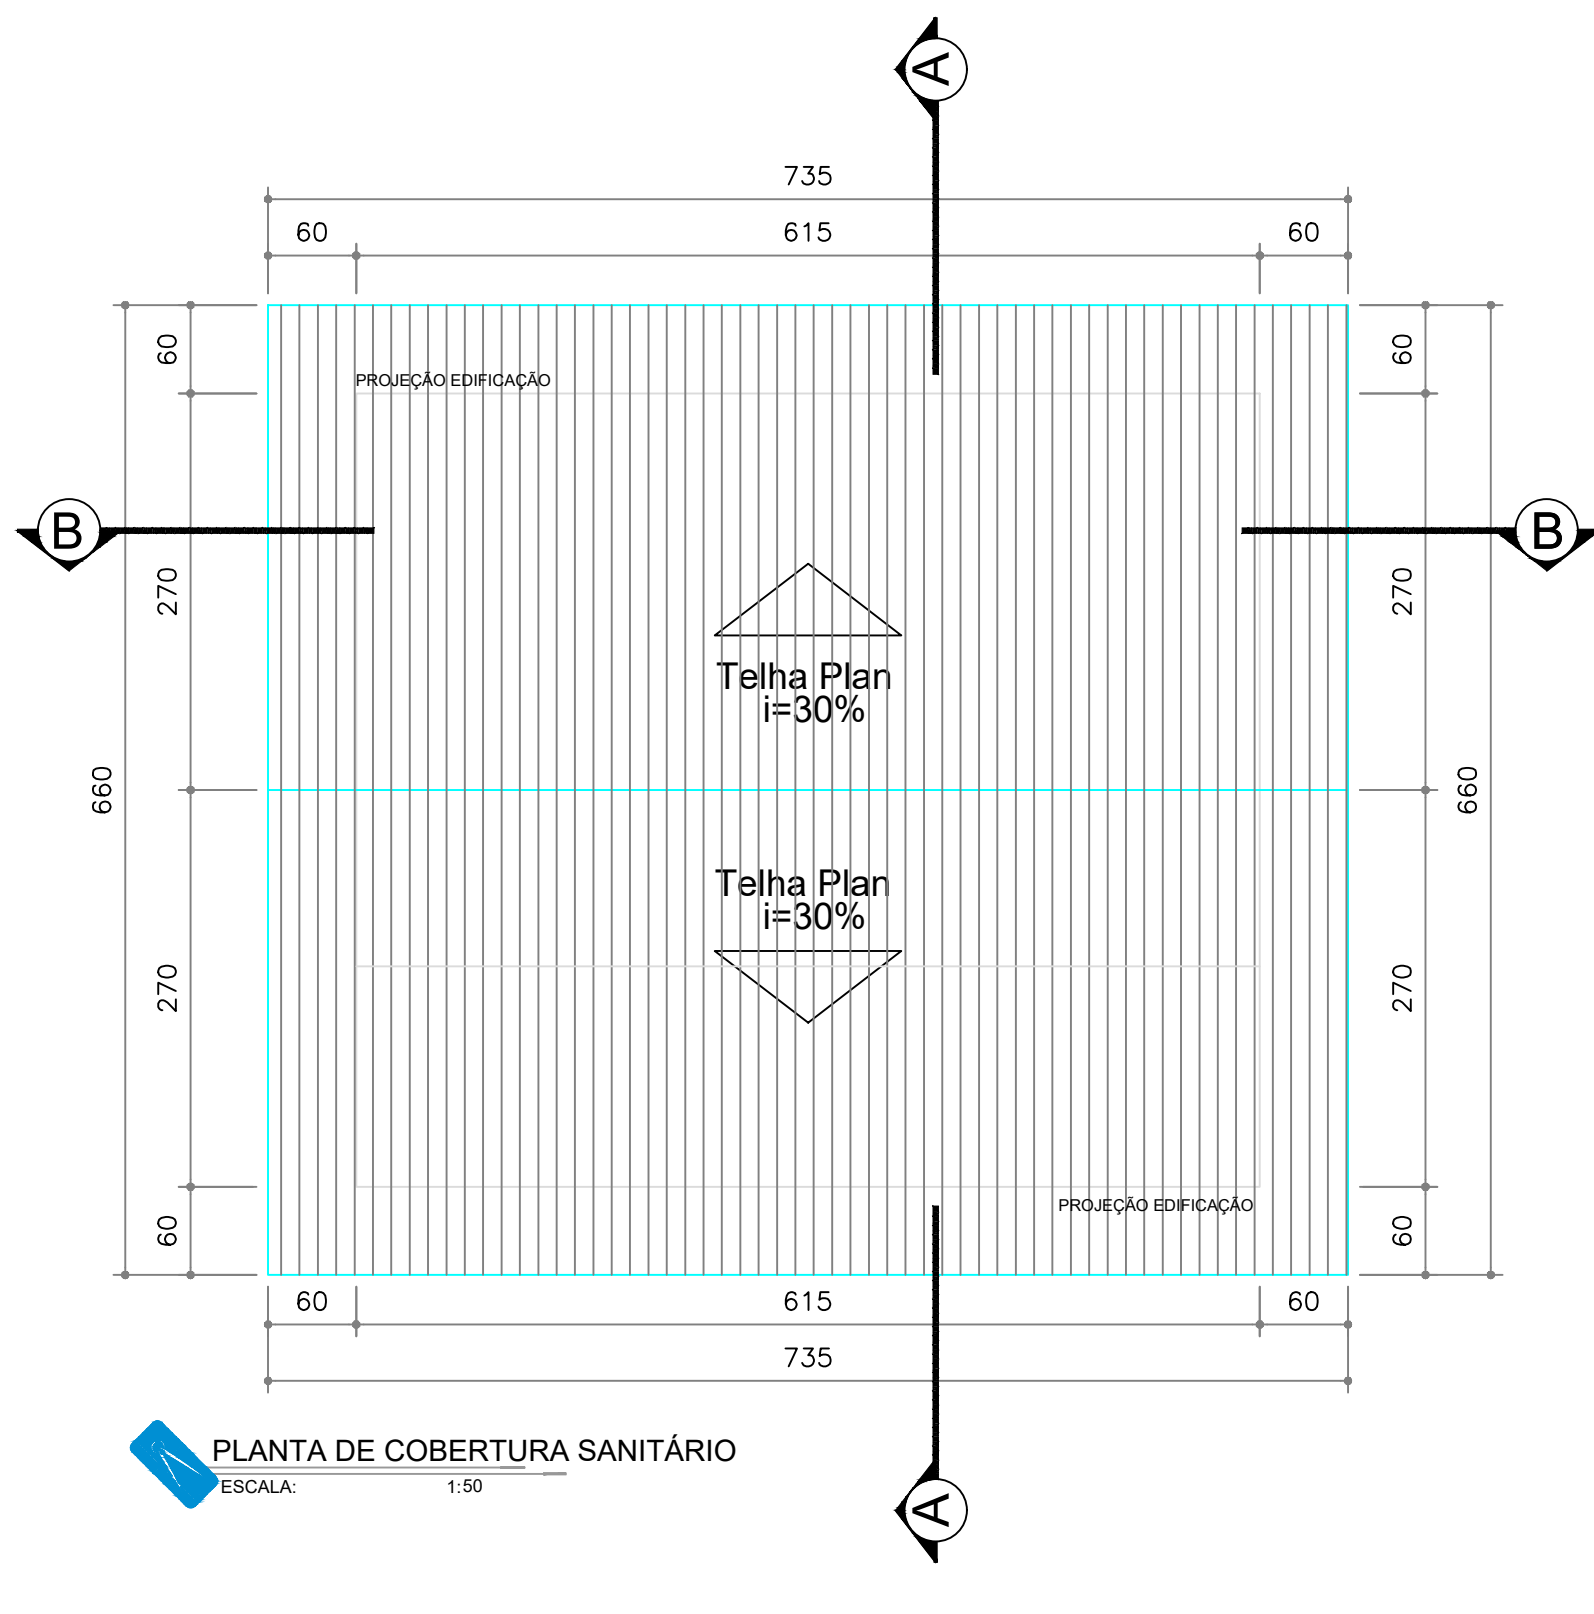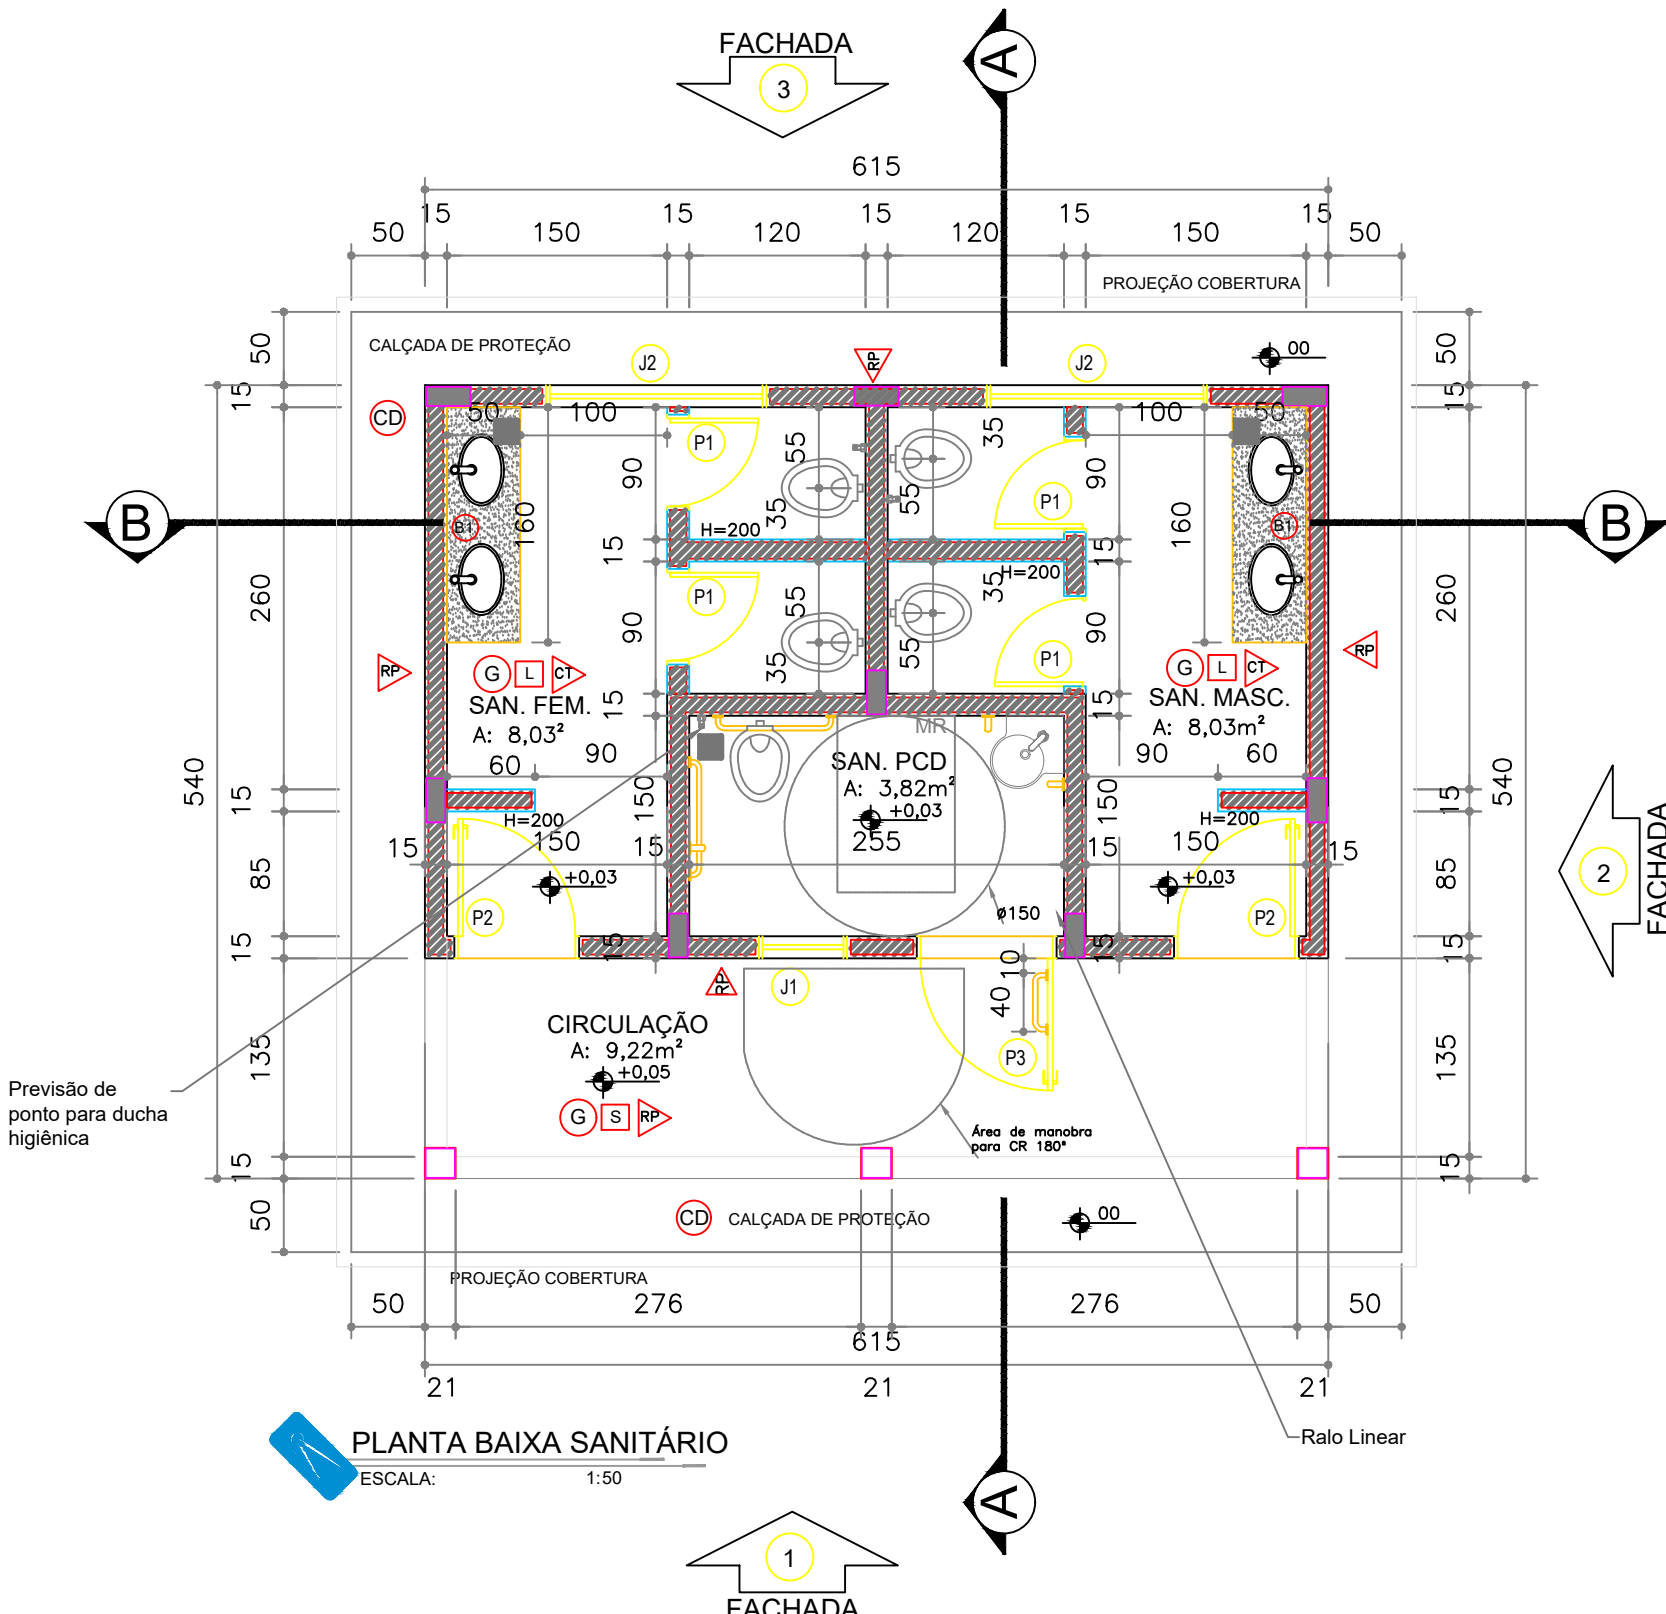

Projeto Arquitetônico: BLOCO PADRÃO REDUZIDO SANIT. REDUZIDO
*Este projeto, além de ser aprovado, representa o projeto de
execução, sendo o responsável por garantir a execução do projeto

