



TERRENO NATURAL - PLANIALTIMÉTRICO  
ESCALA: 1:200

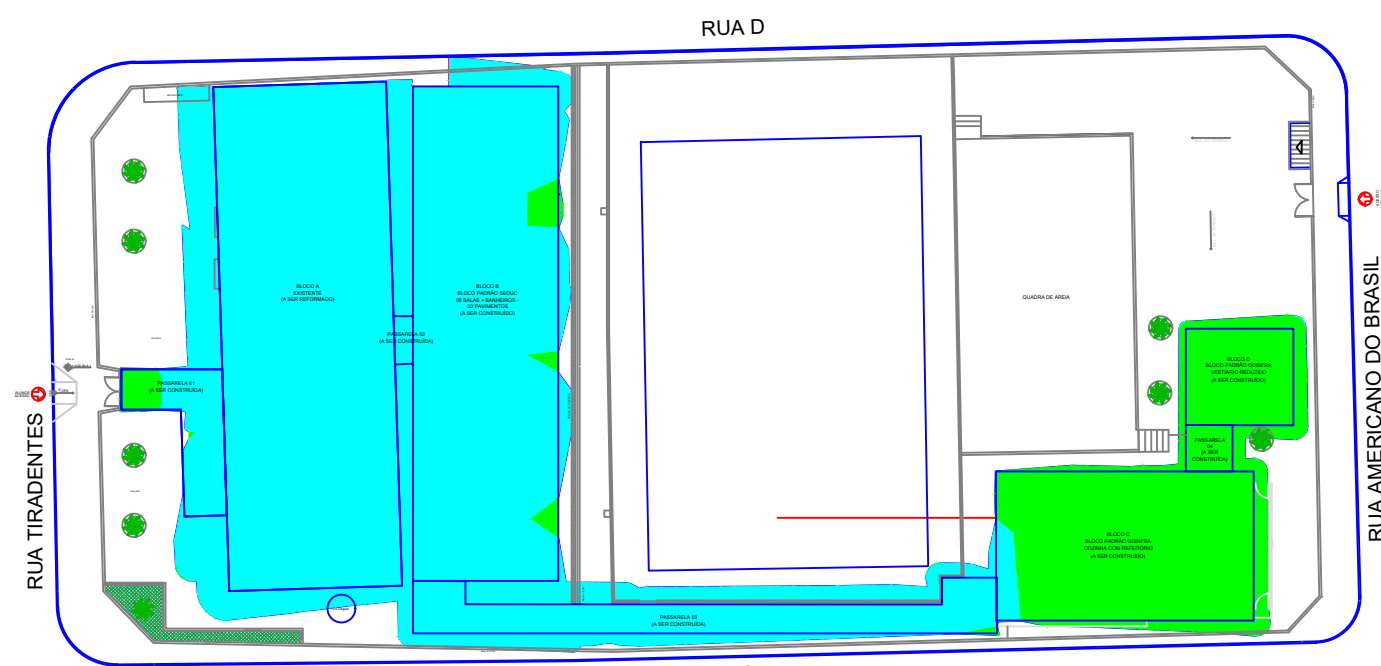

LEGENDA  
CORTE  
ATERRO

MANCHA DE CORTE E ATERRO  
ESCALA: 1:500

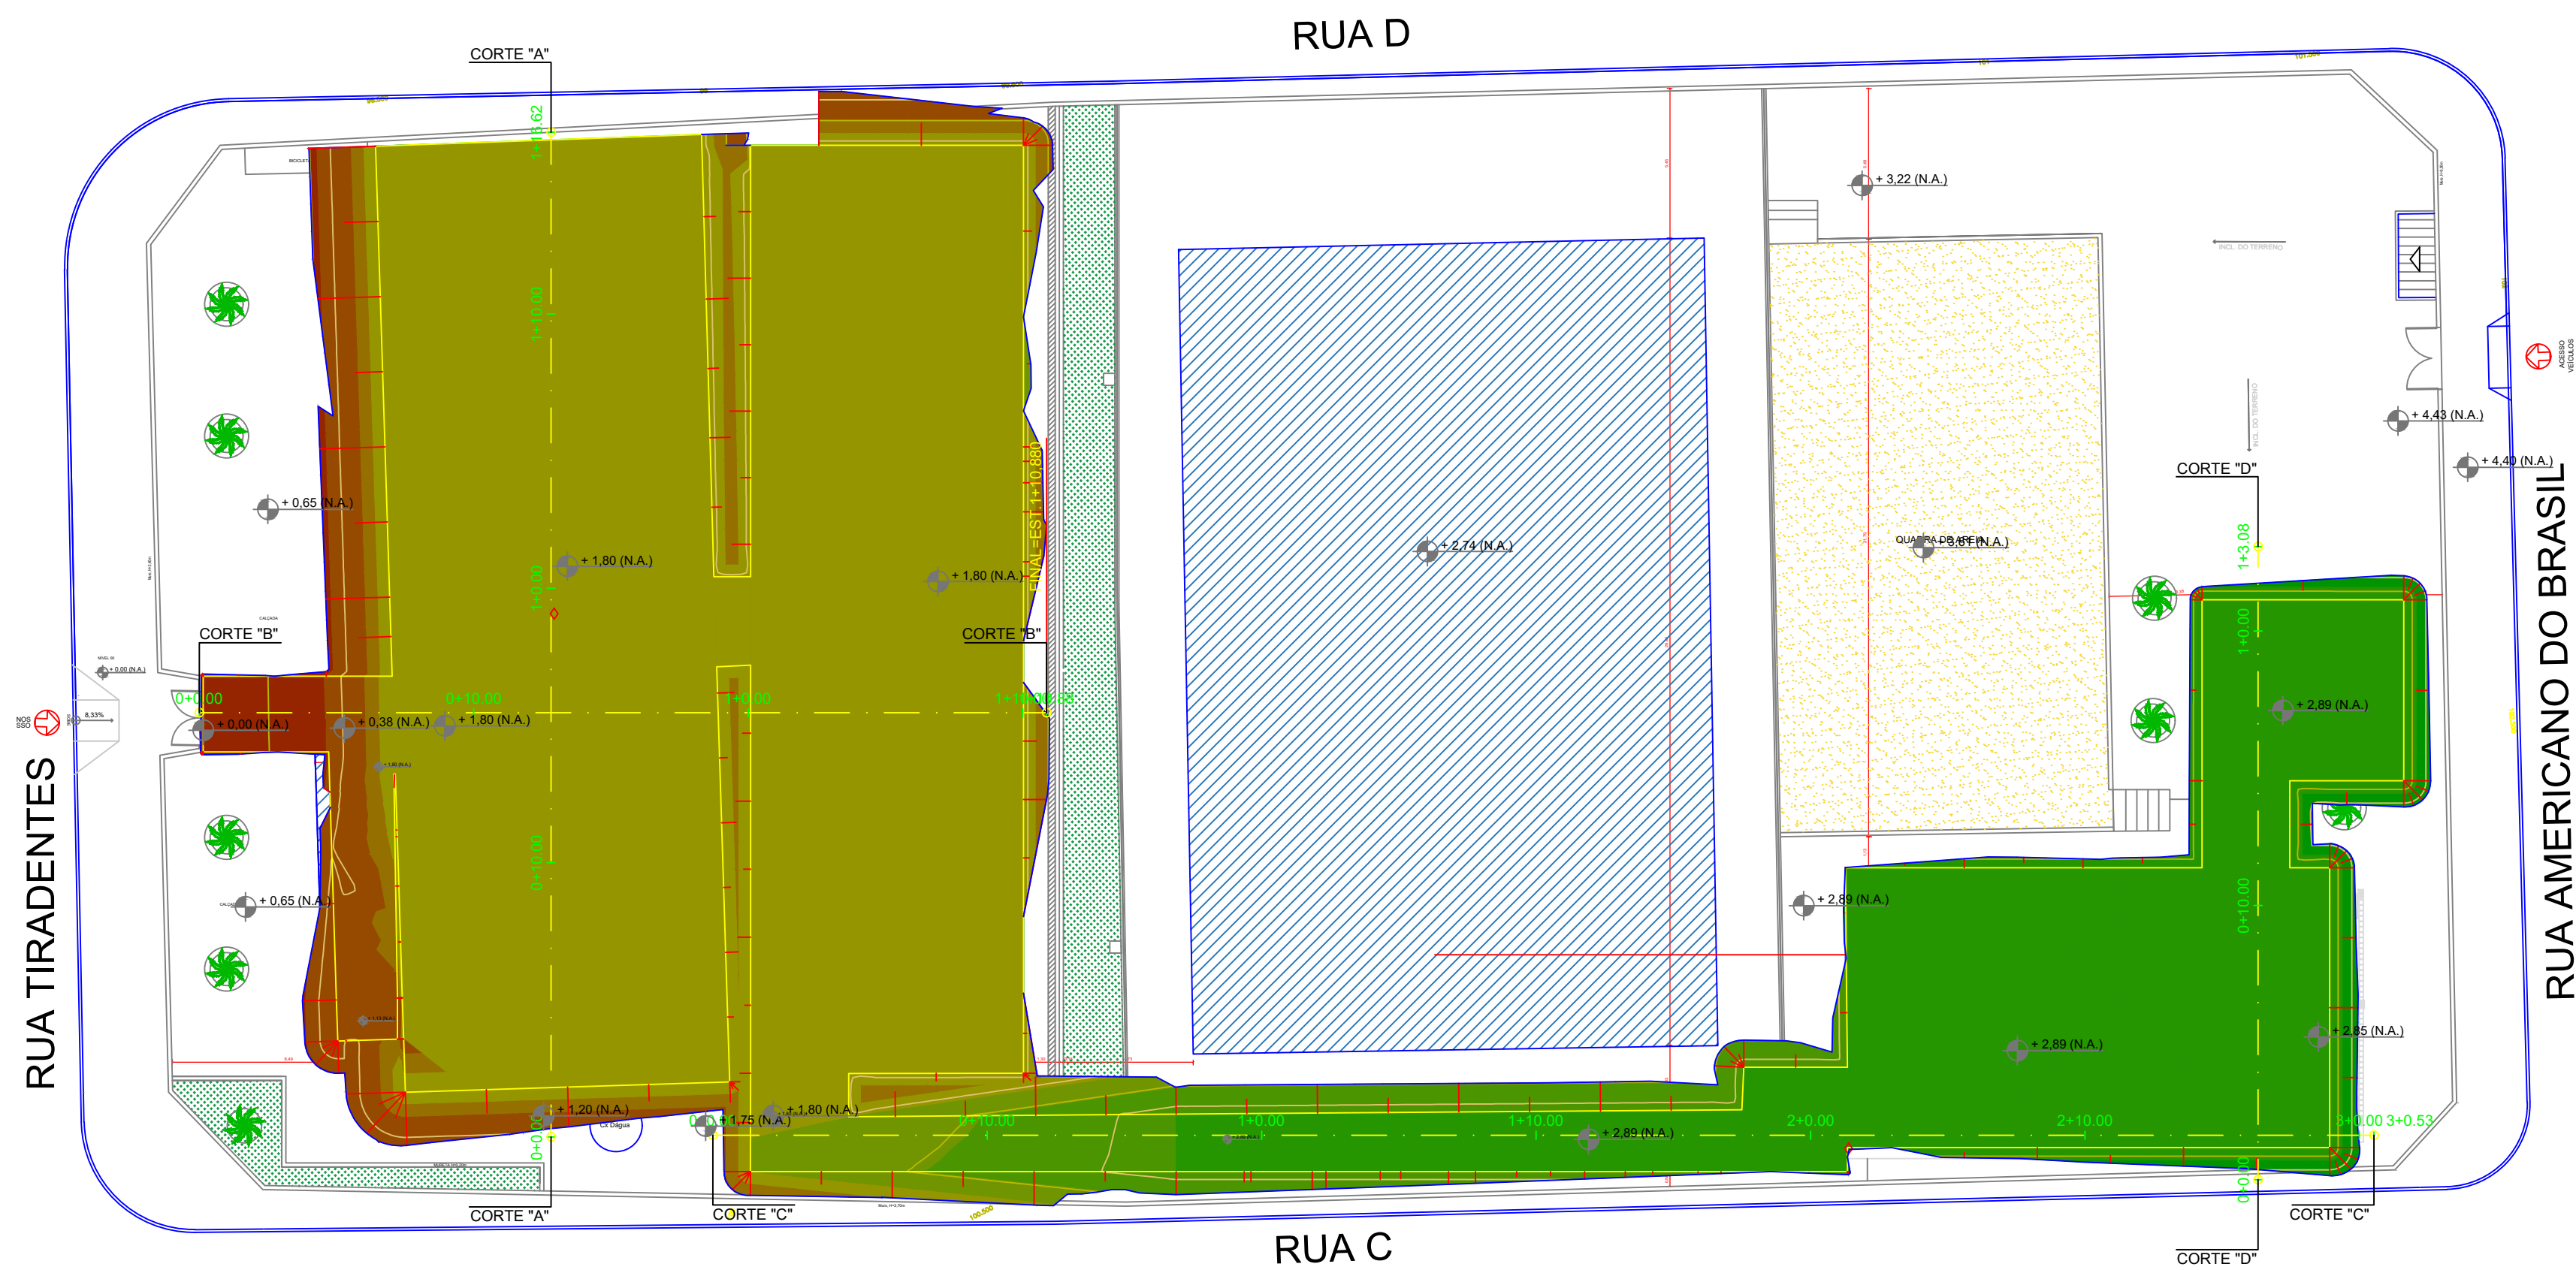

PLATÔ DE TERRAPLENAGEM  
ESCALA: 1:200



GERÊNCIA DE PROJETOS E INFRAESTRUTURA  
APROVADO  
TÉCNICO RESPONSÁVEL PELA APROVAÇÃO

## ESCOLA ESTADUAL VILA DOURADA

### REFORMA E AMPLIAÇÃO

ENDEREÇO  
Rua Tiradentes, s/n - Vila Dourada, Uruaçu - GO

ÁREA DO TERRENO	ÁREA EXISTENTE	ÁREA DE REFORMA	ÁREA DA COBERTURA	ÁREA TOTAL À CONSTRUIR	ÁREA TOTAL
					VIDE ARQ 1

AUTOR: CARLOS ALBERTO DIAS JUNIOR | CREA-SP: 5062414810

RT DA OBRA:

PROPRIETÁRIO: SECRETARIA DE ESTADO DA EDUCAÇÃO - CNPJ: 01.409.705/0001-20  
PREPOSTO: SABRINA SILVA VIEIRA VALENTE - CPF: 041.530.091-64

## TERRAPLENAGEM

TIPO DE PROJETO  
TERRENO NATURAL - PLANIALTIMÉTRICO, PLATÔ DE TERRAPLENAGEM, MANCHA DE CORTE E ATERRO.

ASSUNTO:

DATA: JULHO/2024	ESCALA: INDICADA	REVISÃO: 000	Nº RRT/ART:
---------------------	---------------------	-----------------	-------------

REV.	DATA	DESCRIÇÃO	VISTO

01/02

FOLHA: