


QUADRO DE ÁREAS	
CONSTRUÇÃO	
DESCRIÇÃO	ÁREA(m²)
BLOCO B - PÁTIO COBERTO	201,76m²
BLOCO D - PASSARELA COBERTA	90,58m²
BLOCO G - PASSARELA COBERTA	40,62m²
SUBTOTAL	332,96m²
REFORMA	
REFORMA BLOCO A - QUADRA POLIESPORTIVA	965,00m²
REFORMA BLOCO C - SALAS DE AULA	297,31m²
REFORMA BLOCO E - VESTIÁRIO	54,48m²
REFORMA BLOCO BLOCO F - PASSARELA	34,96m²
REFORMA BLOCO BLOCO H - SALAS DE AULA	373,87m²
REFORMA BLOCO BLOCO I - PASSARELA	14,29m²
REFORMA BLOCO BLOCO J - PÁTIO COBERTO COM COZINHA	310,92m²
REFORMA BLOCO BLOCO K - PASSARELA	14,59m²
REFORMA BLOCO BLOCO L - SALAS DE AULA	373,78m²
REFORMA BLOCO BLOCO M - PASSARELA	14,59m²
REFORMA BLOCO BLOCO N - PASSARELA	27,31m²
REFORMA BLOCO BLOCO O - PASSARELA	14,58m²
REFORMA BLOCO BLOCO P - LABORATÓRIOS	223,48m²
REFORMA BLOCO BLOCO Q - PASSARELA	14,82m²
REFORMA BLOCO BLOCO R - ADM	178,95m²
REFORMA BLOCO BLOCO S - PASSARELA	14,82m²
REFORMA BLOCO BLOCO T - MEDIATECA	266,73m²
REFORMA BLOCO BLOCO U - PASSARELA	18,53m²
SUBTOTAL	3.213,01m²
TOTAL FINAL	3.545,97m²

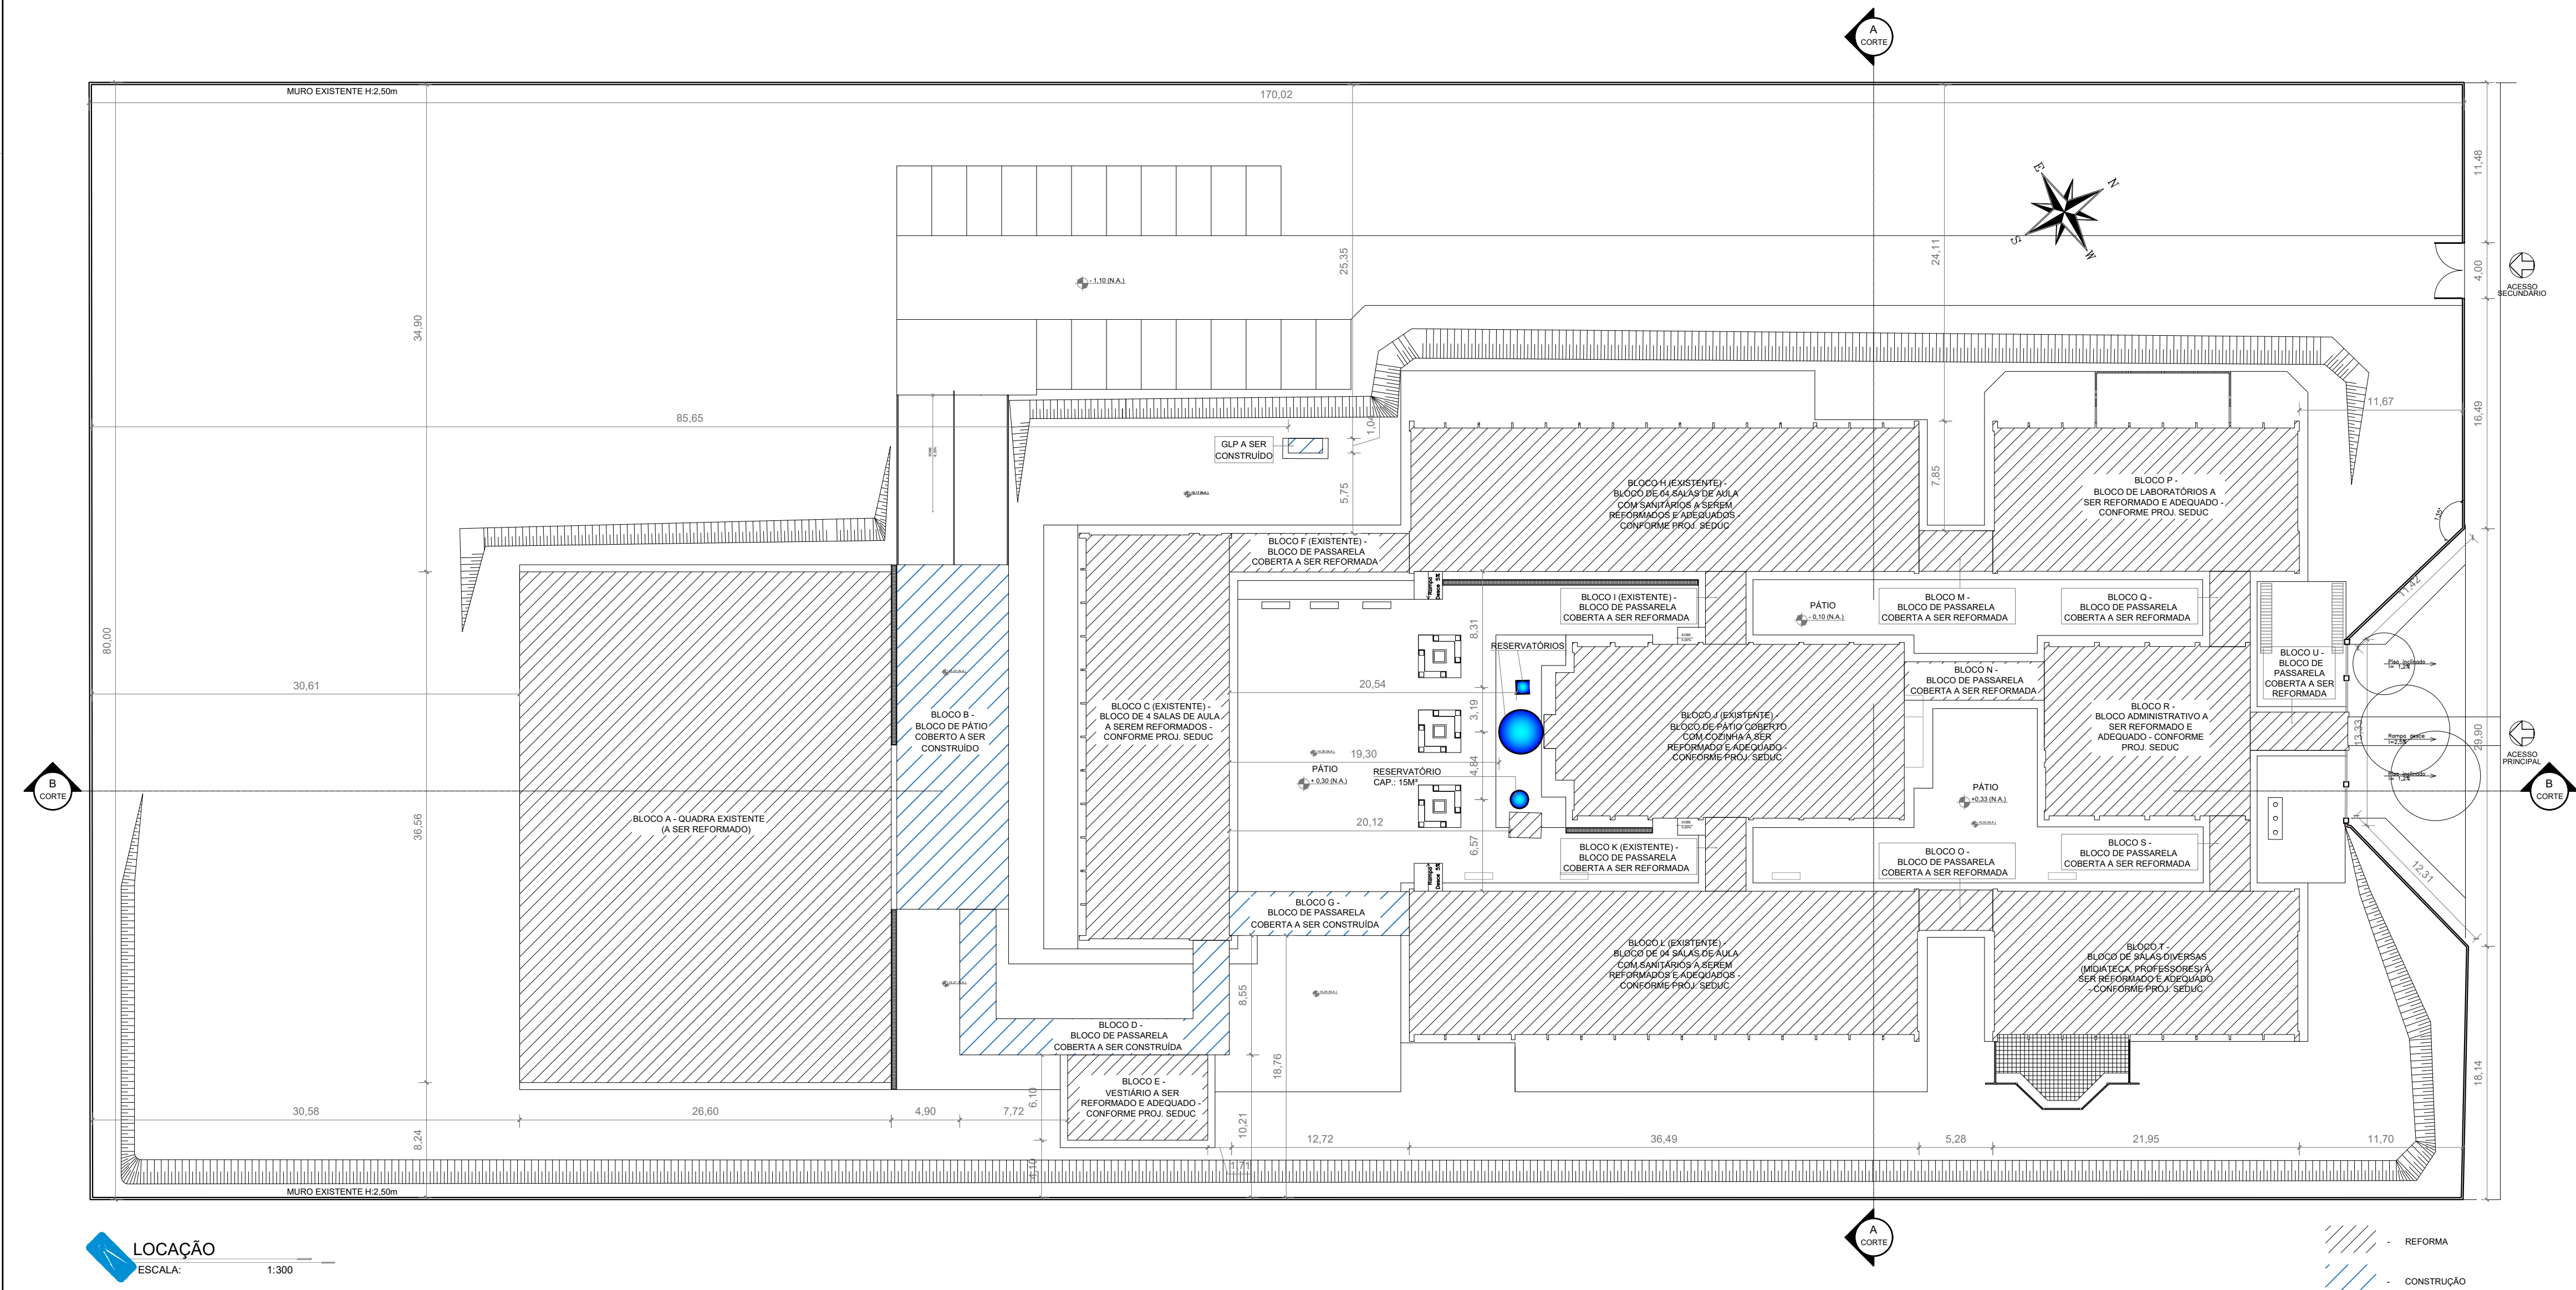



GERÊNCIA DE PROJETOS E INFRAESTRUTURA
APROVADO
TECNICO RESPONSÁVEL PELA APROVAÇÃO

CEPI DRº DIRCEU F. ARAUJO

AMPLIAÇÃO E REFORMA

ENDEREÇO
RUA 26 QD 22 S/N, SETOR AEROPORTO - PLANALTINA - GO

ÁREA DO TERRENO	ÁREA EXISTENTE	ÁREA DE REFORMA	ÁREA A CONSTRUIR DAS PASSARELAS	ÁREA TOTAL A CONSTRUIR	ÁREA TOTAL
13.601,60m²	3.213,01m²	3.213,01m²	131,20m²	332,96m²	3.545,97m²

AUTOR: SILAS PIRES DE OLIVEIRA FILHO | CAU: 00A1346253

RT DA OBRA:

PROPRIETÁRIO: SECRETARIA DE ESTADO DA EDUCAÇÃO CNPJ: 01.409.705.0001-20
PREPOSTO: SABRINA SILVA VIEIRA VALENTE CPF: 041.530.091-64

ARQUITETURA

TIPO DE PROJETO

SITUAÇÃO - Esc: SEM ESCALA
PLANTA DE LOCAÇÃO - Esc: 1/300
CROQUI DE ACESSO - Esc: SEM ESCALA
QUADRO DE ÁREAS
ASSUNTO:

DATA: ABRIL/2024
ESCALA: INDICADA
REVISÃO: 000
Nº RRT/ART:

REV.	DATA	DESCRIÇÃO	VISTO

1/19

FOLHA: