



ÁREA DEMONSTRADA EM PLANTA
ESCALA: 1:SEM ESCALA

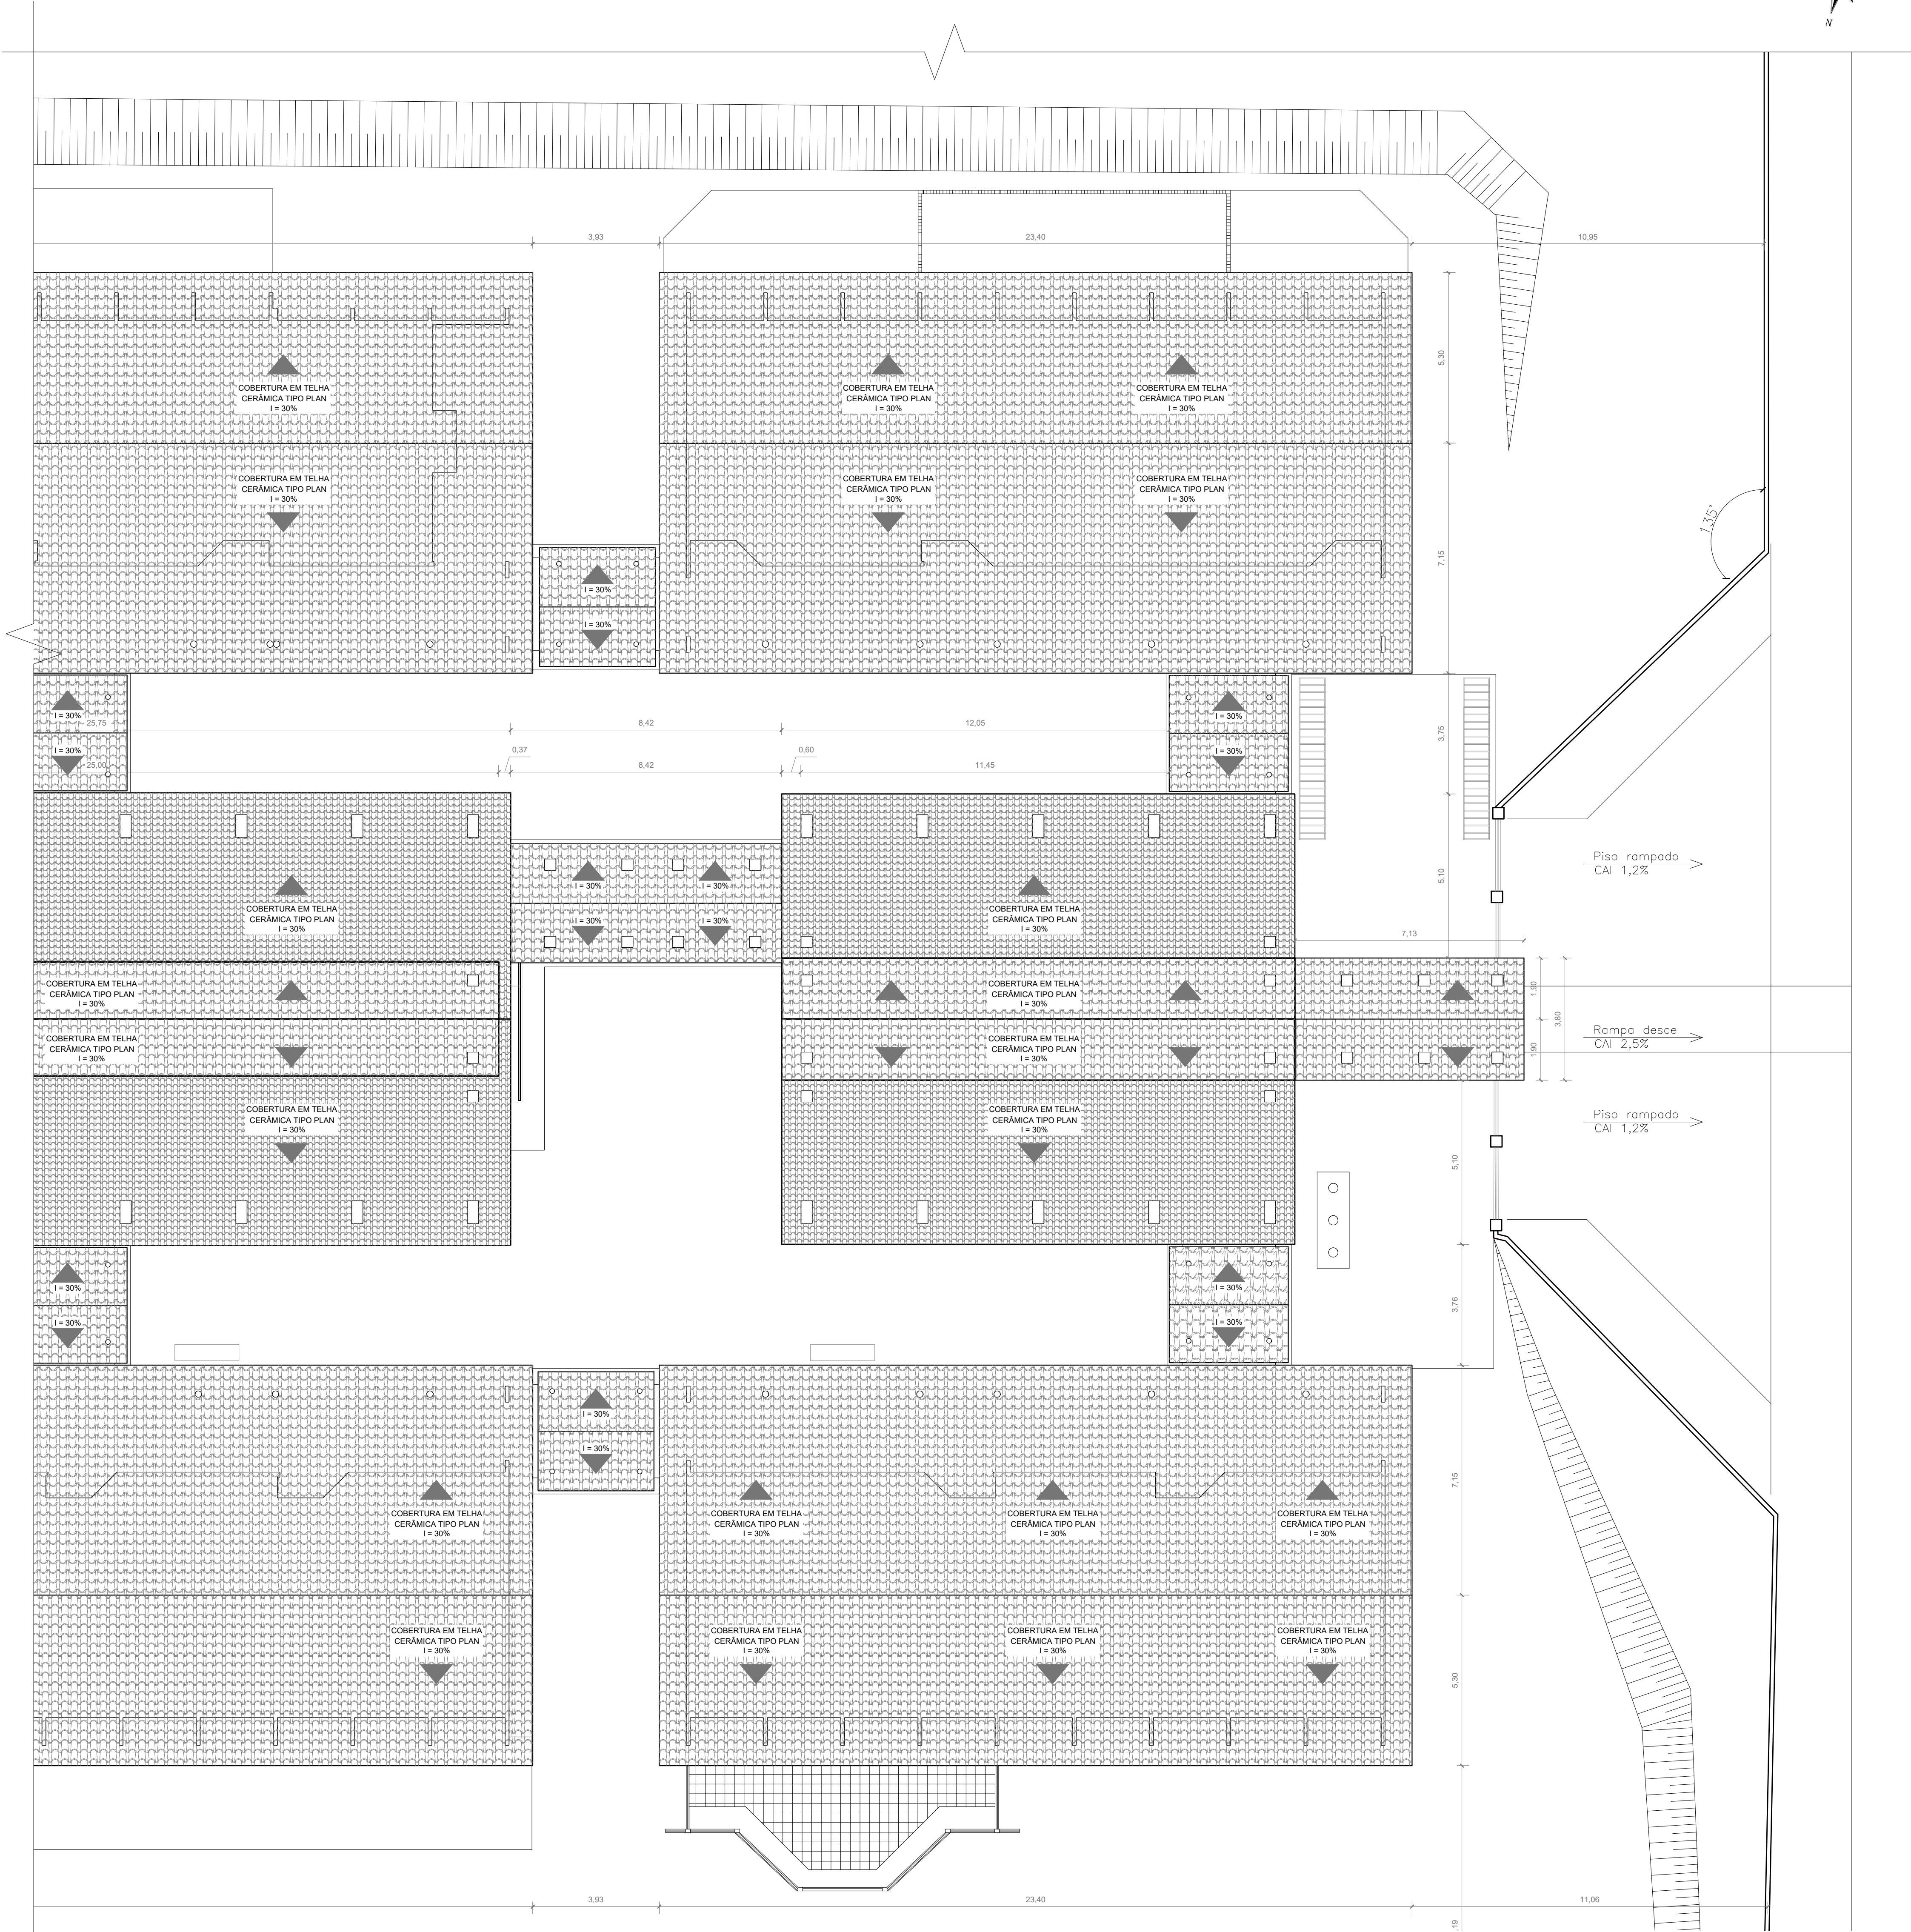

PLANTA DE COBERTURA EXISTENTE (01/02)
ESCALA: 1:100

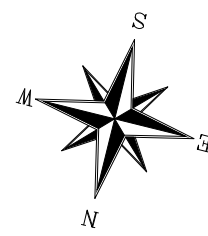

QUADRO DE ACABAMENTO

| PISO | |
|--------|--|
| CÓDIGO | DESCRIÇÃO |
| 1 | PISO CERÂMICO |
| 2 | PISO EM GRANITINA COR NATURAL E TERRACOTA COM MOLDURA DE 15 CM E RODAPÊ ABAULADO |
| 3 | PISO EM CONCRETO LISO |
| PAREDE | |
| 1 | ALVENARIA COM PINTURA LATEX E RODAPÊ ABAULADO |
| 2 | REVESTIMENTO CERÂMICO ATÉ 0,80m + TIJOLO À VISTA MAROMBADO 21 FUROS COM PINTURA |
| 3 | TIJOLO À VISTA MAROMBADO 21 FUROS COM PINTURA |
| 4 | REVESTIMENTO CERÂMICO H TOTAL |
| TETO | |
| 1 | FORRO LAJE |
| 2 | FORRO EM GESSO |
| 3 | ESTRUTURA APARENTE |

QUADRO DE ESQUADRIAS

| JANELAS | | | | | DESCRIÇÃO |
|---------|--------|--------|-------|--------|--|
| CÓDIGO | COMPR. | ALTURA | PEIT. | QUANT. | |
| J1 | 2,15 | 1,80 | 0,90 | 35 | JANELA DE FERRO BASCULANTE C/ VIDRO |
| J2 | 2,15 | 1,10 | 1,60 | 33 | JANELA DE FERRO BASCULANTE C/ VIDRO |
| J3 | 1,07 | 0,55 | 2,15 | 29 | JANELA DE FERRO BASCULANTE C/ VIDRO |
| J4 | 2,10 | 1,10 | 1,60 | 02 | JANELA DE FERRO BASCULANTE C/ VIDRO |
| J5 | 2,10 | 1,80 | 0,90 | 03 | JANELA DE FERRO BASCULANTE C/ VIDRO |
| J6 | 1,07 | 1,80 | 0,90 | | JANELA DE FERRO BASCULANTE C/ VIDRO |
| J7 | 2,15 | 0,55 | 2,15 | 08 | JANELA DE FERRO BASCULANTE C/ VIDRO |
| J8 | 1,00 | 0,60 | 1,80 | 06 | JANELA DE FERRO BASCULANTE C/ VIDRO |
| J9 | 2,10 | 1,40 | 1,00 | 01 | JANELA DE FERRO 4 FOLHAS, SENDO 2 FIXAS E 2 DE CORRER. |
| J10 | 0,85 | 1,40 | 1,00 | 02 | JANELA DE FERRO DE CORRER. |
| J11 | 0,35 | 1,40 | 1,00 | 01 | JANELA DE FERRO BASCULANTE |
| J12 | 0,41 | 1,40 | 1,00 | 01 | JANELA DE FERRO BASCULANTE |
| J13 | 1,25 | 1,55 | 1,80 | 01 | JANELA DE FERRO DE ENROLAR |
| J14 | 2,85 | 0,60 | 1,80 | 01 | JANELA DE FERRO BASCULANTE |
| J15 | 2,48 | 0,60 | 1,80 | 01 | JANELA DE FERRO BASCULANTE |
| J16 | 0,95 | 1,00 | 1,40 | 10 | JANELA DE FERRO DE CORRER |
| J17 | 3,25 | 1,00 | 1,40 | 01 | JANELA DE FERRO DE CORRER. |
| J18 | 0,90 | 1,40 | 1,00 | 01 | GUICHÊ |
| J19 | 0,81 | 0,40 | 2,00 | 02 | JANELA DE FERRO BASCULANTE |
| J20 | 2,40 | 0,40 | 2,00 | 02 | JANELA DE FERRO BASCULANTE |
| J21 | 2,32 | 0,40 | 2,00 | 04 | JANELA DE FERRO BASCULANTE |
| J22 | 1,60 | 0,55 | 2,15 | 04 | JANELA DE FERRO BASCULANTE C/ VIDRO |

| PORTAS | | | | | DESCRIÇÃO |
|--------|--------|--------|--------|--|---|
| CÓDIGO | COMPR. | ALTURA | QUANT. | | |
| P1 | 1,07 | 2,15 | 29 | | PORTA DE FERRO C/ VIDRO COM 01 FOLHA DO TIPO ABRIR. |
| P2 | 2,15 | 2,70 | 02 | | PORTA DE FERRO C/ VIDRO COM 2 FOLHAS, SENDO 01 FIXA E 01 CORRER |
| P3 | 0,80 | 2,10 | 07 | | PORTA DE MADEIRA LISA COM 01 FOLHA DO TIPO ABRIR. |
| P4 | 0,60 | 1,60 | 24 | | PORTA DE FERRO COM 01 FOLHA DO TIPO ABRIR. |
| P5 | 1,00 | 2,10 | 05 | | PORTA DE MADEIRA LISA C/ BARRA, 01 FOLHA DO TIPO ABRIR. |
| P7 | 0,90 | 2,10 | 02 | | PORTA DE MADEIRA LISA C/ BARRA, 01 FOLHA DO TIPO ABRIR. |
| P8 | 0,70 | 2,10 | 03 | | PORTA DE MADEIRA LISA COM 01 FOLHA DO TIPO ABRIR. |
| P9 | 0,90 | 2,10 | 07 | | PORTA DE MADEIRA LISA COM 01 FOLHA DO TIPO ABRIR. |
| P10 | 2,75 | 2,10 | 01 | | PORTA DE FERRO COM 02 FOLHAS DO TIPO ABRIR |
| P11 | 2,05 | 2,10 | 01 | | PORTA DE FERRO COM 02 FOLHAS DO TIPO ABRIR. |
| P12 | 0,90 | 1,60 | 06 | | PORTA DE FERRO COM 01 FOLHA DO TIPO ABRIR COM BARRA. |
| P13 | 5,00 | 2,70 | 01 | | PORTA DE FERRO C/ VIDRO COM 4 FOLHAS, SENDO 02 FIXA E 02 CORRER |
| P14 | 4,00 | 2,30 | 01 | | PORTA DE FERRO COM 02 FOLHAS DO TIPO ABRIR. |



GERÊNCIA DE PROJETOS E INFRAESTRUTURA
APROVADO
TECNICO RESPONSÁVEL PELA APROVAÇÃO

CEPI DRº DIRCEU F. ARAUJO

AMPLIAÇÃO E REFORMA

ENDEREÇO RUA 26 QD 22 S/N, SETOR AEROPORTO - PLANALTINA - GO

| ÁREA DO TERRENO | ÁREA EXISTENTE | ÁREA DE REFORMA | ÁREA A CONSTRUIR DAS PASSARELAS | ÁREA TOTAL A CONSTRUIR | ÁREA TOTAL |
|-----------------|----------------|-----------------|---------------------------------|------------------------|--------------|
| IDEM ARG. 01 | IDEM ARG. 01 | IDEM ARG. 01 | IDEM ARG. 01 | IDEM ARG. 01 | IDEM ARG. 01 |

AUTOR: SILAS PIRES DE OLIVEIRA FILHO | CAU: 00A1346253

RT DA OBRA:

PROPRIETÁRIO: SECRETARIA DE ESTADO DA EDUCAÇÃO CNPJ: 01.499.705/0001-20
PREPOSTO: SABRINA SILVA VIEIRA VALENTE CPF: 041.530.091-64

ARQUITETURA

TIPO DE PROJETO

PLANTA DE COBERTURA EXISTENTE (02/02) - Esc.: 1/100
TABELA DE ESQUADRIAS EXISTENTE
TABELA DE ACABAMENTOS EXISTENTE

ASSUNTO:

DATA: ABRIL/2024 ESCALA: INDICADA REVISÃO: 000 Nº RT/ART: 5

| REV. | DATA | DESCRIÇÃO | VISTO |
|------|------|-----------|-------|
| | | | |
| | | | |

5/19

FOLHA: