


Pilares			
Nome	Seção (cm)	Elevação (cm)	Nível (cm)
P1	25x40	0	0
P2	25x40	0	0
P3	25x40	0	0
P4	25x40	0	0
P5	25x40	0	0
P6	25x40	0	0
P7	25x40	0	0
P8	25x40	0	0
P9	25x40	0	0
P10	25x40	0	0
P11	25x40	0	0
P12	25x40	0	0

Vigas			
Nome	Seção (cm)	Elevação (cm)	Nível (cm)
VBALD.1	15x40	0	0
VBALD.2	15x40	0	0

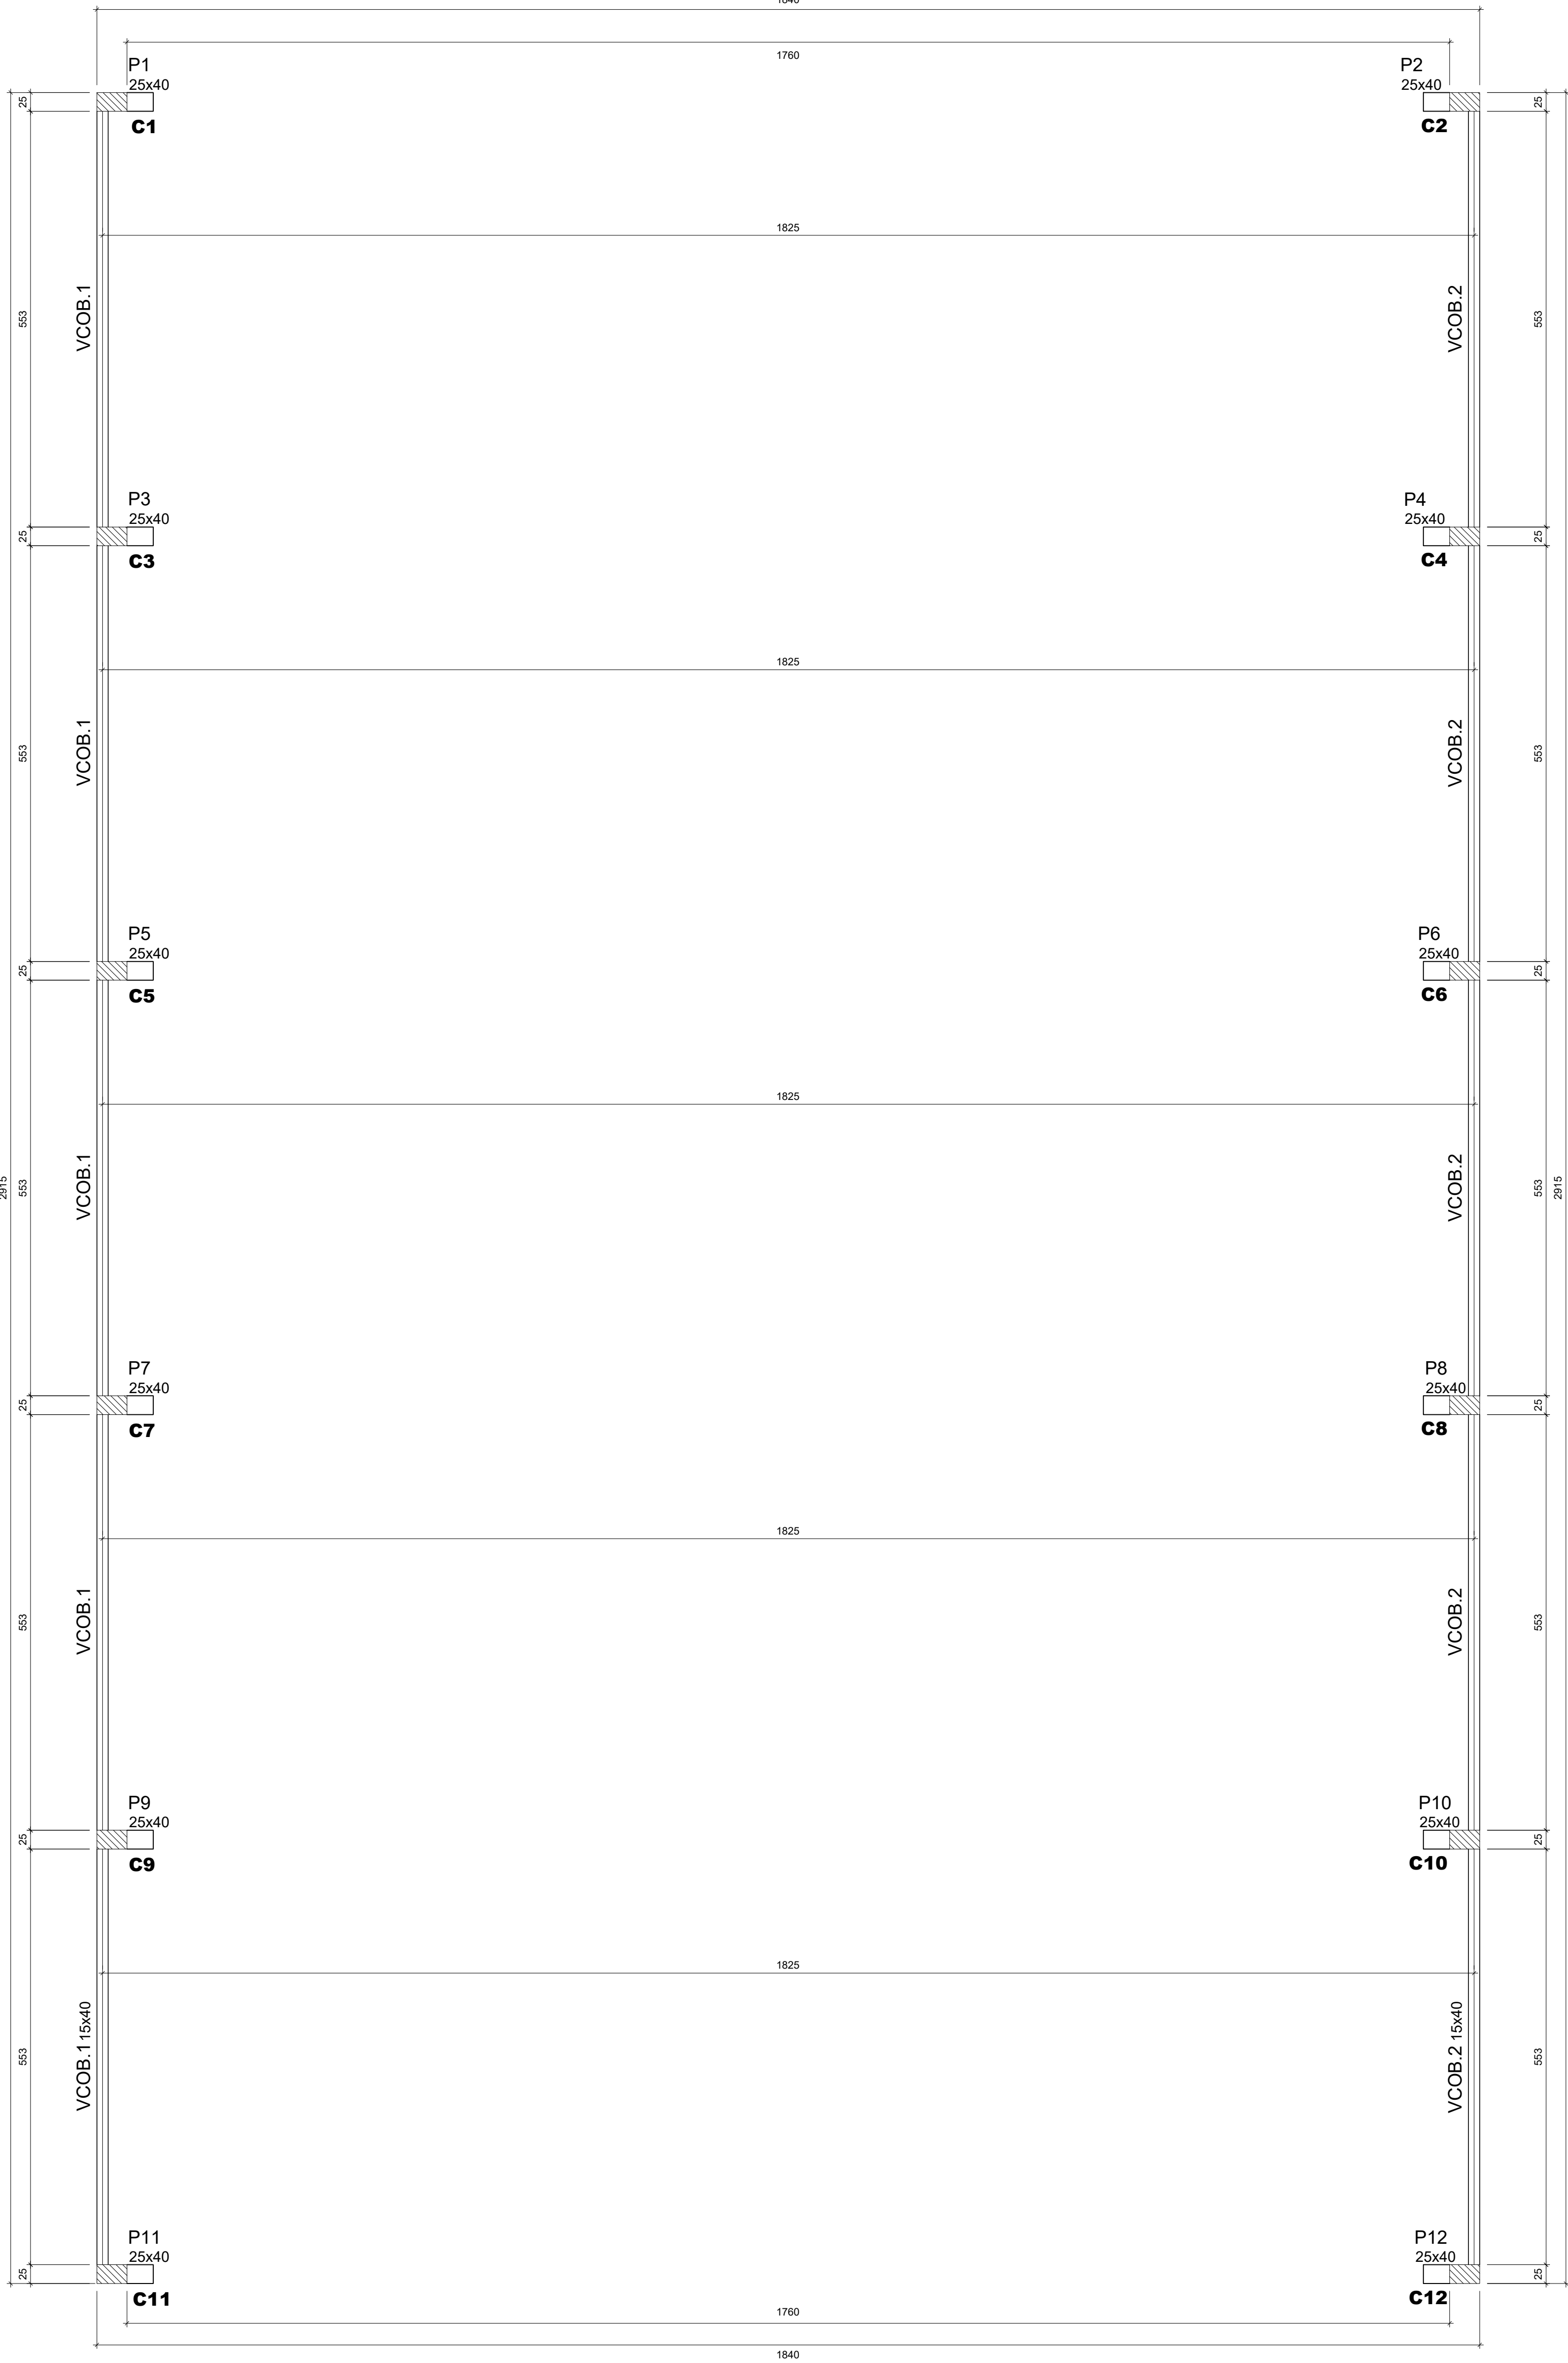

Pilares			
Nome	Seção (cm)	Elevação (cm)	Nível (cm)
P1	25x40	0	500
P2	25x40	0	500
P3	25x40	0	500
P4	25x40	0	500
P5	25x40	0	500
P6	25x40	0	500
P7	25x40	0	500
P8	25x40	0	500
P9	25x40	0	500
P10	25x40	0	500
P11	25x40	0	500
P12	25x40	0	500

Vigas			
Nome	Seção (cm)	Elevação (cm)	Nível (cm)
VCOB.1	15x40	0	500
VCOB.2	15x40	0	500

Características dos materiais		
fck (kgf/cm²)	Ecs (kgf/cm³)	Abatimento (cm)
250	241500	5.00

Dimensão máxima do agregado = 19 mm

Legenda dos pilares

Pilar que passa

Legenda das vigas e paredes

Viga

LEGENDA

C1 CONSOLA EM PILAR (APARELHO DE APOIO)

FORMA DO PAVIMENTO NV.0.00. (NÍVEL 0)
escala 1:50

Legenda dos pilares

Pilar que passa

Legenda das vigas e paredes

Viga

Características dos materiais

fck (kgf/cm²)	Ecs (kgf/cm³)	Abatimento (cm)
250	241500	5.00

Dimensão máxima do agregado = 19 mm

FORMA DO PAVIMENTO NV.5.00. (NÍVEL 500)
escala 1:50

ESTADO DE GOIÁS

SECRETARIA DE ESTADO DA EDUCAÇÃO

SUPERINTENDÊNCIA DE INFRAESTRUTURA

GERÊNCIA DE PROJETOS E INFRAESTRUTURA

GERÊNCIA DE PROJETOS E INFRAESTRUTURA

APROVADO

TEDNO RESPONSÁVEL PELA APROVAÇÃO

COLÉGIOS ESTADUAIS

COBERTURA DE QUADRA EM ARCO SEDUC

MODELO 03

DIVERSOS

ÁREA DO TERRENO	ÁREA PERMEAB.	ÁREA EXISTENTE	ÁREA A DEMOLIR	ÁREA A CONSTRUIR	ÁREA TOTAL CONSTRUÇÃO
				295,72 M²	VER PROJ. ARQ.

Augusto Oliveira Valente

Engº Civil

AUTOR: ENGENHEIRO CIVIL CREA 189387/O-05

RT DA OBRA:

PROPRIETÁRIO: SECRETARIA DE ESTADO DA EDUCAÇÃO - GOIÁS - CNPJ: 01.429.705/0001-20

PROFESSOR: JESSICA ALVES DE MENDONÇA - CREA 211104/O-05

Engenheiro Civil - CREA 189387/O-05

FUNDAÇÕES E ESTRUTURAL

TIPO DE PROJETO

PLANTA DE FORMAS BALDRAME E COBERTURA

LASSUNTO:

DATA: JUNHO/2021

ESCALA: INDICADA

REVISÃO: 000

Nº PRJ: 1020210142226

REV.	DATA	DESCRIÇÃO	VISTO

2/3

FOLHA