


SÍMBOLO	QUANT.	DESCRIÇÃO
	02 UND.	BEBEDOURO INDUSTRIAL
	02 UND.	BEBEDOURO PCR
	33 UND.	PLACAS DE IDENTIFICAÇÃO DE PORTAS E PASSAGENS
	04 UND.	AVISADOR SONORO
	01 UND.	MAPA TÁTIL

QUADRO DE MUDANÇAS DE DIREÇÃO DA SINALIZAÇÃO DO PISO TÁTIL (DIRECIONAL E ALERTA)						
Mudança de direção 180° > 90° < 180°	Mudança de direção 90° > 0° < 90°	Execução de faixa tátil direcional (sem faixa contígua)	Execução de faixa tátil direcional (com faixa contígua)	Execução de faixa tátil direcional (sem faixa contígua)	Execução de faixa tátil direcional (com faixa contígua)	Execução de faixa tátil direcional (sem faixa contígua)
<p>LEGENDA</p> <p>PISO TÁTIL DE ALERTA (0,25x0,25m)</p> <p>PISO TÁTIL DIRECIONAL (0,25x0,25m)</p> <p>NOTA: As mudanças de direção na sinalização tátil direcional devem ser executadas conforme o item 7.4 da ABNT NBR 16.537:2016, página 27 - 28</p>						

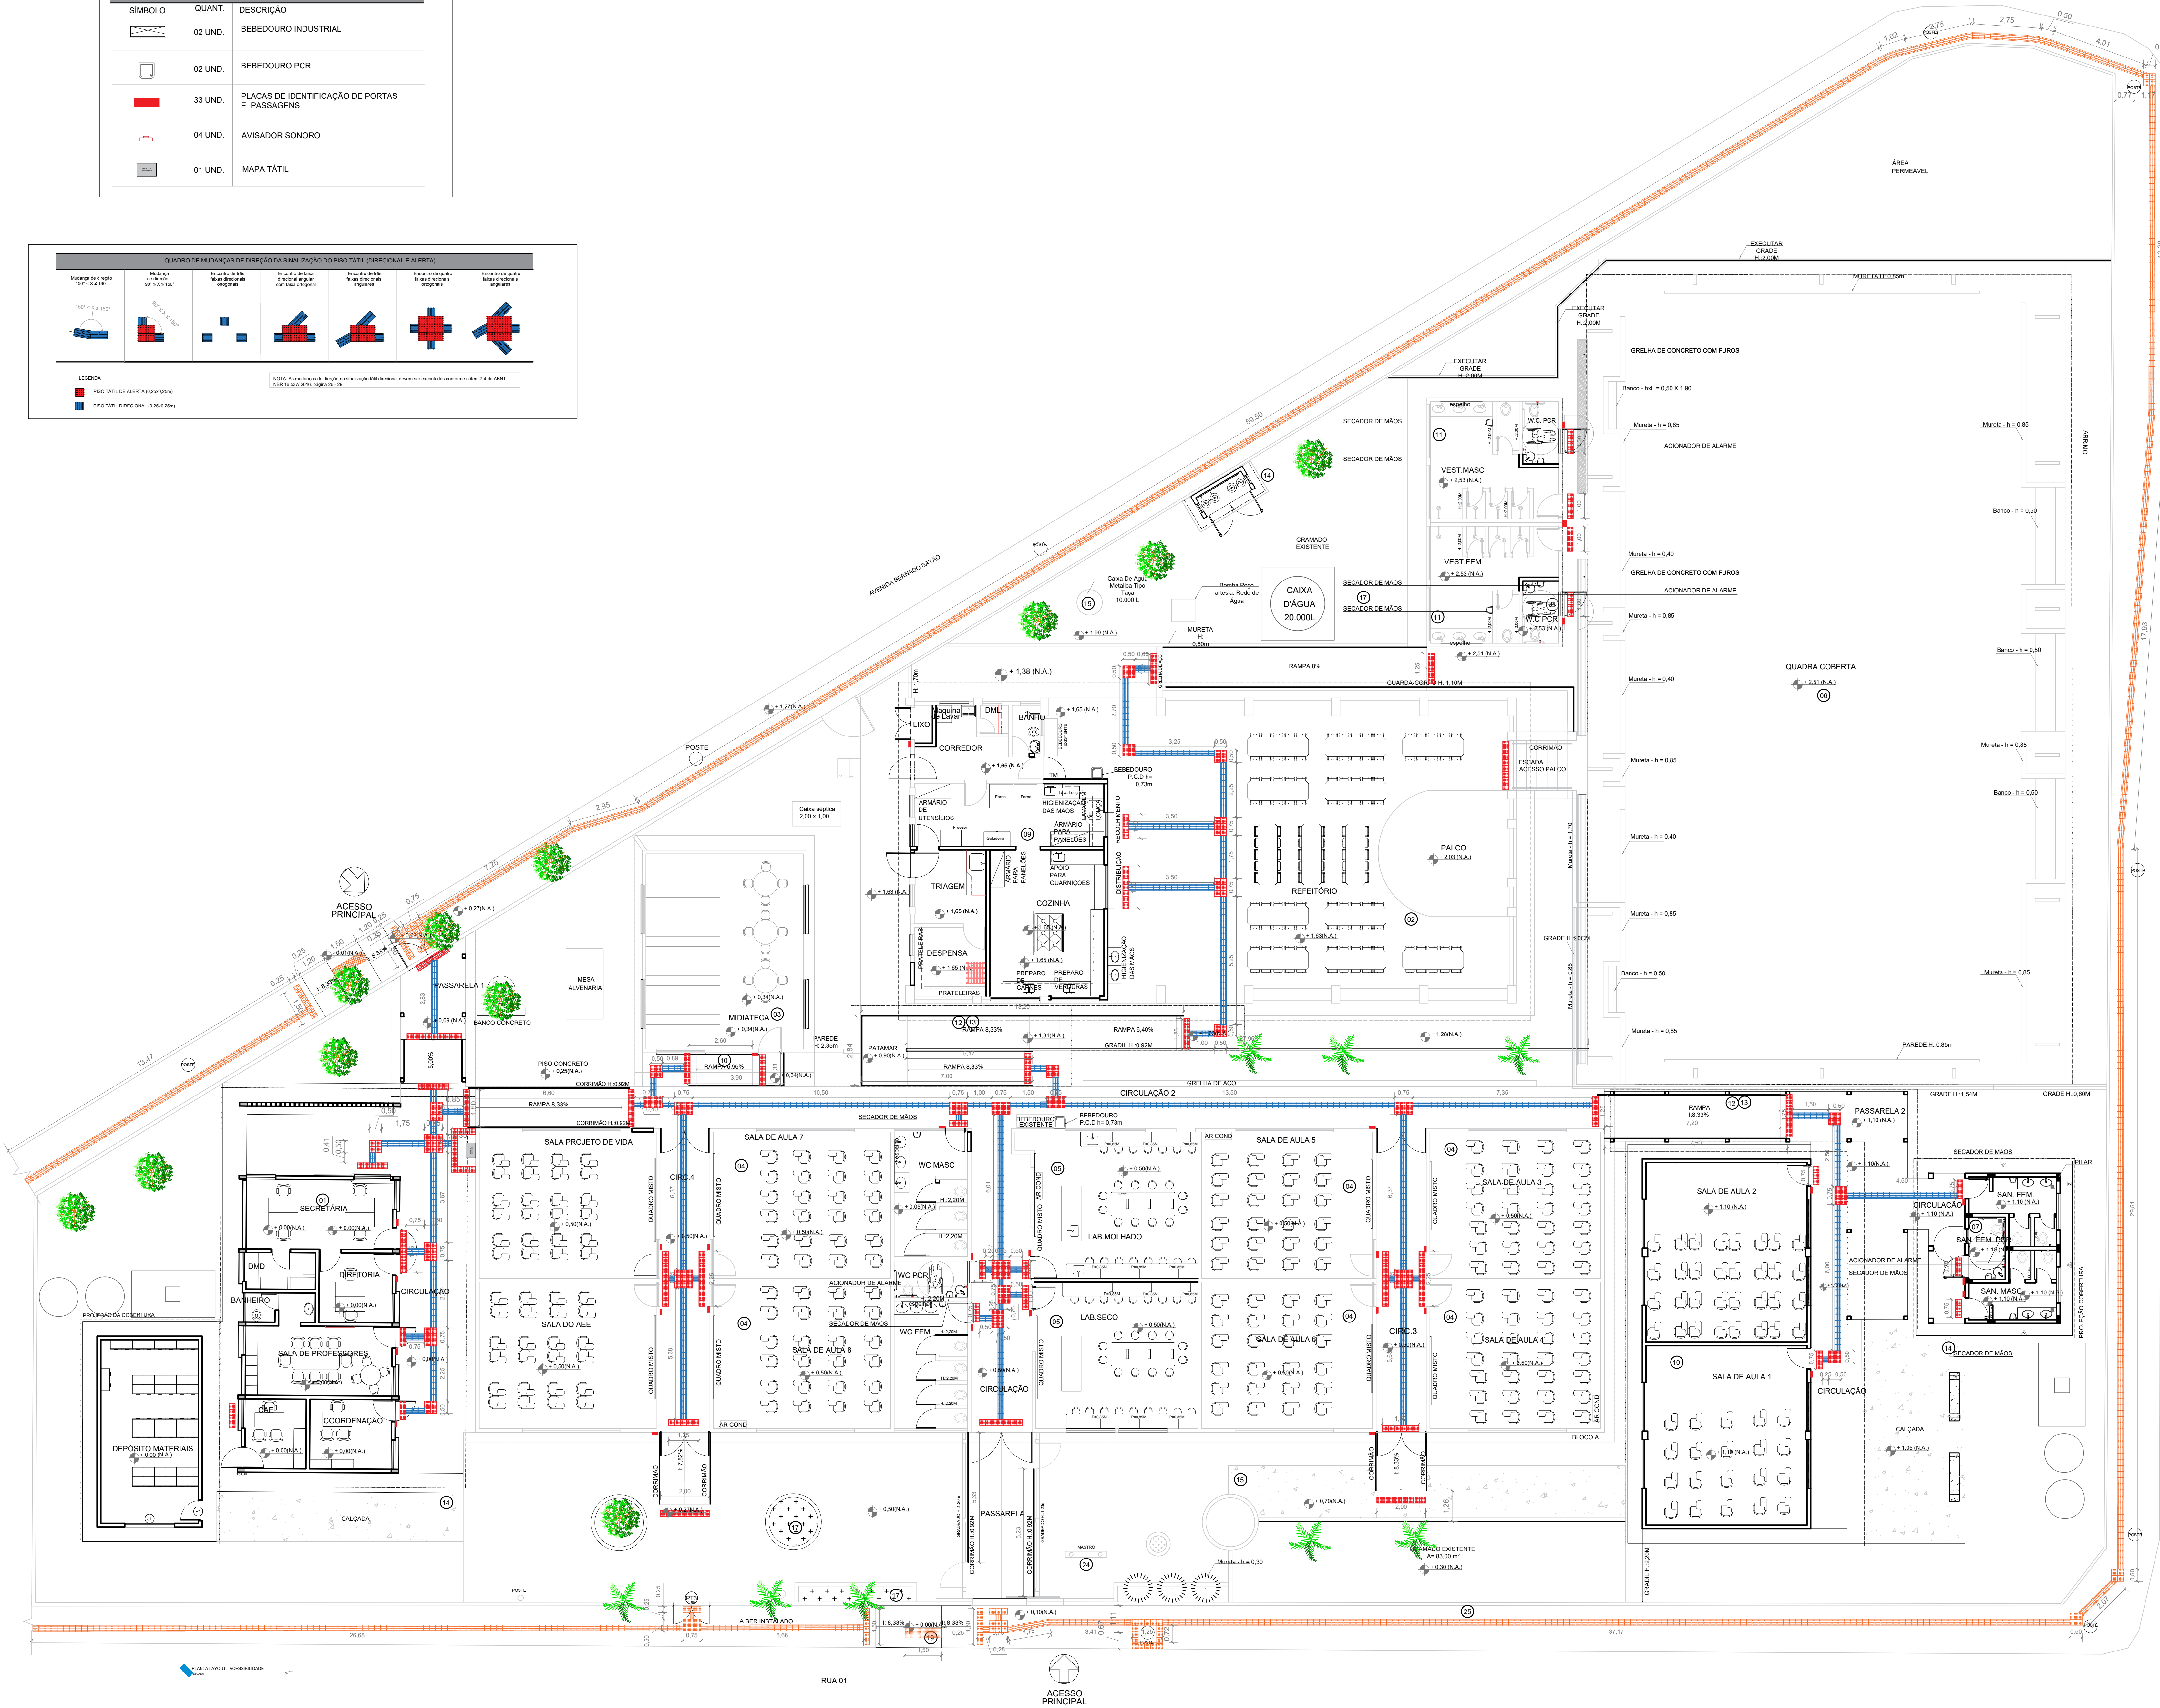

QUANTITATIVO DE MATERIAL: ACESSIBILIDADE			
MATERIAL	UNIDADE	QUANTIDADE	
MAPA TÁTIL COM FRANJA EM ACRÍLICO (80x40cm)	UND.	2,00	
PISO TÁTIL DE ALERTA EM PLACAS DE BORRACHA COLORIDO 25x25cm COLADO	M²	78,25	
PISO TÁTIL DE DIRECIONAL EM PLACAS DE BORRACHA COLORIDO 25x25cm COLADO	M²	183,50	
PISO TÁTIL DE ALERTA EM LADRILHO CERÂMICO AMARELO 30x30cm EMBUTIDO	M²	3,79	
PISO TÁTIL DE DIRECIONAL EM LADRILHO CERÂMICO AMARELO 30x30cm EMBUTIDO	M²	98,96	
PLACAS EM BRILHE	UND.	35,00	
ALARME DE PÂNICO	UND.	8,00	
AVISADOR SONORO VISUAL	UND.	8,00	
INSTALAÇÃO / PINTURA DE GUARDA-CORPO H:1,10	M²	122,51	
INSTALAÇÃO / PINTURA DE CORRIMÃO H:0,92 cm	M²	136,49	
PINTURA ESMALTE	M²	384,00	

QUADRO DE SERVIÇOS	
<p>01 ADMINISTRAÇÃO SEM COZINHA PADRÃO COINTRA</p> <p>02 REFORMA - PÁTIO</p> <ul style="list-style-type: none"> - Demolição de laje de concreto; - Execução de piso granítico; - Lixamento e polimento de piso granítico com aplicação de resina em piso (100%); - Reforma no piso; <p>03 Bloco Mármora</p> <ul style="list-style-type: none"> - Pintura interna e externa; - Instalação de forro gesso; - Pintura de esquadrias; - Lixamento e aplicação de Resina em piso GRANITINA; - Execução de piso GRANITINA; - Execução grade de proteção; <p>04 REFORMA-SALAS DE AULAS</p> <ul style="list-style-type: none"> - Remoção de pintura 50%; - Remoção de pintura de esquadras; - Lixamento e aplicação de resina em piso GRANITINA; <p>05 Execução de obras de manutenção e reformas;</p> <ul style="list-style-type: none"> - Execução pintura interna e externa; - Execução Pintura no teto; - Execução Pintura de esquadras; - Lixamento e aplicação de resina em piso GRANITINA; - Instalação de quadro mesa; <p>06 REFORMAS - LAB SECO E MOLHADO</p> <ul style="list-style-type: none"> - Demolição de alvenaria; - Remoção de pintura do teto 50%; - Remoção de piso em concreto; - Remoção de piso cerâmico; - Execução de piso cerâmico; - Execução Pintura no teto; - Instalação de Esquadras; - Execução Pintura de esquadras; - Execução De Piso GRANITINA e Aplicação de resina; - Instalação de bancadas de Cozinha e Pisco; <p>07 REFORMA-BLOCO QUADRA</p> <ul style="list-style-type: none"> - Reforma de piso em GRANITINA; - Lixamento e aplicação de resina em piso GRANITINA; - Reforma das placas metálicas; - Fechamento da lateral com telhas metálicas; - Instalação de grades para drenagem; <p>08 BLOCO - SANITÁRIOS MOD 01 PADRÃO SEDUC</p> <p>09 REFORMA BLOCO COZINHA</p> <ul style="list-style-type: none"> - Demolição de alvenaria; - Remoção de pintura do teto 50%; - Demolição de piso cerâmico; - Remoção de revestimento cerâmico; - Demolição de esquadras; - Remoção de laje sanitária; - Entubamento e Pintura externa paredes; - Pintura no teto; - Instalação e Pintura de esquadras novas; - Instalação de piso GRANITINA e Aplicação de resina em piso; - Execução de alvenaria; - Instalação de revestimento Cerâmico h:2,52m; - Fechamento de alvenaria; - Instalação de bancadas; - Instalação de louças sanitárias; 	<p>10 BLOCO I - BLOCO DE 02 SALAS SEDUC</p> <p>11 REFORMA-BLOCO VESTIÁRIOS</p> <ul style="list-style-type: none"> - Demolição da Traz Corrente - Leste Sot; - Demolição Revestimento Esquadras; - Lixamento e polimento de piso granítico com aplicação de resina em piso (100%); - Pintura de esquadras; - Demolição de revestimento alve; teto; - Remoção de louças sanitárias; - Execução de alvenaria; - Pintura no teto; - Instalação de piso GRANITINA e Lixamento e aplicação de resina; - Instalação de revestimento cerâmico h:2,47; - Instalação de louças sanitárias; - Instalação de louças sanitárias; <p>12 REFORMA DAS PASSARELAS</p> <ul style="list-style-type: none"> - Demolição de laje de concreto; - Demolição de piso emborrachado; - Execução de piso granítico; - Execução de laje de concreto; - Pintura dos corrimão e guarda-corpos; <p>13 IMPLANTANDO DE PASSARELAS EM ESTRUTURA METÁLICA E TELHA METÁLICA TRADICION</p> <p>14 EXECUTAR CENTRAL DE GÁS (G-2) CILINDROS - PADRÃO SEDUC</p> <p>15 RESERVATÓRIO TIPO TAÇA EXISTENTE</p> <p>16 CALÇADA</p> <ul style="list-style-type: none"> - Requalificação de terreno; - Alargamento do terreno; - Laje de concreto desarmado 20cm; - Executar regularização e acabamento manual; - Executar pintura de piso em concreto desarmado Sot; - Executar Benço de concreto; - Executar Vegetação; <p>17 EXECUÇÃO DE GRAMA EMERALDA EM CANTOEROS</p> <p>18 ACESSIBILIDADE INTERNA</p> <ul style="list-style-type: none"> - Executar piso tátil de alerta e direcional emborrachado por toda a escola de acordo com projeto; - Executar placa de sinalização com traços dos ambientes e vias de passagens; - Executar mesa tátil na entrada principal do bloco; - Executar sinalizador áudio visual com botoneira nos Sanitários P.C.D. implantados em projeto e existente; - Executar corrimão (0,50m) e guarda corpo (1,00m) conforme o projeto; - Executar Benchoeira PCR conforme o projeto; <p>19 ACESSIBILIDADE EXTERNA</p> <ul style="list-style-type: none"> - Executar piso tátil de alerta em placas pré-moldadas embutido nas calçadas externas de acordo com projeto; - Executar rampas de acesso; <p>20 EXECUTAR PROJETO HIDROSSANITÁRIO DE ACORDO COM PROJETO ESPECÍFICO</p> <ul style="list-style-type: none"> - Executar base de reservatório e reservatório tipo laje 32.000L; <p>21 EXECUTAR PROJETO ELÉTRICO DE ACORDO COM PROJETO ESPECÍFICO</p> <p>22 EXECUTAR PROJETO DE INCÊNDIO DE ACORDO COM PROJETO ESPECÍFICO</p> <p>23 EXECUTAR PROJETO DRENAGEM DE ÁGUA PLUVIAIS DE ACORDO COM PROJETO ESPECÍFICO</p> <p>24 INSTALAÇÃO DE MUIROS</p> <ul style="list-style-type: none"> - Reforma do muro; - Remoção de pintura 50%; - Aplicação de esmalte; - Aplicação de pintura acrílica; - Execução de rede;



GERÊNCIA DE PROJETOS E INFRAESTRUTURA
APROVADO

TÉCNICO RESPONSÁVEL PELA APROVAÇÃO

CENTRO DE ENSINO EM PERÍODO INTEGRADO SÃO TOMAZ DE AQUINO

AMPLIAÇÃO-REFORMA

ENDEREÇO

RUA 01 S/N BAIRRO: VILA SÃO PATRÍCIO CEP: 76300-000

MUNICÍPIO: CERES

ÁREA DO TERRENO	ÁREA EXISTENTE	ÁREA DE REFORMA	ÁREA A CONSTRUIR DAS PASSARELAS	ÁREA TOTAL A CONSTRUIR	ÁREA TOTAL
VIDE ARG. 01	VIDE ARG. 01	VIDE ARG. 01	VIDE ARG. 01	VIDE ARG. 01	VIDE ARG. 01

AUTOR: CARLOS ALBERTO DIAS JUNIOR | CREA: SP 506244810

RT DA OBRA:

PROPRIETÁRIO: SECRETARIA DE ESTADO DA EDUCAÇÃO CNPJ: 01.408.705-0001-30

PREPOSTO: SABRINA SILVA VIEIRA VALENTE CPF: 041.530.091-64

ARQUITETURA

TIPO DE PROJETO

PLANTA DE BAIXA-CONSTRUIR - Esc.: 1:100

ASSUNTO:

DATA: 14/05/2024

ESCALA: INDICADA

REVISÃO: 000

Nº FOLHART: 1

REV.	DATA	DESCRIÇÃO	VISTO
1			
2			
3			

8/16

FOLHA: