




PLANTA BAIXA

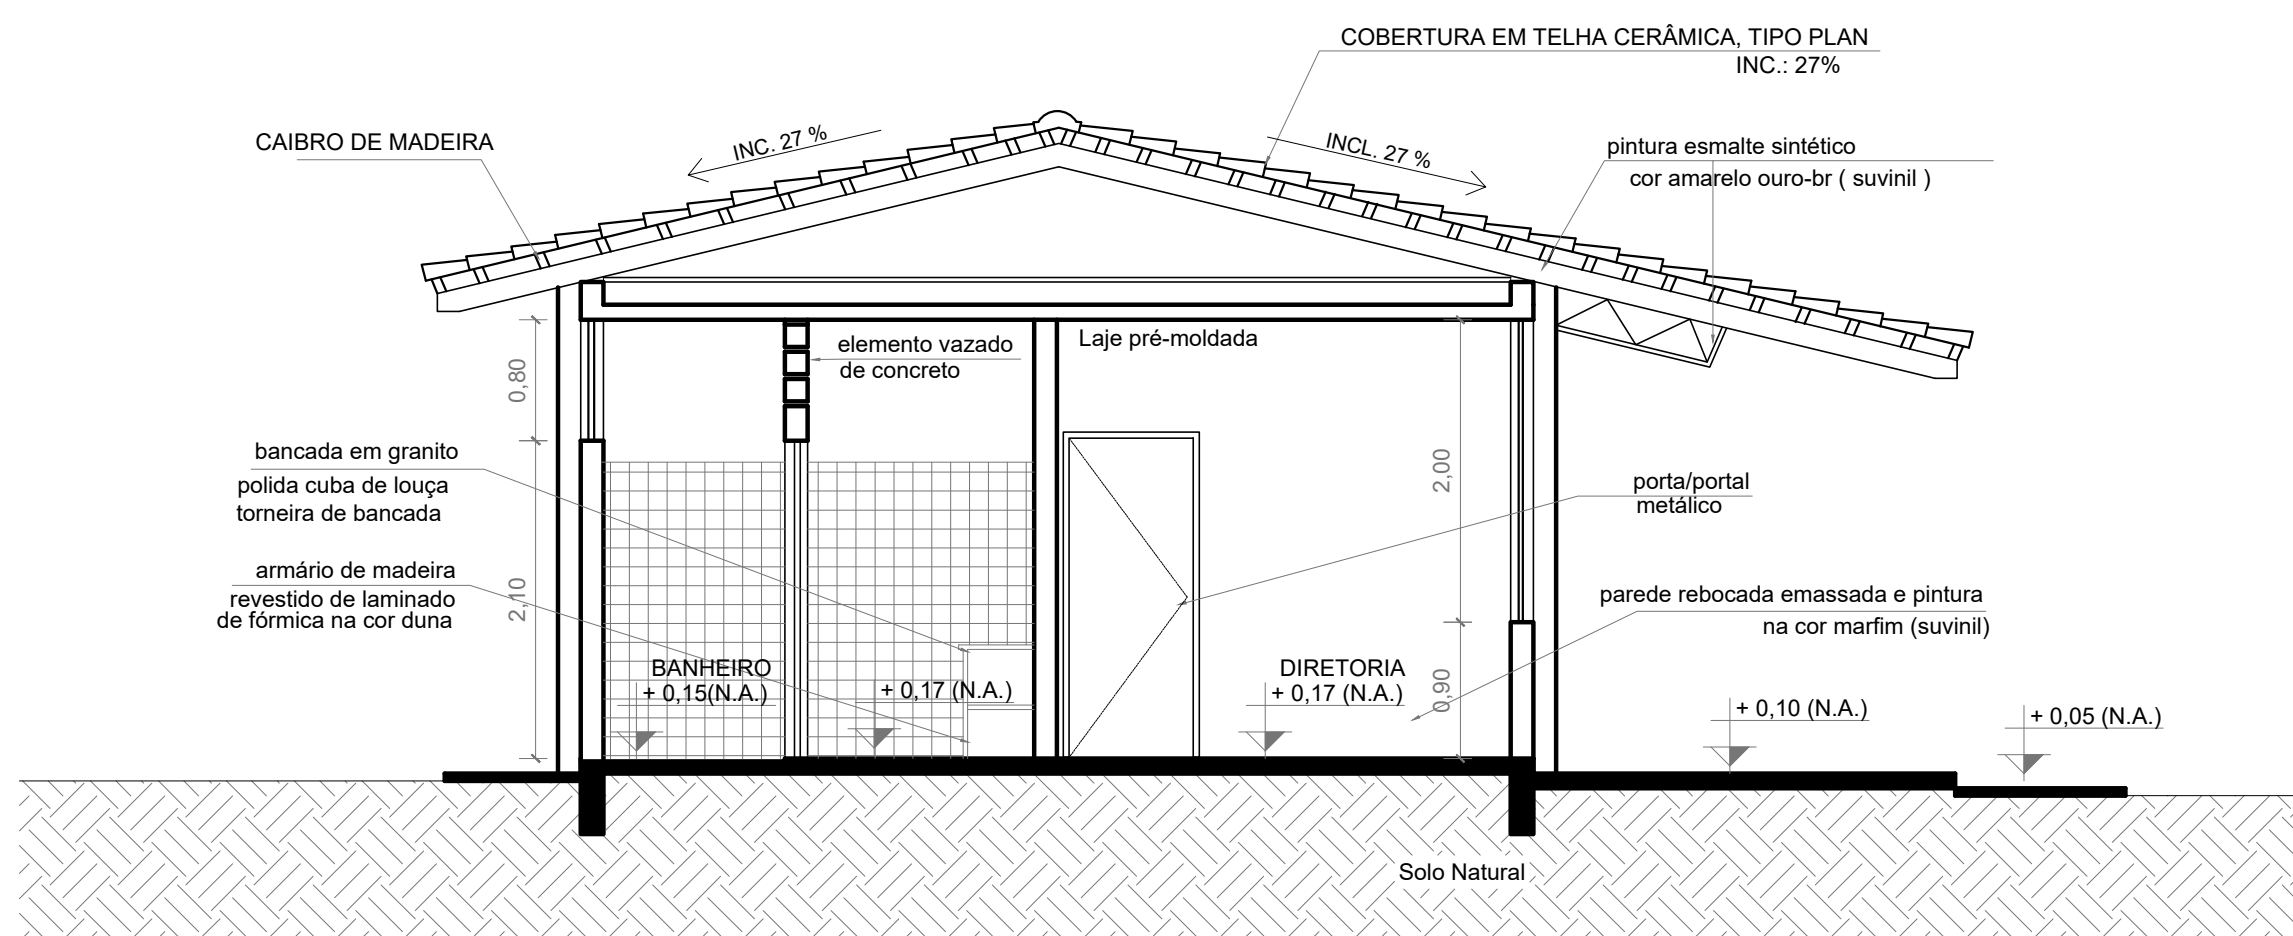


CORTE AA

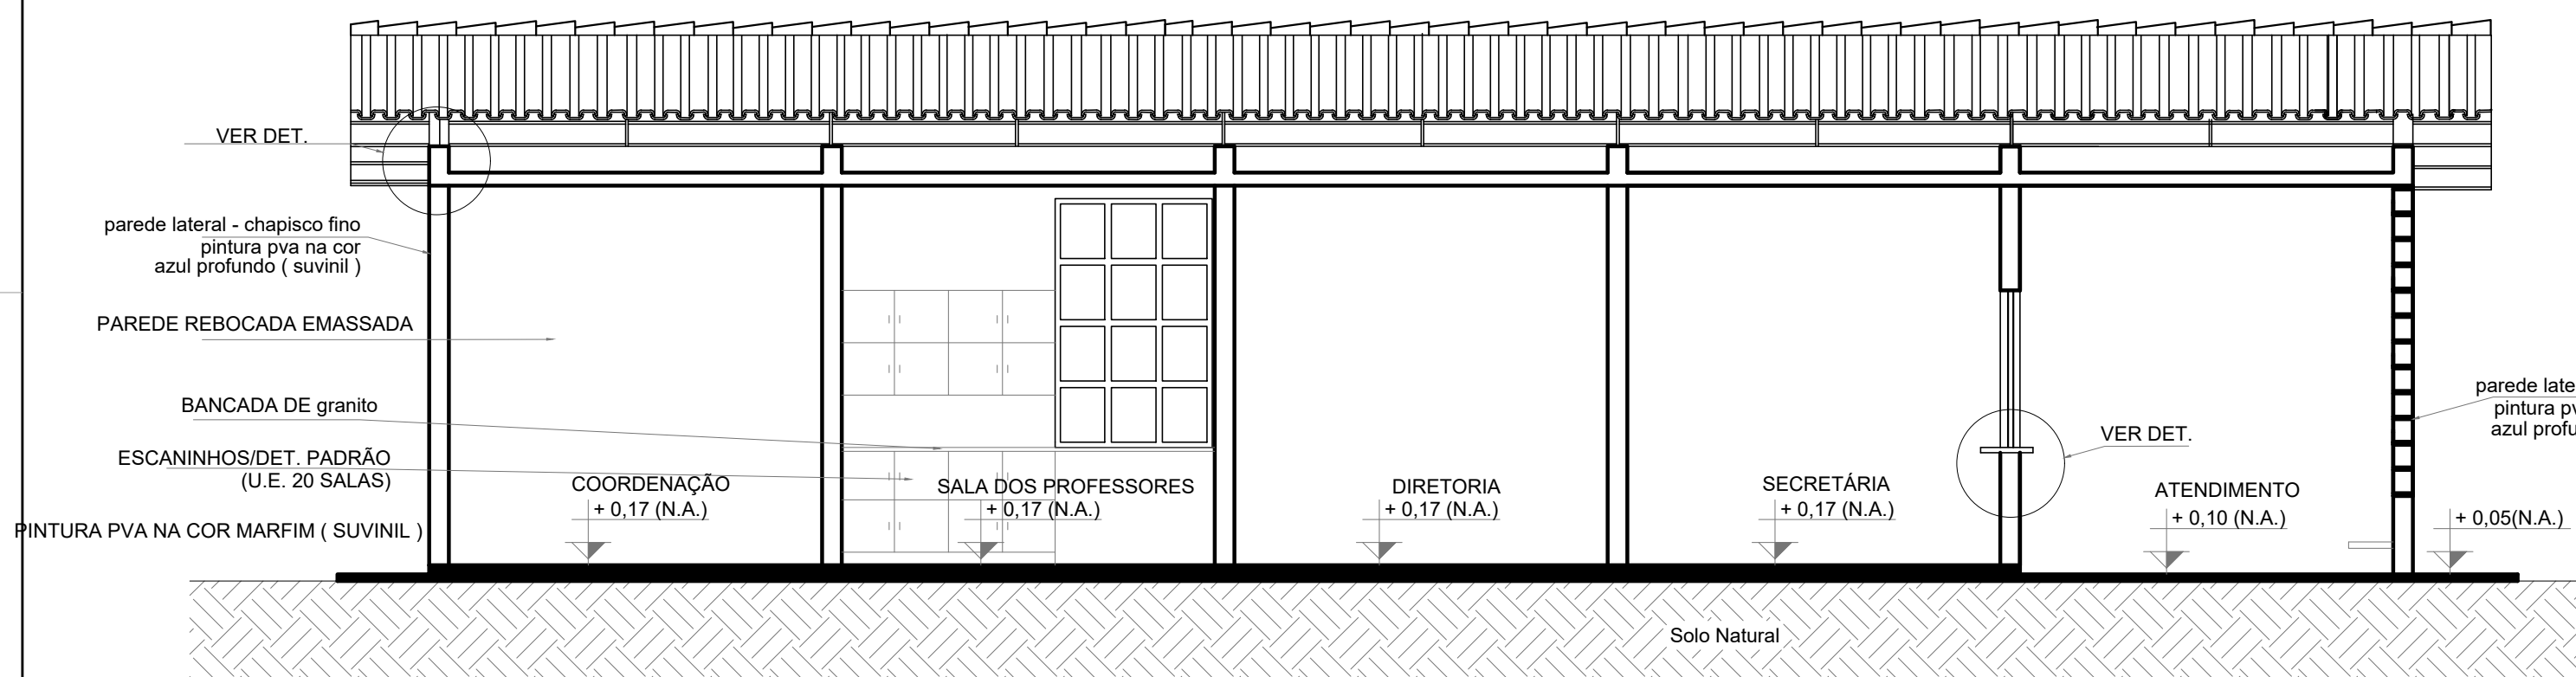


CORTE BB

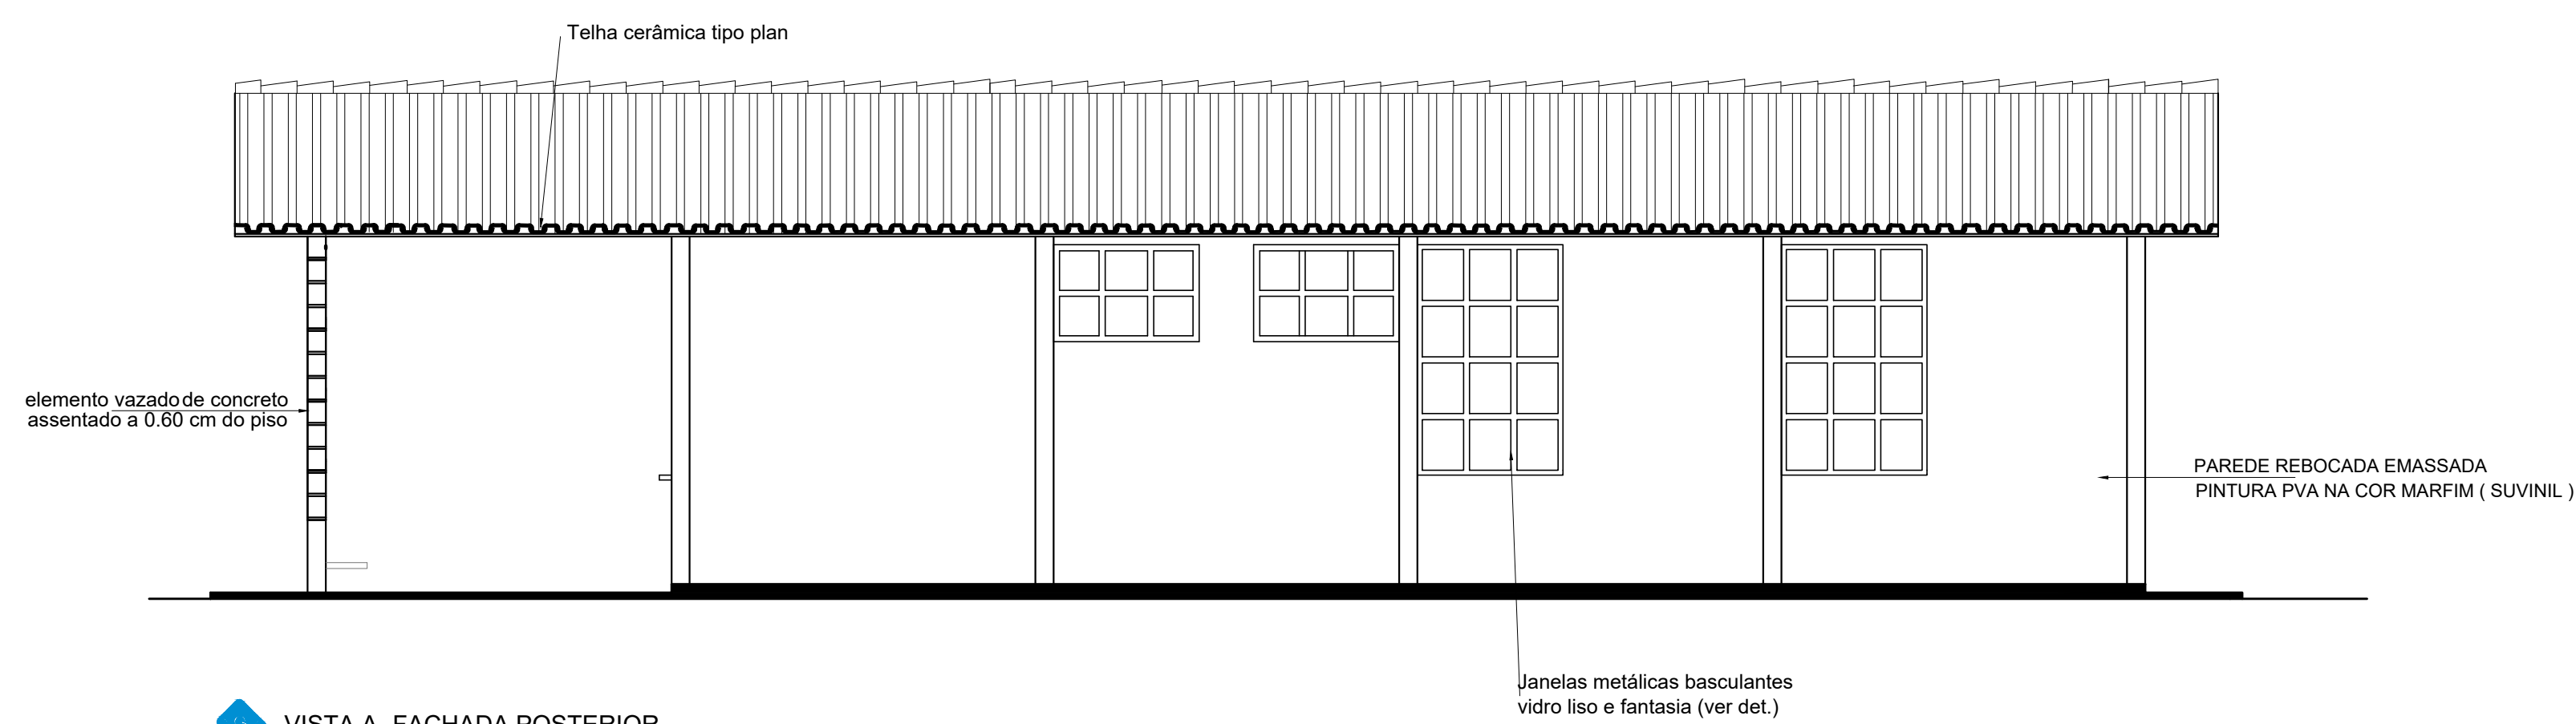


VISTA A - FACHADA POSTERIOR

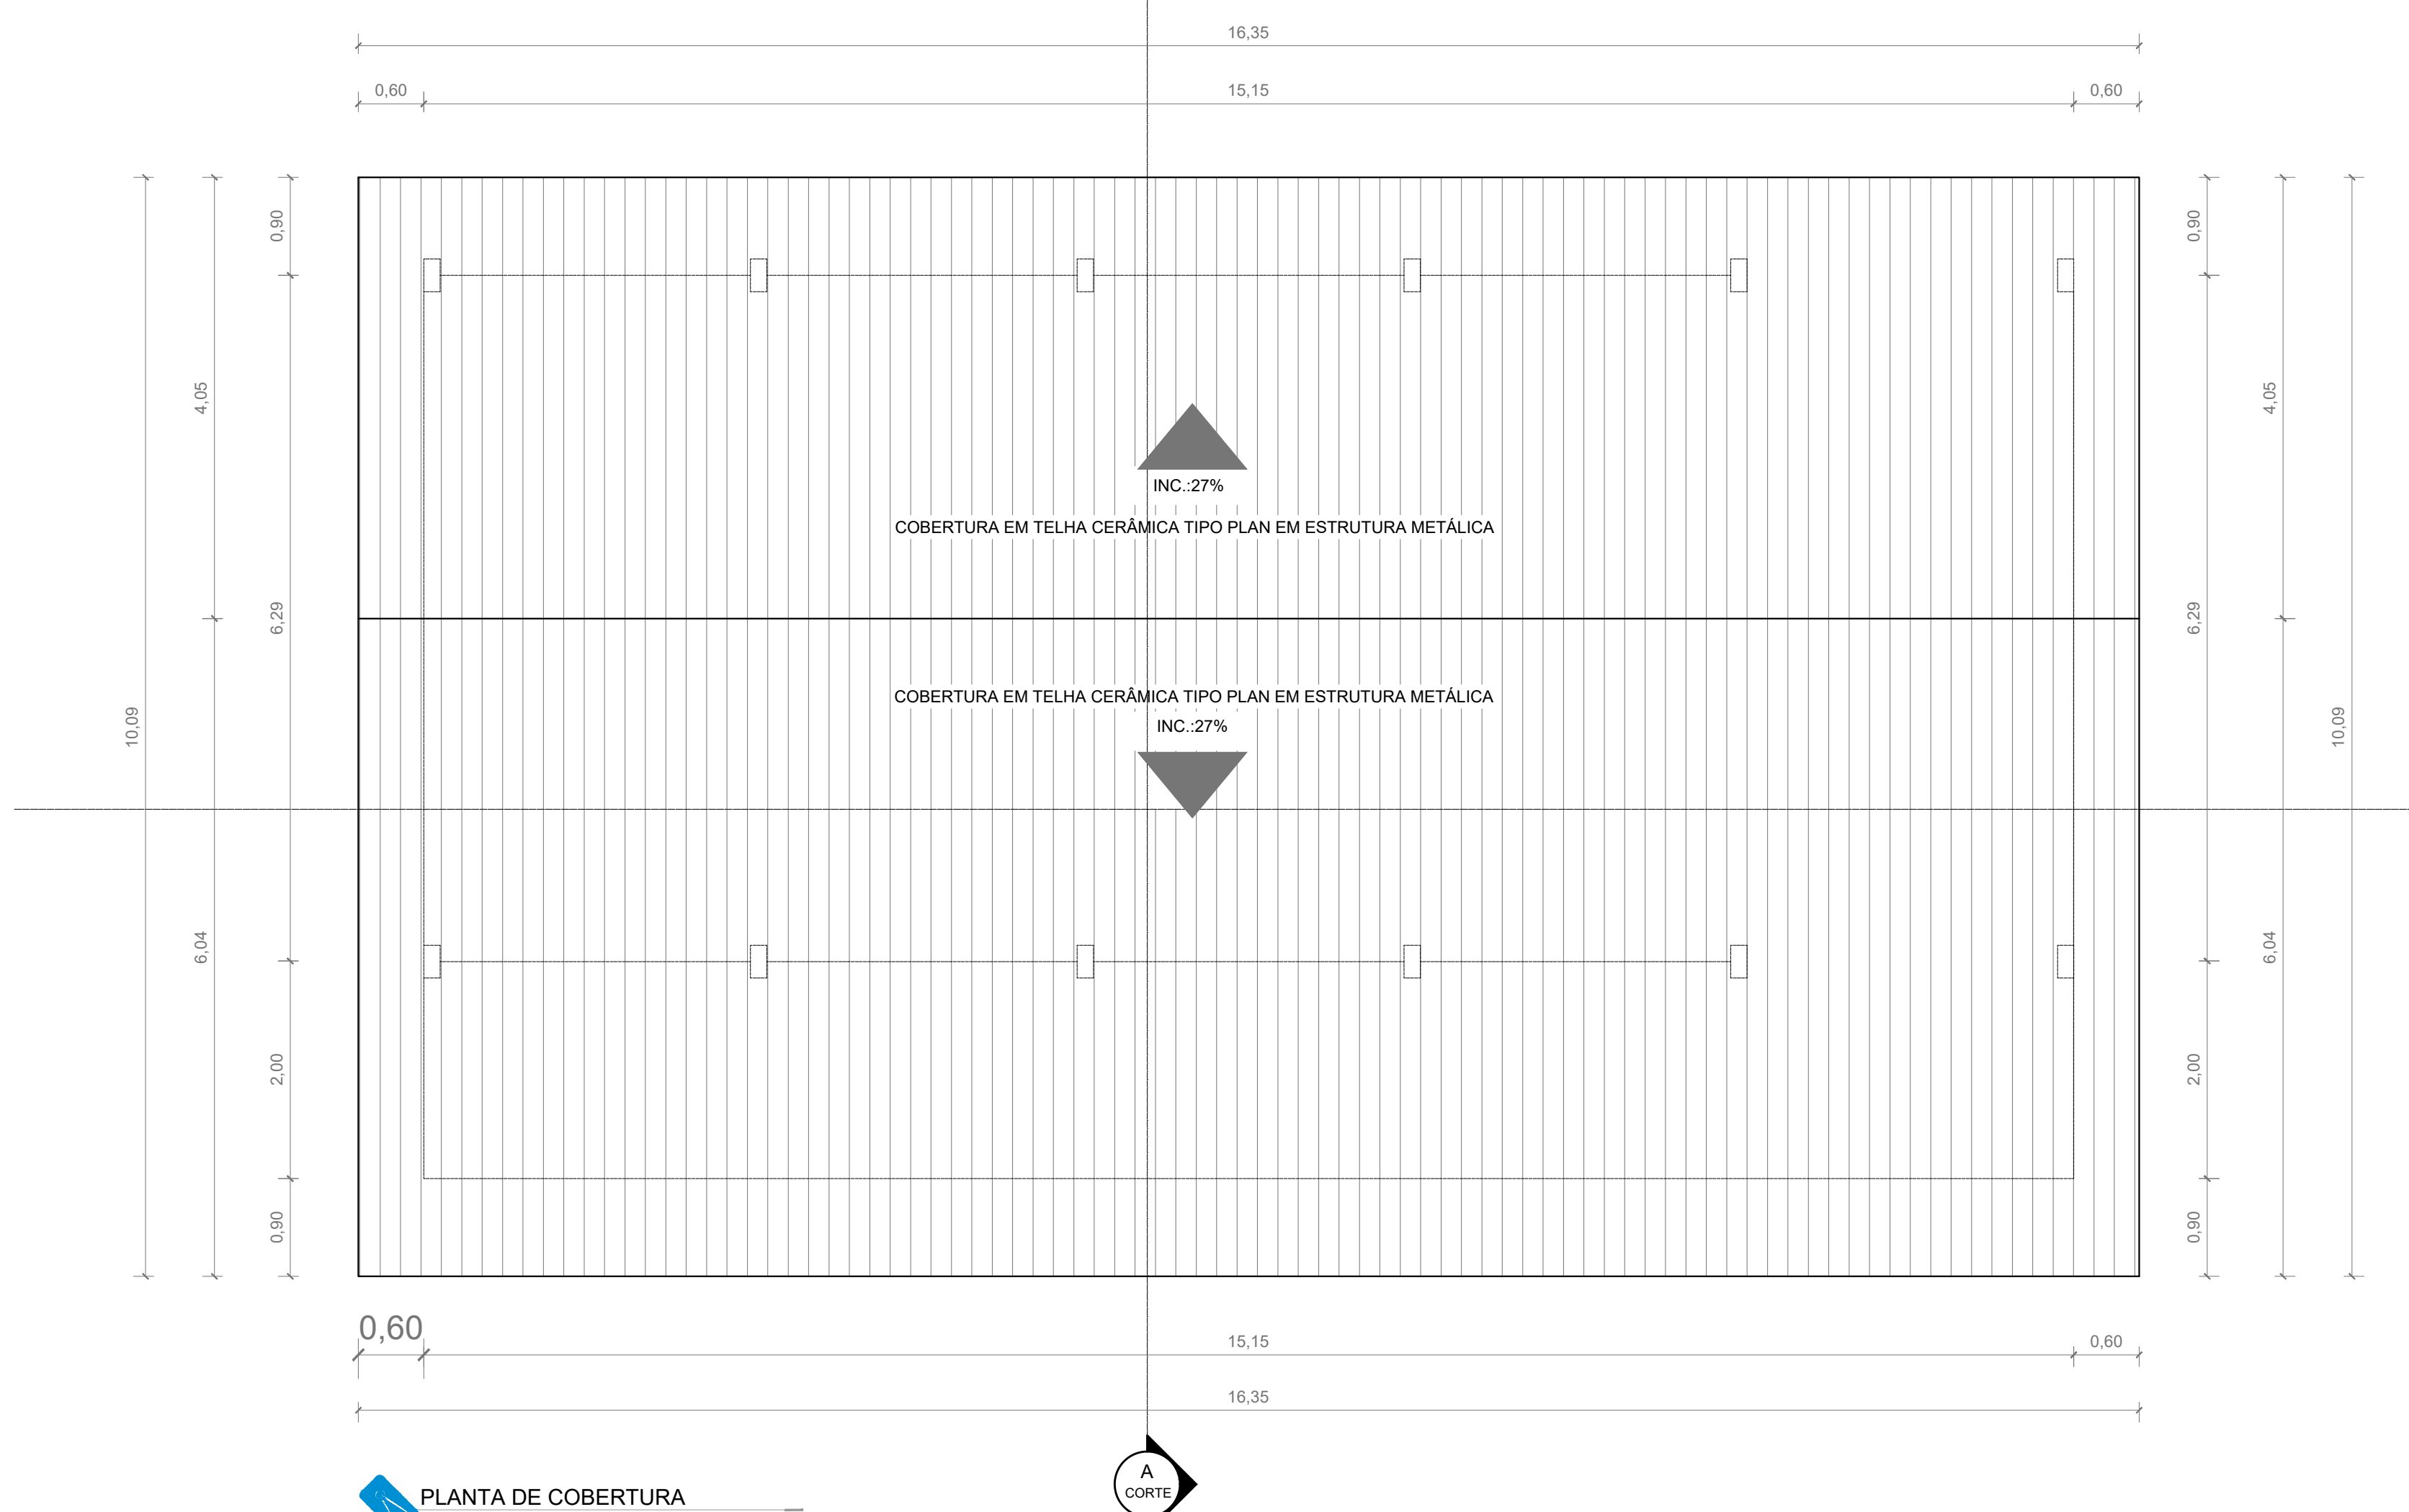


PLANTA DE COBERTURA

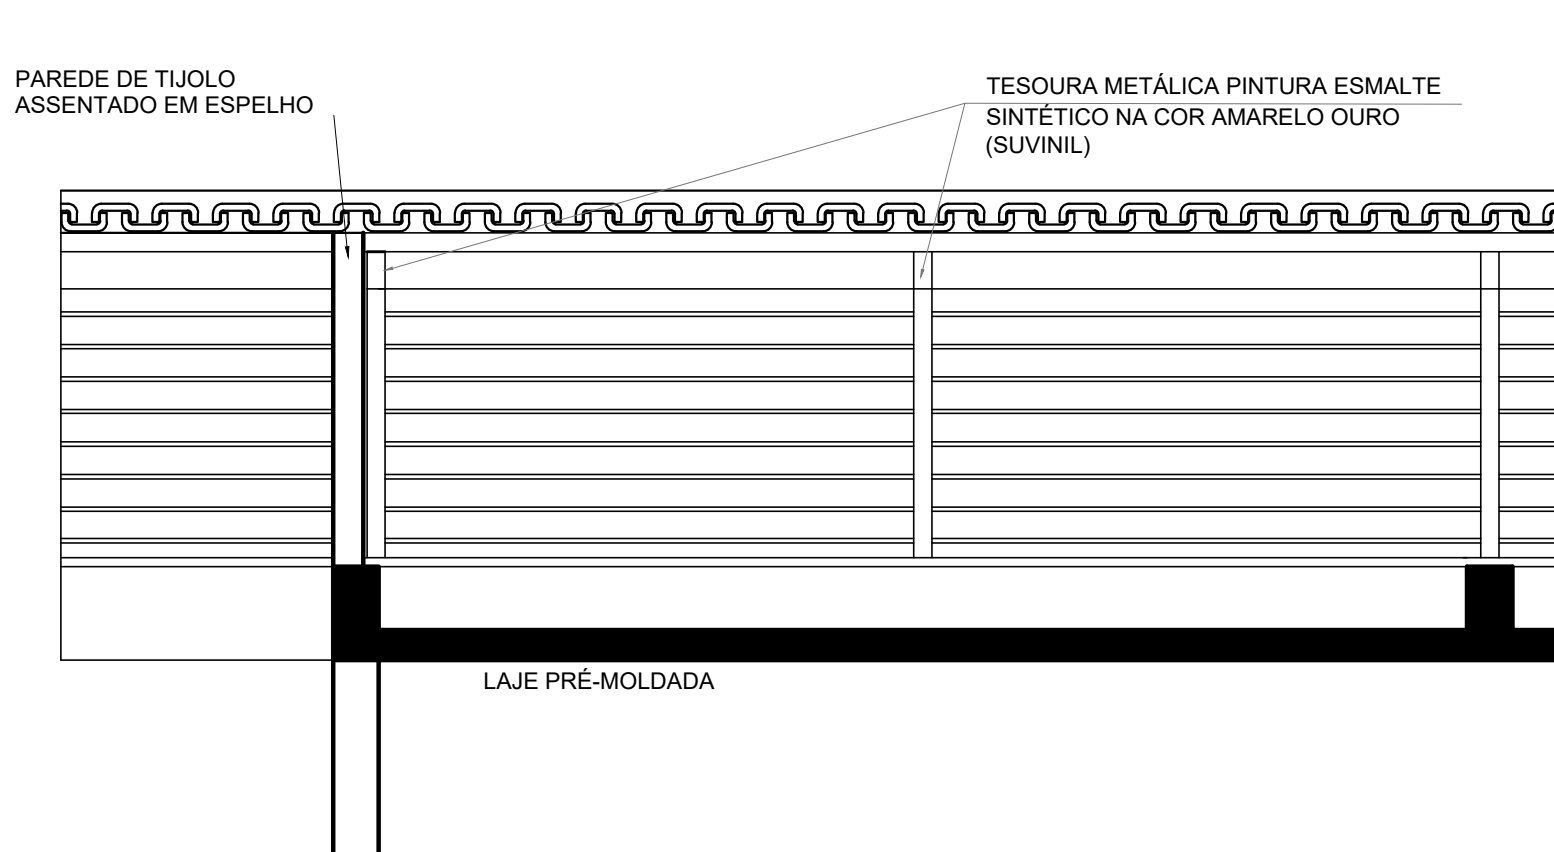

DETALHE - LATERAL DA COBERTURA

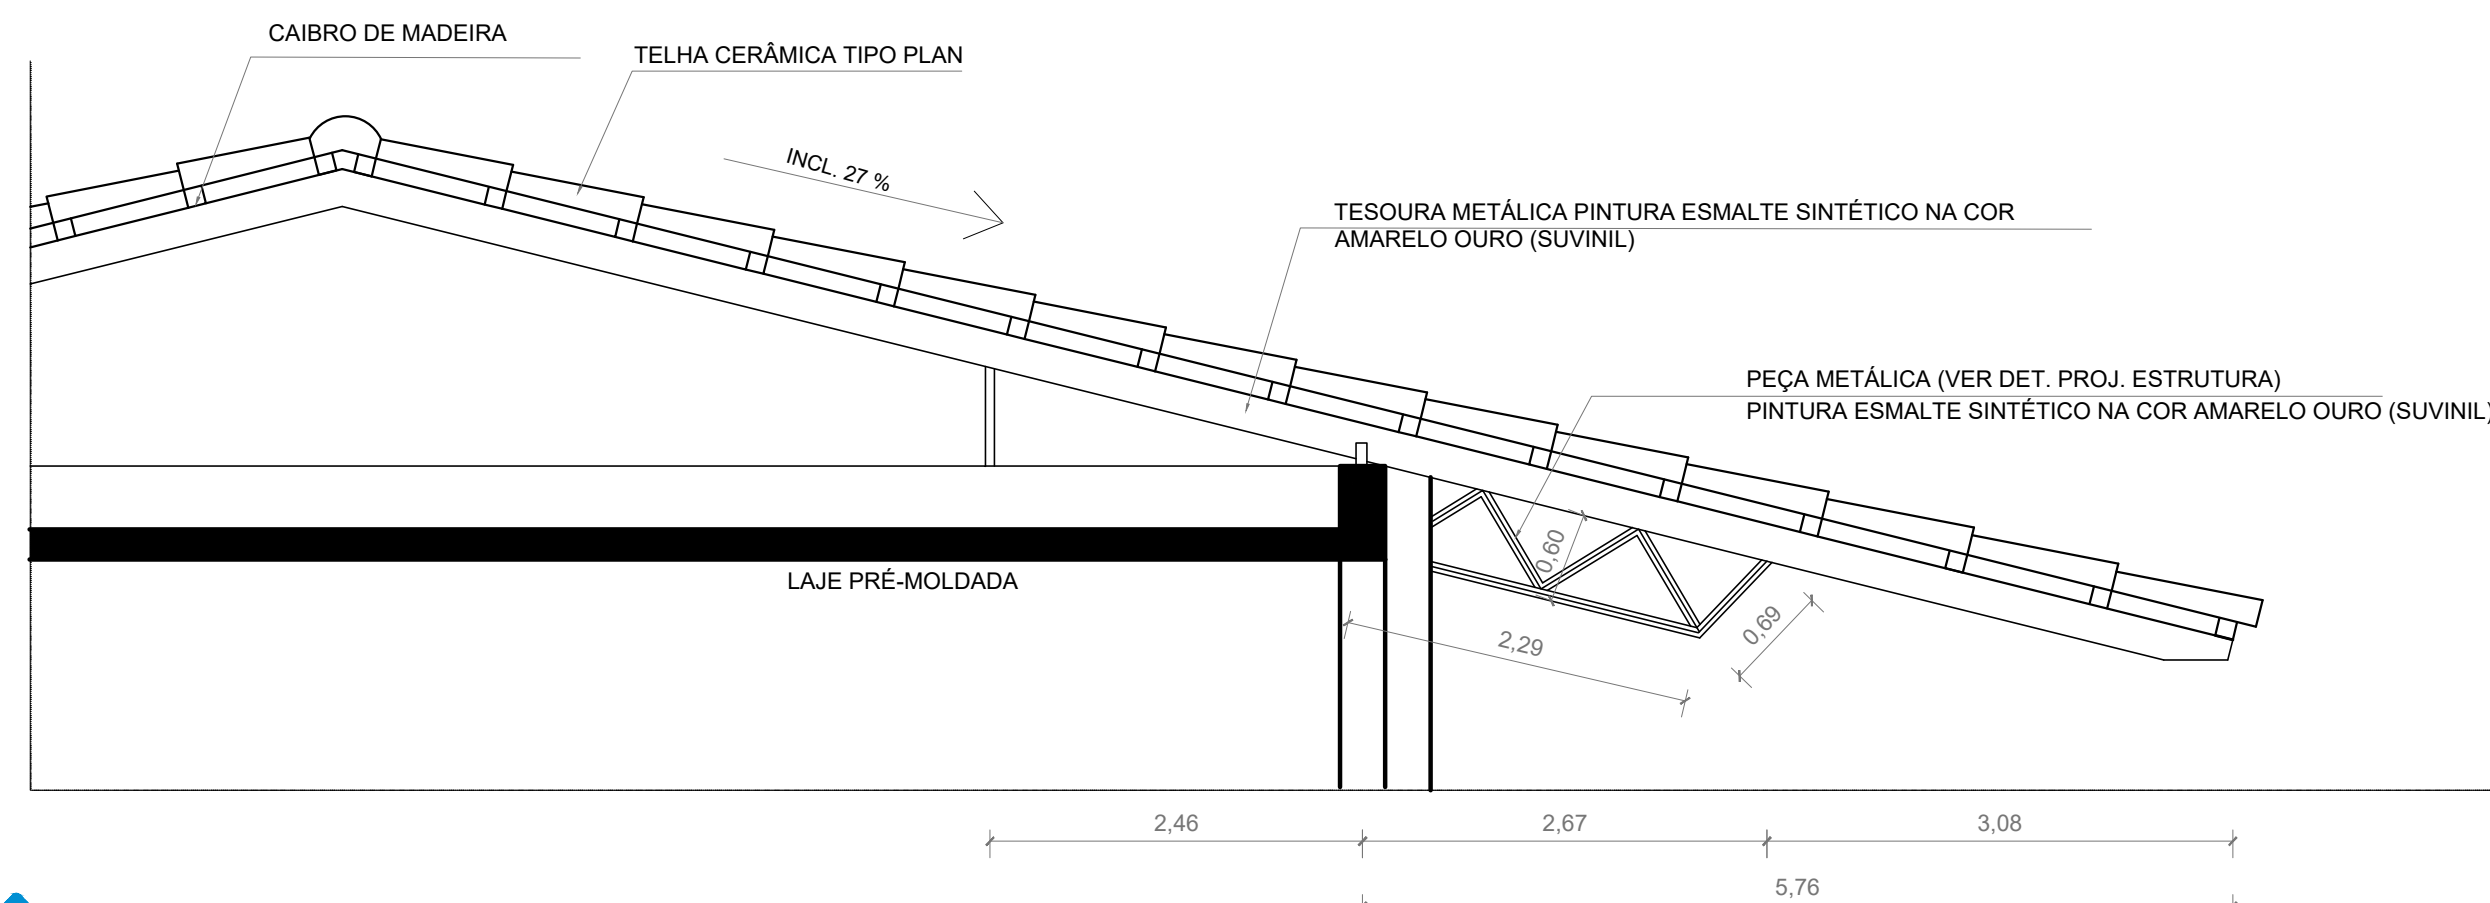

DETALHE - TESSOURA METÁLICA

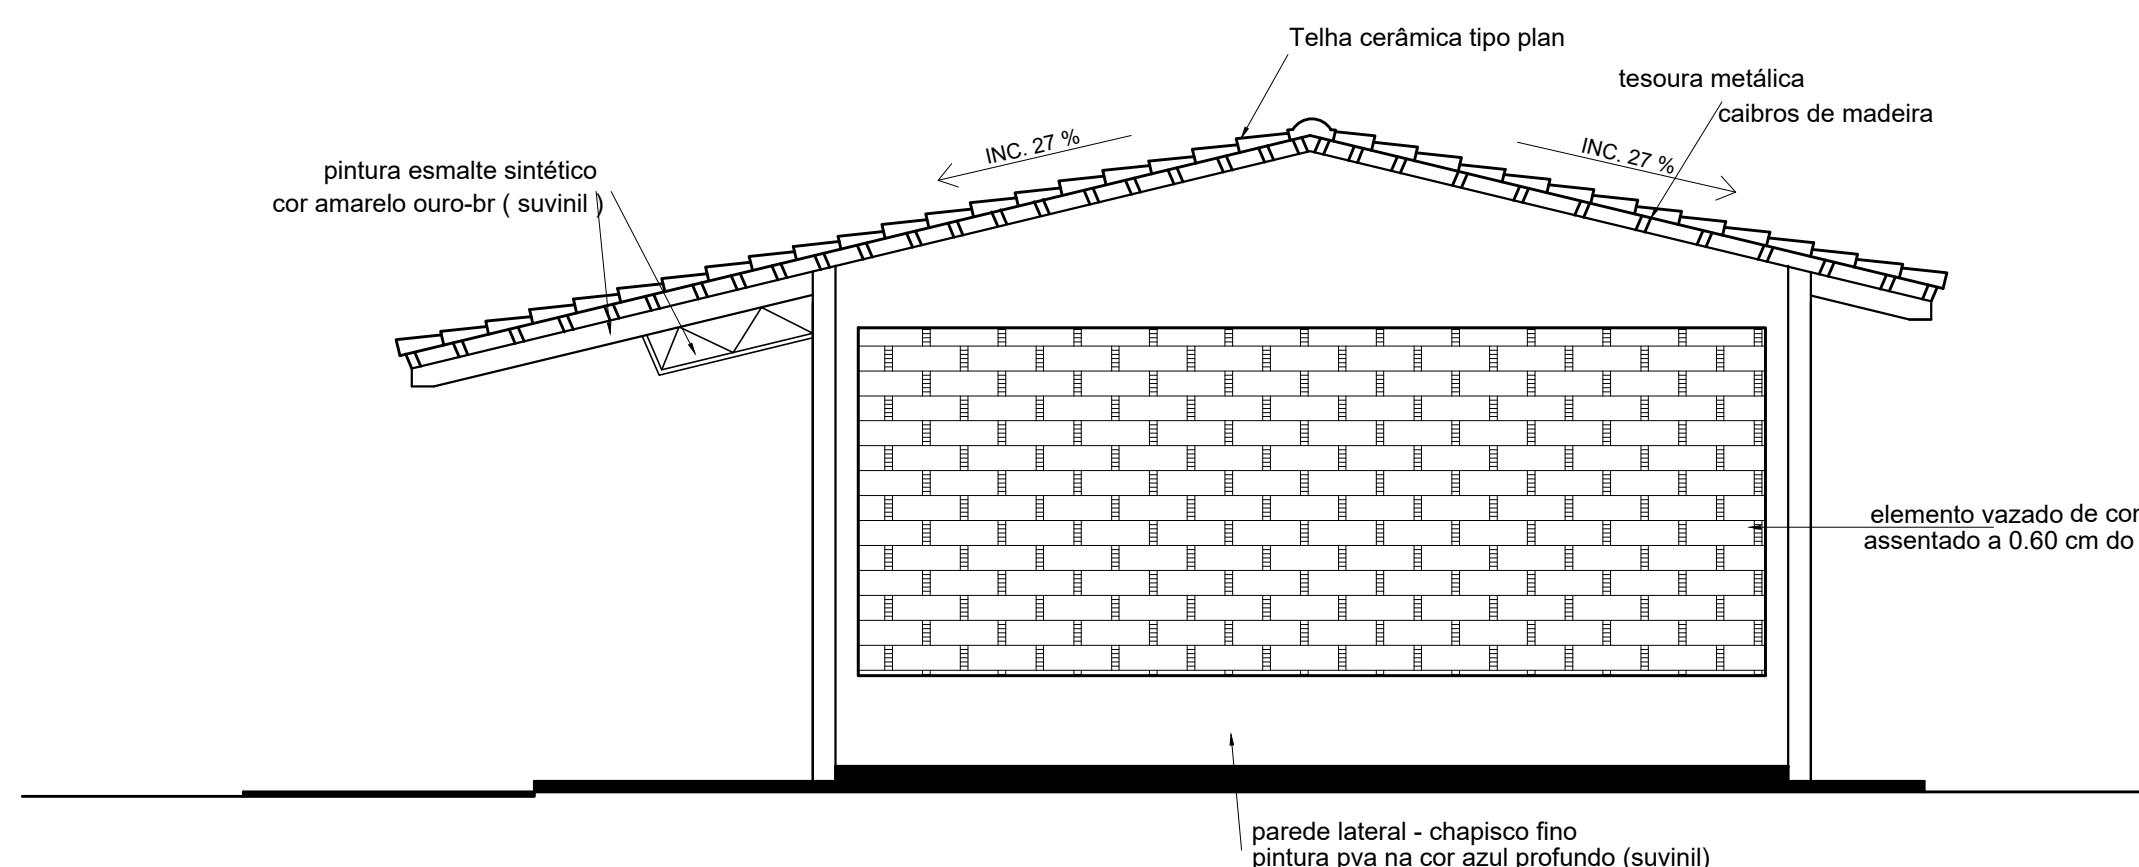

VISTA B - FACHADA LATERAL

QUADRO DE ESQUADRIAS									
JANELAS		CÓDIGO		COMPR.	ALTURA	PEIT.	QUANT.	DESCRIÇÃO	REFERÊNCIA
QUADRO DE ACABAMENTO									
PISO		CÓDIGO		COMPR.		ALTURA		DESCRIÇÃO	

Obs.: COLOCAR PEITORIL DE granito em todas as JANELAS CONVENIÊNCIAS.

OBSERVAÇÕES IMPORTANTES

- QUANDO O BLOCO FOR IMPLANTADO REBATIDO VER PROJETOS COMPLEMENTARES ADEQUADOS A ELE.
- COLOCAR PEITORIL DE granito em todas as JANELAS CONVENIÊNCIAS.



GERÊNCIA DE PROJETOS E INFRAESTRUTURA
APROVADO _____
TÉCNICO RESPONSÁVEL PELA APROVAÇÃO _____

CENTRO DE ENSINO EM PERÍODO INTEGRADO SÃO TOMAZ DE AQUINO

AMPLIAÇÃO-REFORMA

ENDEREÇO: RUA 01 S/N BAIRRO: VILA SÃO PATRÍCIO CEP: 76300-000 MUNICÍPIO: CERES

ÁREA DO TERRENO	ÁREA EXISTENTE	ÁREA DE REFORMA	ÁREA A CONSTRUIR	ÁREA TOTAL A CONSTRUIR	ÁREA TOTAL
VER ARQ. 01	VER ARQ. 01	VER ARQ. 01	VER ARQ. 01	VER ARQ. 01	VER ARQ. 01

AUTOR: CARLOS ALBERTO DIAS JUNIOR | CREIA-RP: 5062414910
RT DA OBRA: _____
PROPRIETÁRIO: SECRETARIA DE ESTADO DA EDUCAÇÃO CNPJ: 01.406.705/0001-30
PREPOSTO: SABRINA SILVA VIEIRA VALENTE CPF: 041.530.091-64

ARQUITETURA

PLANTA DE BAIXA - Esc: 1:50
CORTES E FACHADAS - Esc: 1:50
DETALHES DA COBERTURA - VIDE ESCALA
LEGENDA:

DATA: FEVEREIRO/2024	ESCALA: INDICADA	REVISÃO: 000	Nº FORTIANT: _____
REV.	DATA	DESCRIÇÃO	VISTO