


DETALHE GENÉRICO DE INSTALAÇÃO - CORRIMÃO E GUARDA CORPO

DETALHE GENÉRICO DE INSTALAÇÃO - CORRIMÃO E GUARDA CORPO

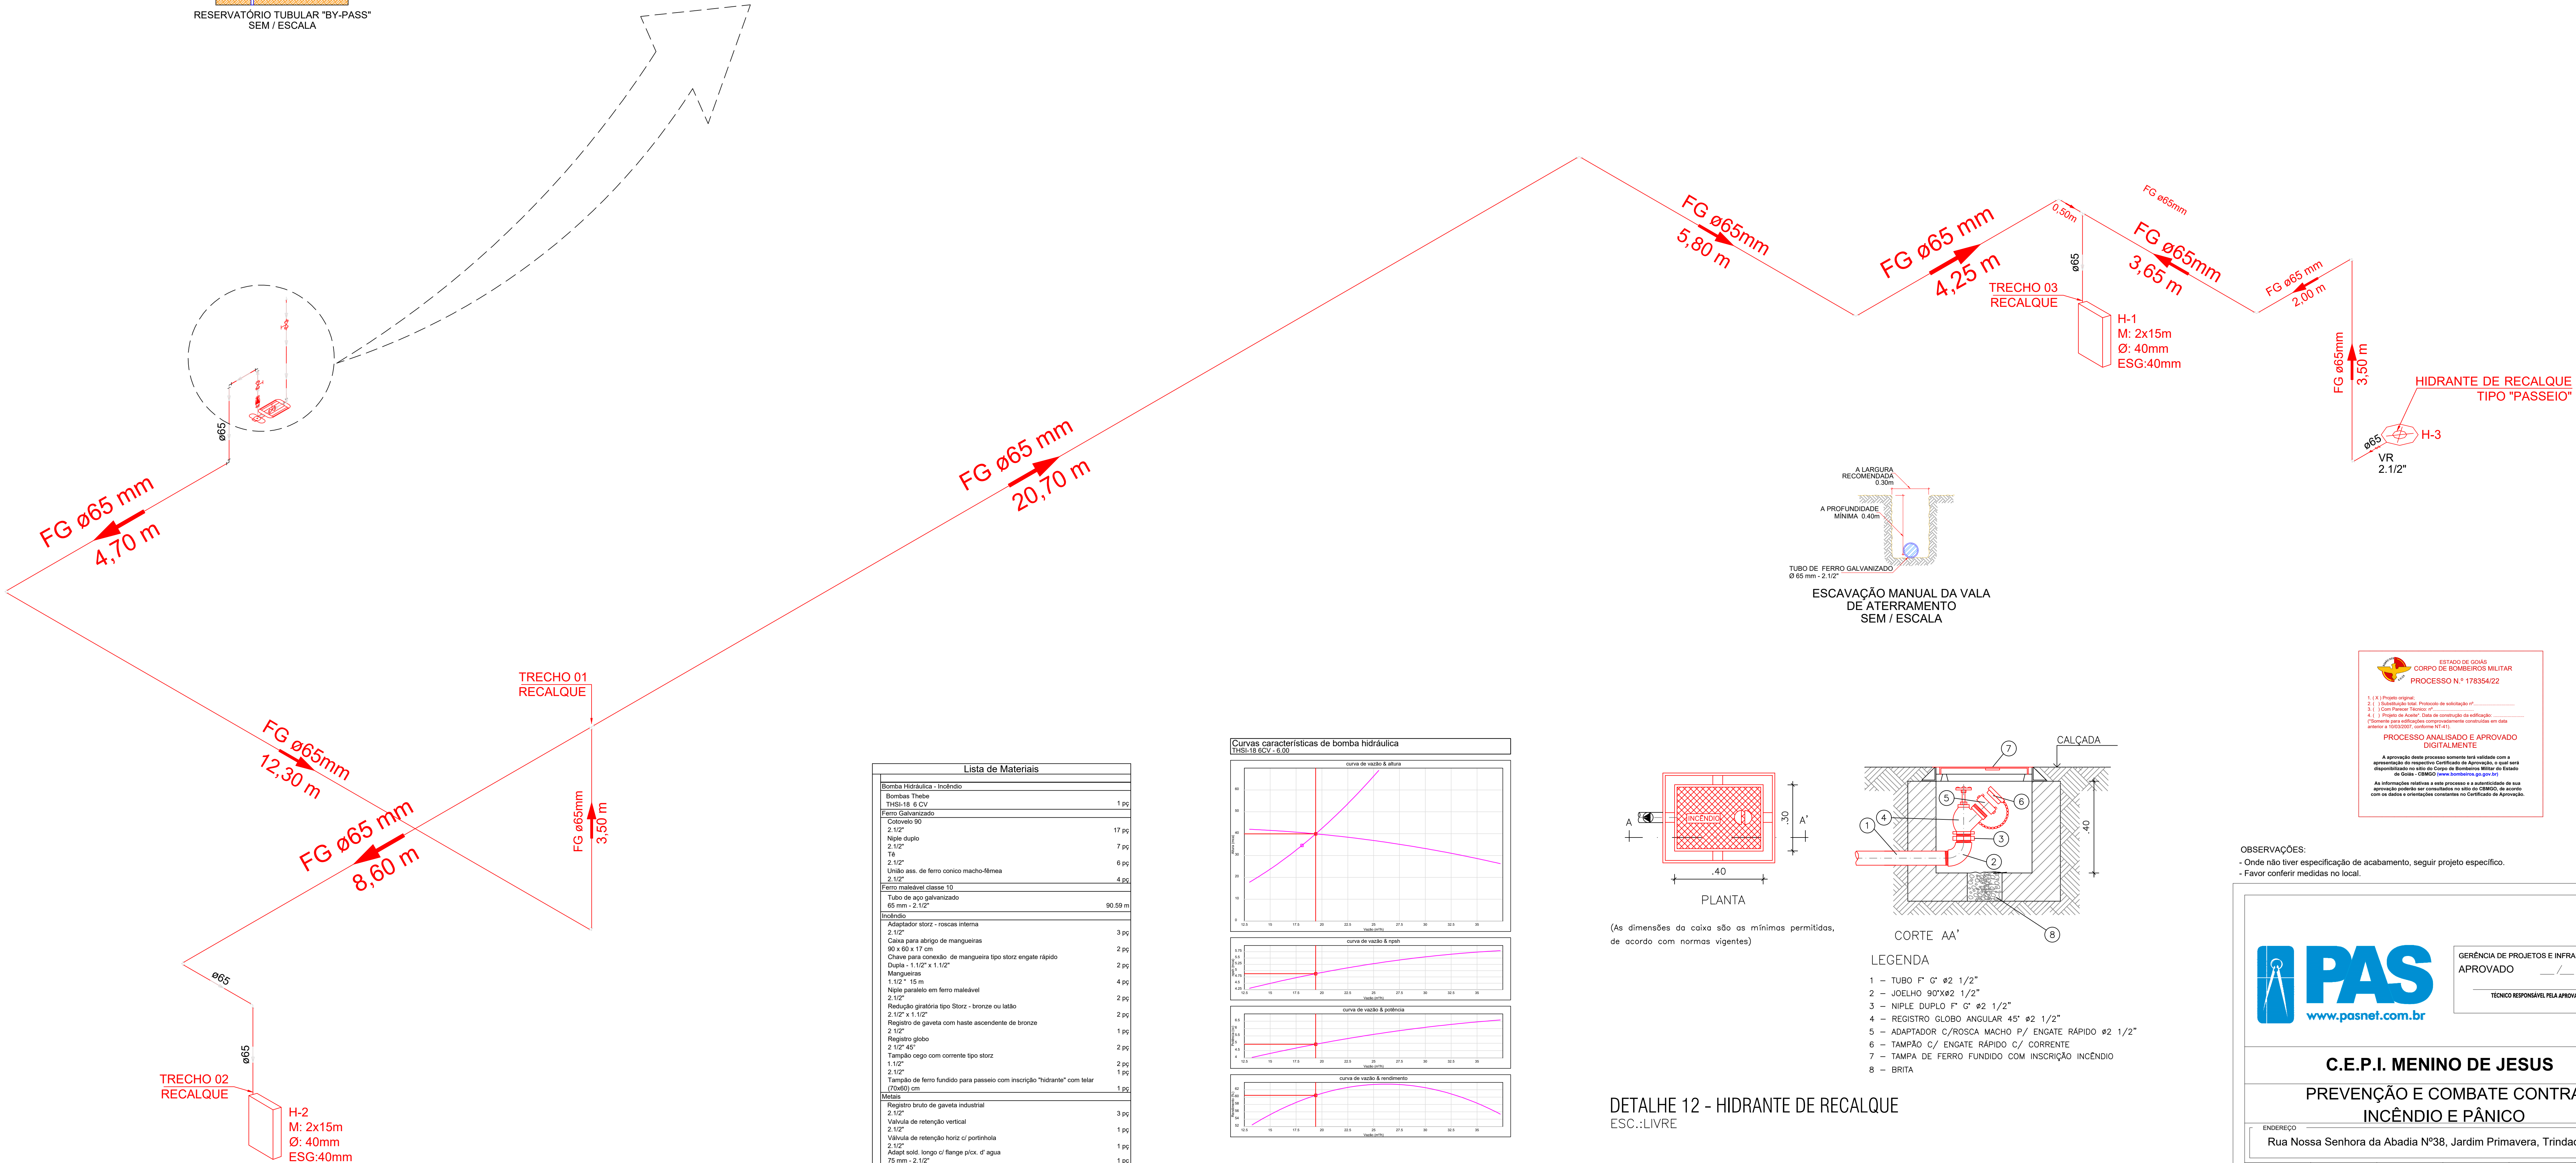

ESTADO DE GOIÁS  
CORPO DE BOMBEIROS MILITAR  
PROCESSO N° 17835422

1 - (X) Projeto original;  
2 - ( ) Alteração: não. Processo de validação;  
3 - ( ) Alteração: não. Processo de validação;  
4 - ( ) Alteração: não. Processo de validação;  
5 - ( ) Alteração: não. Processo de validação;  
6 - ( ) Alteração: não. Processo de validação;  
7 - ( ) Alteração: não. Processo de validação;  
8 - ( ) Alteração: não. Processo de validação;

PROCESSO ANALISADO E APROVADO DIGITALMENTE

A aprovação deste processo eletrônico não constitui em a aprovação do respectivo Certificado de Aprovação, o qual será expedido pelo Estado de Goiás, no âmbito do Sistema de Registro de Empresas e Profissionais (SISREG) e/ou Sistema de Registro de Empresas e Profissionais (SISREG).

As informações relativas a este processo e a autenticidade de sua aprovação eletrônica são constantes no site do SISREG, de acordo com as regras e orientações constantes no Certificado de Aprovação.

OBSERVAÇÕES:  
- Onde não tiver especificação de acabamento, seguir projeto específico.  
- Favor conferir medidas no local.



GERÊNCIA DE PROJETOS E INFRAESTRUTURA  
APROVADO  
TÉCNICO RESPONSÁVEL PELA APROVAÇÃO

C.E.P.I. MENINO DE JESUS

PREVENÇÃO E COMBATE CONTRA  
INCÊNDIO E PÂNICO

Rua Nossa Senhora da Abadia Nº38, Jardim Primavera, Trindade - GO

ÁREA DO TERRENO	ÁREA EXISTENTE	ÁREA DE REFORMA	ÁREA A CONSTRUIR DAS PASSARELAS	ÁREA TOTAL A CONSTRUIR	ÁREA TOTAL
3.038,00m²	1917,41m²	1993,99m²	23,32m²	291,22m²	2.285,21m²

AUTOR: CARLOS ALBERTO DAS JÚNIOR | CREA-SP: 0062414910

RT DA OBRA:

PROPRIETÁRIO: SECRETARIA DE ESTADO DA EDUCAÇÃO - CNPJ: 01.409.756/0001-20  
PREPOSTO: SABRINA SILVA VIEIRA VALENTE - CPF: 041.530.091-03

PPCIP

TIPO DE PROJETO

PLANTA ISOMÉTRICA HIDRANTES - DETALHES DE INSTALAÇÃO E LEGENDA

ASSUNTO:

DATA: MAIO /2024 ESCALA: INDICADA REVISÃO: 000 Nº RT/ART: 3/05

REVISÃO DATA DESCRIÇÃO VISTO

FOLHA: