




PLANTA DE COBERTURA

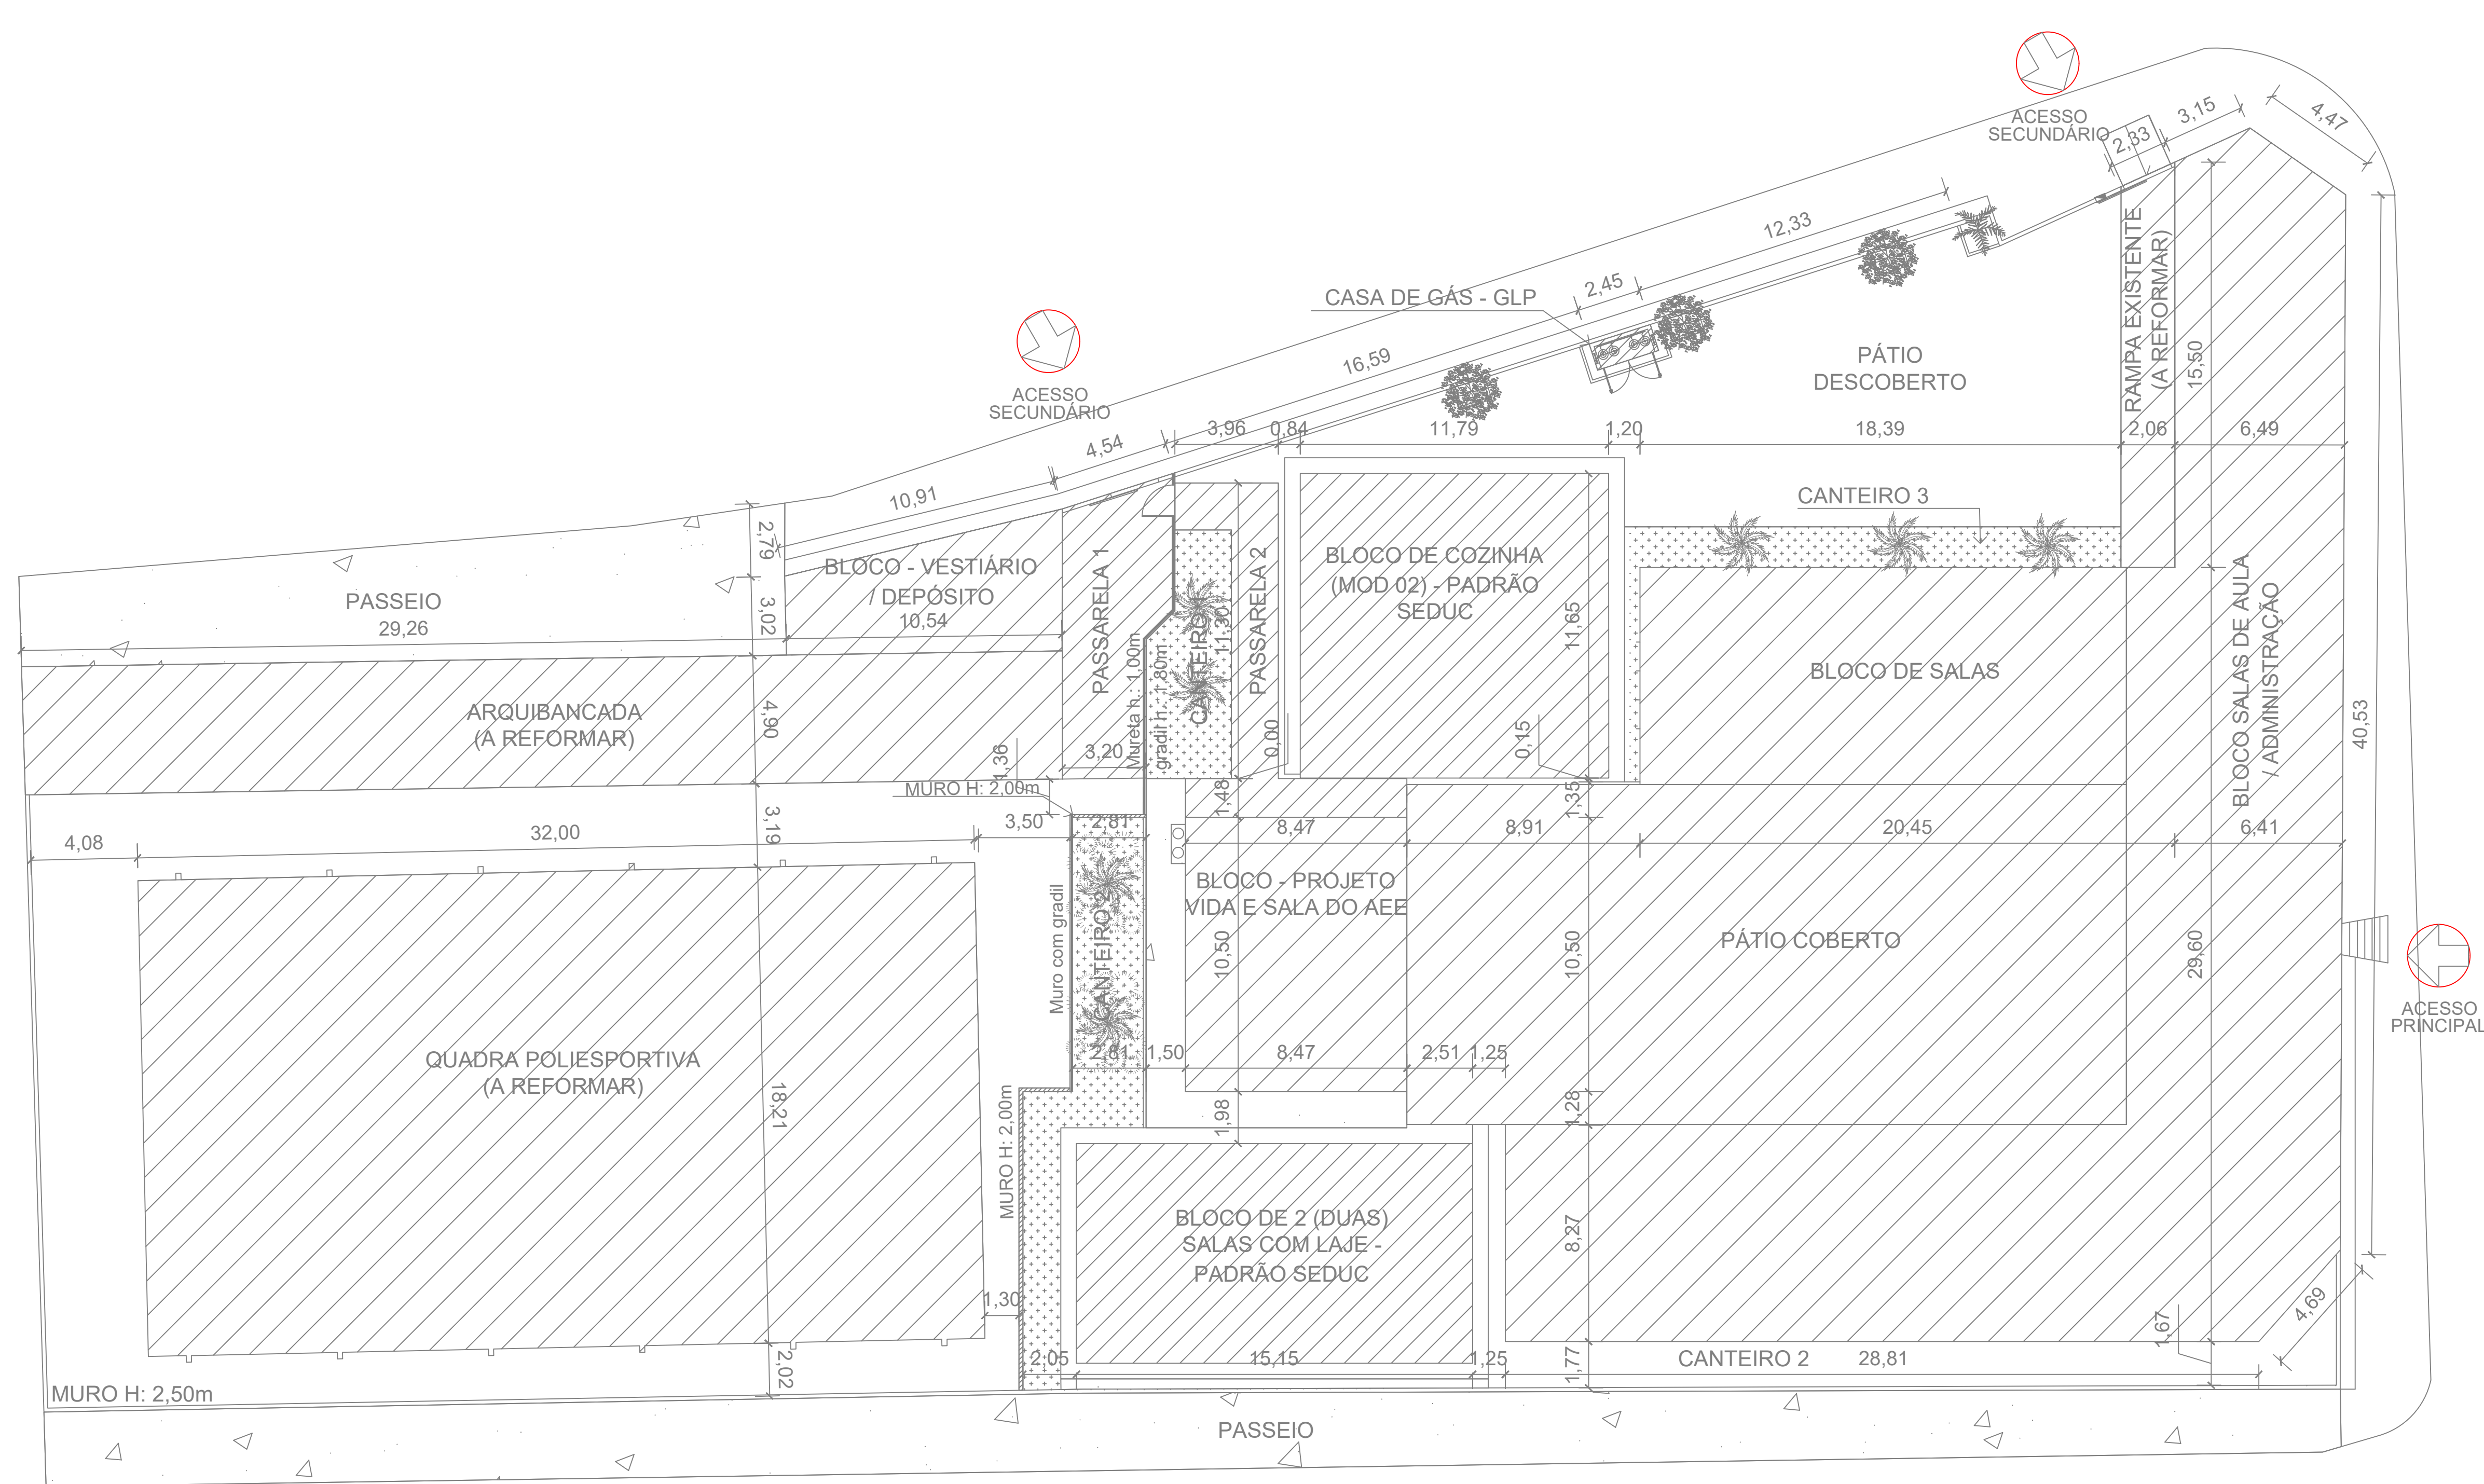

PLANTA DE LOCAÇÃO

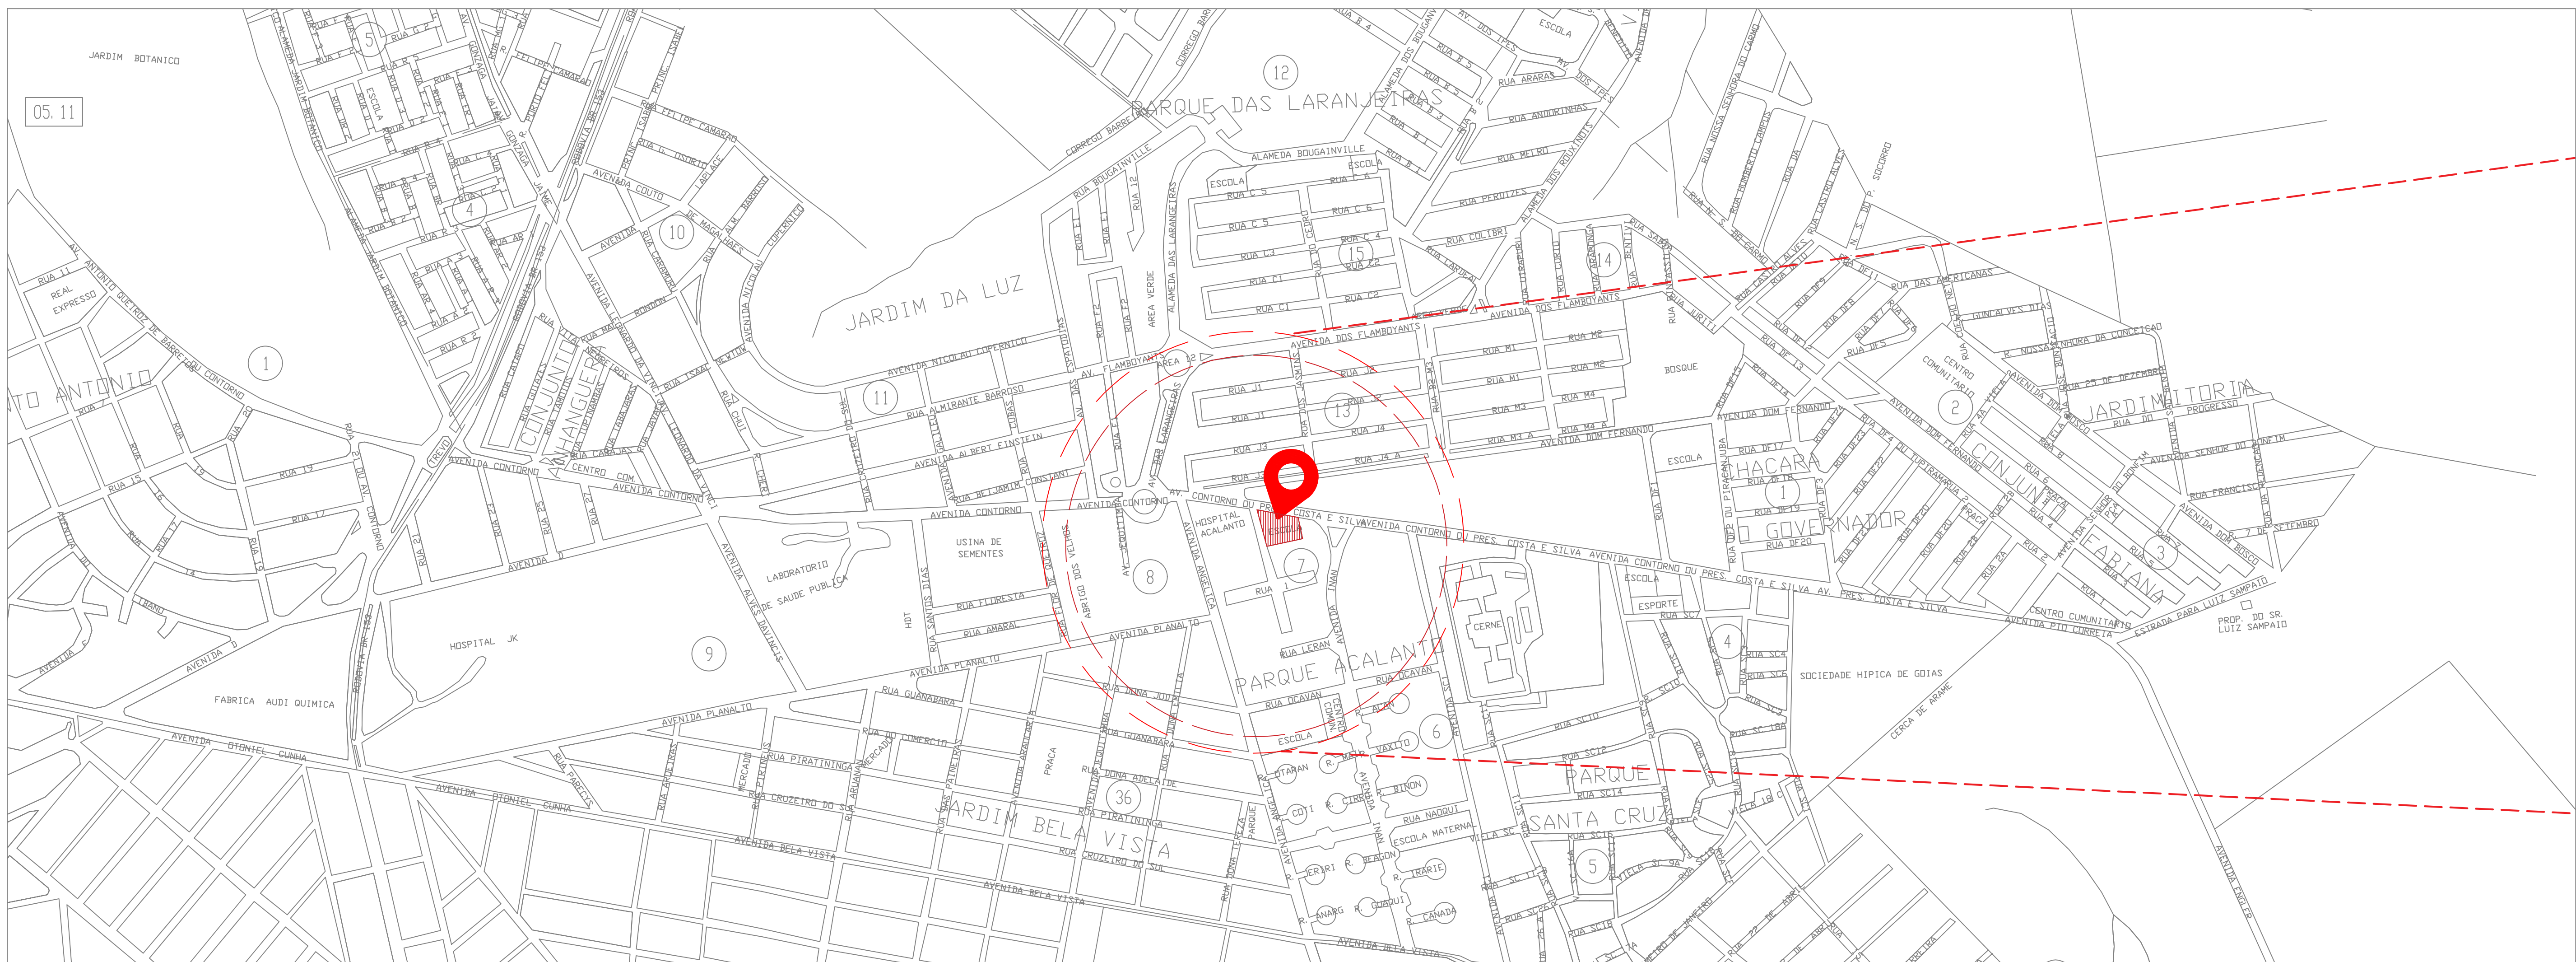

PLANTA DE SITUAÇÃO

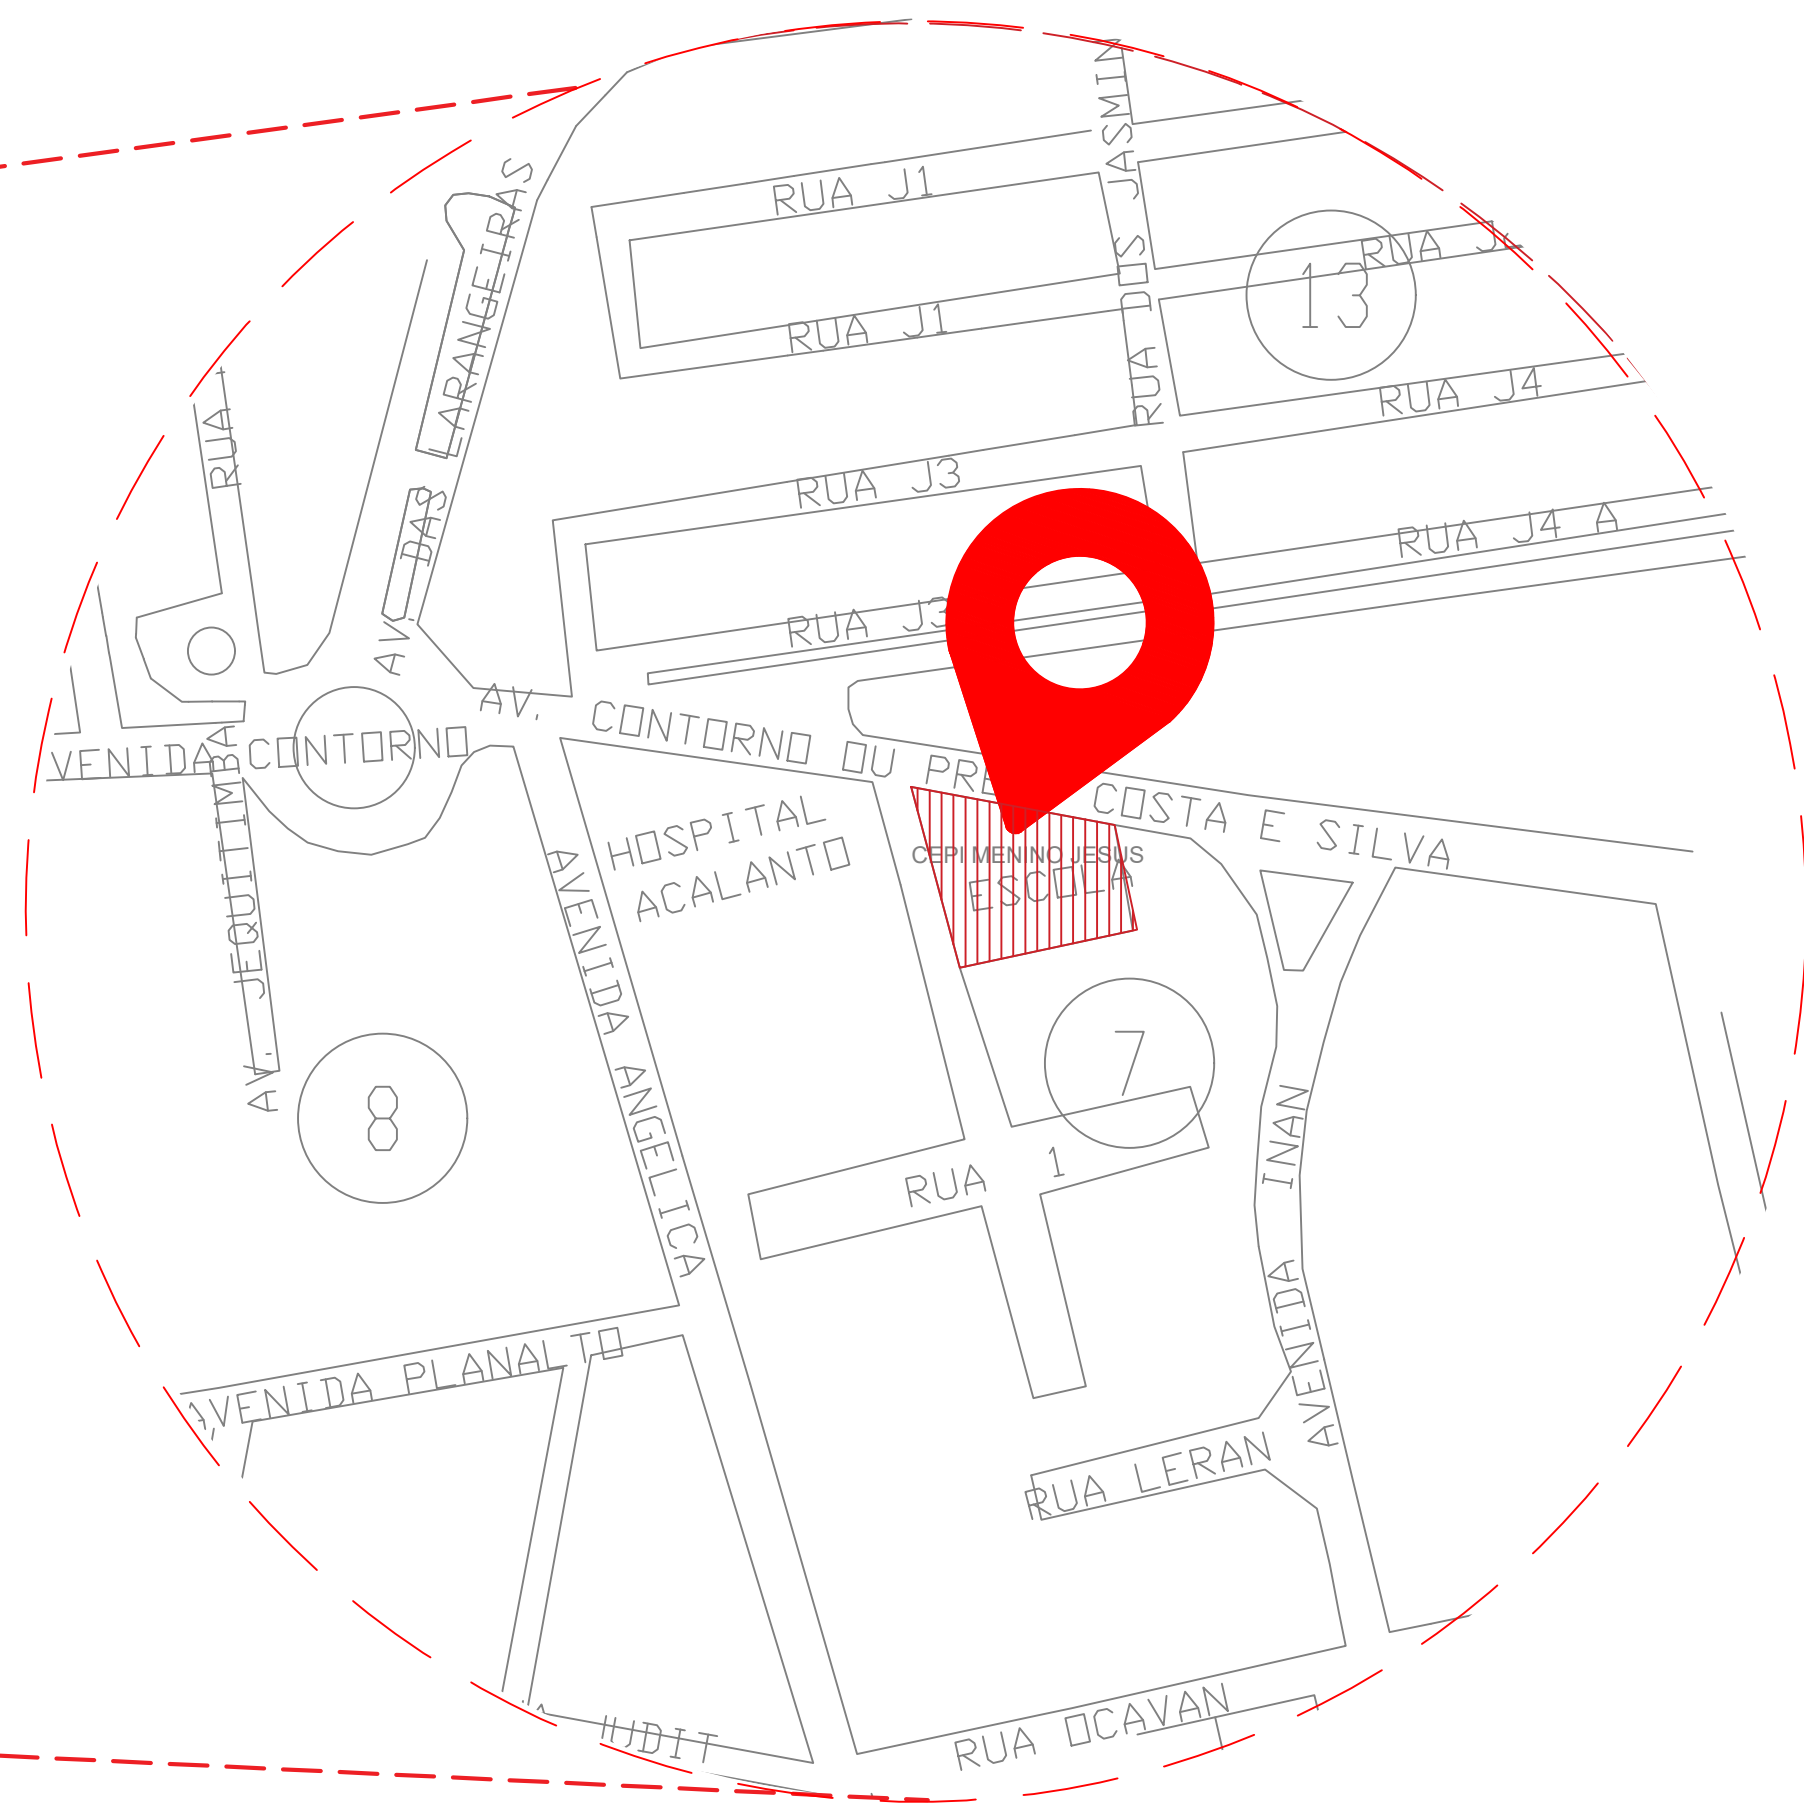

QUADRO DE ÁREAS - REFORMA	
ÁREA BLOCO A - SALAS DE AULA	154,38M²
ÁREA BLOCO B - SALAS DE AULA / ADMINISTRAÇÃO	666,22m²
ÁREA BLOCO - VESTIÁRIO / DEPÓSITO	46,37m²
QUADRA COBERTA	883,06m²
PÁTIO COBERTO	357,66m²
ÁREA BLOCO - PROJETO VIDA E SALA DO AEE	83,02m²
ÁREA BLOCO - ARQUIBANCADA	194,42m²
ÁREA TOTAL DA CONSTRUÇÃO	1.993,05m²

QUADRO DE ÁREAS - CONSTRUÇÃO	
RAMPA COBERTA	23,08M²
ÁREA BLOCO COZINHA	137,47m²
ÁREA BLOCO - LABORATÓRIOS	127,28m²
CASA DE GÁS	2,57m²
ÁREA TOTAL DA CONSTRUÇÃO	291,23m²
ÁREA TOTAL	2.284,27m²

ESTADO DE GOIÁS
CORPO DE BOMBEIROS MILITAR
PROCESSO Nº 17835422

1.1.1. Projeto Arquitetônico
1.1.2. Projeto de Instalações Elétricas
1.1.3. Projeto de Instalações Hidráulicas
1.1.4. Projeto de Instalações de Ventilação
1.1.5. Projeto de Instalações de Sinalização
1.1.6. Projeto de Instalações de Segurança

PROCESSO ANALISADO E APROVADO
DIGITALMENTE

A aprovação deste processo eletrônico está condicionada à apresentação de documentação comprobatória de que o projeto foi elaborado por profissional habilitado em Engenharia Civil, inscrita no Conselho Regional de Engenharia e Arquitetura (CREA) de Goiás, sob o número de inscrição nº 17835422.

OBSERVAÇÕES:
- Onde não tiver especificação de acabamento, seguir projeto específico.
- Favor conferir medidas no local.



GERÊNCIA DE PROJETOS E INFRAESTRUTURA
APROVADO
TÉCNICO RESPONSÁVEL: FRA ARAÚJO

C.E.P.I. MENINO DE JESUS
PREVENÇÃO E COMBATE CONTRA
INCÊNDIO E PÂNICO

Rua Nossa Senhora da Abadia Nº38, Jardim Primavera, Trindade - GO

ENGENHEIRO	ÁREA DO TERRENO	ÁREA EXISTENTE	ÁREA DE REFORMA	ÁREA A CONSTRUIR	ÁREA TOTAL A CONSTRUIR	ÁREA TOTAL
3.000,00m²	817,47m²	1993,05m²	291,23m²	291,23m²	2.284,27m²	2.284,27m²

AUTOR: CARLOS ALBERTO DIAS JUNIOR | CREA-GO: 05024144-0

RT DA OBRA:

PROPRIETÁRIO: SECRETARIA DE ESTADO DA EDUCAÇÃO | CNPJ: 01.608.765/0001-93
PROFESSOR: SABRINA SILVA VIEIRA VALENTE | CPF: 041.552.051-63

PPCIP

TIPO DE PROJETO

DIREÇÃO DE ACESSO: PLANTA DE LOCAÇÃO - PLANTA DE SITUAÇÃO

ASSUNTO:

DATA: MAIO/2024 | ESCALA: INDICADA | REVISÃO: 000 | Nº INTERIOR:

REV.	DATA	DESCRIÇÃO	VERSO
1			
2			
3			
4			
5			
6			
7			
8			
9			
10			