




SINALIZAÇÃO DE SAÍDA - NO SENTIDO DA FUGA, EM DUPLA FACE SEM ESCALA

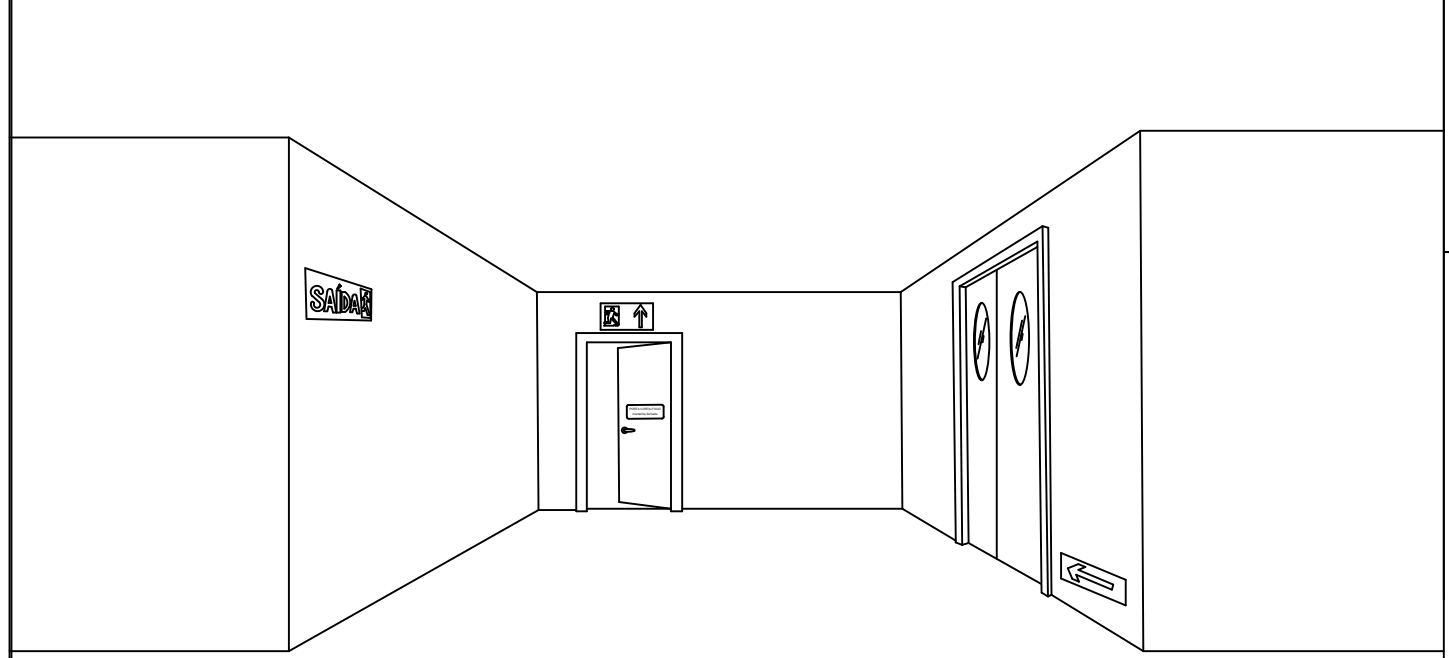


DETALHE SINALIZAÇÃO DE SAÍDA SOBRE PORTA CORTA-FOGO SEM ESCALA

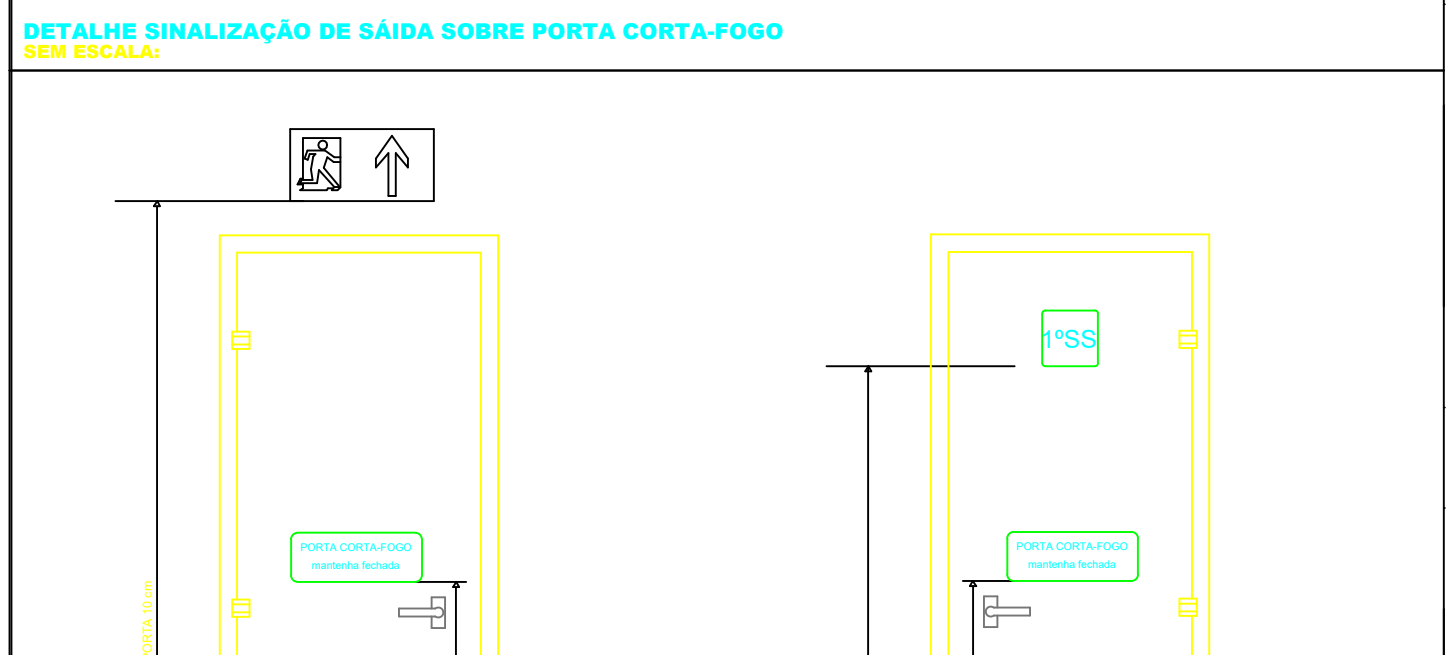


SINALIZAÇÃO DE PORTA CORTA-FOGO (VISTA DA ESCADA) SEM ESCALA

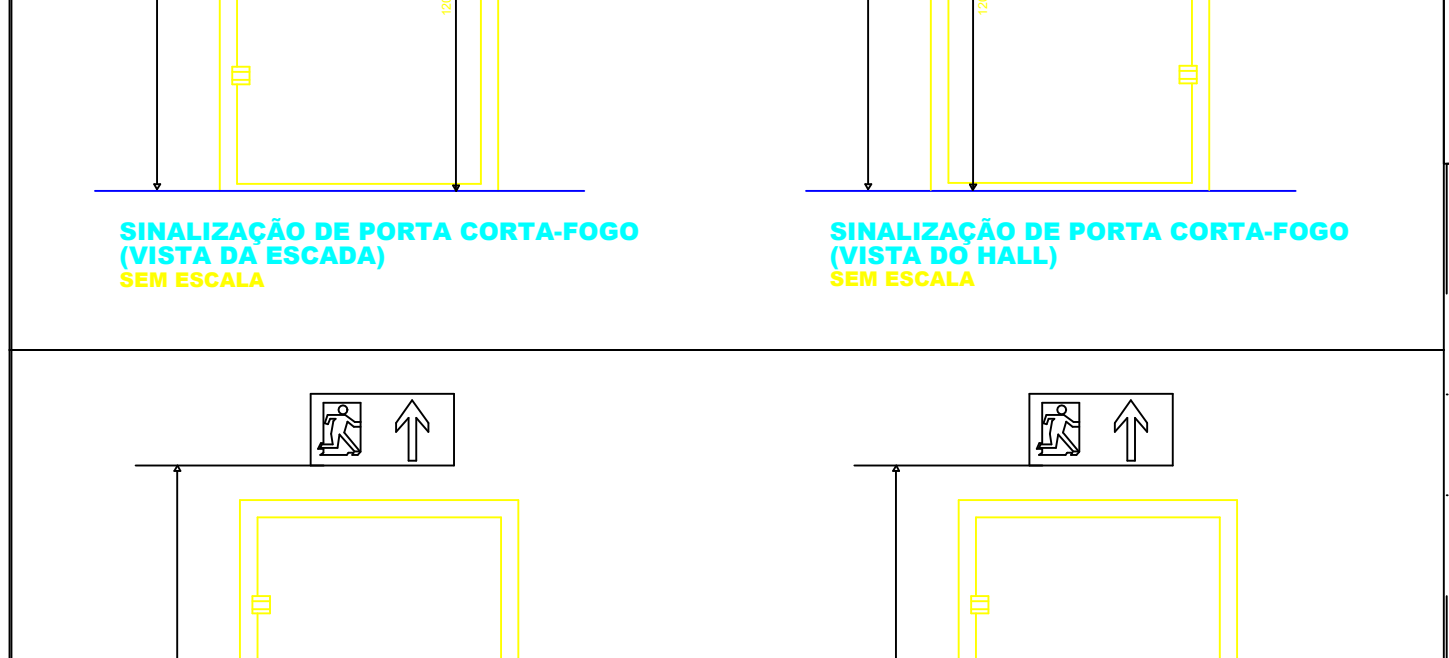


SINALIZAÇÃO DE PORTA CORTA-FOGO (VISTA DO HALL) SEM ESCALA

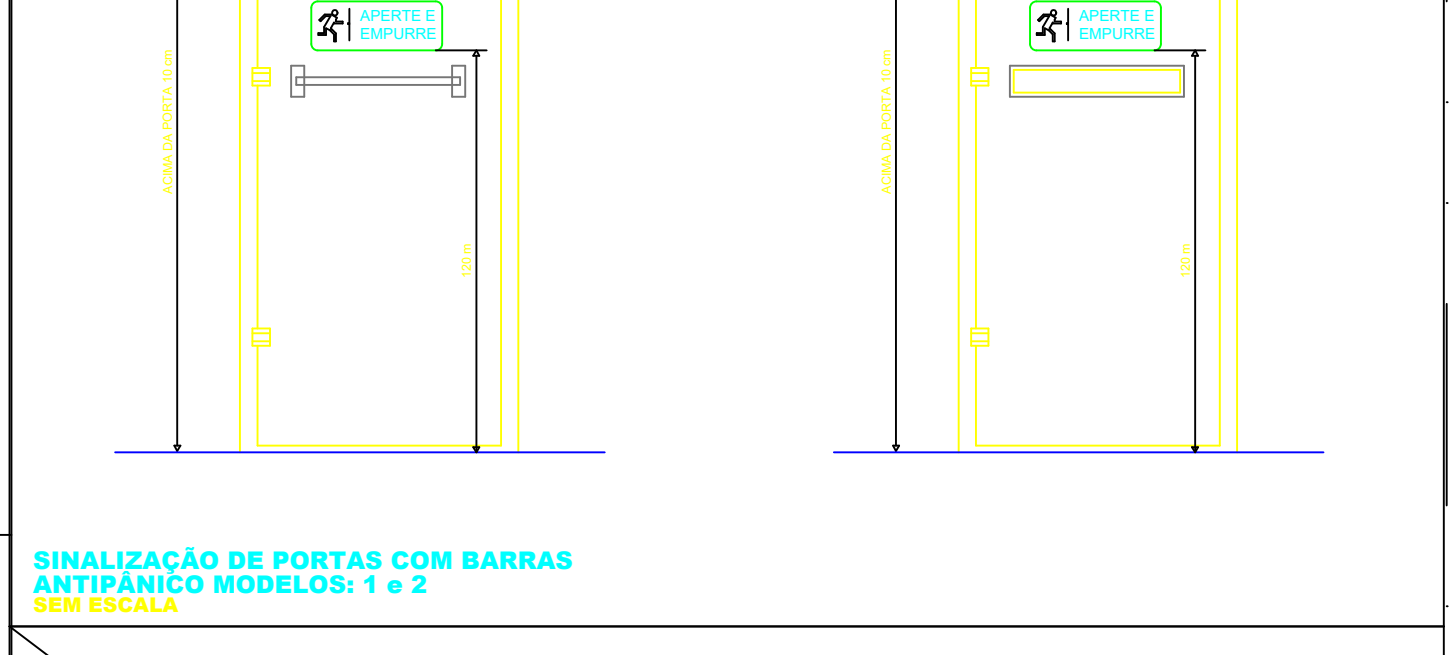

SINALIZAÇÃO DE PORTAS COM BARRAS ANTIPÂNICO MODELOS: 1 e 2 SEM ESCALA

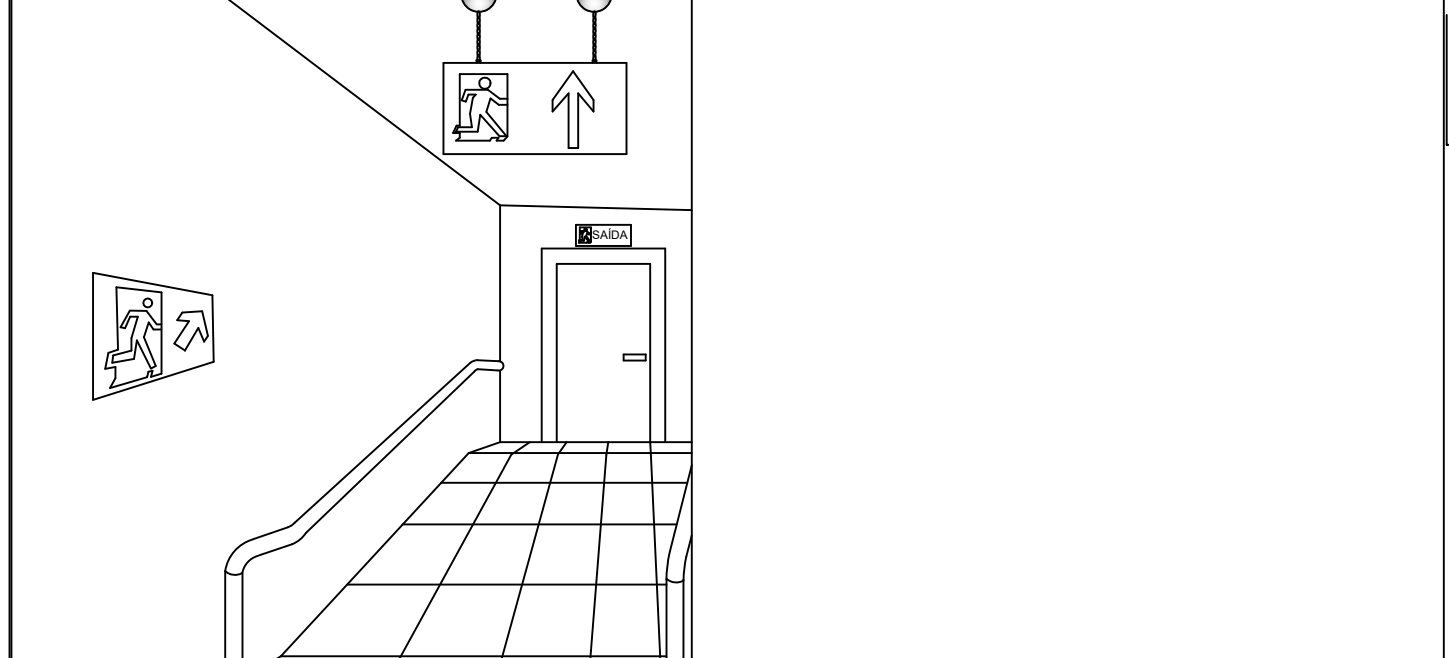

SINALIZAÇÃO DE SAÍDA - EM RAMPA SEM ESCALA

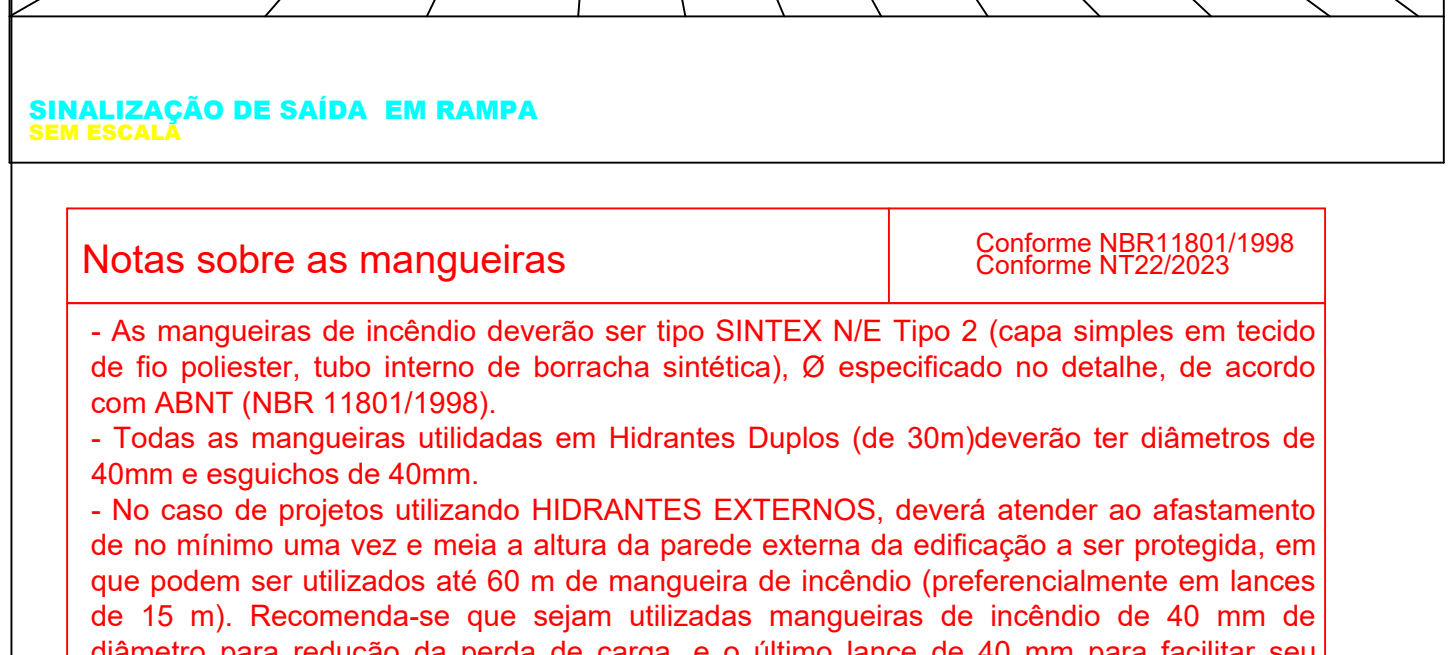








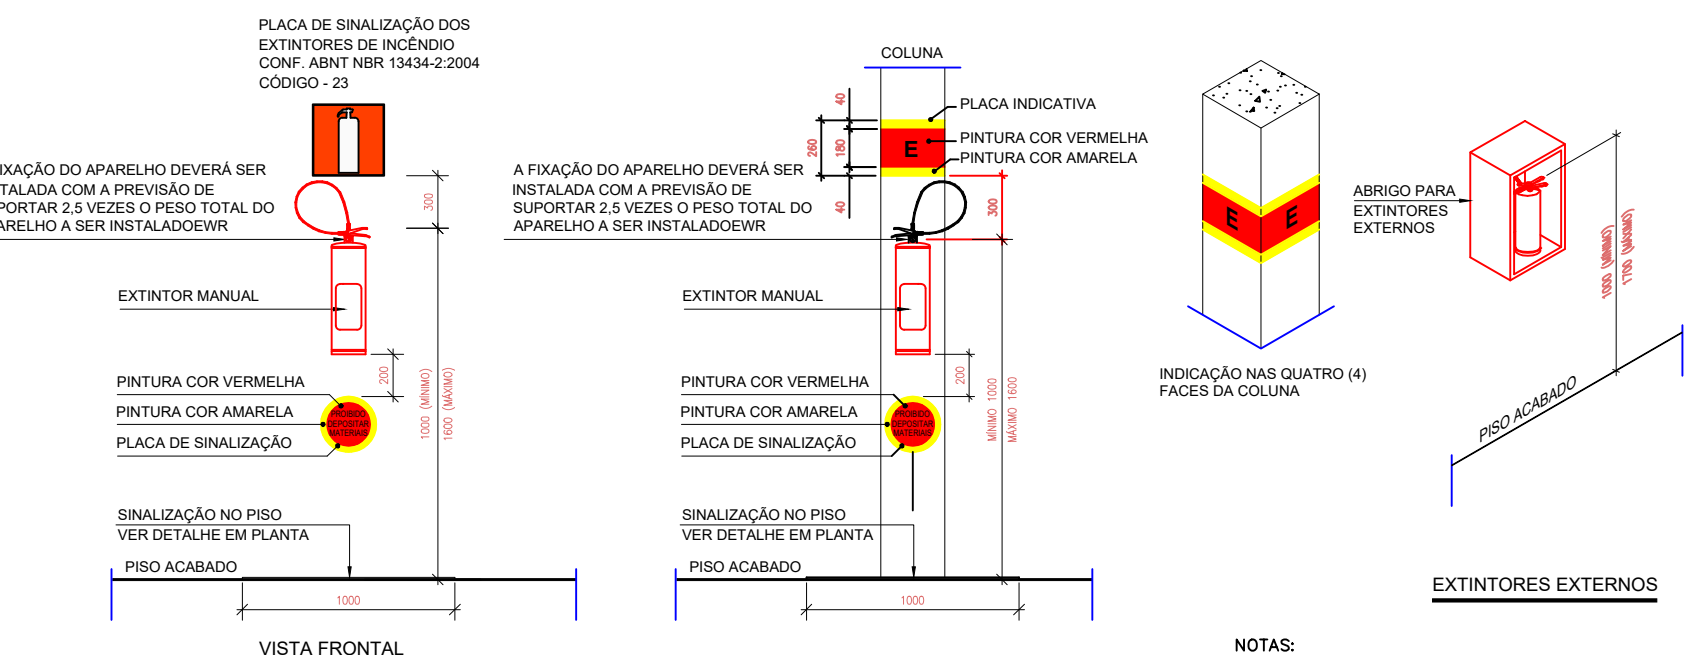



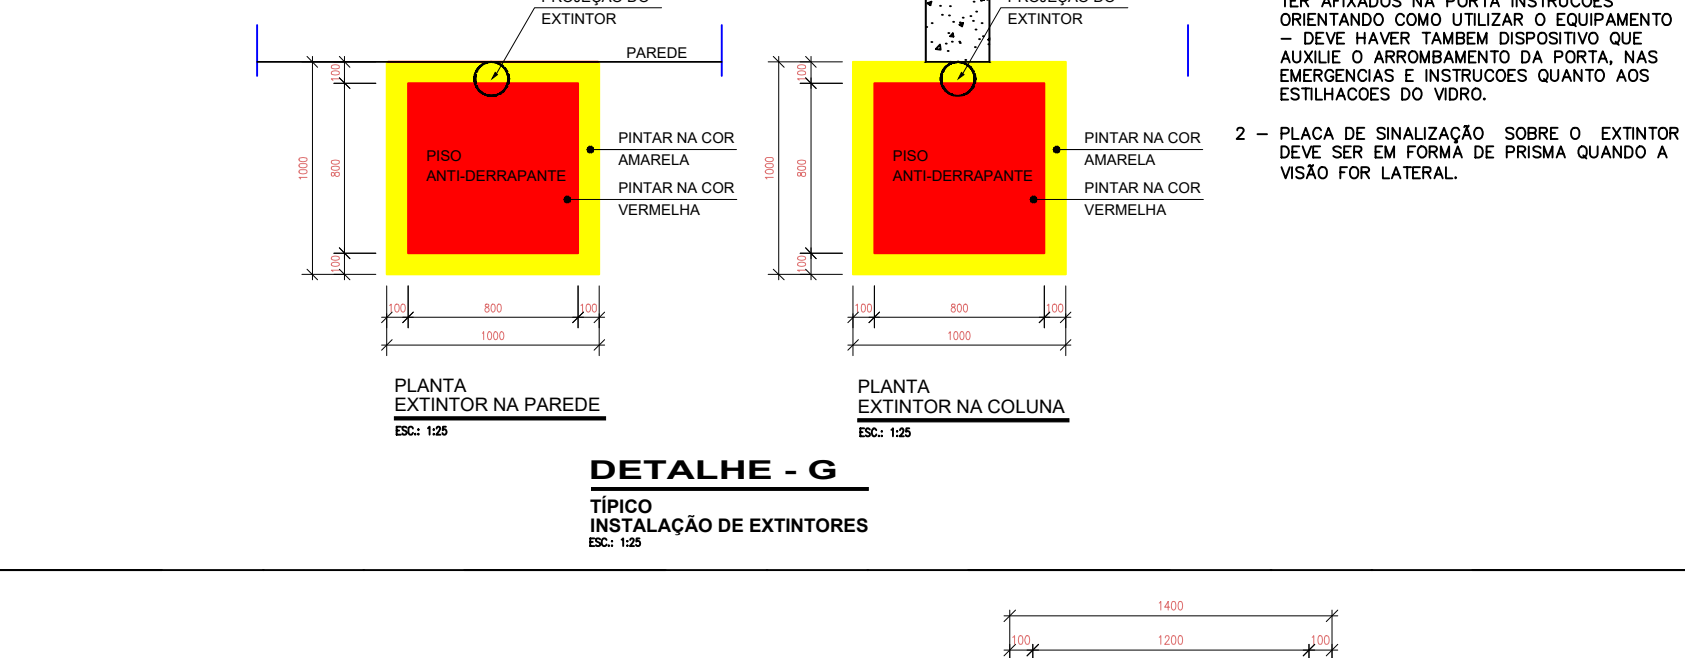



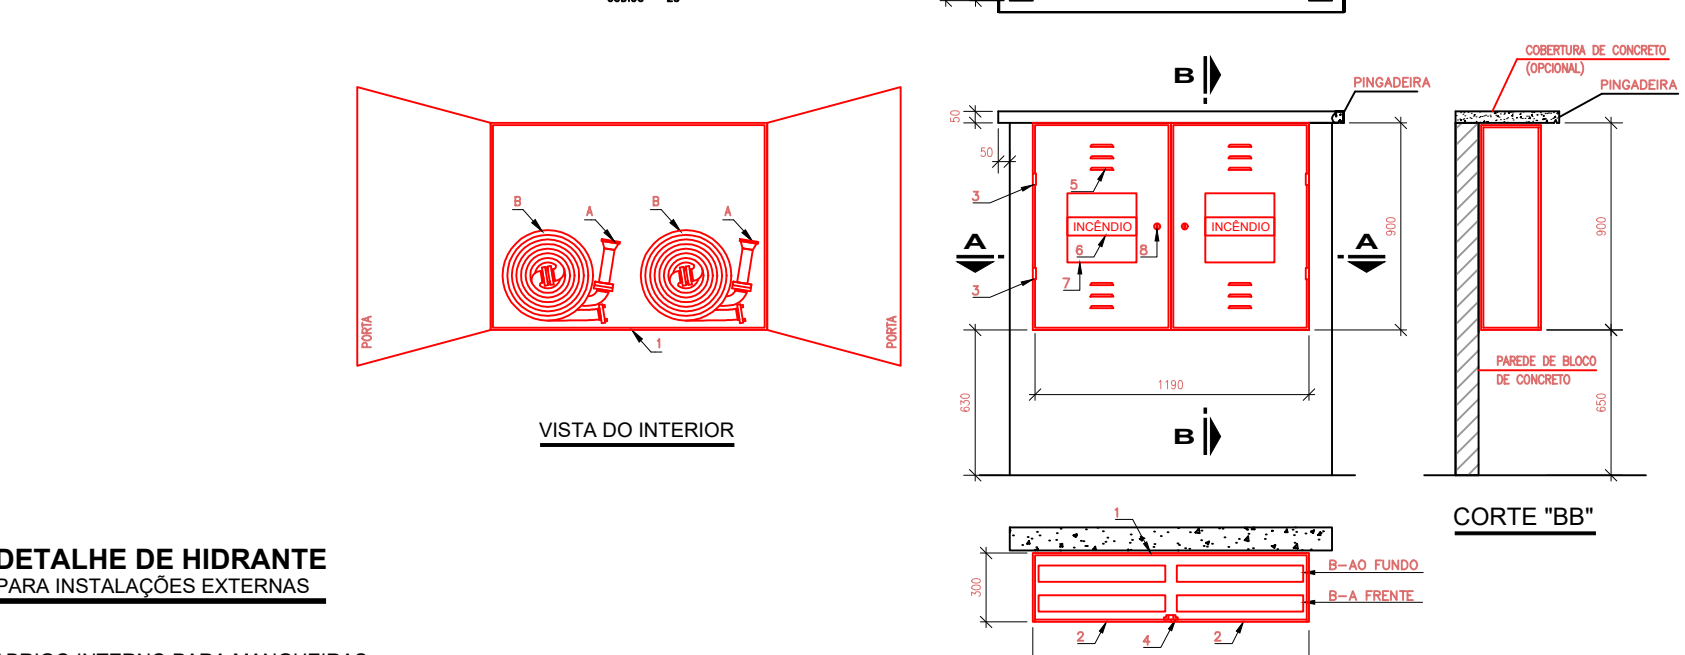



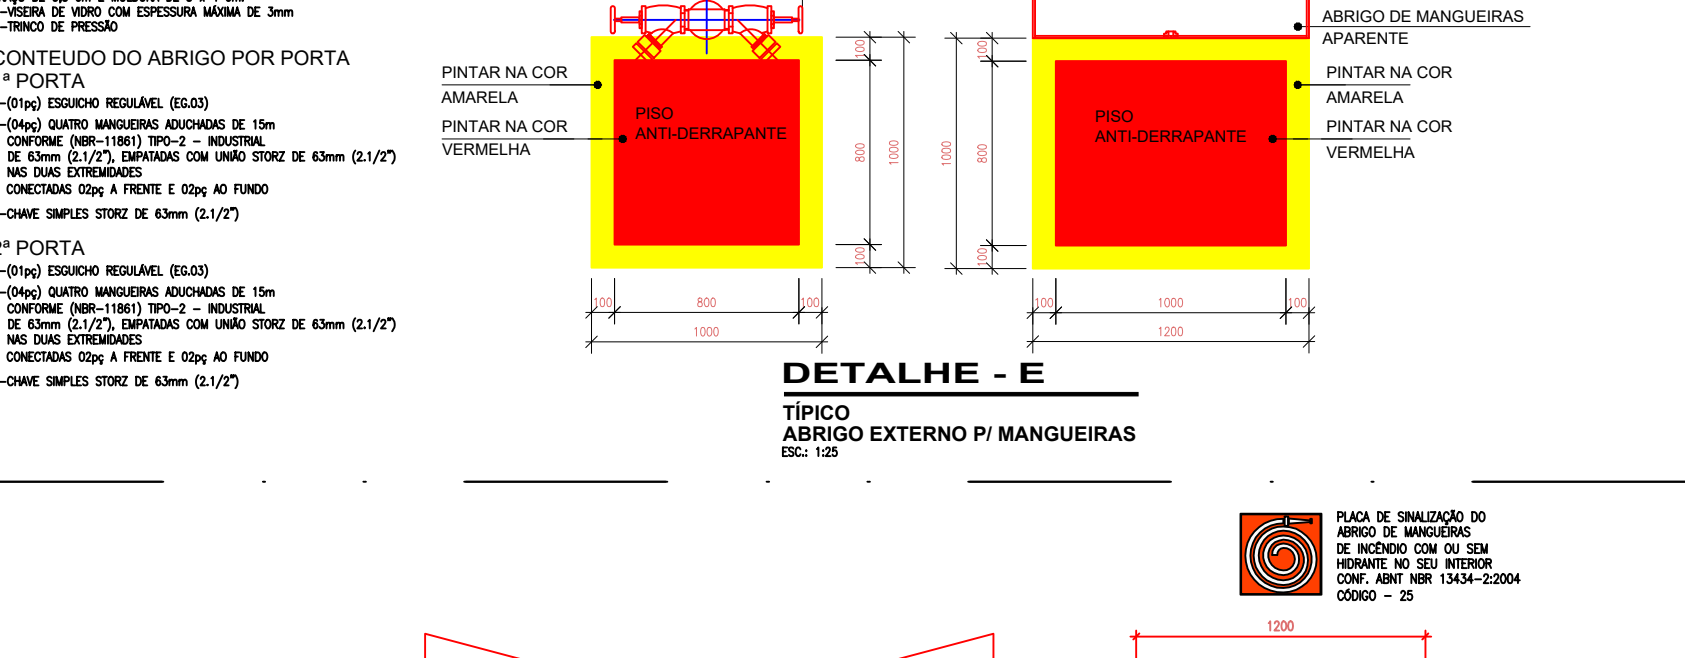



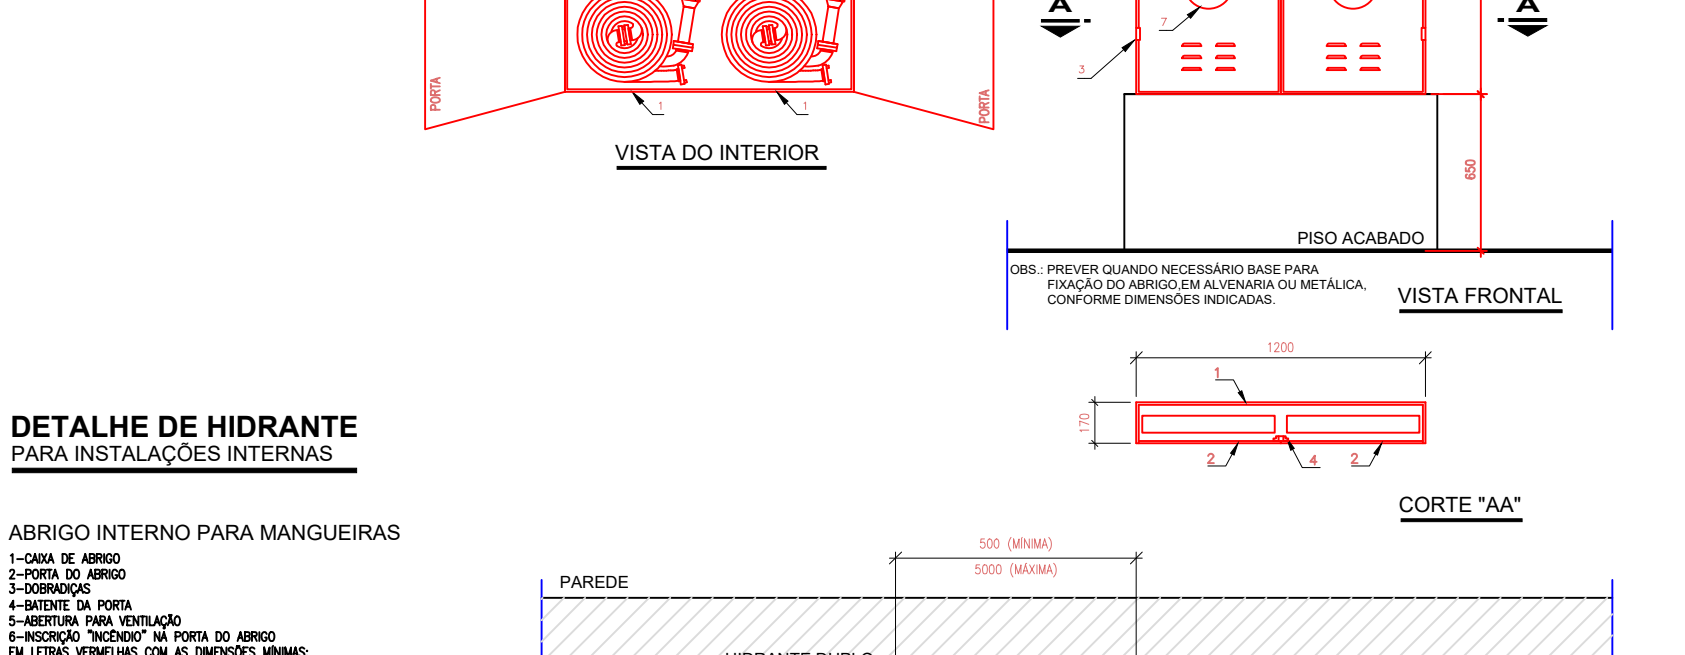

SINALIZAÇÃO DE SAÍDA - EM RAMPA SEM ESCALA

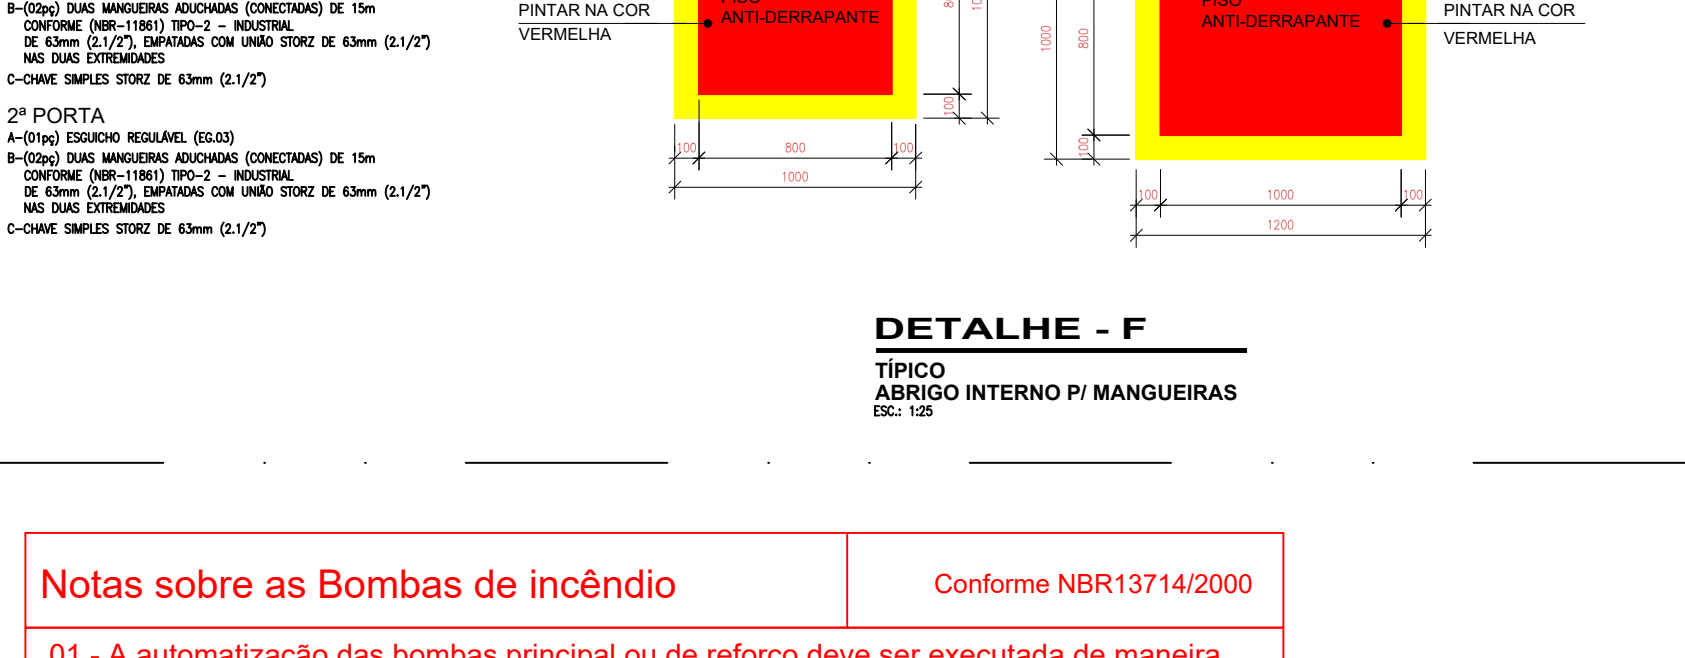



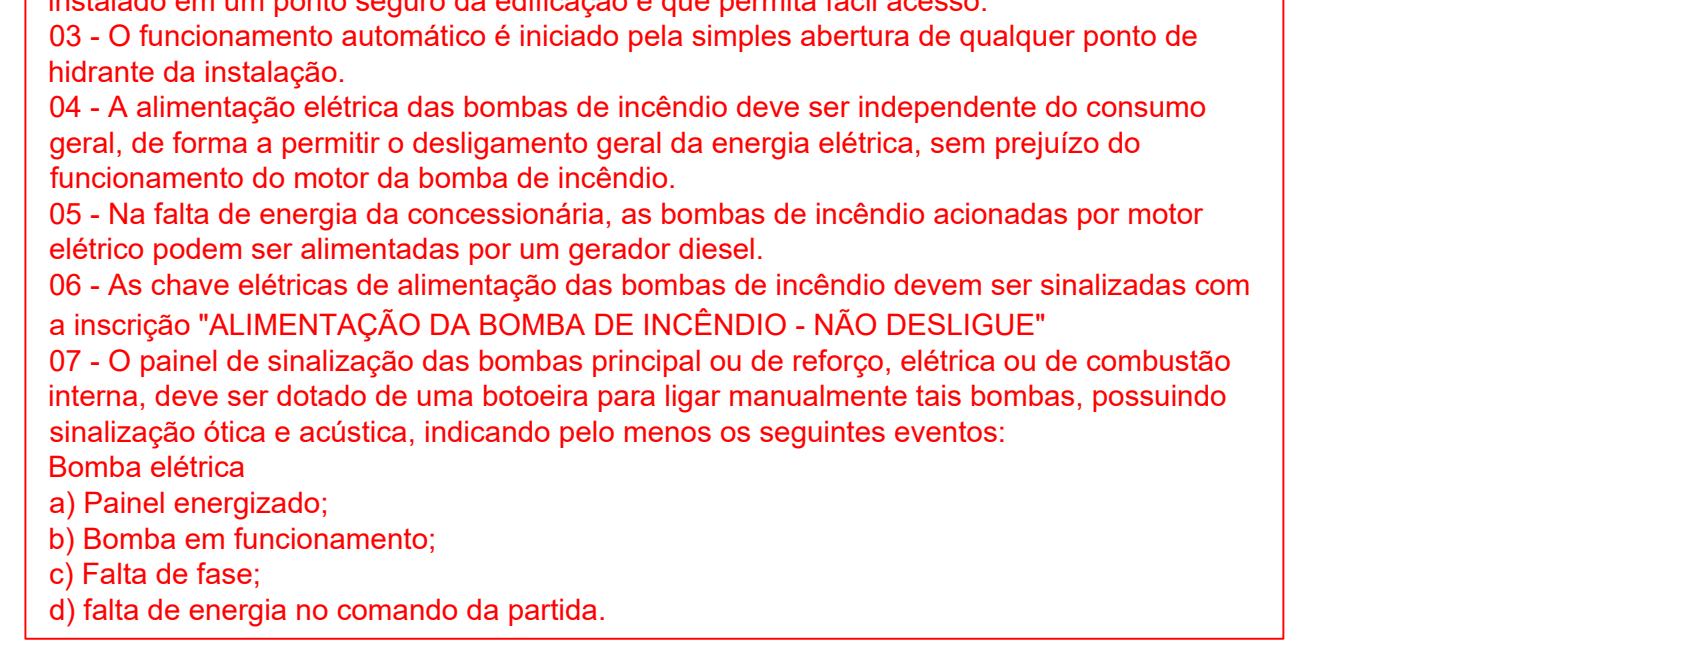







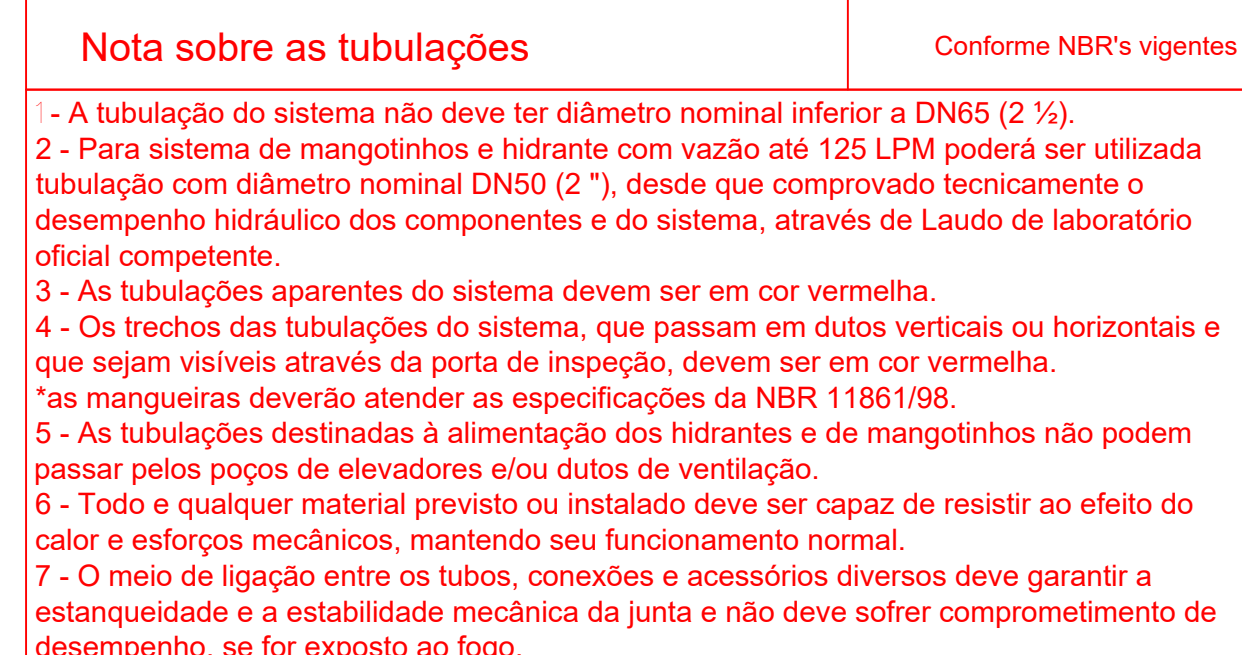



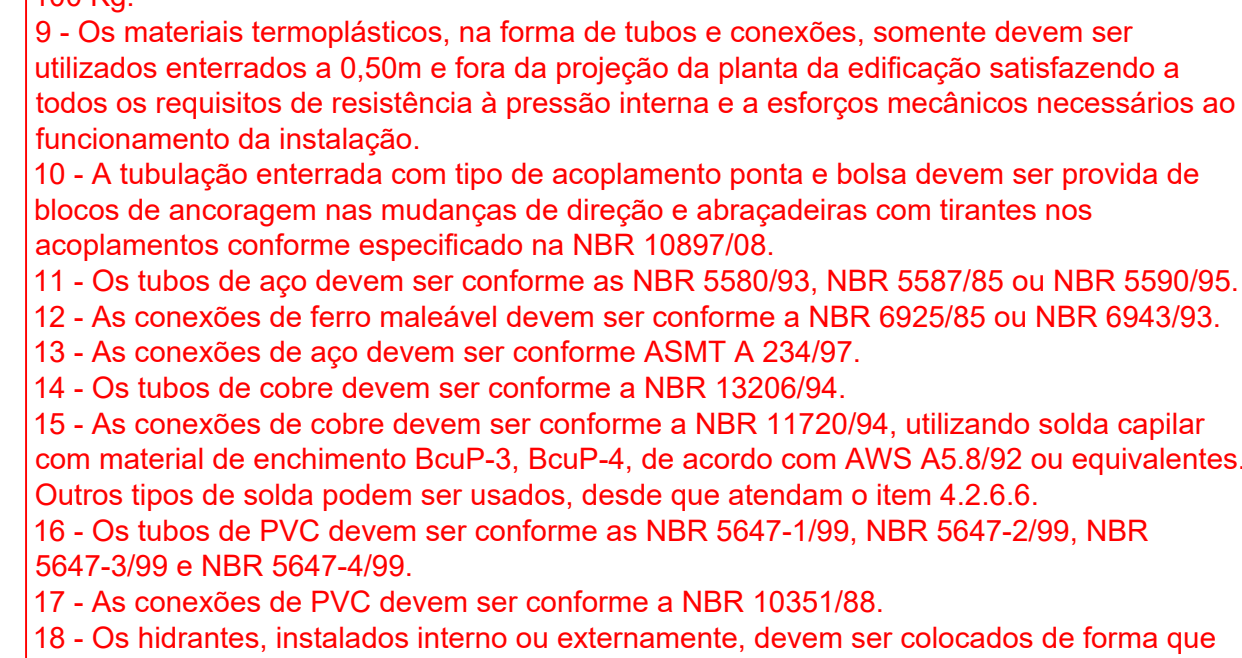


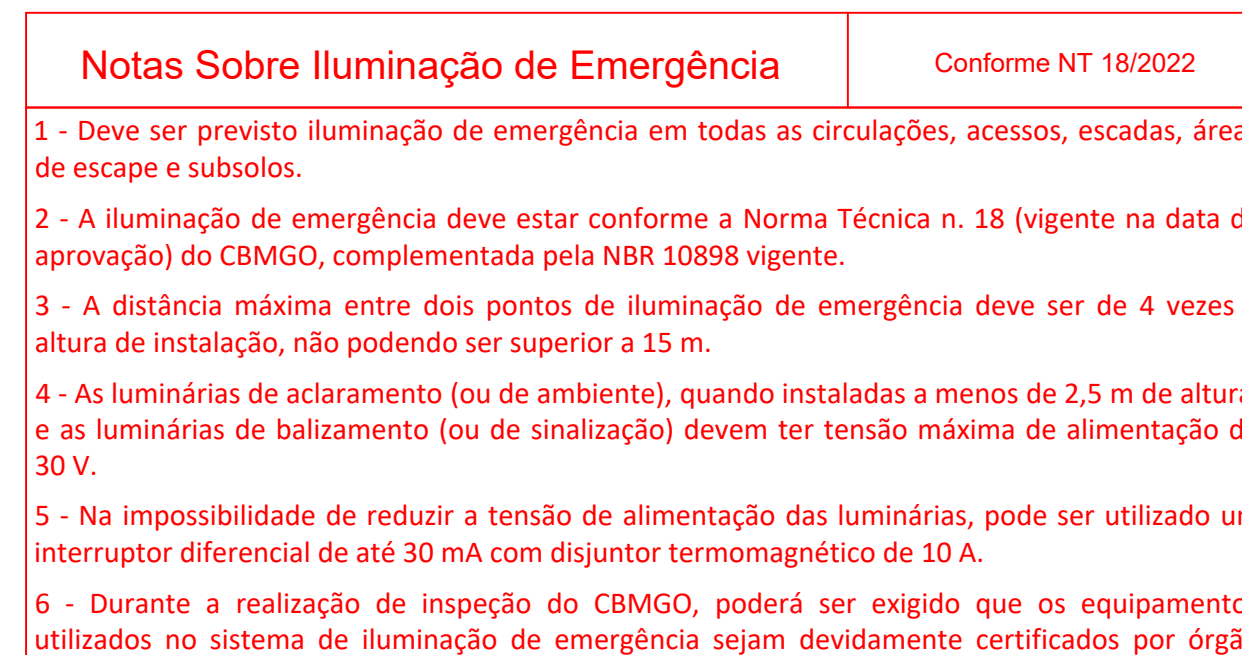



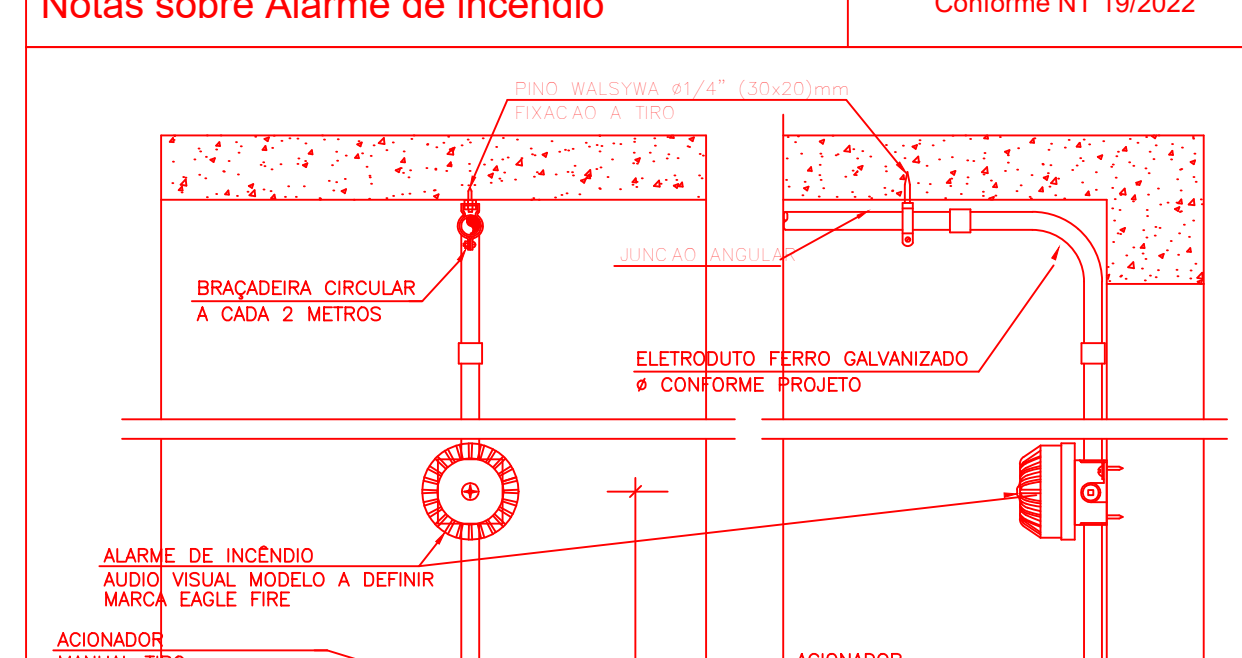







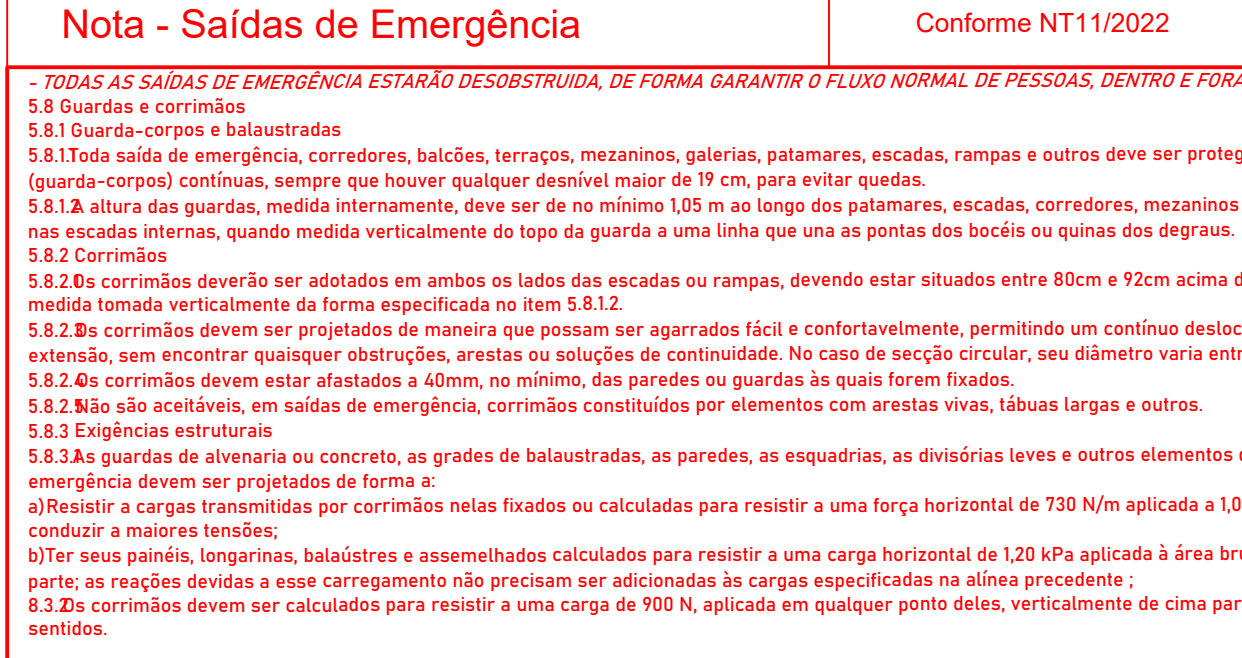



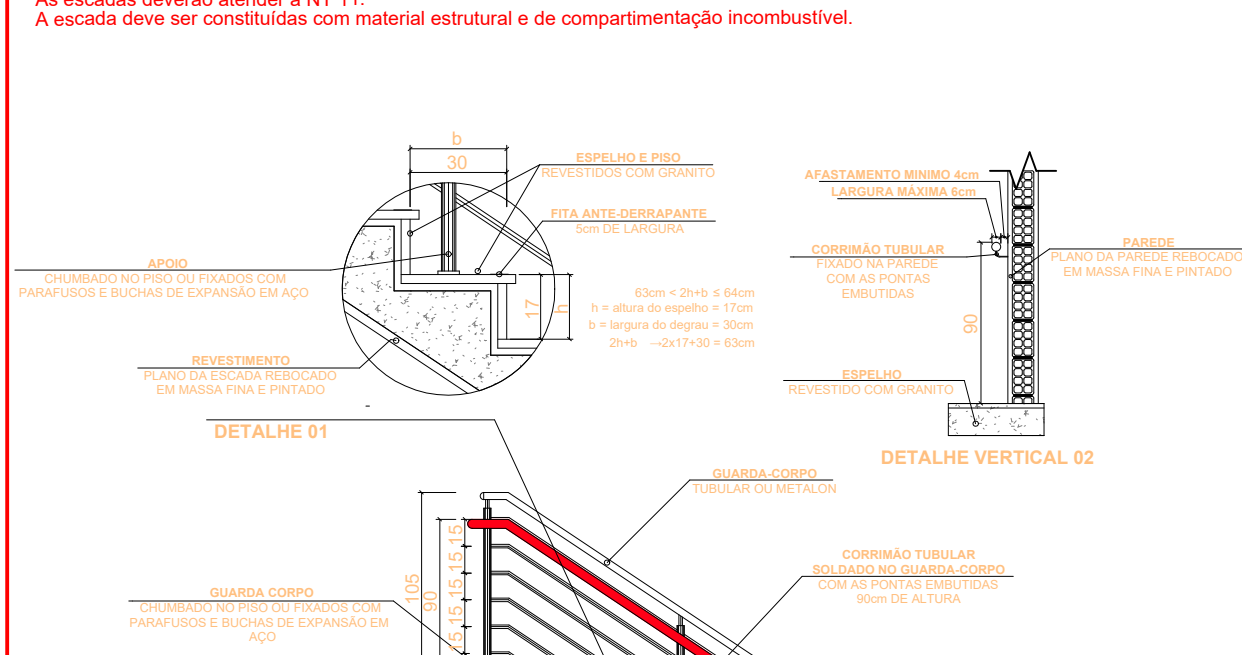



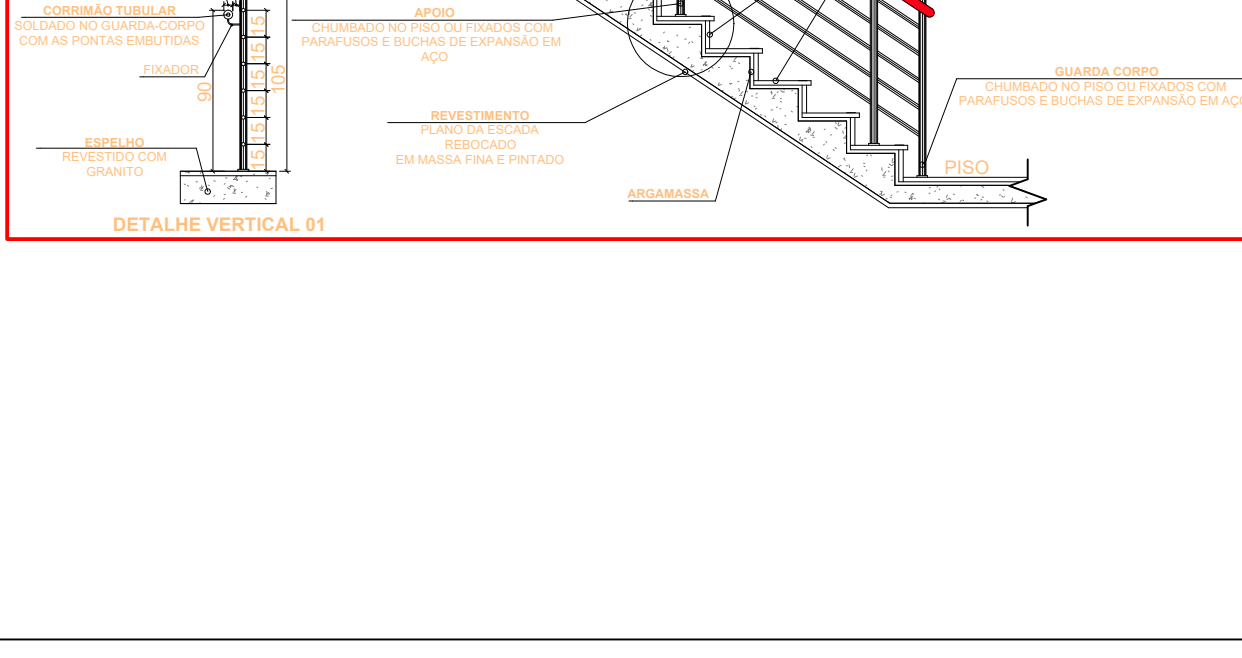


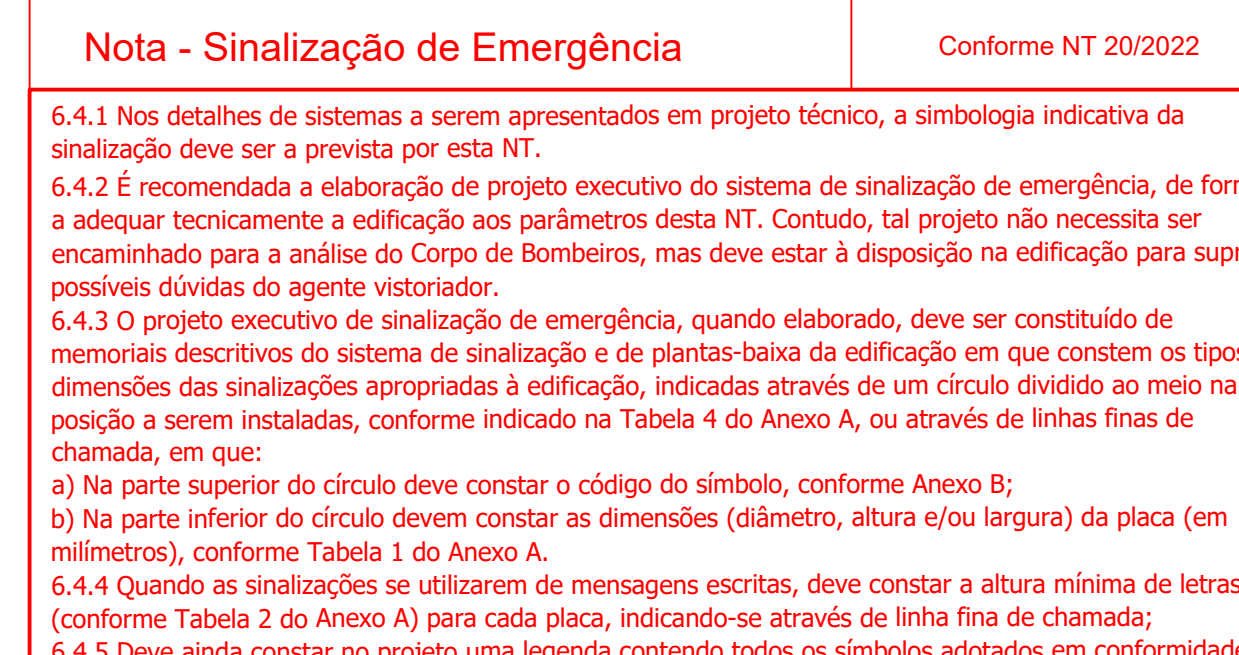



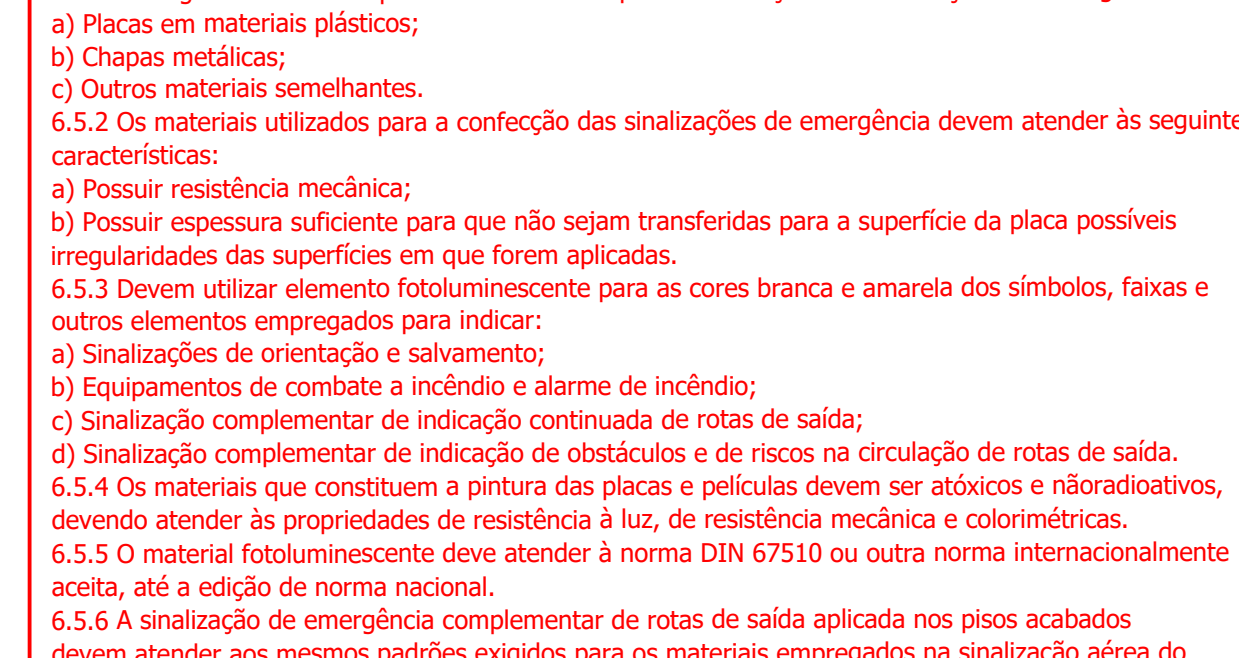






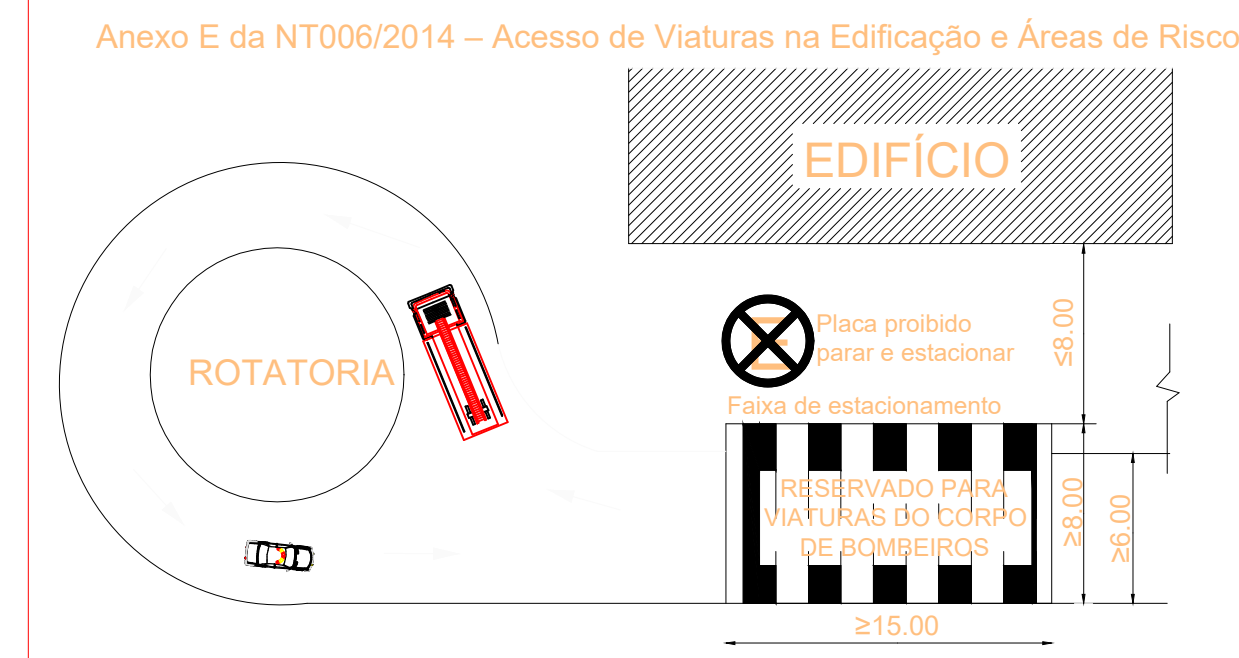


SINALIZAÇÃO DE SAÍDA - EM RAMPA SEM ESCALA

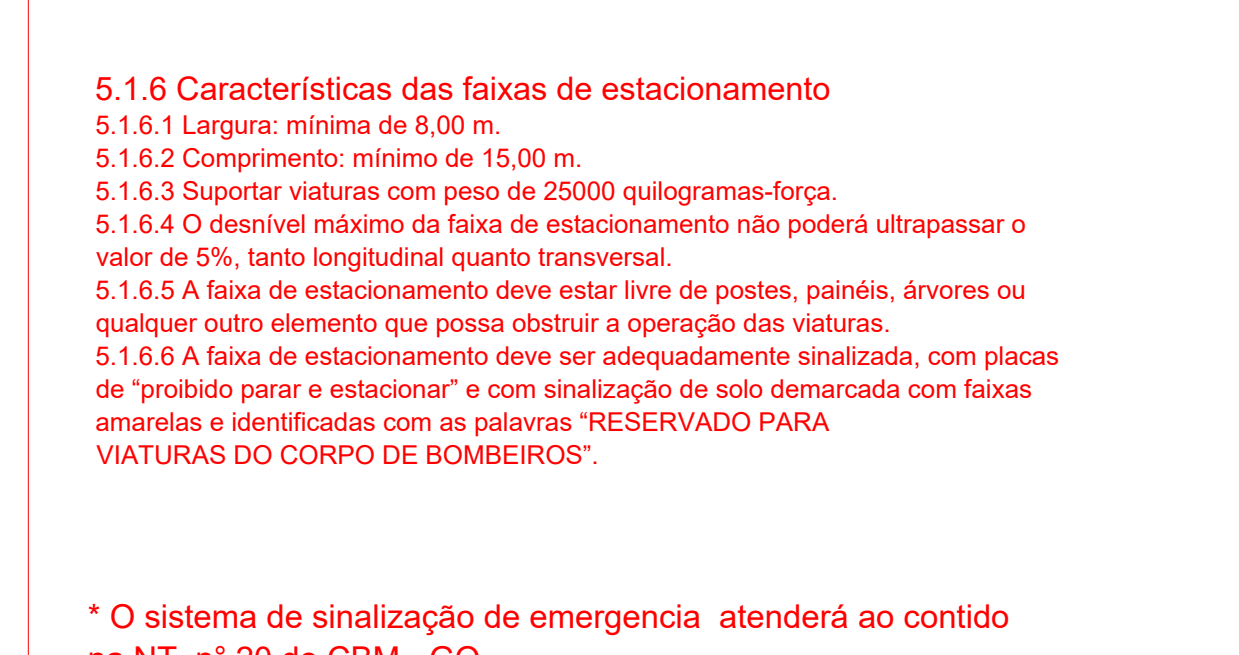







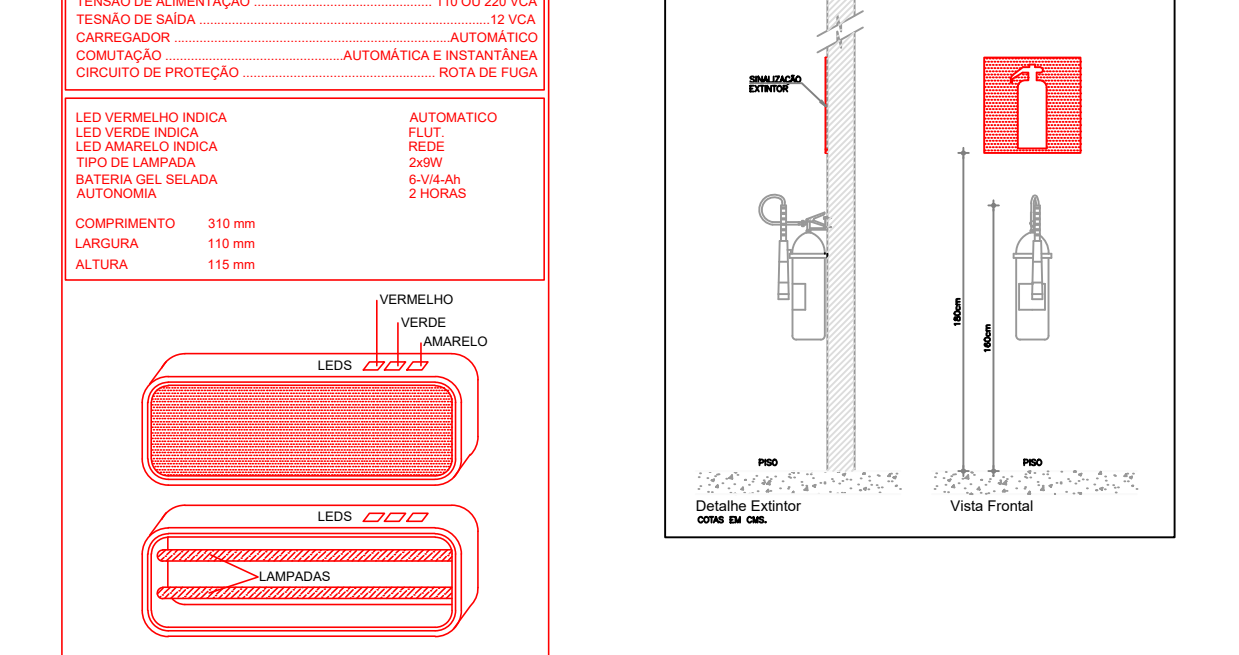



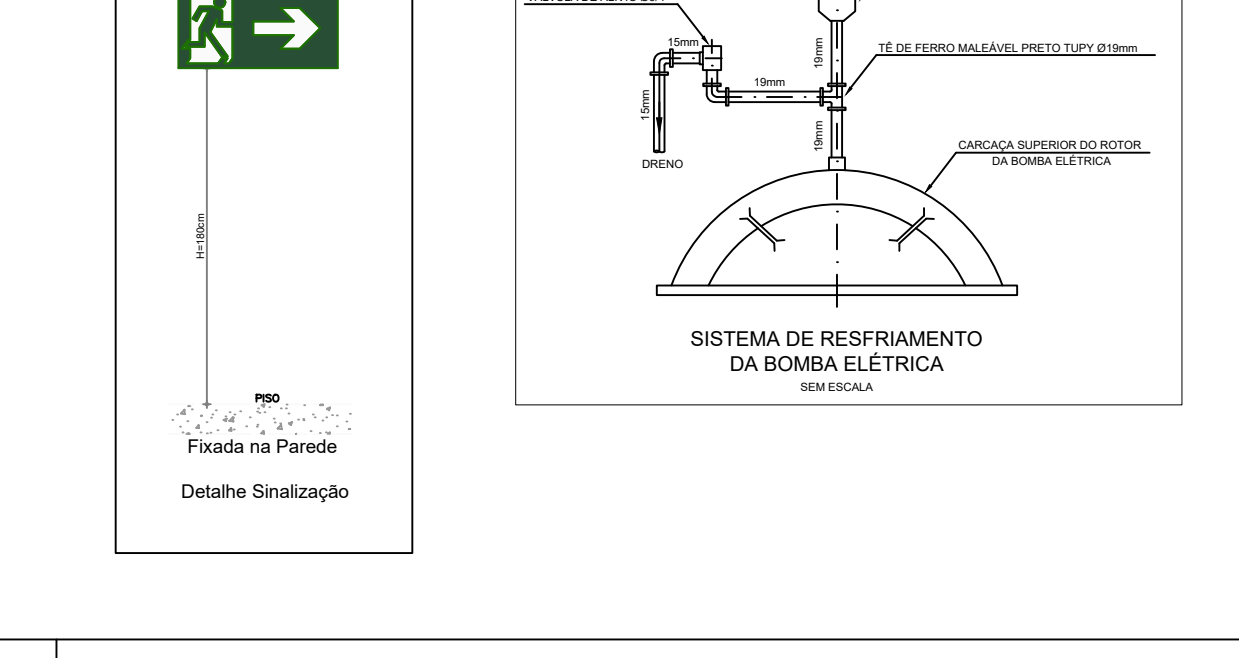



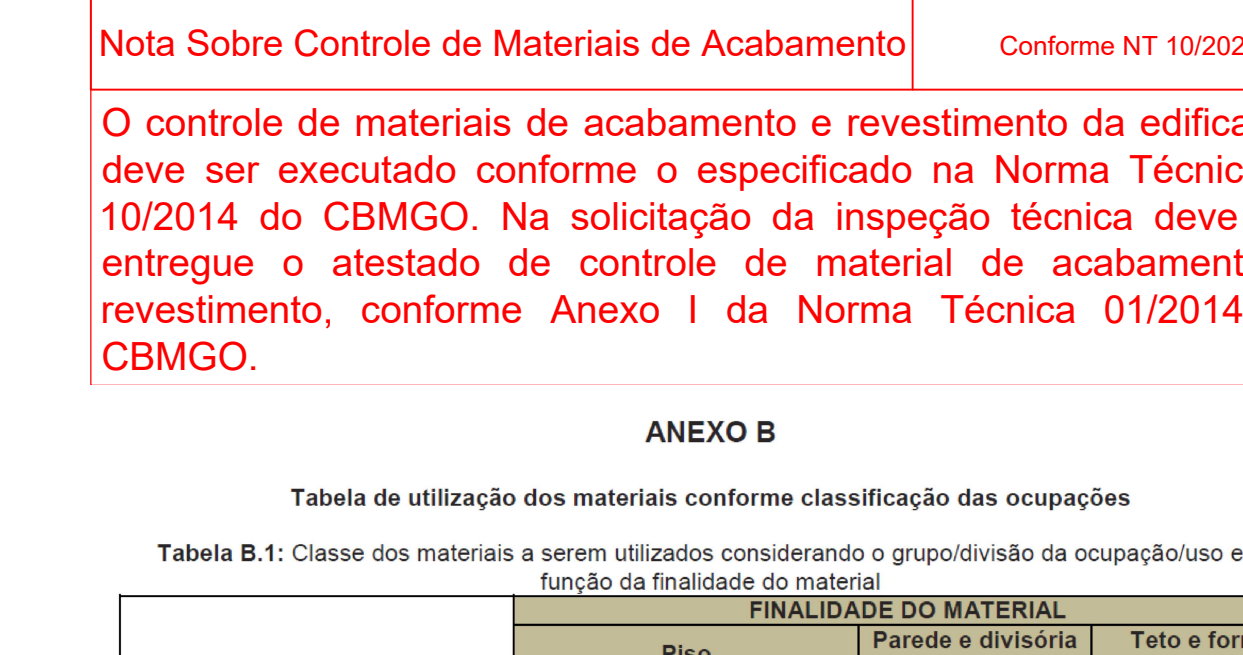



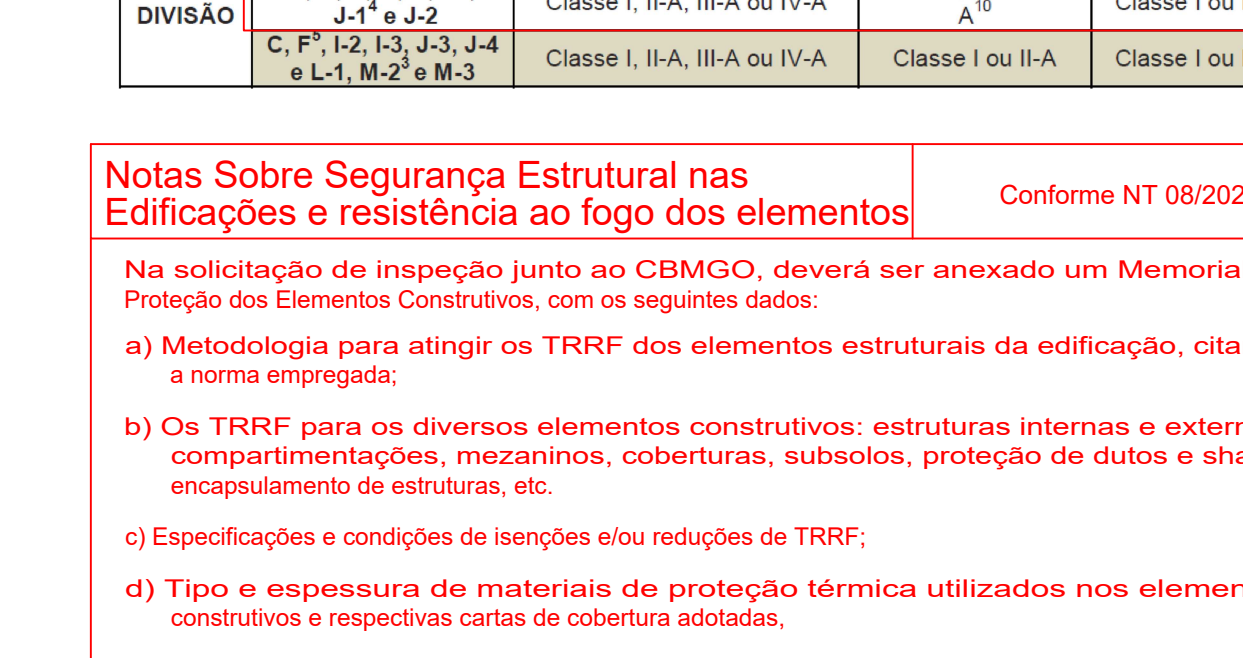



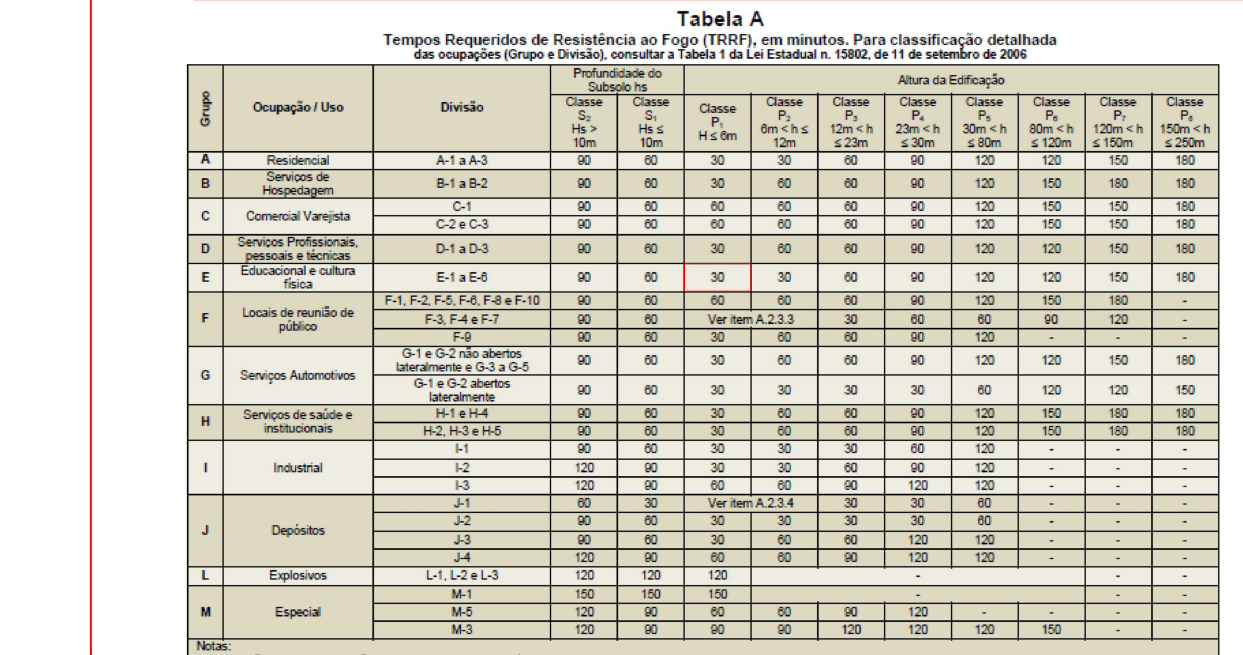



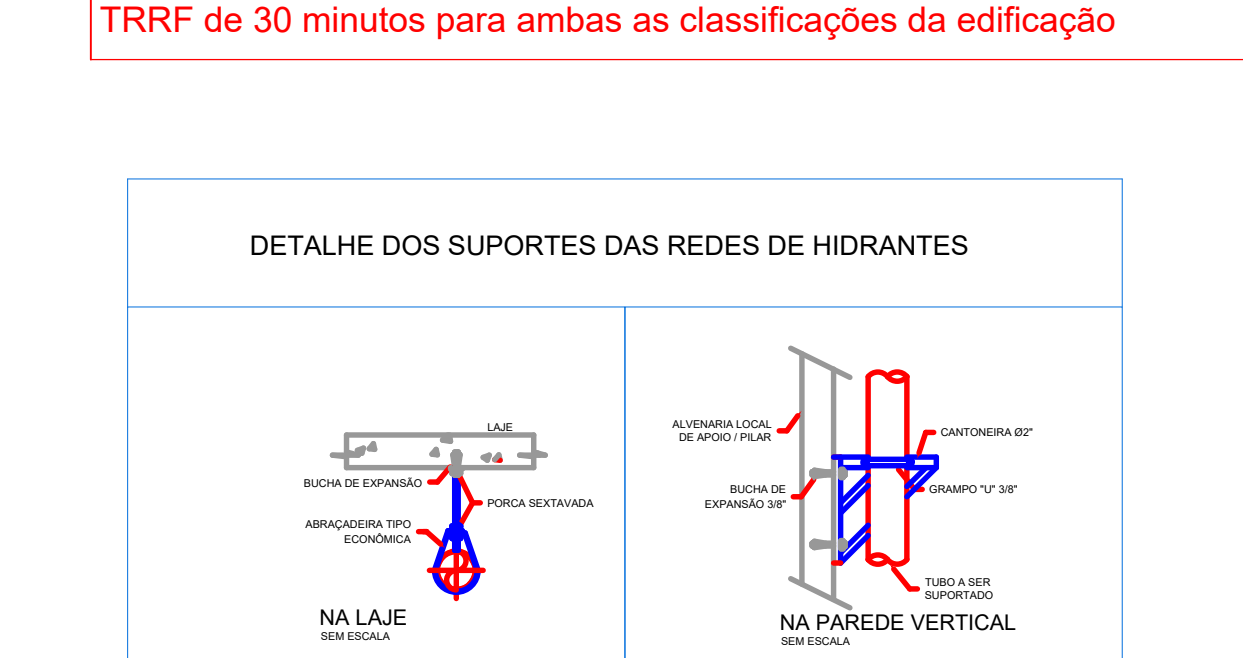



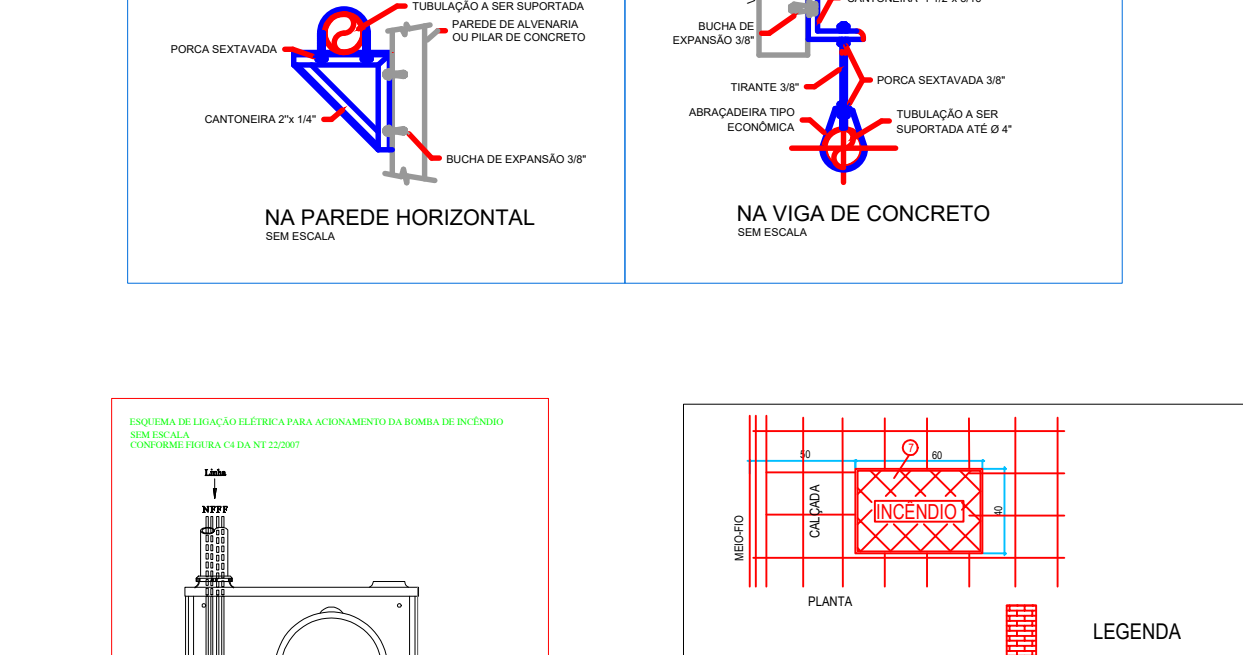



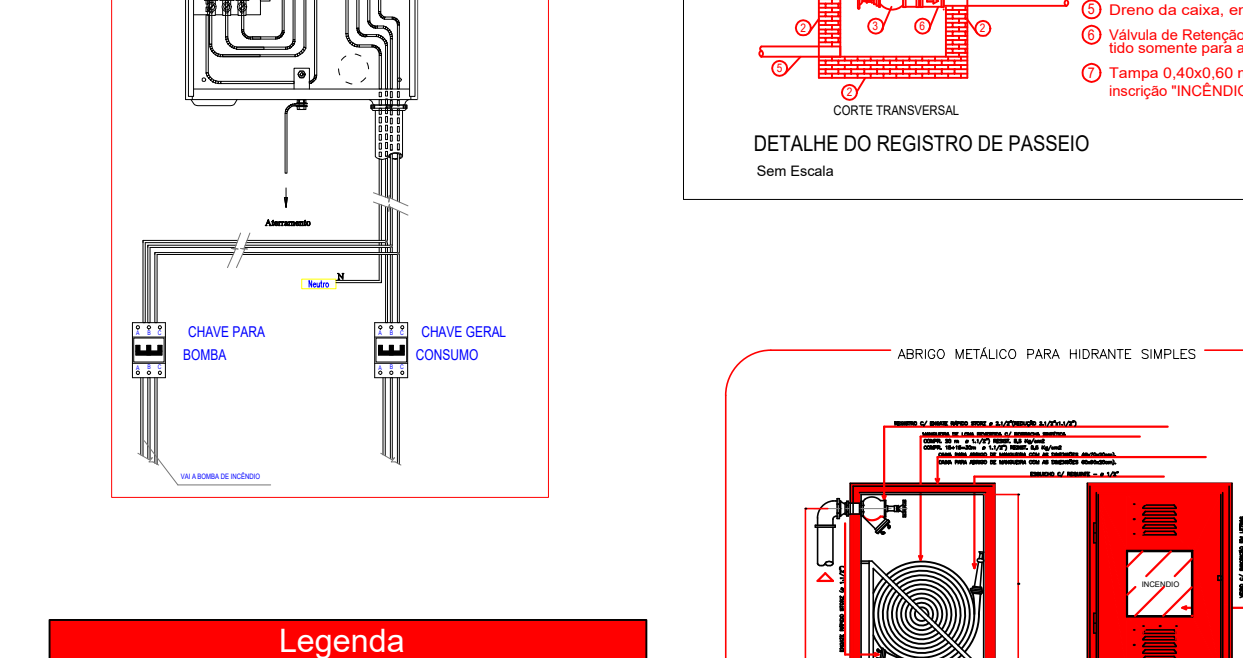



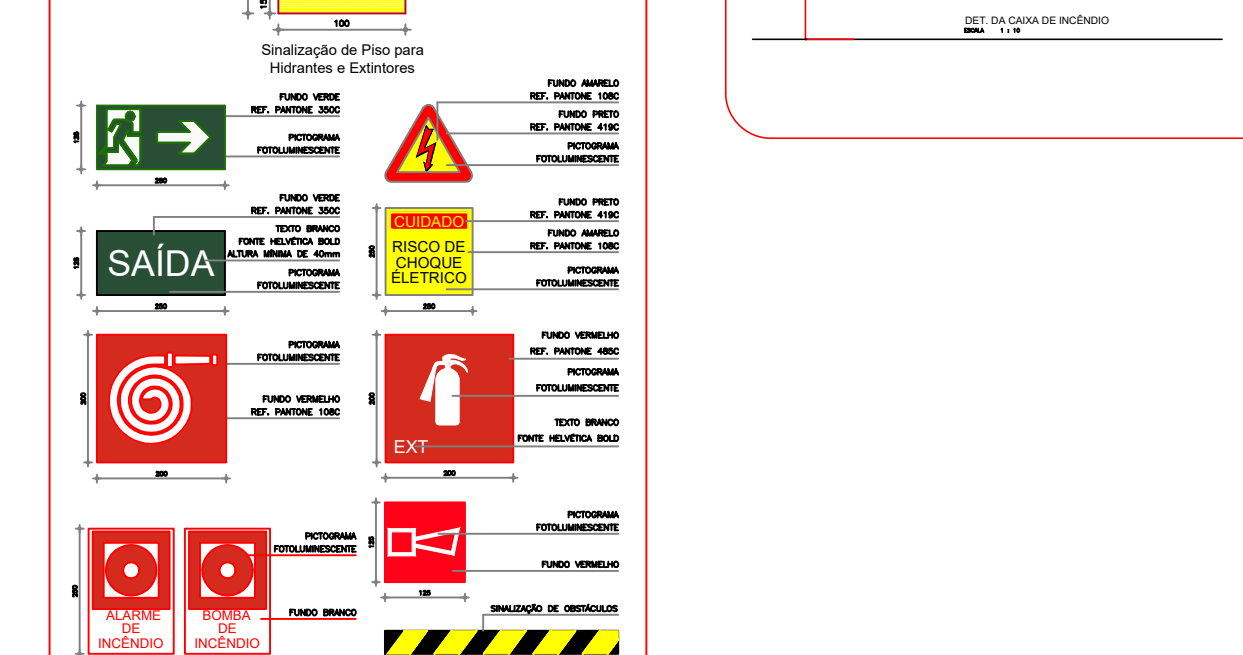



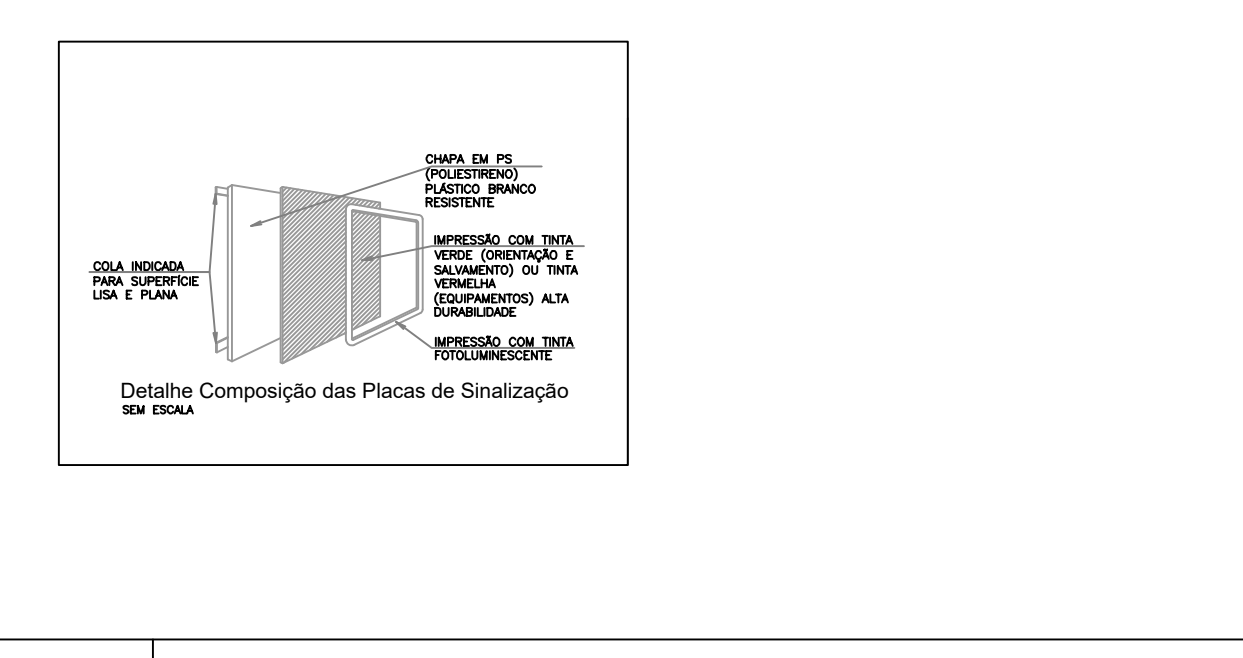



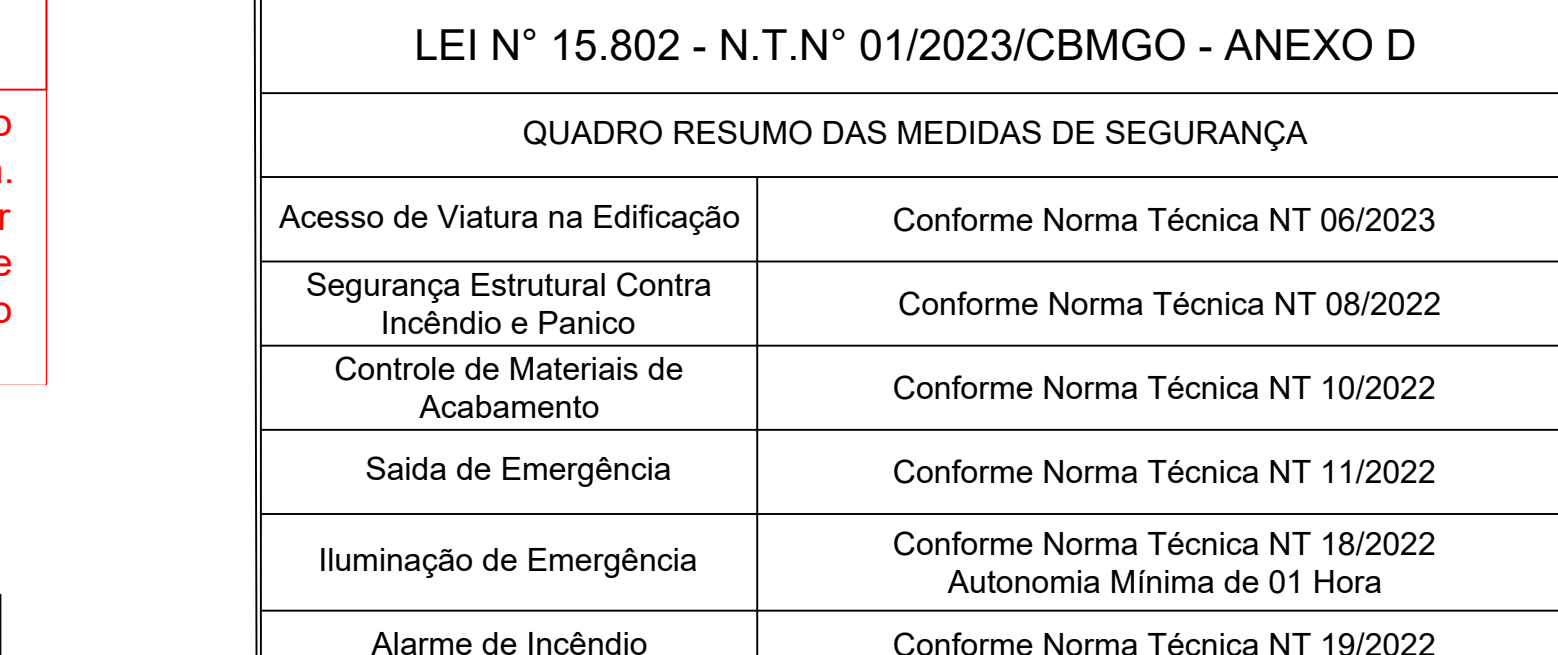


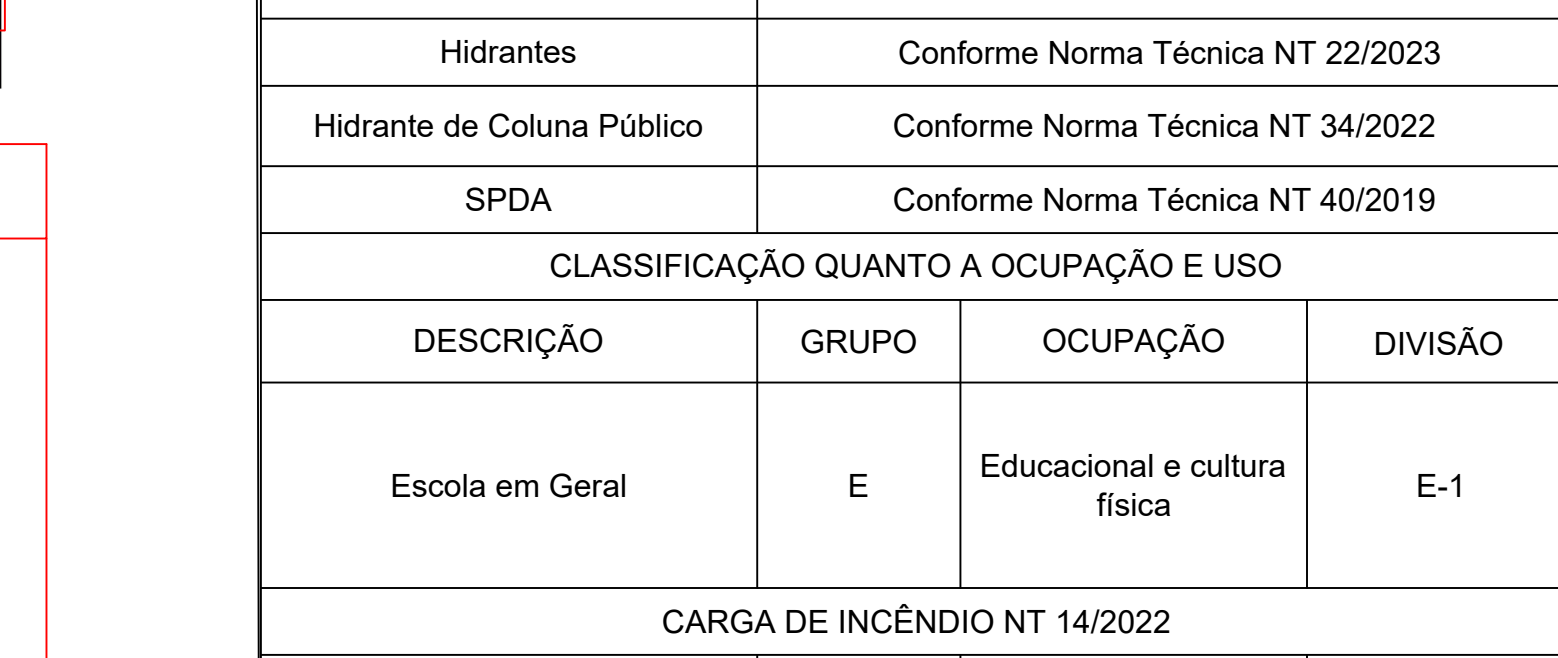


SINALIZAÇÃO DE SAÍDA - EM RAMPA SEM ESCALA

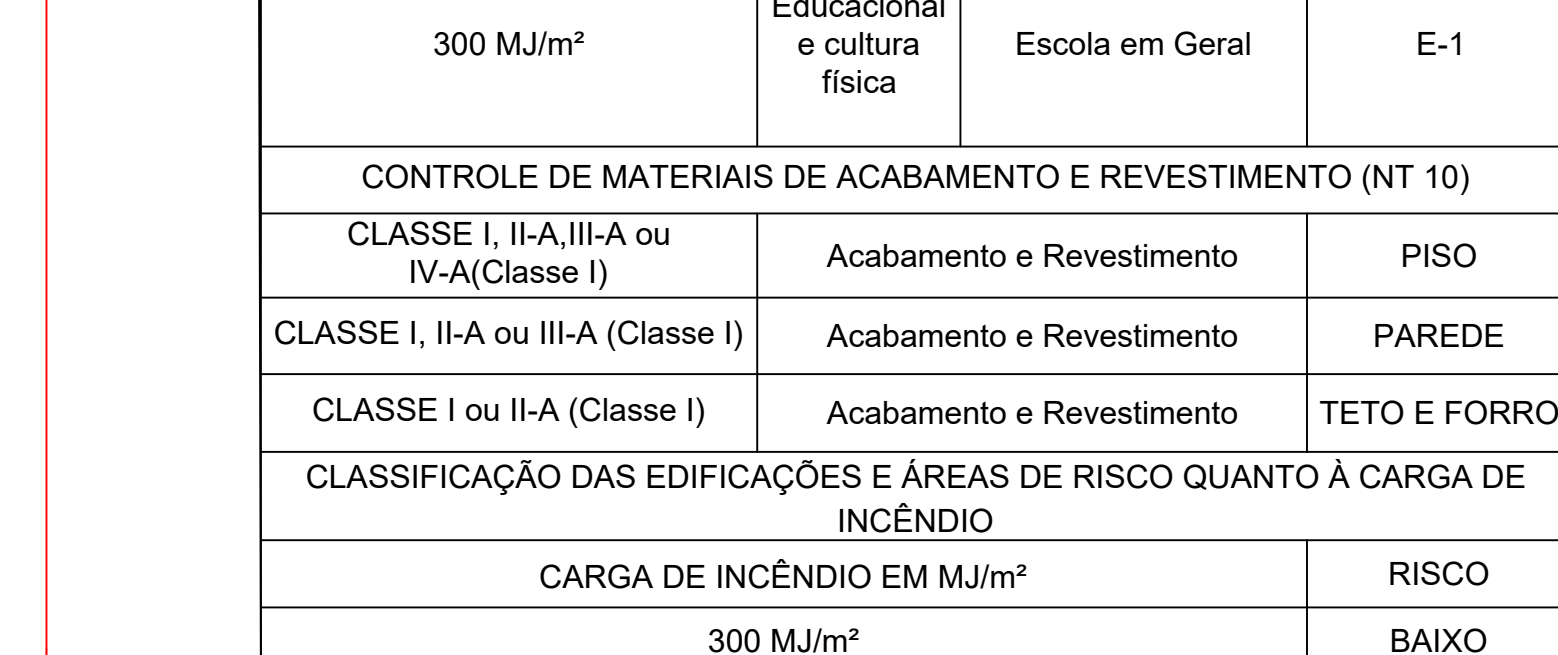







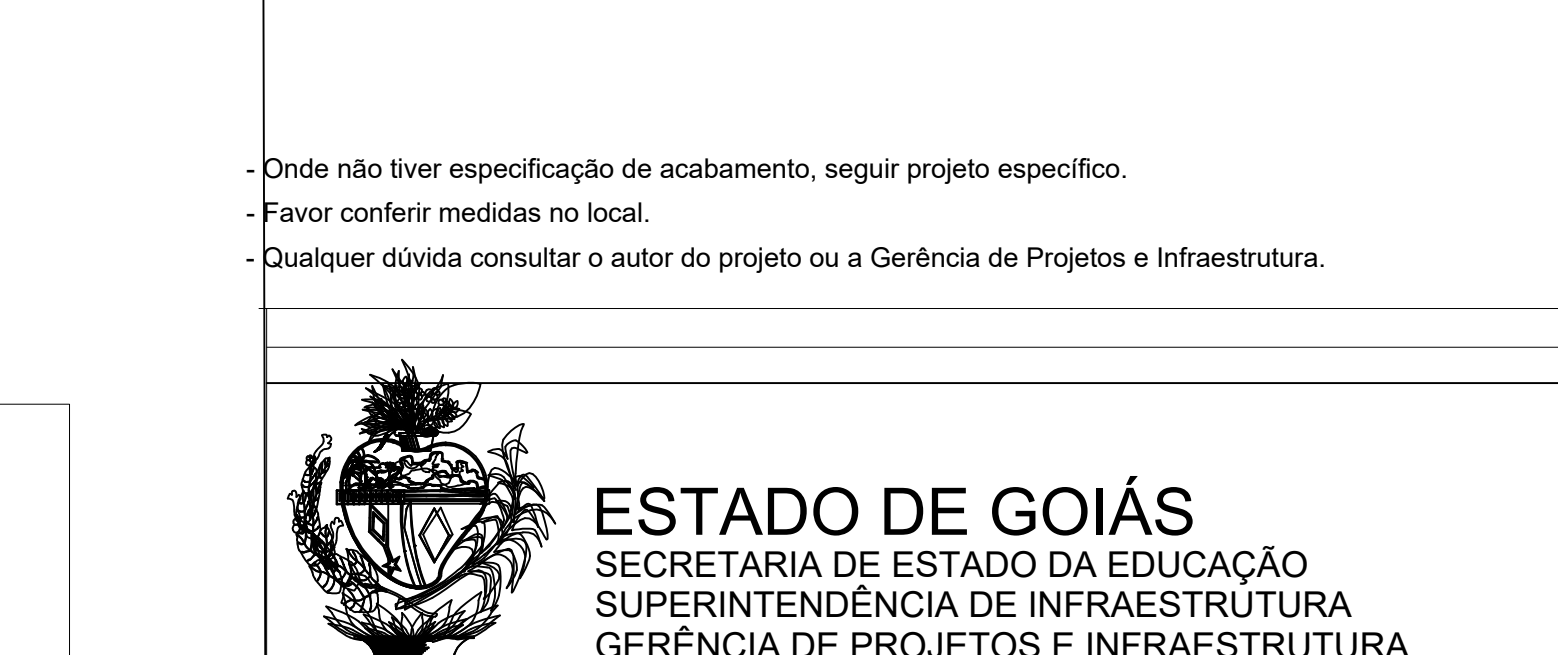



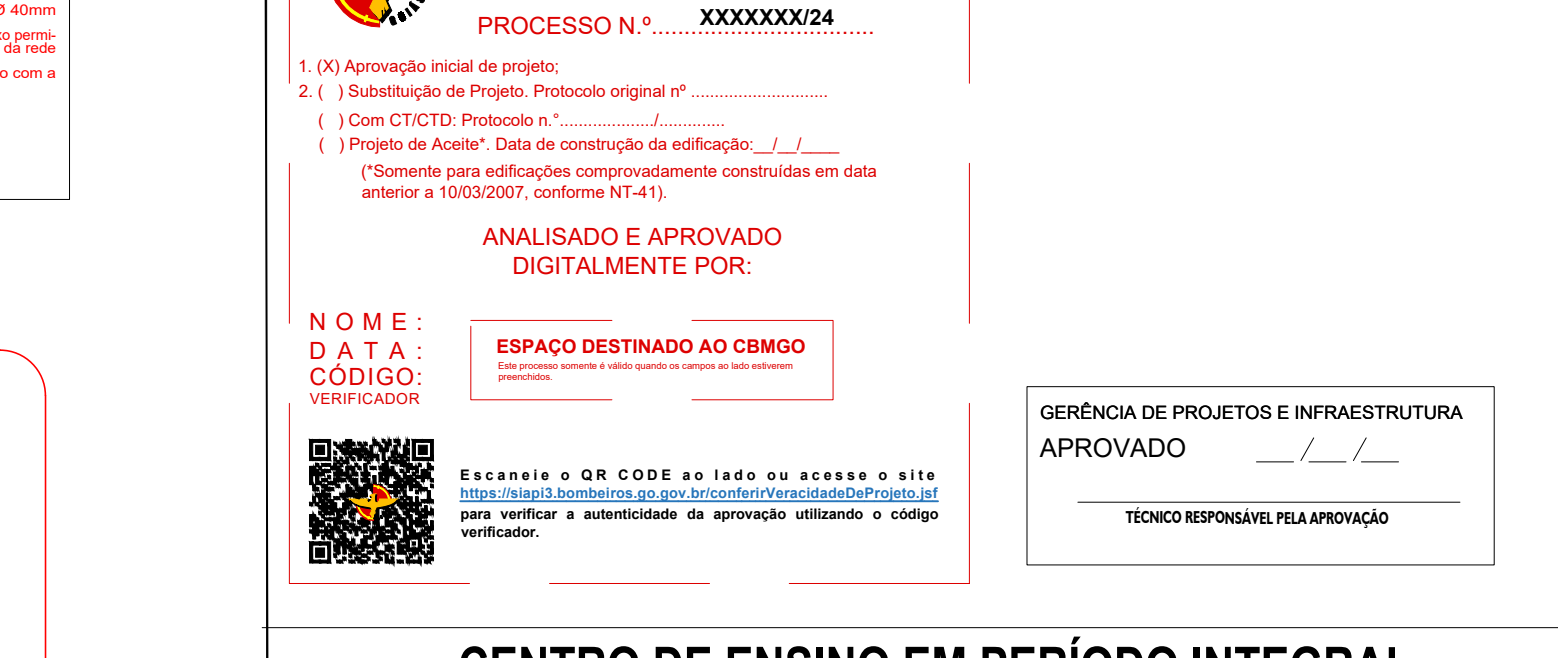


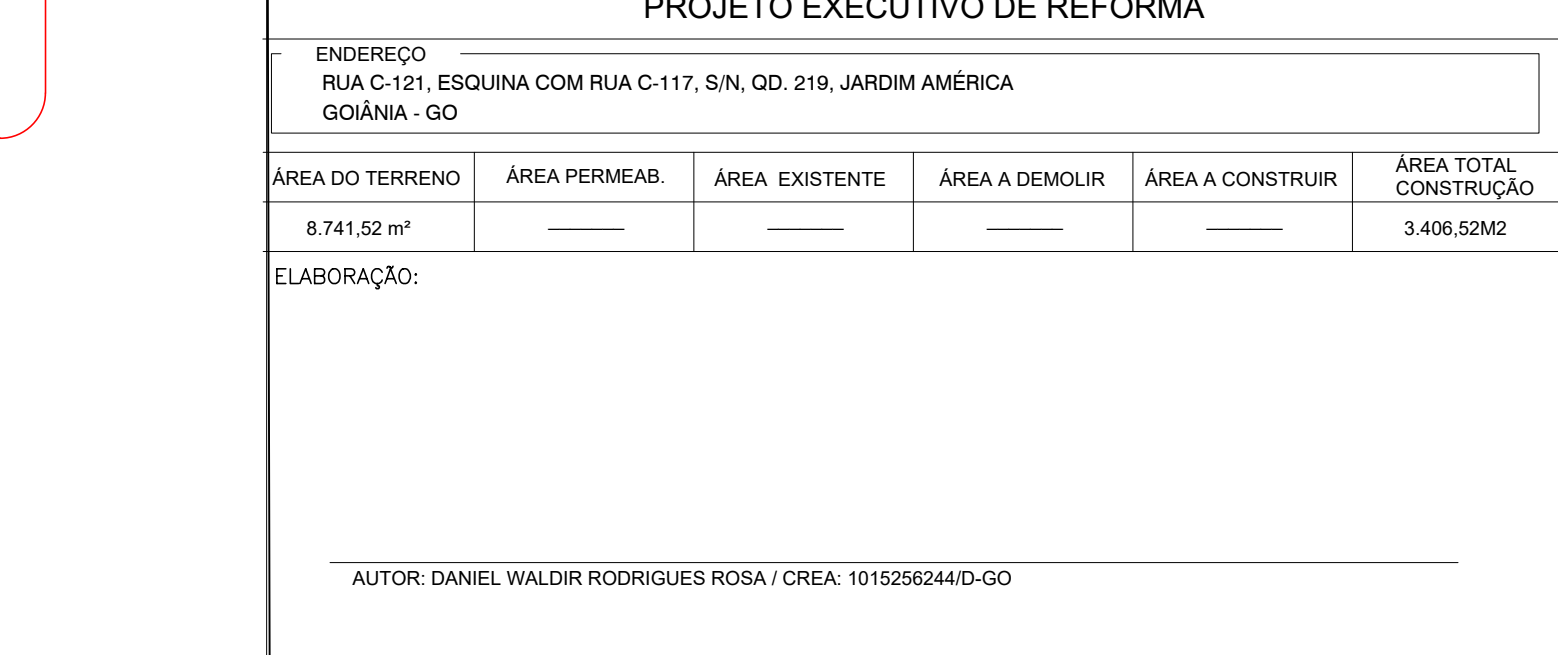


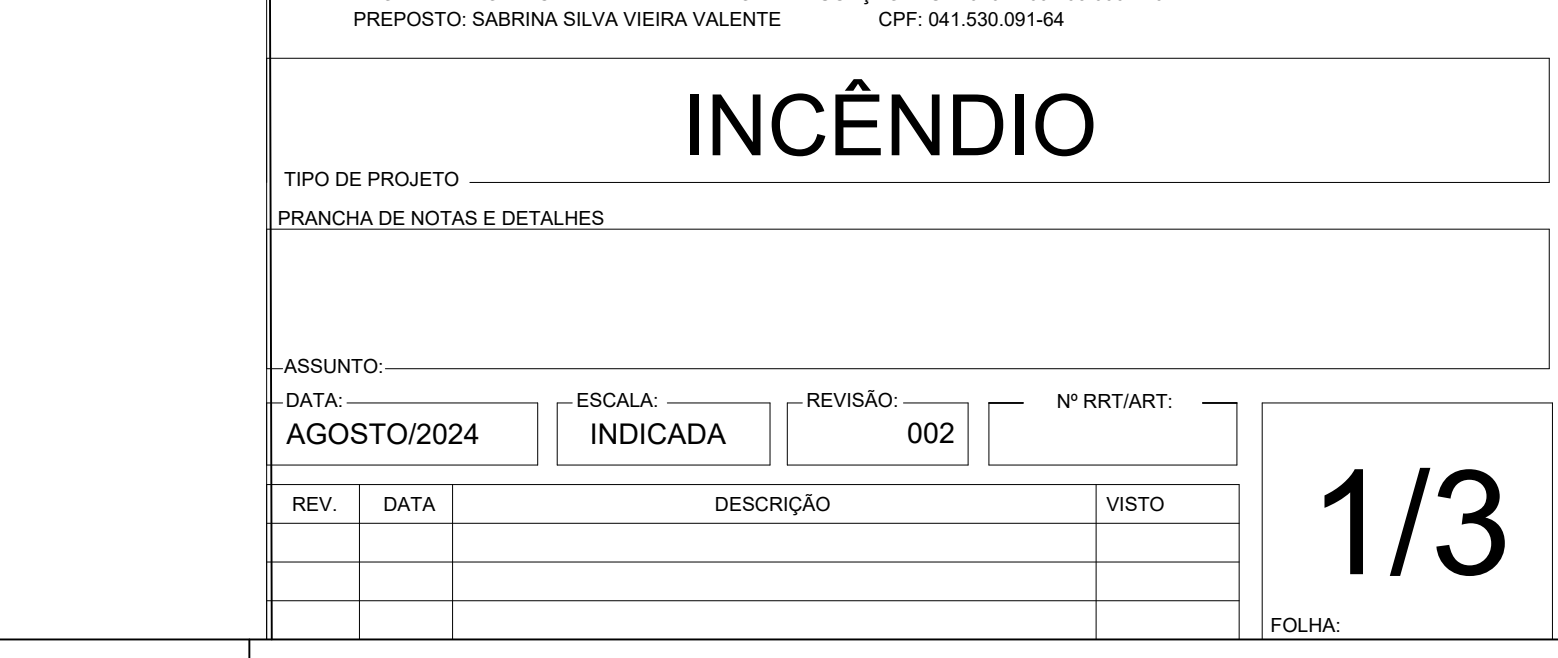

