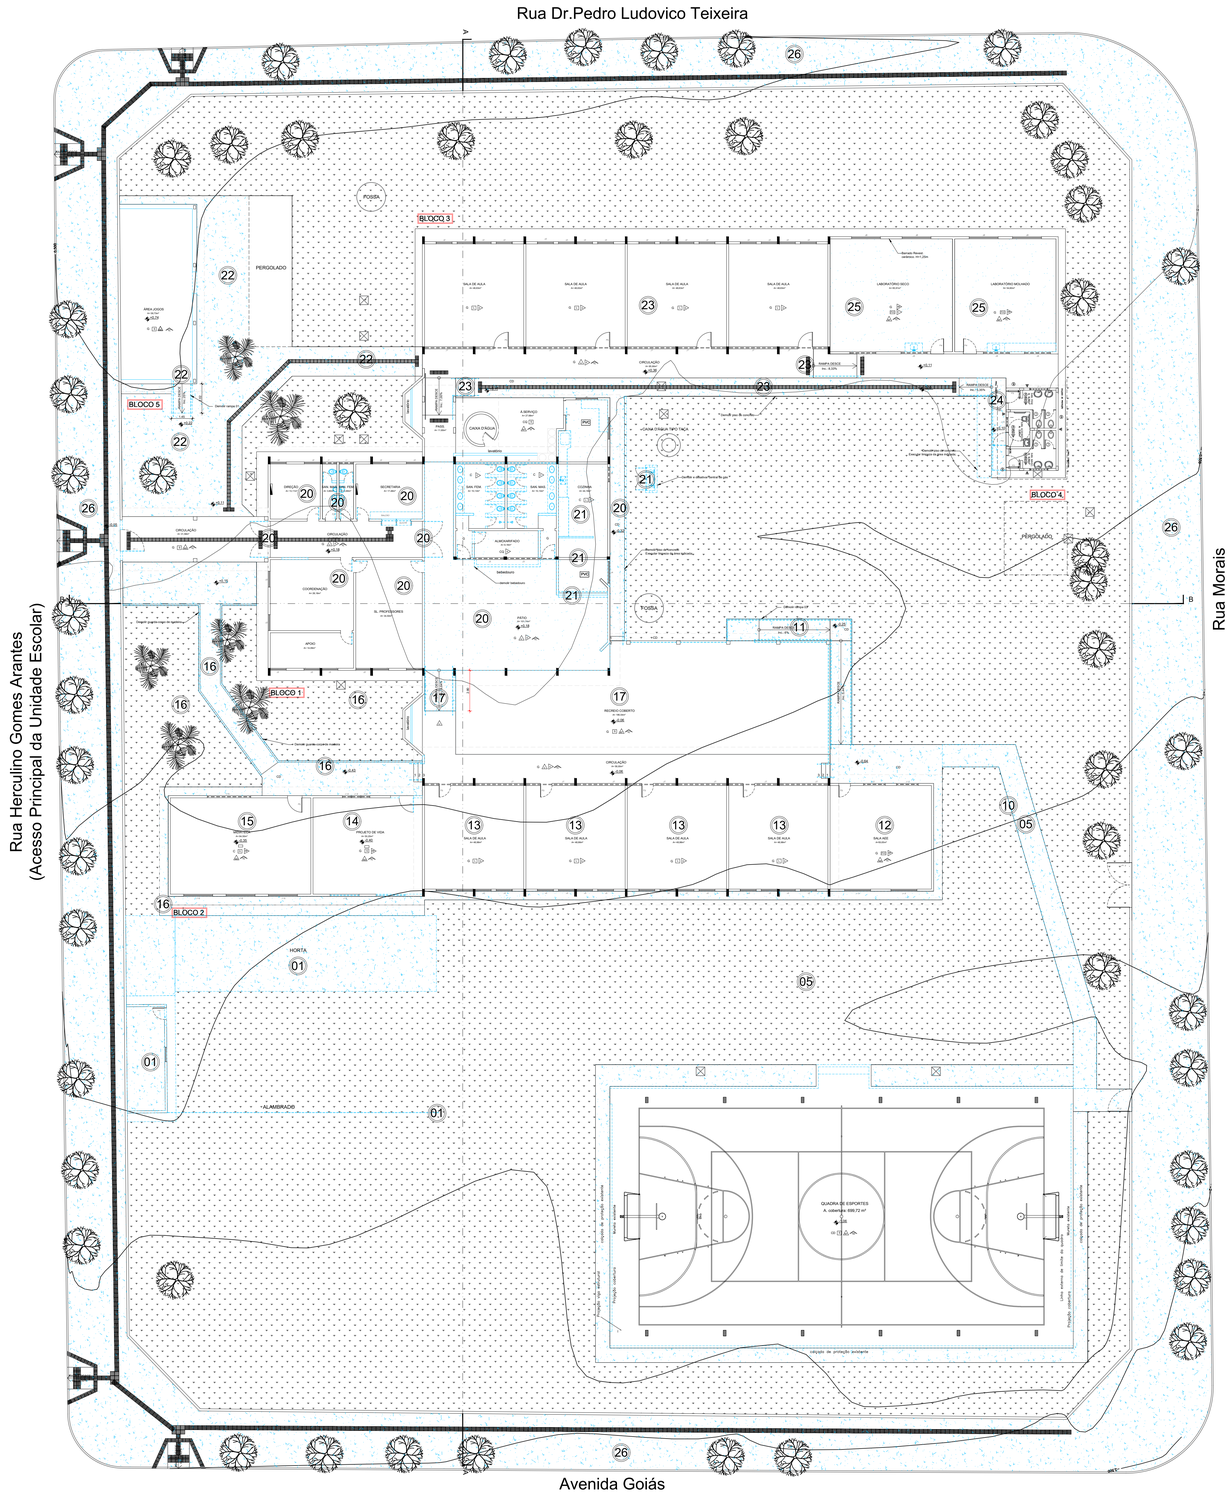
Rua Dr.Pedro Ludovico Teixeira
Rua Herculino Gomes Arantes
(Acesso Principal da Unidade Escolar)
Rua Morais
Avenida Goiás
BLOCO 1
BLOCO 2
BLOCO 3
BLOCO 4
BLOCO 5
PERGOLADO
ALMOXARIFADO
HORTA
QUADRA DE ESPORTES
A. cobertura 699,72 m²
FOSSA
CASA D'ÁGUA
CAIXA D'ÁGUA TIPO TAÇA
SALA DE AULA
DIREÇÃO
SECRETARIA
COORDENAÇÃO
SL. PROFESSORES
APOIO
COZINHA
DEPÓSITO
ALMOXARIFADO
SANITÁRIOS
SANITÁRIO FEMININO
SANITÁRIO MASCULINO
PÁTIO
RECREIO COBERTO
CIRCULAÇÃO
RAMPA
ÁREA JOGOS
PROJEÇÃO - cobertura
