


QUANTITATIVO DE MATERIAS REFORMA BLOCO D - COZINHA (NOVA)			
DESCRIÇÃO DE SERVIÇOS	MATERIAL	UNIDADE	QUANTIDADE
M. DE TERRA	ATERRO COMPACTADO	m3	12,28
ALVENARIA E DIVISÓRIAS	ALVENARIA DE TIJOLOS CERÂMICOS 1/2 VEZ	m2	106,77
REVEST. DE PAREDE	CHAPISCO	m2	393,54
	REBOCO	m2	154,63
	EMBOÇO	m2	238,91
	EMASSAMENTO EM PAREDES	m2	223,10
FORRO	PINTURA ACRILICA EM PAREDES	m2	223,10
	REVESTIMENTO CERÂMICO	m2	238,91
	INSTALAÇÃO DE FORRO DE PVC	m2	44,31
	RODAFORRO	m	51,27
REG. DE PISO	EMASSAMENTO DE FORRO 100%	m2	88,20
	SANÇAS	m2	111,78
	PINTURA DE FORRO	m2	88,20
	LASTRO DE CONCRETO SCM	m2	132,51
ESQUADRIAS	PISO GRANITINA	m2	132,51
	LIXAMENTO E APLICAÇÃO DE RESI. EM PISO GRANITINA	m2	132,51
	PORTAS METÁLICA (P1) - 2UND	m2	3,36
	PORTAS METÁLICA (P4) - 2UND	m2	9,45
	PORTAS METÁLICA (P5) - 2UND	m2	3,36
	PORTAS METÁLICA (P7) - 1UND	m2	2,52
	PORTÃO DE GRADIL (P77) - 1UND	m2	1,89
	JANELA VIDRO/FERRO (J6,J7,J12,J13,J14) - 1UND CADA	m2	7,00
	JANELA VIDRO/FERRO (J16,J17) - 1UND CADA	m2	3,00
	JANELA VIDRO/FERRO (J15) - 2UND	m2	0,60
	PINTURA ESMALTE PARA ESQUADRIAS METÁLICAS	m2	119,27

QUANTITATIVO DE MATERIAS REFORMA PASSARELAS E RAMPAS INT. E EXT			
DESCRIÇÃO DE SERVIÇOS	MATERIAL	UNIDADE	QUANTIDADE
M. DE TERRA	ATERRO COMPACTADO	m3	2,19
REV. DE PISO	LASTRO DE CONCRETO SCM	m2	42,90
	REGULARIZAÇÃO DE PISO	m2	72,20
	PISO GRANITINA	m2	72,20
COBERTURA	LIXAMENTO E APLICAÇÃO DE RESI. EM PISO GRANITINA	m2	72,20
	TELHA DE METALICA	m2	56,48

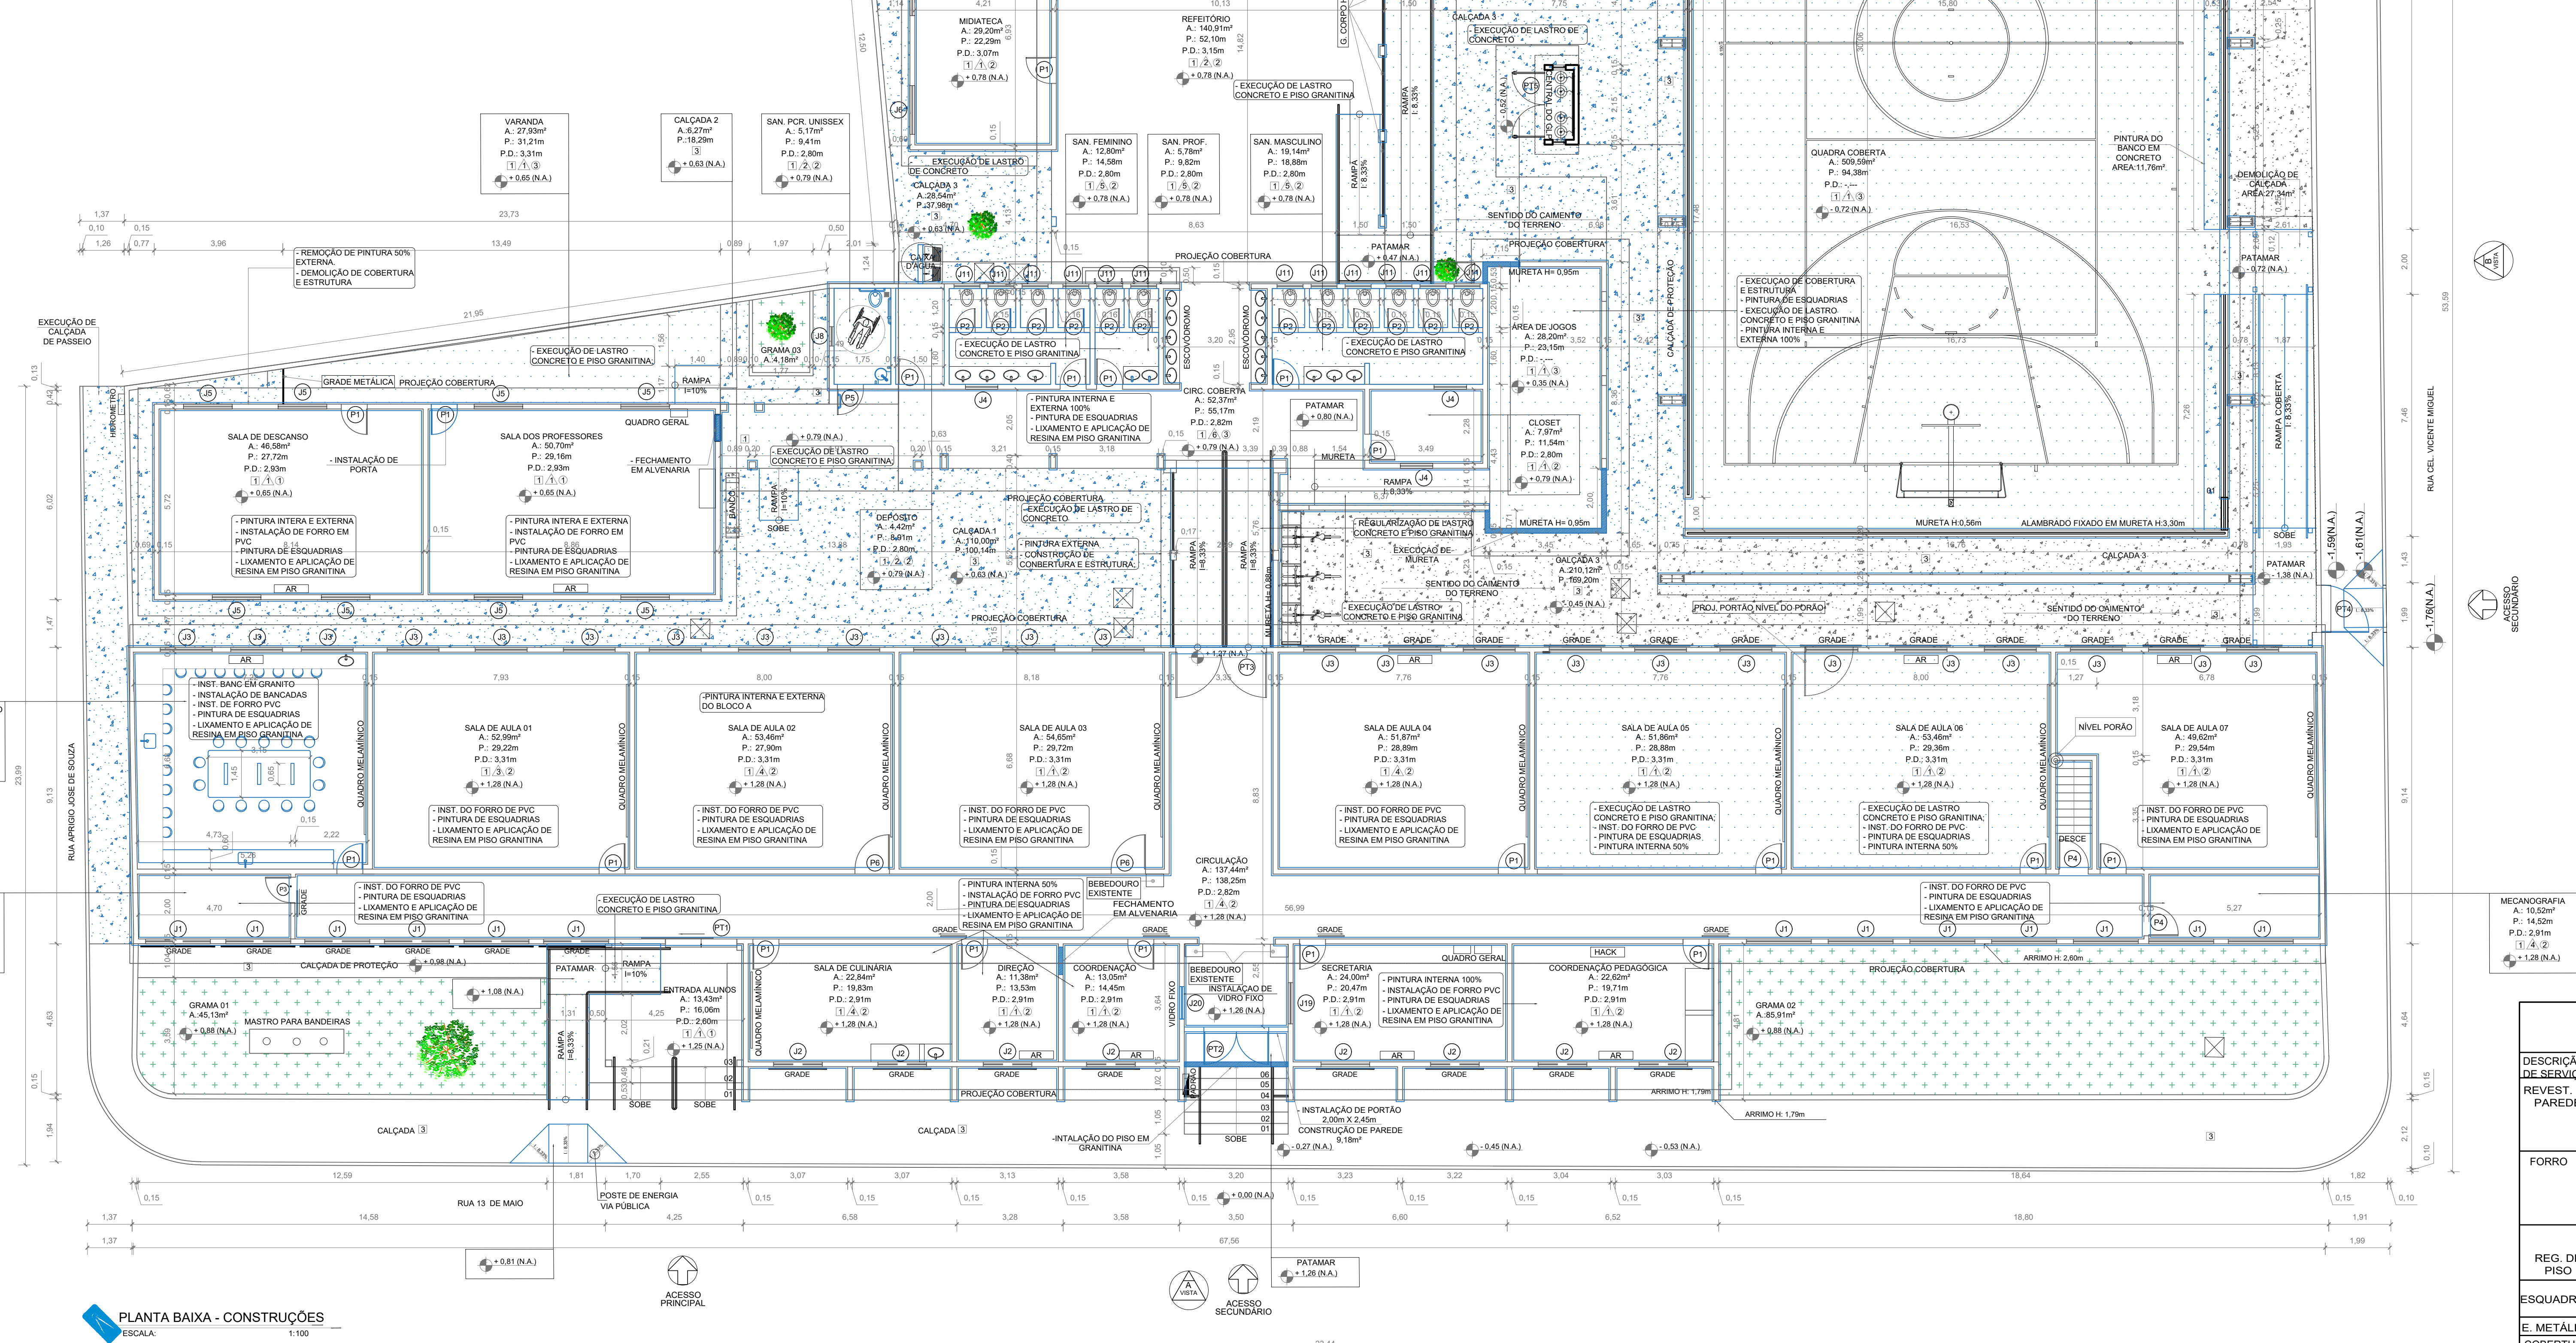

QUANTITATIVO DE MATERIAS MURO, CALÇADAS E CANTEIROS			
DESCRIÇÃO DE SERVIÇOS	MATERIAL	UNIDADE	QUANTIDADE
REV. DE PISO	LASTRO DE CONCRETO SCM	m2	318,26
	PINTURA ACRILICA PARA PISO	m2	318,26
CALÇADA DE PASSEIO	CALÇADA DE PASSEIO	m2	21,83
REST. DE PAREDE DO MURO	PINTURA ESMALTE SINTETICO P/ PORTÕES	m2	7,61
	PINTURA ACRILICA EXTERNA COM SELADOR DE MUROS	m2	823,92
DIVERSOS	MASTRO	m2	137,97
	BANCO DE CONCRETO	m	2,00

QUANTITATIVO DE MATERIAS REFORMA BLOCO A - ADM. SALAS E PORÃO			
DESCRIÇÃO DE SERVIÇOS	MATERIAL	UNIDADE	QUANTIDADE
ALVENARIA E DIVISÓRIAS	ALVENARIA DE TIJOLOS CERÂMICOS 1/2 VEZ	m2	7,47
REVEST. DE PAREDE	BANCADEA DE GRANITO (LABORATÓRIO)	m2	15,48
	CHAPISCO	m2	14,94
	REBOCO	m2	9,96
	EMBOÇO	m2	91,59
FORRO	EMASSAMENTO EM PAREDES EXTERNAS - 50%	m2	453,72
	PINTURA ACRILICA PAR. EXT. C/ SELADOR - 100%	m2	907,45
	EMASSAMENTO EM PAREDES INTERNAS - 50%	m2	606,32
	PINTURA ACRILICA EM PAREDES INTERNAS - 100%	m2	1.212,64
REG. DE PISO	REVESTIMENTO CERÂMICO	m2	91,58
	INSTALAÇÃO DE FORRO DE PVC	m2	686,77
ESQUADRIAS	RODAFORRO	m	496,24
	REGULARIZAÇÃO DE PISO	m2	105,32
E. METÁLICA	PISO GRANITINA	m2	105,32
	LIXAMENTO E APLICAÇÃO DE RESI. EM PISO GRANITINA	m2	362,43
COBERTURA	RODAPE P/ PISO GRANITINA	m	84,17
	PINTURA DE PISO EM CONCRETO LISO	m2	93,75
	PORTAS METÁLICA	m2	1,68
	JANELA - VIDRO FIXO	m2	1,00
	PINTURA ESMALTE PARA ESQUADRIAS METÁLICAS	m2	339,99
	VER PROJETO ESPECÍFICO	VER ORÇAMENTO	
	TELHA TERMOACÚSTICA	m2	918,68
	CUMEIRA METÁLICA	m	68,16

QUANTITATIVO DE MATERIAS REFORMA BLOCO B - 2 SALAS DE AULA E VARANDA			
DESCRIÇÃO DE SERVIÇOS	MATERIAL	UNIDADE	QUANTIDADE
ALVENARIA E DIVISÓRIAS	ALVENARIA DE TIJOLOS CERÂMICOS 1/2 VEZ	m2	1,68
REVEST. DE PAREDE	CHAPISCO	m2	3,36
	REBOCO	m2	3,36
	EMBOÇO	m2	51,64
	EMASSAMENTO EM PAREDES - 50%	m2	105,28
FORRO	PINTURA ACRILICA EM PAREDES - 100%	m2	86,16
	RODAFORRO	m	88,09
	LASTRO DE CONCRETO SCM	m2	27,63
	PISO GRANITINA	m2	27,63
REG. DE PISO	LIXAMENTO E APLICAÇÃO DE RESI. EM PISO GRANITINA	m2	125,21
	RODAPE P/ PISO GRANITINA	m	27,12
ESQUADRIAS	PORTAS METÁLICA	m2	1,68
	PINTURA ESMALTE PARA ESQUADRIAS METÁLICAS	m2	34,08
E. METÁLICA	VER PROJETO ESPECÍFICO	VER ORÇAMENTO	
	TELHA TERMOACÚSTICA	m2	169,58
COBERTURA	CUMEIRA METÁLICA	m	18,52

QUANTITATIVO DE MATERIAS REFORMA BLOCO C - SANITÁRIOS E ÁREA DE JOGOS			
DESCRIÇÃO DE SERVIÇOS	MATERIAL	UNIDADE	QUANTIDADE
ALVENARIA E DIVISÓRIAS	ALVENARIA DE TIJOLOS CERÂMICOS 1/2 VEZ	m2	8,13
REVEST. DE PAREDE	CHAPISCO	m2	16,28
	REBOCO	m2	16,28
	EMBOÇO	m2	143,88
	EMASSAMENTO EM PAREDES - 50%	m2	287,76
FORRO	PINTURA ACRILICA EM PAREDES - 100%	m2	287,76
	RODAFORRO	m	55,28
	LASTRO DE CONCRETO SCM	m2	151,46
	PISO GRANITINA	m2	79,51
REG. DE PISO	LIXAMENTO E APLICAÇÃO DE RESI. EM PISO GRANITINA	m2	139,85
	RODAPE P/ PISO GRANITINA	m	22,01
ESQUADRIAS	PORTAS METÁLICA	m2	1,61
	PINTURA ESMALTE PARA ESQUADRIAS METÁLICAS	m2	95,52
E. METÁLICA	VER PROJETO ESPECÍFICO	VER ORÇAMENTO	
	TELHA TERMOACÚSTICA	m2	181,03
COBERTURA	CUMEIRA METÁLICA	m	7,06

QUANTITATIVO DE MATERIAS REFORMA BLOCO D - PÁTIO COBERTO			
DESCRIÇÃO DE SERVIÇOS	MATERIAL	UNIDADE	QUANTIDADE
REVEST. DE PAREDE	EMASSAMENTO EM PAREDES - 50%	m2	80,91
FORRO	PINTURA ACRILICA EM PAREDES - 100%	m2	161,82
	RODAFORRO	m	190,65
	LIXAMENTO E APLICAÇÃO DE RESI. EM PISO GRANITINA	m2	180,65
	PISO GRANITINA	m2	1,68
ESQUADRIAS	PORTAS METÁLICA	m2	1,00
	JANELA DE FERRO COM VIDRO	m2	1,00
E. METÁLICA	PINTURA ESMALTE PARA ESQUADRIAS METÁLICAS	m2	24,32
	VER PROJETO ESPECÍFICO	VER ORÇAMENTO	
COBERTURA	TELHA TERMOACÚSTICA (BLOCO D + BLOCO D COZ.)	m2	359,08
	CUMEIRA METÁLICA	m	22,66


QUANTITATIVO DE MATERIAS REFORMA BLOCO E - QUADRA POLIESPORTIVA			
DESCRIÇÃO DE SERVIÇOS	MATERIAL	UNIDADE	QUANTIDADE
ALVENARIA E DIVISÓRIAS	ALVENARIA DE TIJOLOS CERÂMICOS 1/2 VEZ	m2	2,26
REG. DE PISO	ARMAÇÃO DE TELA EM AÇO	m2	465,02
	PISO EM CONCRETO LAMINADO (QUADRA)	m2	465,02
	PINTURA EPOXI PARA PISO	m2	465,02
	PINTURA DE ARMAÇÃO PARA QUADRA	m	265,35
REVEST. DE PAREDE	CHAPISCO	m2	4,52
	REBOCO	m2	4,52
	EMASSAMENTO EM PAREDES - 50%	m2	197,11
	PINTURA ACRILICA EM PAREDES - 100%	m2	394,22
	CONJUNTO DE TRAVES DE FUTEBOL	UND	1,00
	CONJUNTO DE TABELAS DE BASQUETE	UND	1,00
	CONJUNTO DE POSTES DE VOLEI	UND	1,00
	INSTALAÇÃO DE ALAMBRADO	m2	256,17
OUTROS	PINTURA DE ALAMBRADO	m2	394,25

QUADRO DE ACABAMENTO	
CODIGO	DESCRIÇÃO
1	PISO EM GRANITINA
2	PISO CERÂMICO
3	PISO EM CONCRETO LISO
PAREDE	
1	ALVENARIA COM PINTURA ACRILICA
2	REVESTIMENTO CERÂMICO ATÉ 1,40m
3	REVESTIMENTO CERÂMICO ATÉ 1,40m
4	REVESTIMENTO CERÂMICO ATÉ 2,10m
5	REVESTIMENTO CERÂMICO ATÉ 2,10m
6	REVESTIMENTO CERÂMICO ATÉ 1,80m
TETO	
1	LATEL COM PINTURA
2	FORRO PVC
3	ESTRUTURA APARENTE
4	FORRO DE GESSO

QUADRO DE ESQUADRIAS				
CODIGO	COMPR.	ALTURA	PEIT.	QUANT.
J1	2,00	1,50	0,90	13
J2	1,50	1,20	1,35	08
J3	1,00	1,20	1,35	24
J4	1,00	1,10	1,45	03
J5	1,50	1,00	1,10	08
J6	1,50	1,00	1,12	03
J7	1,00	1,00	1,12	02
J8	0,60	0,60	1,40	01
J9	0,60	0,60	2,10	06
J10	2,00	0,50	1,80	03
J11	0,60	1,00	1,00	12
J12	2,00	1,00	1,10	01
J13	1,50	1,00	1,10	01
J14	1,00	1,00	1,10	01
J15	0,60	0,60	1,00	02
J16	1,20	1,00	1,10	01
J17	1,60	1,00	1,10	01
J18	1,00	0,60	1,00	03
J19	1,27	1,00	1,01	01
J20	1,00	1,00	1,10	01

PORTAS				
CODIGO	COMPR.	ALTURA	QUANT.	DESCRIÇÃO
P1	0,80	2,10	23	PORTA METÁLICA COM 01 FOLHA DO TIPO ABRIR
P2	0,60	1,80	28	PORTA METÁLICA COM 01 FOLHA DO TIPO ABRIR
P3	0,78	2,10	01	PORTA METÁLICA COM 01 FOLHA DO TIPO ABRIR
P4	0,60	2,10	11	PORTA METÁLICA COM 01 FOLHA DO TIPO ABRIR
P5	0,60	2,10	03	PORTA METÁLICA COM 01 FOLHA DO TIPO ABRIR
P6	1,00	2,10	02	PORTA METÁLICA COM 01 FOLHA DO TIPO ABRIR
P7	1,20	2,10	02	PORTA METÁLICA COM 02 FOLHAS DO TIPO ABRIR
PORTÕES				
CODIGO	COMPR.	ALTURA	QUANT.	DESCRIÇÃO
PT1	2,30	2,10	01	PORTÃO DE FERRO COM 01 FOLHA DO TIPO CORRER
PT2	2,00	2,45	01	PORTÃO DE FERRO COM 02 FOLHAS DO TIPO ABRIR
PT3	2,80	2,10	01	PORTÃO DE FERRO COM 02 FOLHAS DO TIPO ABRIR
PT4	1,45	1,75	01	PORTÃO DE FERRO COM 01 FOLHA DO TIPO ABRIR
PT5	2,15	2,10	01	PORTÃO METÁLICO, 02 FOL. EM TELA LOGOULAR DO TIPO ABRIR
PT6	0,60	2,50	01	PORTÃO DE FERRO COM 01 FOLHA DO TIPO ABRIR
PT7	0,60	2,10	01	PORTÃO DE GRADIL, 01 FOLHA DO TIPO ABRIR
PT8	1,50	1,70	01	PORTÃO DE FERRO COM 01 FOLHA DO TIPO ABRIR

LEGENDA CONSTRUÇÃO

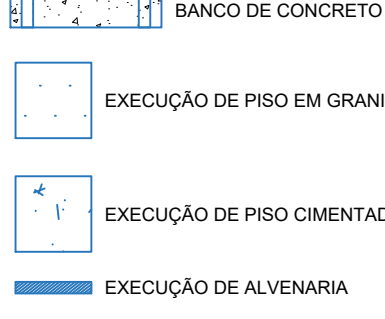

CEPI MOISES SANTANA
AMPLIAÇÃO E REFORMA

PCÇA RUI BARBOSA 1 S/N, CENTRO - SILVÂNIA - GO

AUTOR: CARLOS ALBERTO DAS JÚNIOR | CREA-SP 50524/4819

RT DA OBRA:

PROPRIETÁRIO: SECRETARIA DE ESTADO DA EDUCAÇÃO CNPJ: 01.406.705.0001-20
PREPOSTO: SÁBINA SILVA VIEIRA VALENTE CPF: 041.530.091-64

ARQUITETURA

TIPO DE PROJETO

PLANTA BAIXA CONSTRUÇÕES - Esc.: 1:100

ASSUNTO:

DATA: MARÇO/2024 ESCALA: INDICADA REVISÃO: 000 Nº PARTI:

REV. DATA DESCRIÇÃO VISTO

5/11

NOTAS: A PLANTA DE EIXOS DO PROJETO SE ENCONTRA EM PRANCHA DE PROJETO ESTRUTURAL