DETALHAMENTO DE PLACAS DE SINALIZAÇÃO
ESCALA: 1:50

DETALHE DO MAPA TÁTIL
ESCALA: 1:25

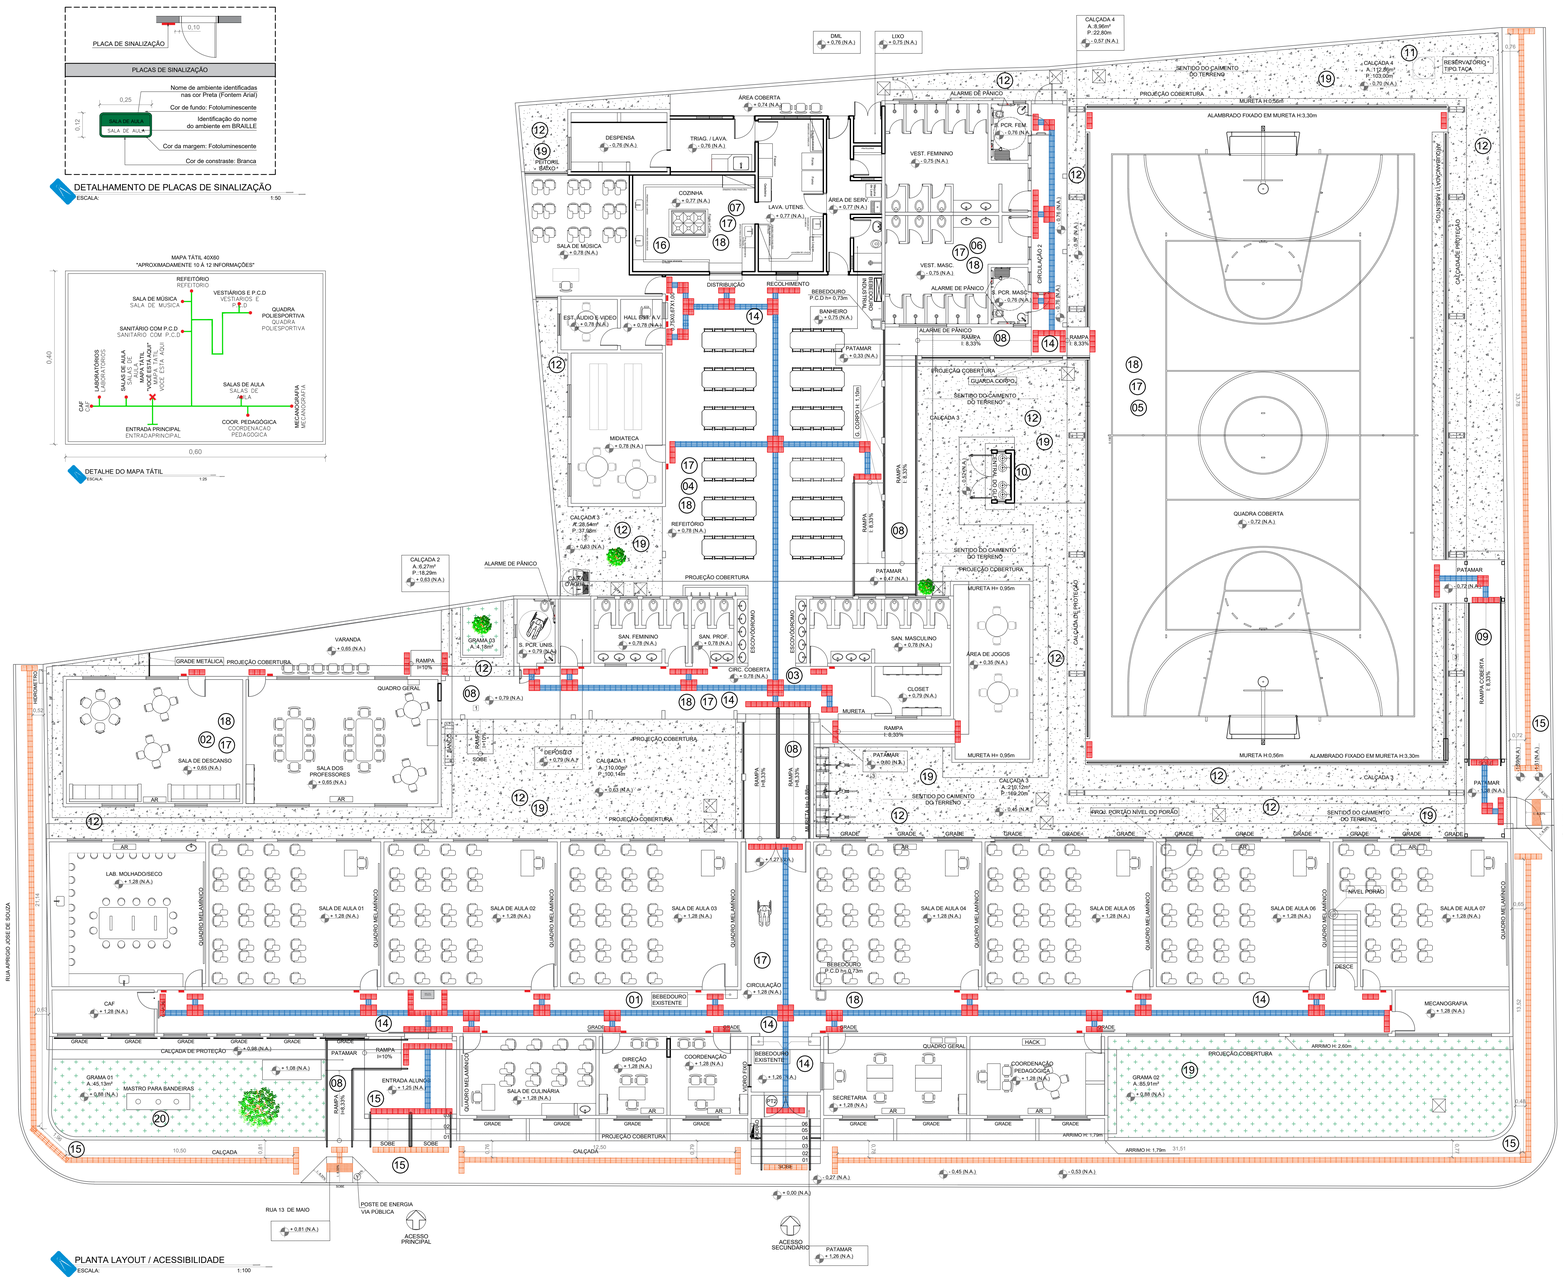
DML
+ 0,76 (N.A.)
LIXO
+ 0,75 (N.A.)
CALÇADA 4
A: 8,96m²
P: 22,80m
+ 0,57 (N.A.)
SENTIDO DO CAIMENTO DO TERRENO
CALÇADA 4
A: 112,89m²
P: 103,00m²
+ 0,70 (N.A.)
RESERVATÓRIO - TIPO TAÇA
PROJEÇÃO COBERTURA
MURETA H:0,56m
ALAMBRADO FIXADO EM MURETA H:3,30m
ÁREA COBERTA
+ 0,74 (N.A.)
DESPENSA
+ 0,76 (N.A.)
TRIAG. / LAVA.
+ 0,76 (N.A.)
COZINHA
+ 0,77 (N.A.)
LAVA. UTENS.
+ 0,77 (N.A.)
ÁREA DE SERV.
+ 0,77 (N.A.)
ALARME DE PÂNICO
S. POR. FEM.
+ 0,75 (N.A.)
VEST. FEMININO
+ 0,75 (N.A.)
VEST. MASC.
+ 0,75 (N.A.)
S. POR. MASC.
+ 0,75 (N.A.)
SALA DE MÚSICA
+ 0,78 (N.A.)
EST. ÁUDIO E VÍDEO
+ 0,78 (N.A.)
HALL EM A.V.
+ 0,78 (N.A.)
DISTRIBUIÇÃO
RECOLHIMENTO
BEBEDOURO P.C.D h= 0,75m
BANHEIRO
+ 0,75 (N.A.)
PATAMAR
+ 0,34 (N.A.)
RAMPA
I: 8,33%
G. CORPO H: 1,50m
MIDIATECA
+ 0,78 (N.A.)
REFEITÓRIO
+ 0,78 (N.A.)
CALÇADA 3
A: 28,54m²
P: 37,58m
+ 0,83 (N.A.)
CALÇADA 2
A: 8,27m²
P: 18,29m
+ 0,83 (N.A.)
PROJEÇÃO COBERTURA
GUARDA CORPO
SENTIDO DO CAIMENTO DO TERRENO
CALÇADA 3
+ 0,83 (N.A.)
CIRC. COBERTA
+ 0,78 (N.A.)
ESCOVIDRO
MURETA H= 0,95m
PATAMAR
+ 0,47 (N.A.)
PATAMAR
+ 0,72 (N.A.)
QUADRA COBERTA
+ 0,72 (N.A.)
CALÇADA DE PROTEÇÃO
RAMPA
+ 0,72 (N.A.)
ALARME DE PÂNICO
VARANDA
+ 0,85 (N.A.)
GRADE METÁLICA
PROJEÇÃO COBERTURA
RAMPA
I= 10%
DRAMA 03
A: 4,18m²
S. POR. UNIS.
+ 0,79 (N.A.)
SAN. FEMININO
+ 0,78 (N.A.)
SAN. PROF.
+ 0,78 (N.A.)
SAN. MASCULINO
+ 0,78 (N.A.)
ÁREA DE JOGOS
+ 0,35 (N.A.)
CLOSET
+ 0,78 (N.A.)
QUADRO GERAL
+ 0,79 (N.A.)
MURETA
DEPÓSITO
+ 0,79 (N.A.)
CALÇADA 1
A: 310,00m²
P: 250,14m
+ 0,83 (N.A.)
CALÇADA 5
A: 210,12m²
P: 159,20m
+ 0,46 (N.A.)
PATAMAR
+ 0,80 (N.A.)
PATAMAR
+ 0,79 (N.A.)
RAMPA
I=4,33%
RAMPA
I=8,33%
ARQUI. PORTÃO NIVEL DO PORÃO
SENTIDO DO CAIMENTO DO TERRENO
