


QUADRO DE ÁREAS	
CONSTRUÇÃO	ÁREA (m²)
DESCRIÇÃO	
PASSARELA	24,29m²
CENTRAL GLP	2,57m²
SUBTOTAL	26,86m²
REFORMA	
BLOCO A - DE SALAS E LABORATÓRIO	617,21m²
BLOCO A - ADMINISTRATIVO	142,15m²
BLOCO A - PORTA E DEPOSITO	147,68m²
BLOCO B - COM 2 SALAS DE AULAS	105,19m²
BLOCO B - VARANDA DO 2 SALAS DE AULAS	27,97m²
BLOCO C - ÁREA DE JOGOS	31,33m²
BLOCO C - SANTUÁRIOS	110,23m²
BLOCO D - DE PATIO COBERTO COM COZINHA E VESTIÁRIOS	437,12m²
BLOCO E - QUADRA	552,85m²
PASSARELA 1	15,20m²
PASSARELA 2	10,84m²
SUBTOTAL	2.200,69m²
TOTAL FINAL	2.227,55m²

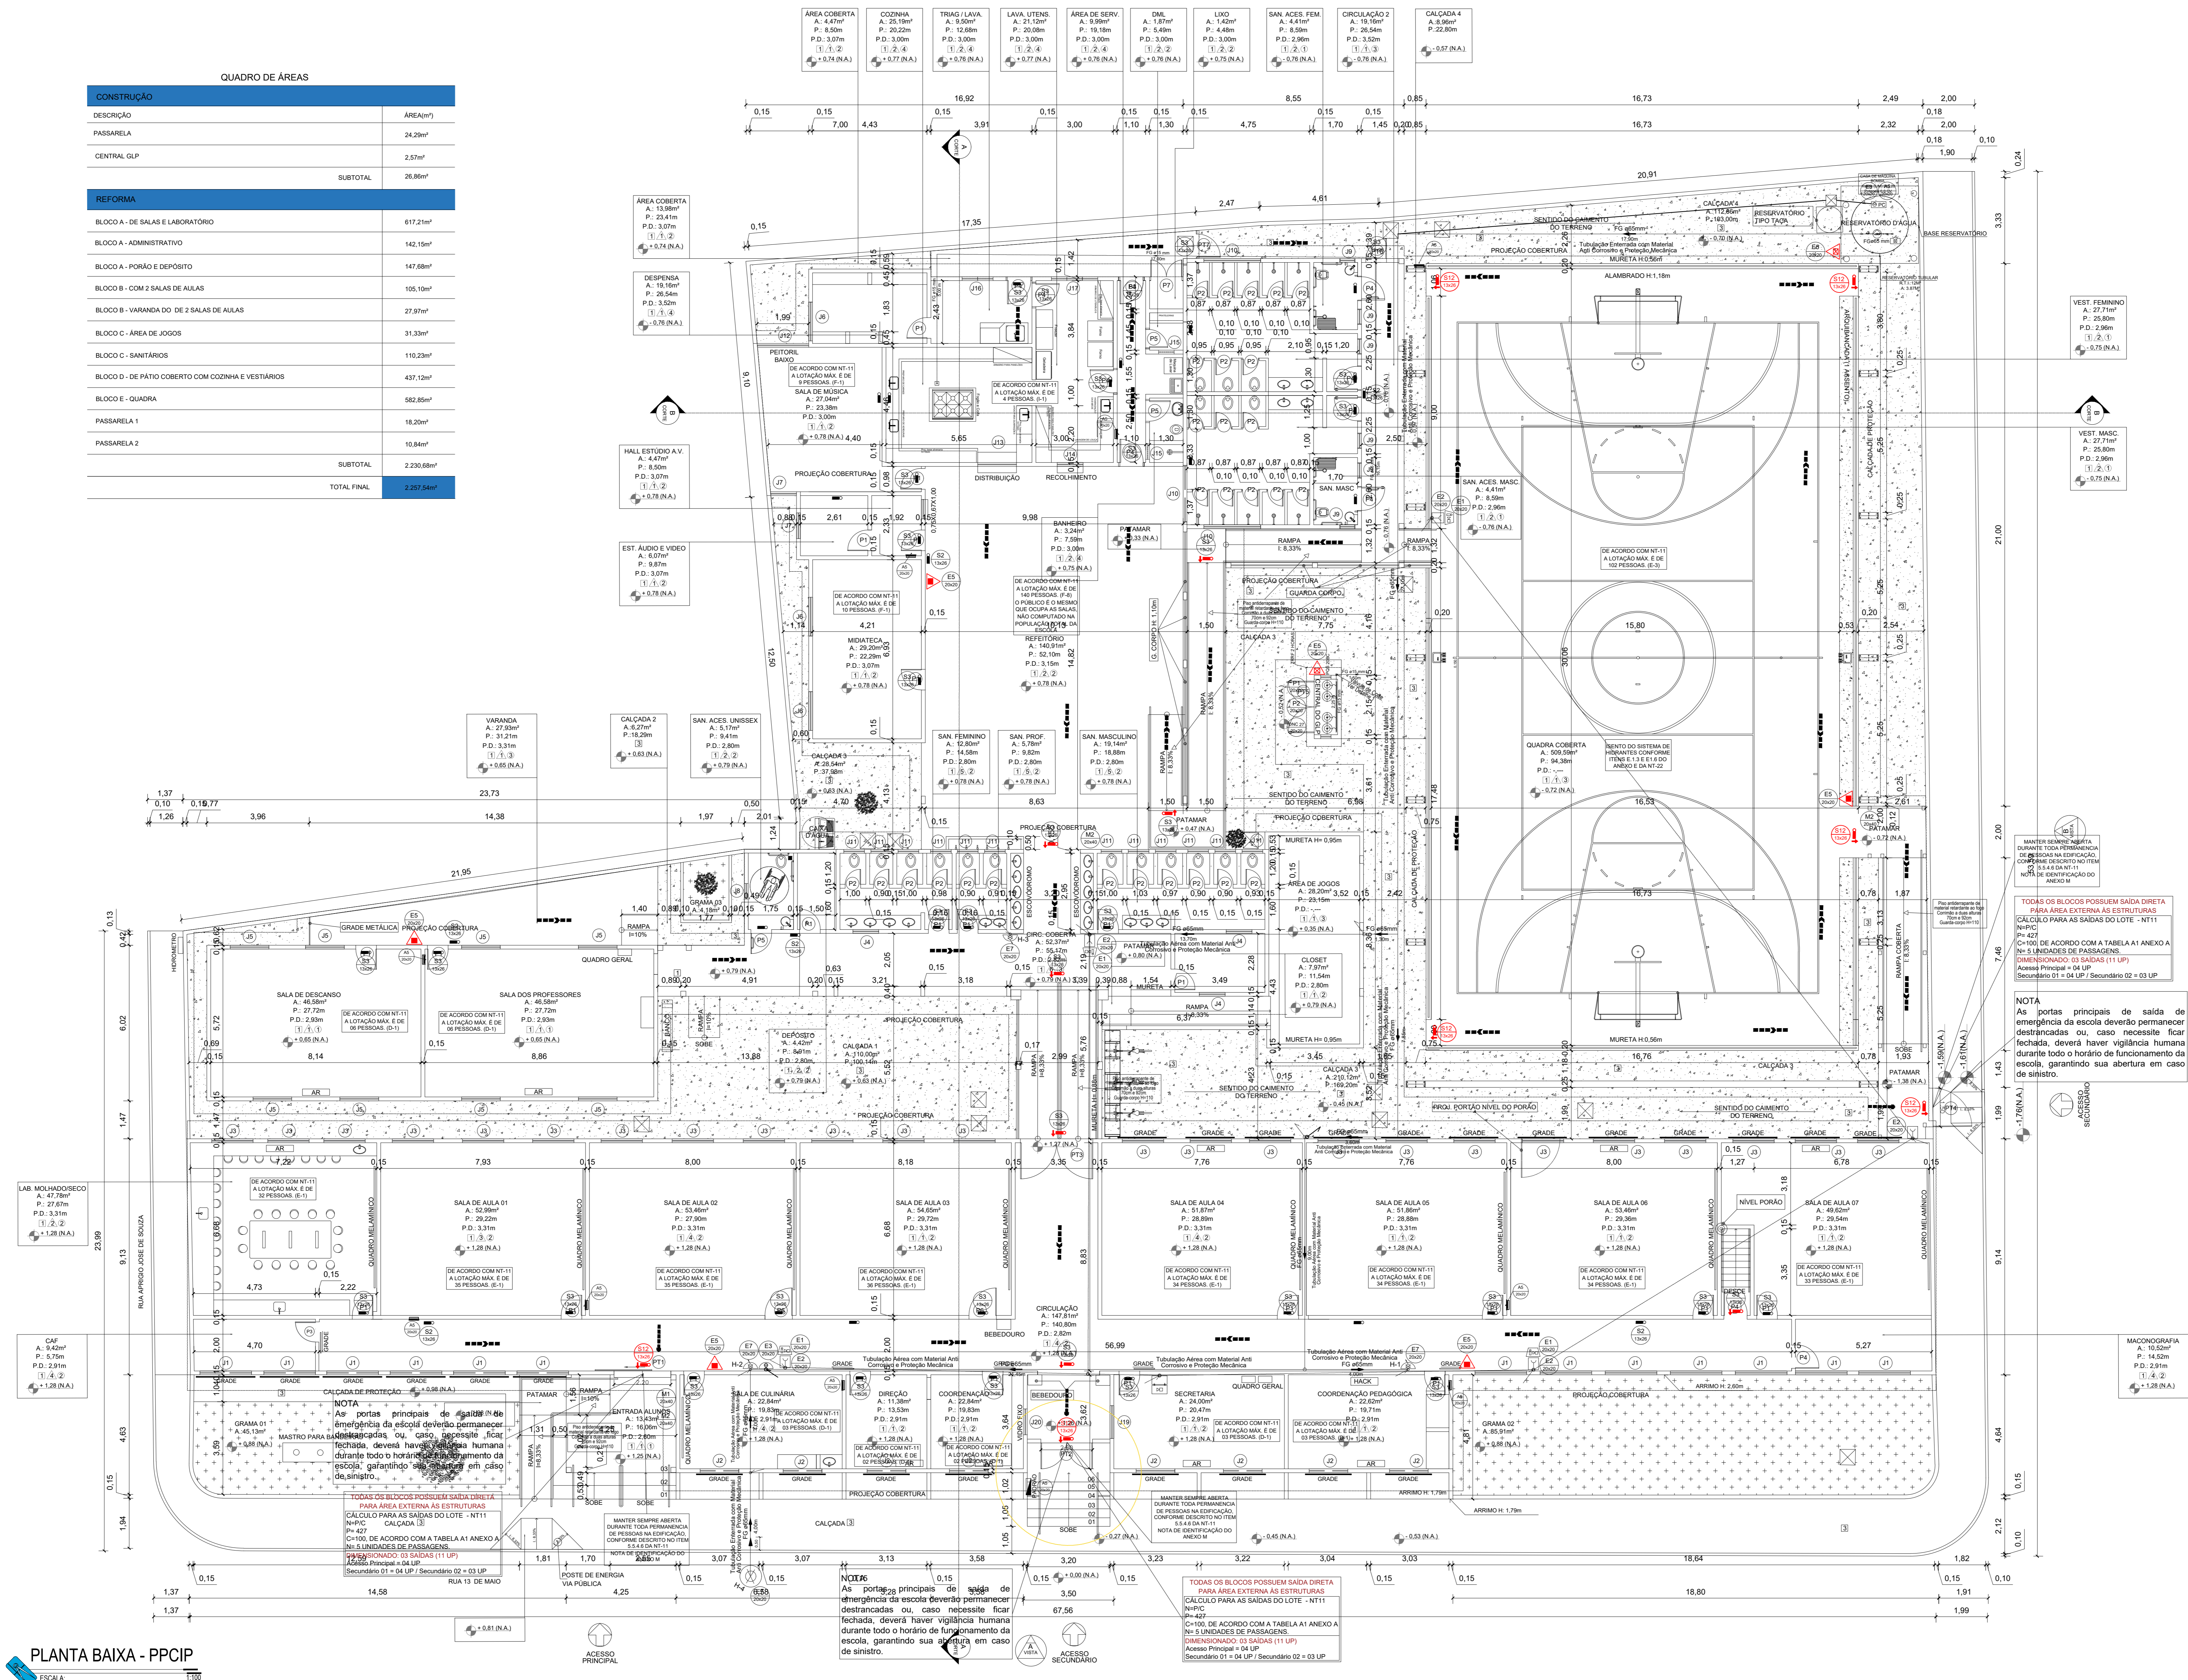

PLANTA BAIXA - PPCIP

QUADRO DE ACABAMENTO	
CÓDIGO	DESCRIÇÃO
(1)	PISO EM GRANILITE
(2)	PISO CERÂMICO
(3)	PISO EM CONCRETO LISO
PAREDE	
(1)	ALVENARIA COM PINTURA ACRÍLICA
(2)	REVESTIMENTO CERÂMICO ATÉ O FORRO
(3)	REVESTIMENTO CERÂMICO ATÉ 1,40m
(4)	REVESTIMENTO CERÂMICO ATÉ 1,50m
(5)	REVESTIMENTO CERÂMICO ATÉ 2,10m
(6)	REVESTIMENTO CERÂMICO ATÉ 1,50m
TETO	
(1)	LAME COM PINTURA
(2)	FONDO PVC
(3)	ESTRUTURA APARENTE
(4)	FORRO DE GESSO

QUADRO DE ESQUADRIAS					
JANELAS					
CÓDIGO	COMPR.	ALTURA	PRET.	QUANT.	DESCRIÇÃO
J1	2,00	1,50	0,90	13	JANELA DE FERRO COM VIDRO TIPO BASCULANTE
J2	1,50	1,20	1,35	08	JANELA DE FERRO COM VIDRO TIPO BASCULANTE
J3	1,60	1,20	1,35	24	JANELA DE FERRO COM VIDRO TIPO BASCULANTE
J4	1,00	1,10	1,45	03	JANELA DE FERRO COM VIDRO TIPO BASCULANTE
J5	1,00	1,00	1,10	08	JANELA DE FERRO COM VIDRO TIPO BASCULANTE
J6	1,50	1,00	1,12	03	JANELA DE FERRO COM VIDRO TIPO BASCULANTE
J7	1,00	1,00	1,12	02	JANELA DE FERRO COM VIDRO TIPO BASCULANTE
J8	0,60	0,50	1,40	01	JANELA DE FERRO COM VIDRO TIPO BASCULANTE
J9	0,60	0,50	2,10	06	JANELA DE FERRO COM VIDRO TIPO BASCULANTE
J10	2,20	0,50	1,80	03	JANELA DE FERRO COM VIDRO TIPO BASCULANTE
J11	0,80	1,00	1,80	12	JANELA DE FERRO COM VIDRO TIPO BASCULANTE
J12	2,00	1,00	1,10	01	JANELA EM METAL E VIDRO DE CORRER
J13	1,50	1,00	1,10	01	JANELA EM METAL E VIDRO DE CORRER - COM BANCADA
J14	1,00	1,00	1,10	01	JANELA EM METAL E VIDRO DE CORRER - COM BANCADA
J15	0,60	0,50	1,60	02	JANELA DE FERRO COM VIDRO TIPO BASCULANTE
J16	1,20	1,00	1,10	01	JANELA DE FERRO COM VIDRO TIPO BASCULANTE
J17	1,80	1,00	1,10	01	JANELA DE FERRO COM VIDRO TIPO BASCULANTE
J18	1,00	0,60	1,80	03	JANELA DE FERRO COM VIDRO TIPO BASCULANTE
J19	1,27	1,00	1,10	01	VIDRO FIXO
J20	1,00	1,00	1,10	01	VIDRO FIXO

PORTAS				
CÓDIGO	COMPR.	ALTURA	QUANT.	DESCRIÇÃO
P1	0,60	2,10	23	PORTA METÁLICA COM 01 FOLHA DO TIPO ABRIR.
P2	0,60	1,80	28	PORTA METÁLICA COM 01 FOLHA DO TIPO ABRIR.
P3	0,78	2,10	01	PORTA METÁLICA COM 01 FOLHA DO TIPO ABRIR.
P4	0,90	2,10	11	PORTA METÁLICA COM 01 FOLHA DO TIPO ABRIR.
P5	0,60	2,10	03	PORTA METÁLICA COM 01 FOLHA DO TIPO ABRIR.
P6	1,00	2,10	02	PORTA METÁLICA COM 01 FOLHA DO TIPO ABRIR.
P7	1,20	2,10	02	PORTA METÁLICA COM 02 FOLHAS DO TIPO ABRIR.

PORTÕES				
CÓDIGO	COMPR.	ALTURA	QUANT.	DESCRIÇÃO
PT1	2,20	2,10	01	PORTÃO DE FERRO COM 01 FOLHA DO TIPO CORRER.
PT2	2,00	2,45	01	PORTÃO DE FERRO COM 02 FOLHAS DO TIPO ABRIR.
PT3	2,80	2,10	01	PORTÃO DE FERRO COM 02 FOLHAS DO TIPO ABRIR.
PT4	1,45	1,75	01	PORTÃO DE FERRO COM 01 FOLHA DO TIPO ABRIR.
PT5	2,15	2,10	01	PORTÃO METÁLICO - 02 FOL. EM TEIA LOSANGULAR DO TIPO ABRIR.
PT6	0,60	2,50	01	PORTÃO DE FERRO COM 01 FOLHA DO TIPO ABRIR.
PT7	0,90	2,10	01	PORTÃO DE GRADIL - 01 FOLHA DO TIPO ABRIR.
PT8	1,50	1,70	01	PORTÃO DE FERRO COM 01 FOLHA DO TIPO ABRIR.

**ESTADO DE GOIÁS**  
**CORPO DE BOMBEIROS MILITAR**  
**PROCESSO Nº 17912222**

1. (X) Projeto original.  
2. ( ) Alteração no Projeto de execução.  
3. ( ) Projeto de Alteração.  
4. ( ) Projeto de Alteração.  
5. ( ) Projeto de Alteração.  
6. ( ) Projeto de Alteração.  
7. ( ) Projeto de Alteração.  
8. ( ) Projeto de Alteração.  
9. ( ) Projeto de Alteração.  
10. ( ) Projeto de Alteração.

**PROCESSO AUTORIZADO E APROVADO DIGITALMENTE**

A aprovação deste processo eletrônico tem validade com a apresentação do respectivo Certificado de Aprovação, o qual será disponibilizado no site do Corpo de Bombeiros Militar do Estado de Goiás - CBMG (www.bombeiros.go.gov.br)

As informações relativas a este processo e a apresentação de sua aprovação eletrônica são válidas apenas para o processo de aprovação de projeto e não se estendem para a execução das obras, garantindo sua abertura em caso de sinistro.

OBSERVAÇÕES:  
- Onde não tiver especificação de acabamento, seguir projeto específico.  
- Favor conferir medidas no local.

**PAS**  
www.pasnet.com.br

**GENÉRIAS DE PROJETOS E INFRAESTRUTURA**  
**APROVADO**

**CEPI MOISES SANTANA**  
**PREVENÇÃO E COMBATE CONTRA INCÊNDIO E PÂNICO**  
**PÇA RUI BARBOSA 1 S/N, CENTRO - SILVÂNIA - GO**

ENDEREÇO: \_\_\_\_\_

ÁREA DO TERRENO: \_\_\_\_\_ ÁREA EXISTENTE: \_\_\_\_\_ ÁREA DE REFORMA: \_\_\_\_\_ ÁREA A CONSTRUIR: \_\_\_\_\_ ÁREA TOTAL A CONSTRUIR: \_\_\_\_\_ ÁREA TOTAL: \_\_\_\_\_

AUTOR: CARLOS ALBERTO DIAS JUNIOR / CREA-SP: 30524149/0

RT DA OBRA: \_\_\_\_\_

PROPRIETÁRIO: SECRETARIA DE ESTADO DA EDUCAÇÃO - CNPJ: 01.409.705.0001-20  
PROPOSTO: JADIRIA SILVA VIEIRA VALENTE - CPF: 041.330.391-54

**PPCIP**

TIPO DE PROJETO: PLANTA BAIXA - SINALIZAÇÃO E EXTINTORES - HIDRANTES - ALARME DE INCÊNDIO - ESQUADRIAS

ASSUNTO: \_\_\_\_\_

DATA: MARÇO/2024 ESCALA: INDICADA REVISÃO: 000 Nº RT/ART: \_\_\_\_\_

REV. DATA DESCRIÇÃO VISTO

**2/05**

FOLHA: