
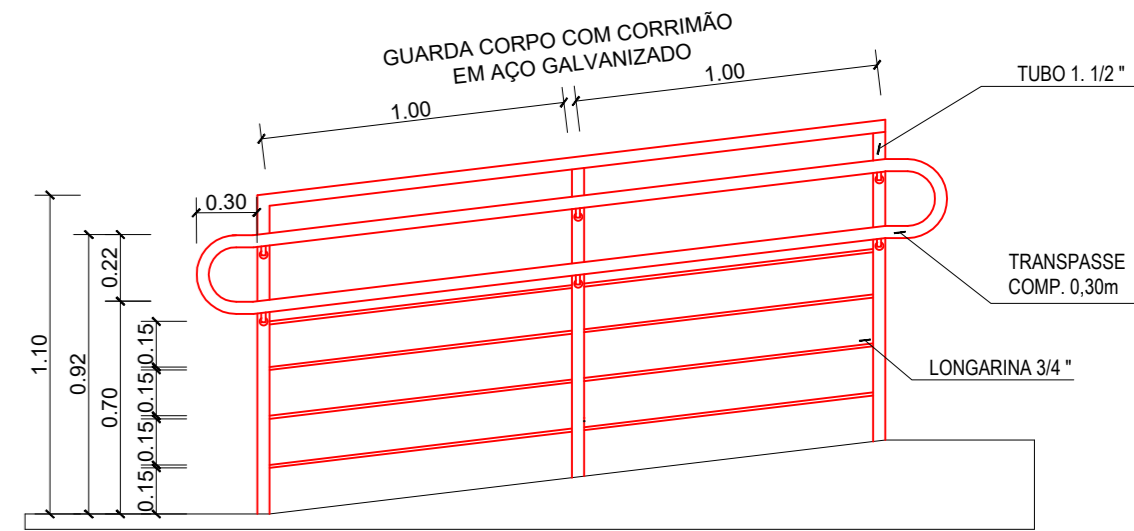
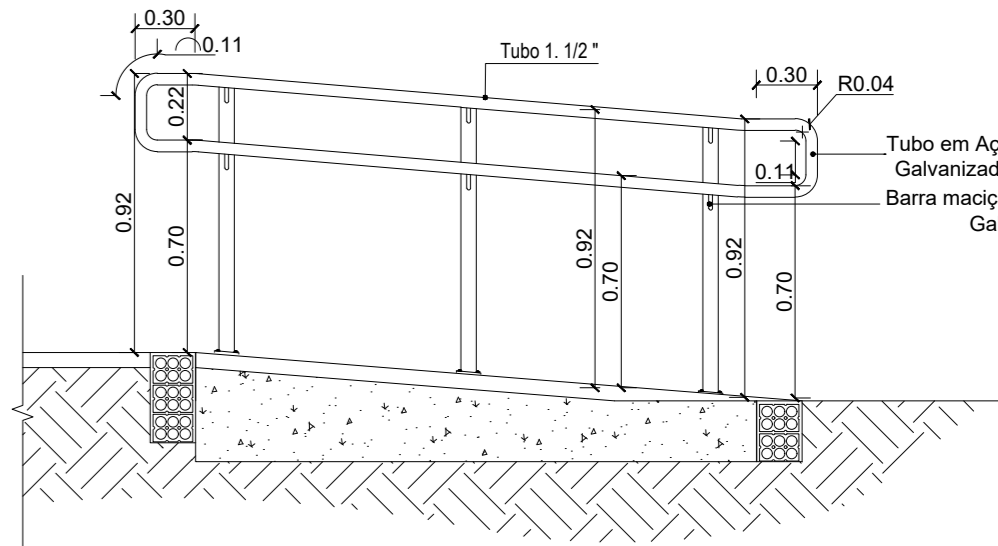
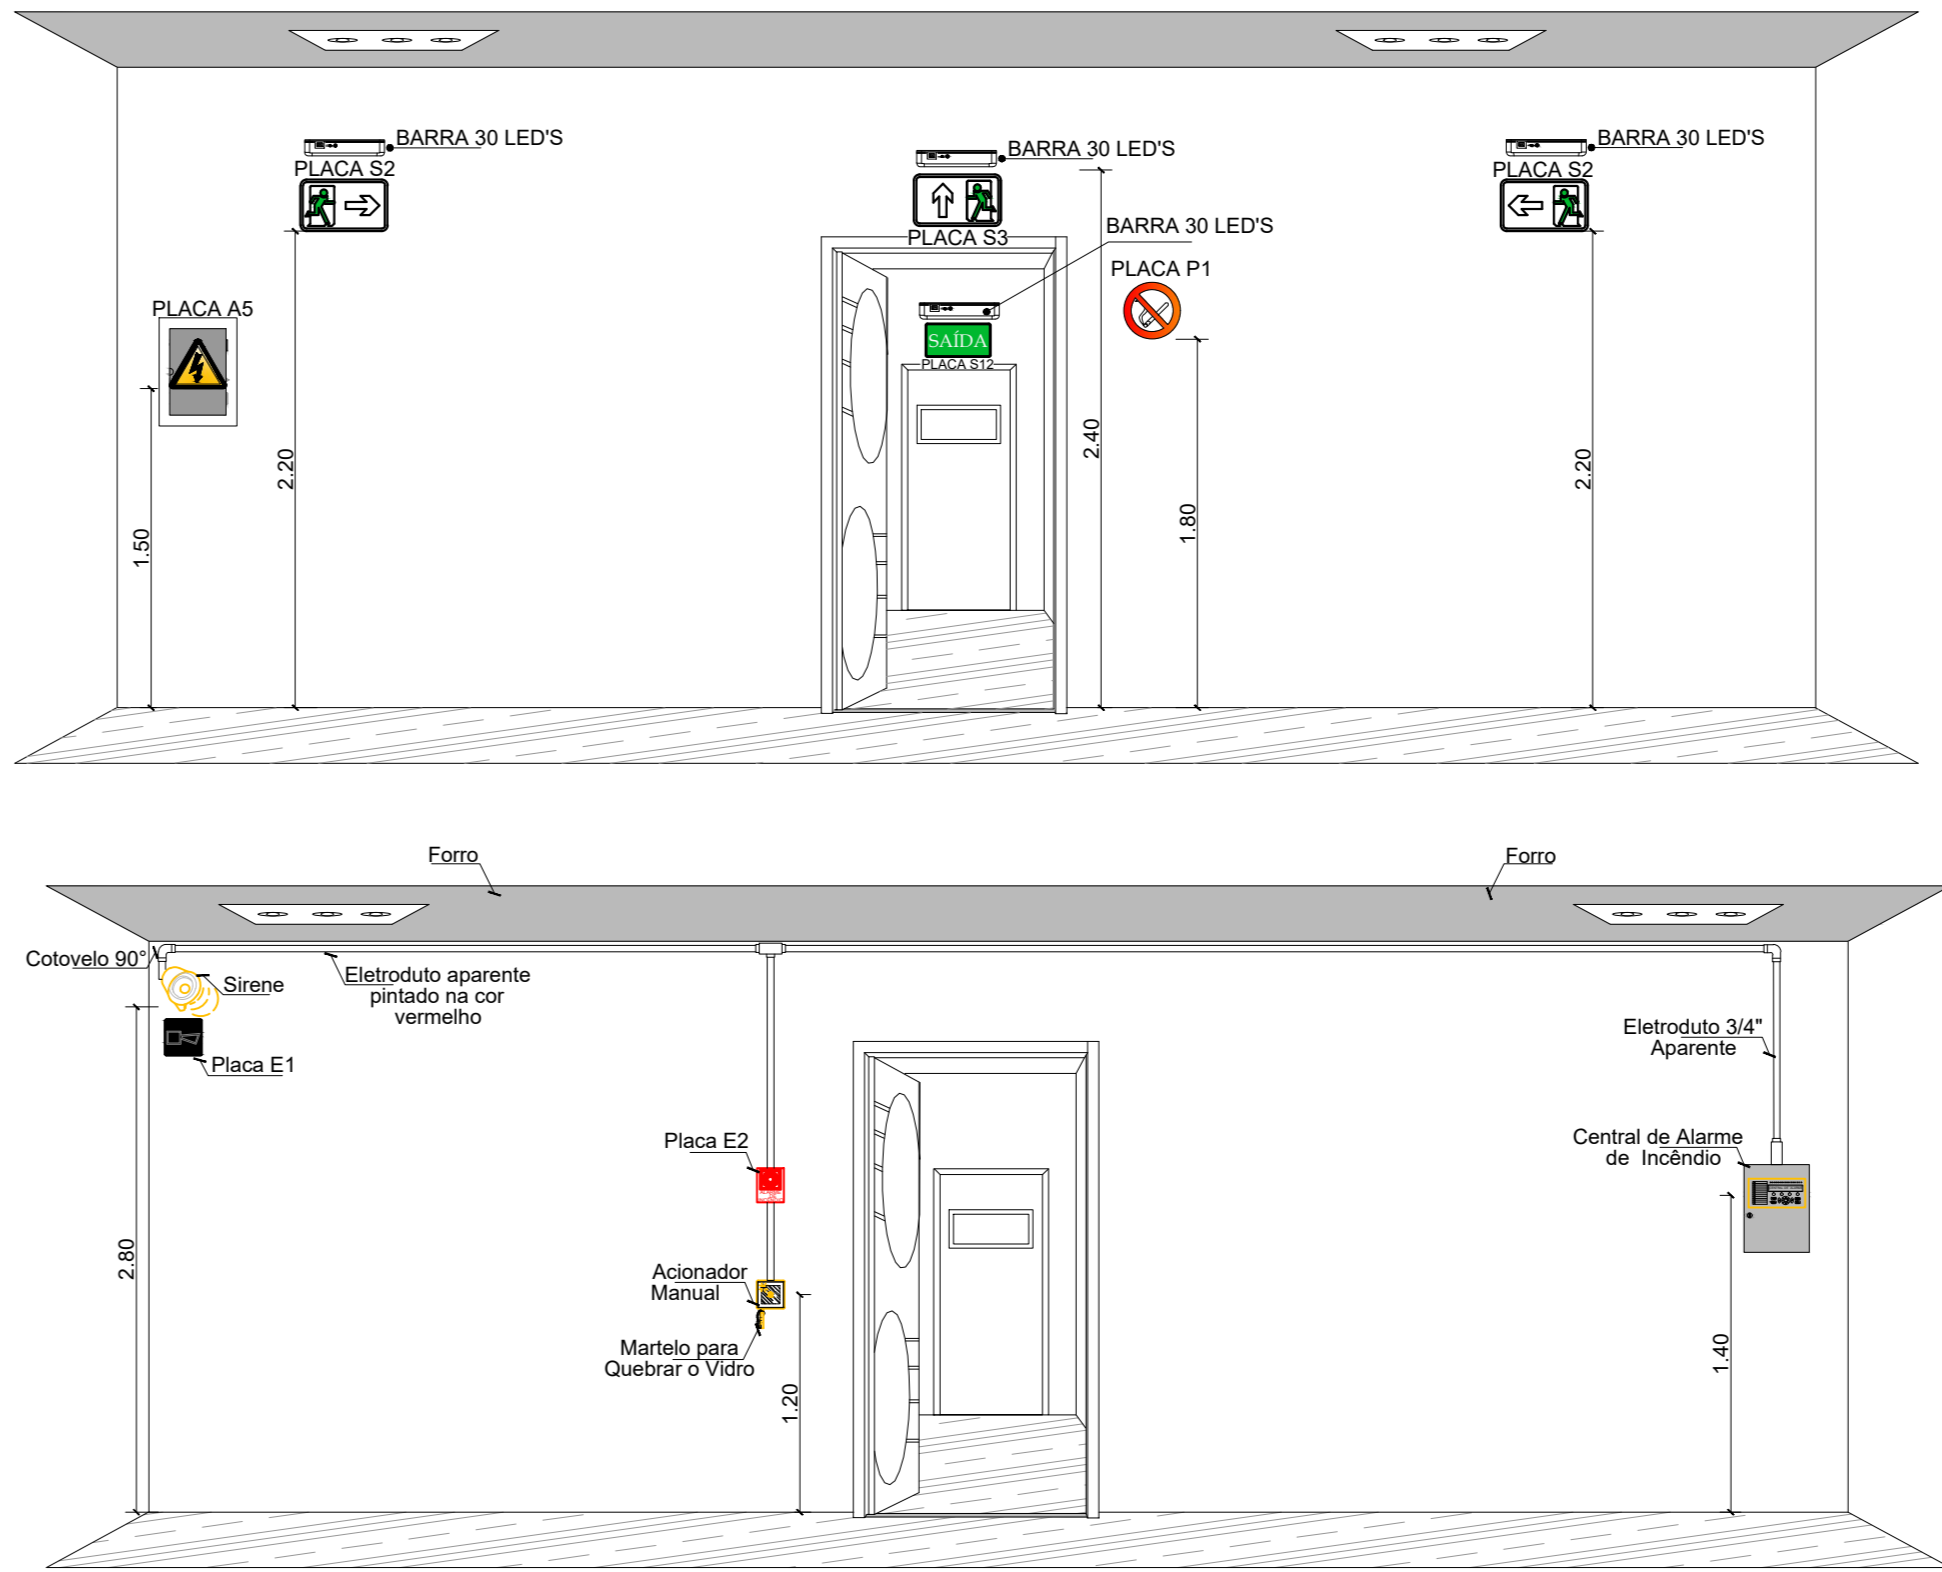
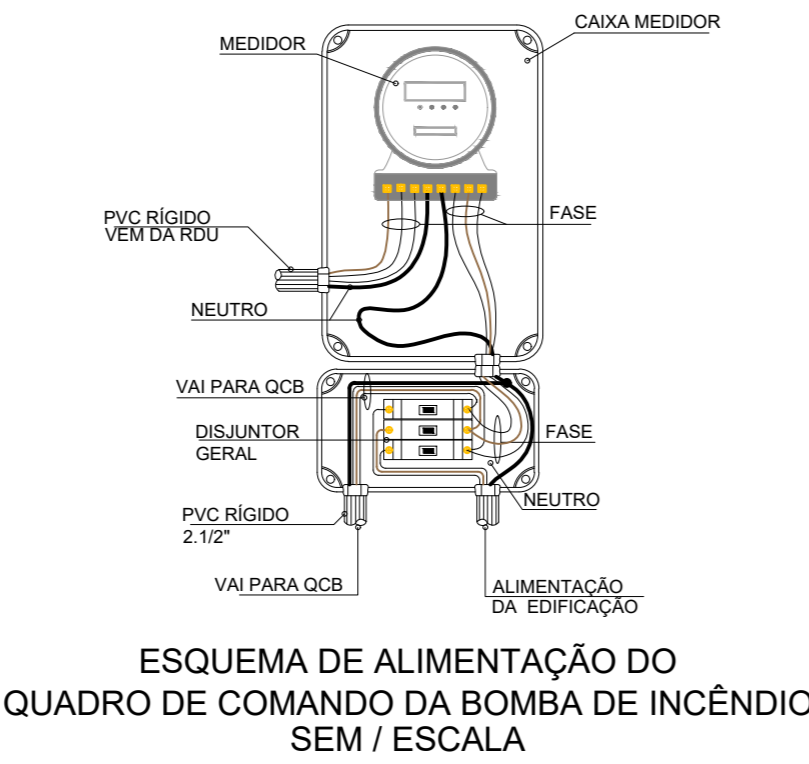
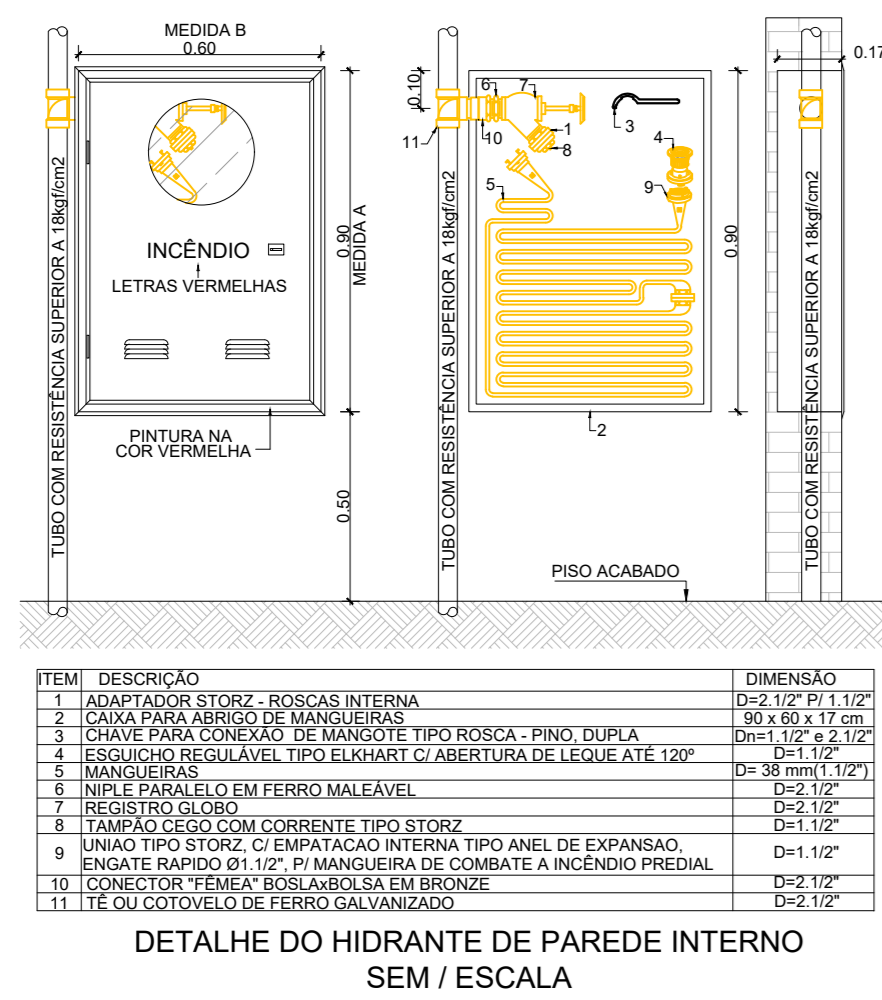
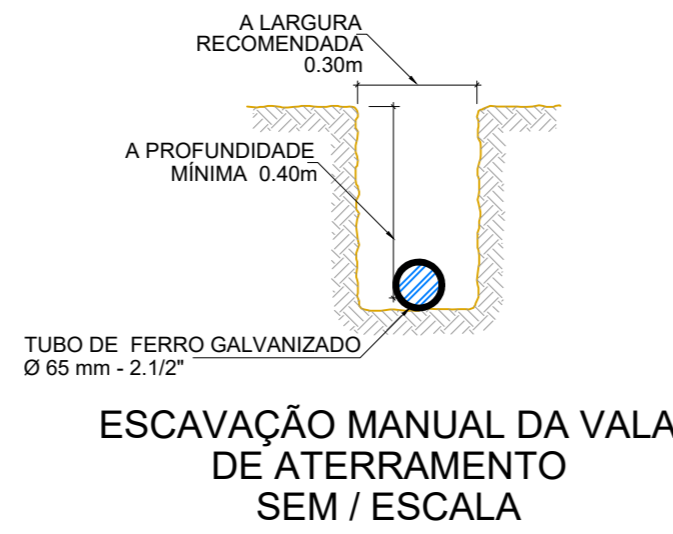




DETALHE 12 - HIDRANTE DE RECALQUE

ESC.:LIVRE

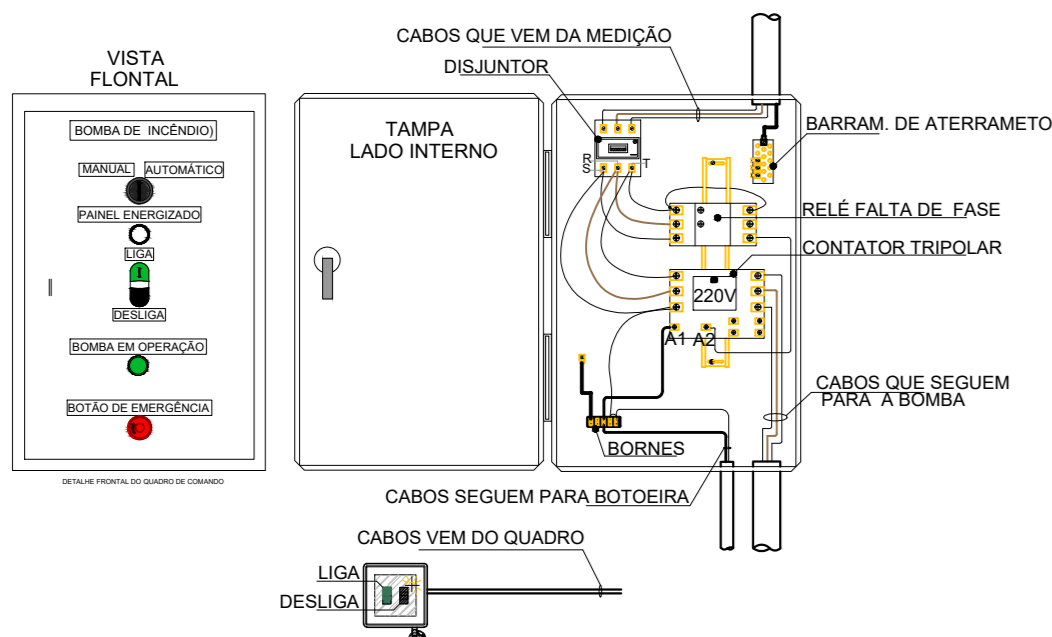

DETALHE GENÉRICO DE INSTALAÇÃO - CORRIMÃO E GUARDA CORPO

SEMESCALA

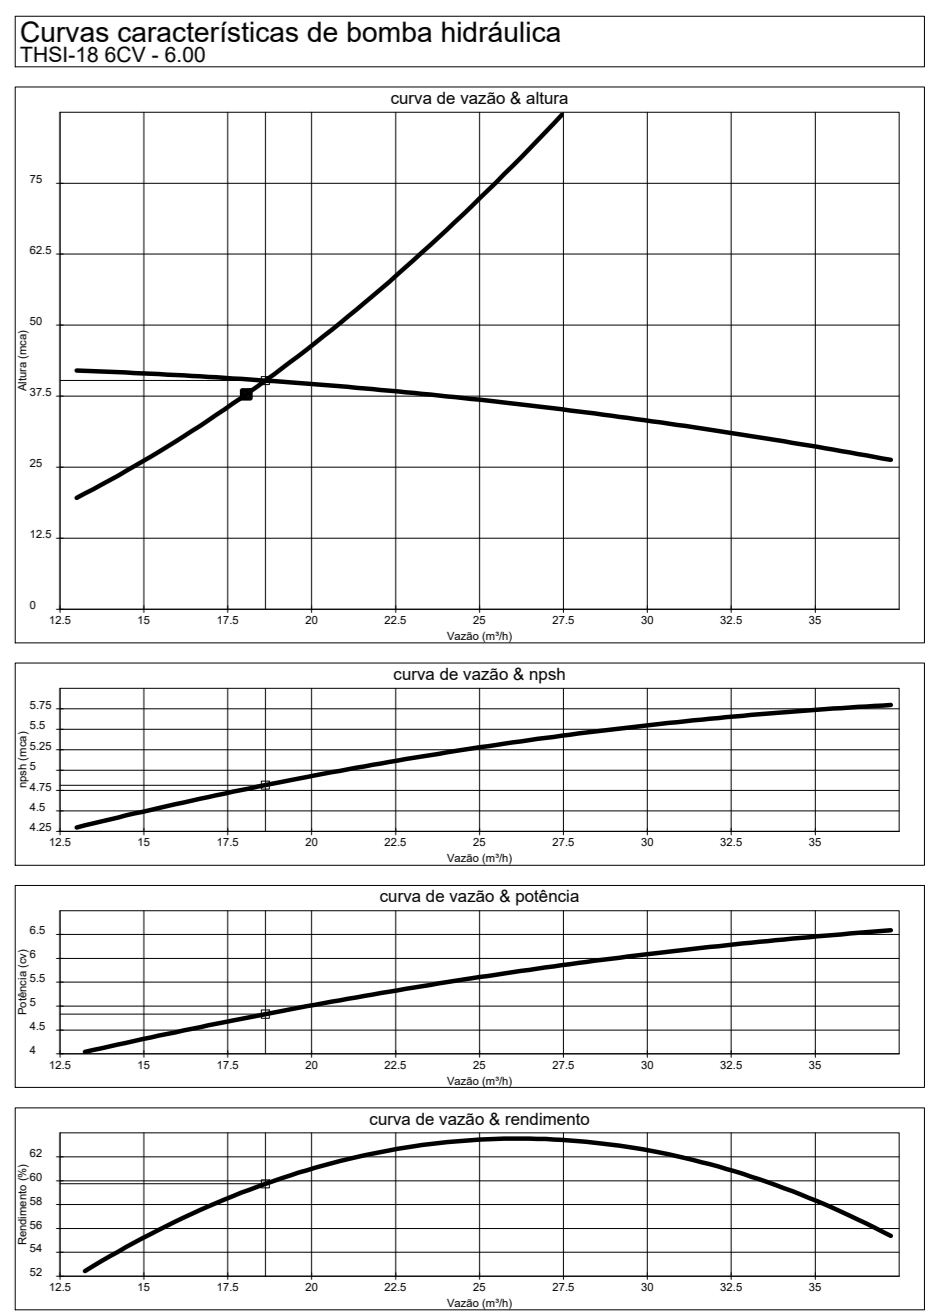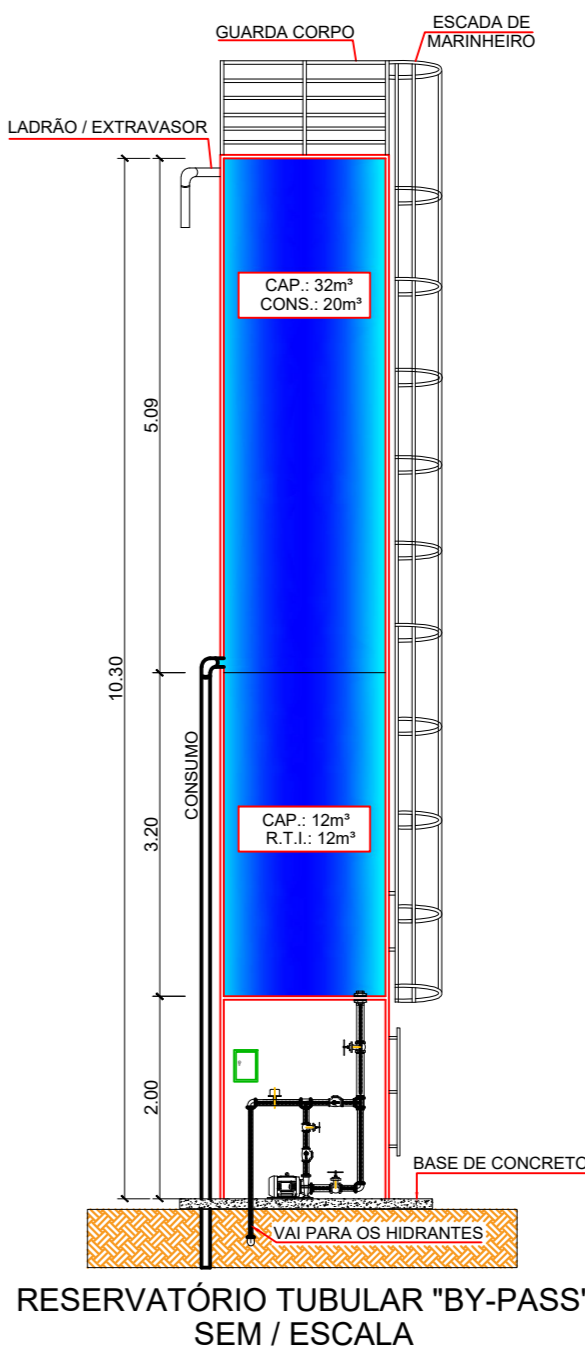

OBSERVAÇÕES:
- Onde não tiver especificação de acabamento, seguir projeto específico.
- Favor conferir medidas no local.



GERÊNCIA DE PROJETOS E INFRAESTRUTURA
APROVADO
TÉCNICO RESPONSÁVEL PELA APROVAÇÃO

CEPI MOISES SANTANA

PREVENÇÃO E COMBATE CONTRA INCÊNDIO E PÂNICO

ENDEREÇO: PÇA RUI BARBOSA 1 S/N, CENTRO - SILVÂNIA - GO

ÁREA DO TERRENO	ÁREA EXISTENTE	ÁREA DE REFORMA	ÁREA A CONSTRUIR	ÁREA TOTAL A CONSTRUIR	ÁREA TOTAL
ver. arq. 01	ver. arq. 01	ver. arq. 01	ver. arq. 01	ver. arq. 01	ver. arq. 01

AUTOR: CARLOS ALBERTO DIAS JUNIOR | CREA-BR: 50824/4910

PROPRIETÁRIO: SECRETARIA DE ESTADO DA EDUCAÇÃO - CNPJ: 01.469.715/0001-20
PREPOSTO: SAINARA SILVA VIEIRA VALENTE - CPF: 041.530.091-64

PPCIP

DATA:	ESCALA:	REVISÃO:	Nº PRJ:ART:
MARÇO/2024	INDICADA	000	
REV.	DATA	DESCRIÇÃO	VISTO

3/05

FOLHA: