

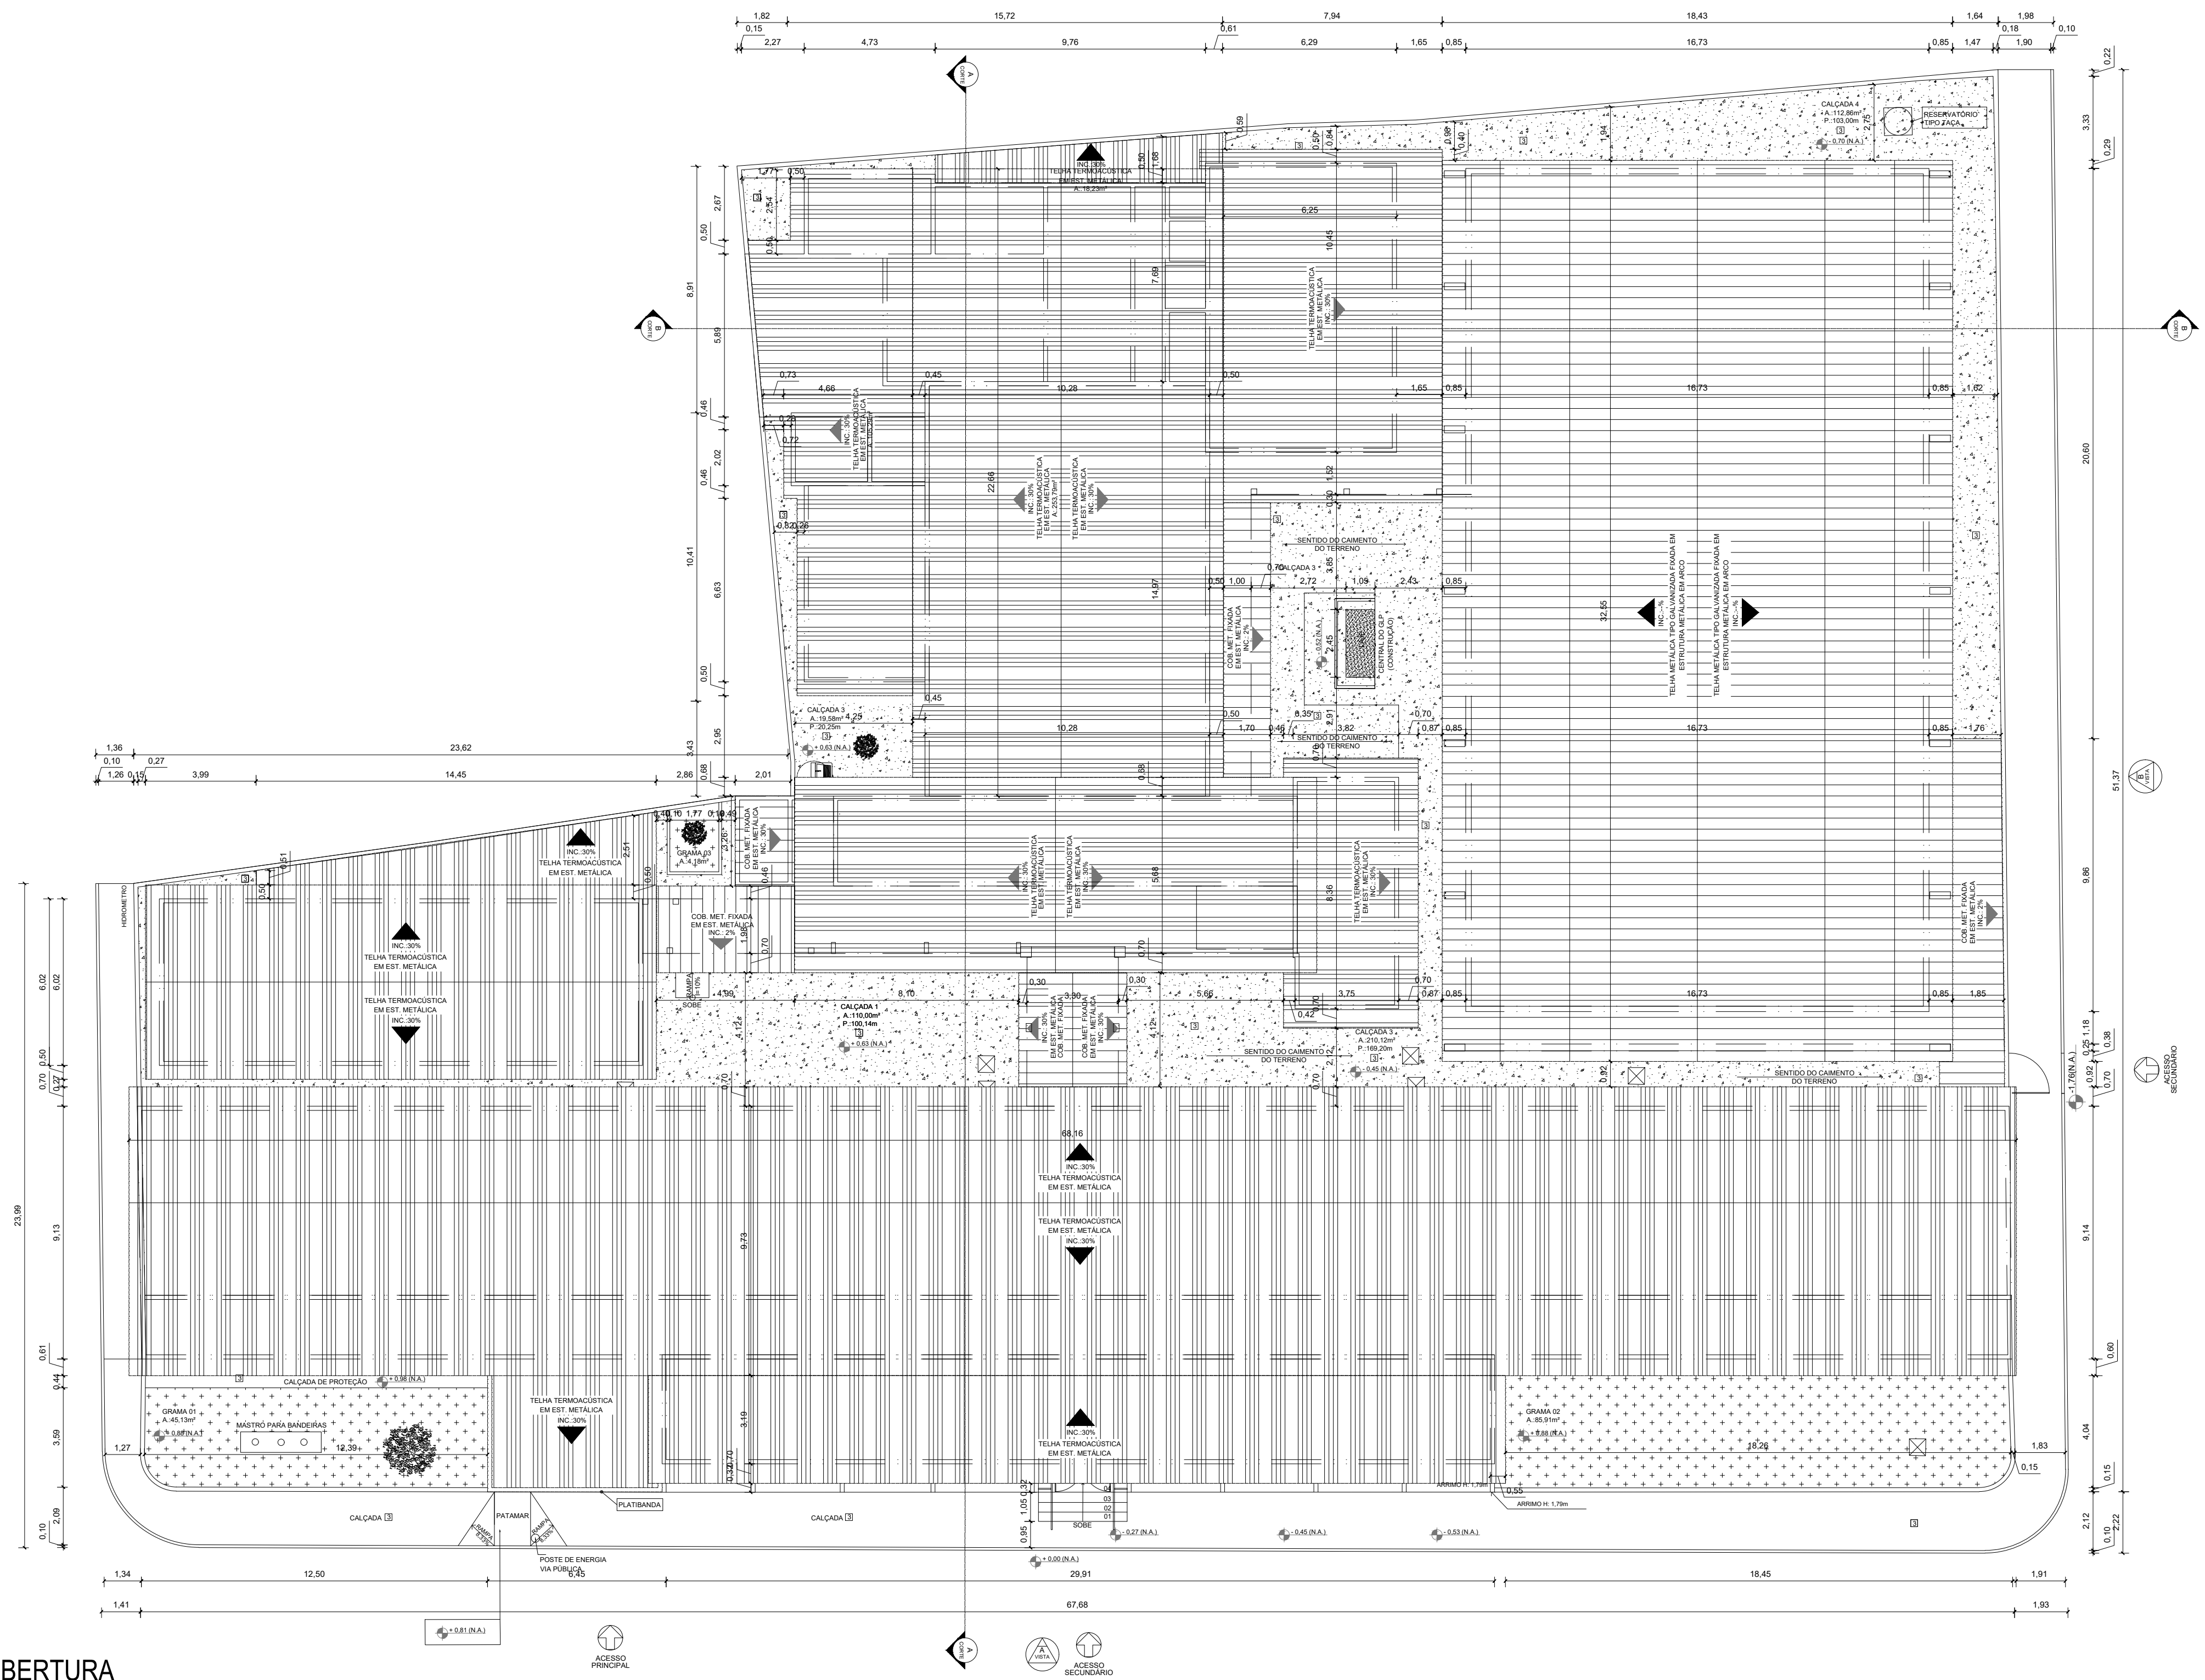


PLANTA DE COBERTURA

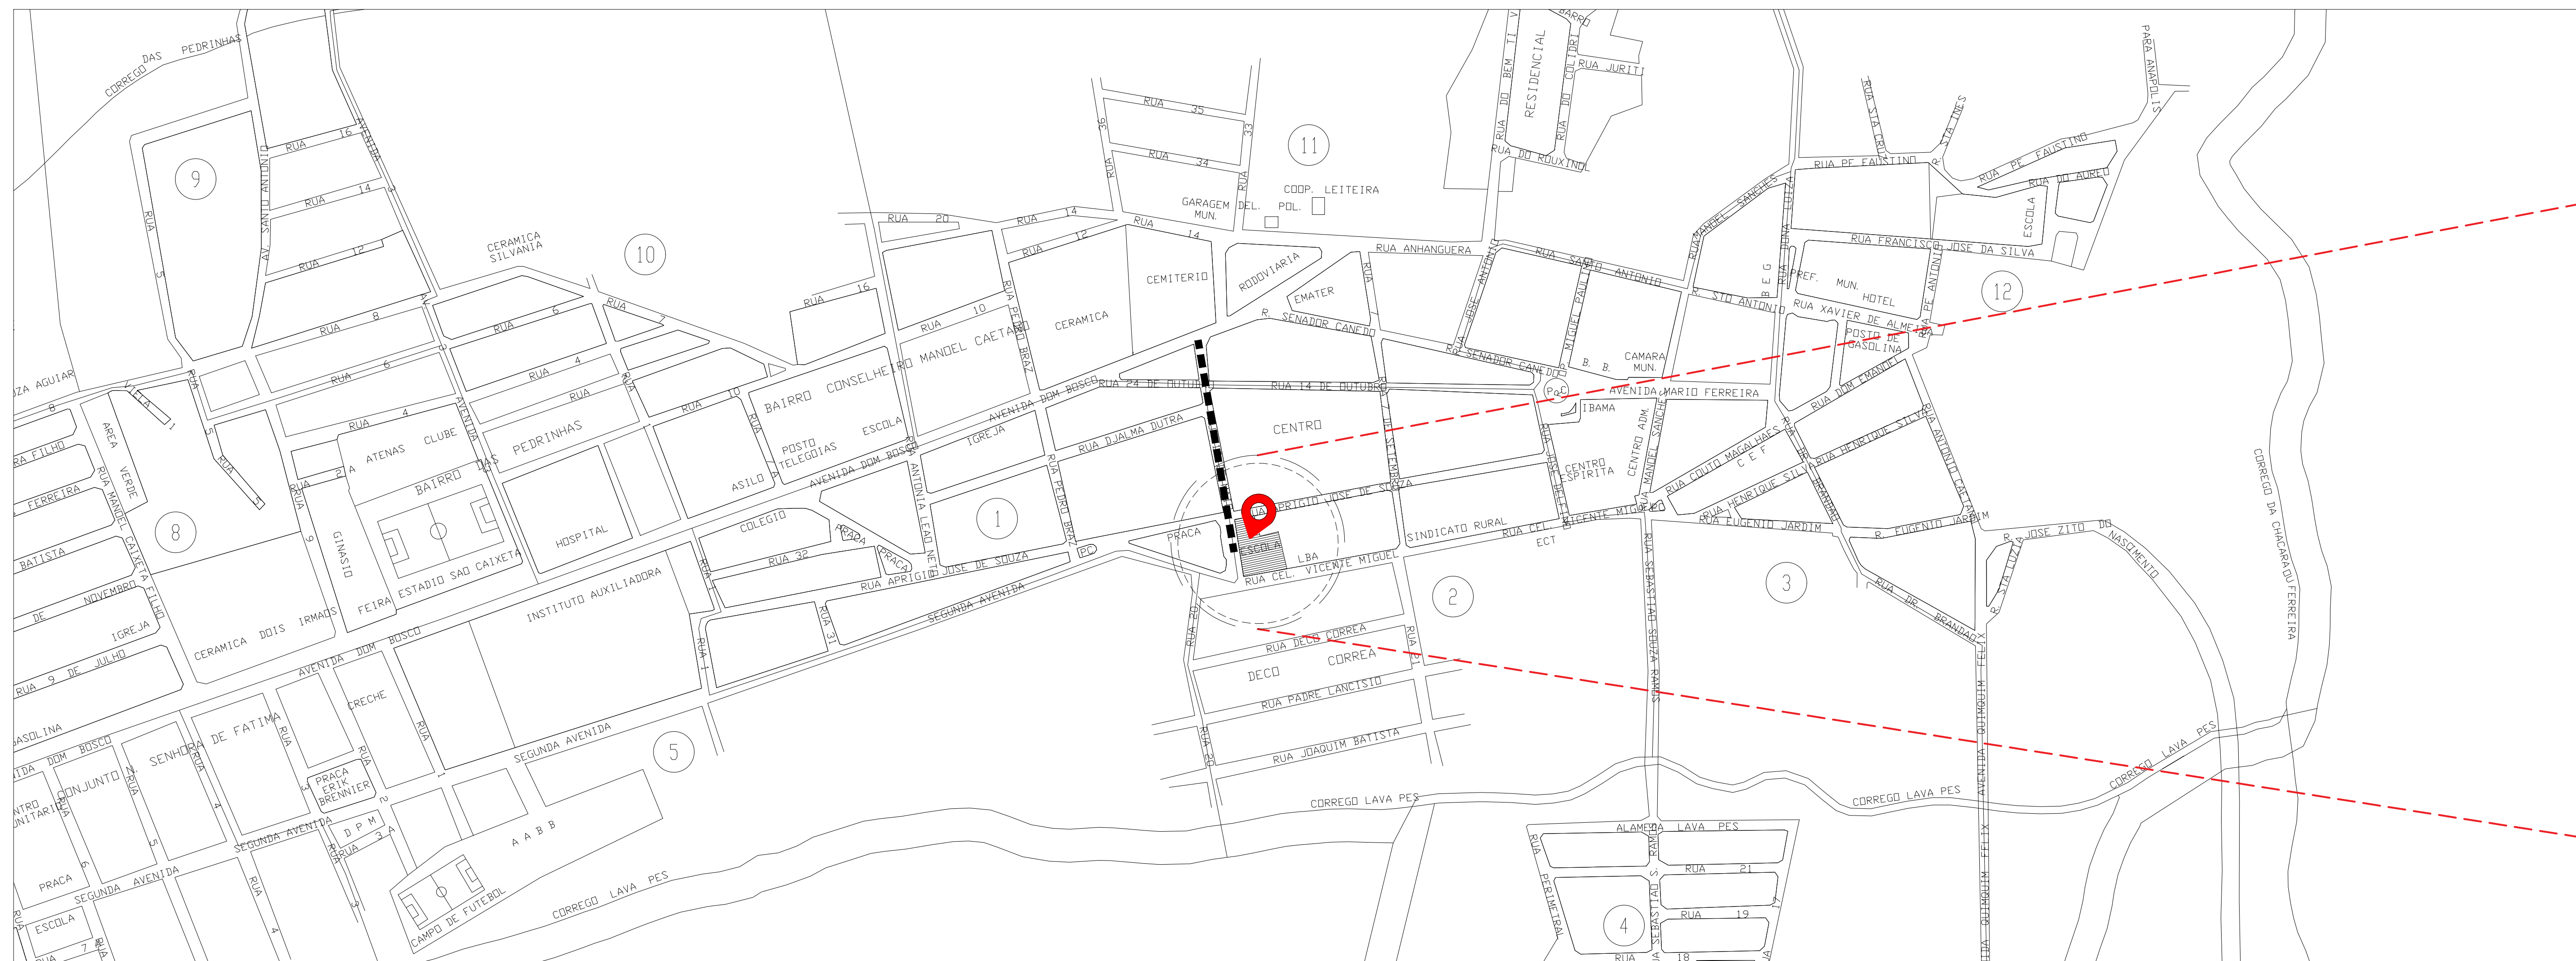

PLANTA DE LOCAÇÃO

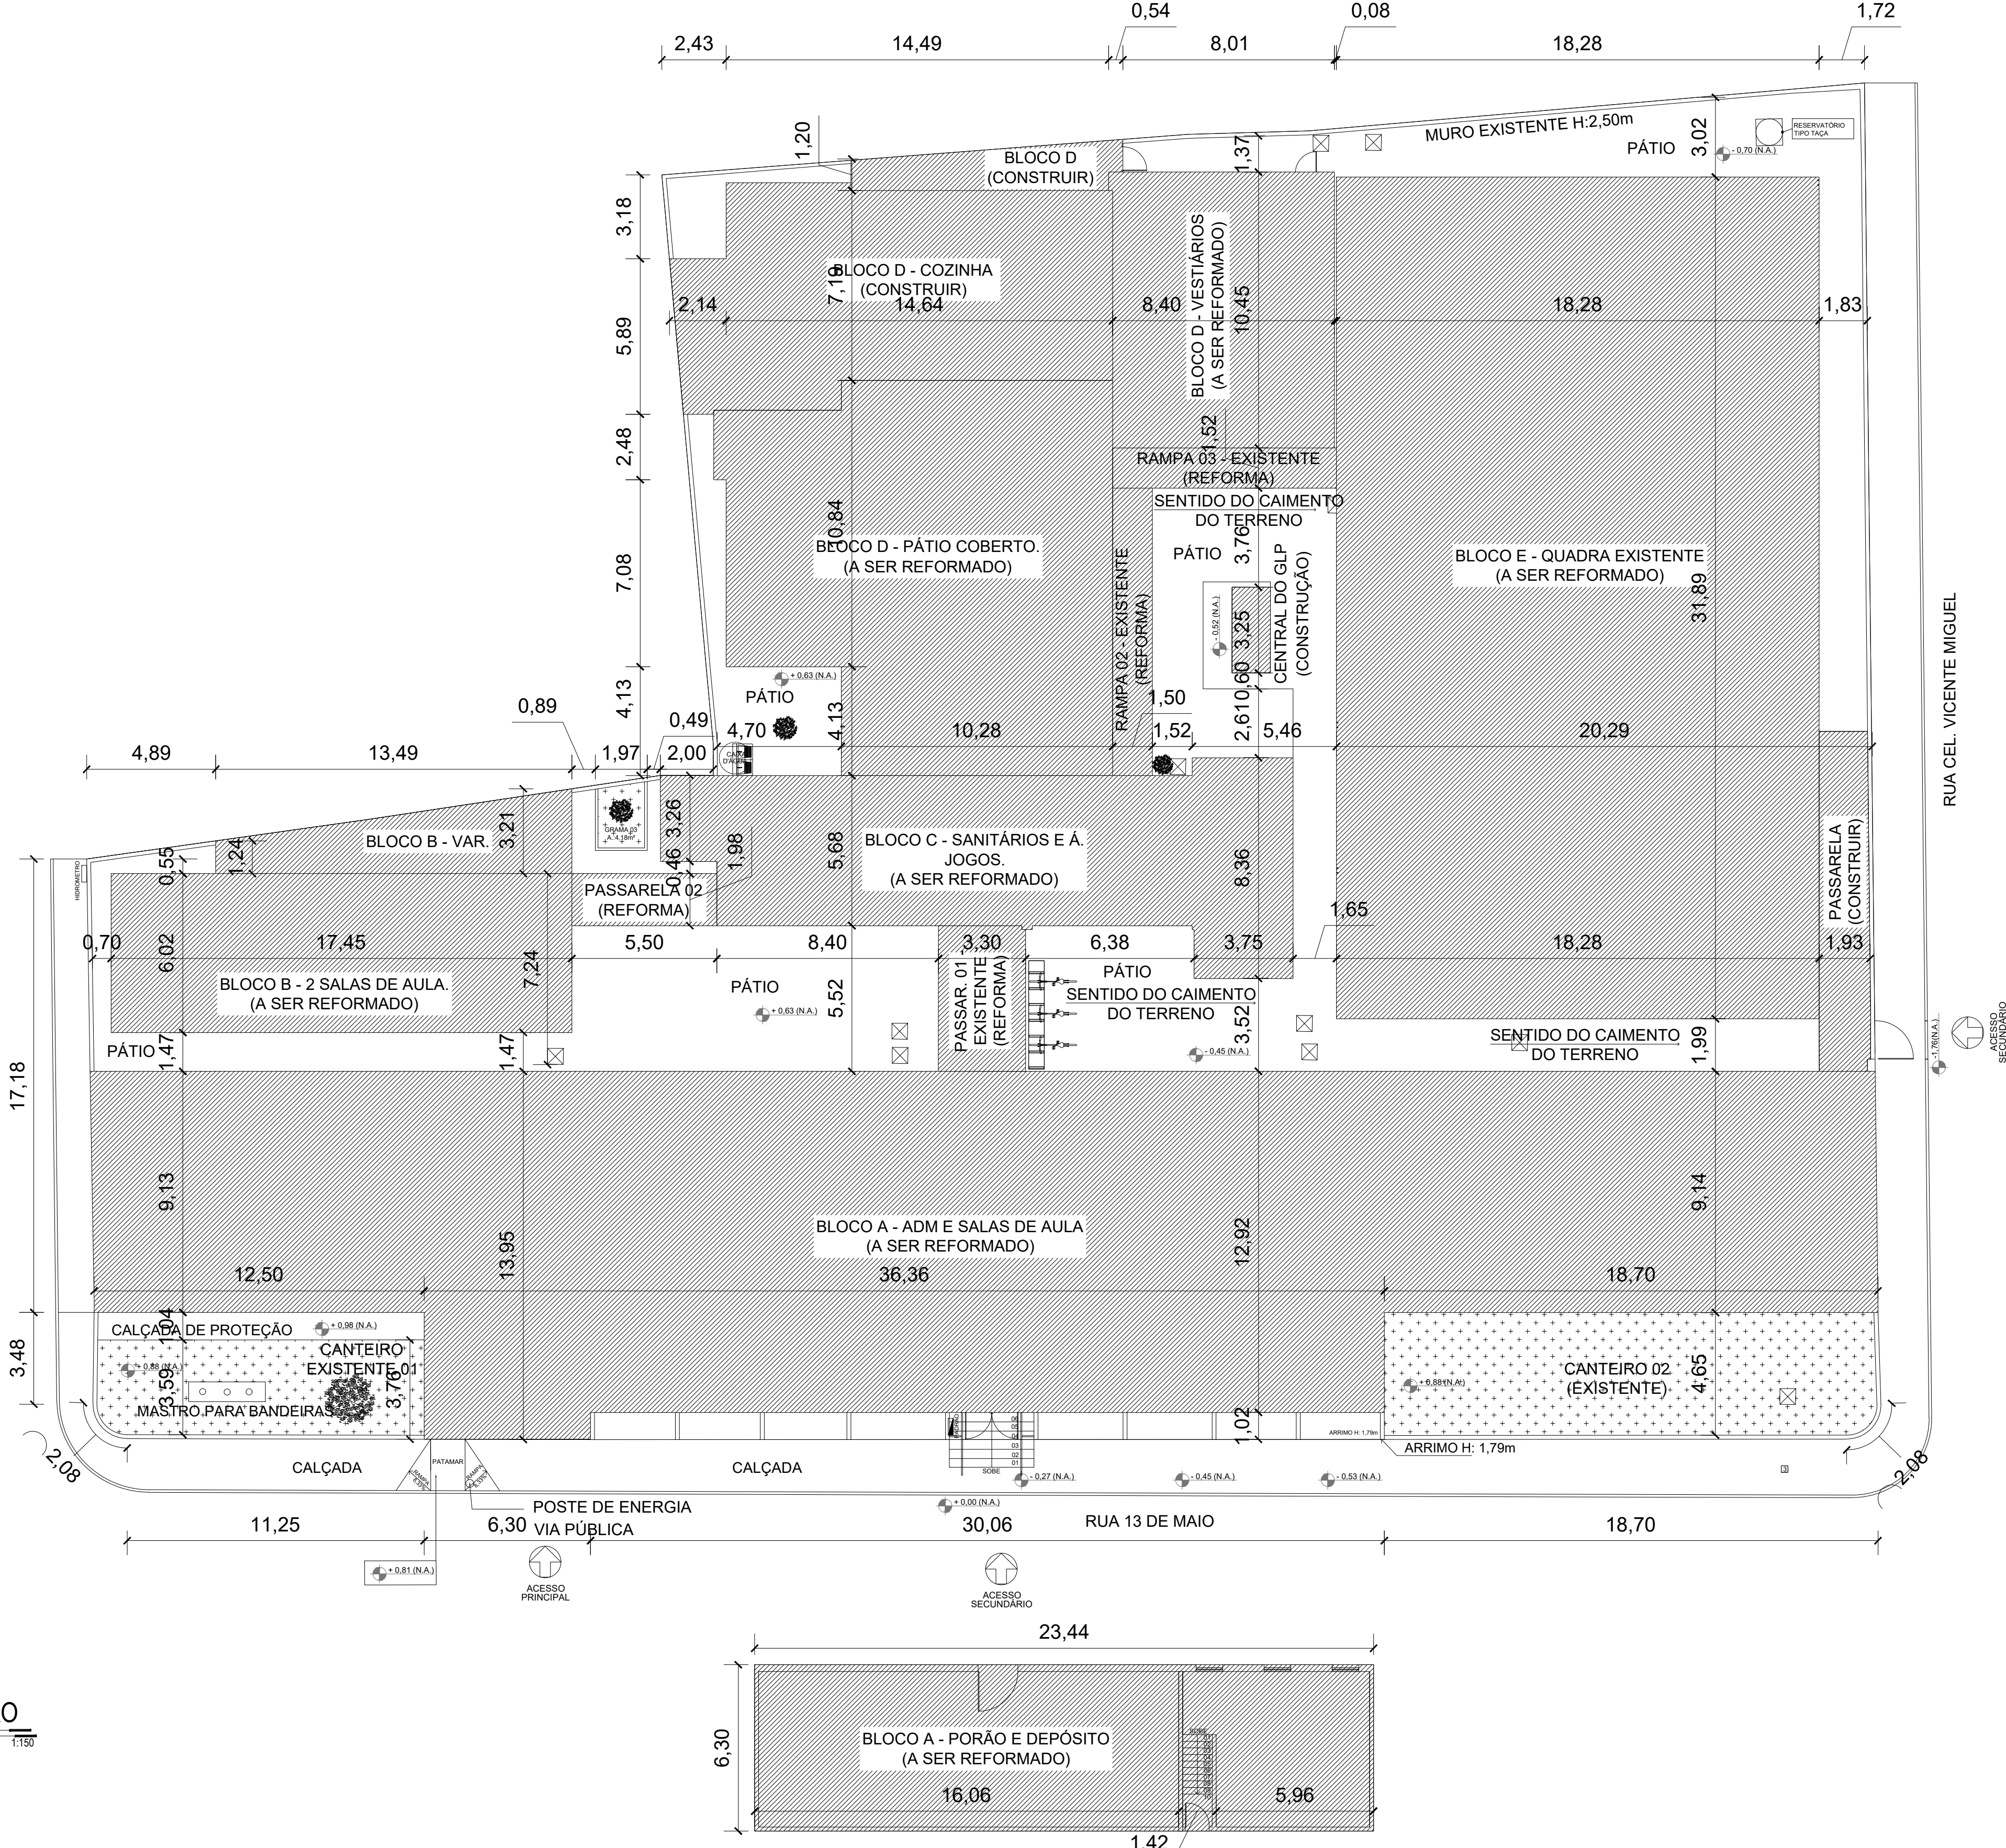

PLANTA DE SITUAÇÃO

| QUADRO DE ÁREAS | |
|-----------------------------------------------------|----------|
| CONSTRUÇÃO | |
| DESCRIÇÃO | ÁREA(m²) |
| PASSARELA | 24,29m² |
| CENTRAL GLP | 2,57m² |
| SUBTOTAL | |
| 26,86m² | |
| REFORMA | |
| BLOCO A - DE SALAS E LABORATÓRIO | 617,21m² |
| BLOCO A - ADMINISTRATIVO | 142,15m² |
| BLOCO A - PORÃO E DEPÓSITO | 147,68m² |
| BLOCO B - COM 2 SALAS DE AULAS | 105,10m² |
| BLOCO B - VARANDA DO DE 2 SALAS DE AULAS | 27,97m² |
| BLOCO C - ÁREA DE JOGOS | 31,33m² |
| BLOCO C - SANITÁRIOS | 110,23m² |
| BLOCO D - DE PÁTIO COBERTO COM COZINHA E VESTIÁRIOS | 437,12m² |
| BLOCO E - QUADRA | 582,85m² |
| PASSARELA 1 | 18,20m² |
| PASSARELA 2 | 10,84m² |
| SUBTOTAL | |
| 2.230,68m² | |
| TOTAL FINAL | |
| 2.257,54m² | |



OBSERVAÇÕES:
- Onde não tiver especificação de escalamento, seguir projeto específico.
- Favor conferir medidas no local.



GERÊNCIA DE PROJETOS E INFRAESTRUTURA
APROVADO
TENHO RESPONSABILIDADE PELA APROVAÇÃO

CEPI MOISES SANTANA
PREVENÇÃO E COMBATE CONTRA
INCÊNDIO E PÂNICO
PÇA RUI BARBOSA 1 S/N, CENTRO - SILVÂNIA - GO

| ÁREA DO TERRENO | ÁREA EXISTENTE | ÁREA DE REFORMA | ÁREA A CONSTRUIR | ÁREA TOTAL A CONSTRUIR | ÁREA TOTAL |
|-----------------|----------------|-----------------|------------------|------------------------|------------|
| 100,00 m² | 100,00 m² | 100,00 m² | 100,00 m² | 100,00 m² | 100,00 m² |

AUTOR: CARLOS ALBERTO DAVI JUNIOR (CREA:SP 10624/1410)
PT DA OBRA:

PROPRIETÁRIO: SECRETARIA DE ESTADO DA EDUCAÇÃO - CNPJ: 01.465.705/0001-93
PROPOSTO: SÁBRIA SILVA VIEIRA VALENTE - CPF: 041.530.91-44

PPCIP

TIPO DE PROJETO
GRUPO DE ACESSO - PLANTA DE LOCAÇÃO - PLANTA DE SITUAÇÃO

ASSUNTO:
DATA: MARÇO/2024
ESCALA: INDICADA
REVISÃO: 0000
Nº ORIENTADOR:

REV. DATA DESCRIÇÃO VISTO
4/05