


Coordenação Regional de Educação

Av. José Marcelino

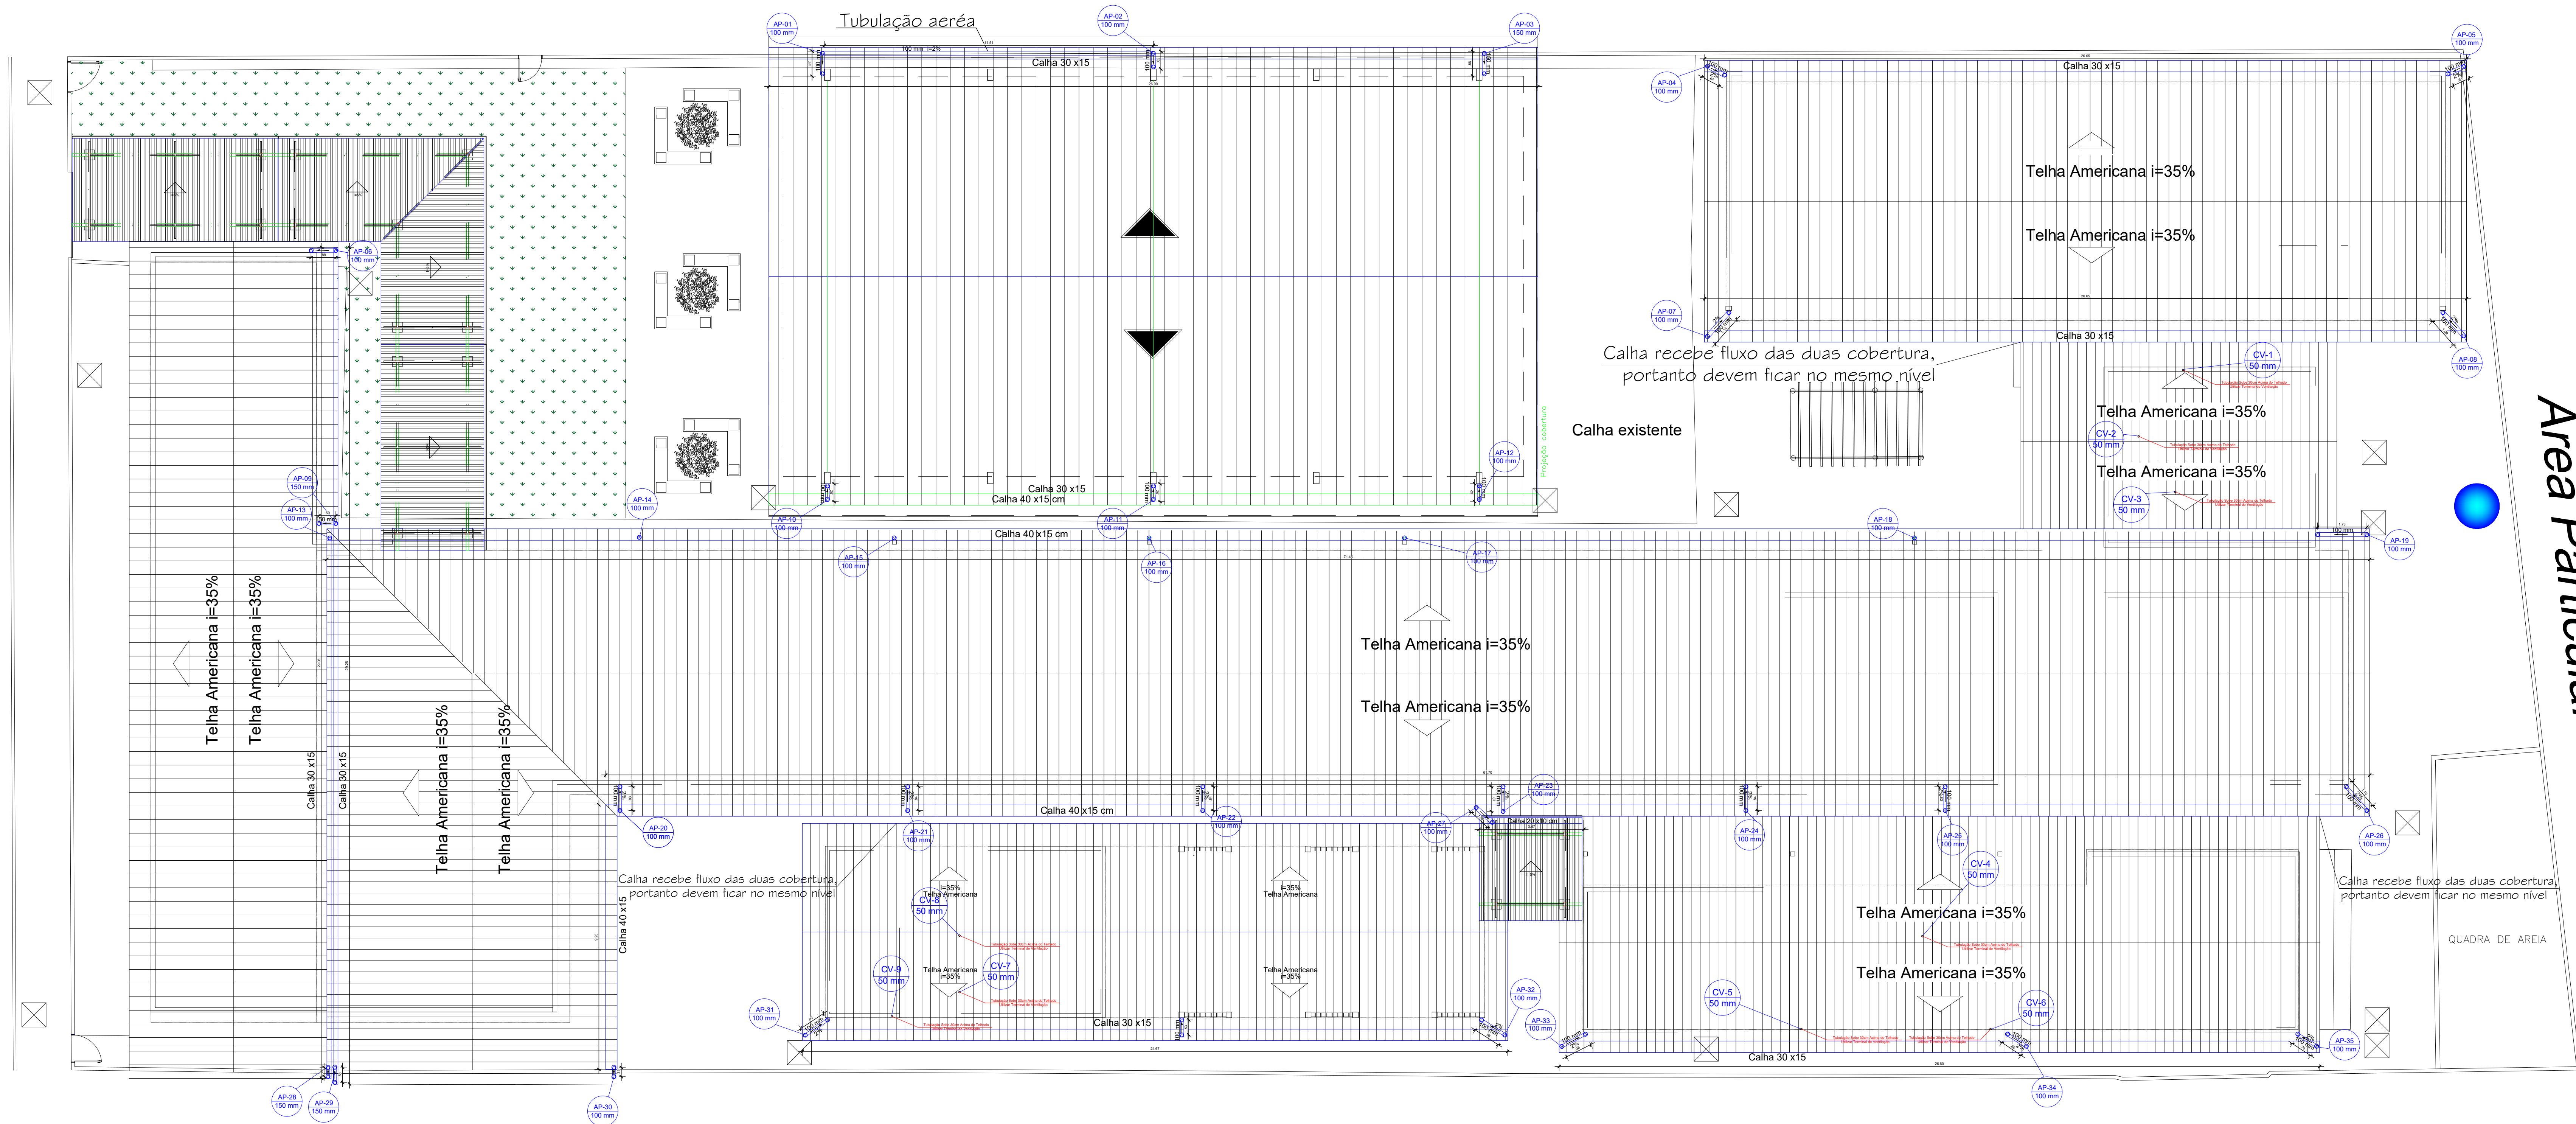


Área Particular

OBS.: - Conferir todas as MEDIDAS no local antes de executar.

Área Particular



PLANTA DE COBERTURA - ÁGUA PLUVIAL
ESCALA 1:100

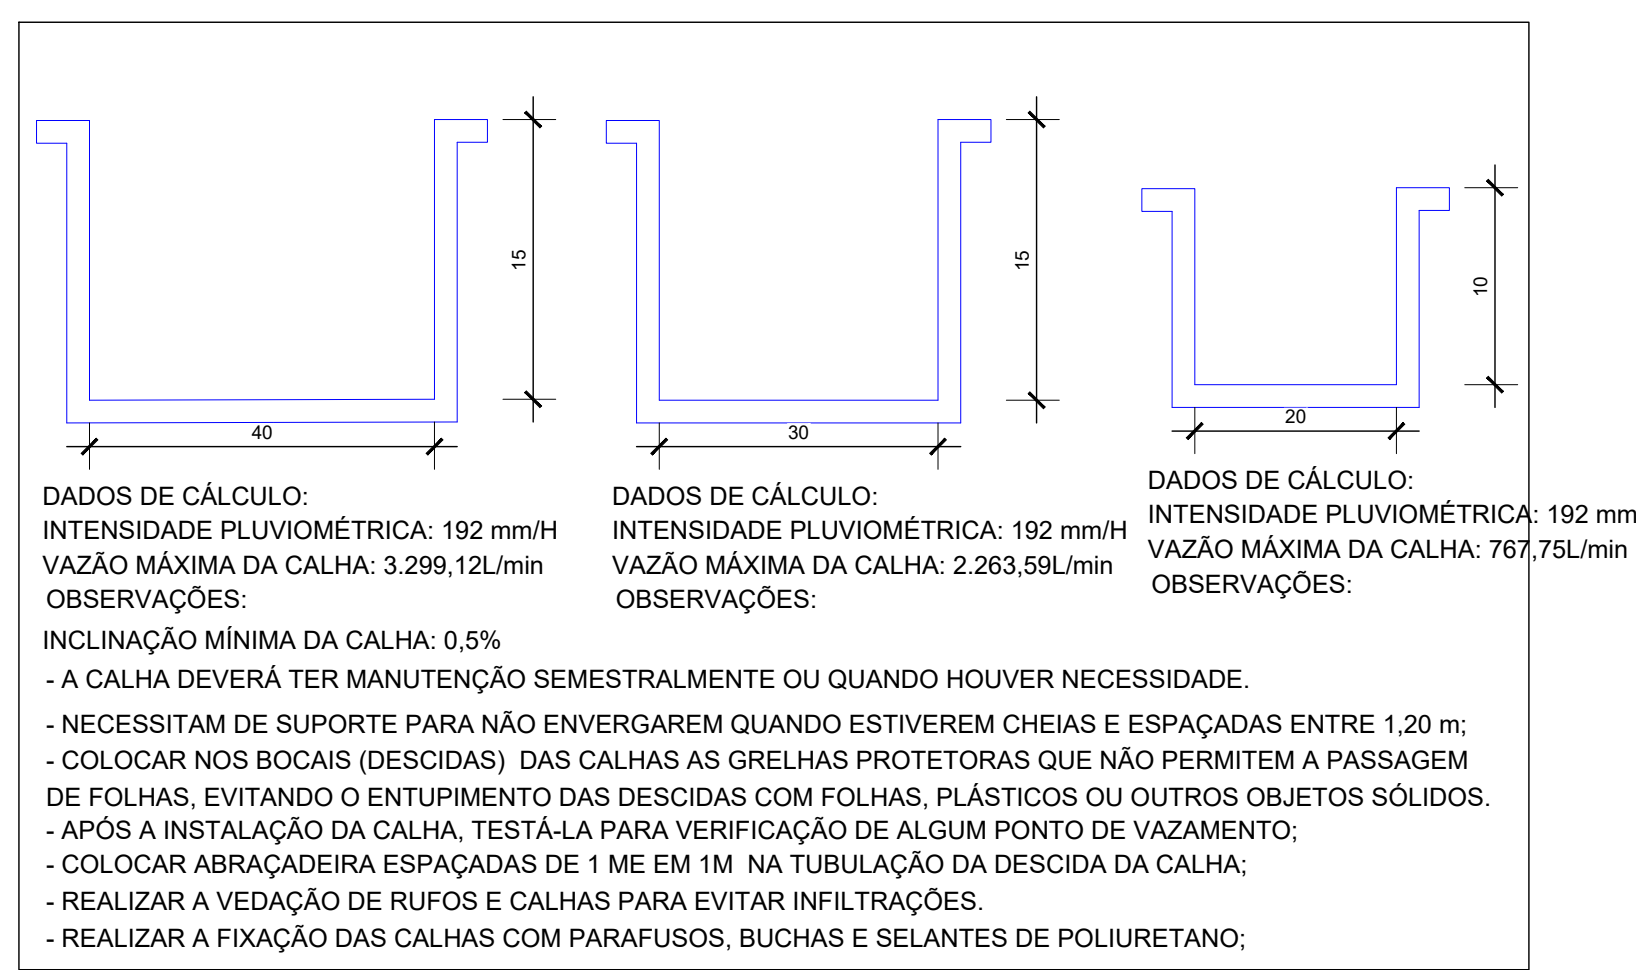


OBSERVAÇÃO:

O PROJETO DE IMPLANTAÇÃO DE ÁGUA PLUVIAL FOI DESENVOLVIDO COM AS INFORMAÇÕES DO TÉCNICO RESPONSÁVEL PELO LEVANTAMENTO DE PROJETO DE ARQUITETURA. A CAPTAÇÃO SERÁ FEITA POR CAIXAS DE ÁREA COM GRELHA E POÇOS DE INFILTRAÇÕES E A ÁGUA CAPTADA TERÁ COMO DESTINO A SARJETA.

* AS INSTALAÇÕES PARA ATENDER A IMPLANTAÇÃO PODERÁ SOFRER ALTERAÇÕES DURANTE A EXECUÇÃO DO SERVIÇO - CONSULTAR O PROJETISTA E/OU A FISCALIZAÇÃO CASO HAJA NECESSIDADE.

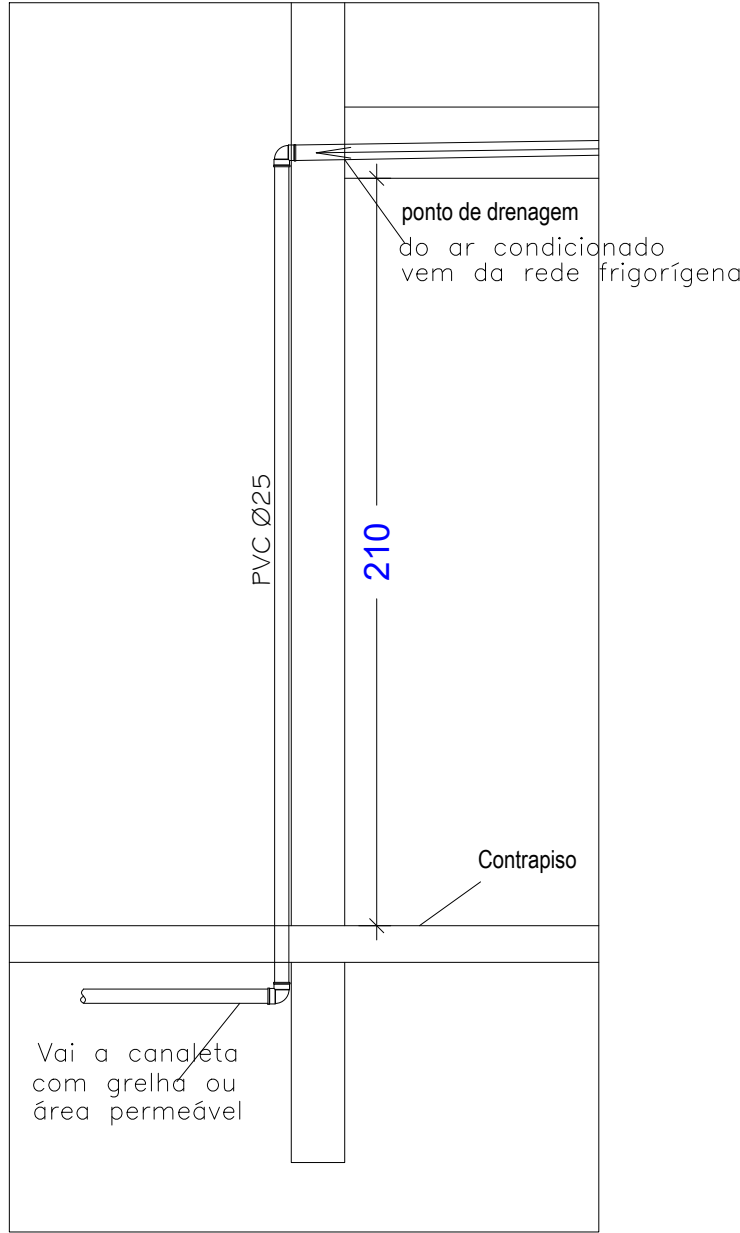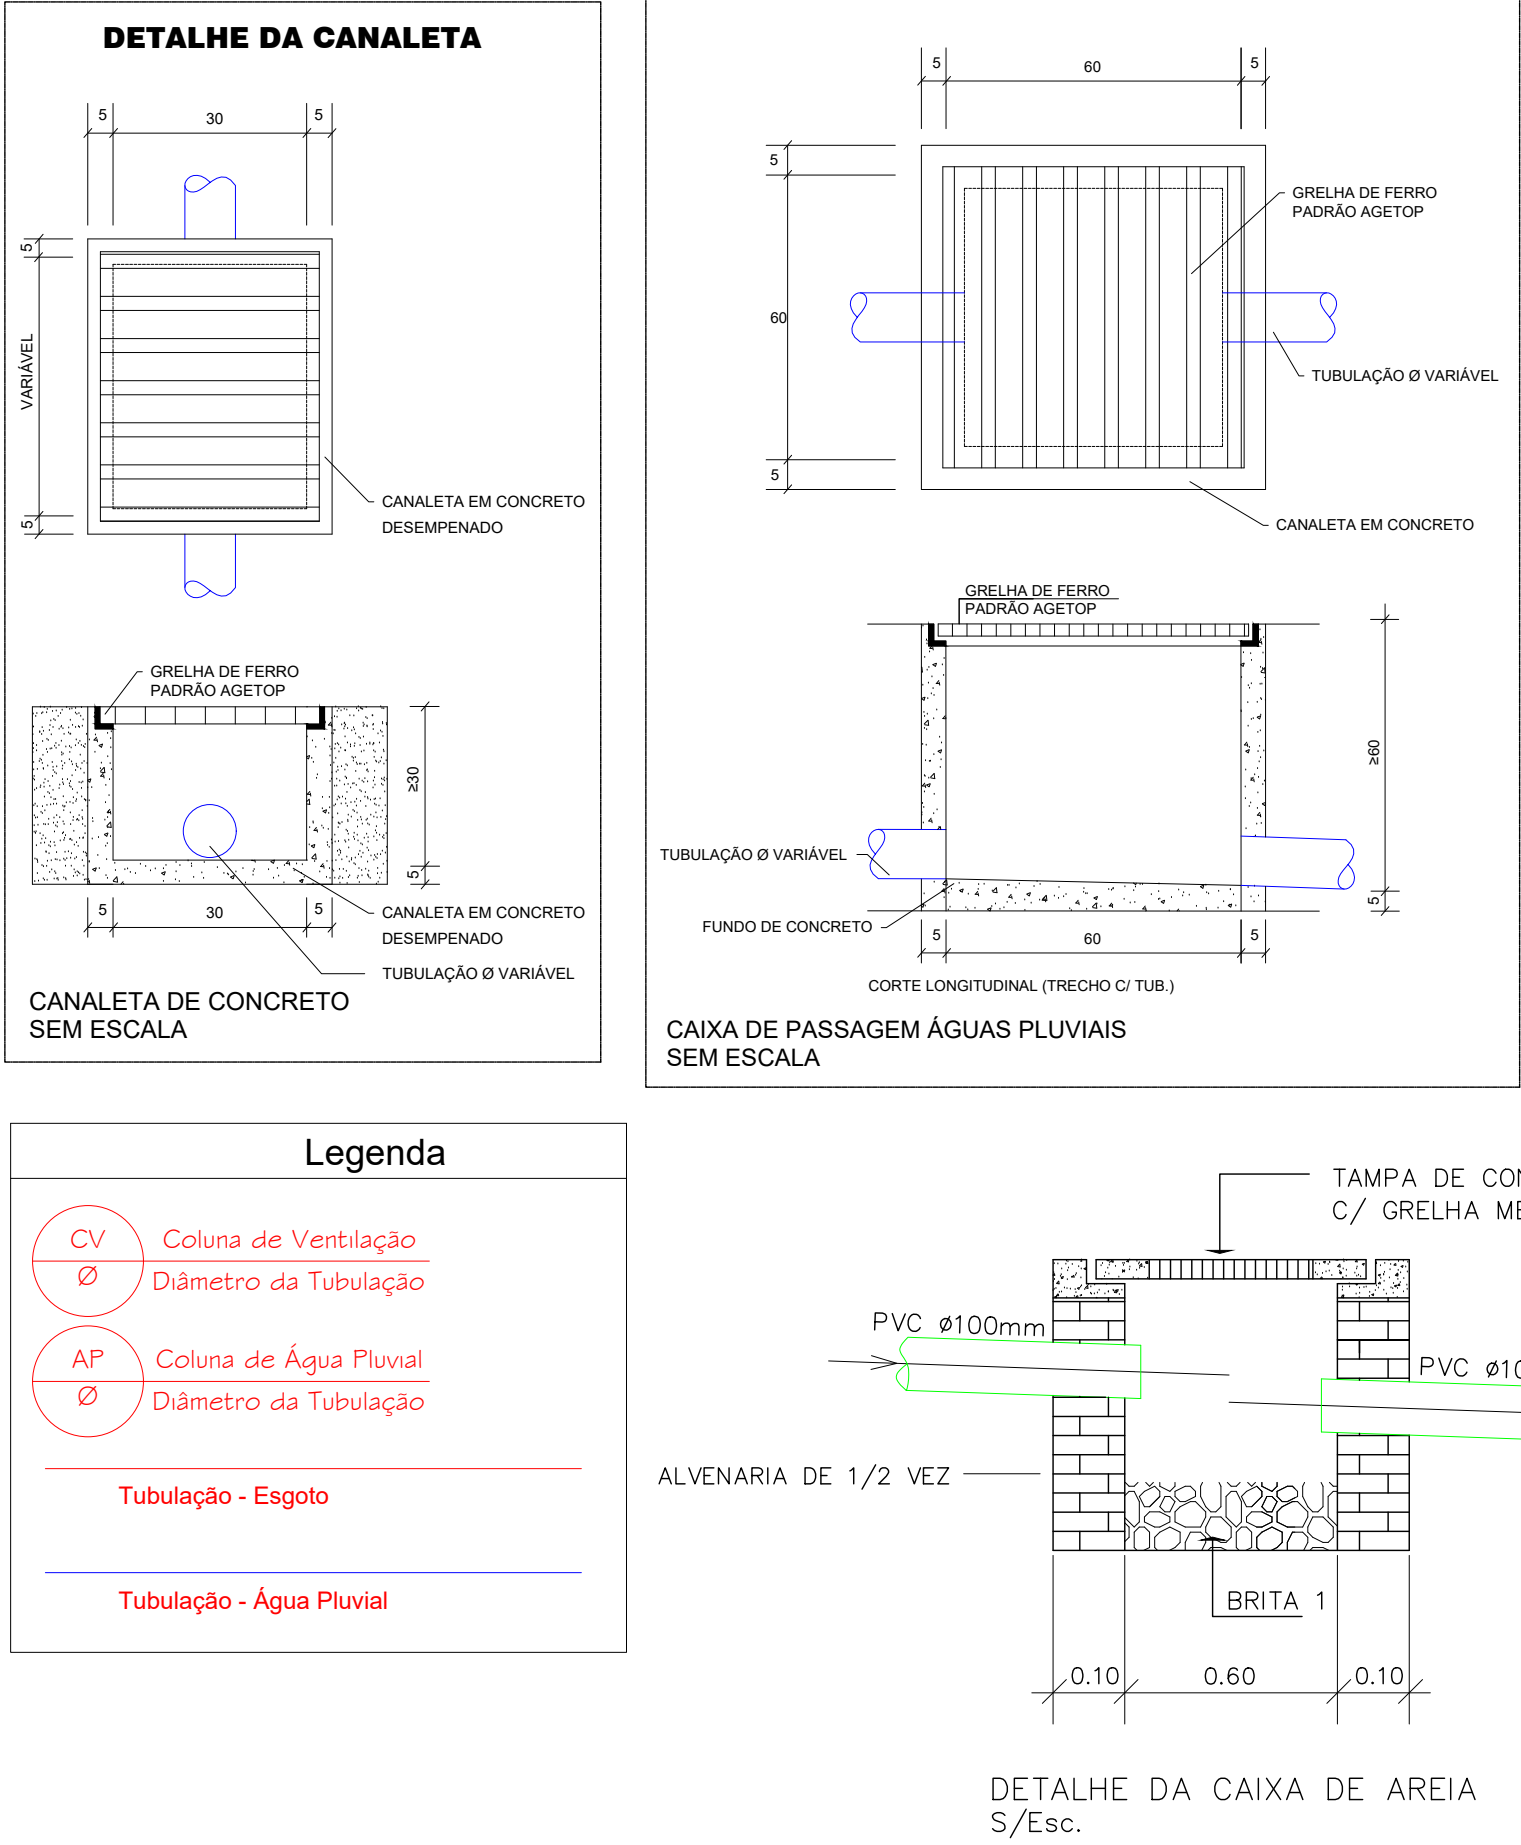

Corte Esquemático
Dreno do Ar Condicionado
Sem Escala

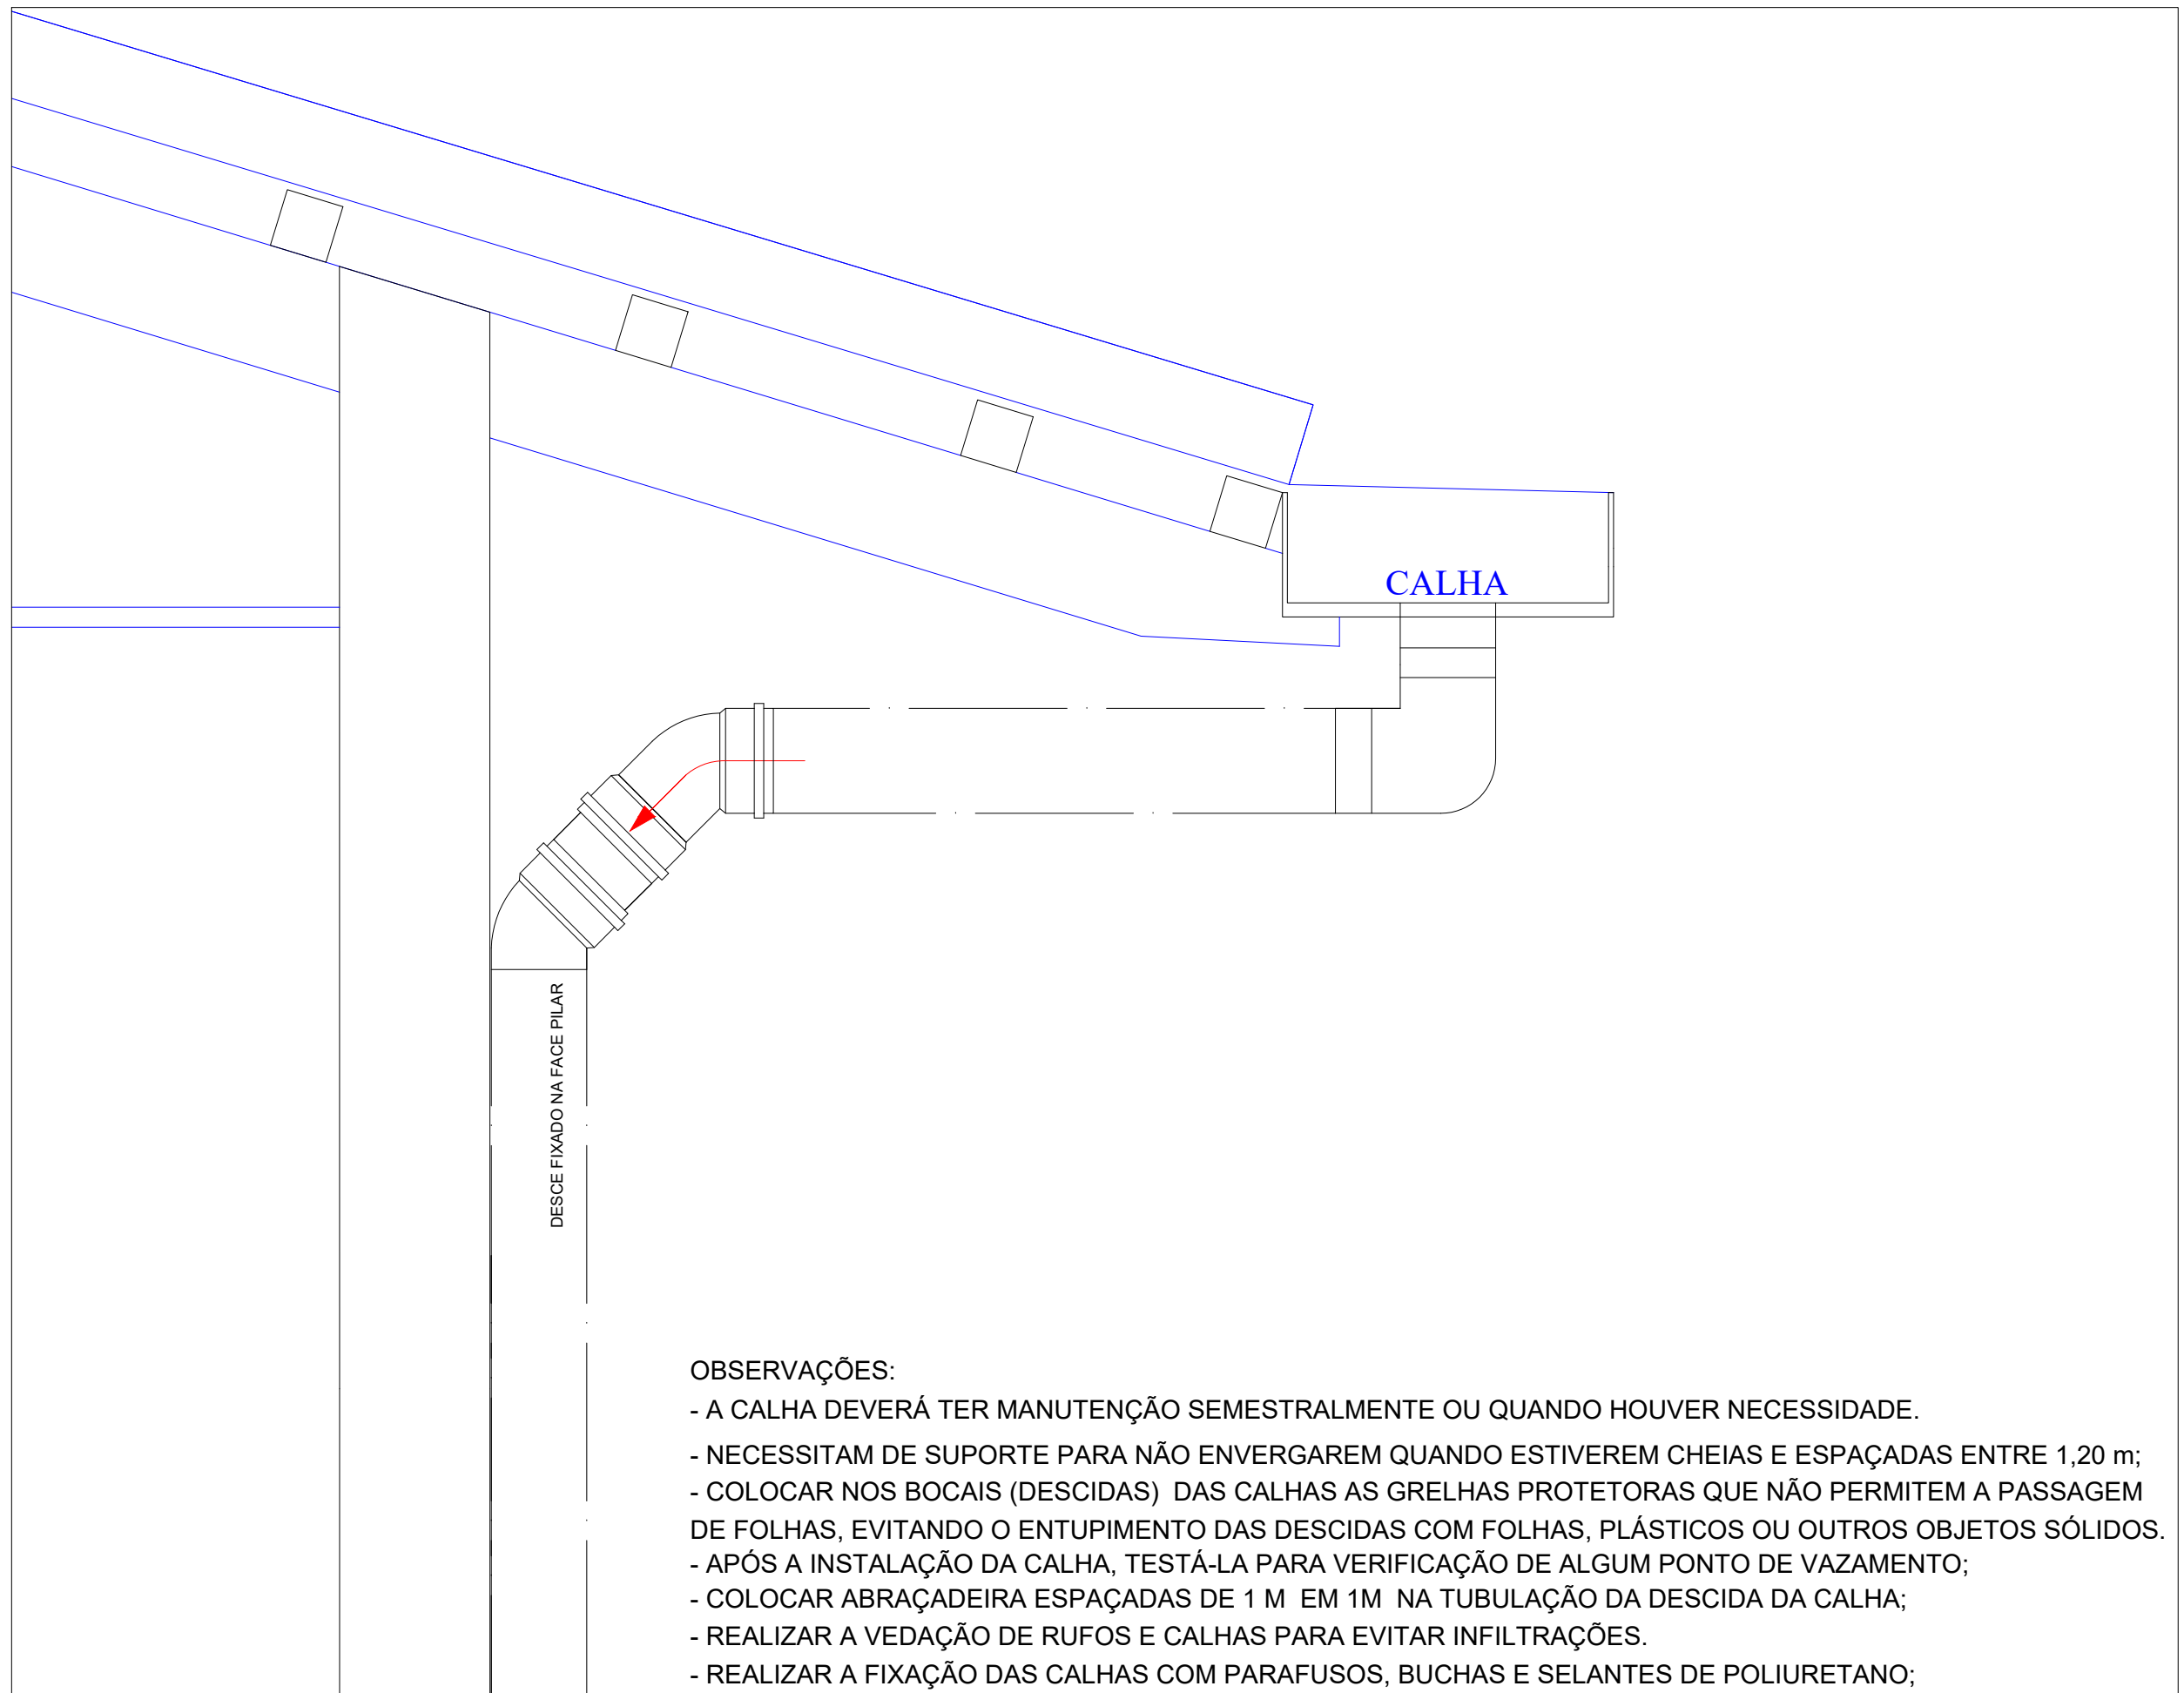

OBSERVAÇÕES:

- A CALHA DEVERÁ TER MANUTENÇÃO SEMESTRALMENTE OU QUANDO HOUVER NECESSIDADE.
- NECESSITAM DE SUPORTE PARA NÃO ENVERGAREM QUANDO ESTIVEREM CHEIAS E ESPAÇADAS ENTRE 1,20 m;
- COLOCAR NOS BOCAIS (DESCIDAS) DAS CALHAS AS GRELHAS PROTETORAS QUE NÃO PERMITAM A PASSAGEM DE FOLHAS, EVITANDO O ENTUPIMENTO DAS DESCIDAS COM FOLHAS, PLÁSTICOS OU OUTROS OBJETOS SÓLIDOS.
- APÓS A INSTALAÇÃO DA CALHA, TESTÁ-LA PARA VERIFICAÇÃO DE ALGUM PONTO DE VAZAMENTO;
- COLOCAR ABRAÇADEIRA ESPAÇADAS DE 1 M EM 1M NA TUBULAÇÃO DA DESCIDA DA CALHA;
- REALIZAR A VEDAÇÃO DE RUFOS E CALHAS PARA EVITAR INFILTRAÇÕES.
- REALIZAR A FIXAÇÃO DAS CALHAS COM PARAFUSOS, BUCHAS E SELANTES DE POLIURETANO;

DETALHE DA CALHA
SEM ESCALA

OBSERVAÇÕES:

- Favor conferir medidas no local.
- Qualquer dúvida consultar o autor do projeto ou a Rede Física da Seduc.

ESTADO DE GOIÁS
SECRETARIA DE ESTADO DA EDUCAÇÃO
SUPERINTENDÊNCIA DE INFRAESTRUTURA
GERÊNCIA DE PROJETOS E INFRAESTRUTURA

GERÊNCIA DE PROJETOS E INFRAESTRUTURA
APROVADO

TÉCNICO RESPONSÁVEL PELA APROVAÇÃO

COLÉGIO ESTADUAL DR. DAVID PERSICANO

AMPLIAÇÃO/ REFORMA

ENDEREÇO
AV. JOSÉ MARCELINO, N° 288, NOSSA SENHORA DE FÁTIMA -
CATALÃO-GO - CEP 75701-430

| | | | | | |
|-----------------|----------------|----------------|----------------|------------------|-----------------------|
| ÁREA DO TERRENO | ÁREA PERÍMETRO | ÁREA EXISTENTE | ÁREA A DEMOLIR | ÁREA A CONSTRUIR | ÁREA TOTAL CONSTRUÍDA |
| 3.064,55M² | 1.625,15M² | 20,40M² | 284,76M² | 1.869,51M² | 1.869,51M² |

AUTOR: ENG. LETÍCIA GABRIELA DE SOUZA SILVA - CREA 101787022/GO

RT DE OBRA

PROPRIETÁRIO: SECRETARIA DE ESTADO DA EDUCAÇÃO - CNPJ: 01.409.705/0001-20
PREPOSTO: SABBRA SILVA VIEIRA VALENTE - CPF: 041.530.091-64

HIDROSSANTÁRIO

TIPO DE PROJETO:

PLANTA DE COBERTURA - ÁGUA PLUVIAL
DETALHES DAS CALHAS
LEGENDAS
LISTA DE MATERIAL
ASSUNTO:

| | | | |
|----------------|----------|---------|---------------|
| DATA | ESCALA | REVISÃO | Nº RRT/ART |
| FEVEREIRO/2025 | INDICADA | 000 | 1020250042308 |

| | | | |
|------|------|-----------|-------|
| REV. | DATA | DESCRIÇÃO | VISTO |
| | | | |

3/3
FOLHA PROJETISTA
LETÍCIA GABRIELA