

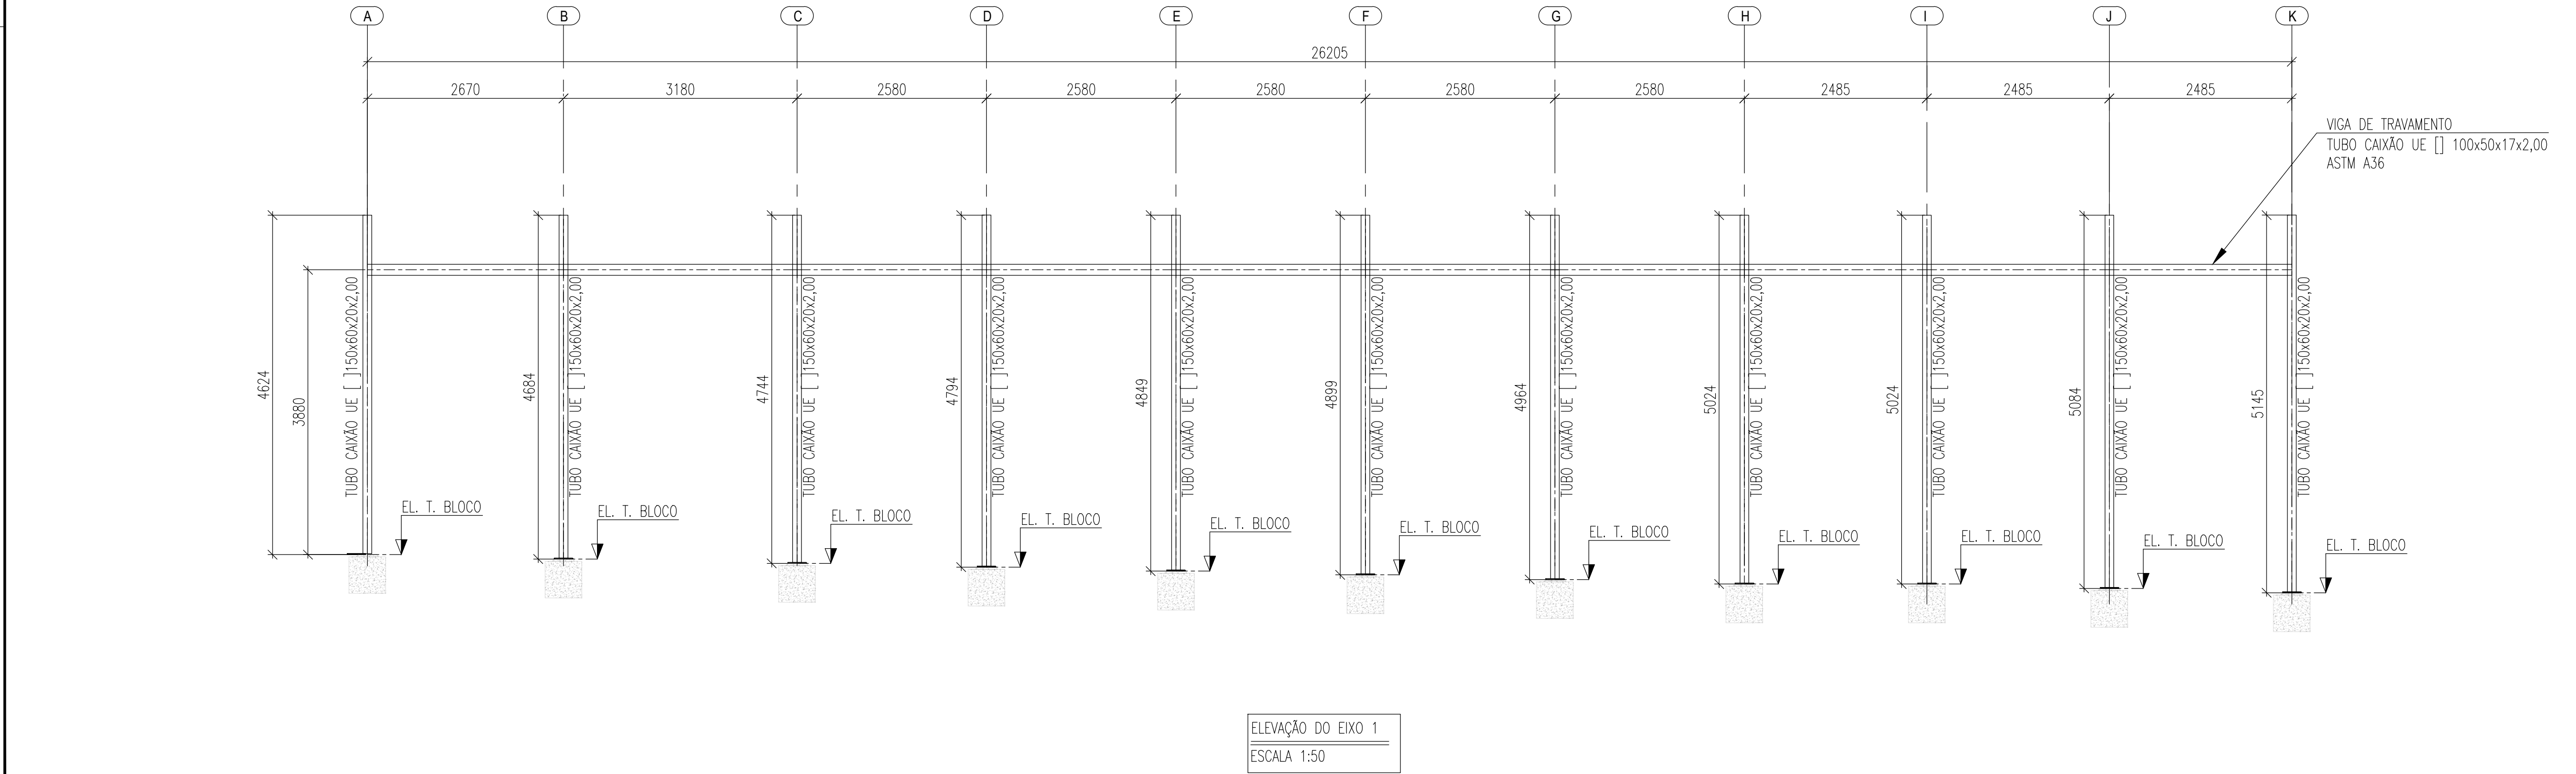
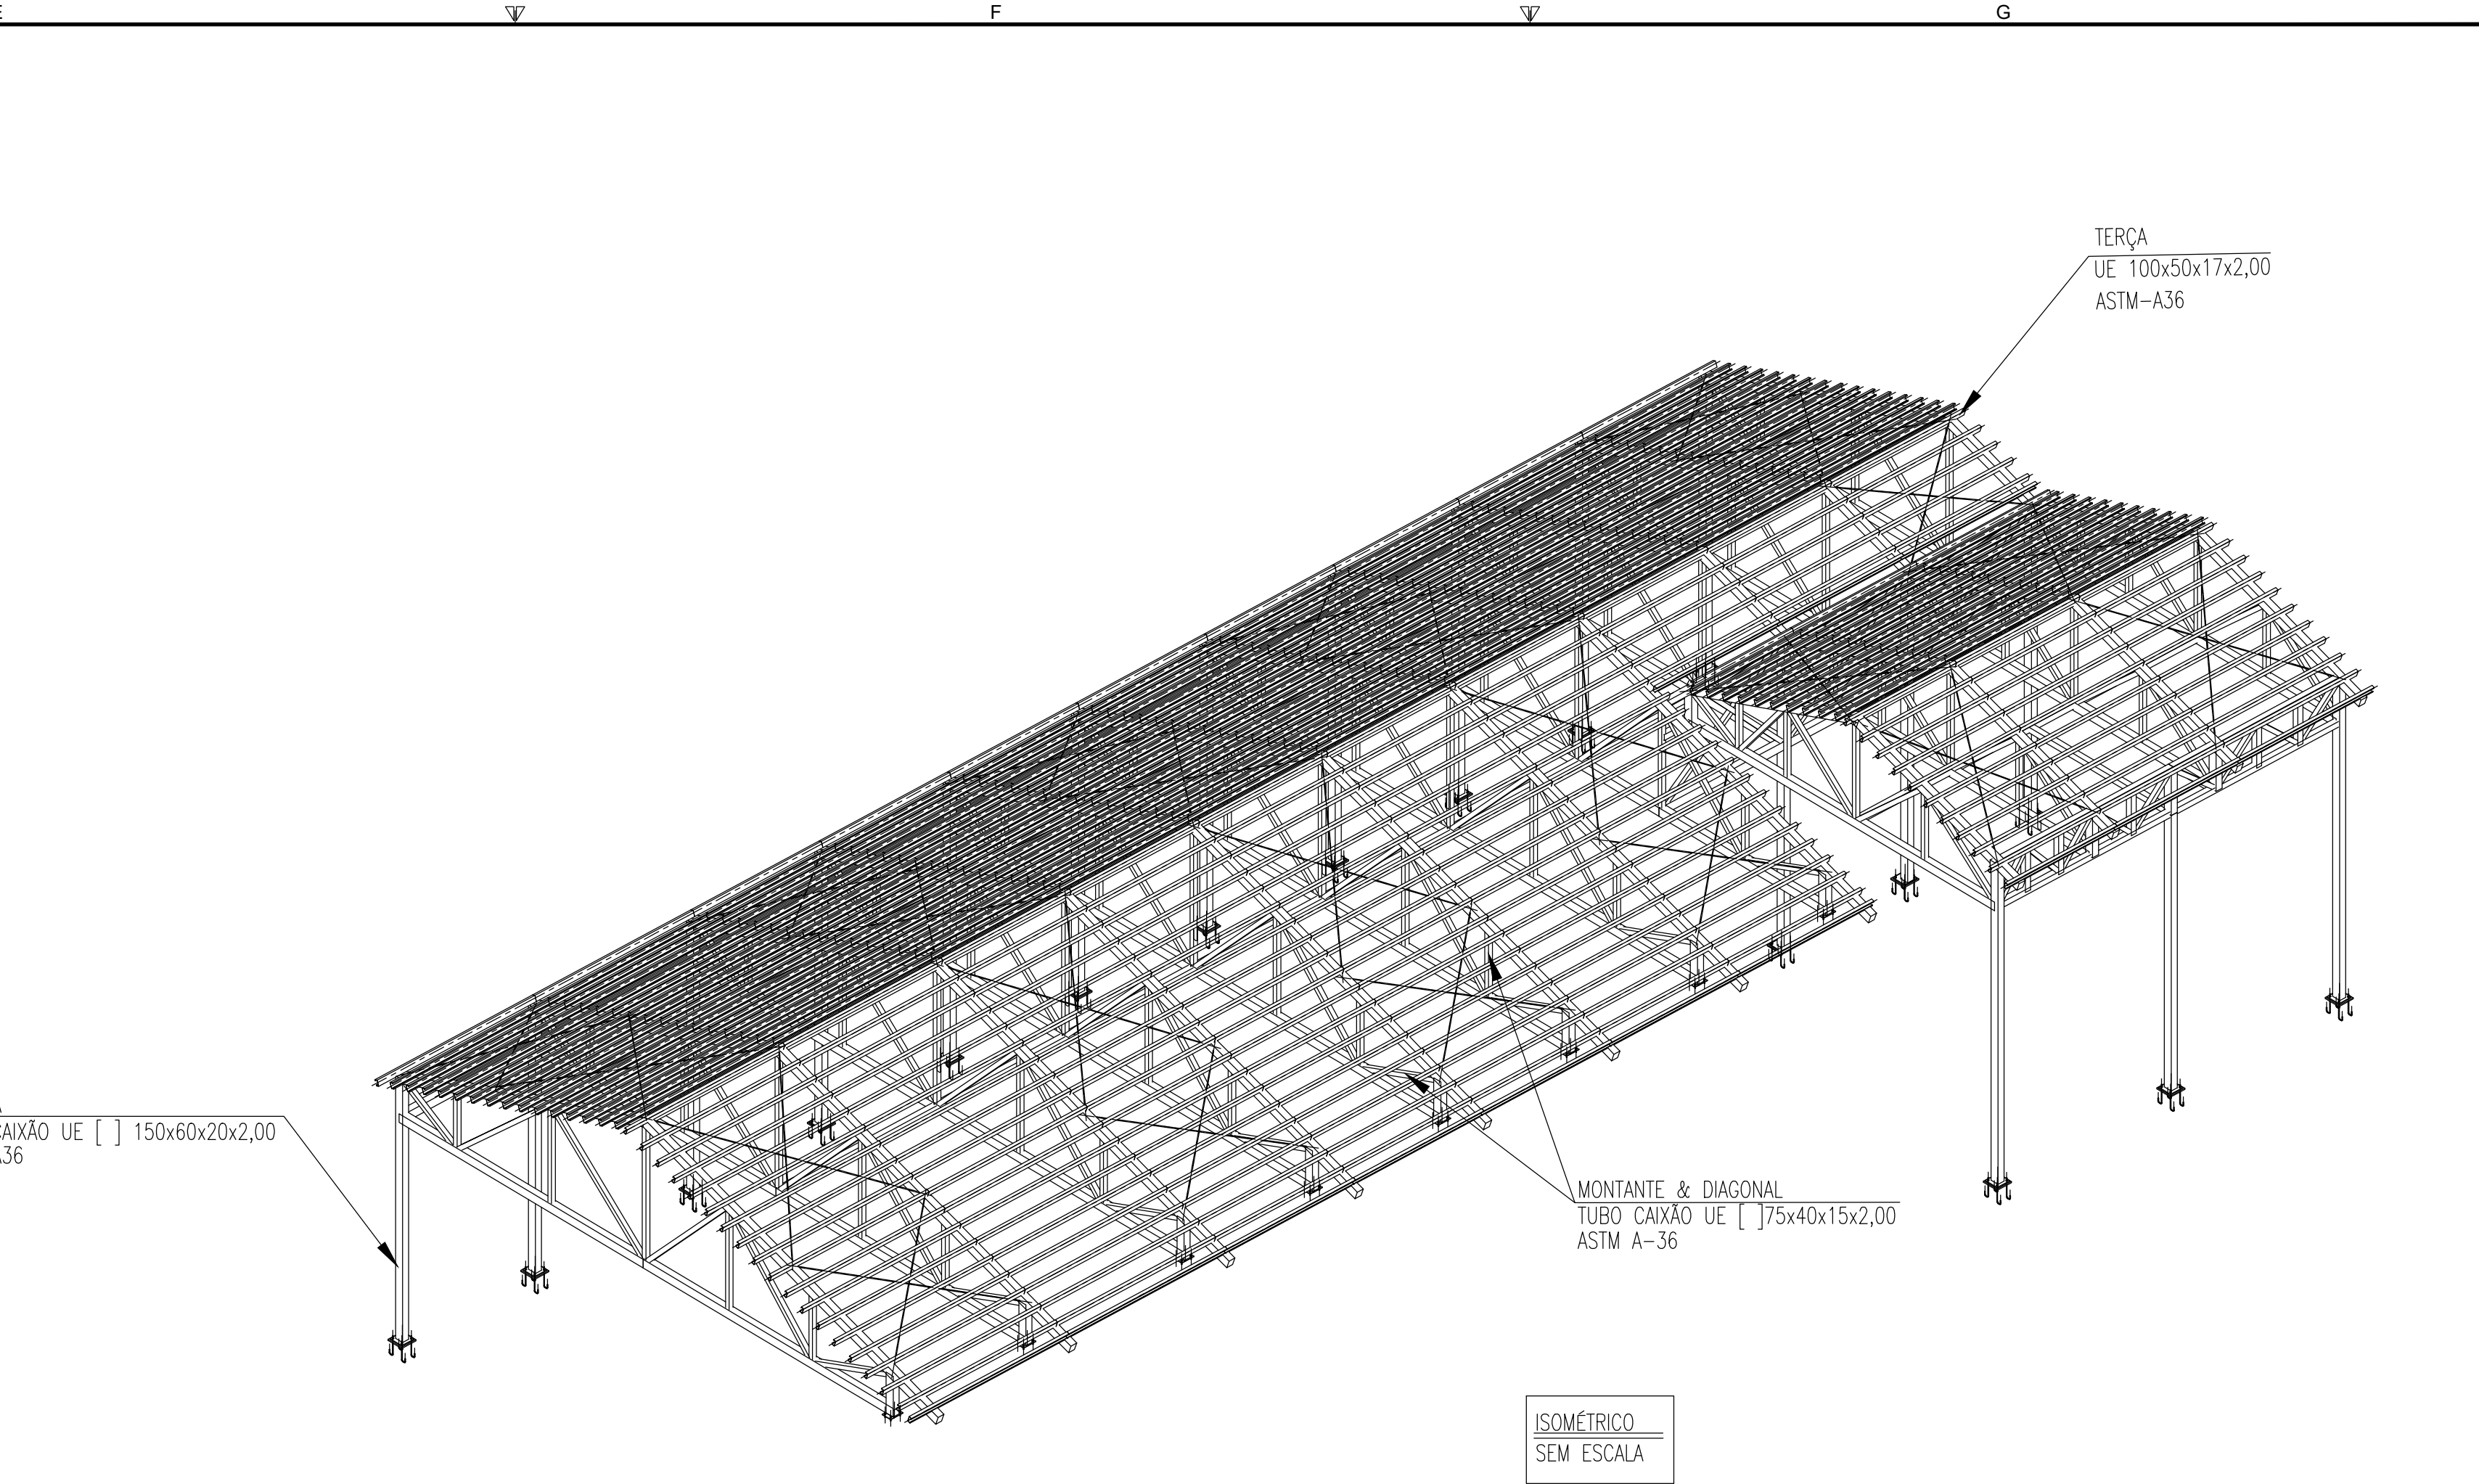


2

1

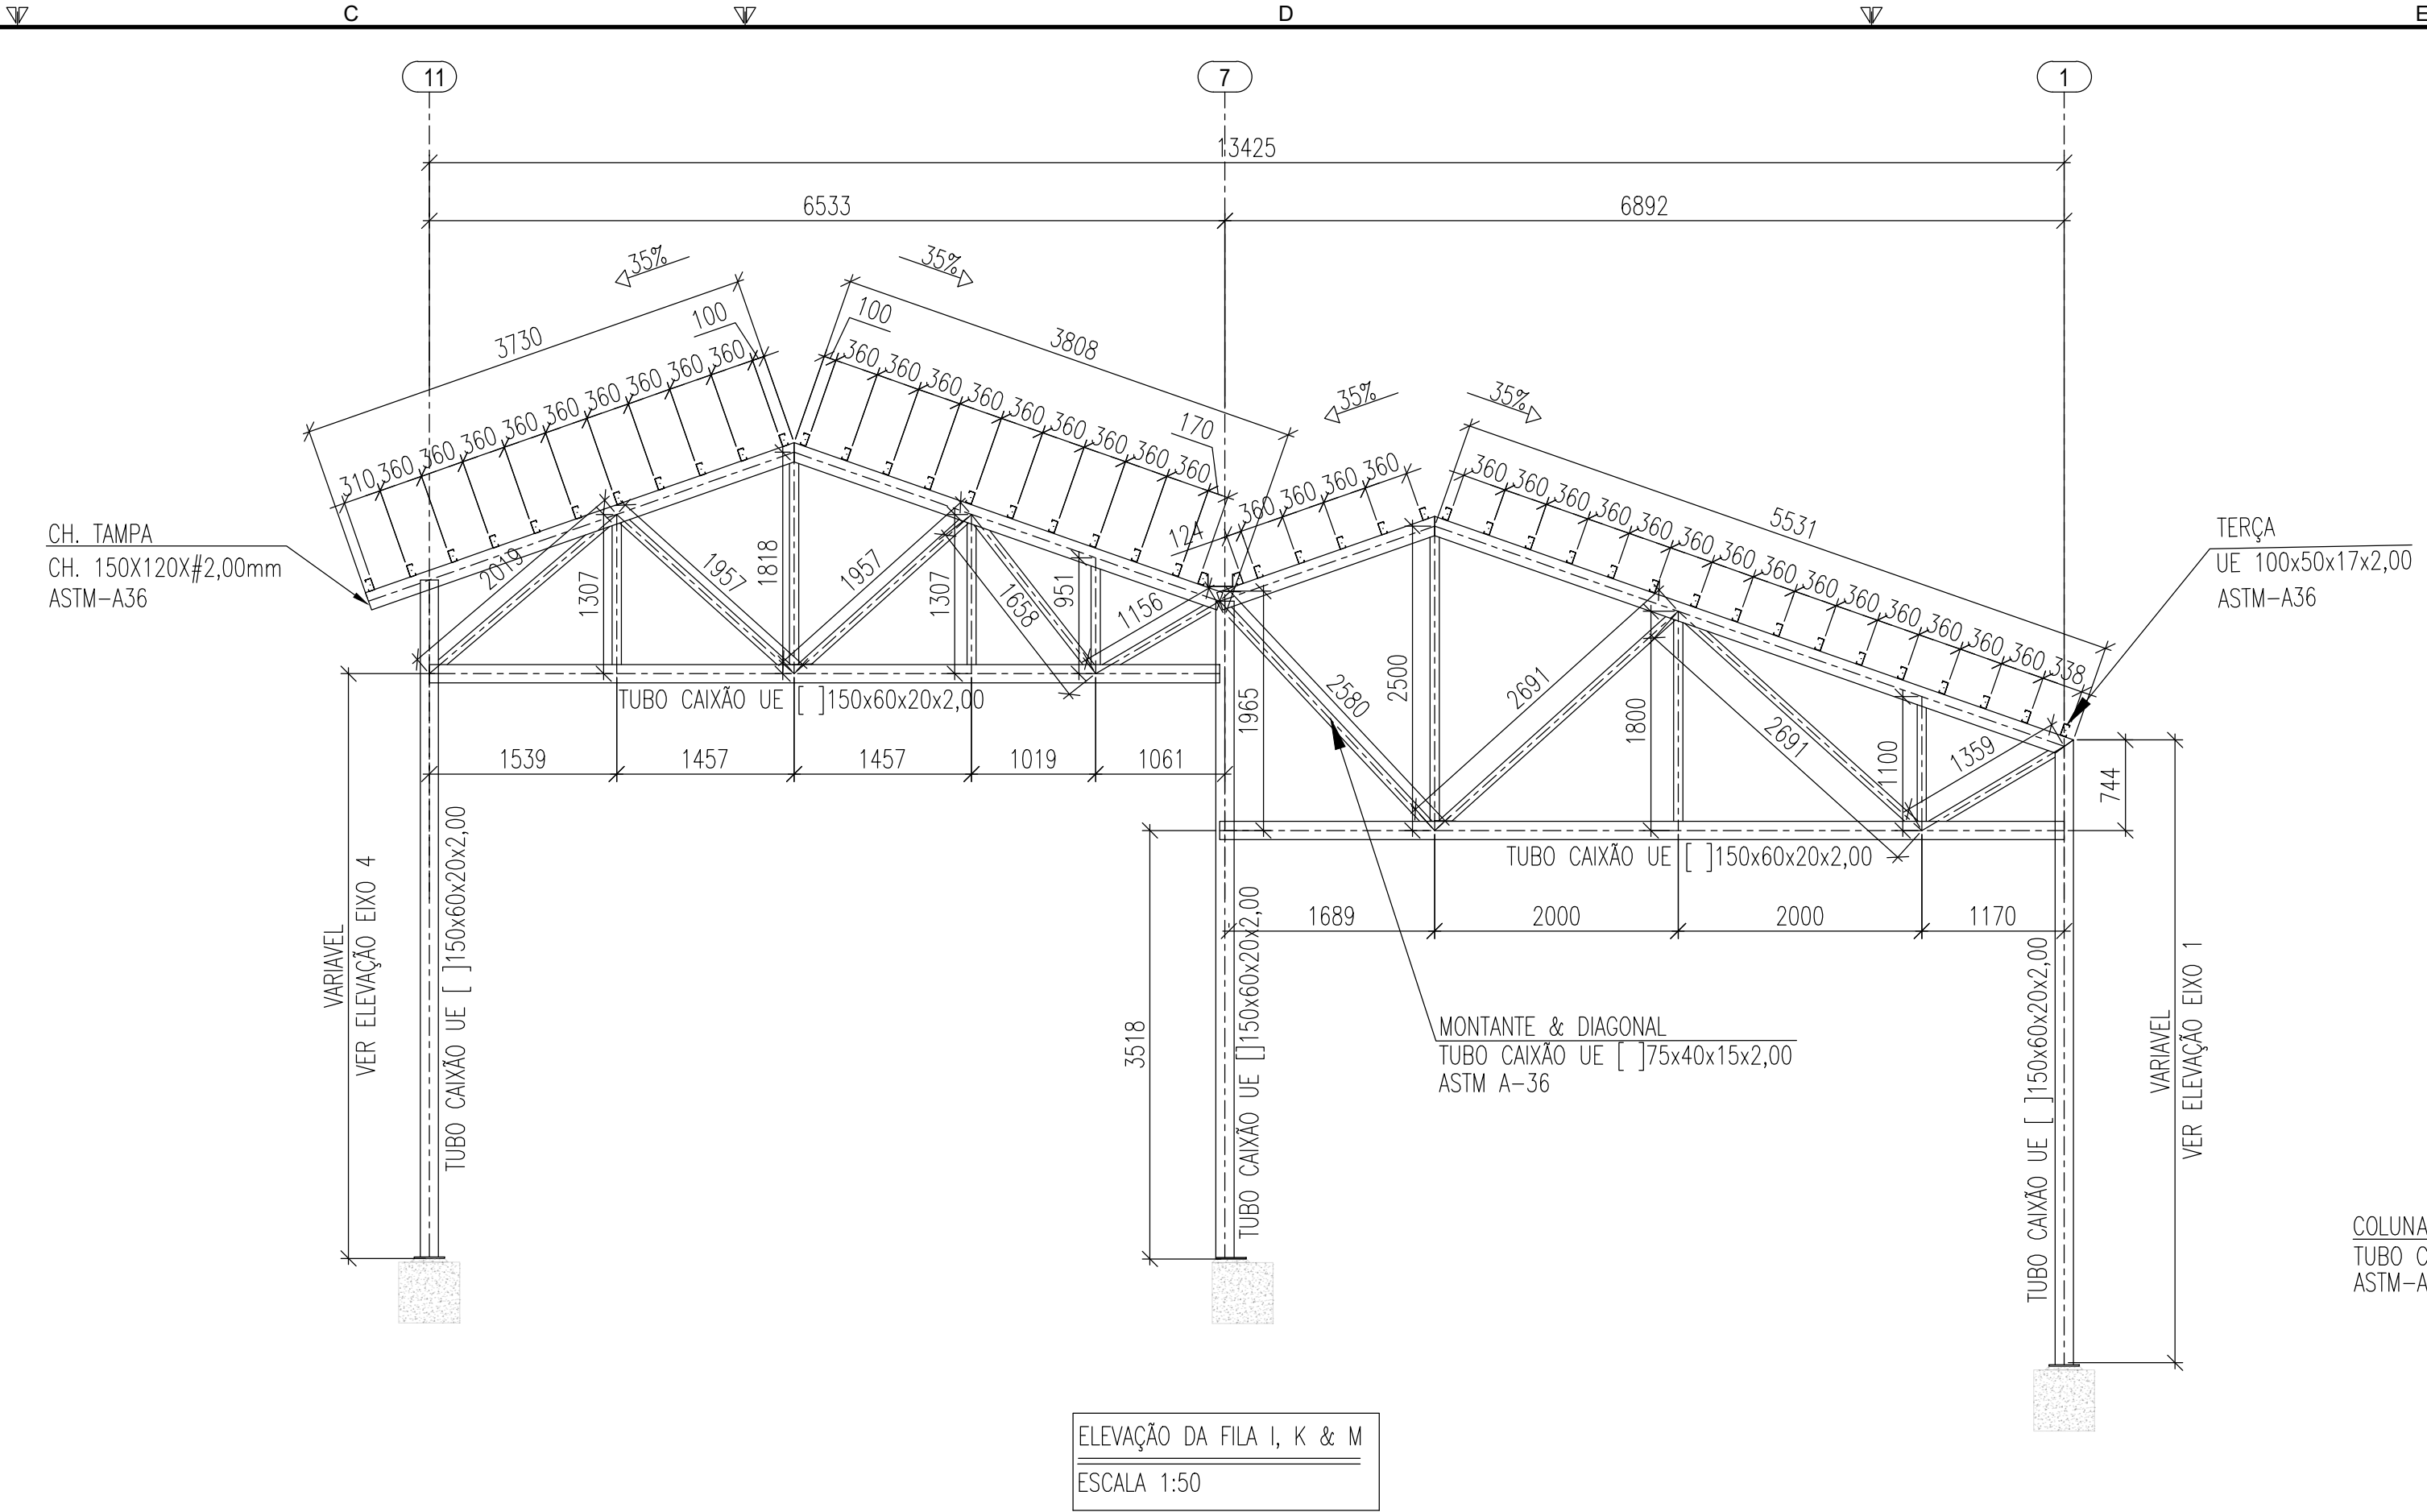

LISTA DE MATERIAIS - COBERTURA 15						
ITE M	DENOMINAÇÃO	PERFIL	MATERIAL	QUANTIDADE	SUPERFÍCIE	PESO
				(m)	(m²)	(Kg)
1	COLUNAS E BANZOS	CAIXÃO UE [] 150x60x20x2,00	ASTM-A36	382,00	207,00	3558,85
2	DIAGONAIS E MONTANTES	CAIXÃO UE [] 75x40x15x2,00		307,10	95,85	1656,00
3	BANZOS E VIGAS DE TRAVAMENTO	CAIXÃO UE [] 100x50x17x2,00		120,45	48,40	834,60
4	TERÇAS	UE 100x50x17x2,00		1004,30	447,40	3480,35
5	CONTRAVENTAMENTOS	BARRA RED. Ø1/2"		177,20	7,10	176,20
				SUB-TOTAL	805,75	9706,00
ITE M	DENOMINAÇÃO	ELEMENTOS DE LIGAÇÃO	MATERIAL	QUANTIDADE	SUPERFÍCIE	PESO
				(unid.)	(m²)	(Kg)
6	MISCELÂNIAS	CH. DE LIGAÇÃO E FIXAÇÃO	ASTM A-36			970,60
7	PLACA DE BASE T1	CH. #1/2"x250x250		14	1,75	6,25
8	PLACA DE BASE T2	CH. #5/16"x180x250		8	0,75	22,45
9	PLACA DE BASE T3	CH. #1/2"x250x250		3	0,38	18,70
10	CHUMBADOR	CHUMBADOR Ø1/2"x450		68		122,40
11	CHUMBADOR	CHUMBADOR MEC. Ø1/4"x50mm	WALSLEY/SIMILAR	32		
				SUB-TOTAL	2,88	1140,40
				TOTAL	808,63	10846,40
				ÁREA DA ESTRUTURA TOTAL (m²)		

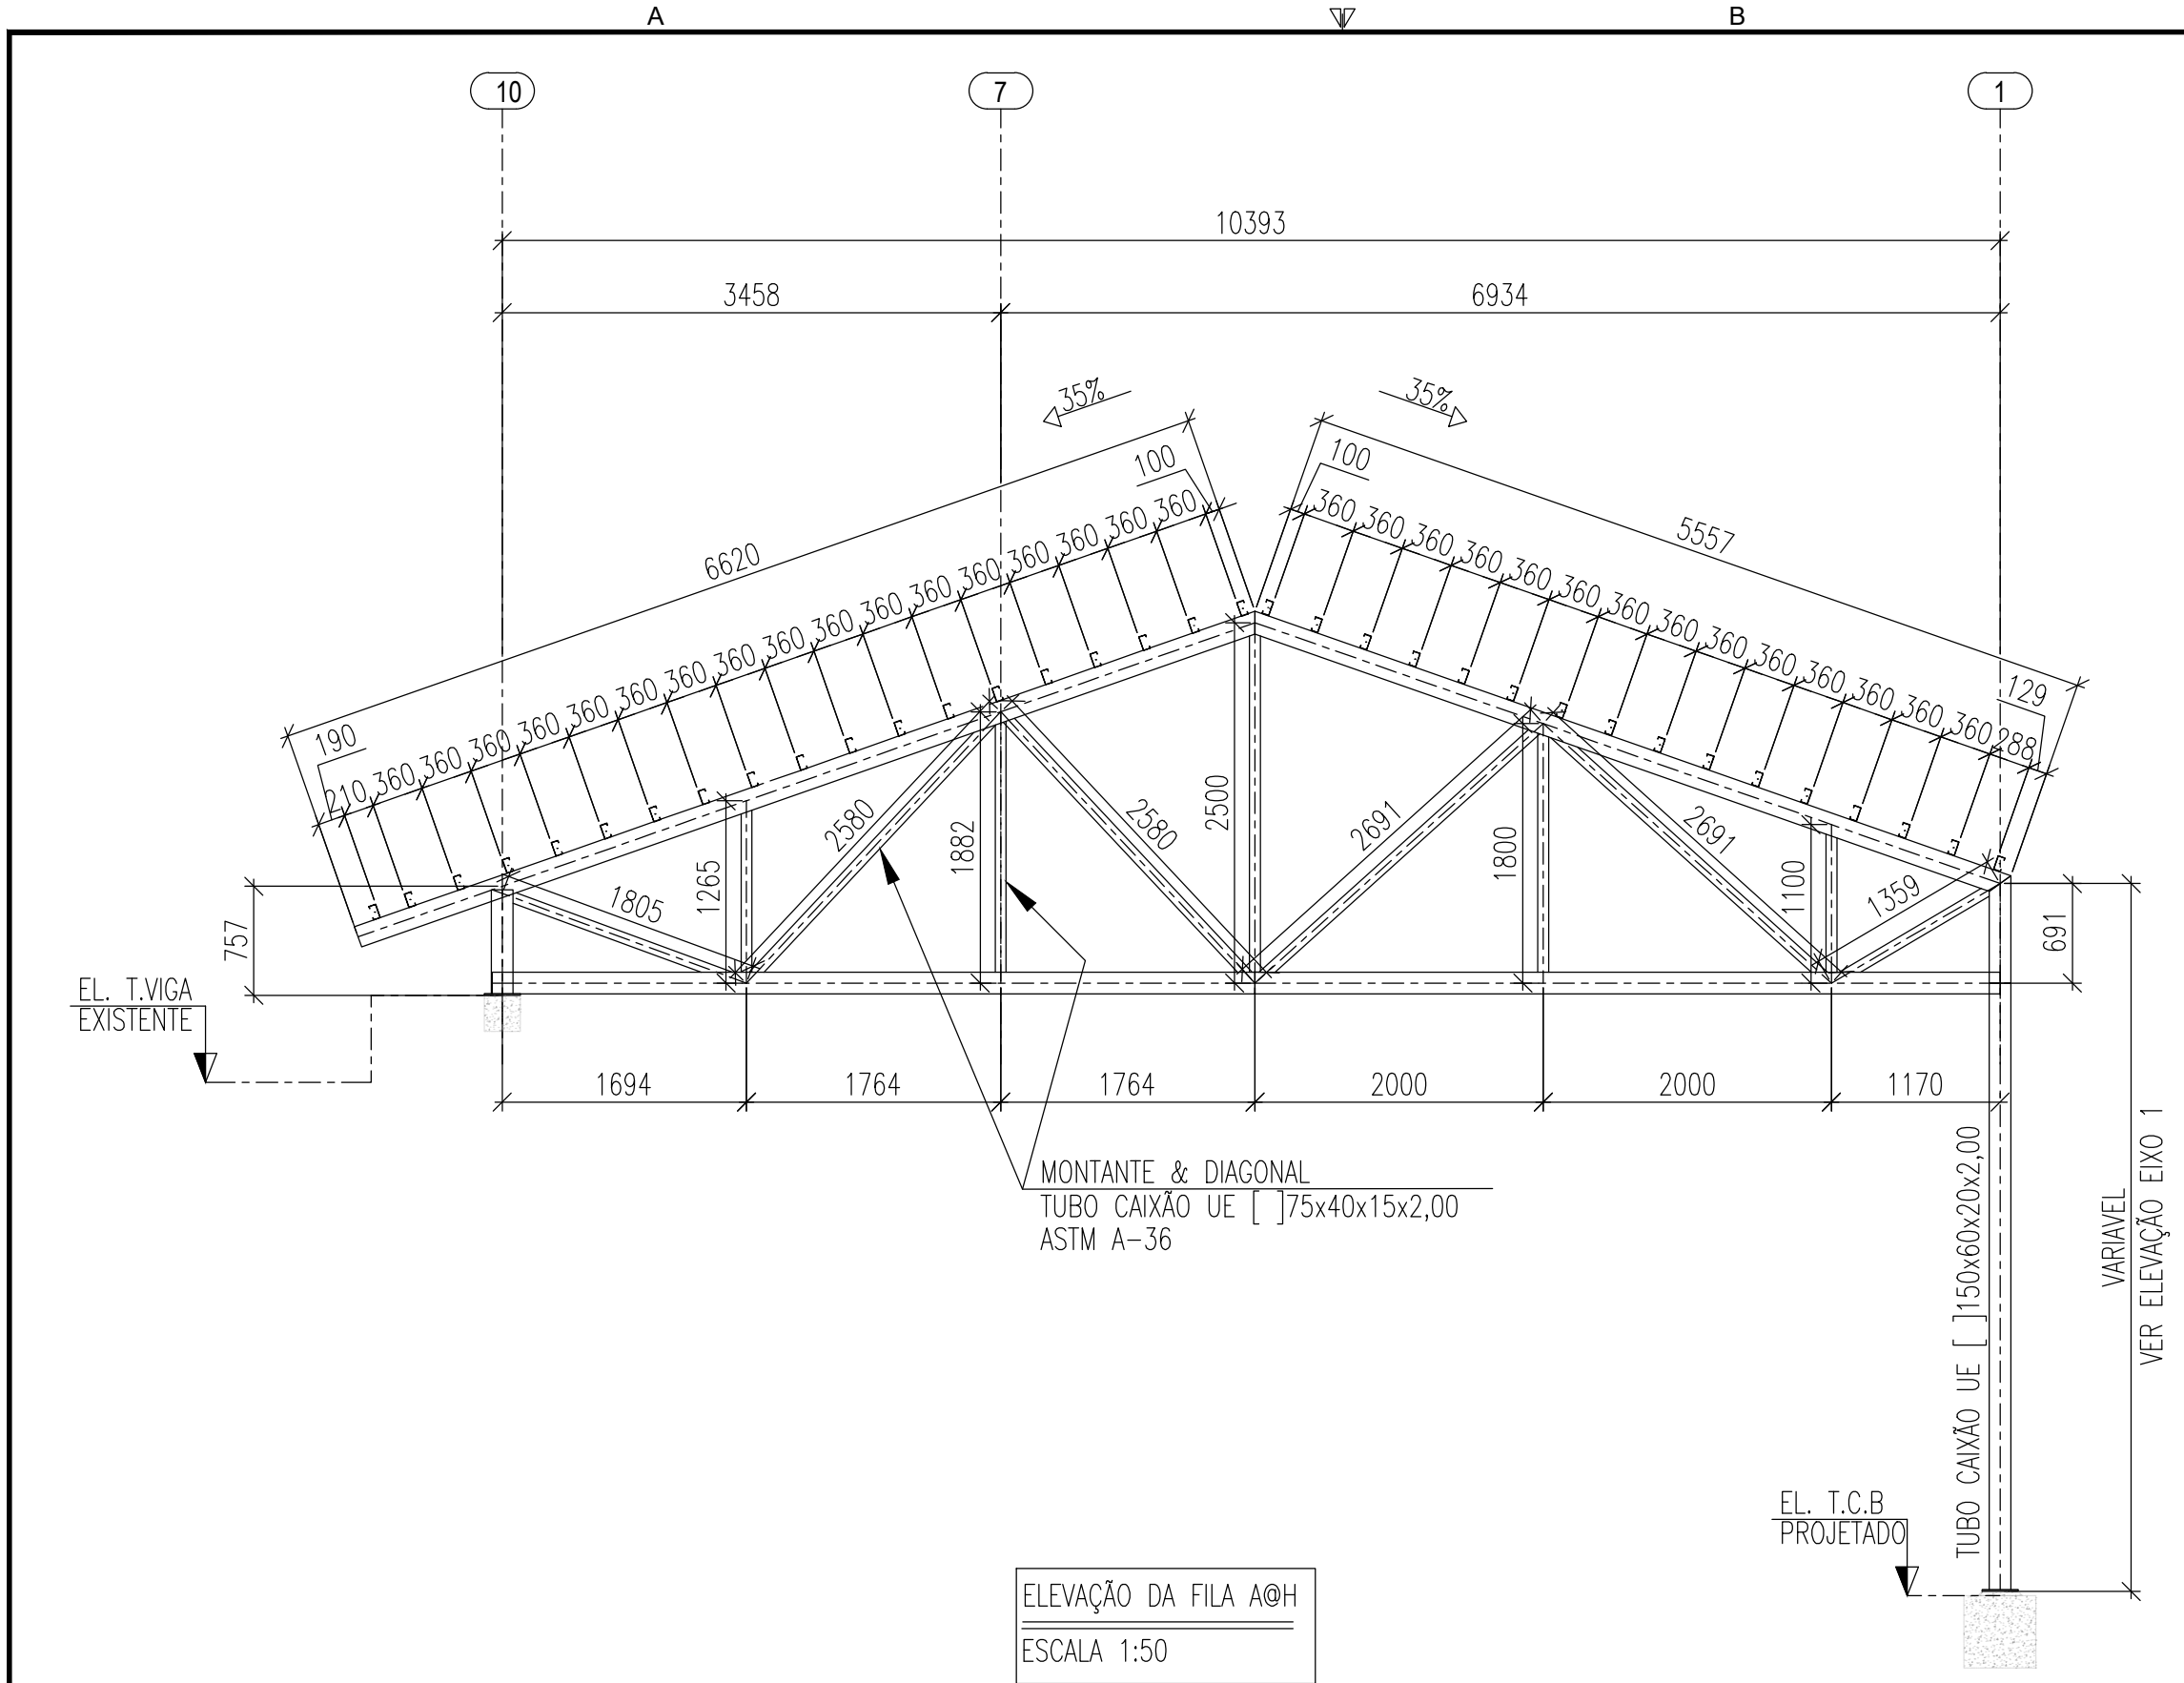

ESTADO DE GOIÁS
SECRETARIA DE ESTADO DA EDUCAÇÃO
SUPERINTENDÊNCIA DE INFRAESTRUTURA
GERÊNCIA DE PROJETOS E INFRAESTRUTURA

GERÊNCIA DE PROJETOS E INFRAESTRUTURA
APROVADO
TÉCNICO RESPONSÁVEL PELA APROVAÇÃO

CEPI DIVINO PAI ETERNO

EXECUTIVO					
ENDERECO AV. FRANCISCO PAULO RAMOS, N° 670, VILA PAI ETERNO, TRINDADE - GO					
ÁREA DO TERRENO	ÁREA PERMEAB.	ÁREA EXISTENTE	ÁREA A DEMOLIR	ÁREA A CONSTRUIR	ÁREA TOTAL CONSTRUÇÃO
11882,82 m²	4493,18 m²	4598,42 m²	0,00 m²	819,30 m²	8415,72 m²

CONSORCIO DIAMANTE ENGENHARIA
AV. BRUNO NEVES DE MELLO, N° 3280, NOVA GORAMBA
BELO HORIZONTE - MG - CEP: 30494-080
TEL: (31) 3347-4458 / (31) 3347-7079 / (31) 3571-1920
EMAIL: contato@grupoprojetoenharia.com.br

AUTOR: JULIANA GONÇALVES OLIVEIRA - ENGENHEIRA CIVIL - CREA-MG: 239787/D
RT DA OBRA:
PROPRIETÁRIO: SECRETARIA DE ESTADO DA EDUCAÇÃO - CNPJ: 01.409.705.0001-20
PREPOSTO: SABRINA SILVA VIEIRA VALENTE - CPF: 041.530.091-64

ESTRUTURA METÁLICA

TIPO DE PROJETO

ELEVAÇÕES: ISOMÉTRICO E LISTA DE MATERIAL

ASSUNTO:

DATA: MAIO/2025

ESCALA: INDICADA

REVISÃO: 01

N° RT/ART:

REV.	DATA	DESCRIÇÃO	VISTO
00	04/2025	EMISSÃO INICIAL	JGO
01	05/2025	REVISÃO	JGO

FOLHA:

03/03