



PLANTA BAIXA
ESC. 1/50

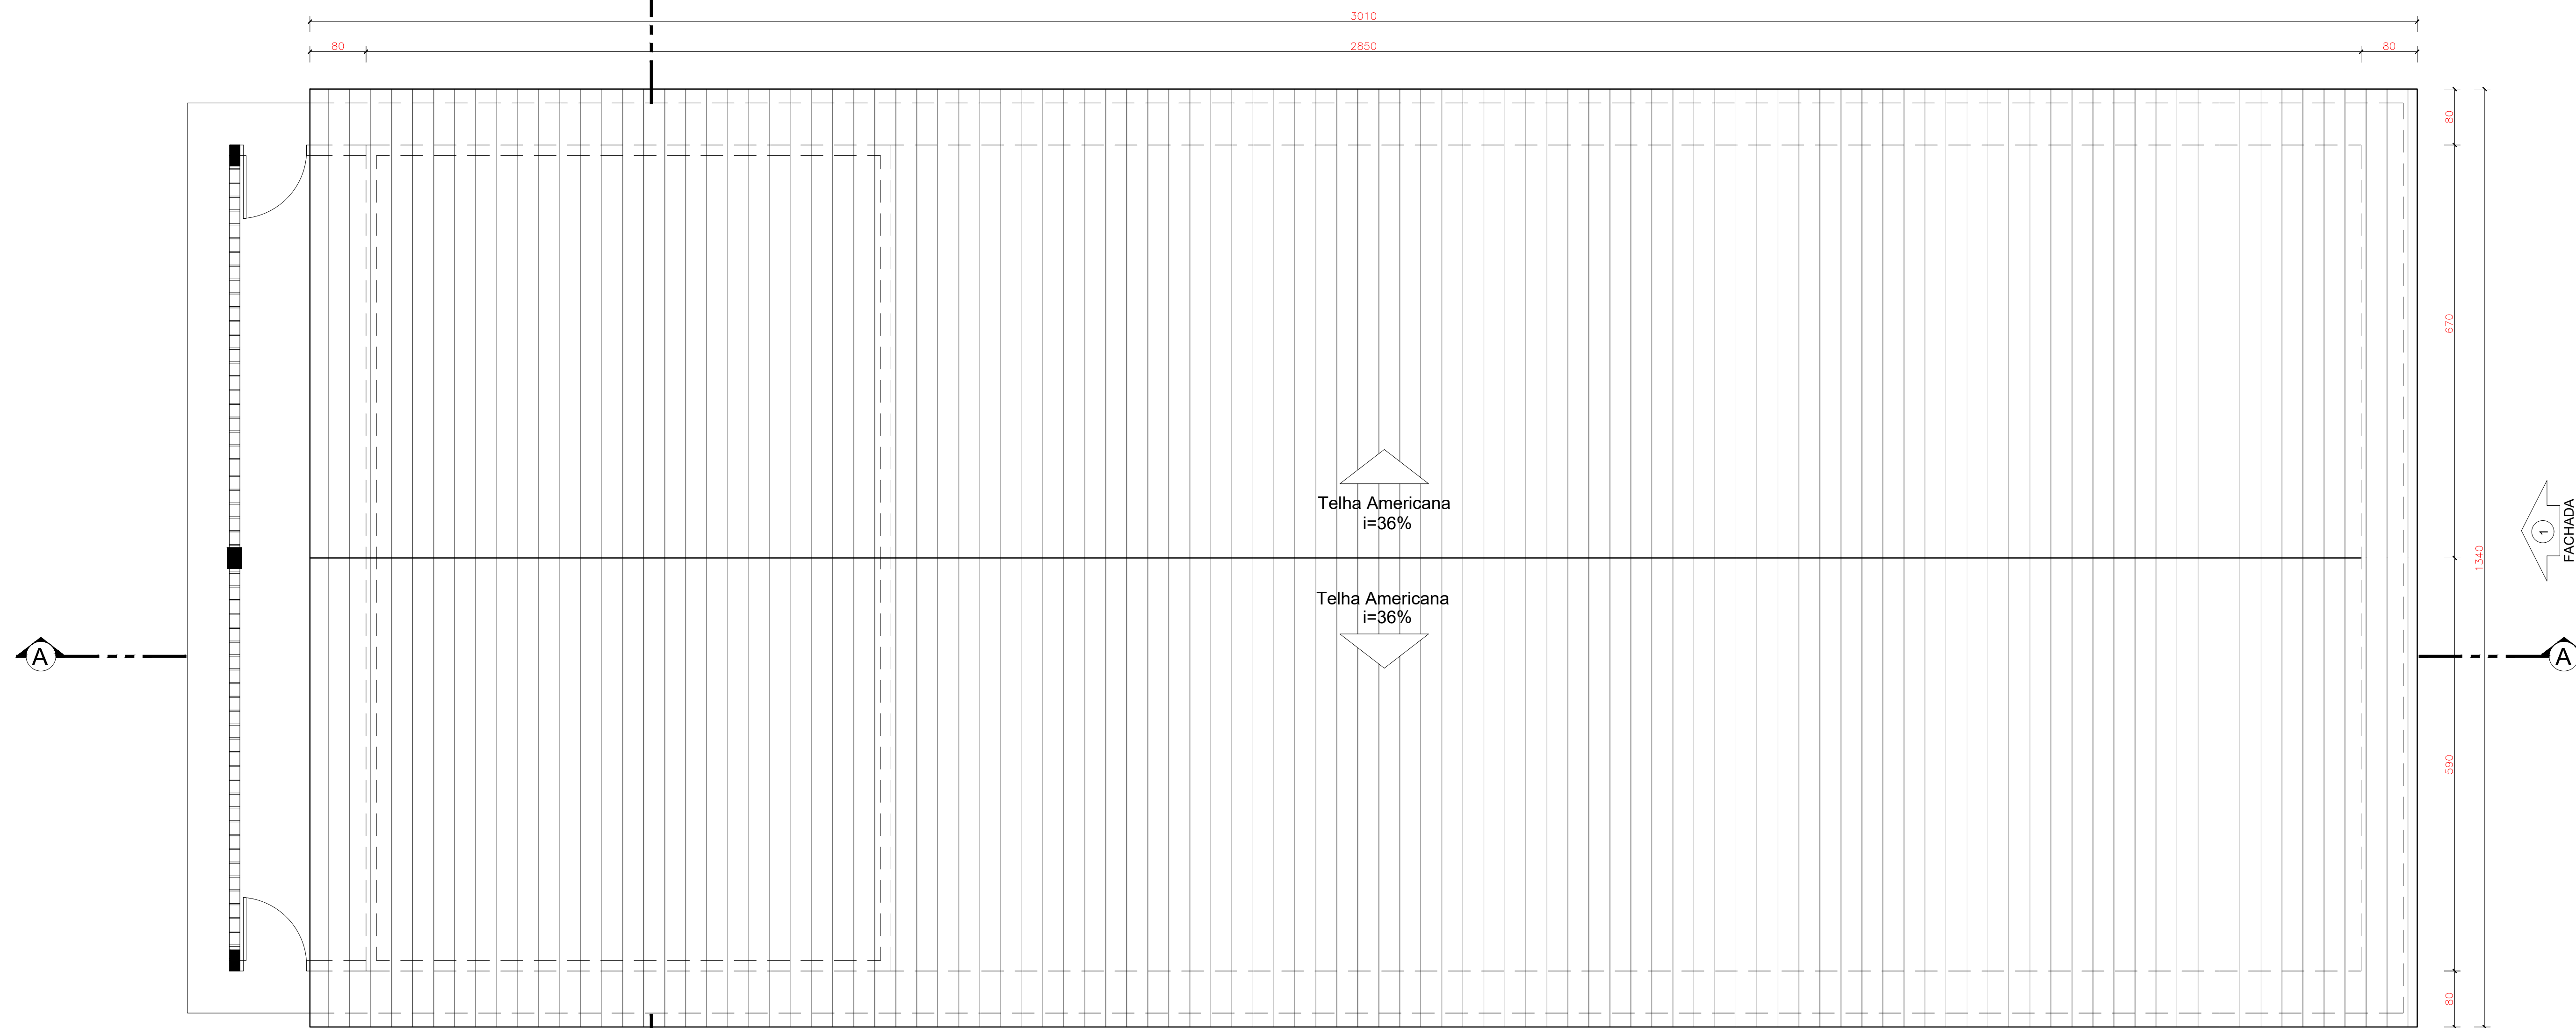

PLANTA DE COBERTURA
ESC. 1/50

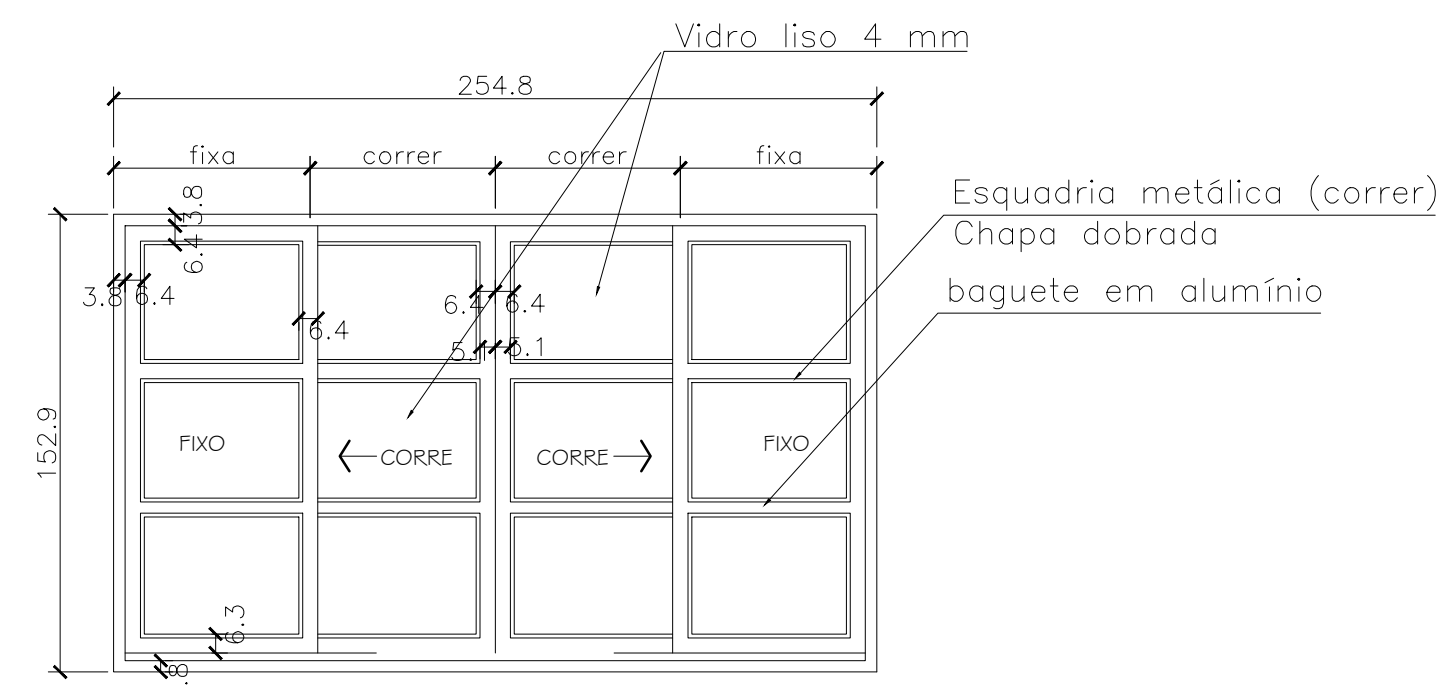

ESQUADRIA J1 - Sem Escala
(correr/ fixo - 4 folhas)

- A** PLACAS COM O NOME DOS AMBIENTES - 11 UNIDADES
B PLACAS EM BRAILE COM O NOME DOS AMBIENTES - 3 UNIDADES

LEGENDA ACABAMENTOS	
PISO:	
G	- GRANITINA
CD	- CONCRETO DESEMPENADO
FORRO	
L	- LAJE
G	- FORRO DE GESSO TABICADO, PINTURA LÁTEX PVA COR BRANCO NEVE
PAREDE	
CT	- REVESTIMENTO CERÂMICO 30X80, ATÉ O FORRO
RP	- REBOCO E PINTURA CONFORME ESPECIFICAÇÃO

ESPECIFICAÇÕES:

PISO:
- GRANITINA NA COR NATURAL C/ RODAPÊ 7CM DO MESMO MATERIAL
- CONCRETO DESEMPENADO - ESP. 5CM

ALVENARIA:

- TUDO OS FUNDOS
- AS PAREDES INTERNAS SERÃO REBOCADAS, EMBASSADAS, E PINTADAS COM ESMALTE SINTÉTICO ATÉ, H=1,50m E O RESTANTE COM TINTA ACRILICA SEMI-BRILHO, CONFORME PADRÃO SEDUC
- AS PAREDES EXTERNAS SERÃO REBOCADAS, APLICAÇÃO DE SELADOR, PINTADAS COM TINTA ACRILICA SEMI-BRILHO, CONFORME PADRÃO SEDUC

COBERTURA:

- TELHA CERÂMICA, TIPO AMERICANA

ESTRUTURA DA COBERTURA:

- ESTRUTURA METÁLICA, PINTADA EM ESMALTE SINTÉTICO BRILHANTE CONFORME PADRÃO SEDUC.

QUADRO DE ABERTURAS					
PORTAS	DIMENSÕES (cm)	Altura Peitoril	MATERIAL	TIPO	REFERÊNCIA
P1	100 X 210	-----	METÁLICA	ABRIR	TIPO PF-1 CADERNO DE DETALHES AGETOP
P2	90 X 180	-----	METÁLICA	ABRIR	TIPO PF-1 CADERNO DE DETALHES AGETOP
P3	70 X 210	-----	METÁLICA	ABRIR	TIPO PF-01 CADERNO DE DETALHES AGETOP
P4	130 X 180	-----	METÁLICA	ABRIR	TIPO PF-05 CADERNO DE DETALHES AGETOP
P5	150 X 190	0,88	METÁLICA	ENROLAR	VER PROJETO
P6	100 X 190	0,88	METÁLICA	ENROLAR	VER PROJETO
JANELAS	DIMENSÕES (cm)	PEITORIL	MATERIAL	TIPO	REFERÊNCIA
J1	200 X 120	1,10	METÁLICA + VIDRO	CORRER (2 Folhas)	VER PROJETO
J2	180 X 60	1,80	METÁLICA + VIDRO	BASCULANTE (3 Folhas)	TIPO J6 CADERNO DE DETALHES AGETOP
J3	120 X 60	1,80	METÁLICA + VIDRO	BASCULANTE (2 Folhas)	TIPO J6 CADERNO DE DETALHES AGETOP
J4	60 X 60	1,80	METÁLICA + VIDRO	BASCULANTE (1 Folha)	TIPO J6 CADERNO DE DETALHES AGETOP

OBSERVAÇÕES:
- Onde não tiver especificação de acabamento, seguir projeto específico.
- Favor conferir medidas no local.
- Qualquer dúvida consultar o autor do projeto ou a Gerência de Projetos e Infraestrutura.



ESTADO DE GOIÁS
SECRETARIA DE ESTADO DA EDUCAÇÃO
SUPERINTENDÊNCIA DE INFRAESTRUTURA
GERÊNCIA DE PROJETOS E INFRAESTRUTURA

GERÊNCIA DE PROJETOS E INFRAESTRUTURA
APROVADO ____/____/____
TÉCNICO RESPONSÁVEL PELA APROVAÇÃO

BLOCO PADRÃO

REFEITÓRIO COM COZINHA MOD 3 - PADRÃO SEDUC

ENDEREÇO
A SER CONSTRUÍDO EM DIVERSOS LOCAIS DO ESTADO ONDE FOR SOLICITADO

ÁREA DO TERRENO	ÁREA PERMEAB.	ÁREA EXISTENTE	ÁREA DA COBERTURA	ÁREA A CONSTRUIR	ÁREA TOTAL CONSTRUÇÃO
-----	-----	-----	403,34m ²	336,31m ²	336,31m ²

AUTOR: MARILIA OLIVEIRA - CAU Nº A113886-3

RT DA OBRA:

PROPRIETÁRIO: SECRETARIA DE ESTADO DA EDUCAÇÃO - CNPJ: 01.409.705.0001-20
PREPOSTO: JESSICA ALVES BUENO SOUSA CPF: 033.178.021-62

ARQUITETURA

TIPO DE PROJETO

PLANTA BAIXA Esc.: 1/50
LEGENDAS E QUADRO DE ABERTURAS
DETALHAMENTO DA ESQUADRIA J1 - Sem Escala

ASSUNTO:

DATA: SETEMBRO/2022 ESCALA: INDICADA REVISÃO: 000 Nº PROJETO: 82200510

REV.	DATA	DESCRIÇÃO	VISTO