

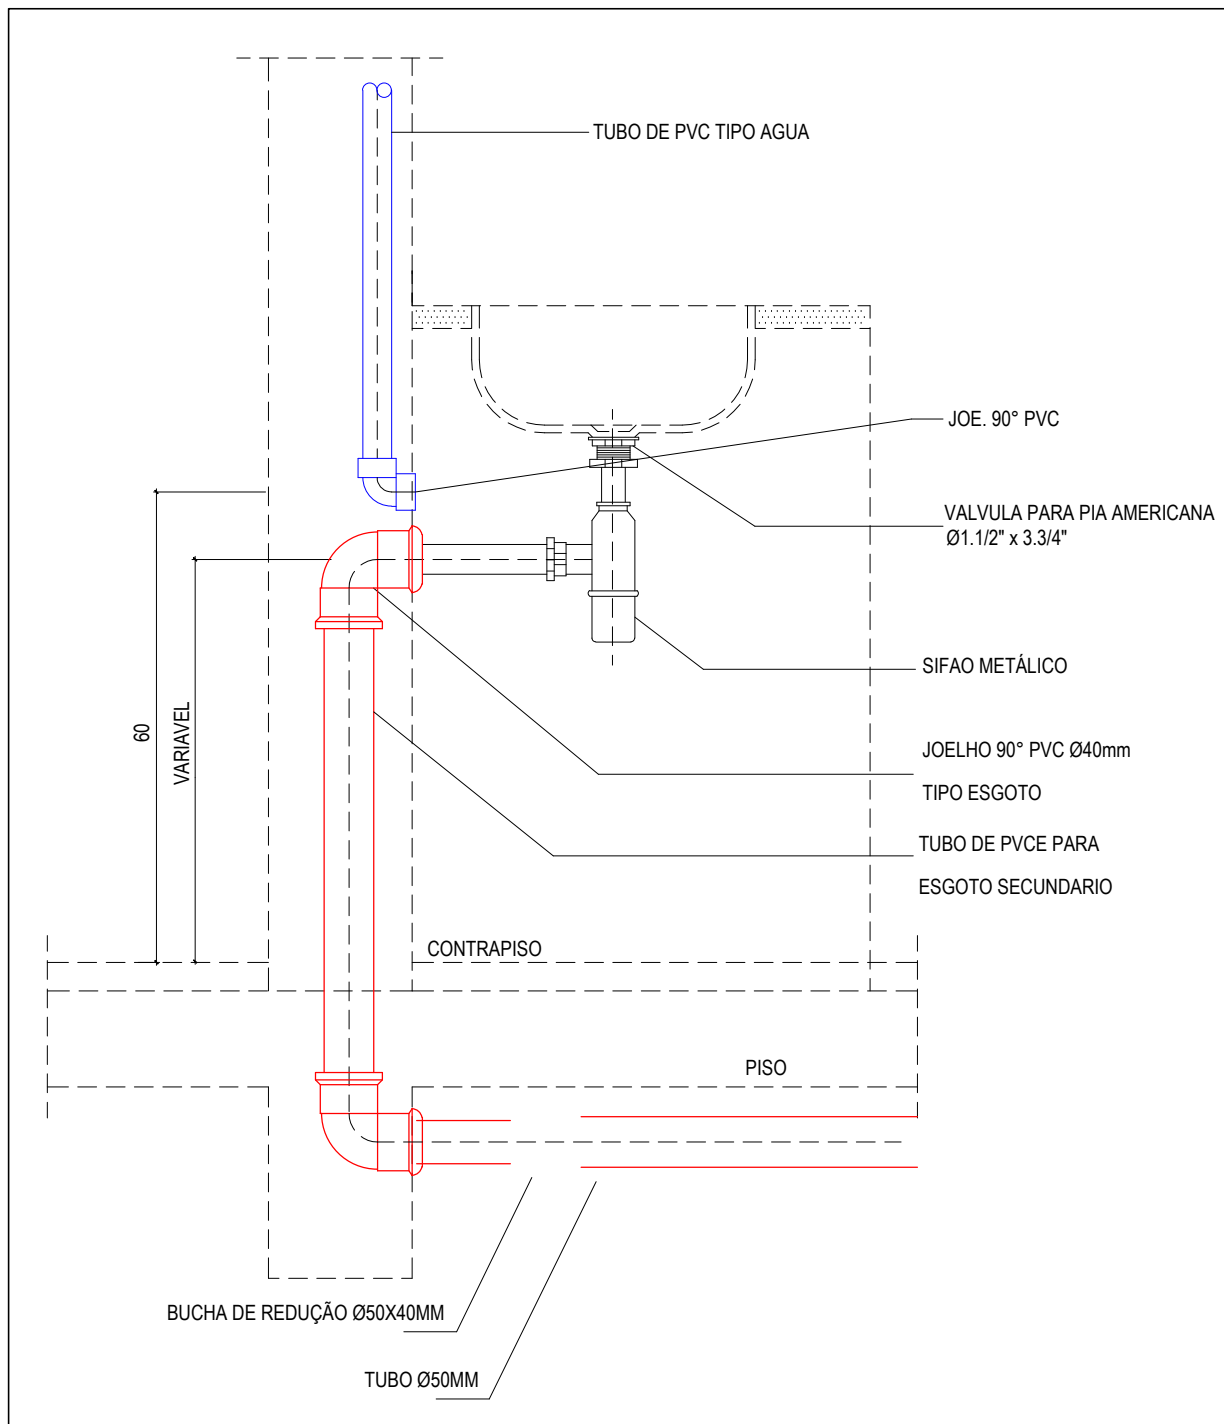



LEGENDA		
BA	BANHEIRA	
BI	BIDÊ	
CH	CHUVEIRO	
DH	DUCHA HIGIÊNICA	
FIL	FILTRO	
LV	LAVATÓRIO	
MLL	MÁQUINA DE LAVAR LOUÇA	
MLR	MÁQUINA DE LAVAR ROUPA	
PIA	PIA	
RG	REGISTRO DE GAVETA	
RP	REGISTRO DE PRESSÃO	
TJ	TORNEIRA DE JARDIM	
TLR	TANQUE DE LAVAR ROUPA	
TUBULAÇÃO DE ÁGUA FRIA		
TUBULAÇÃO DE ÁGUA FRIA PELO PISO		
TUBULAÇÃO DE ÁGUA QUENTE		
TUBULAÇÃO DE ÁGUA QUENTE PELO PISO		
TUBULAÇÃO DE ALIMENTAÇÃO		
TUBULAÇÃO DE ALIMENTAÇÃO PELO PISO		
Água Fria	AF	COLUNA DE ÁGUA FRIA
Diâmetro da Prumada	Ø	
Água Quente	AQ	COLUNA DE ÁGUA QUENTE
Diâmetro da Prumada	Ø	
Alimentação	AL	COLUNA DE ALIMENTAÇÃO
Diâmetro do Rocalque	Ø	

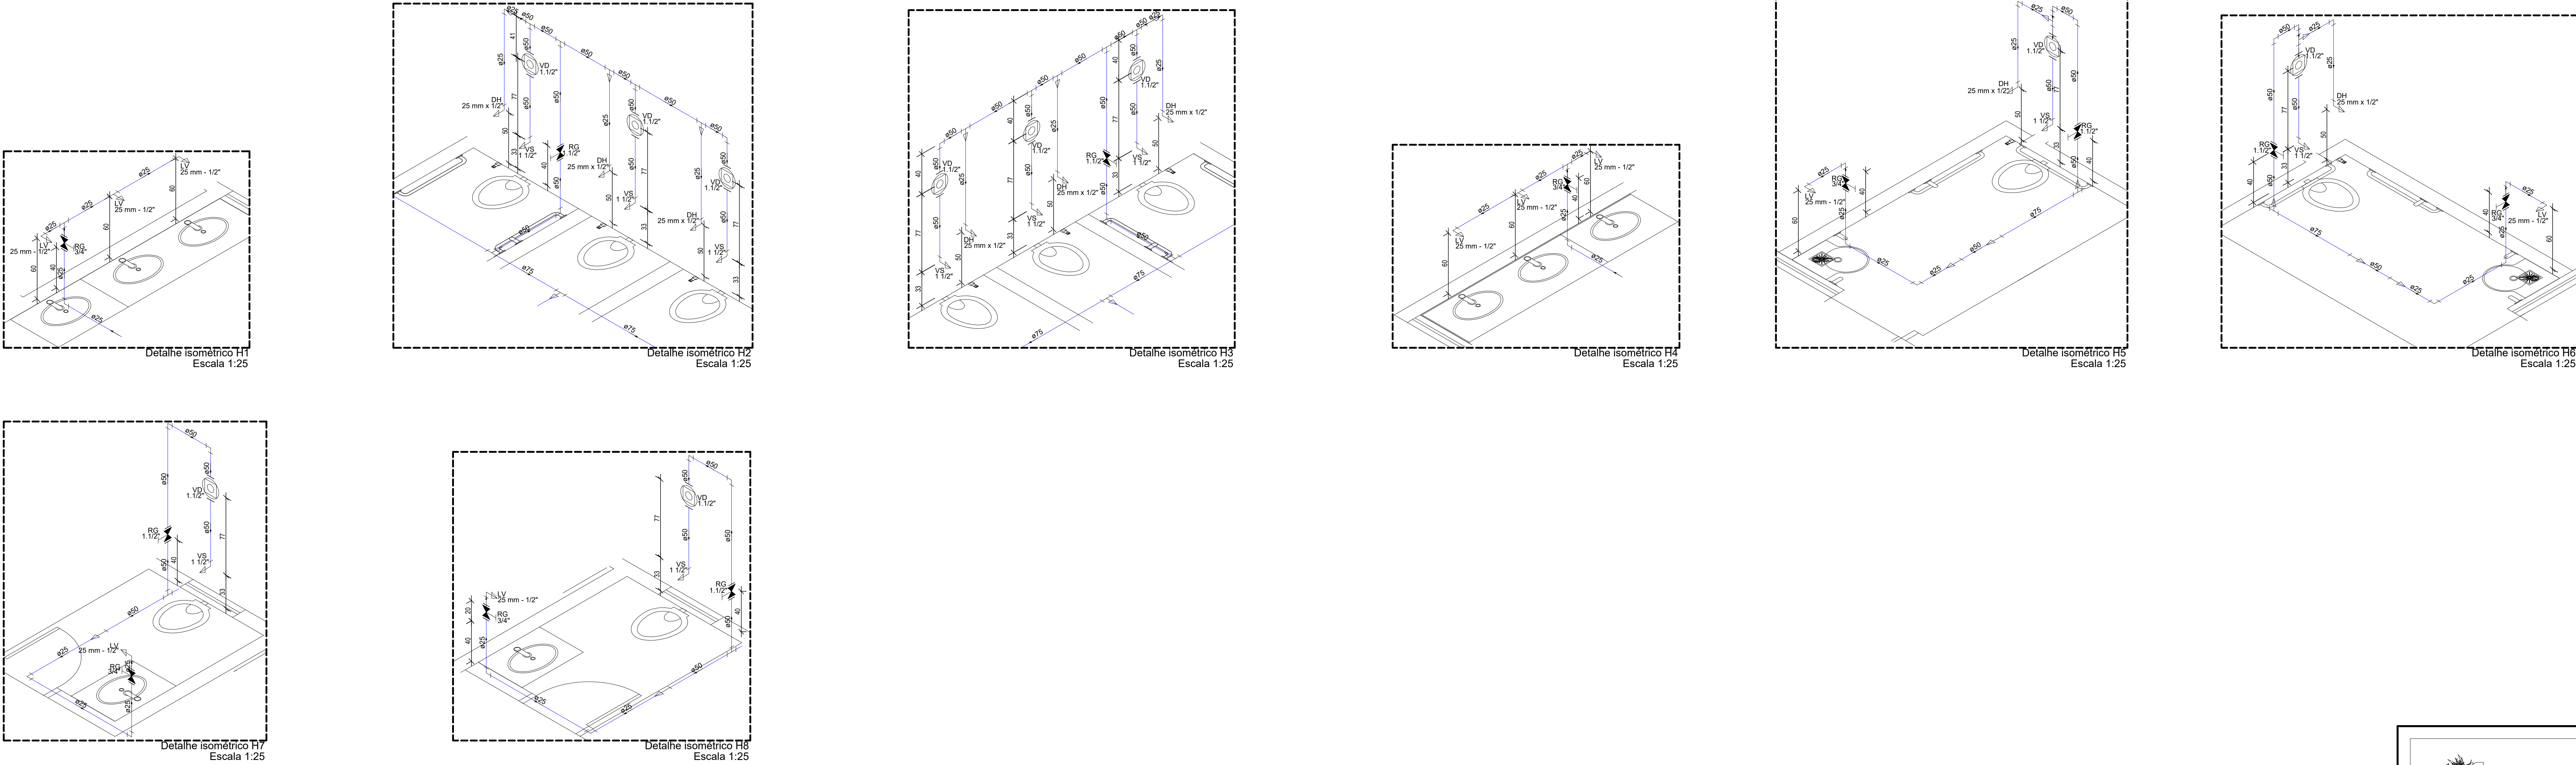

DETALHE PIA SEM ESCALA

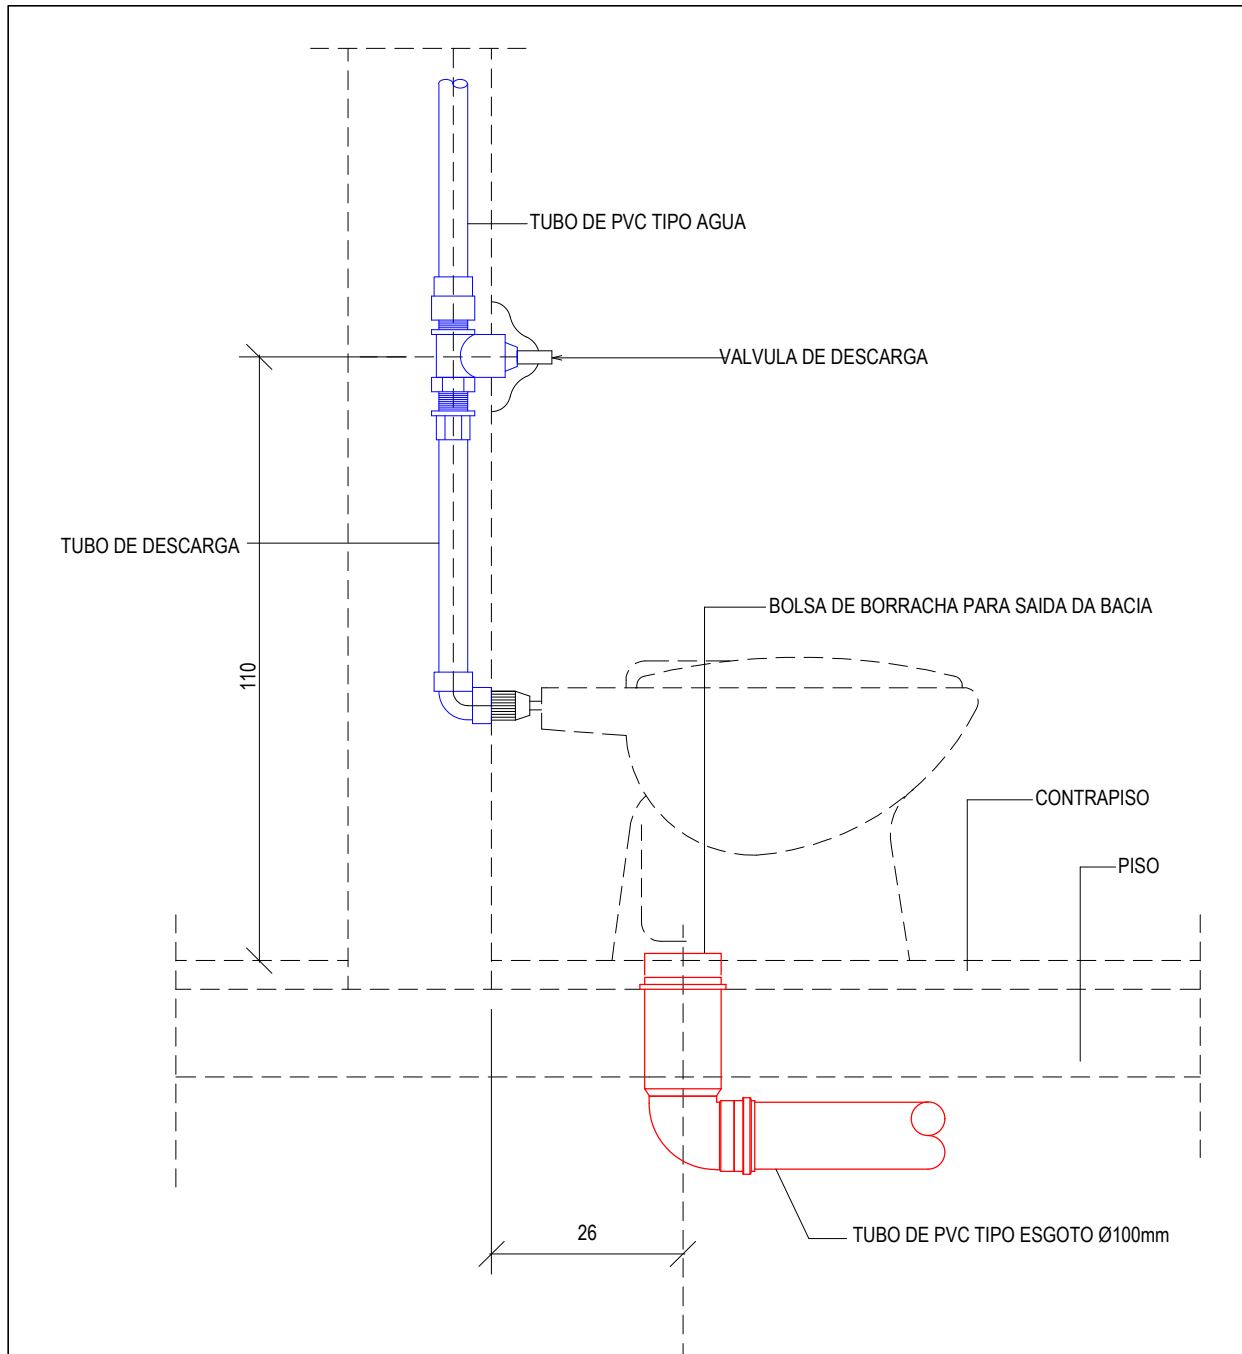

DETALHE VASO SANITÁRIO SEM ESCALA

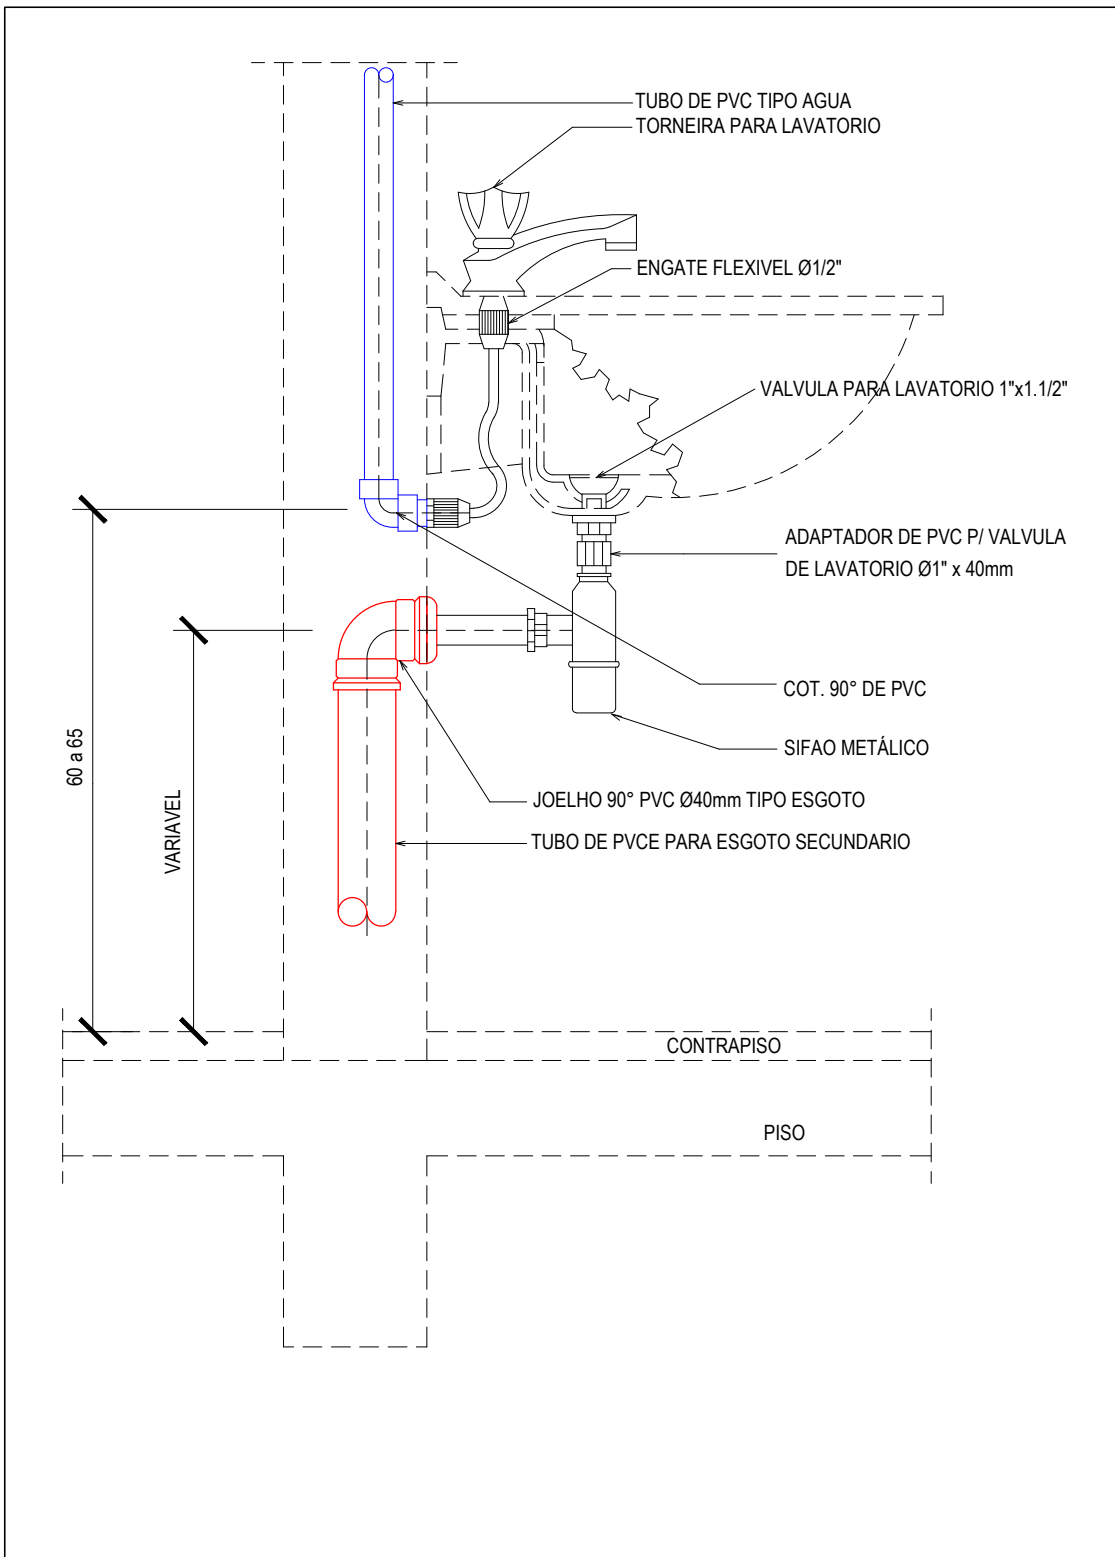

DETALHE LAVATÓRIO SEM ESCALA



ESTADO DE GOIÁS
SECRETARIA DE ESTADO DA EDUCAÇÃO
SUPERINTENDÊNCIA DE INFRAESTRUTURA
GERÊNCIA DE PROJETOS E INFRAESTRUTURA

GERÊNCIA DE PROJETOS E INFRAESTRUTURA
APROVADO

TECNICO RESPONSÁVEL PELA APROVAÇÃO

COLÉGIO ESTADUAL JOSE CANDIDO ROSA

REFORMA E AMPLIAÇÃO

ENDEREÇO

AV. GOIÁS, N° 567, CENTRO - CEP 75360000 - ARAGOIÂNIA - GO

ÁREA DO TERRENO

ÁREA PERMEÁVEL

ÁREA EXISTENTE

ÁREA A DEMOLIR

ÁREA A CONSTRUIR

ÁREA TOTAL CONSTRUÇÃO

8.212,38M²

2.169,58M²

470,69M²

2.021,89M²

3.325,87M²

AUTOR: ENG. CIVIL WILGNER FREDERICK CUNHA PIKHAARD - Nº CREA: 16198807550-GO

RT DA OBRA:

PROPRIETÁRIO: SECRETARIA DE ESTADO DA EDUCAÇÃO - CNPJ: 01.409.705/0001-20

PREPOSTO: SÁBRIA SILVA VIEIRA VALENTE - CPF: 041.530.091-64

HIDROSSANITÁRIO

TIPO DE PROJETO

LEGENDA

DETALHES

ASSUNTO

DATA

ABR/2025

ESCALA

INDICADA

000

Nº PROJETO

1020250117580

REV.

DATA

DESCRIÇÃO

VISTO

FOLHA