




PLANTA DE LOCAÇÃO DAS CHAPAS  
DE BASE DO BLOCO A – TELHADO 01  
ESCALA: 1/50

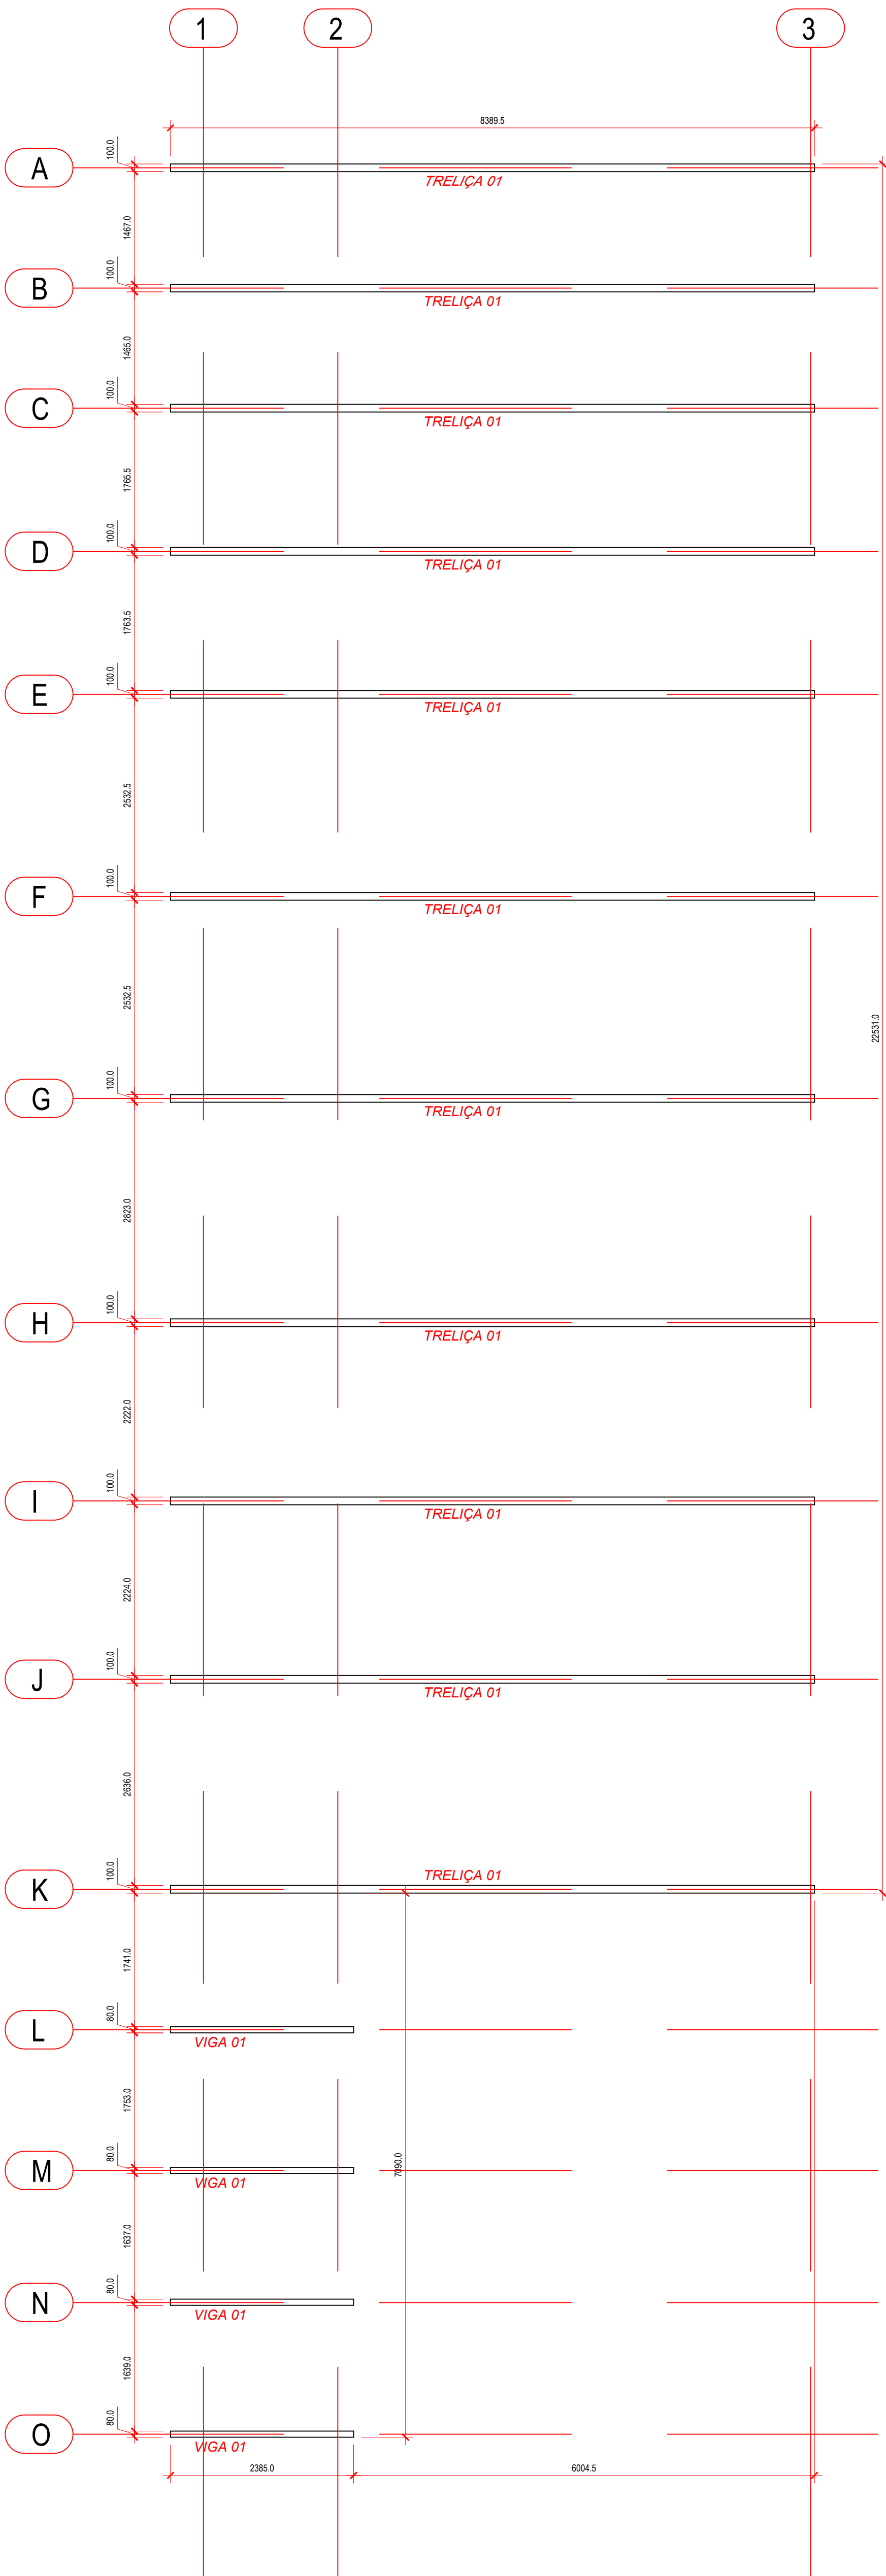


PLANTA DE COBERTURA  
DO BLOCO A – TELHADO 01  
ESCALA: 1/50

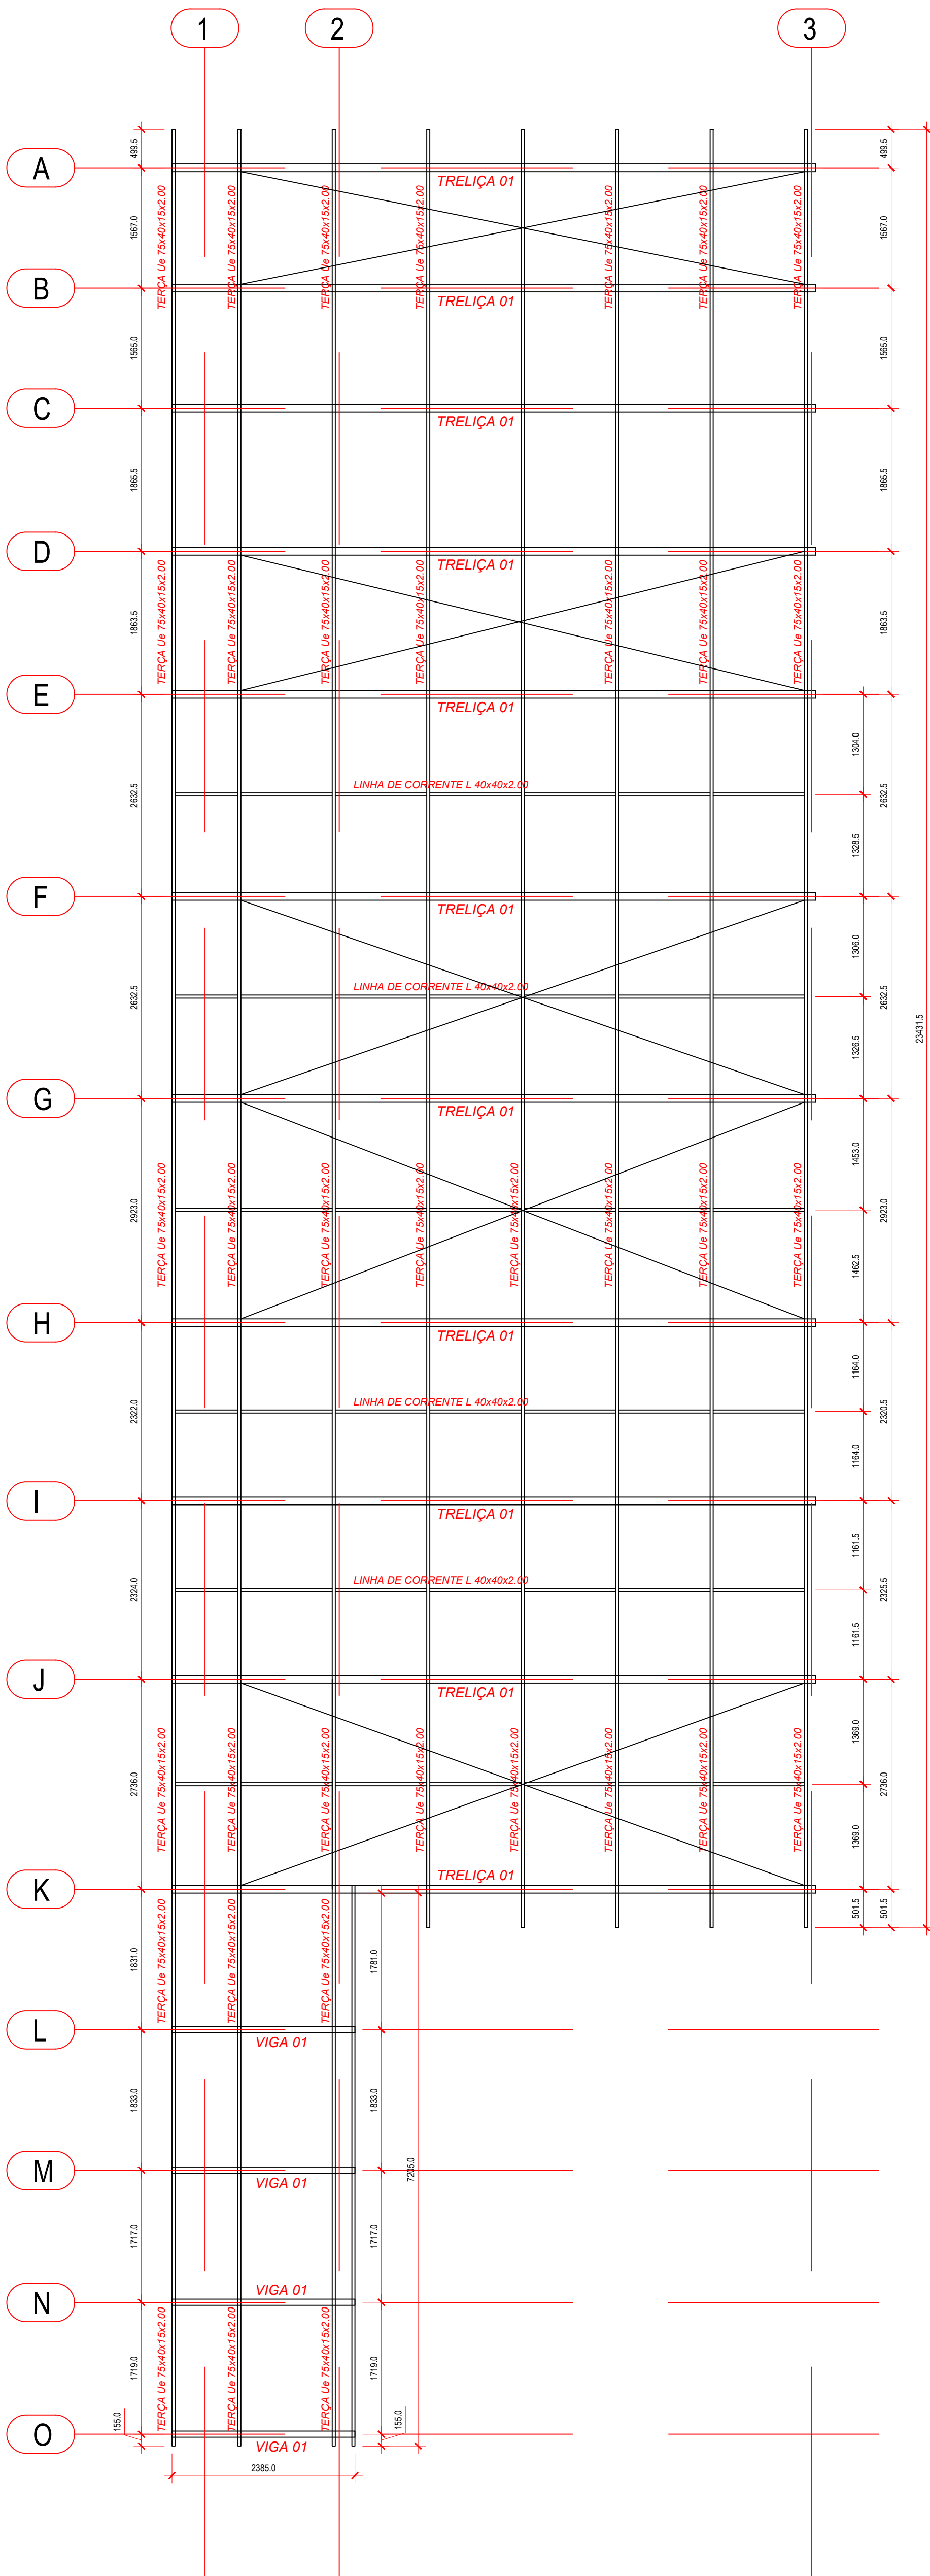

ATENÇÃO: USAR TELHA ISOTÉRMICA TIPO COLONIAL 5 ou 6 ONDAS  
COR TERRACOTA - inclinação = 17.5%

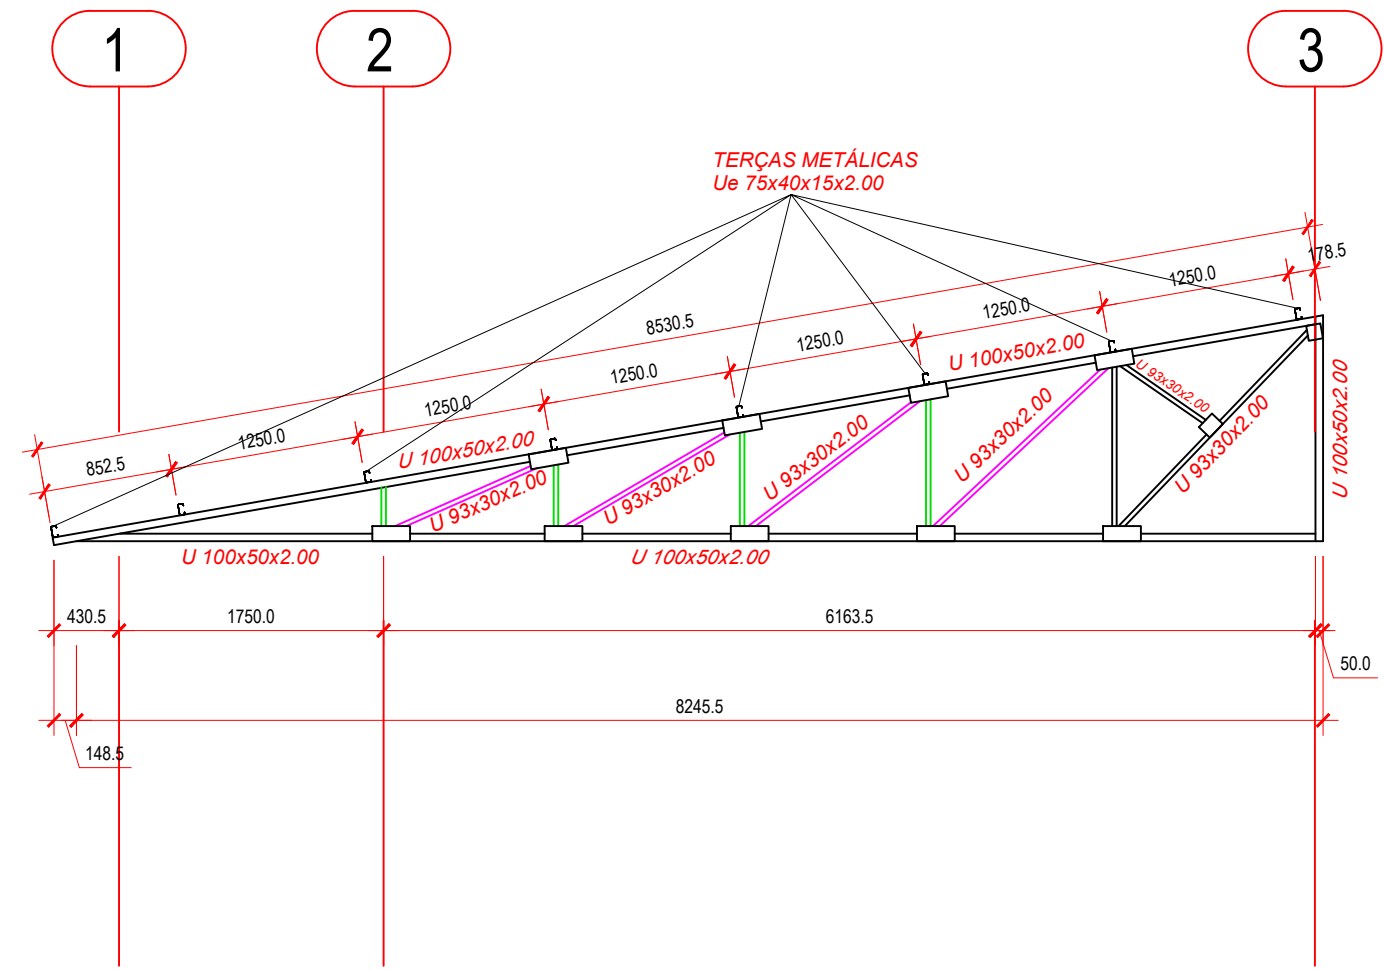


DETALHAMENTO DA TRELIÇA 01(x11)  
ESCALA: 1/50

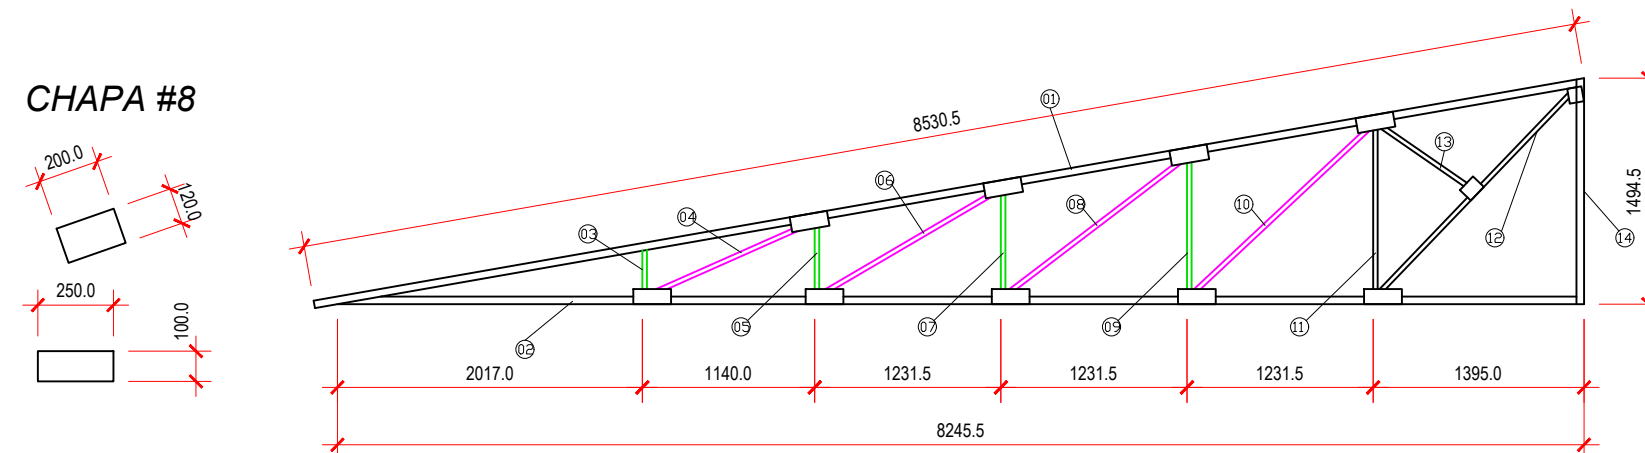

DETALHAMENTO CONSTRUTIVO  
DA TRELIÇA 01(x11)  
ESCALA: 1/50

LISTA DE PEÇAS DA TRELIÇA 01

PERFIL	TIPO	COMPRIMENTO
01	U 100x50x2.00	853 cm
02	U 100x50x2.00	825 cm
03	U 93x30x2.00	29 cm
04	U 93x30x2.00	133 cm
05	U 93x30x2.00	51 cm
06	U 93x30x2.00	143 cm
07	U 93x30x2.00	72 cm
08	U 93x30x2.00	155 cm
09	U 93x30x2.00	94 cm
10	U 93x30x2.00	168 cm
11	U 93x30x2.00	115 cm
12	U 93x30x2.00	192 cm
13	U 93x30x2.00	81 cm
14	U 100x50x2.00	149 cm

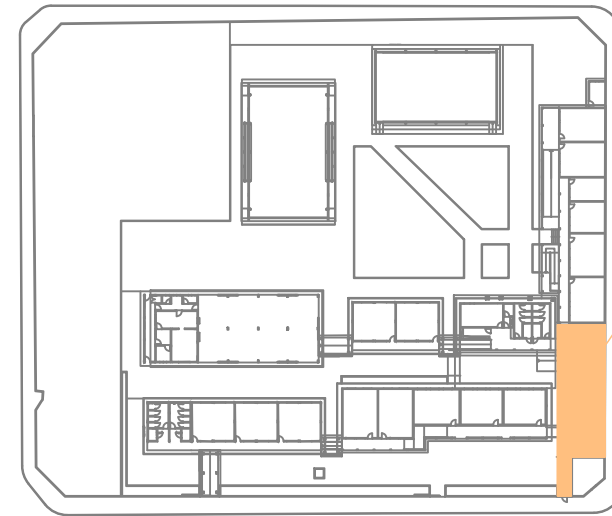

PLANTA DE SITUAÇÃO DE EXECUÇÃO DOS SERVIÇOS



ESTADO DE GOIÁS  
SECRETARIA DE ESTADO DA EDUCAÇÃO  
SUPERINTENDÊNCIA DE INFRAESTRUTURA  
GERÊNCIA DE PROJETOS E INFRAESTRUTURA

GERÊNCIA DE PROJETOS E INFRAESTRUTURA  
APROVADO  
TÉCNICO RESPONSÁVEL PELA APROVAÇÃO

COLÉGIO ESTADUAL JOSE CANDIDO ROSA

REFORMA E AMPLIAÇÃO

AV. GOIÁS, Nº 567, CENTRO- CEP 75360000 - ARAGOANIA- GO

ÁREA DO TERRENO	ÁREA PERMEAB.	ÁREA EXISTENTE	ÁREA A DEMOLIR	ÁREA A CONSTRUIR	ÁREA TOTAL CONSTRUÇÃO
ver arquitetura	ver arquitetura	ver arquitetura	ver arquitetura	ver arquitetura	ver arquitetura

AUTOR: ENG. CIVIL JONATHAS KENNEDY ALVES PEREIRA - CREA: 101985590-0 - GO

RT DA OBRA

PROPRIETÁRIO: SECRETARIA DE ESTADO DA EDUCAÇÃO - CNPJ: 01.409.705.0001-30  
PREPOSTO: SABRINA SILVA VIEIRA VALENTE - CPF: 041.530.091-64

ESTRUTURA METÁLICA

Locação das chapas de base  
Planta do pavimento Cobertura  
Cálculo construtivo das treliças

DATA: 11/11/2024  
INDICADA  
REVISÃO: 000  
Nº ART/ART

REV: DATA DESCRIÇÃO VISTO  
00 11/11/2024 REVISÃO INICIAL JMAP

04/14