




ÁREA PARTICULAR

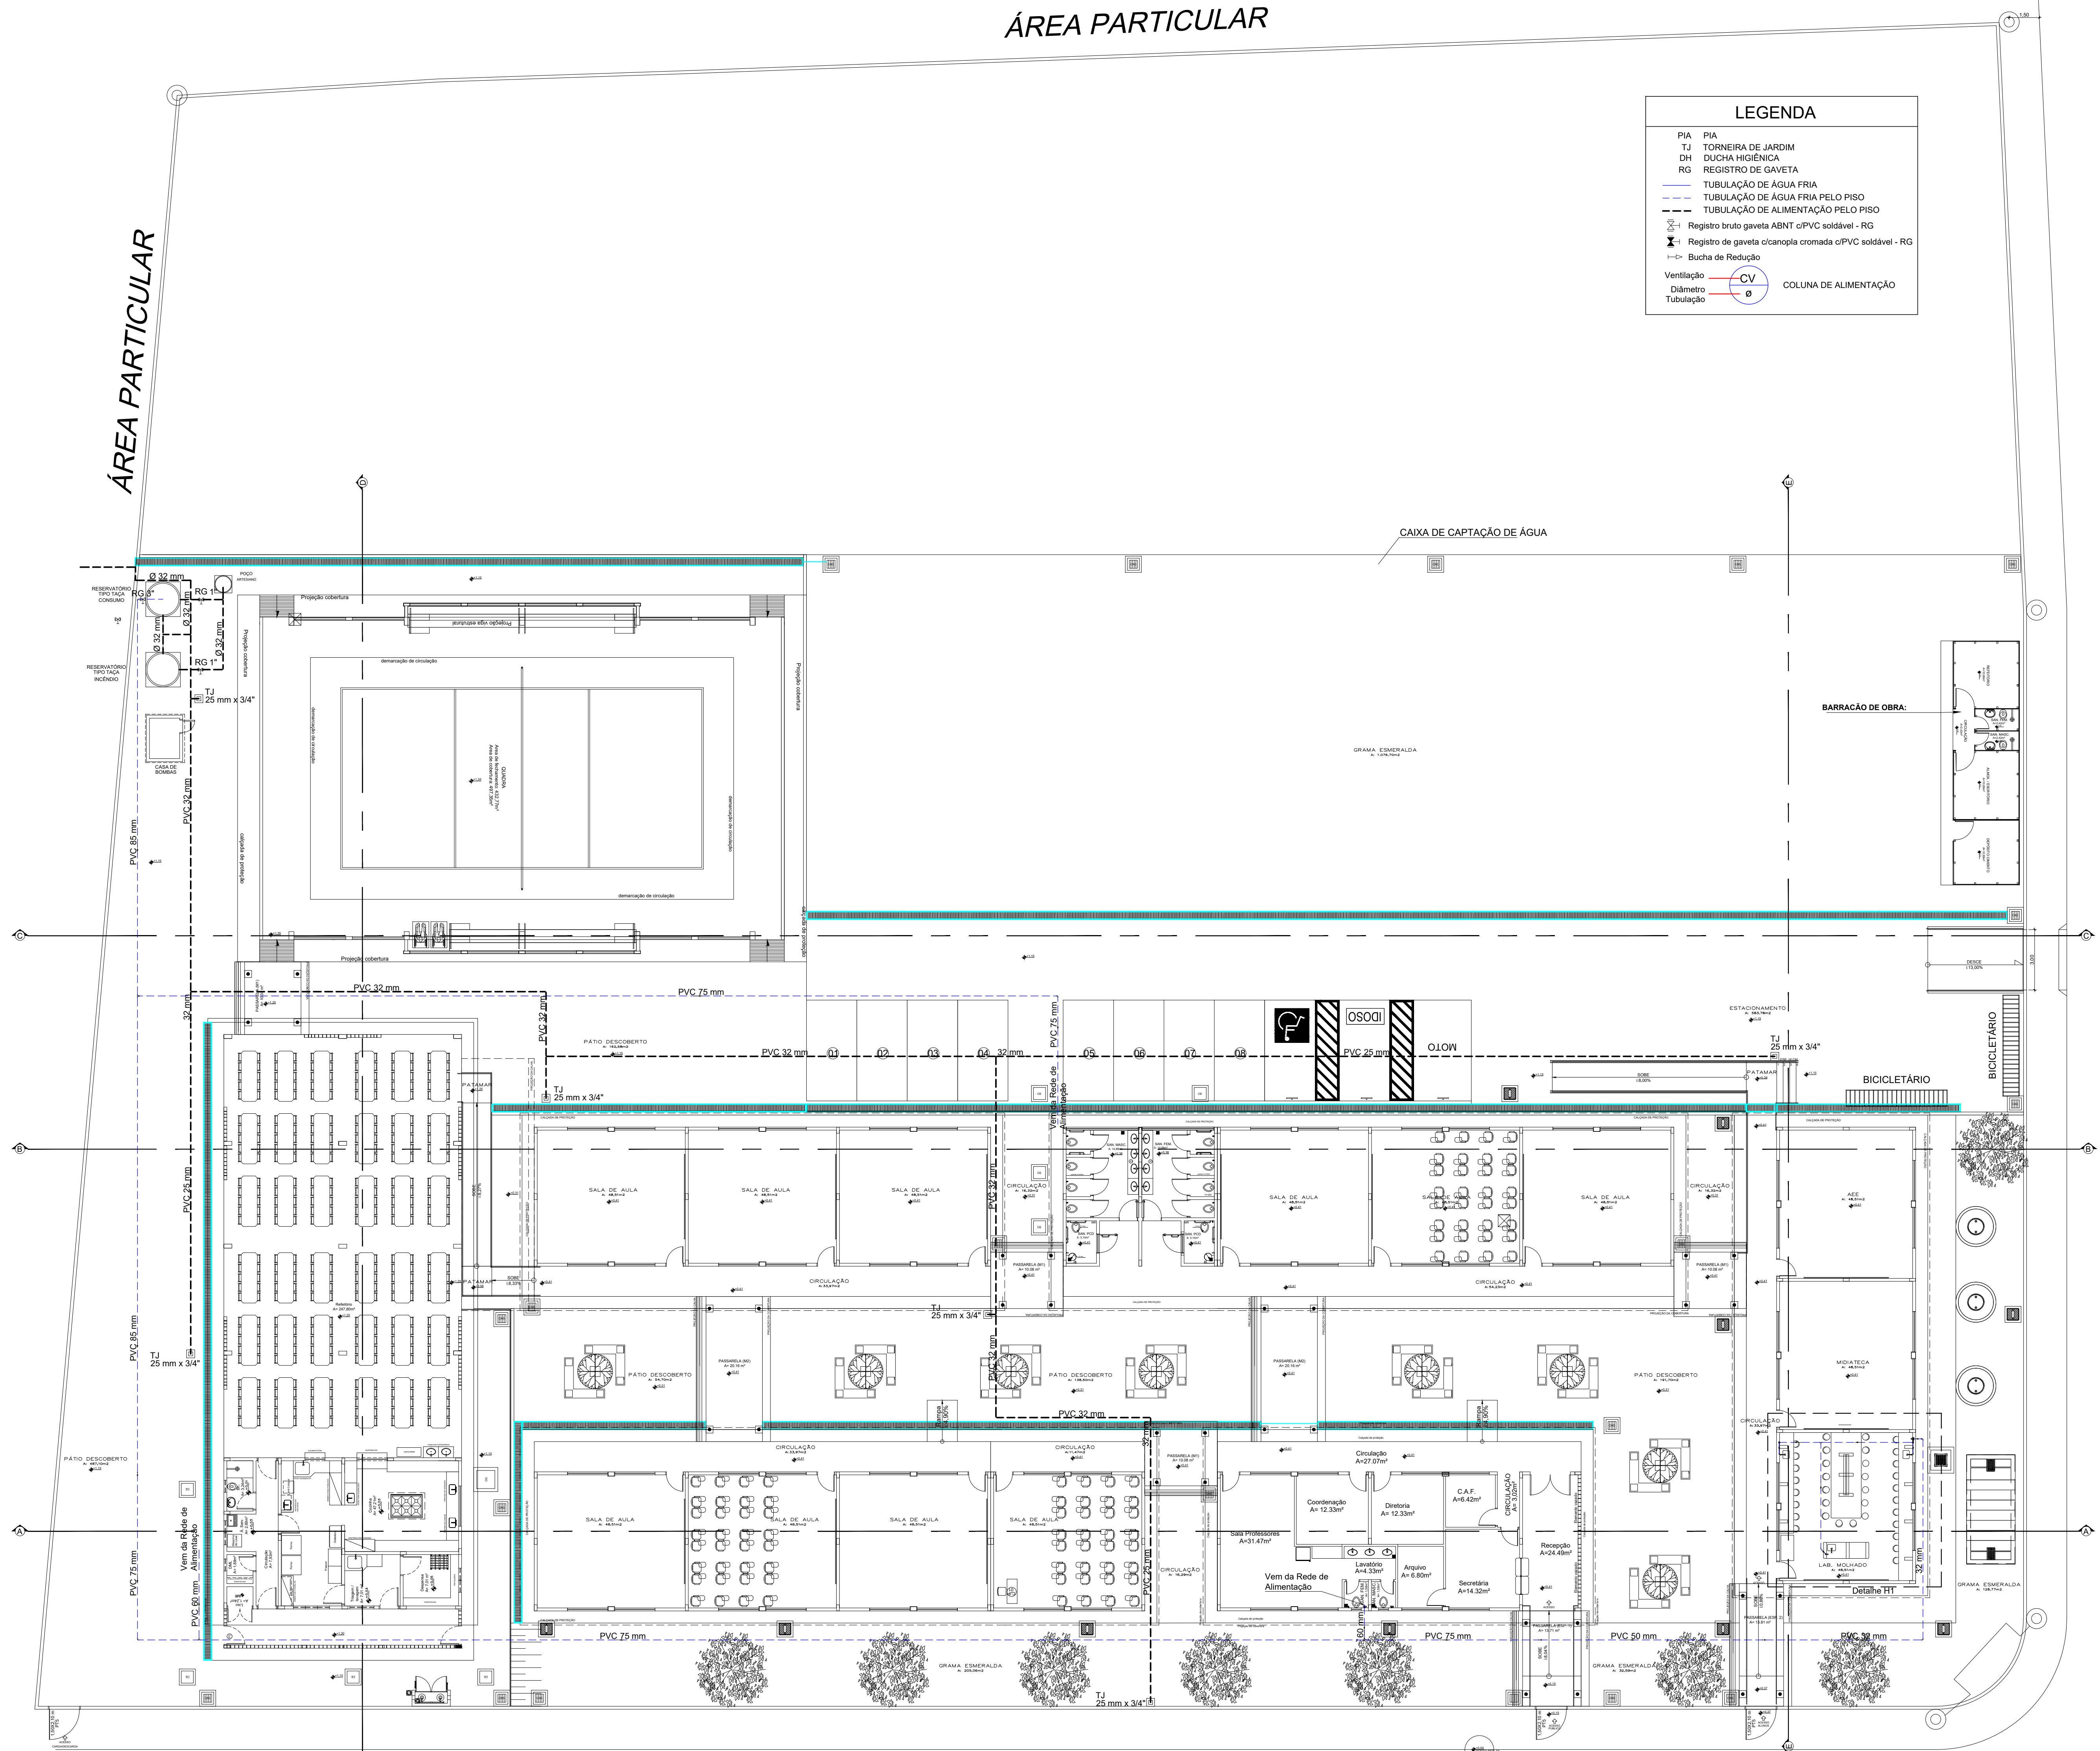


PLANTA - PAV. TÉRREO
ESCALA 1:150

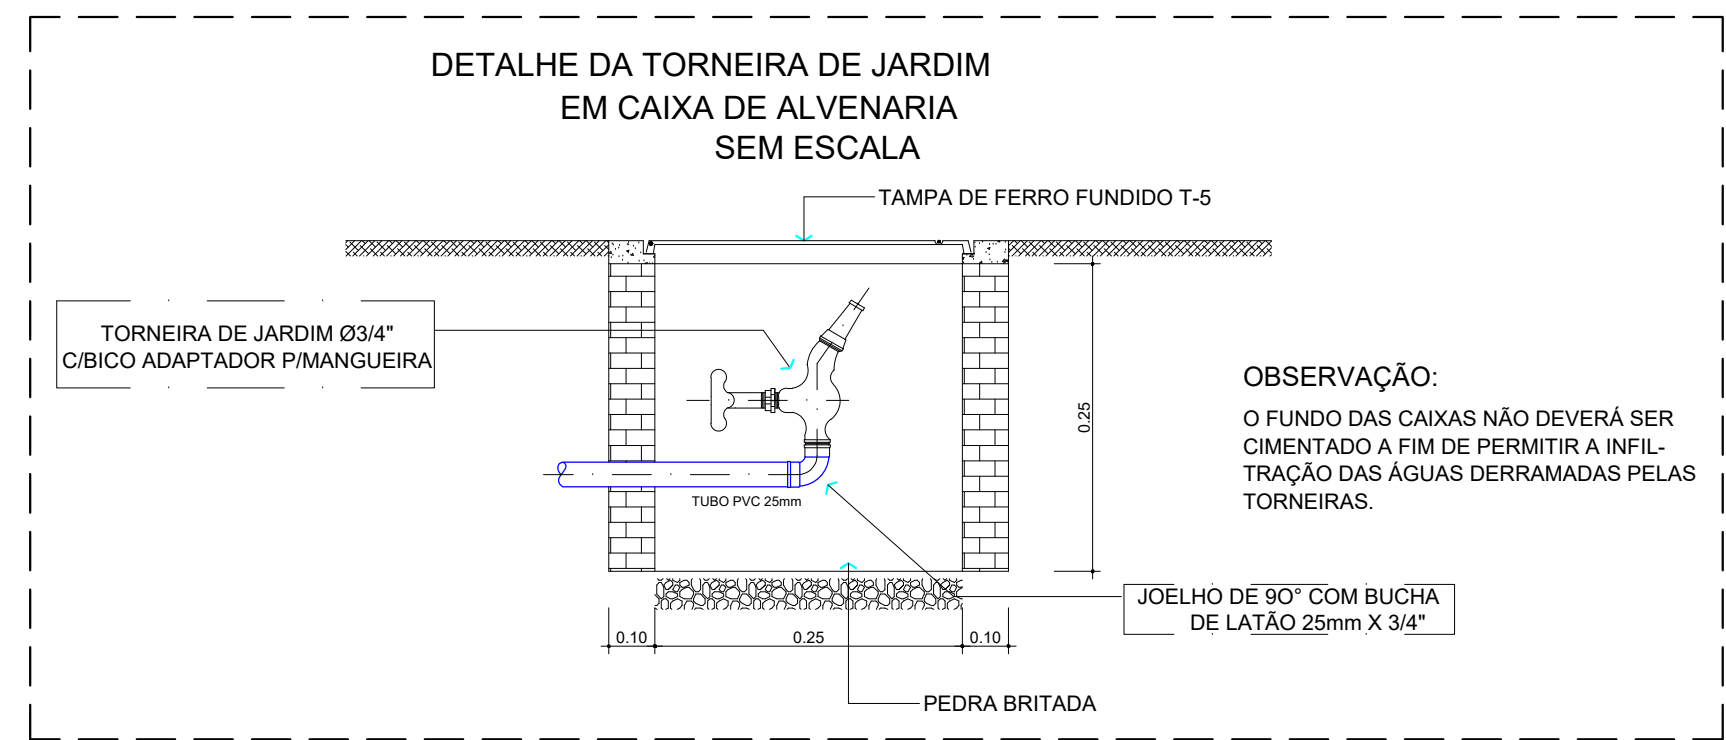


DETALHE CAIXA P/TORNEIRA DE JARDIM
SEM ESCALA

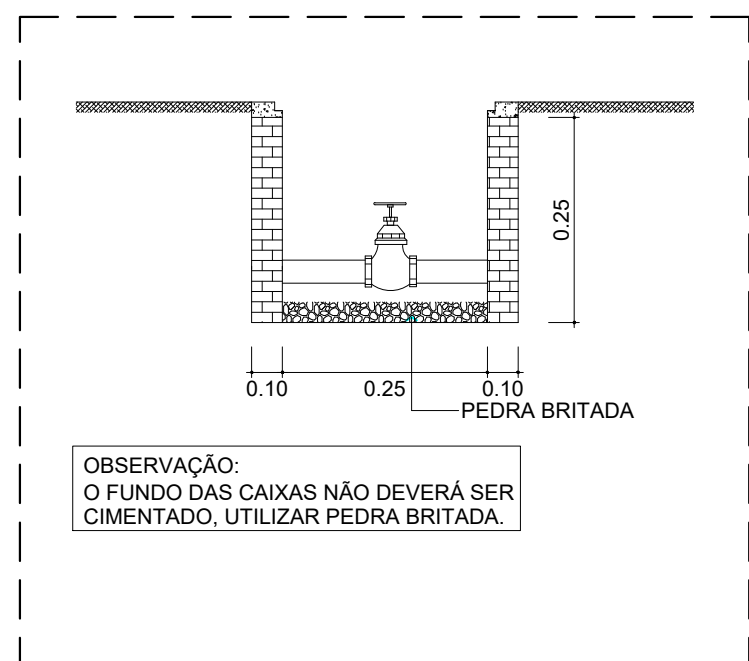

DETALHE CAIXA P/REGISTRO
SEM ESCALA

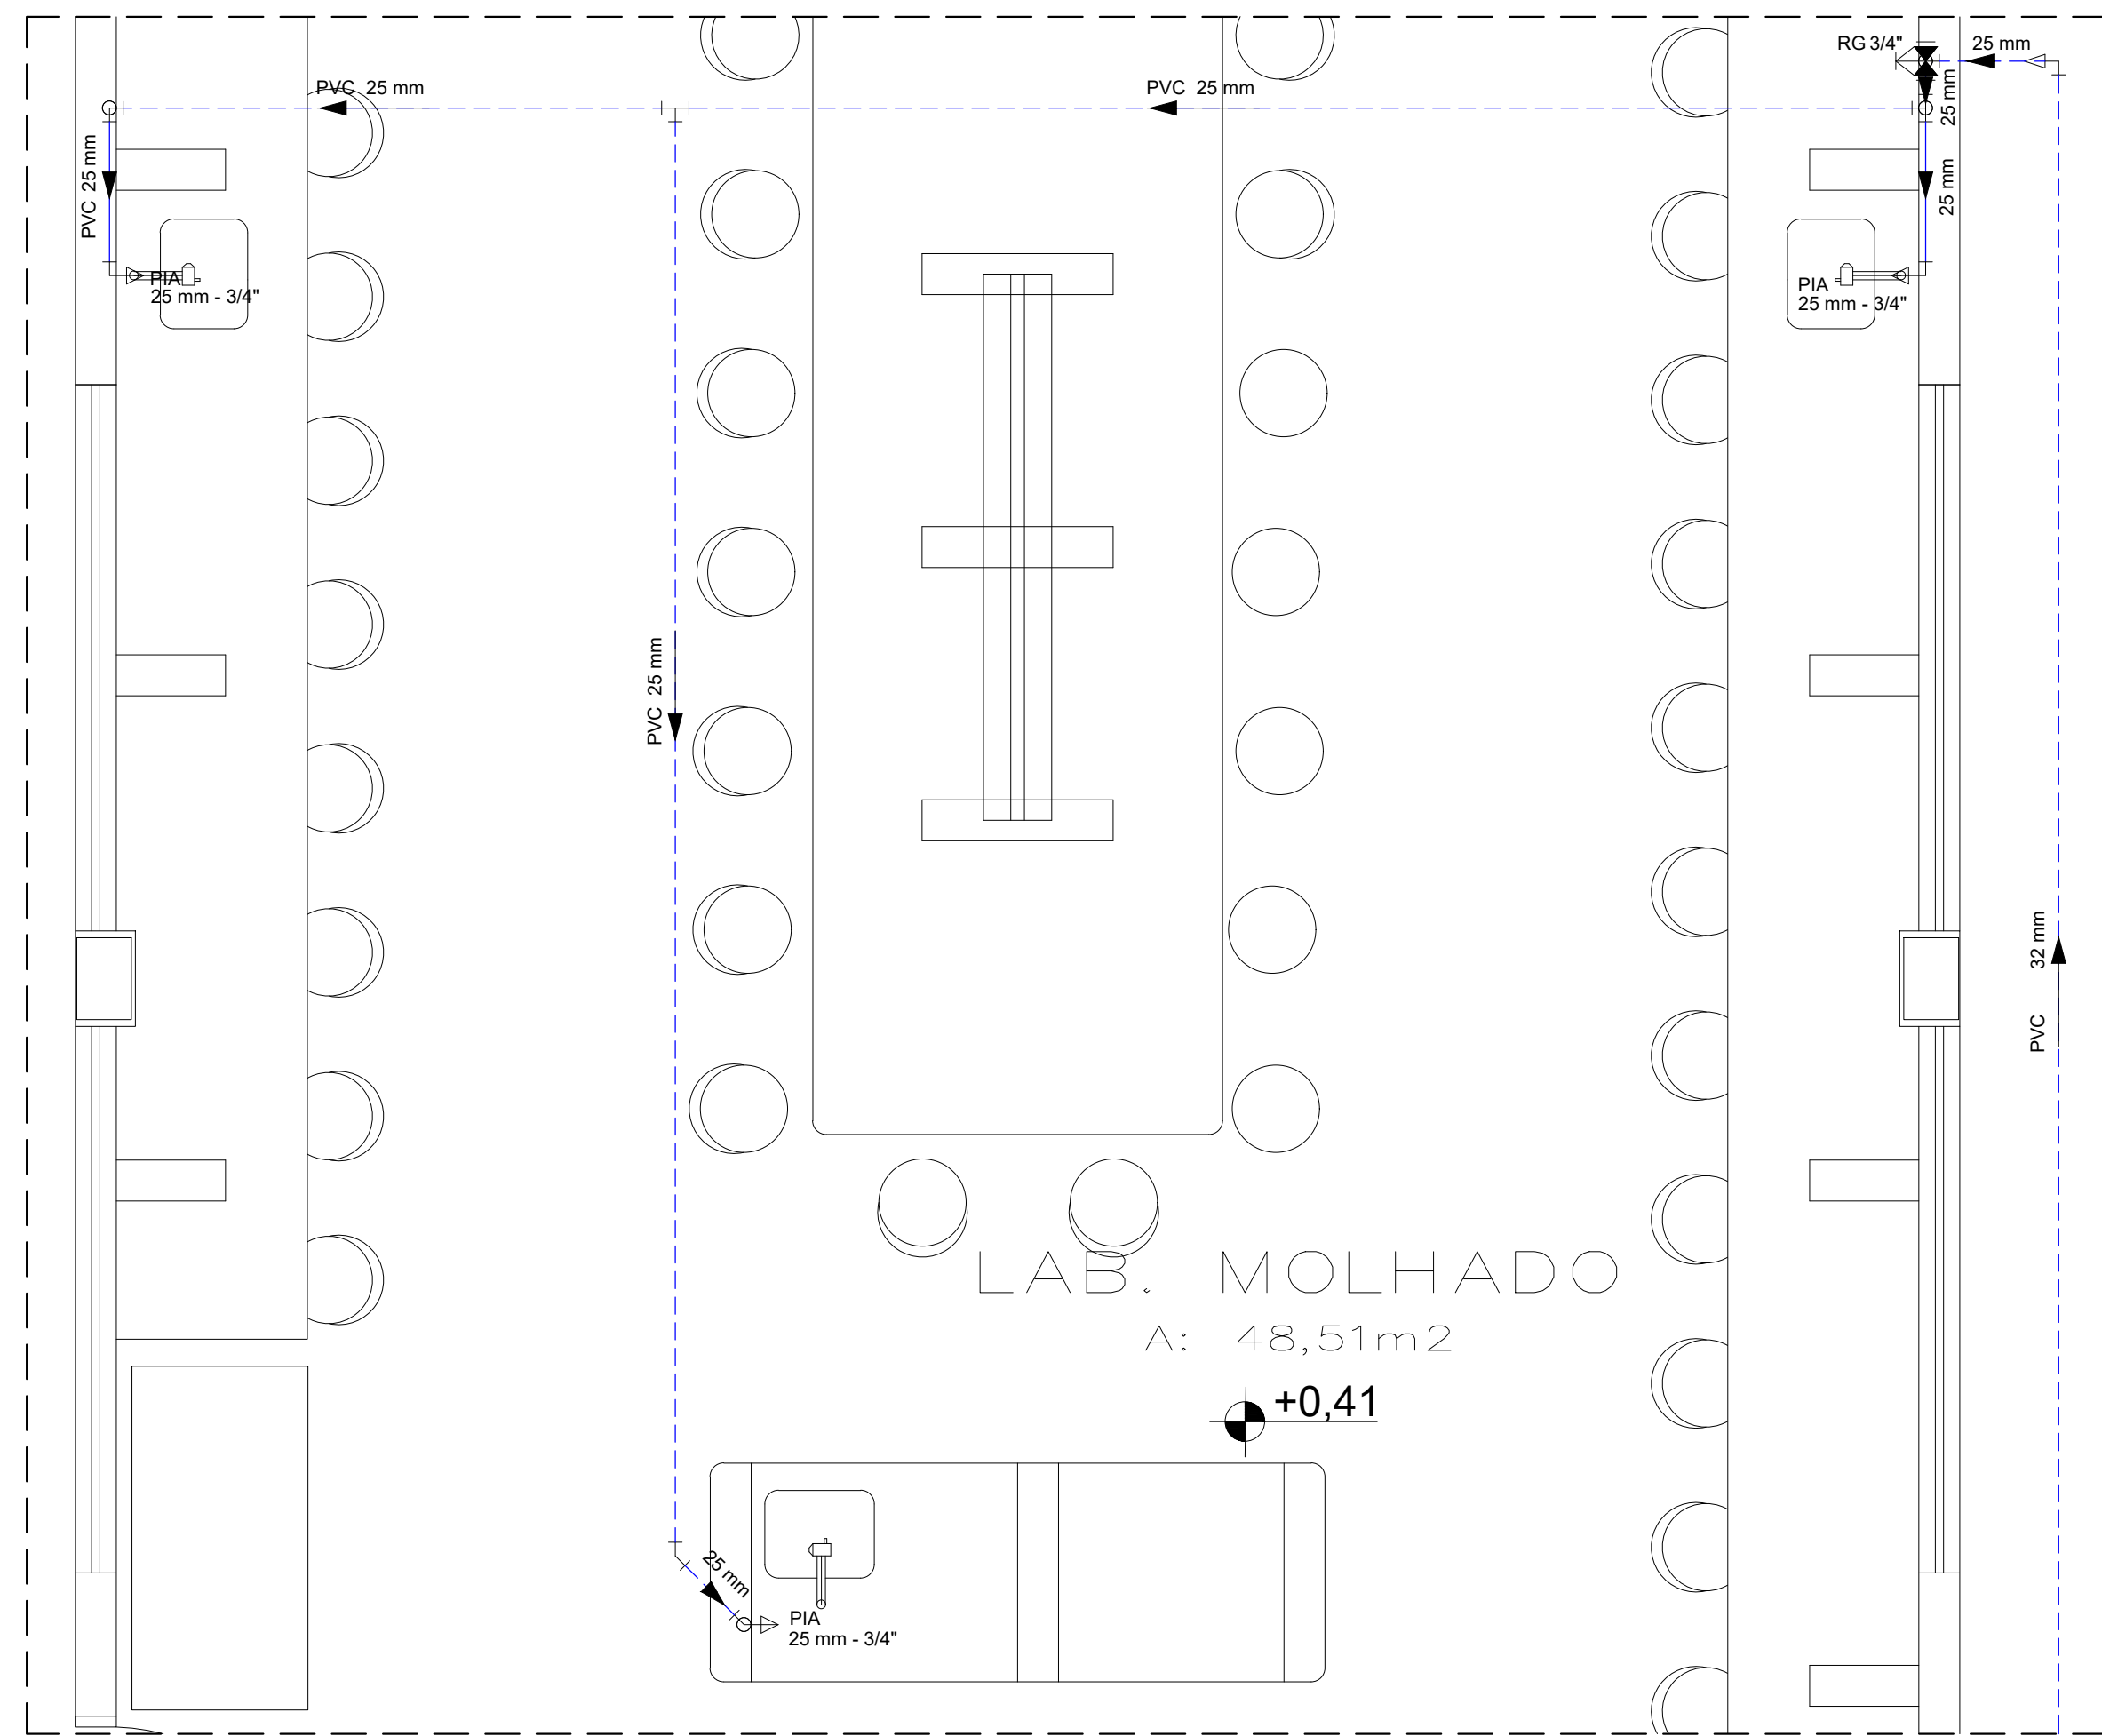

DETALHE - H1
ESCALA 1:25

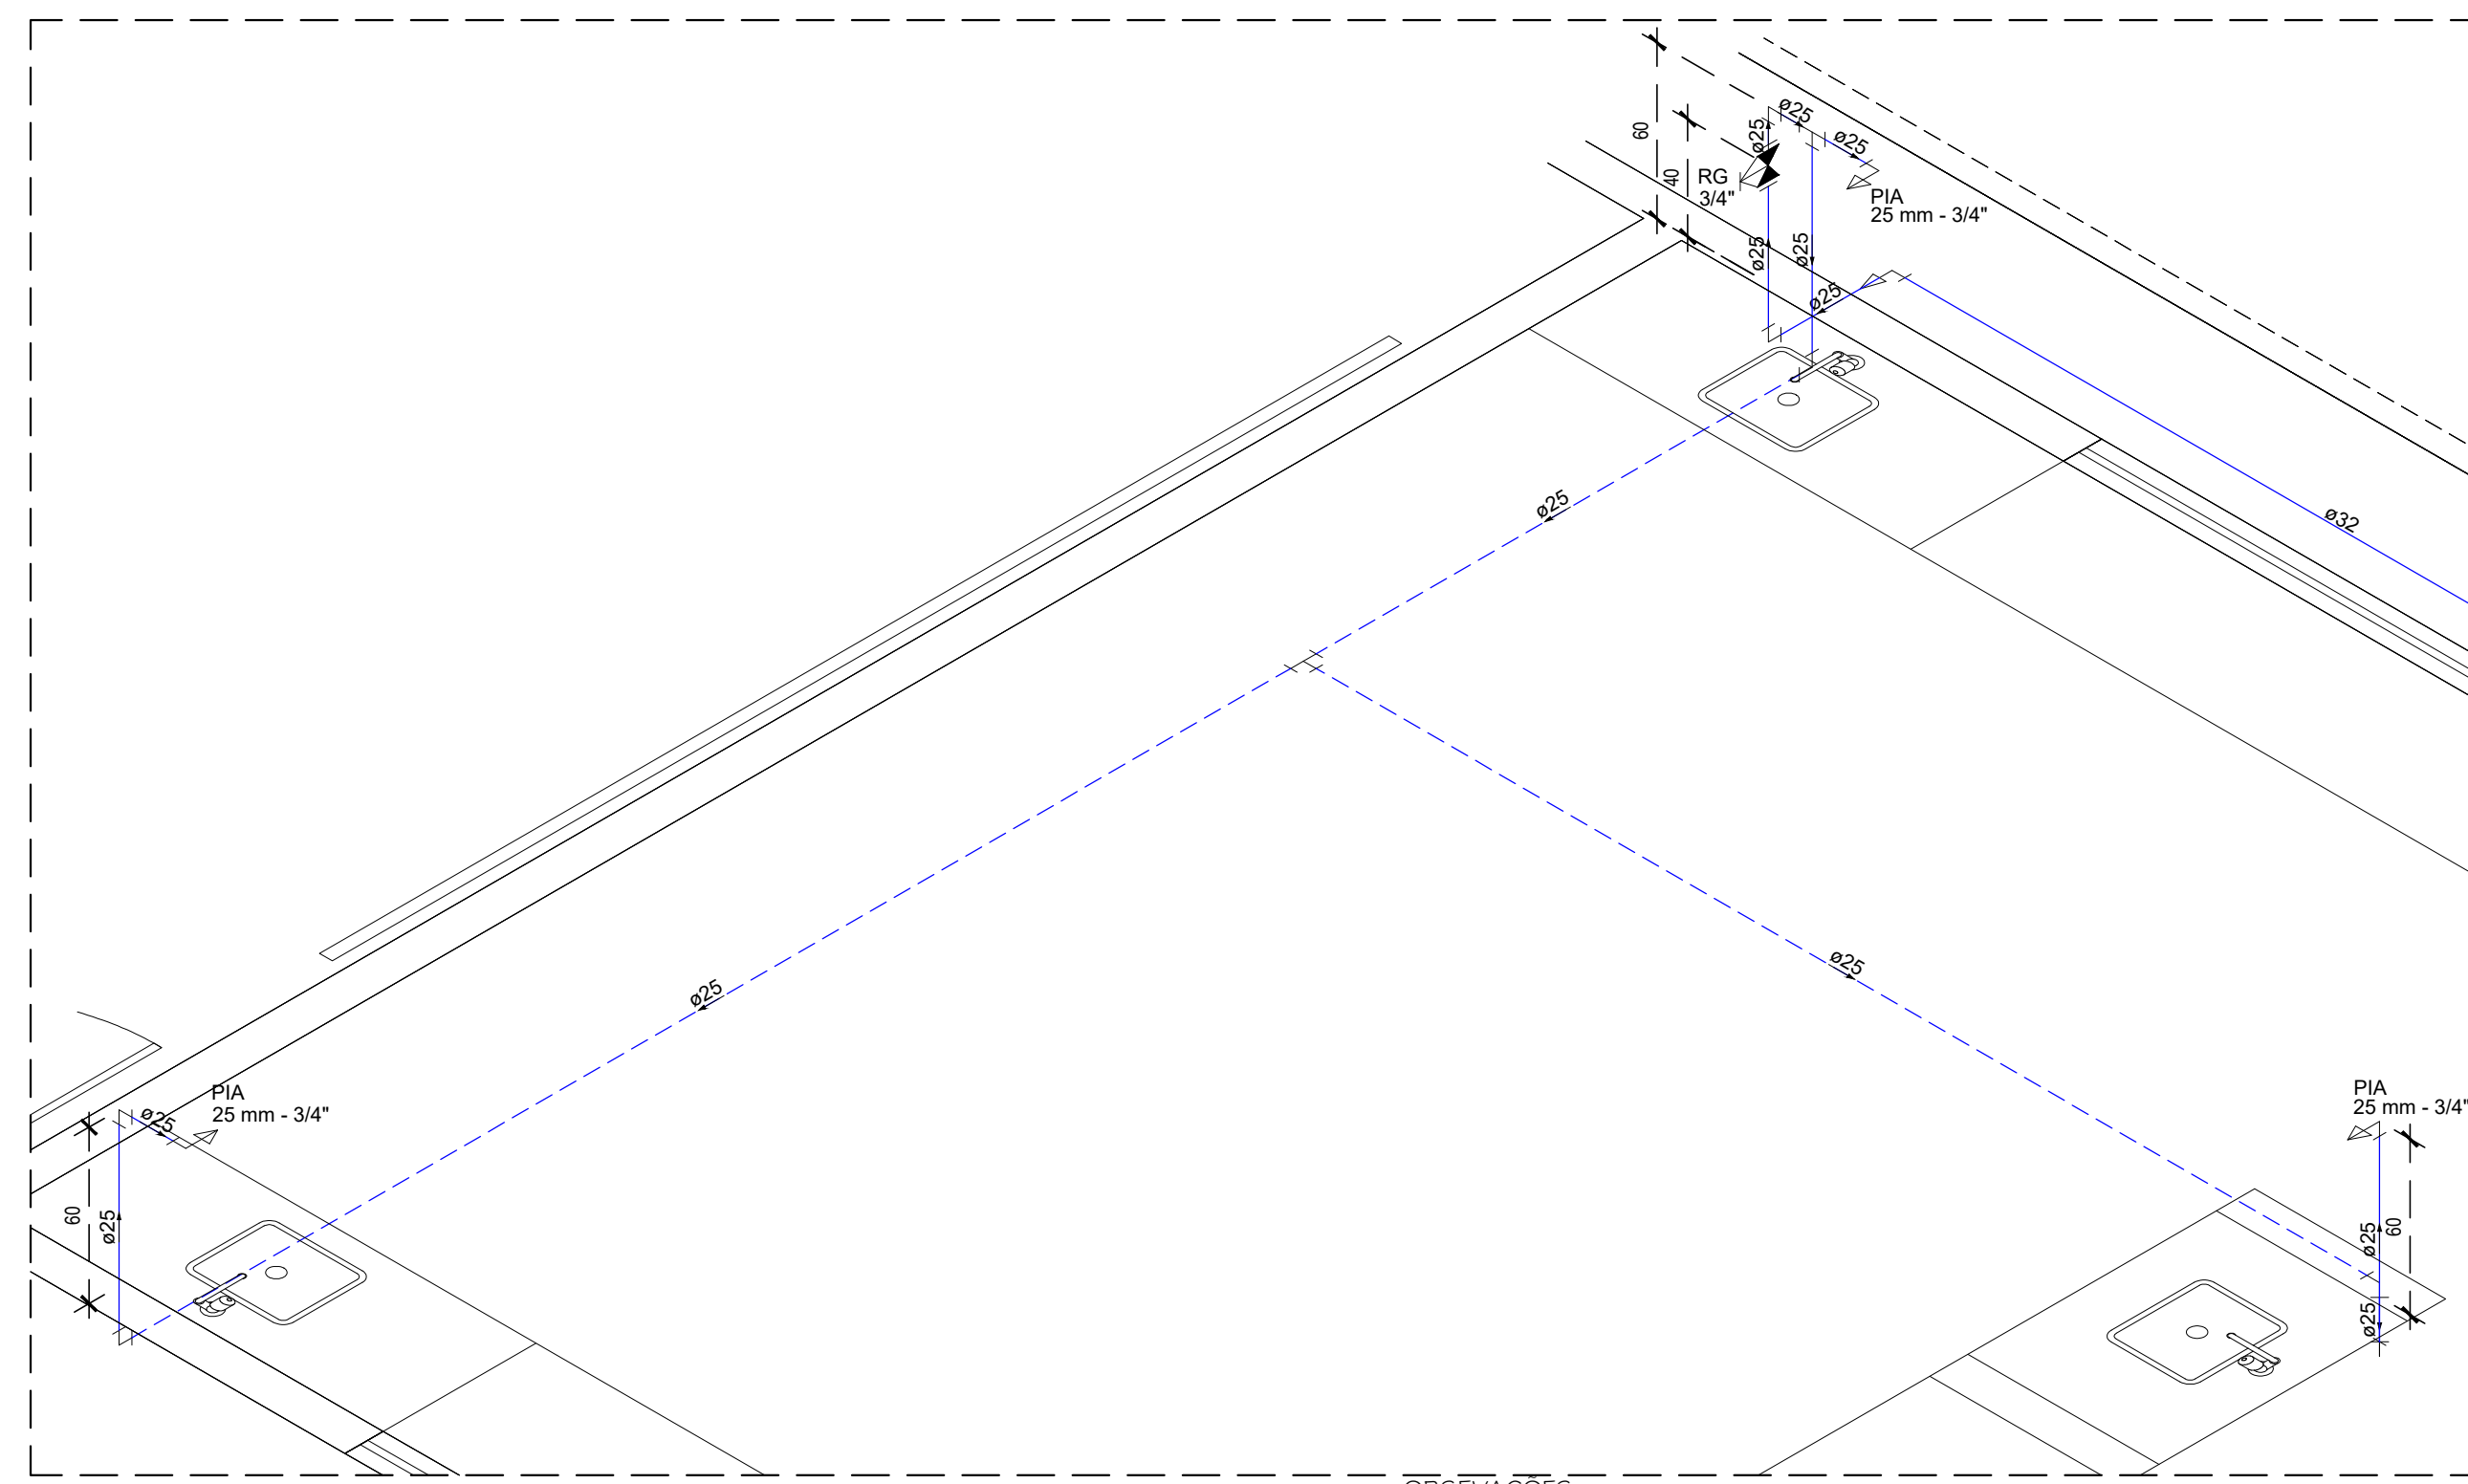

DETALHE ISOMÉTRICO - H1
ESCALA 1:25



ESTADO DE GOIÁS
SECRETARIA DE ESTADO DA EDUCAÇÃO
SUPERINTENDÊNCIA DE INFRAESTRUTURA
GERÊNCIA DE PROJETOS E INFRAESTRUTURA

GERÊNCIA DE PROJETOS E INFRAESTRUTURA
APROVADO
TÉCNICO RESPONSÁVEL PELA APROVAÇÃO

COLÉGIO ESTADUAL RES. NOVO HORIZONTE
AMPLIAÇÃO/ REFORMA

ENDEREÇO					
RUA JOÃO CAETANO SOBRINHO, ÁREA INST. 02 - CAMPO LIMPO DE GOIÁS- GO					
ÁREA DO TERRENO	ÁREA PERMEAB.	ÁREA EXISTENTE	ÁREA A DEMOLIR	ÁREA A CONSTRUIR	ÁREA TOTAL CONSTRUÇÃO
7.817,37m²					1.874,83m²

AUTOR: ARO, FLAVIO BARBOSA DE OLIVEIRA - CAU A200916-0

RT DA OBRA:

PROPRIETÁRIO: SECRETARIA DE ESTADO DA EDUCAÇÃO - CNPJ: 01.459.705/0001-20
PREPOSTO: SABRINA VIEIRA VALENTE - CPF: 041.530.091-64

HIDROSSANITÁRIO

TIPO DE PROJETO

Planta - Térreo - Rede Água

Detalhes

Legenda

ASSUNTO:

DATA

JANEIRO/2025

ESCALA

INDICADA

REVISÃO

000

Nº PRATARI

15133580

1/4

FOLHA: