


ÁREA PARTICULAR

ÁREA PARTICULAR


RUA JOÃO CAETANO SOBRINHO

RUA NH-03

PLANTA - PAV. TÉRREO
ESCALA 1:150

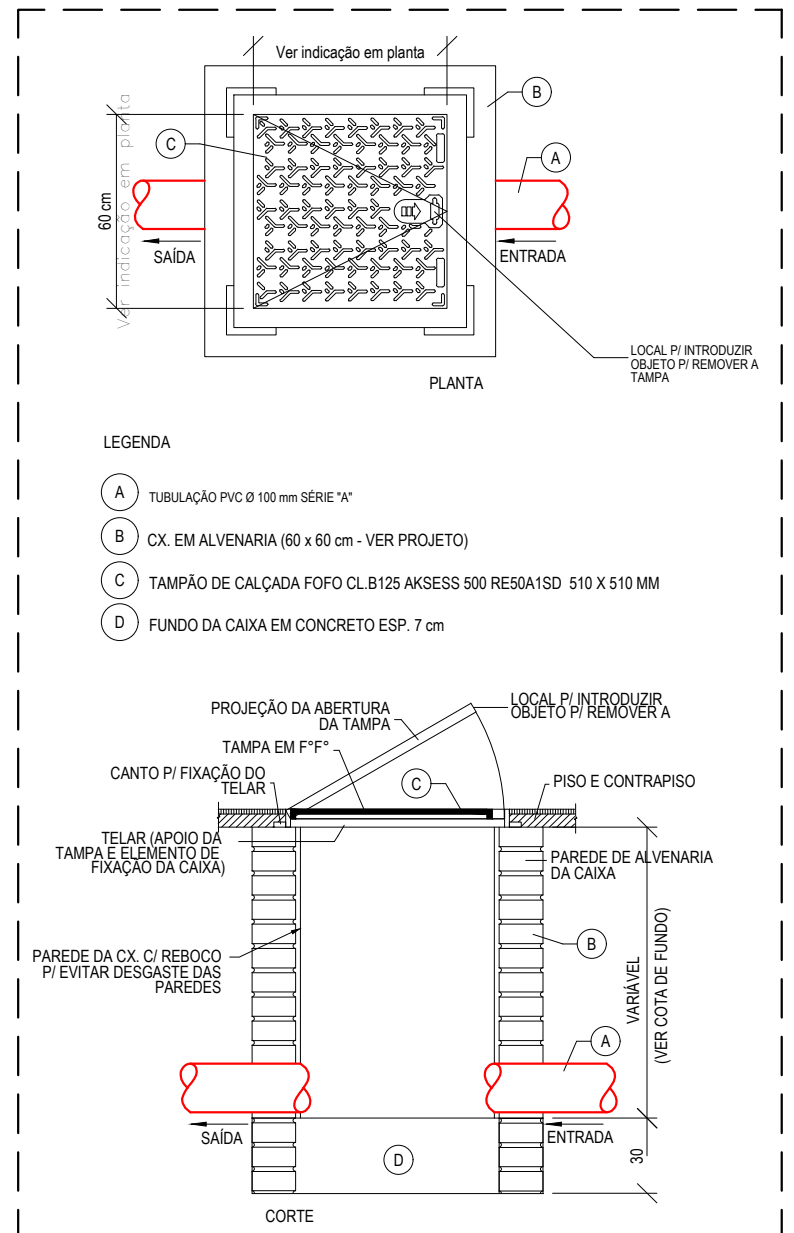

DETALHE CAIXA DE ESGOTO
SEM ESCALA

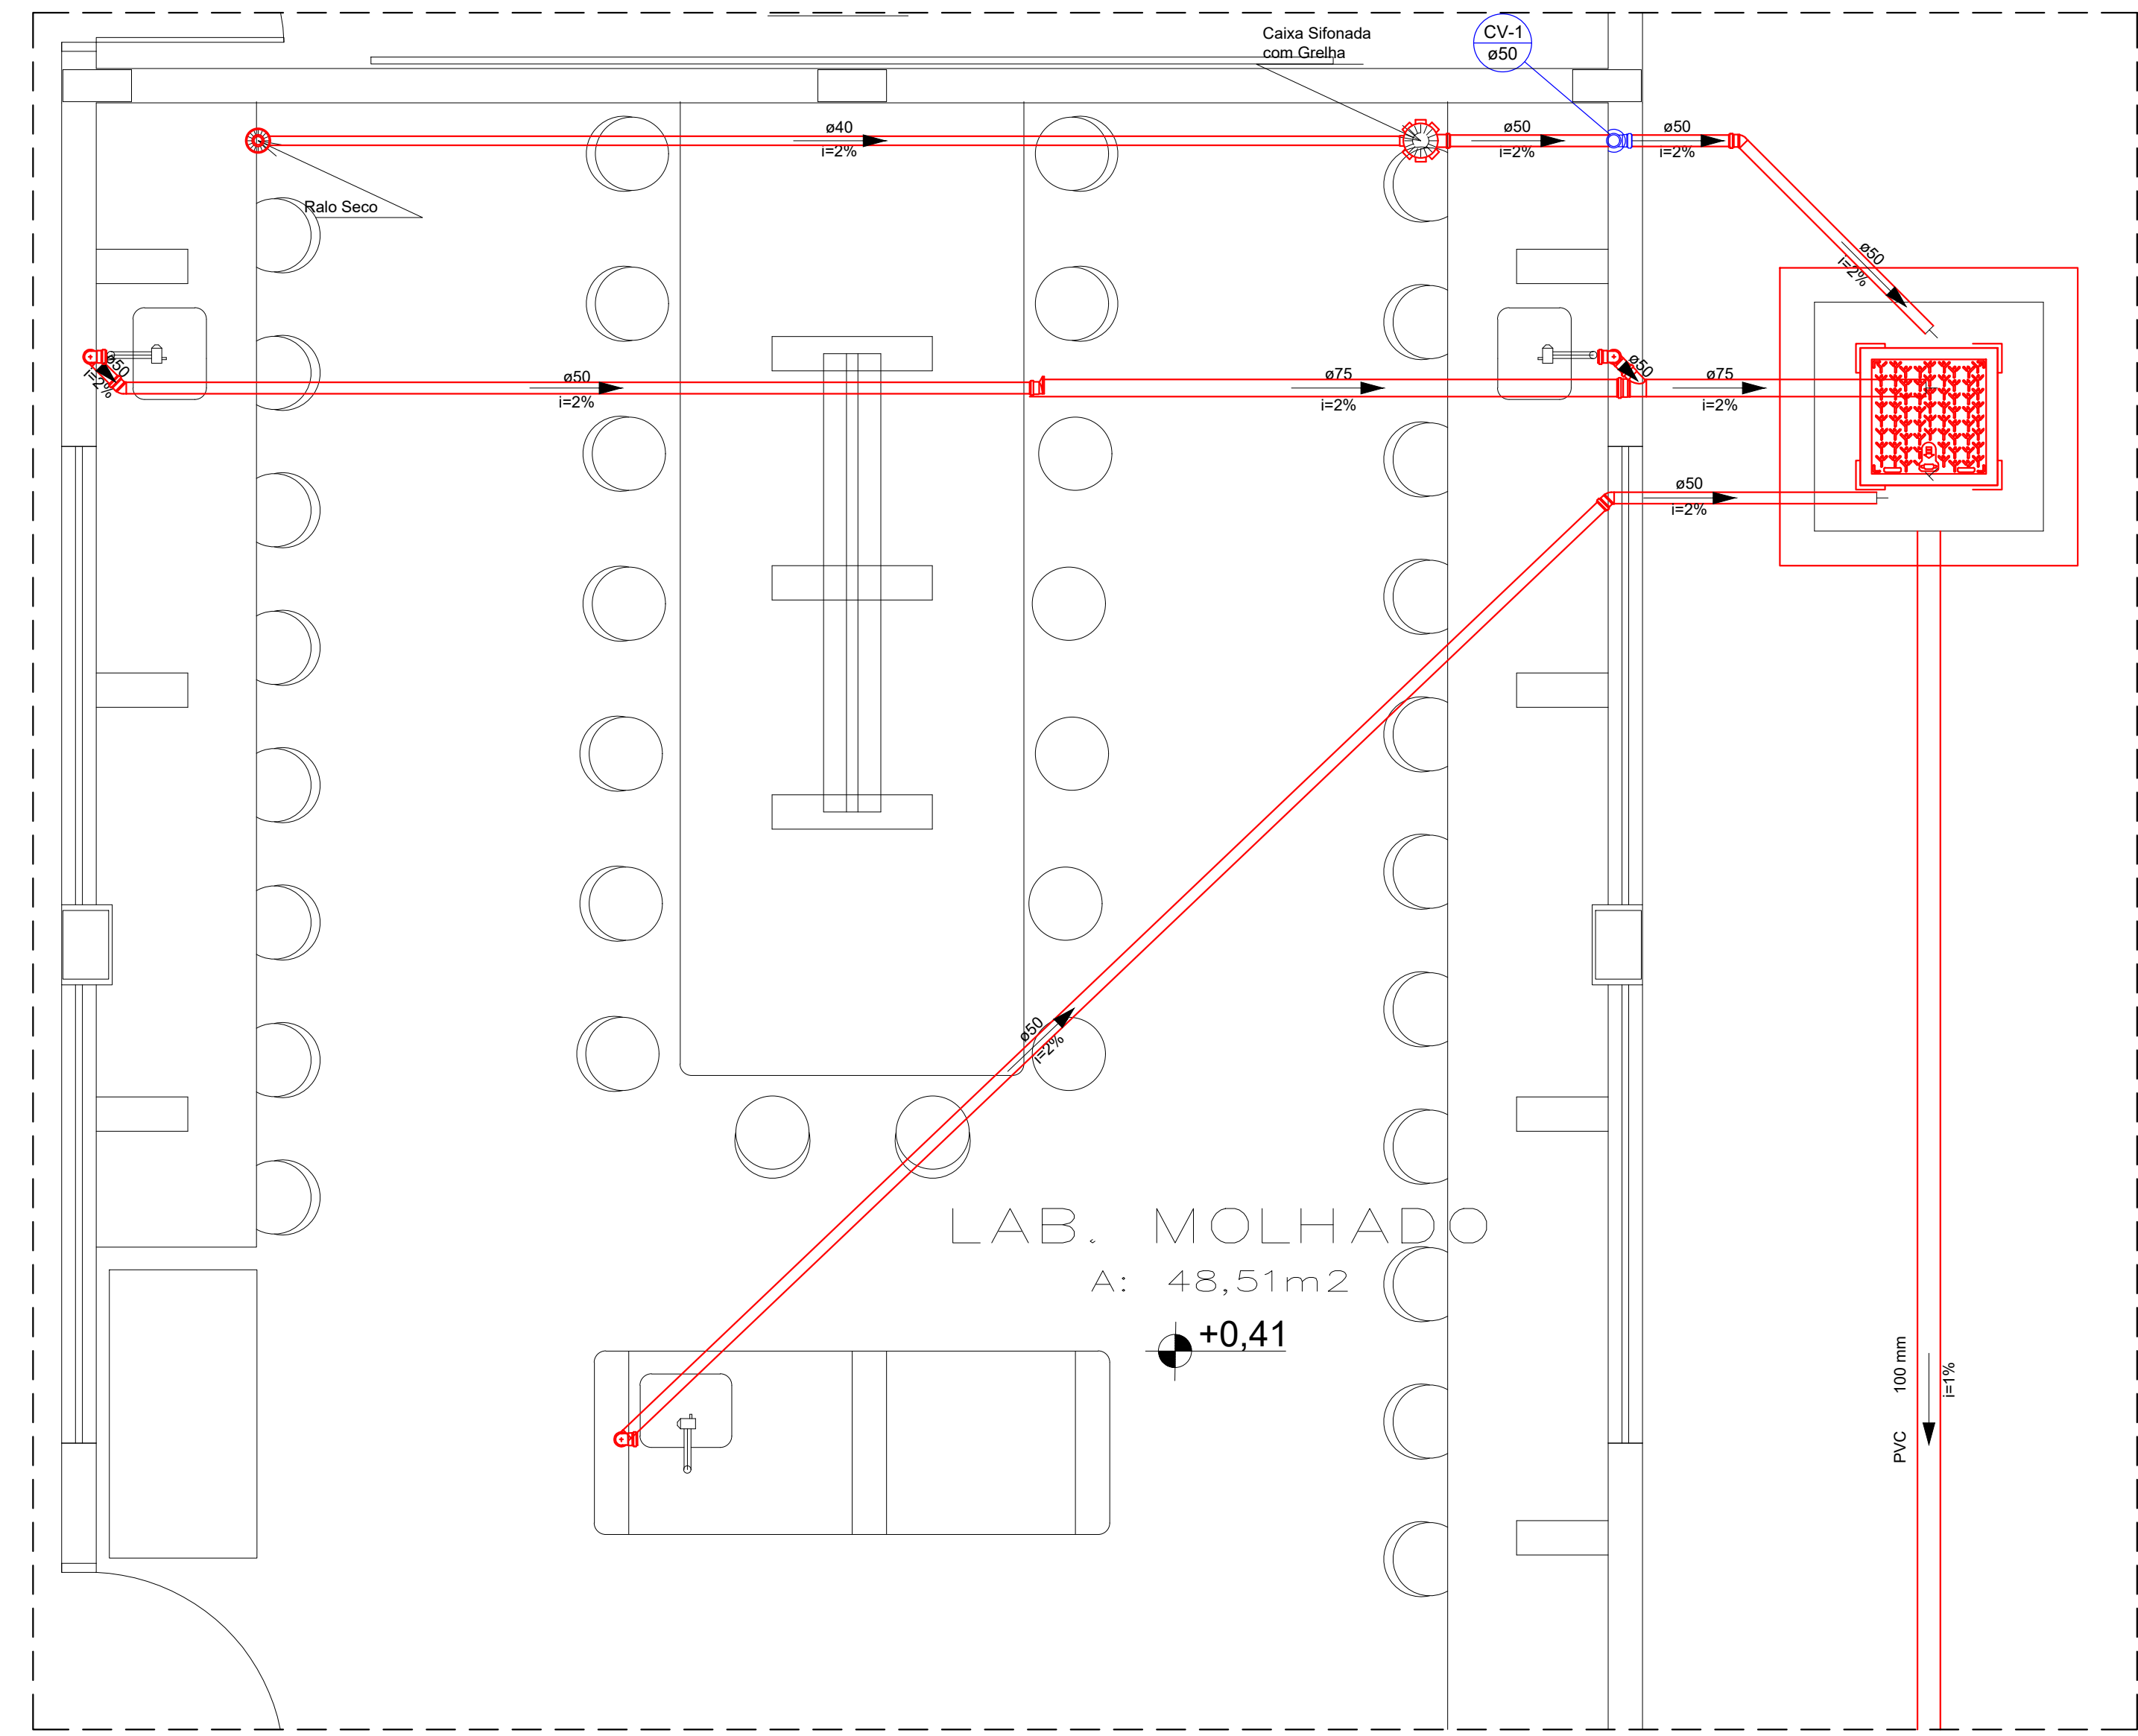

DETALHE - S9
ESCALA 1:25

LEGENDA	LEGENDA DETALHADA
Caixa de passagem	Caixa Sifonada
Caixa sifonada	PVC Acessórios
Ralo sifonado	Caixa sifonada 150x150x60
Juntão 40° Ø 40mm	Curva Residencial
Juntão 40° Ø 50mm	PVC Acessórios
Juntão 40° Ø 100mm	Ralo sifonado 150 mm Ø 150 mm
Juntão 90° Ø 40mm	Curva 90° curta 45 mm
Juntão 90° Ø 50mm	Curva 45 Longa para Esgoto Sanitário
Juntão 90° Ø 100mm	Curva 90° curta 100 mm
T 45/90mm	Curva 45 curta 100 mm
Juntão simples Ø40mm	Curva 90° curta 50 mm
Juntão simples Ø100x50	Curva 45 longa 100 mm
Curva longa 40° Ø 100mm	Curva 90° curta 100 mm
Curva longa 90° Ø 100mm	Juntão 45
Caixa de passagem	PVC Esgoto
Caixa de ventilação	Juntão simples Ø40mm
Tubo de queda	Curva 90° curta 40 mm
Caixa de água pluvial	Juntão Ø40mm Ø 100 mm
Indicação da ventilação de queda	T 45/90mm
Tubulação de ventilação	PVC Esgoto
Tubulação de esgoto	Juntão 90°
Tubulação de água pluvial	Juntão 90

OBSERVAÇÕES:
- Favor conferir medidas no local.
- Qualquer dúvida consultar o autor do projeto ou a Rede Física do Seduc.

ESTADO DE GOIÁS
SECRETARIA DE ESTADO DA EDUCAÇÃO
SUPERINTENDÊNCIA DE INFRAESTRUTURA
GERÊNCIA DE PROJETOS E INFRAESTRUTURA

GERÊNCIA DE PROJETOS E INFRAESTRUTURA
APROVADO
TÉCNICO RESPONSÁVEL PELA APROVAÇÃO

COLÉGIO ESTADUAL RES. NOVO HORIZONTE
AMPLIAÇÃO/ REFORMA

ENDEREÇO
RUA JOÃO CAETANO SOBRINHO, ÁREA INST. 02 - CAMPO LIMPO DE GOIÁS- GO

ÁREA DO TERRENO	ÁREA PERMEÁVEL	ÁREA EXISTENTE	ÁREA A DEMOLIR	ÁREA A CONSTRUIR	ÁREA TOTAL CONSTRUÇÃO
7.817,37m²					1.874,83m²

AUTOR: ARO, FLAVIO BARBOSA DE OLIVEIRA - CAU 4289615-0

RT DA OBRA:

PROPRIETÁRIO: SECRETARIA DE ESTADO DA EDUCAÇÃO - CNPJ: 01.459.705/0001-20
PROPOSTO: SABRINA VIEIRA VALENTE - CPF: 041.530.091-64

HIDROSSANITÁRIO

TIPO DE PROJETO
Planta - Térreo - Rede Esgoto
Legenda
Detalhes

ASSUNTO:

DATA: JANEIRO/2025 ESCALA: INDICADA REVISÃO: 000 Nº PRTOART: 15133580

REV.	DATA	DESCRIÇÃO	VISTO

2/4
FOLHA: