



Planta do Terreo - Esgoto
Escala 1:50

Legenda das indicações	
LV	Lavatório
RG	Registro de Gaveta
PIA	Pia
RP	Registro de Pressão
CH	Chuveiro

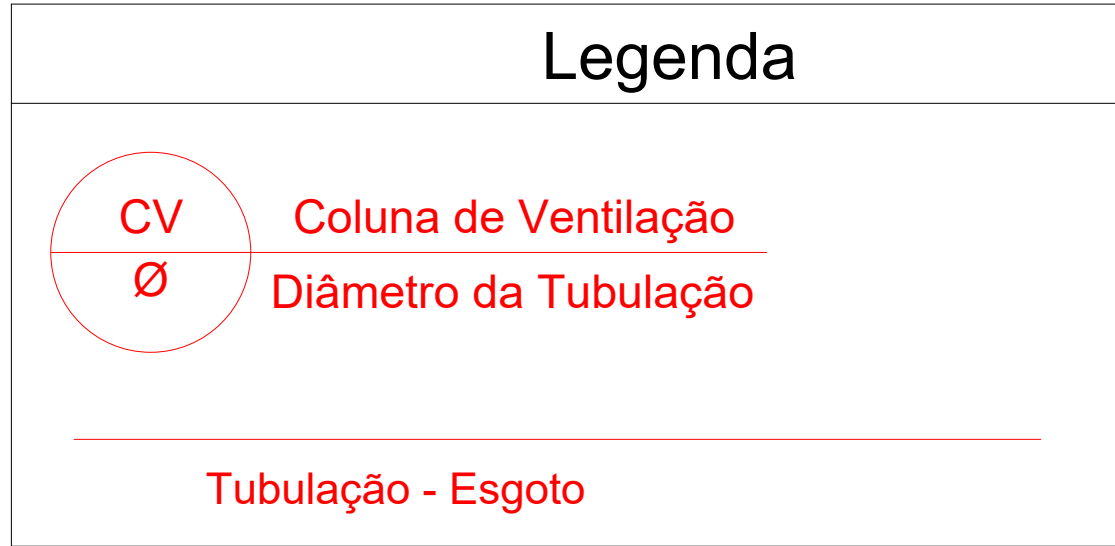

Legenda	
	Registro de gaveta c/canopla cromada c/PVC soldável - RG
	Registro de pressão c/canopla cromada c/PVC soldável - RP
	Tubulação Enterrada

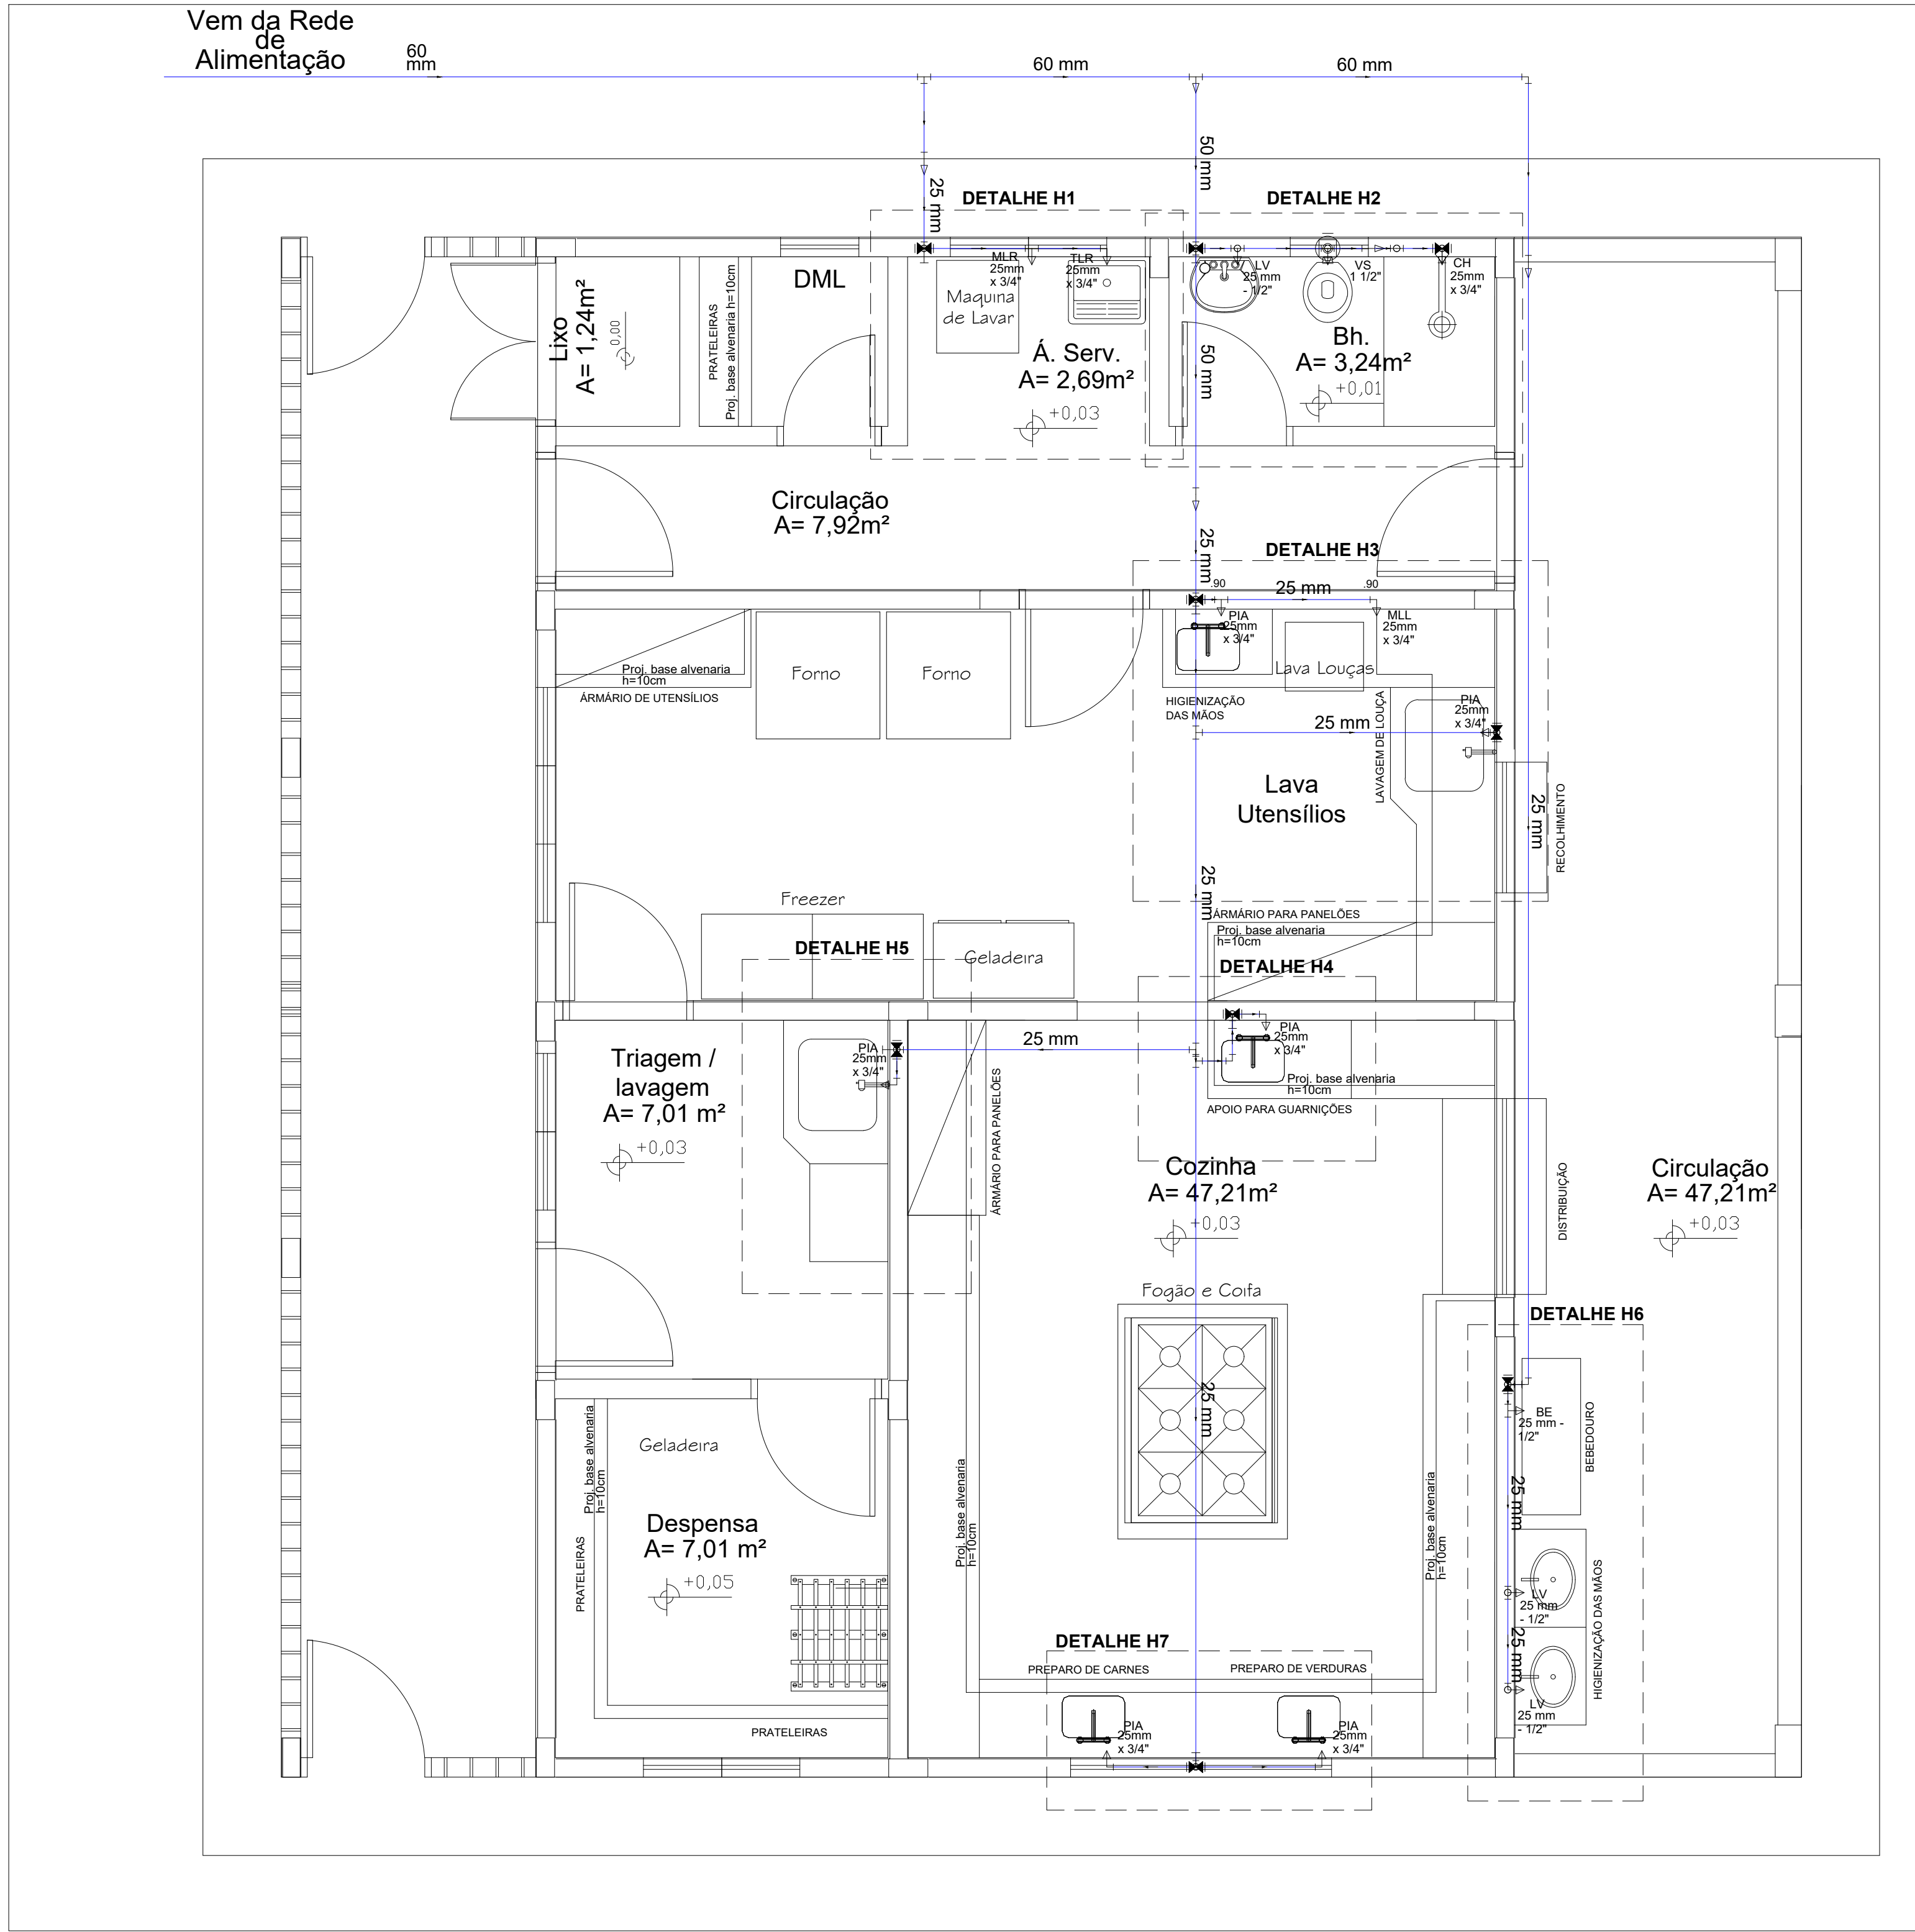

Planta do Terreo - Agua Fria
Escala 1:50

Legenda	
	Bucha de redução longa
	Caixa Sifonada
	Caixas Inspeção Esgoto Simples
	Joelho 45
	Joelho 90- coluna
	Junção simples
	Junção simples c/ redução
	Lavatório de Uso Geral
	Ramais de Ventilação
	Te sanitário- superior
	Vaso Sanitário c/ curva 90°

Legenda	
	Caixas Inspeção Esgoto Simples 60X60
	Caixa de Gordura 120x120



ESTADO DE GOIÁS
SECRETARIA DE ESTADO DA EDUCAÇÃO
SUPERINTENDÊNCIA DE INFRAESTRUTURA
GERÊNCIA DE PROJETOS E INFRAESTRUTURA

GERÊNCIA DE PROJETOS E INFRAESTRUTURA
APROVADO
TÉCNICO RESPONSÁVEL PELA APROVAÇÃO

PADRÃO SEDUC

REFEITÓRIO COM COZINHA 2020 MOD 3- PADRÃO SEDUC

ENDEREÇO
A SER CONSTRUÍDO EM DIVERSOS LOCAIS ONDE FOR SOLICITADO

ÁREA DO TERRENO	ÁREA PERMEAB.	ÁREA EXISTENTE	ÁREA DE COBERTURA	ÁREA A CONSTRUIR	ÁREA TOTAL CONSTRUÇÃO
			151,42m2	137,47m2	137,47m2

AUTOR: BRENDA BARBARA FERNANDES MOREIRA
CREA:1015105866D-GO

RT DA OBRA:
PROPRIETÁRIO: SECRETARIA DE ESTADO DA EDUCAÇÃO CNPJ: 01.409.705.0001-20
PREPOSTO: JESSICA ALVES BUENO SOUSA CPF: 033.178.021-62

HIDROSSANITÁRIO

TIPO DE PROJETO
PLANTA DO TERREO - ESGOTO
PLANTA DO TERREO - AGUA FRIA
DETALHES / LEGENDAS

ASSUNTO:
DATA: JULHO/2022
ESCALA: INDICADA
REVISÃO: 000
Nº RRT/ART: ---

REV.	DATA	DESCRIÇÃO	VISTO