



CROQUI DE ACESSO
ESCALA: 1:5.000

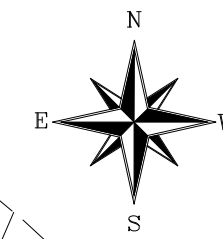


PLANTA DE SITUAÇÃO
ESCALA: 1:15.000

QUADRO DE ÁREAS

CONSTRUÇÃO	
DESCRIÇÃO	ÁREA(m²)
BLOCO H - DEPÓSITO	38,24m²
PASSARELA 08	38,07m²
PASSARELA 09	22,64m²
DESPENSA - PÁTIO COBERTO	4,47m²
CASA DE GÁS - GLP	2,57m²
SUBTOTAL	105,96m²
REFORMA	
BLOCO A - ADMINISTRATIVO COM PASSARELA 1	199,05m²
BLOCO B - AUDITÓRIO E BIBLIOTECA	224,03m²
BLOCO C - LABORATÓRIOS	224,21m²
BLOCO D - PÁTIO COBERTO COM PASSARELA 2	318,74m²
BLOCO E - SALAS COM SANITÁRIOS	812,90m²
BLOCO F - 4 SALAS	296,22m²
BLOCO G - VESTIÁRIOS	55,43m²
PASSARELA 03	23,68m²
PASSARELA 04	79,10m²
PASSARELA 05	12,91m²
PASSARELA 06	13,54m²
PASSARELA 07	13,63m²
QUADRA COBERTA	931,68m²
SUBTOTAL	3.207,12
TOTAL FINAL	3.313,08

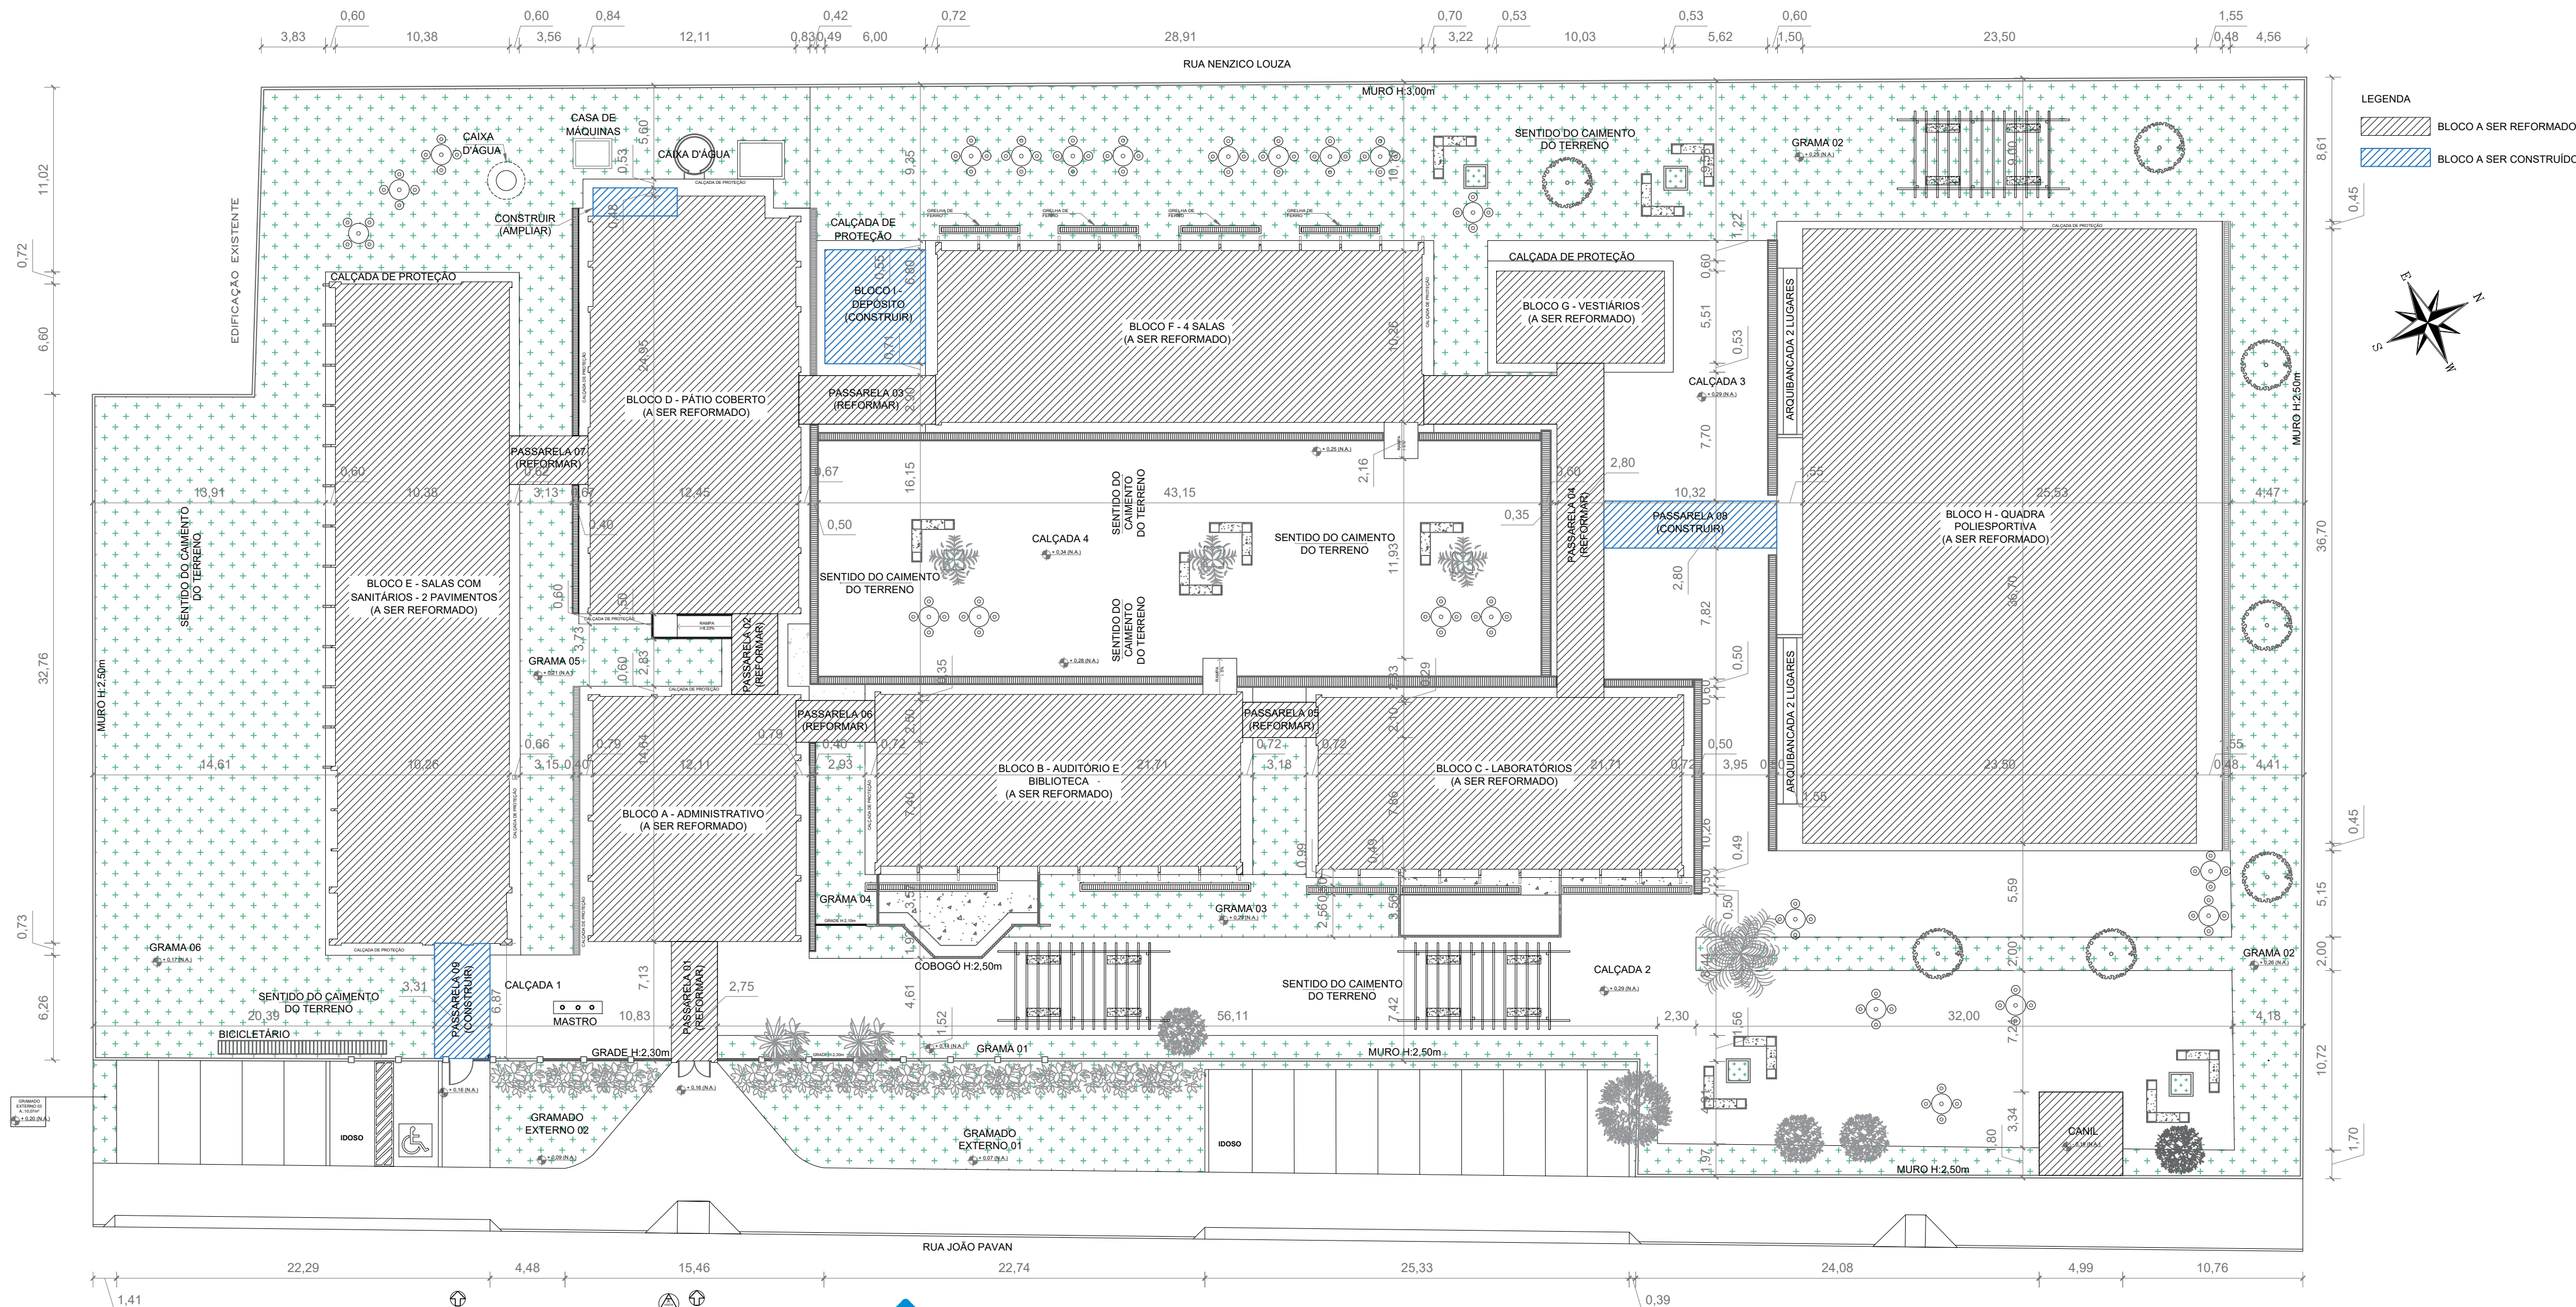

LEGENDA
BLOCO A SER REFORMADO
BLOCO A SER CONSTRUÍDO

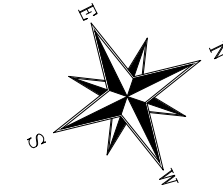

GERÊNCIA DE PROJETOS E INFRAESTRUTURA
APROVADO
TECNICO RESPONSÁVEL PELA APROVAÇÃO

CEPI MICHELLE DO PRADO RODRIGUES

AMPLIAÇÃO E REFORMA

ENDEREÇO
Rua Nenzico Louza, Qd. 02, Lt. 01, s/n - Jardim das Hortências,
Aparecida de Goiânia

ÁREA DO TERRENO	ÁREA EXISTENTE	ÁREA DE REFORMA	ÁREA A CONSTRUIR DAS PASSARELAS	ÁREA TOTAL A CONSTRUIR	ÁREA TOTAL
7.812,254m²	3.207,12m²	3.207,12m²	60,71m²	105,96m²	3.313,08m²

AUTOR: CARLOS ALBERTO DIAS JUNIOR | CREA - SP: 5062414910

RT DA OBRA:

PROPRIETÁRIO: SECRETARIA DE ESTADO DA EDUCAÇÃO CNPJ: 01.409.705.0001-20
PREPOSTO: SABRINA SILVA VIERA VALENTE CPF: 041.530.091-64

ARQUITETURA

TIPO DE PROJETO

SITUAÇÃO - Esc.: 1/1.000
PLANTA DE LOCAÇÃO - Esc.: 1/300
CROQUI DE ACESSO - Esc.: SEM ESCALA
QUADRO DE ÁREAS
ASSUNTO:

DATA: JANEIRO/2024 ESCALA: INDICADA REVISÃO: 000 Nº RRT/ART:

REV.	DATA	DESCRIÇÃO	VISTO

1/14

FOLHA: