

QUANTITATIVO DE MATERIAS MURO, CALÇADAS E CANTEIROS				
DESCRIÇÃO DE SERVIÇOS	MATERIAL	UNIDADE	QUANTIDADE	
REV. DE PISO	ALVENARIA DE TIJOLOS CERÂMICOS 1/2 VEZ	m ²	186,34	
	CHAPISCO COMUM	m ²	229,67	
	REBOCO PAULISTA	m ²	2.195,16	
	PINTURA DE CALÇADAS INTERNAS E EXTERNAS	m ²	2.794,76	
CALÇADA DE PASSEIO	LASTRO DE CONCRETO COM ESTACIONAMENTO E CALÇADA DE PASSEIO	m ²	124,19	
	LASTRO DE BRITA 3CM (INT. E EXT.)	m ²	1.000,61	
REST. DE PAREDE DO MURO	PINTURA ESMALTE SINTÉTICO P/ PORTÕES	m ²	13,67	
	PINTURA ACRILICA EXTERNA COM SELADOR DE MUIROS	m ²	2.195,16	
	PINT. ACRILICA TERRA COTA PAR. EXT. (TJ APARENTE)	m ²	89,45	
	RUIFO COM PINGADEIRA EM CONCRETO	m	372,67	
DIVERSOS	PINTURA DE GRADES	m ²	77,51	
	MASTRO	unid	1,00	
	PINTURA DE LETREIRO	m ²	7,20	
	DEMARCAÇÃO DE ESTACIONAMENTO PARA VEICULOS	m	127,48	
	DEMARCAÇÃO DE SIMBOLOS PARA ESTACIONAMENTO	m ²	5,40	
	PINTURA ESMALTE SINTÉTICO PARA BICICLETARIO	m ²	12,36	
	PLACAS DE SINALIZAÇÃO (IDOSO E PCR)	unid	3,00	
	PERGOLADO PADRÃO GOINFRÁ	unid	3,00	
	ÁRVORE MÉDIO PORTE	unid	7,00	
	BANCOS PADRÃO GOINFRÁ P/ PERGOLADO	unid	12,00	
	PINTURA ACRILICA P/ BANCOS PADRÃO	m ²	23,28	

QUANTITATIVO DE MATERIAS REFORMA BLOCO E - SALAS COM SANITÁRIOS				
DESCRIÇÃO DE SERVIÇOS	MATERIAL	UNIDADE	QUANTIDADE	
REVEST. DE PAREDE	EMASSAMENTO ACRILICO 50%	m ²	380,16	
	PINT. ACRILICA TERRA COTA PAR. EXT E INT. (TJ APAR.)	m ²	524,87	
	PINT. ACRILICA BRANCA PAR. EXT. E INT. (ACIMA BARRA.)	m ²	742,06	
	PINT. ACRILICA (BARRADO)	m ²	18,26	
FORRO	EMASSAMENTO ACRILICO LAJE 50%	m ²	297,56	
	PINTURA PVA - TETO	m ²	595,11	
	FORRO EM GESSO ACARTONADO	m ²	92,31	
	TABICA P/ FORRO EM GESSO	m	94,70	
REG. DE PISO	EMASSAMENTO P/ FORRO EM GESSO	m ²	92,91	
	PINTURA P/ FORRO EM GESSO	m ²	92,91	
	LIX. E APLIC. DE RESL. EM PISO E RODAPÉ GRANITINA	m ²	619,35	
	PINTURA ESMALTE PARA ESQUADRIAS METÁLICAS	m ²	344,42	
ESQUADRIAS E METÁLICA	VER PROJETO ESPECÍFICO	VER ORÇAMENTO		
	TELHA CERÂMICA - PLAN 50%	m ²	536,61	
	CUMEIRA CERÂMICA	m	41,25	
	EMBOÇAMENTO	m ³	0,40	
OUTROS	ESPELHO CRISTAL (2,65X0,90M) 4UND	m ²	9,54	



CEPI MICHELLE DO PRADO RODRIGUES

AMPLIAÇÃO E REFORMA

ENDEREÇO					
Rua Nencio Louza, Od. 02, Lt. 01, s/n - Jardim das Hortências, Aparecida de Goiânia					
ÁREA DO TERRENO	ÁREA EXISTENTE	ÁREA DE REFORMA	ÁREA A CONSTRUIR DAS PASSARELAS	ÁREA TOTAL A CONSTRUIR	ÁREA TOTAL
VIDE ARQ. 01	VIDE ARQ. 01	VIDE ARQ. 01	VIDE ARQ. 01	VIDE ARQ. 01	VIDE ARQ. 01

AUTOR: CARLOS ALBERTO DIAS JUNIOR / CREA - SP: 50624/48910

RT DA OBRA:

PROPRIETÁRIO: SECRETARIA DE ESTADO DA EDUCAÇÃO - CNPJ: 01.409.705/0001-20
PREPOSTO: SABRINA SILVA VIEIRA VALENTE - CPF: 041.030.091-64

ARQUITETURA




PLANTA BAIXA CONSTRUÇÕES - Esc.: 1/25
PLANTA BAIXA PÓS REFORMA LADO B - Esc.: 1/25

ASSUNTO:

DATA:	ESCALA:	REVISÃO:	Nº PARTI:
JANEIRO/2024	INDICADA	000	
REV.	DATA	DESCRIÇÃO	VISTO

7/14

FOLHA:

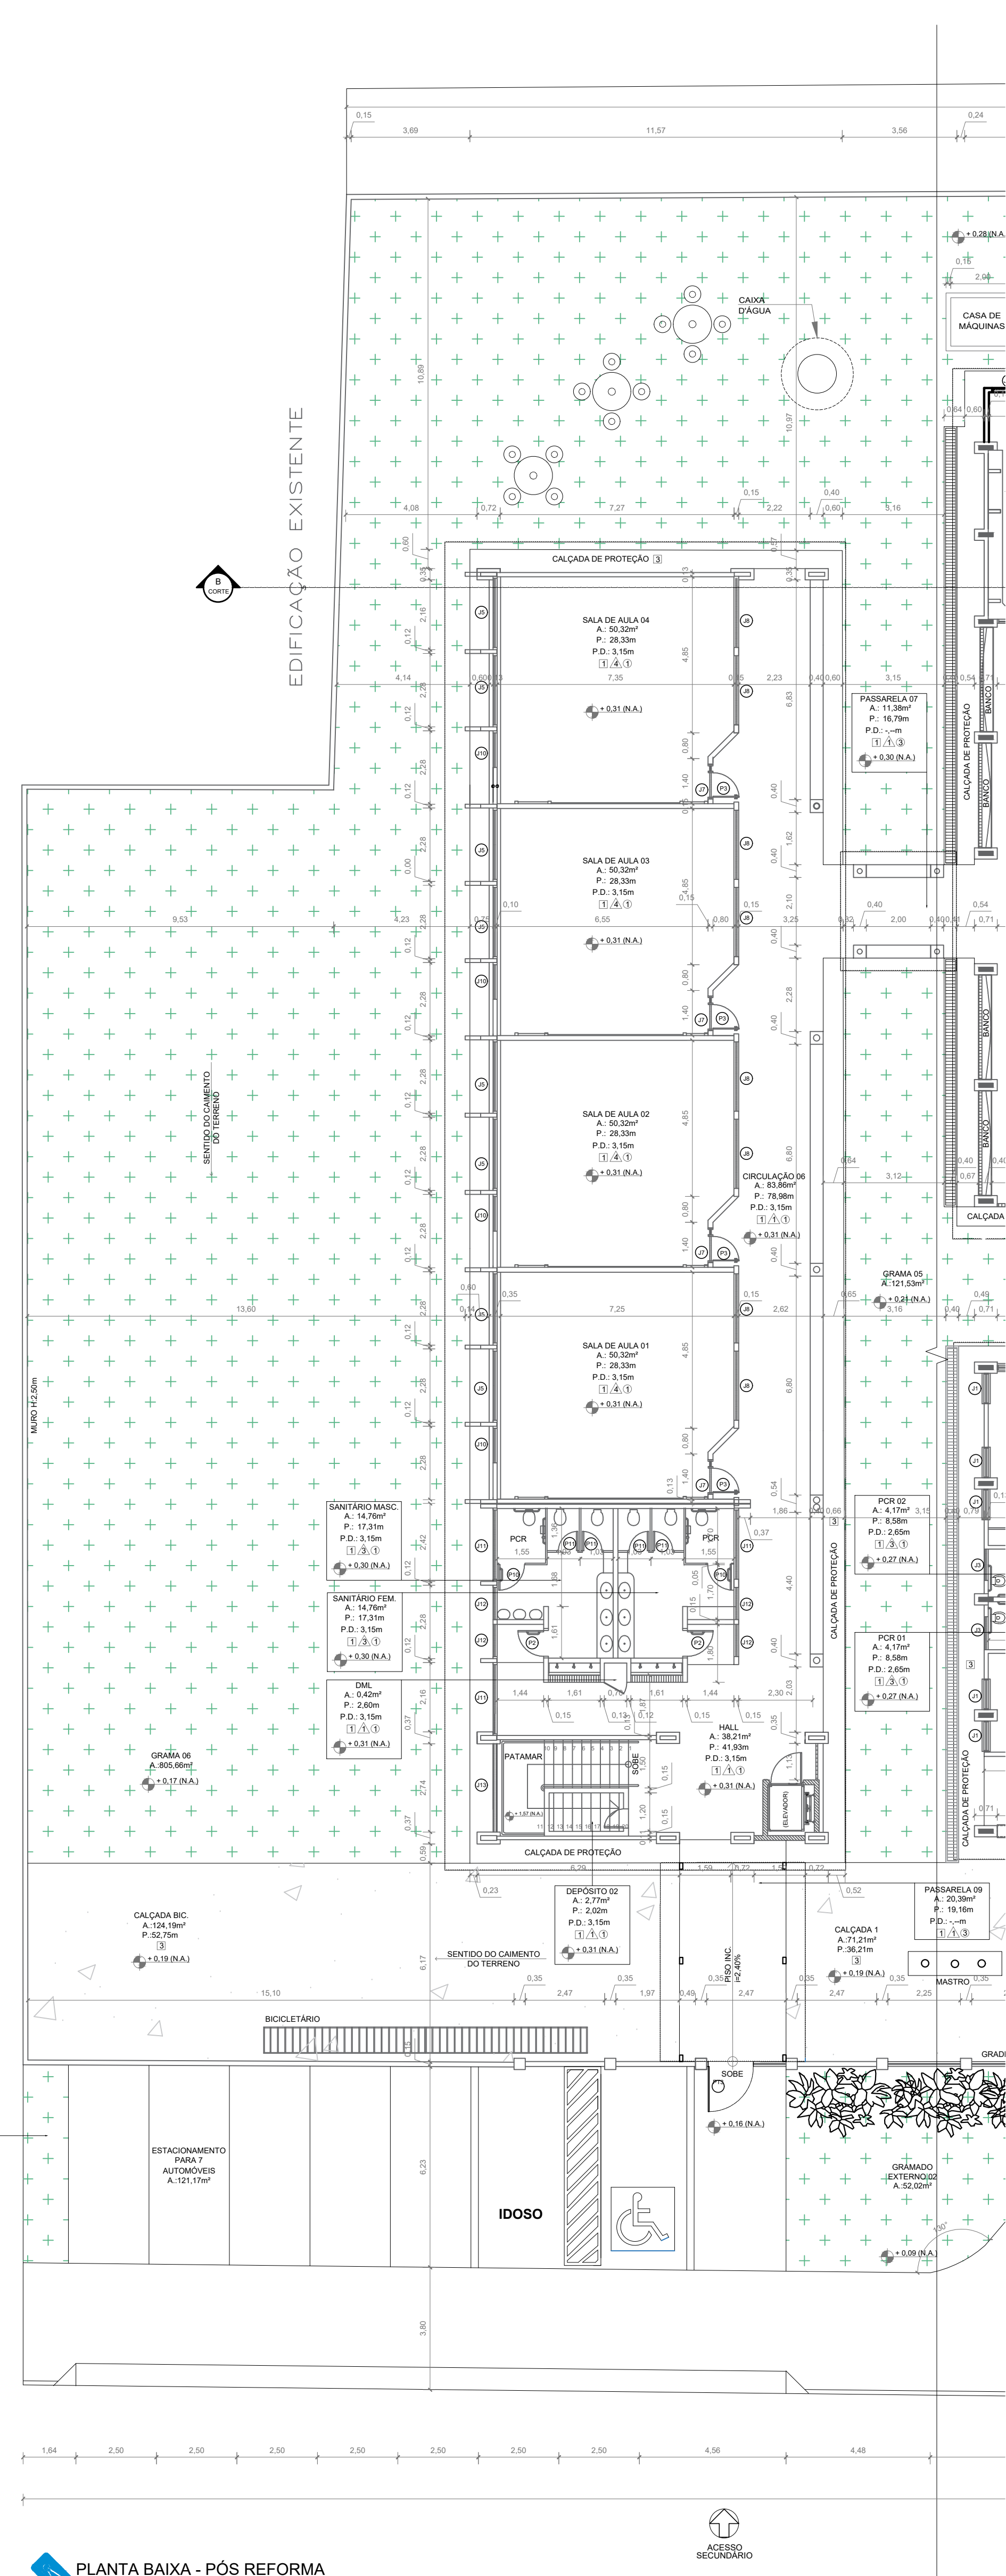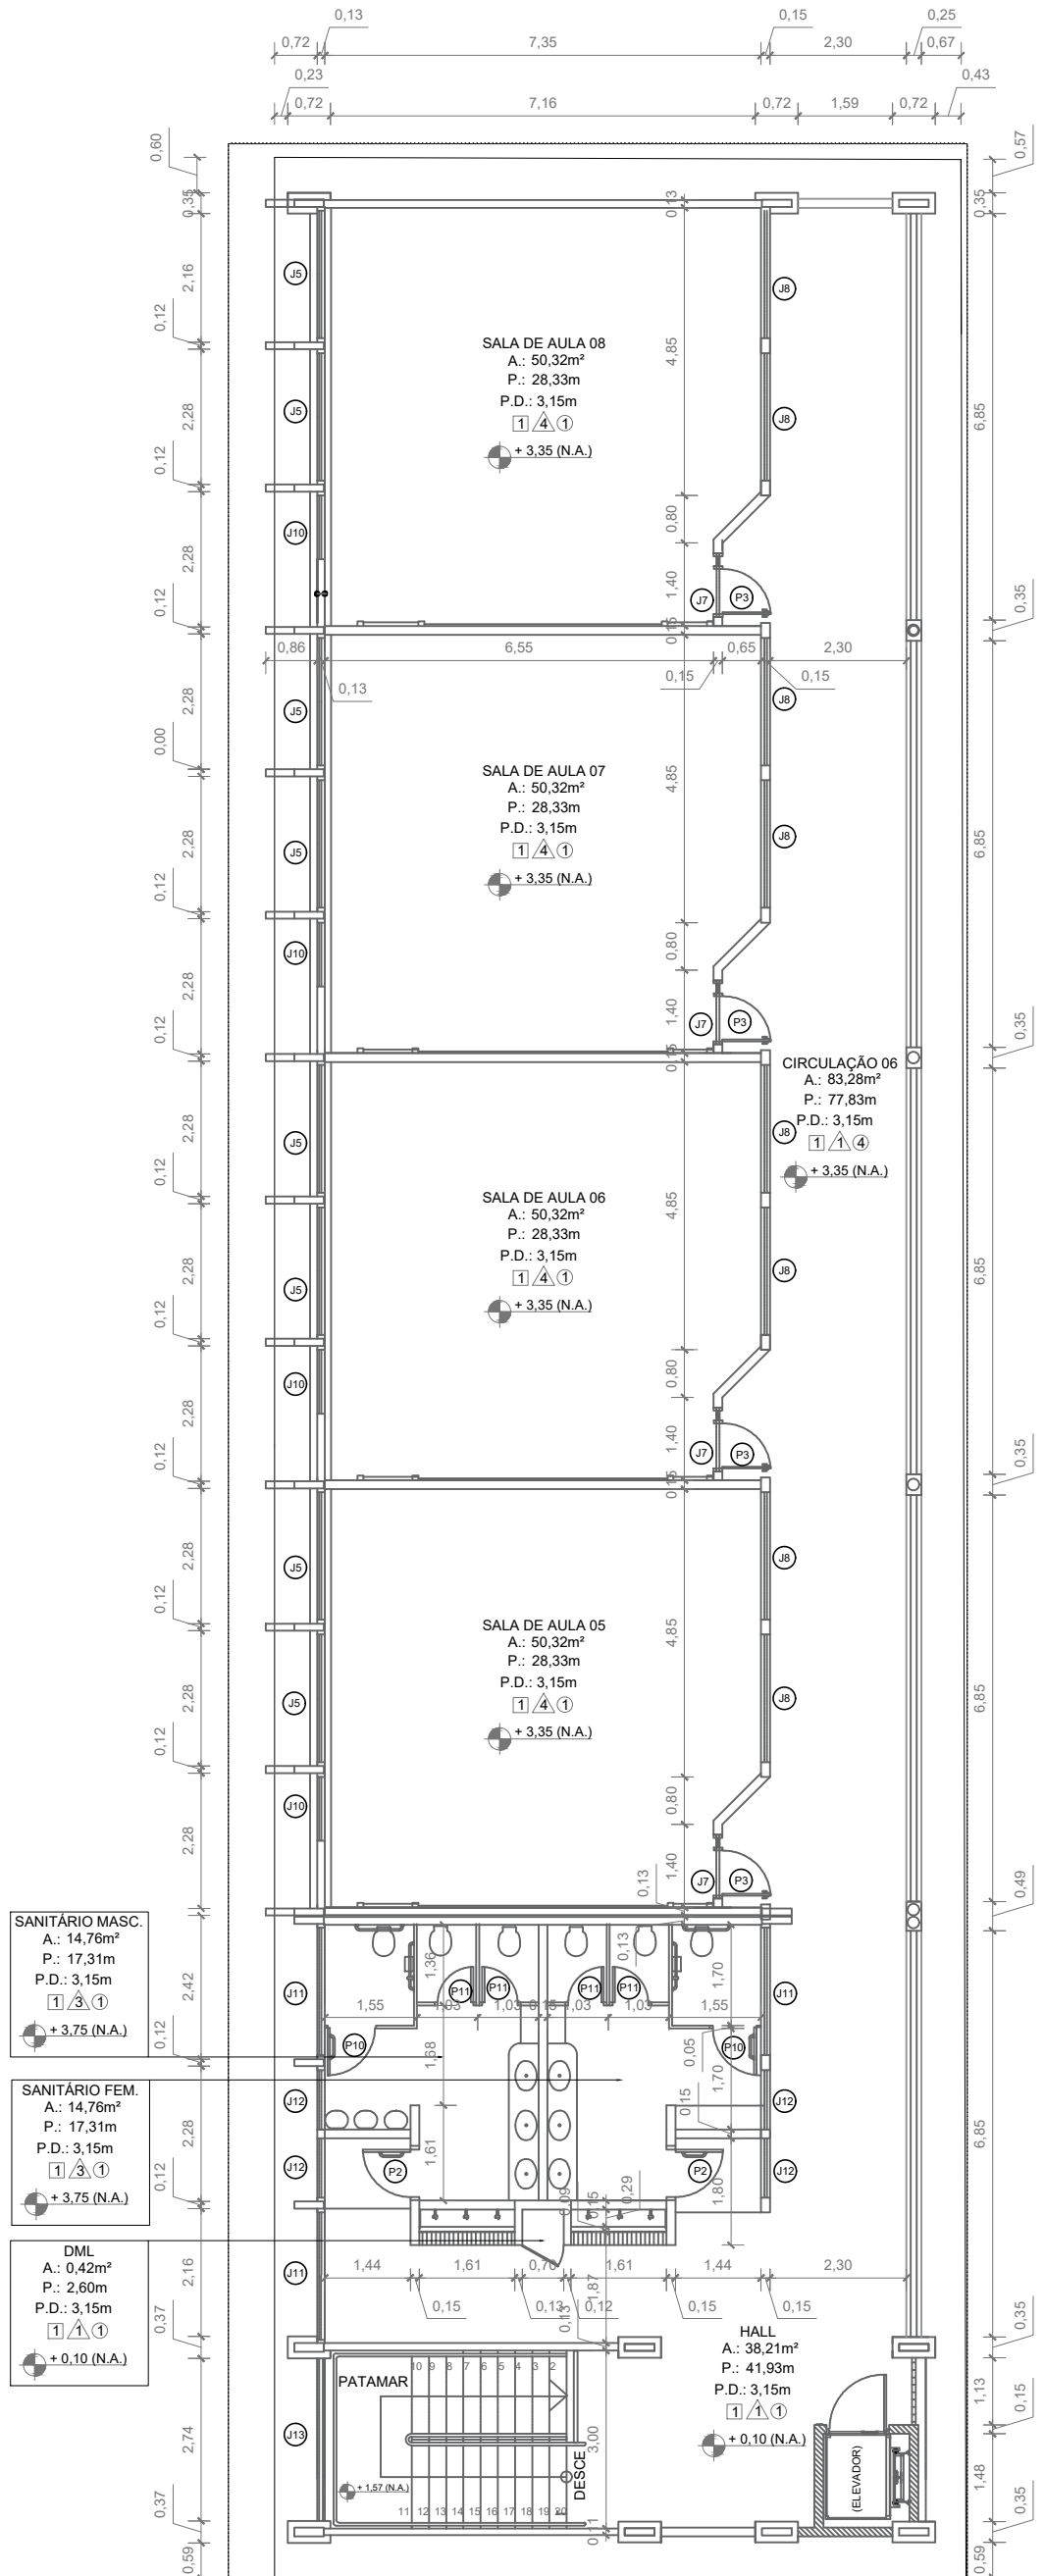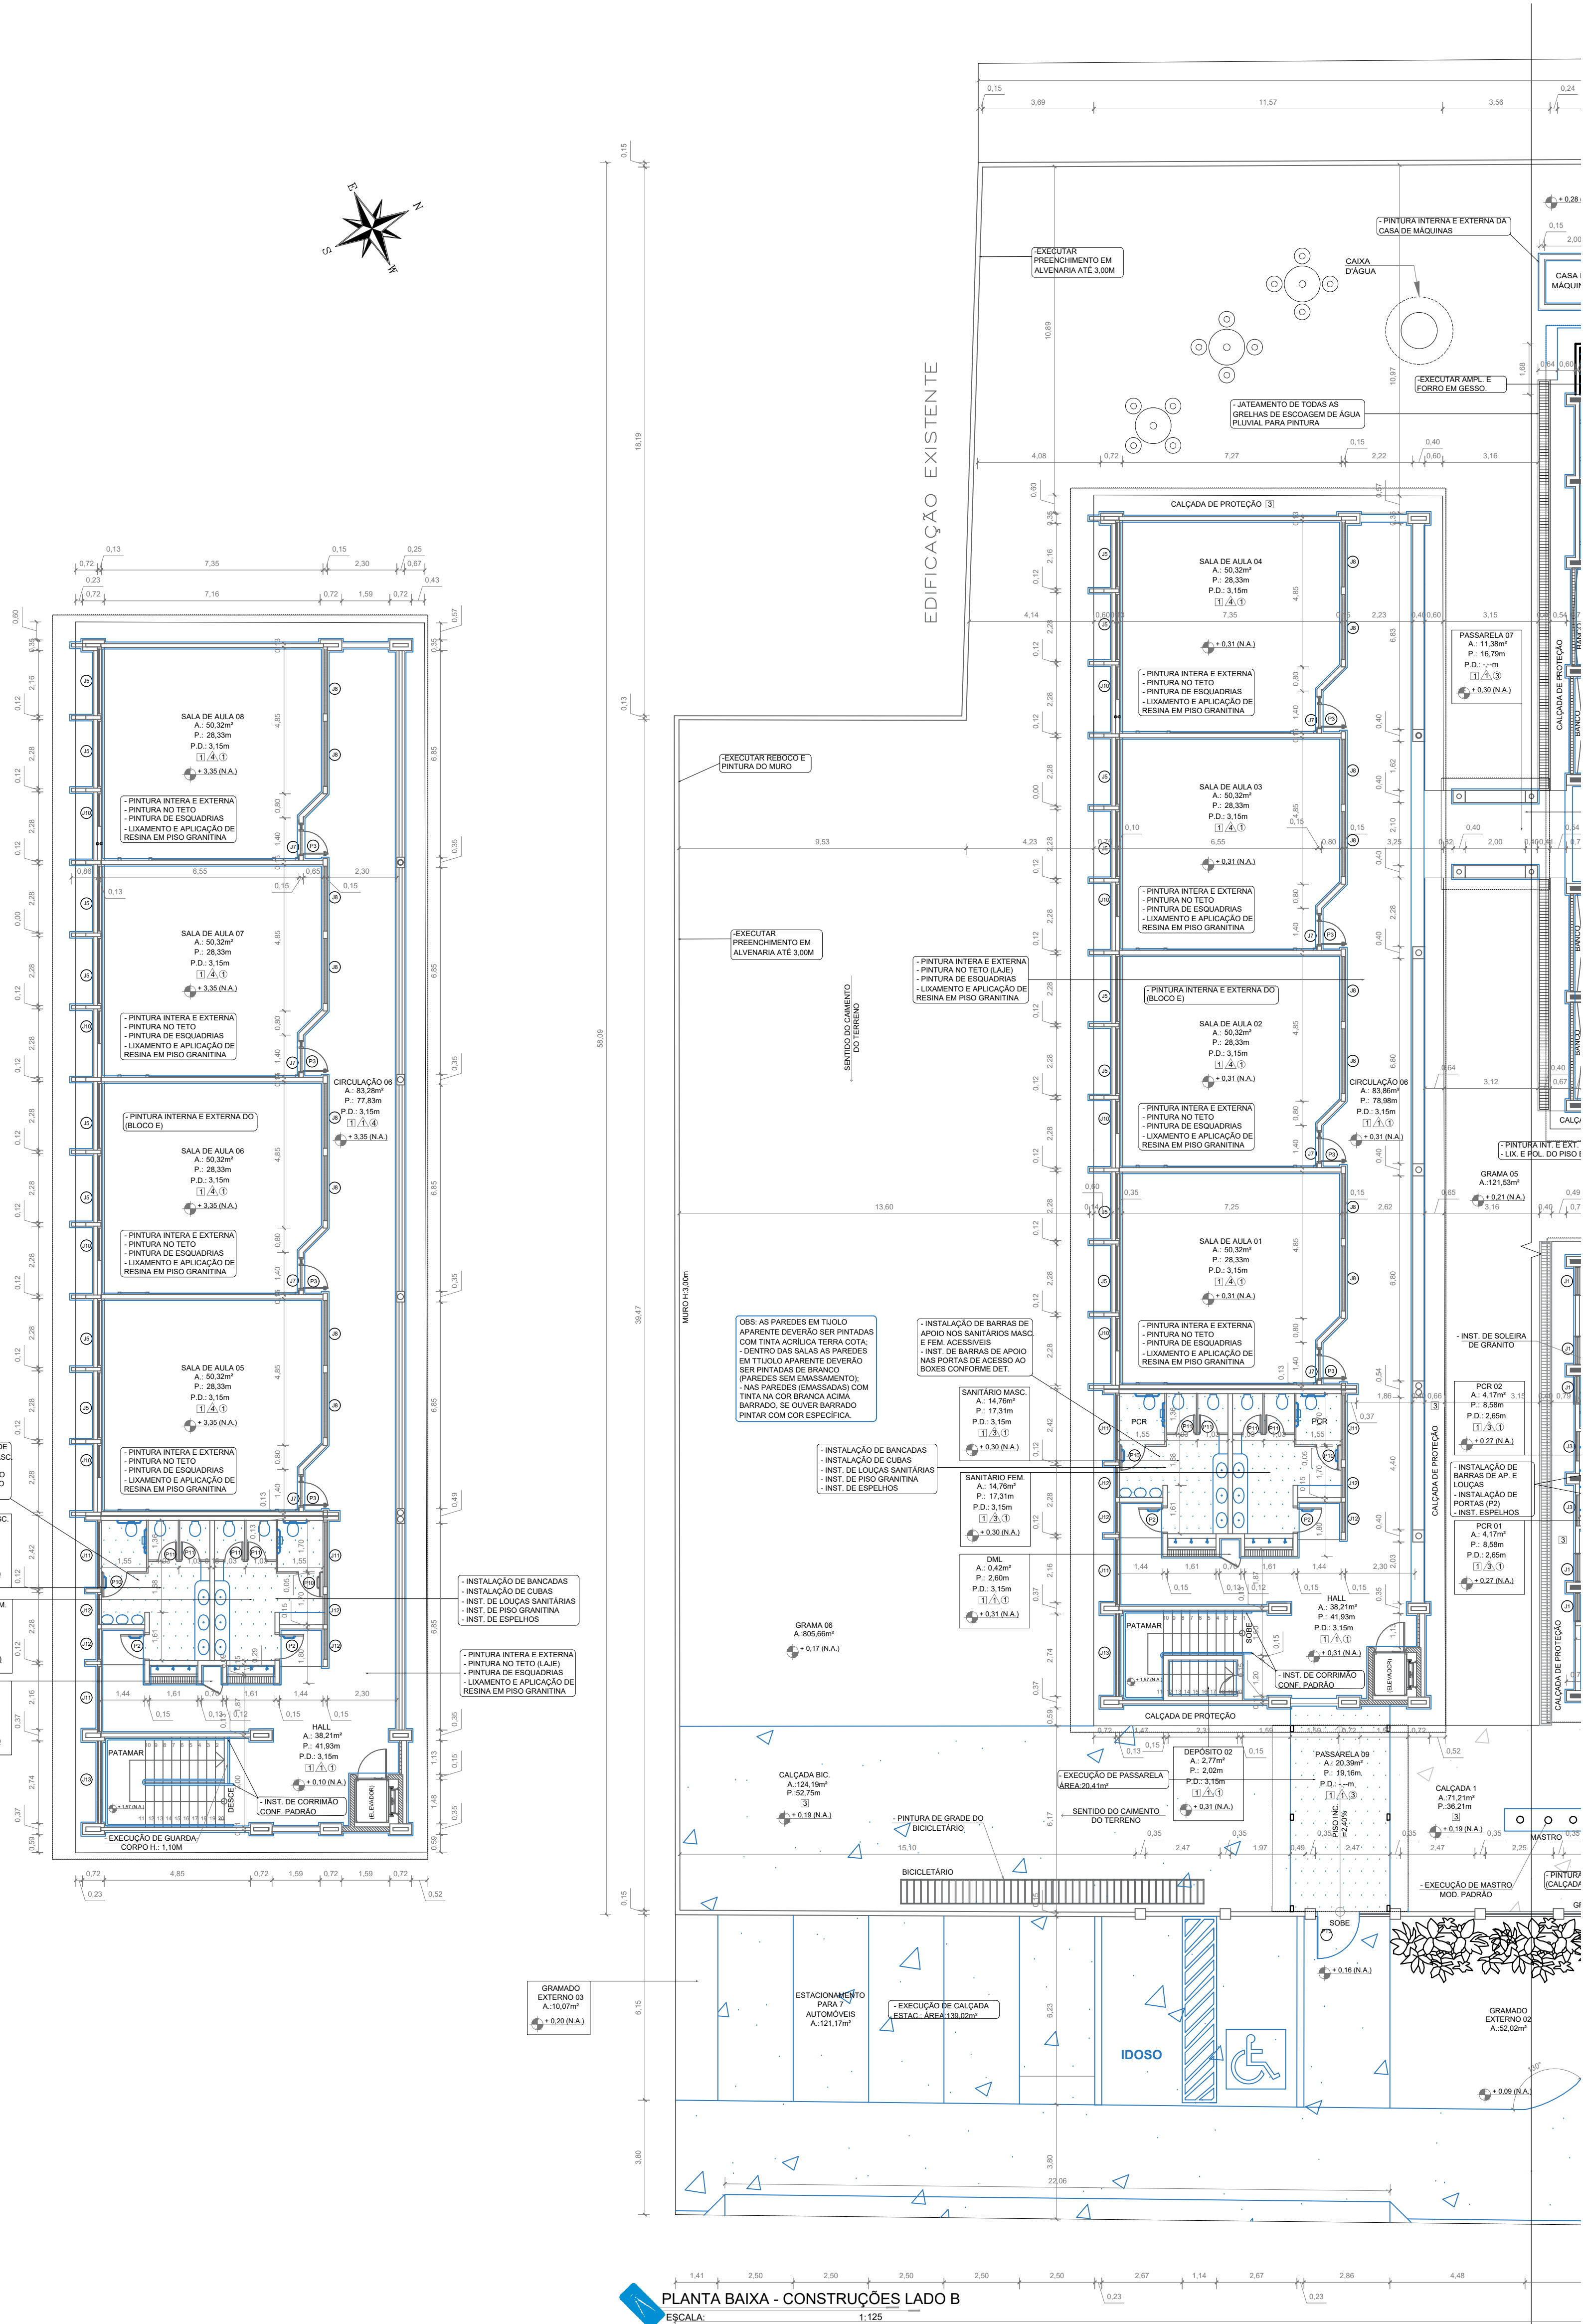

QUADRO DE ACABAMENTO	
ITEM	DESCRIÇÃO
1	PISO EM BRANQUE
2	PISO CERÂMICO
3	PISO EM CONCRETO LISO
PAREDES	
1	TUCLA APARENTE COM PINTURA LATEX
2	ALVENARIA COM PINTURA LATEX
3	REVESTIMENTO CERÂMICO ATÉ O FORRO
4	REVESTIMENTO CERÂMICO ATÉ O T.M.
5	ALVENARIA COM PINTURA LATEX
6	REVESTIMENTO CERÂMICO ATÉ O T.M.
TETO	
1	LATEL COM PINTURA
2	FORRO PVC
3	ESTRUTURA APARENTE
4	FORRO DE GESSO
5	LATEL COM FORRO DE GESSO

QUADRO DE ESQUADRIAS				
JANELAS				
COORD.	COMPR.	ALTURA	QUANT.	DESCRIÇÃO
J1	5,95	1,08	14	JANELA METÁLICA TIPO CORRIER
J2	3,25	1,00	14	JANELA METÁLICA TIPO CORRIER
J3	1,00	0,80	02	JANELA METÁLICA TIPO BASCULANTE
J4	0,90	1,40	01	QUADRO METÁLICO DE CORRIER
J5	2,15	1,80	36	JANELA METÁLICA TIPO CORRIERBASCULANTE
J6	2,10	1,80	02	JANELA METÁLICA TIPO BASCULANTE
J7	1,08	0,55	210	JANELA METÁLICA TIPO BASCULANTE
J8	2,15	1,80	36	JANELA METÁLICA BASCULANTE
J9	2,10	1,80	02	JANELA METÁLICA BASCULANTE
J10	1,07	1,80	09	JANELA METÁLICA TIPO CORRIERBASCULANTE
J11	2,15	0,80	210	JANELA METÁLICA TIPO CORRIERBASCULANTE
J12	1,08	0,55	210	JANELA METÁLICA TIPO BASCULANTE
J13	2,70	0,80	02	JANELA METÁLICA TIPO BASCULANTE
J14	2,40	0,80	150	JANELA METÁLICA TIPO BASCULANTE
J15	1,00	0,80	150	JANELA METÁLICA TIPO BASCULANTE
J16	0,40	1,40	02	JANELA METÁLICA TIPO BASCULANTE
J17	0,65	1,40	150	JANELA METÁLICA TIPO CORRIER
J18	2,10	1,40	150	JANELA METÁLICA TIPO CORRIER
J19	2,05	0,80	150	JANELA METÁLICA TIPO CORRIER
J20	2,40	0,40	270	JANELA METÁLICA TIPO BASCULANTE
J21	2,32	0,40	270	JANELA METÁLICA TIPO BASCULANTE
J22	0,75	0,40	270	JANELA METÁLICA TIPO CORRIER
J23	2,05	2,10	01	JANELA METÁLICA TIPO CORRIER

PORTAS		DESCRIÇÃO		
COORD.	COMPR.	ALTURA	QUANT.	
P1	5,80	2,10	13	PORTA DE FERRO COM 01 FOLHA DO TIPO ABIR.
P2	5,80	2,10	13	PORTA DE FERRO COM 01 FOLHA DO TIPO ABIR.
P3	1,05	2,10	13	PORTA DE FERRO COM 01 FOLHA DO TIPO ABIR.
P4	2,15	2,70	01	PORTA DE FERRO COM 01 FOLHA FRAMA E 01 DO TIPO CORRIER.
P5	5,80	2,70	01	PORTA DE FERRO COM 02 FOLHAS FRAMA E 02 FOLHAS DO TIPO CORRIER.
P6	2,15	2,70	01	PORTA DE FERRO COM 01 FOLHA FRAMA E 01 DO TIPO CORRIER.
P7	1,07	2,70	01	PORTA DE FERRO COM 01 FOLHA DO TIPO ABIR.
P8	5,70	2,10	13	PORTA DE FERRO COM 01 FOLHA DO TIPO ABIR.
P9	5,80	1,80	01	PORTA DE FERRO COM 01 FOLHA DO TIPO ABIR.
P10	5,80	1,80	01	PORTA DE FERRO COM 01 FOLHA DO TIPO ABIR.
P11	5,80	1,80	13	PORTA DE FERRO COM 01 FOLHA DO TIPO ABIR.

PORTÕES				
CÓDIGO	COMPR.	ALTURA	QUANT.	DESCRIÇÃO
PT1	2.95	2.60	01	PORTÃO DE ALUMÍNIO E VEDRO - 2 FOLHAS
PT2	2.15	2.60	01	PORTÃO DE ALUMÍNIO E VEDRO - 2 FOLHAS FIXAS E 2 FOLHAS DE ABIRAR 0.75m (VER PROJETO)
PT3	1.40	1.80	01	PORTÃO DE FERRO COM 01 FOLHA DO TIPO ABIRAR
PT4	1.90	2.25	01	PORTÃO DE FERRO COM 02 FOLHA DO TIPO ABIRAR
PT5	0.80	2.10	01	PORTÃO DE FERRO COM 01 FOLHA DO TIPO ABIRAR