



PLANTA DO TÉRREO
ESC.: 1:150

- OBSERVAÇÕES IMPORTANTES
- No Bloco A (Administrativo), a abertura das portas dos sanitários e do banheiro de acesso e sua abertura no sentido do fluxo de saída, conforme projeto de arquitetura, para atender as normas do Corpo de Bombeiros Militar de Goiás.
 - No Bloco D (Serviço), a abertura das portas de acesso ao fim deverá ter sua abertura voltada para o lado externo da edificação, conforme projeto de arquitetura, para atender as normas do Corpo de Bombeiros Militar de Goiás.

QUADRO DE ÁREAS			
BLOCOS	ÁREA DO TERRENO:	SITUAÇÃO	PADRÃO
BLOCO A - ADMINISTRATIVO	178,19m²	A CONSTRUIR	SÉCULO XXI - REV. 2015
BLOCO B - BIBLIOTECA	224,41m²	A CONSTRUIR	SÉCULO XXI - REV. 2015
BLOCO C - LABORATÓRIO	224,11m²	A CONSTRUIR	SÉCULO XXI - REV. 2015
BLOCO D - SERVIÇO	293,49m²	A CONSTRUIR	SÉCULO XXI - REV. 2015
BLOCO E1 - 04 SALAS E SANITÁRIOS	374,61m²	A CONSTRUIR	SÉCULO XXI - REV. 2015
BLOCO E2 - 04 SALAS E SANITÁRIOS	374,61m²	A CONSTRUIR	SÉCULO XXI - REV. 2015
BLOCO F - 04 SALAS E VESTIÁRIOS	382,80m²	A CONSTRUIR	SÉCULO XXI - REV. 2015
BLOCO G - QUADRA COBERTA	899,17m²	A CONSTRUIR	SÉCULO XXI - REV. 2015
PASSARELA ACESSO	19,80m²	A CONSTRUIR	SÉCULO XXI - REV. 2015
PASSARELA M1 (10 UNIDADES)	100,80m² (10,08x10)	A CONSTRUIR	SÉCULO XXI - REV. 2015
PASSARELA M2 (06 UNIDADES)	120,96m² (20,16x06)	A CONSTRUIR	SÉCULO XXI - REV. 2015
GÁS / LIXO	4,78m²	A CONSTRUIR	SÉCULO XXI - REV. 2015
CASA DE BOMBAS	4,14m²	A CONSTRUIR	SEDUC
ÁREA A SER CONSTRUÍDA	3.201,87m²		
ÁREA TOTAL CONSTRUÇÃO:		3.201,87m²	

LEGENDA

- GRAMA EMERALDA (PLACAS)
- CONCRETO SEM LAMINADO E/COM ESTACONAMENTO
- PASSARELA
- QUARESMERA
- ARBUSTO - BURNHO
- PALMEIRA TIPO RAÍZIS
- TRIFOLIADA LAJE
- ARBUSTO - MOREIRA BRANCA
- PALMEIRA ARECA BAMBU

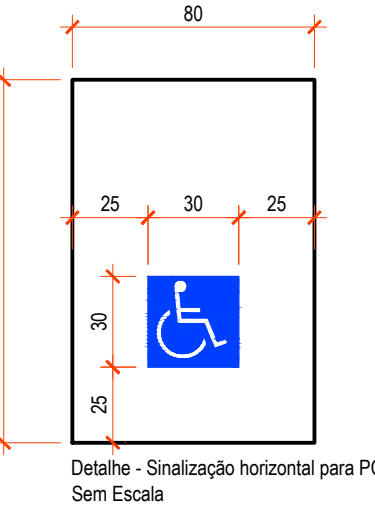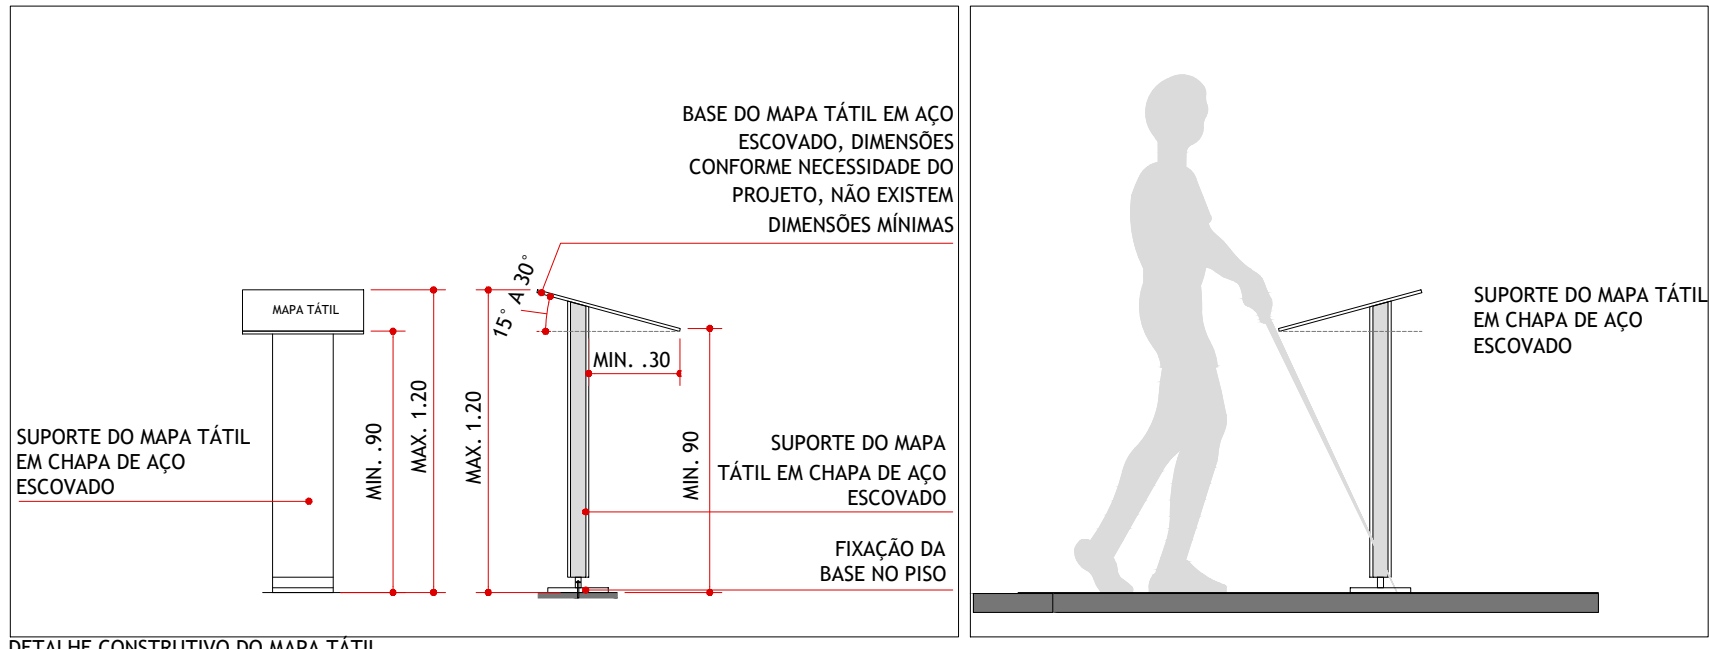

ESTADO DE GOIÁS
SECRETARIA DE ESTADO DA EDUCAÇÃO
SUPERINTENDÊNCIA DE INFRAESTRUTURA
GERÊNCIA DE PROJETOS E INFRAESTRUTURA

GERÊNCIA DE PROJETOS E INFRAESTRUTURA
APROVADO

COLÉGIO ESTADUAL RITA PARANHOS BRETAS
CONSTRUÇÃO DE ESCOLA
IMPLANTAÇÃO ESCOLA PADRÃO SÉCULO XXI

ENDEREÇO:
RUA JOSÉ ALBINO FILHO ESQ. O RUA JOSÉ LÉO DA COSTA QUADRA 18 - S/N - RESIDENCIAL ALVINO ALBINO - CEP: 75.711-089 - CATALÃO / GOIÁS

ÁREA DO TERRENO: 11.761,27m²
ÁREA PERÍMETRO: 3.201,87m²
ÁREA EXISTENTE: 0,00m²
ÁREA A DESMOLAR: 0,00m²
ÁREA A CONSTRUIR: 3.201,87m²
ÁREA TOTAL CONSTRUÇÃO: 3.201,87m²

AUTOR: THALES GONDI ZORZETTI ARQUITETO E URBANISTA - CAU 48660-4

PROPRIETÁRIO: SECRETARIA DE ESTADO DA EDUCAÇÃO
PREPOSTO: SAIRRA SILVA VIEIRA VALENTE

ARQUITETURA

PLANTA QUADROS

DATA: JULHO/2024
ESCALA: INDICADA
REVISÃO: 00
Nº DESENHO: 15103684

REV. DATA. DESCRIÇÃO. VISTO.

1/5