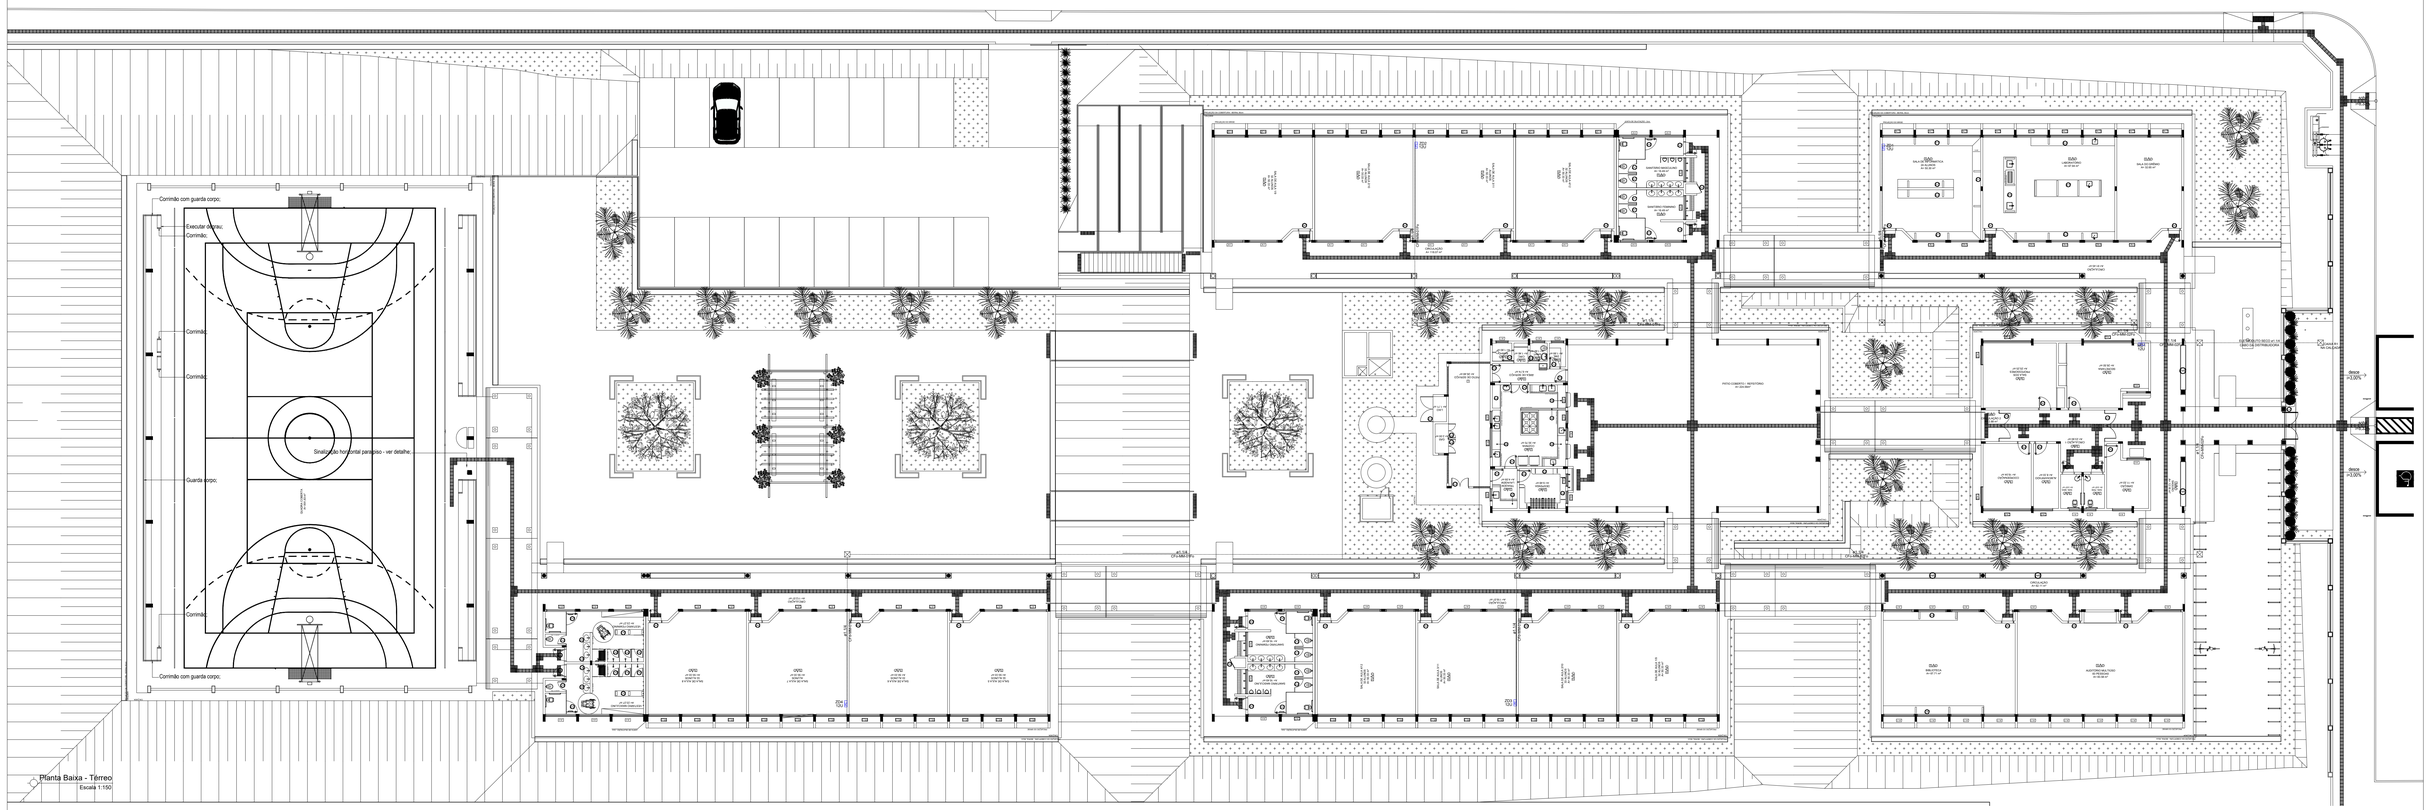
Corrimão com guarda corpo:
Executar alçapu:
Corrimão:
Corrimão:
Corrimão:
Guarda corpo:
Corrimão:
Corrimão com guarda corpo:
Sinalização horizontal parquinho - ver detalhe
PISO EMBORRACHADO
PISO EMBORRACHADO
PISO EMBORRACHADO