

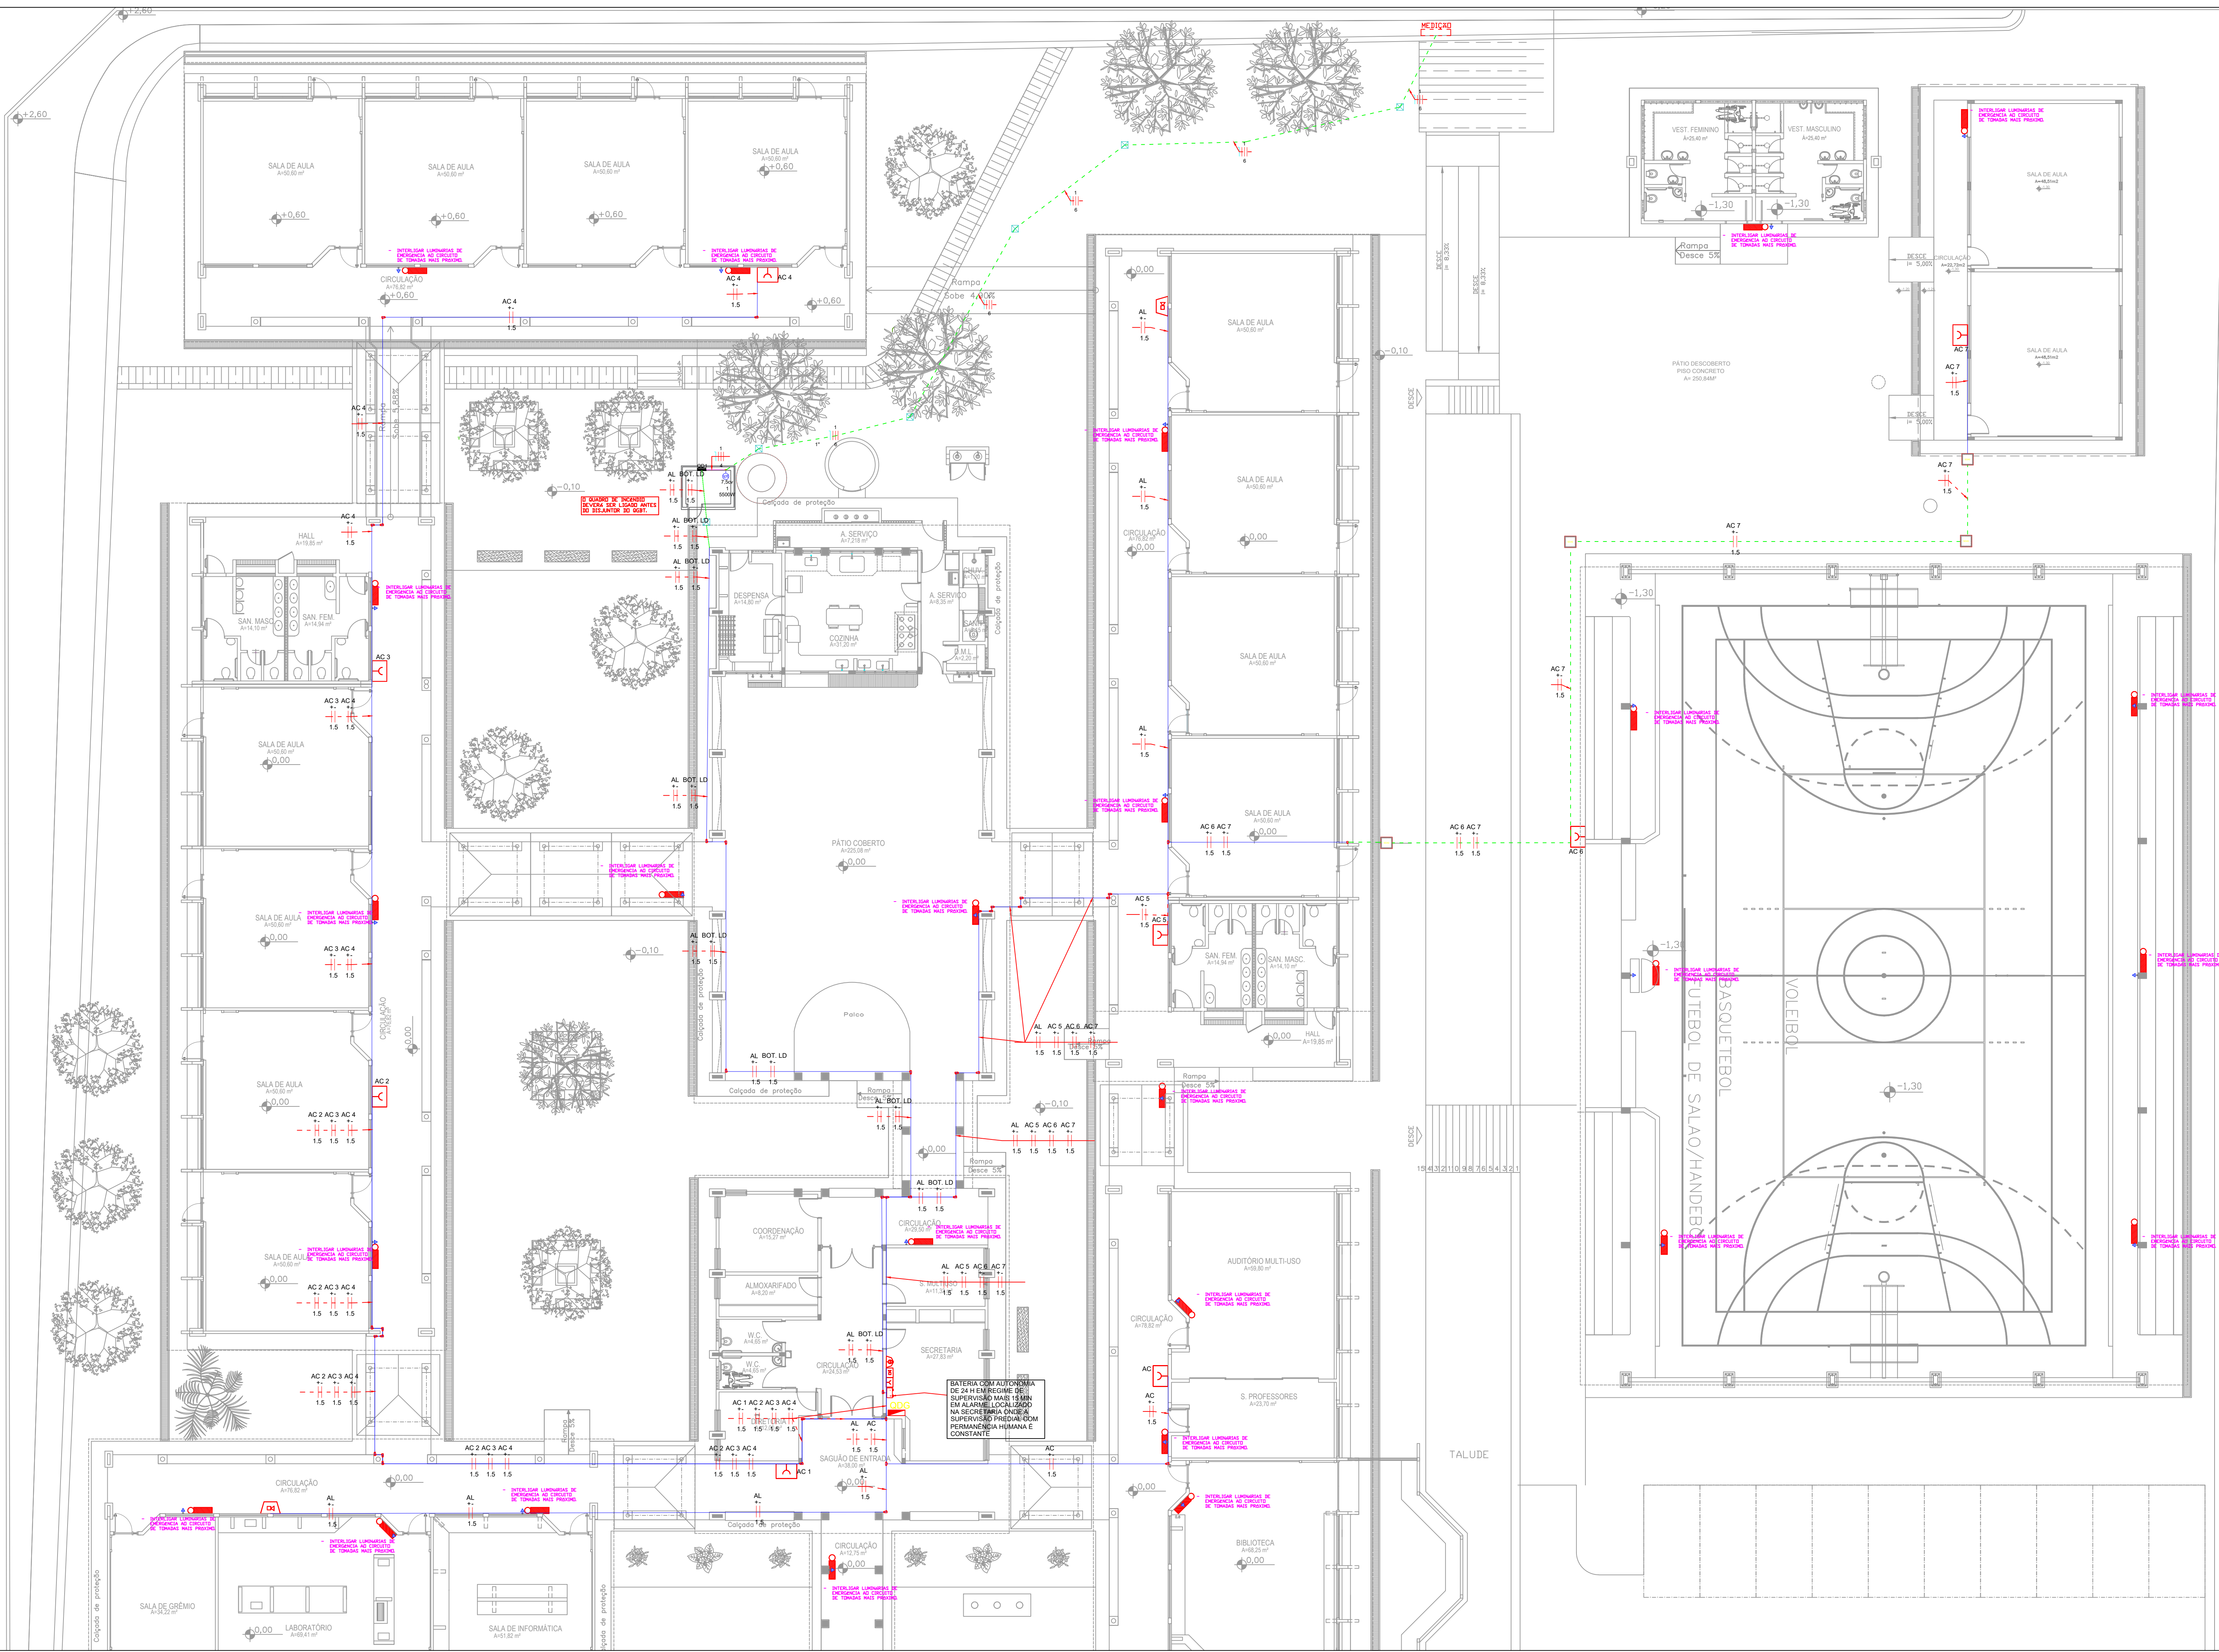


RUA 11


ÁREA PARTICULAR

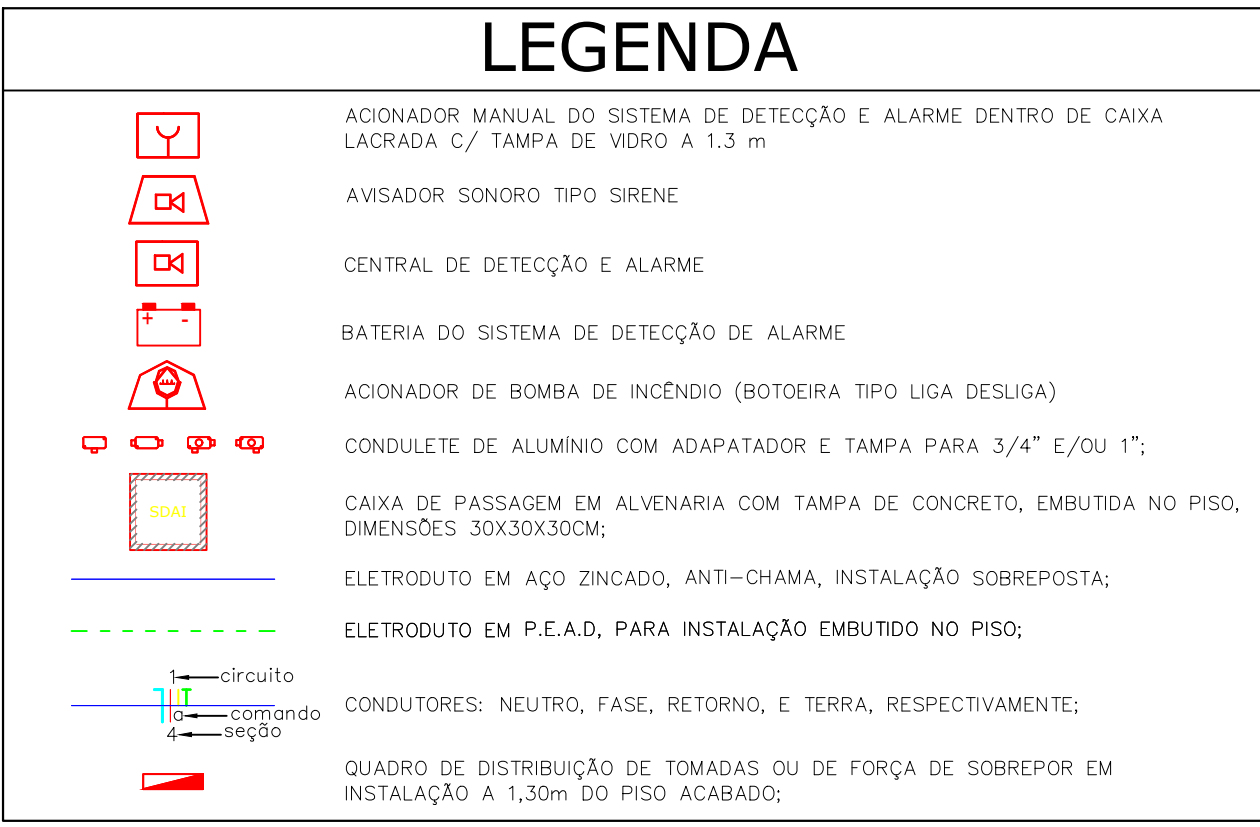


Escala 1:125

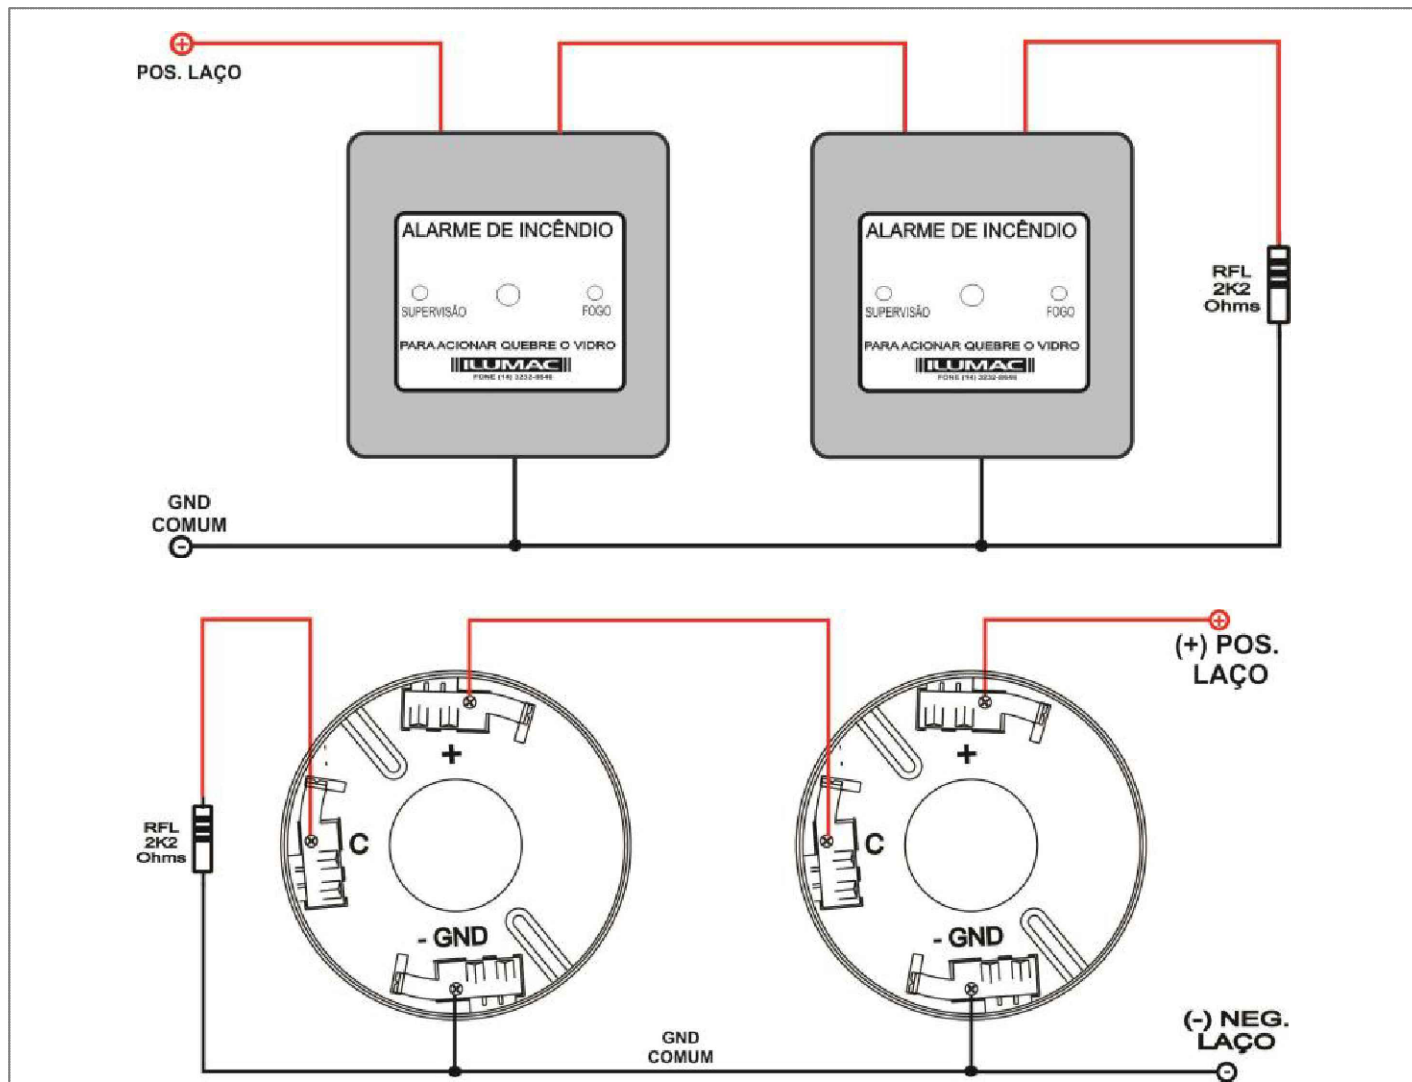


Detalhe-01 - Ligação do Acionador Manual do Sistema de Detecção e Alarme de Incêndio
Esc. sem

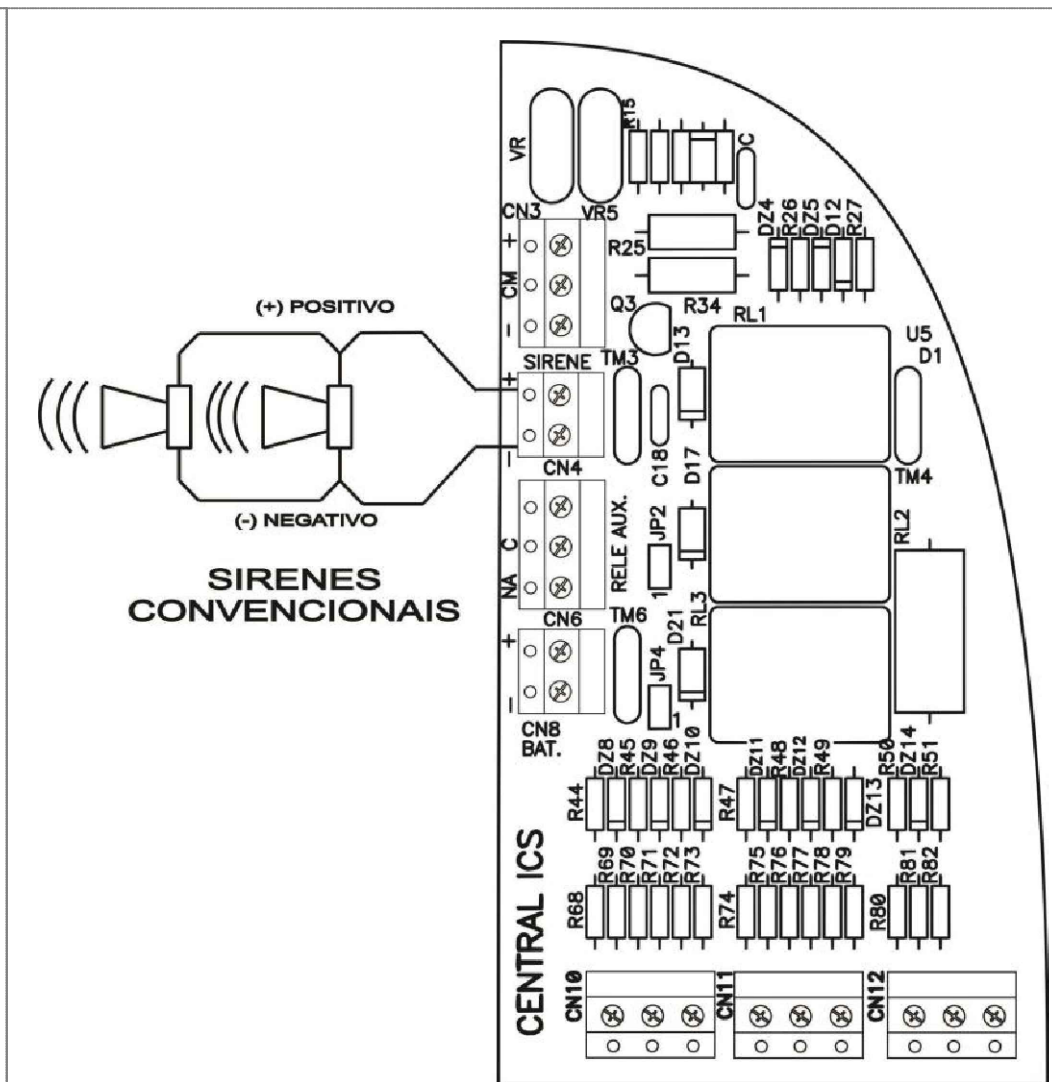

Detalhe-02 - Ligação do Sinalizador de Emergência
Esc. sem

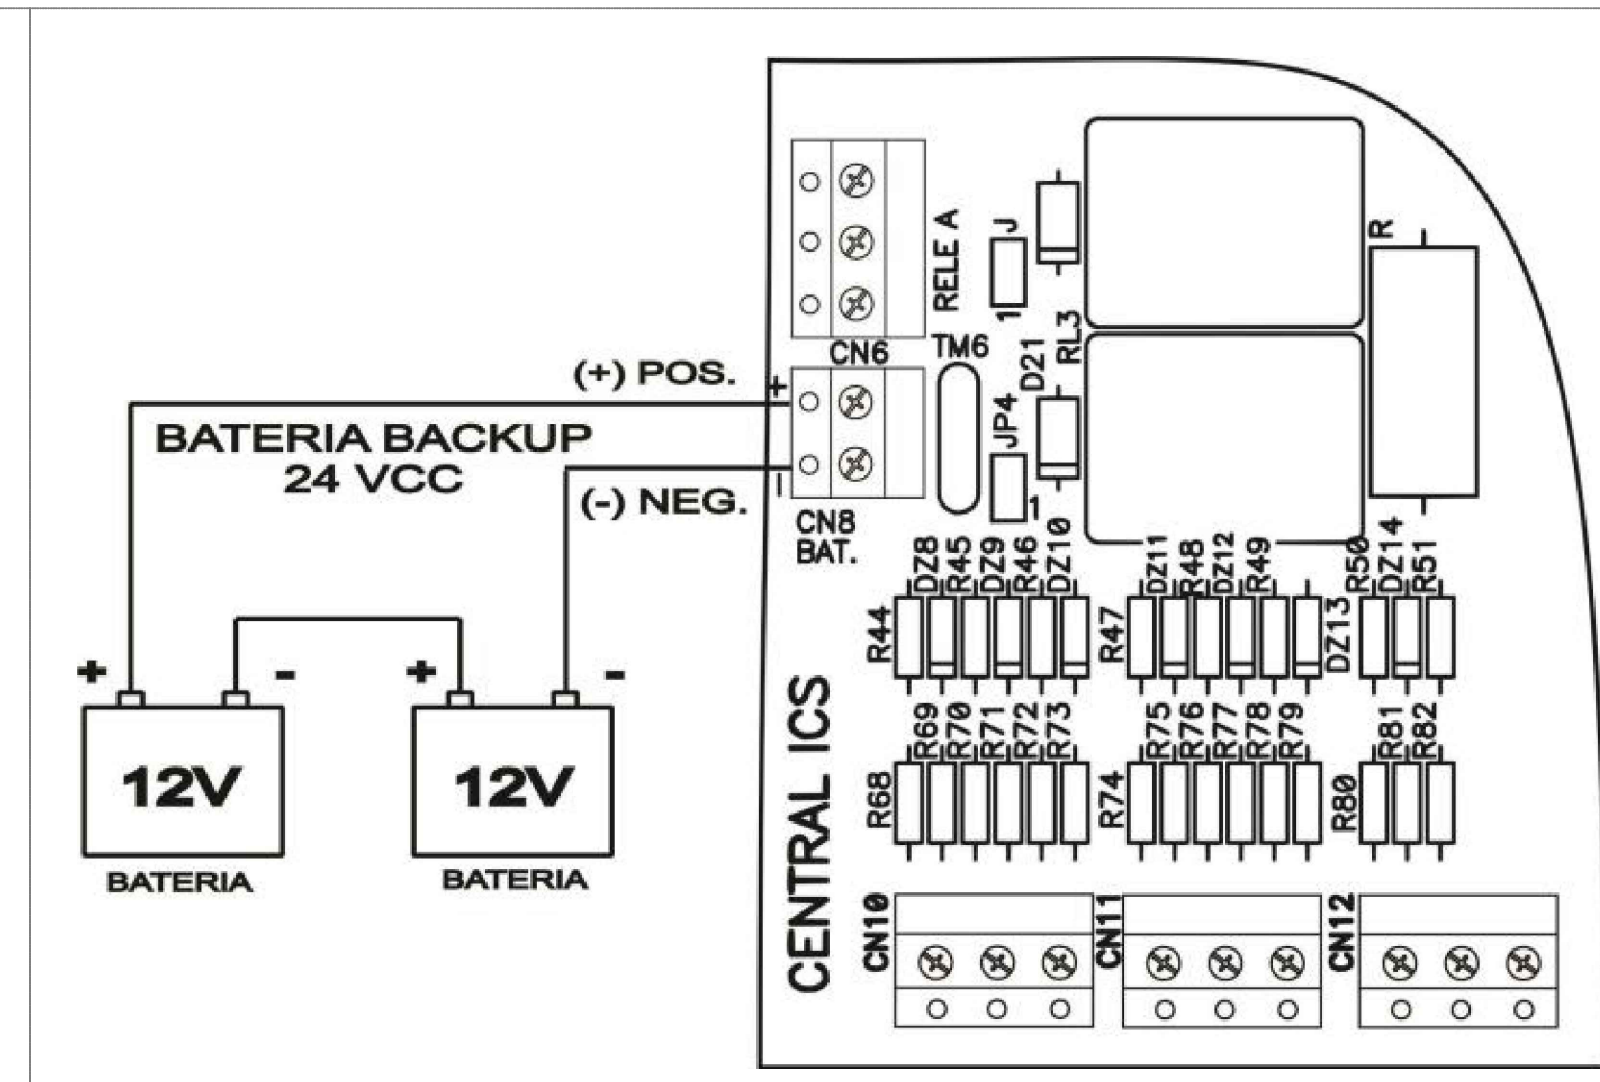

Detalhe-03 - Ligação da Bateria da Central de Incêndio
Esc. sem

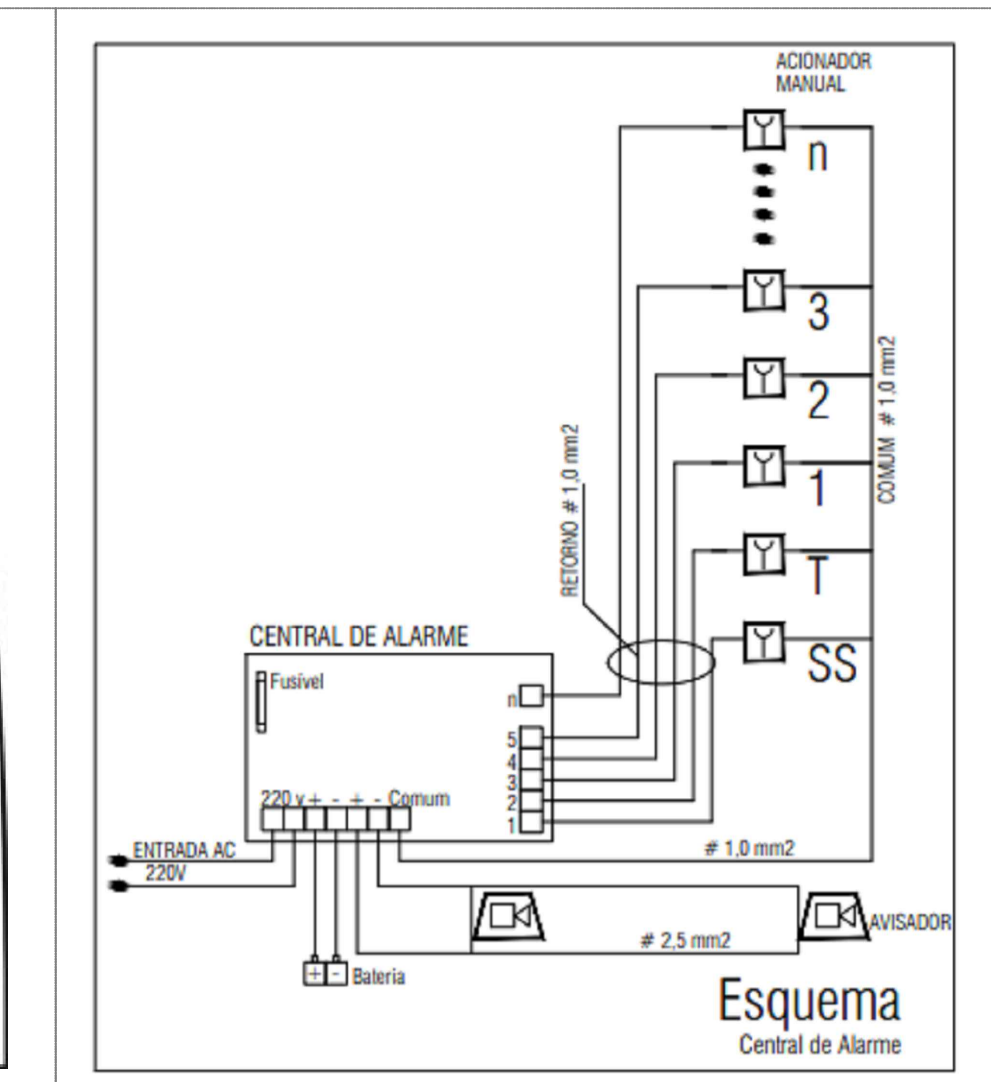

Detalhe-04 - Ligação Geral do Sistema de Incêndio
Esc. sem

	ESTADO DE GOIÁS			
	SECRETARIA DE ESTADO DA SAÚDE			
	SUPERINTENDÊNCIA DE INFRA-ESTRUTURA			
	GERÊNCIA DE PROJETOS E INFRAESTRUTURA			
GERÊNCIA DE PROJETOS E INFRAESTRUTURA APROVADO ____ / ____ / ____ TÉCNICO RESPONSÁVEL PELA APROVAÇÃO _____				
<small>CARIMBO DE APROVAÇÃO:</small>				
<small>UNIDADE ESCOLAR</small>				
CEPI HÉLIO RODRIGUES DE QUEIROZ				
<small>TIPO DE PROJETO</small>				
REFORMA				
<small>ENDEREÇO</small>				
ÁREA ESPECIAL AV. 06, QUADRA 171 S/N STM R e DALVA VII <u>JARDIM INGÃ - CEP: 72869-171 - LUZIÂNIA / GOIÁS</u>				
<small>ÁREA DE TERRENO</small>		<small>ÁREA A CONSTRUIR</small>		
7 Mx5,61m²				
<small>ÁREA CONSTRUÍDA EXISTENTE</small>		<small>ÁREA TOTAL DE CONSTRUÇÃO</small>		<small>3 x 124,67m³</small>
3 x 124,67m²				
<small>AUTOR ART Nº:</small>		<small>CREA</small> : 10255009/DGO		
ENGR ELETRICISTA LISANDRA CRAVEIRO DA SILVA				
<small>RUA DO OBRA:</small>				
PRÓPRIETÁRIO: SECRETARIA DE ESTADO DA SAÚDE				
RESPONSÁVEL DABINA SILVEIRA VALENTE				
CPF: 041.535.001-44				
PROJETO SDAI				
<small>TIPO DE PROJETO</small>				
<small>ASSINTO</small>				
<small>ESCOLA</small>		<small>DESENHO</small>		<small>NOME DO ARQUIVO</small> :
JUN25	INDICADA	LISANDRA C. SILVA	00	ELE_52103102_JUN25
<small>-REV- O-</small>		<small>-REVISÃO-</small>		<small>WISO T - LUISANDRA G.</small>
DADOS	<small>DESCRIÇÃO - Emitido inicial</small>			
FOLHA				