



VISTA HID-11

Escala 1 : 25

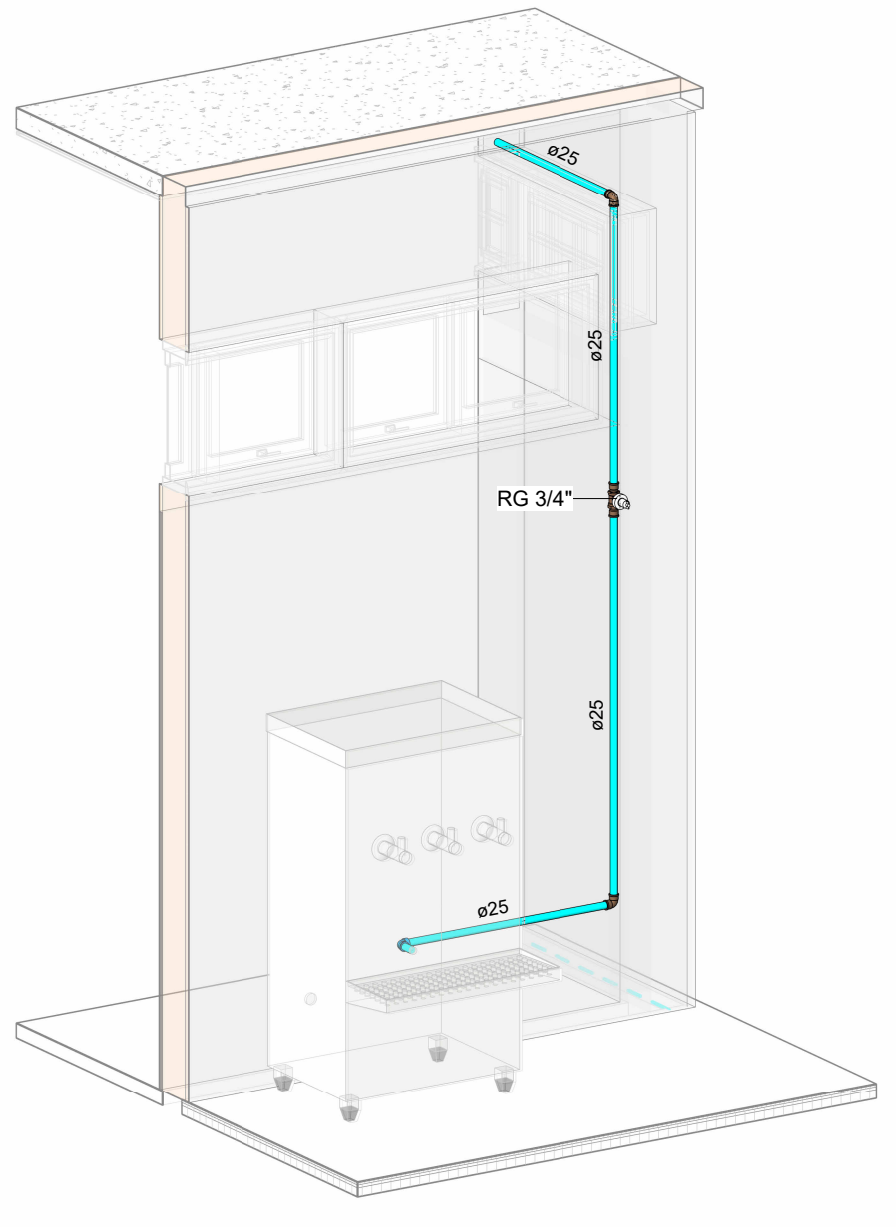


HID-11

Escala

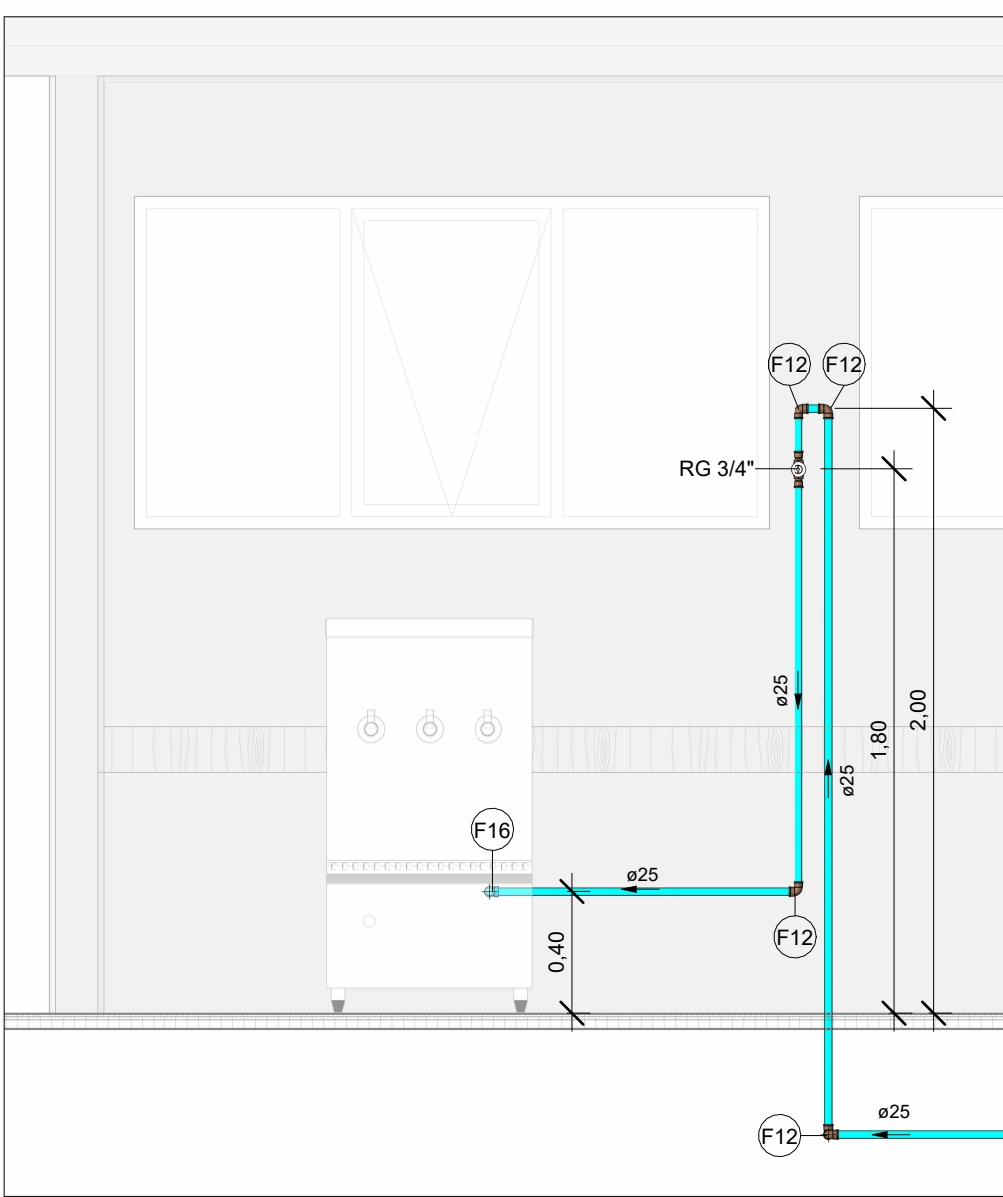


VISTA HID-12

Escala 1 : 25

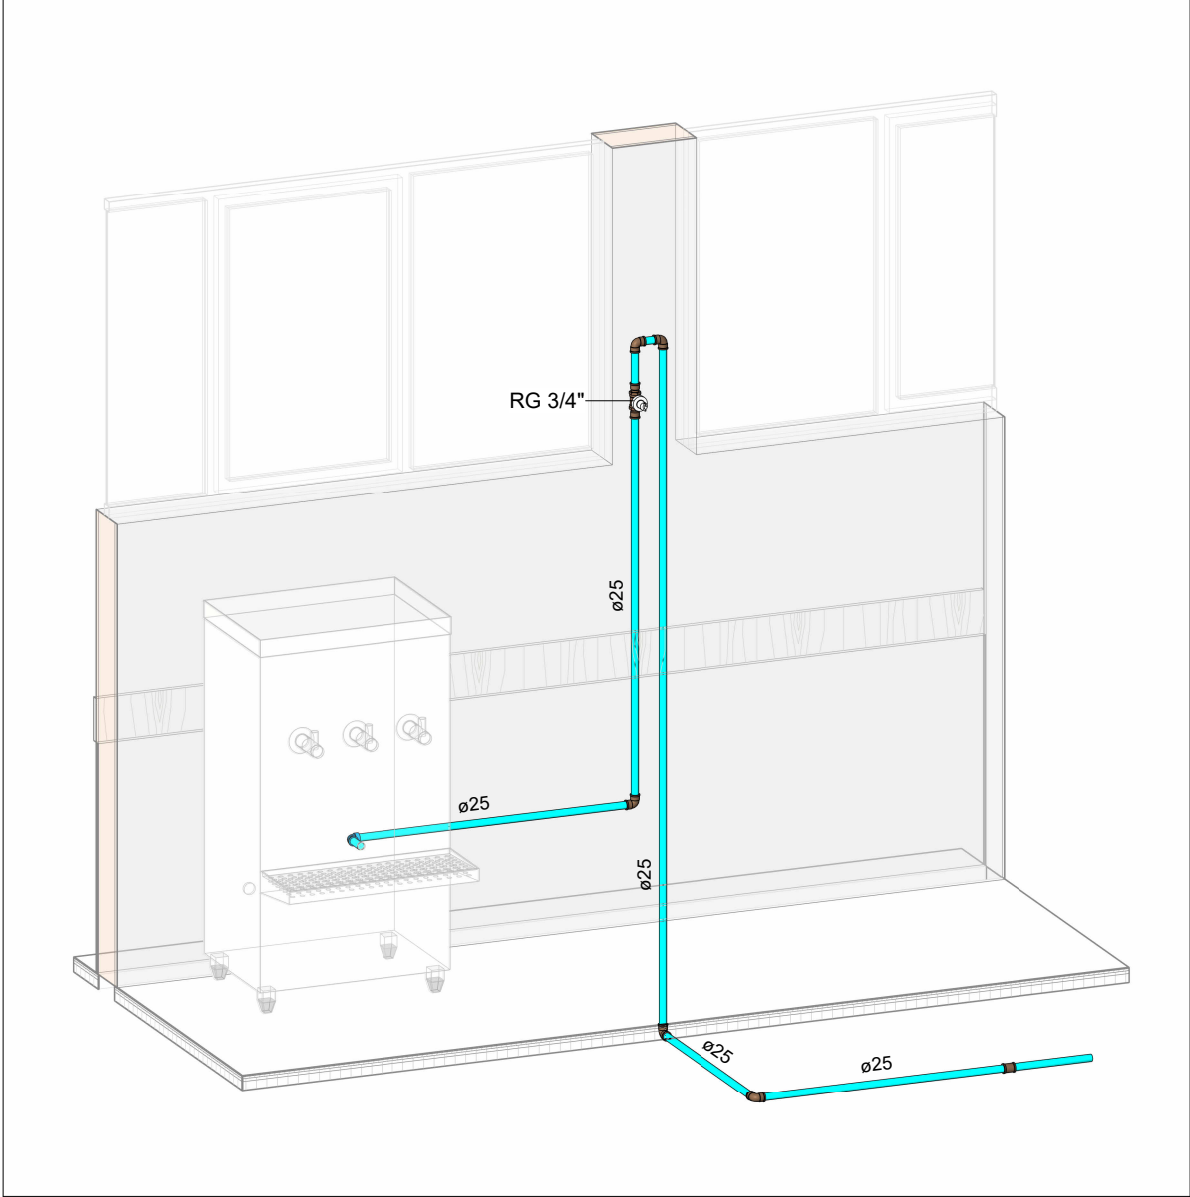


HID-12

Escala

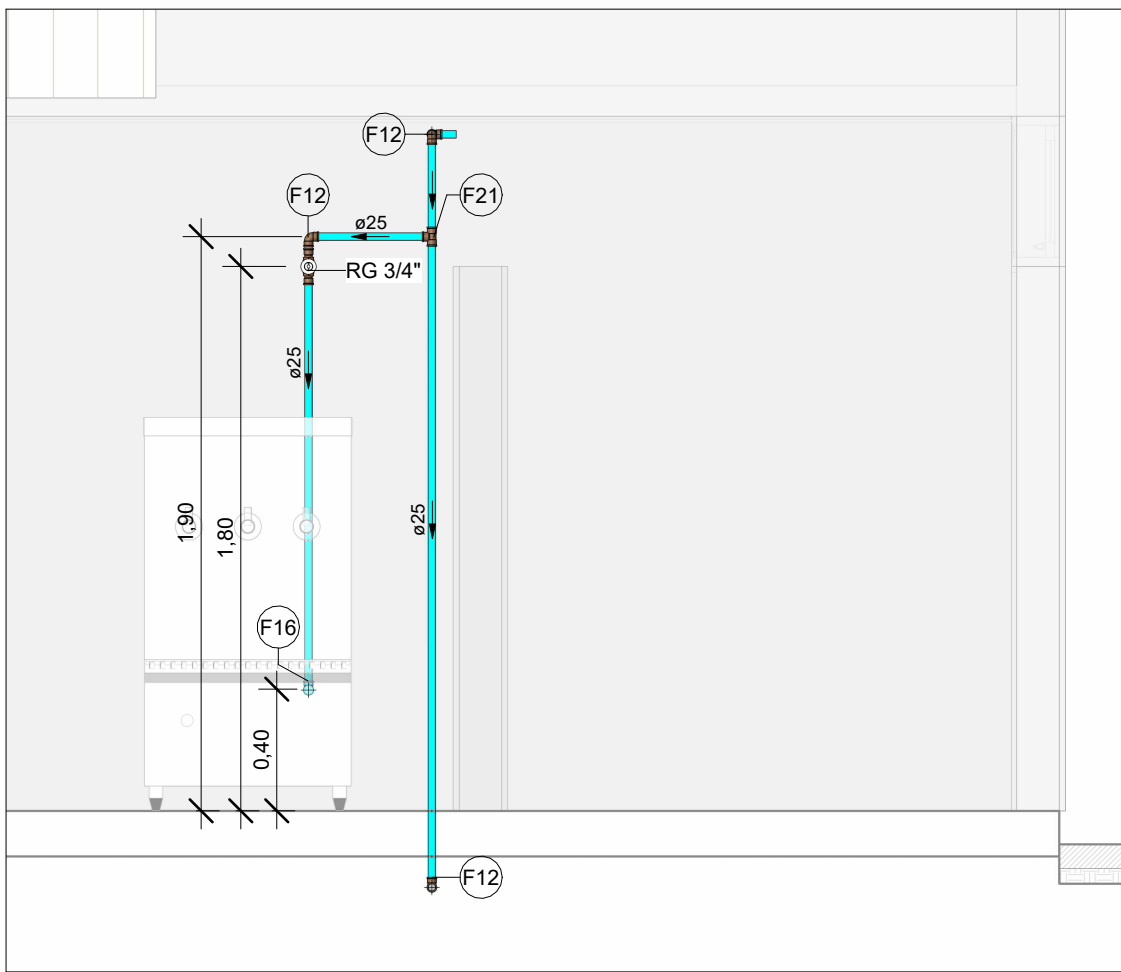


VISTA HID-13

Escala 1 : 25

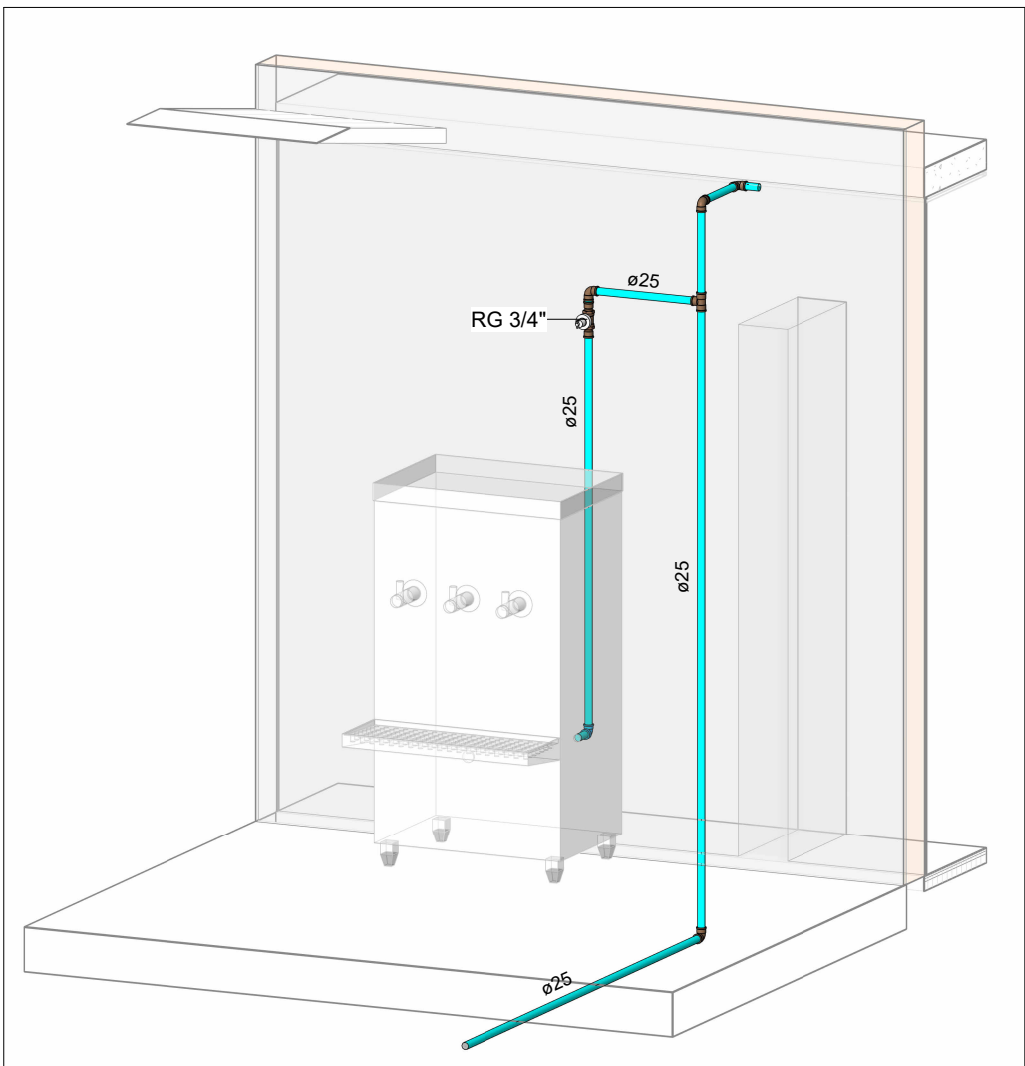


HID-13

Escala

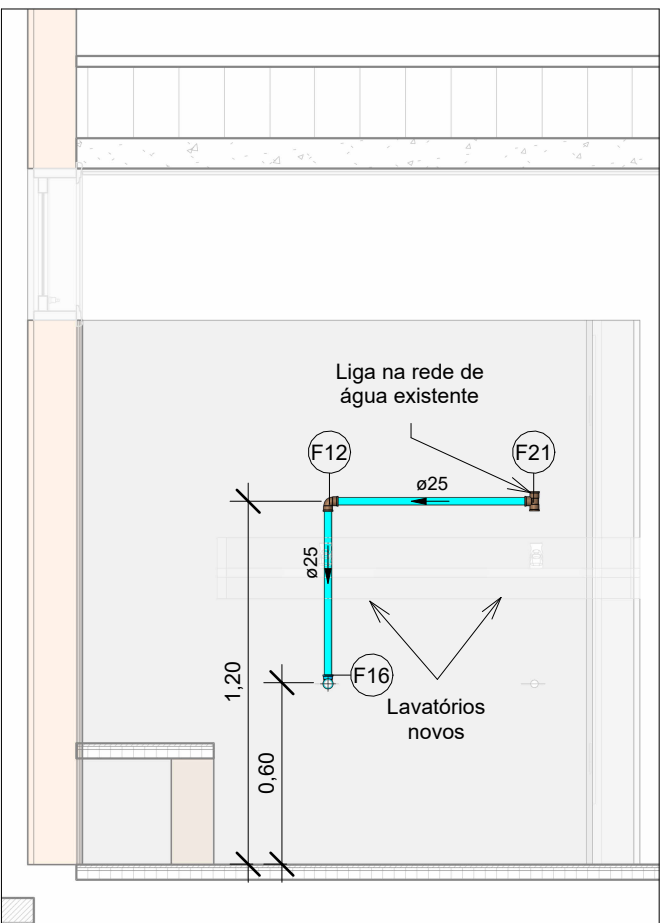

VISTA HID-14


Escala 1 : 25

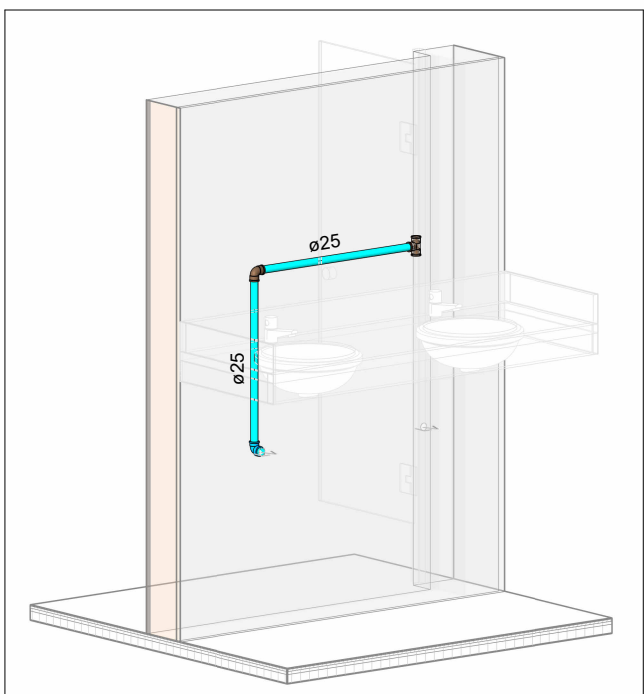

HID-14


Escala

LEGENDA DE TUBULAÇÃO	
CORES	
—	Água fria - Consumo

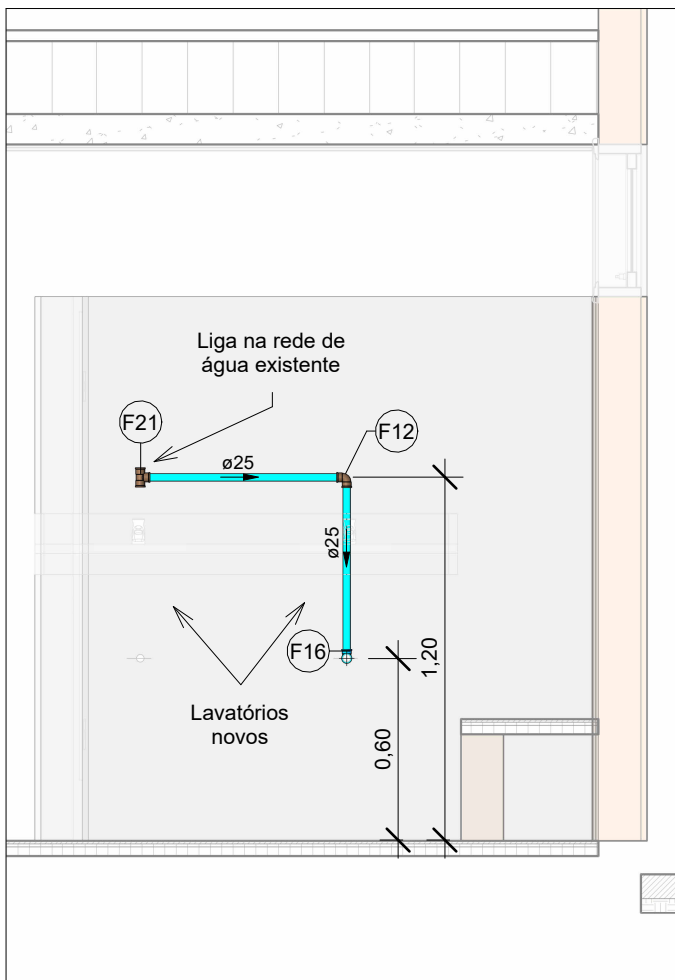

VISTA HID-15

Escala 1 : 25

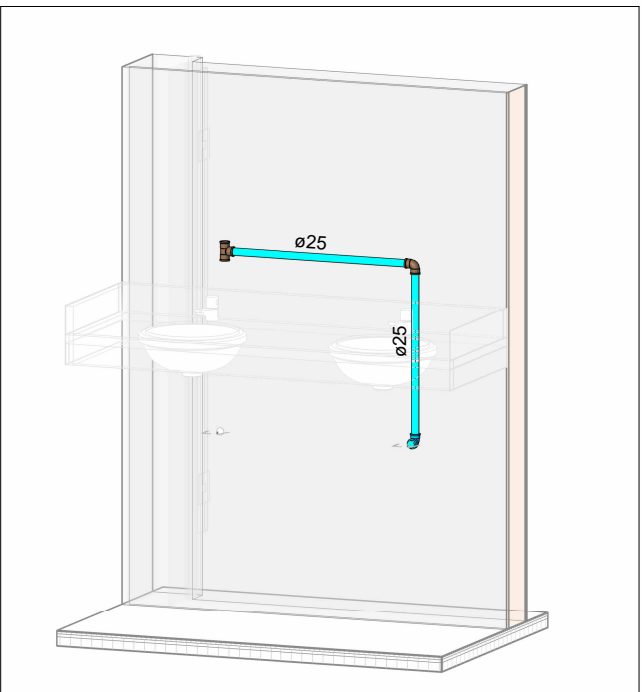

HID-15

Escala

Conexões - Água fria	
Descrição	Item
Adaptador Soldável Curto com Bolsa e Rosca para Registro 25 x 3/4", PVC Marrom, Água Fria - TIGRE	F1
Adaptador Soldável Curto com Bolsa e Rosca para Registro 32 x 1", PVC Marrom, Água Fria - TIGRE	F2
Adaptador Soldável Curto com Bolsa e Rosca para Registro 50 x 1.1/2", PVC Marrom, Água Fria - TIGRE	F3
Bucha de Redução Soldável Curta 32x25mm, PVC Marrom, Água Fria - TIGRE	F4
Bucha de Redução Soldável Curta 50x40mm, PVC Marrom, Água Fria - TIGRE	F5
Bucha de Redução Soldável Longa 40x25mm, PVC Marrom, Água Fria - TIGRE	F6
Bucha de Redução Soldável Longa 50x25mm, PVC Marrom, Água Fria - TIGRE	F7
Bucha de Redução Soldável Longa 50x32mm, PVC Marrom, Água Fria - TIGRE	F8
Joelho 45° ou 90° Soldável: O ângulo da conexão não corresponde a 90° ou 45°, verificar	F9
Joelho 45° Soldável 25mm, PVC Marrom, Água Fria - TIGRE	F10
Joelho 45° Soldável 50mm, PVC Marrom, Água Fria - TIGRE	F11
Joelho 90° Soldável 25mm, PVC Marrom, Água Fria - TIGRE	F12
Joelho 90° Soldável 32mm, PVC Marrom, Água Fria - TIGRE	F13
Joelho 90° Soldável 40mm, PVC Marrom, Água Fria - TIGRE	F14
Joelho 90° Soldável 50mm, PVC Marrom, Água Fria - TIGRE	F15
Joelho 90° Soldável com Bucha de Latão 25 x 3/4", PVC Marrom, Água Fria - TIGRE	F16
Luva Soldável 25mm, PVC Marrom, Água Fria - TIGRE	F17
Luva Soldável 50mm, PVC Marrom, Água Fria - TIGRE	F18
Tê de Redução Soldável 32x25mm, PVC Marrom, Água Fria - TIGRE	F19
Tê de Redução Soldável 40x32mm, PVC Marrom, Água Fria - TIGRE	F20
Tê Soldável 25mm, PVC Marrom, Água Fria - TIGRE	F21
Tê Soldável 32mm, PVC Marrom, Água Fria - TIGRE	F22
Tê Soldável 40mm, PVC Marrom, Água Fria - TIGRE	F23
Tê Soldável 50mm, PVC Marrom, Água Fria - TIGRE	F24

- NOTAS
1. DIÂMETRO DAS TUBULAÇÕES EM mm E COTAS EM cm;

2. TODA TUBULAÇÃO DE ESGOTO SERÁ EM PVC RÍGIDO SÉRIE NORMAL; TODA TUBULAÇÃO DE GORDURA SERÁ EM PVC RÍGIDO SÉRIE REFORÇADA;

3. AS VÁLVULAS DE ADMISSÃO DE AR DEVEM SER INSTALADAS A UMA ALTURA DE 15 CENTÍMETROS ACIMA DA SAÍDA DO DESCONECTOR SANITÁRIO DE MAIOR ALTURA;

4. TODAS AS CAIXAS DE PASSAGEM DE ESGOTO SANITÁRIO DEVERÃO SER DEVIDAMENTE VEDADAS E SUAS TAMPAS DEVERÃO SER DE FÁCIL REMOÇÃO, A FIM DE PERMITIR FUTURAS MANUTENÇÕES E LIMPEZAS;

5. AS ALTURAS DAS CAIXAS DE ESGOTO E POÇOS DE VISITA SÃO VARIÁVEIS E DEVERÃO SER AFERIDAS EM OBRA, DE ACORDO COM O NÍVEL REAL DO TERRENO;

6. O ESPAÇAMENTO MÁXIMO ENTRE SUPORTES P/ FIXAÇÃO DE TUBULAÇÕES HORIZONTAIS SERÁ:
· TUBOS DE Ø150mm: 2,30m; · TUBOS DE Ø100mm: 1,80m; · TUBOS DE Ø75mm E INFERIORES: 1,5m.

7. AS DECLIVIDADES MÍNIMAS DEVERÃO SER:
· TUBULAÇÕES DE ESGOTO COM DIÂMETRO NOMINAL IGUAL OU INFERIOR A 75mm: 2%;
· TUBULAÇÕES COM DIÂMETRO NOMINAL IGUAL OU SUPERIOR A 100mm: 1%; · TUBULAÇÕES DE VENTILAÇÃO: 1%;

8. A TUBULAÇÃO DE ESGOTO SANITÁRIO SEQUE PARA LIGAMENTO EM REDE PÚBLICA, A POSIÇÃO E COTA DE FUNDO DA MESMA DEVERÃO SER AFERIDAS IN LOCO;

9. AS COTAS DE TOPO E DE FUNDO DAS CAIXAS DE PASSAGEM E PVS SÃO DE ACORDO COM O NÍVEL DO PROJETO ARQUITETÔNICO;

10. PARA DEMAIS INFORMAÇÕES E ANÁLISES, CONSULTAR MEMORIAL DESCRITIVO DO PROJETO.



ESTADO DE GOIÁS
SECRETARIA DE ESTADO DA EDUCAÇÃO
SUPERINTENDÊNCIA DE INFRAESTRUTURA
GERÊNCIA DE PROJETOS E INFRAESTRUTURA

GERÊNCIA DE PROJETOS E INFRAESTRUTURA
APROVADO / /
TÉCNICO RESPONSÁVEL PELA APROVAÇÃO

CENTRO DE ENSINO EM PERÍODO INTEGRAL
MONT SERRAT

ENDEREÇO
RUA 03, QD.14, S/Nº, MONT SERRAT, NOVO GAMA - GO

ÁREA DO TERRENO	ÁREA PERMEAB.	ÁREA EXISTENTE	ÁREA A DEMOLIR	ÁREA A CONSTRUIR	ÁREA TOTAL CONSTRUÇÃO
9229,09m²	4020,94m²	2470,31m²	0,00m²	0,00m²	2470,31m²

AUTOR: JULIANA GONÇALVES OLIVEIRA

ENGENHEIRA CIVIL

CREA - 239787/D

RT DA OBRA:

PROPRIETÁRIO: SECRETARIA DE ESTADO DA EDUCAÇÃO CNPJ: 01.409.705.0001-20
PREPOSTO: SABRINA SILVA VIEIRA VALENTE CPF: 041.530.091-84

PROJETO HIDROSSANITÁRIO

TIPO DE PROJETO

DETALHES HIDRÁULICOS

ASSUNTO:

DATA: JAN/2025 ESCALA: INDICADA REVISÃO: 00 Nº RRT/ART:

REV.	DATA	DESCRIÇÃO	VISTO
00	01/2025	EMIÇÃO INICIAL	JGO

11/13

FOLHA: